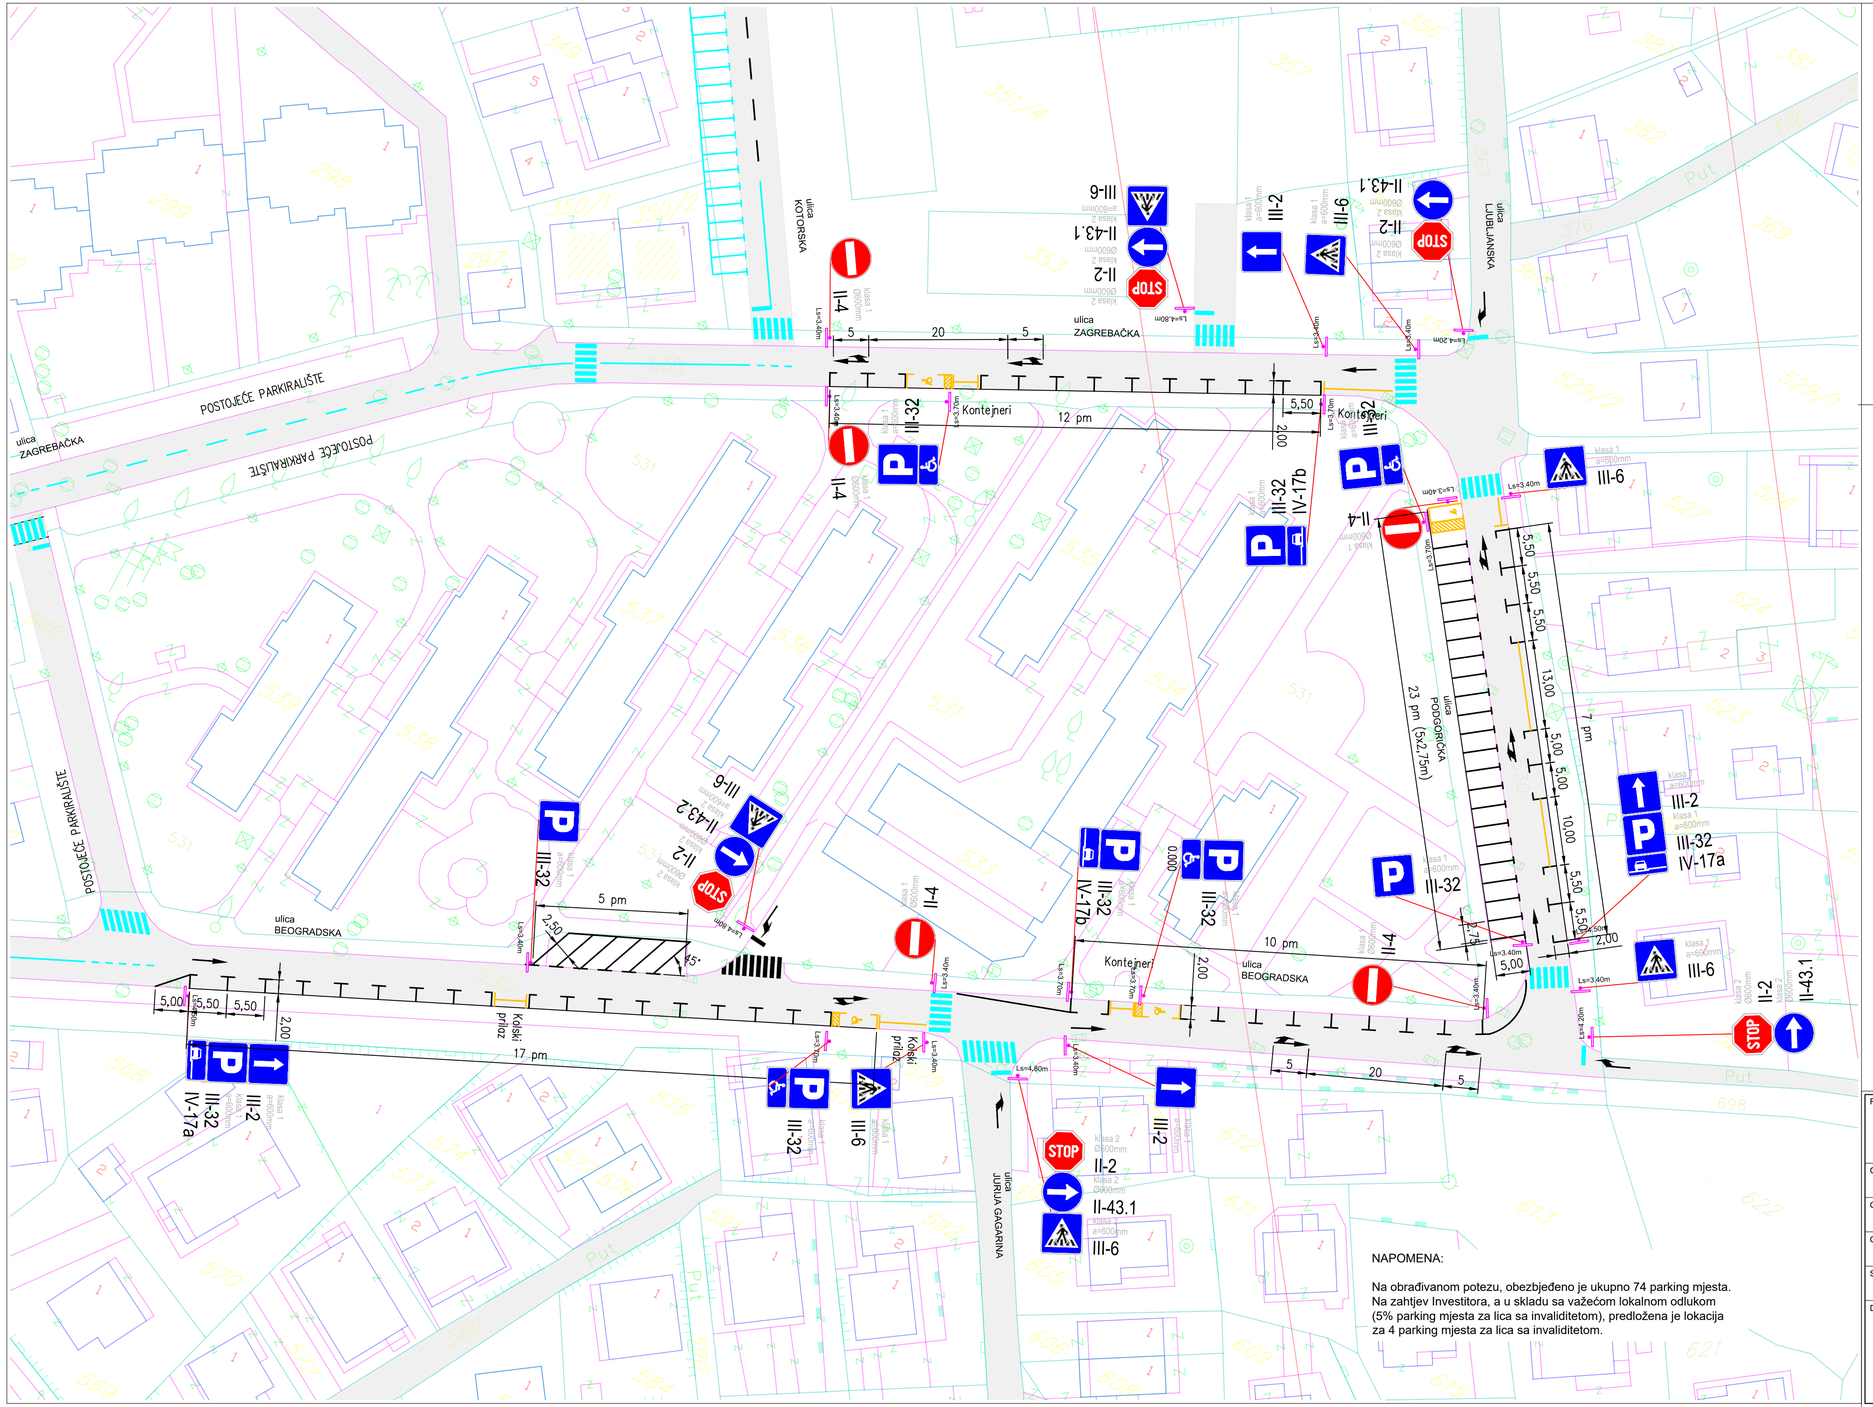

LEGENDA:

Postojeća saobraćajna signalizacija koja se obnavlja

Projektovana (NOVA) saobraćajna signalizacija

Sve ostale razdjelne linije i strelice za usmjeravanje saobraćaja na predmetnim saobraćajnicama potrebno je na odgovarajući način ukloniti.

Plan saobraćajne signalizacije

R=1:500

NAPOMENA:

Na obrađivanom potezu, obezbjeđeno je ukupno 74 parking mjesta. Na zahtjev Investitora, a u skladu sa važećom lokalnom odlukom (5% parking mjesta za lica sa invaliditetom), predložena je lokacija za 4 parking mjesta za lica sa invaliditetom.

Projektant: LAVIAN traffic engineering — **LAVIAN INŽENJERING d.o.o.**, Zgrada SIZ-a 4/13, Seljanovo, Tivat, PIB 02897849; PDV 91/31-00934-5; e-mail: nikola.trtica@gmail.com		Investitor: **OPŠTINA TIVAT**, Trg magnolije br.1	
Objekat: Dio ul. Beogradske, ul. Podgorička i dio ul. Zagrebačke		Lokacija: Seljanovo, Tivat	
Glavni inženjer: Nikola Trtica, dipl.inž.saob.	Paraf:	Vrsta tehničke dokumentacije: GLAVNI PROJEKAT	Razmjera: 1:500
Odgovorni inženjer: Nikola Trtica, dipl.inž.saob.	Paraf:	Dio tehničke dokumentacije: SAOBRAĆAJNA SIGNALIZACIJA I OPREMA	Br. priloga: 1
Saradnik: -	Paraf:	Prilog: PLAN SAOBRAĆAJE SIGNALIZACIJE	Br. strane:
Datum izrade i M.P.: mart 2021.		Datum revizije i M.P.	