



Crna Gora

Opština Tivat

Sekretarijat za uređenje prostora

Crna Gora OPŠTINA TIVAT				
Primljeno:	27.10.2022			
Organ.jed.	Klasif.znak	Ked.br.	Prijlog	Vrijednost
06-422/22-165/4				

Adresa: Trg magnolija 1

Tivat, Crna Gora

tel: +382 32661324

www.opstinativat.me

urbanizam@opstinativat.me

Br: 09-332/22-627/2

26.10.2022.god.

Za: **Direkcija za imovinsko- pravne poslove**

Veza: vaš akt br. 06-422/22-165/1 od 13.10.2022.godine

Sekretarijat za uređenje prostora, na osnovu člana 11a i 220a Zakona o planiranju prostora i izgradnji objekata („Sl.list CG“ broj 64/17, 44/18, 63/18, 11/19, 82/20 i 86/22), na zahtjev **Direkcije za imovinsko- pravne poslove**, izdaje:

IZVOD IZ PLANSKOG DOKUMENTA

Lokacija:

Katastarska parcela broj: **2328**

Katastarska opština: **Tivat**

Planski dokument:

DUP: **Tivat-Centar**

(„Sl.list CG“-opštinski propisi 21/18)

Planirana namjena:

2328 KO Tivat

- katastarska parcela broj **2328 Tivat**, nalazi se u zahvatu **Detaljnog urbanističkog plana „Tivat - Centar“**, zona A, na prostoru namjene **S „površine za stanovanje“**- u planu označena kao objekat broj **65**.

Napomena: Izvod se izdaje na osnovu uvida u plansku dokumentaciju – Detaljni urbanistički plan »Tivat- Centar«, a služi kao informacija o planiranoj namjeni konkretne lokacije.

Grafički prilog:

List: *Plan namjena površina*

Plan parcelacije i regulacije

Razmjera: 1:1000

Razmjera: 1:1000

Samostalna savjetnica I

Adrijana Pejović, dipl.ing.građ.

Adrijana Pejović

Sekretarka Sekretarijata

Milica Manojlović, dipl.ing.arh.




DOSTAVITI:

1. Naslovu
2. Arhivi

DETALJNI URBANISTIČKI PLAN "TIVAT-CENTAR"

NAMJENA POVRŠINA R 1 : 1000

kat.par.br. 2328 KO Tivat- objekat br.65, zona A

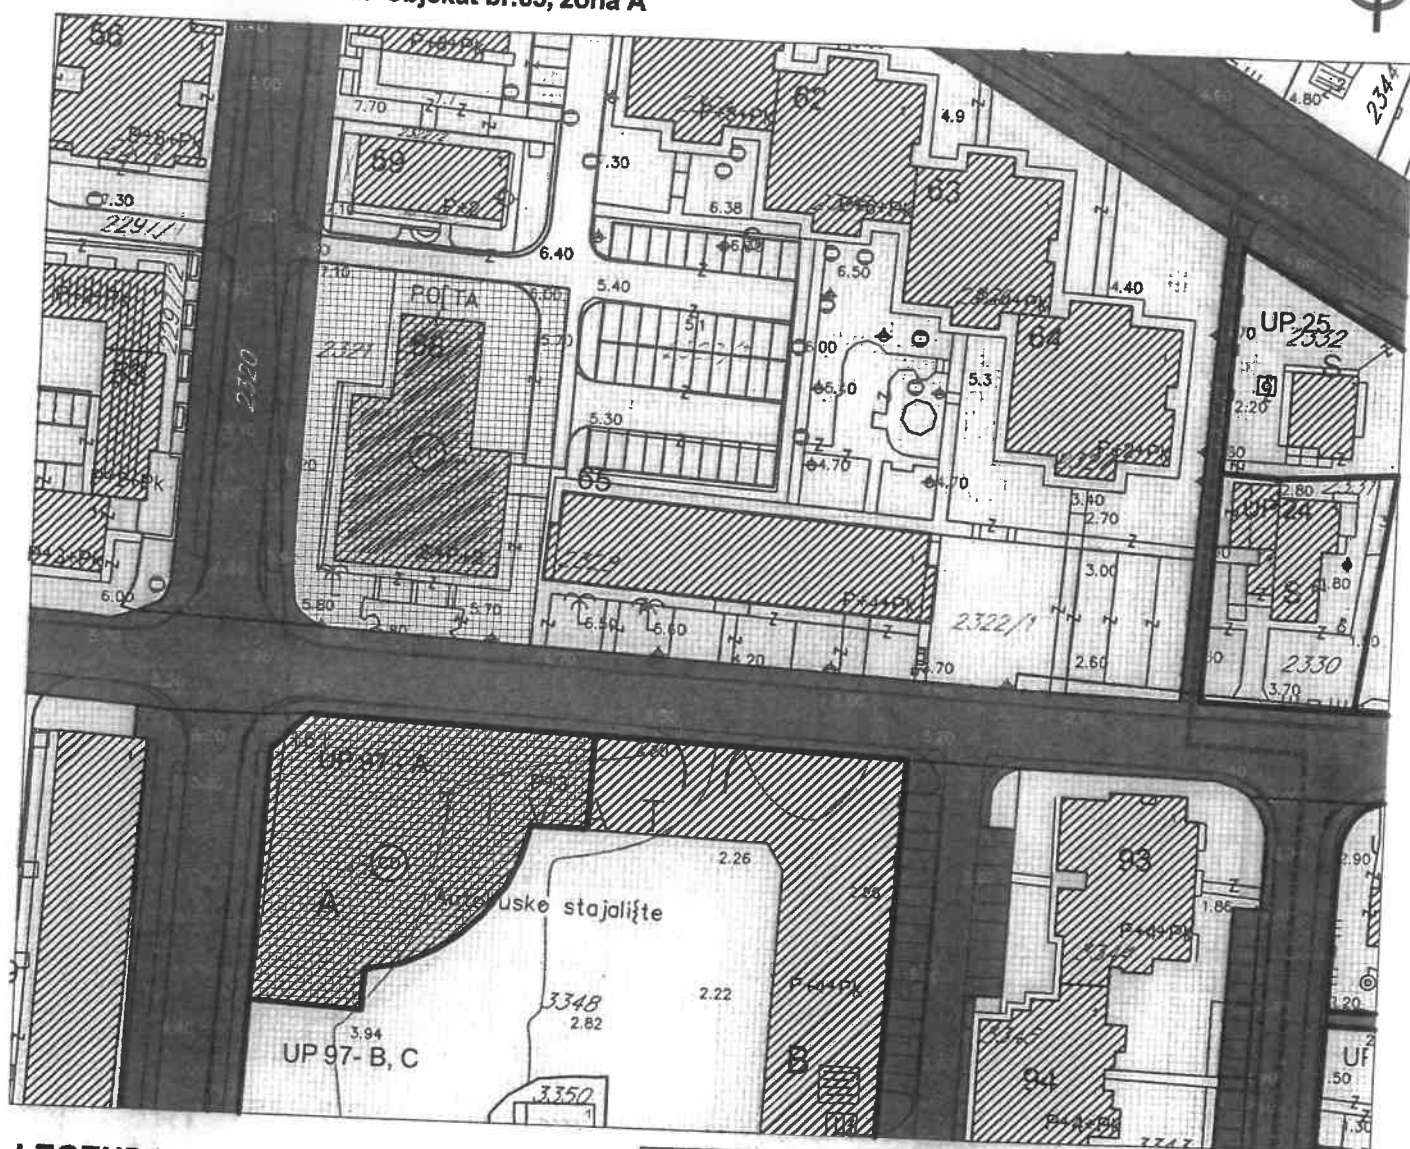

LEGENDA


- granica zahvata
- granica kontaktnih planova
- granica urbanističke parcele
- UP 1 oznaka urbanističke parcele
- P+2 planirana spratnost
- regulaciona linija
- građevinska linija GL1
- planirane saobraćajnice
- trotoari
- granica planske zone

- S površine za stanovanje
- CD površine za centralne djelatnosti
- T1 površine za turizam T1
- U površine za pružanje uskuga ishrane i pića
- Z površine za zdravstvenu zaštitu
- SS površine za školstvo o socijalnu zaštitu
- K površine za kulturu
- PUJ površine javne namjene
- PUS površine za specijalne namjene
- IOK objekti komunalne infrastrukture
- IOE objekti elektroenergetske infrastrukture
- granica kat.par.br. 2328 KO Tivat, odnosno granica objekta br. 65

ETALJNI URBANISTIČKI PLAN "TIVAT-CENTAR"

CELACIJA I REGULACIJA R 1:1000

ar.br. 2328 KO Tivat- objekat br.65, zona A

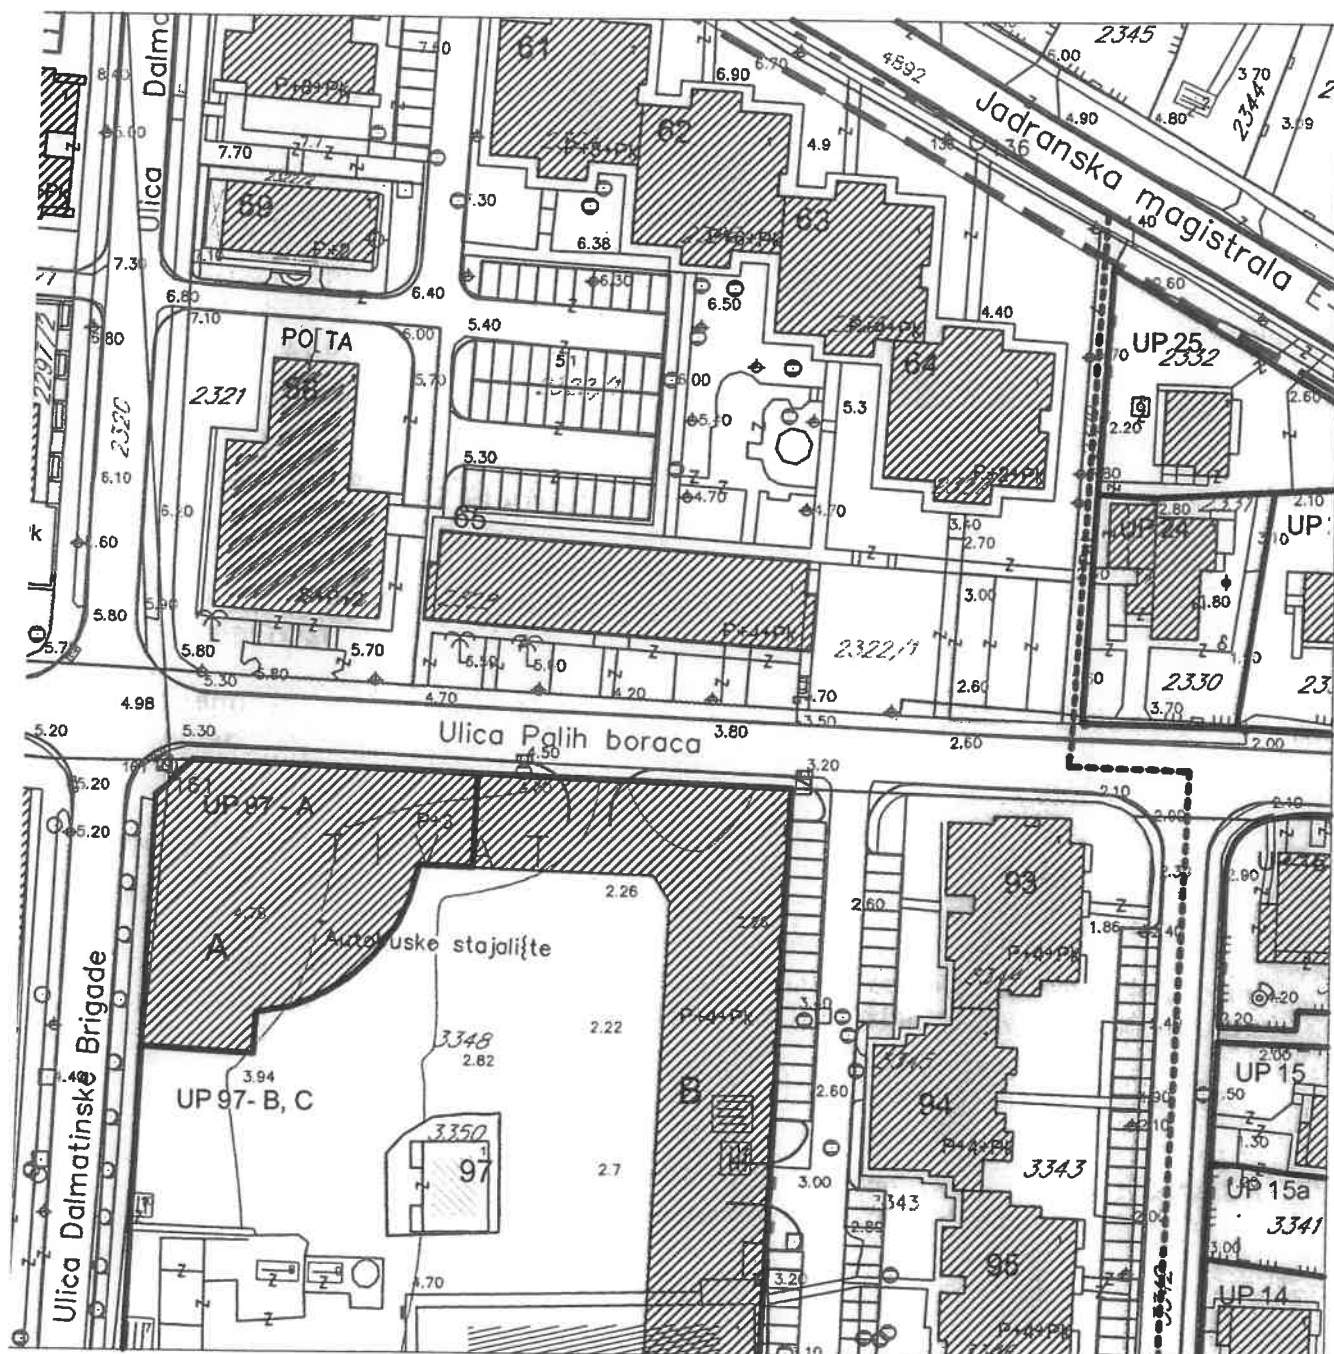

LEGENDA

— granica zahvata

— granica kontaktnih planova

— granica urbanističke parcele

— regulaciona linija

— građevinska linija GL1

— planirane saobraćajnice

— trotoari