

Katastarska podloga sa planiranom trasom **infrastrukture (vodovod i kanalizacija)**

HIDROTEHNIČKA INFRASTRUKTURA

- POSTOJEĆI VODOVOD
- - - POSTOJEĆI VODOVOD KOJI SE UKIDA
- - - PLANIRANI VODOVOD
- POSTOJEĆA FEKALNA KANALIZACIJA
- - - PLANIRANA FEKALNA KANALIZACIJA
- - - PLANIRANA POTISNA FEKALNA KANALIZACIJA
- - - POSTOJEĆA ATMOSFERSKA KANALIZACIJA
- - - PLANIRANA ATMOSFERSKA KANALIZACIJA


POSTOJEĆI VODOVOD	PEHD-DN3
POSTOJEĆI VODOVOD KOJI SE UKIDA	
PLANIRANI VODOVOD	
POSTOJEĆA FEKALNA KANALIZACIJA	
PLANIRANA FEKALNA KANALIZACIJA	
PLANIRANA POTISNA FEKALNA KANALIZACIJA	
POSTOJEĆA ATMOSFERSKA KANALIZACIJA	
PLANIRANA ATMOSFERSKA KANALIZACIJA	

—	POSTOJEĆA FEKALNA KANALIZACIJA
- - -	PLANIRANA FEKALNA KANALIZACIJA
- - -	PLANIRANA POTISNA FEKALNA KANALIZACIJA
—	POSTOJEĆA ATMOSFERSKA KANALIZACIJA
- - -	PLANIRANA ATMOSFERSKA KANALIZACIJA

PLANIRANA POTISNA FEKALNA KANALIZACIJA
POSTOJEĆA ATMOSFERSKA KANALIZACIJA
PLANIRANA ATMOSFERSKA KANALIZACIJA

PLANIRANA ATMOSFERSKA KANALIZACIJA

Plan namjene površina sa planiranom trasom **infrastrukture** (vodovod i kanalizacija)

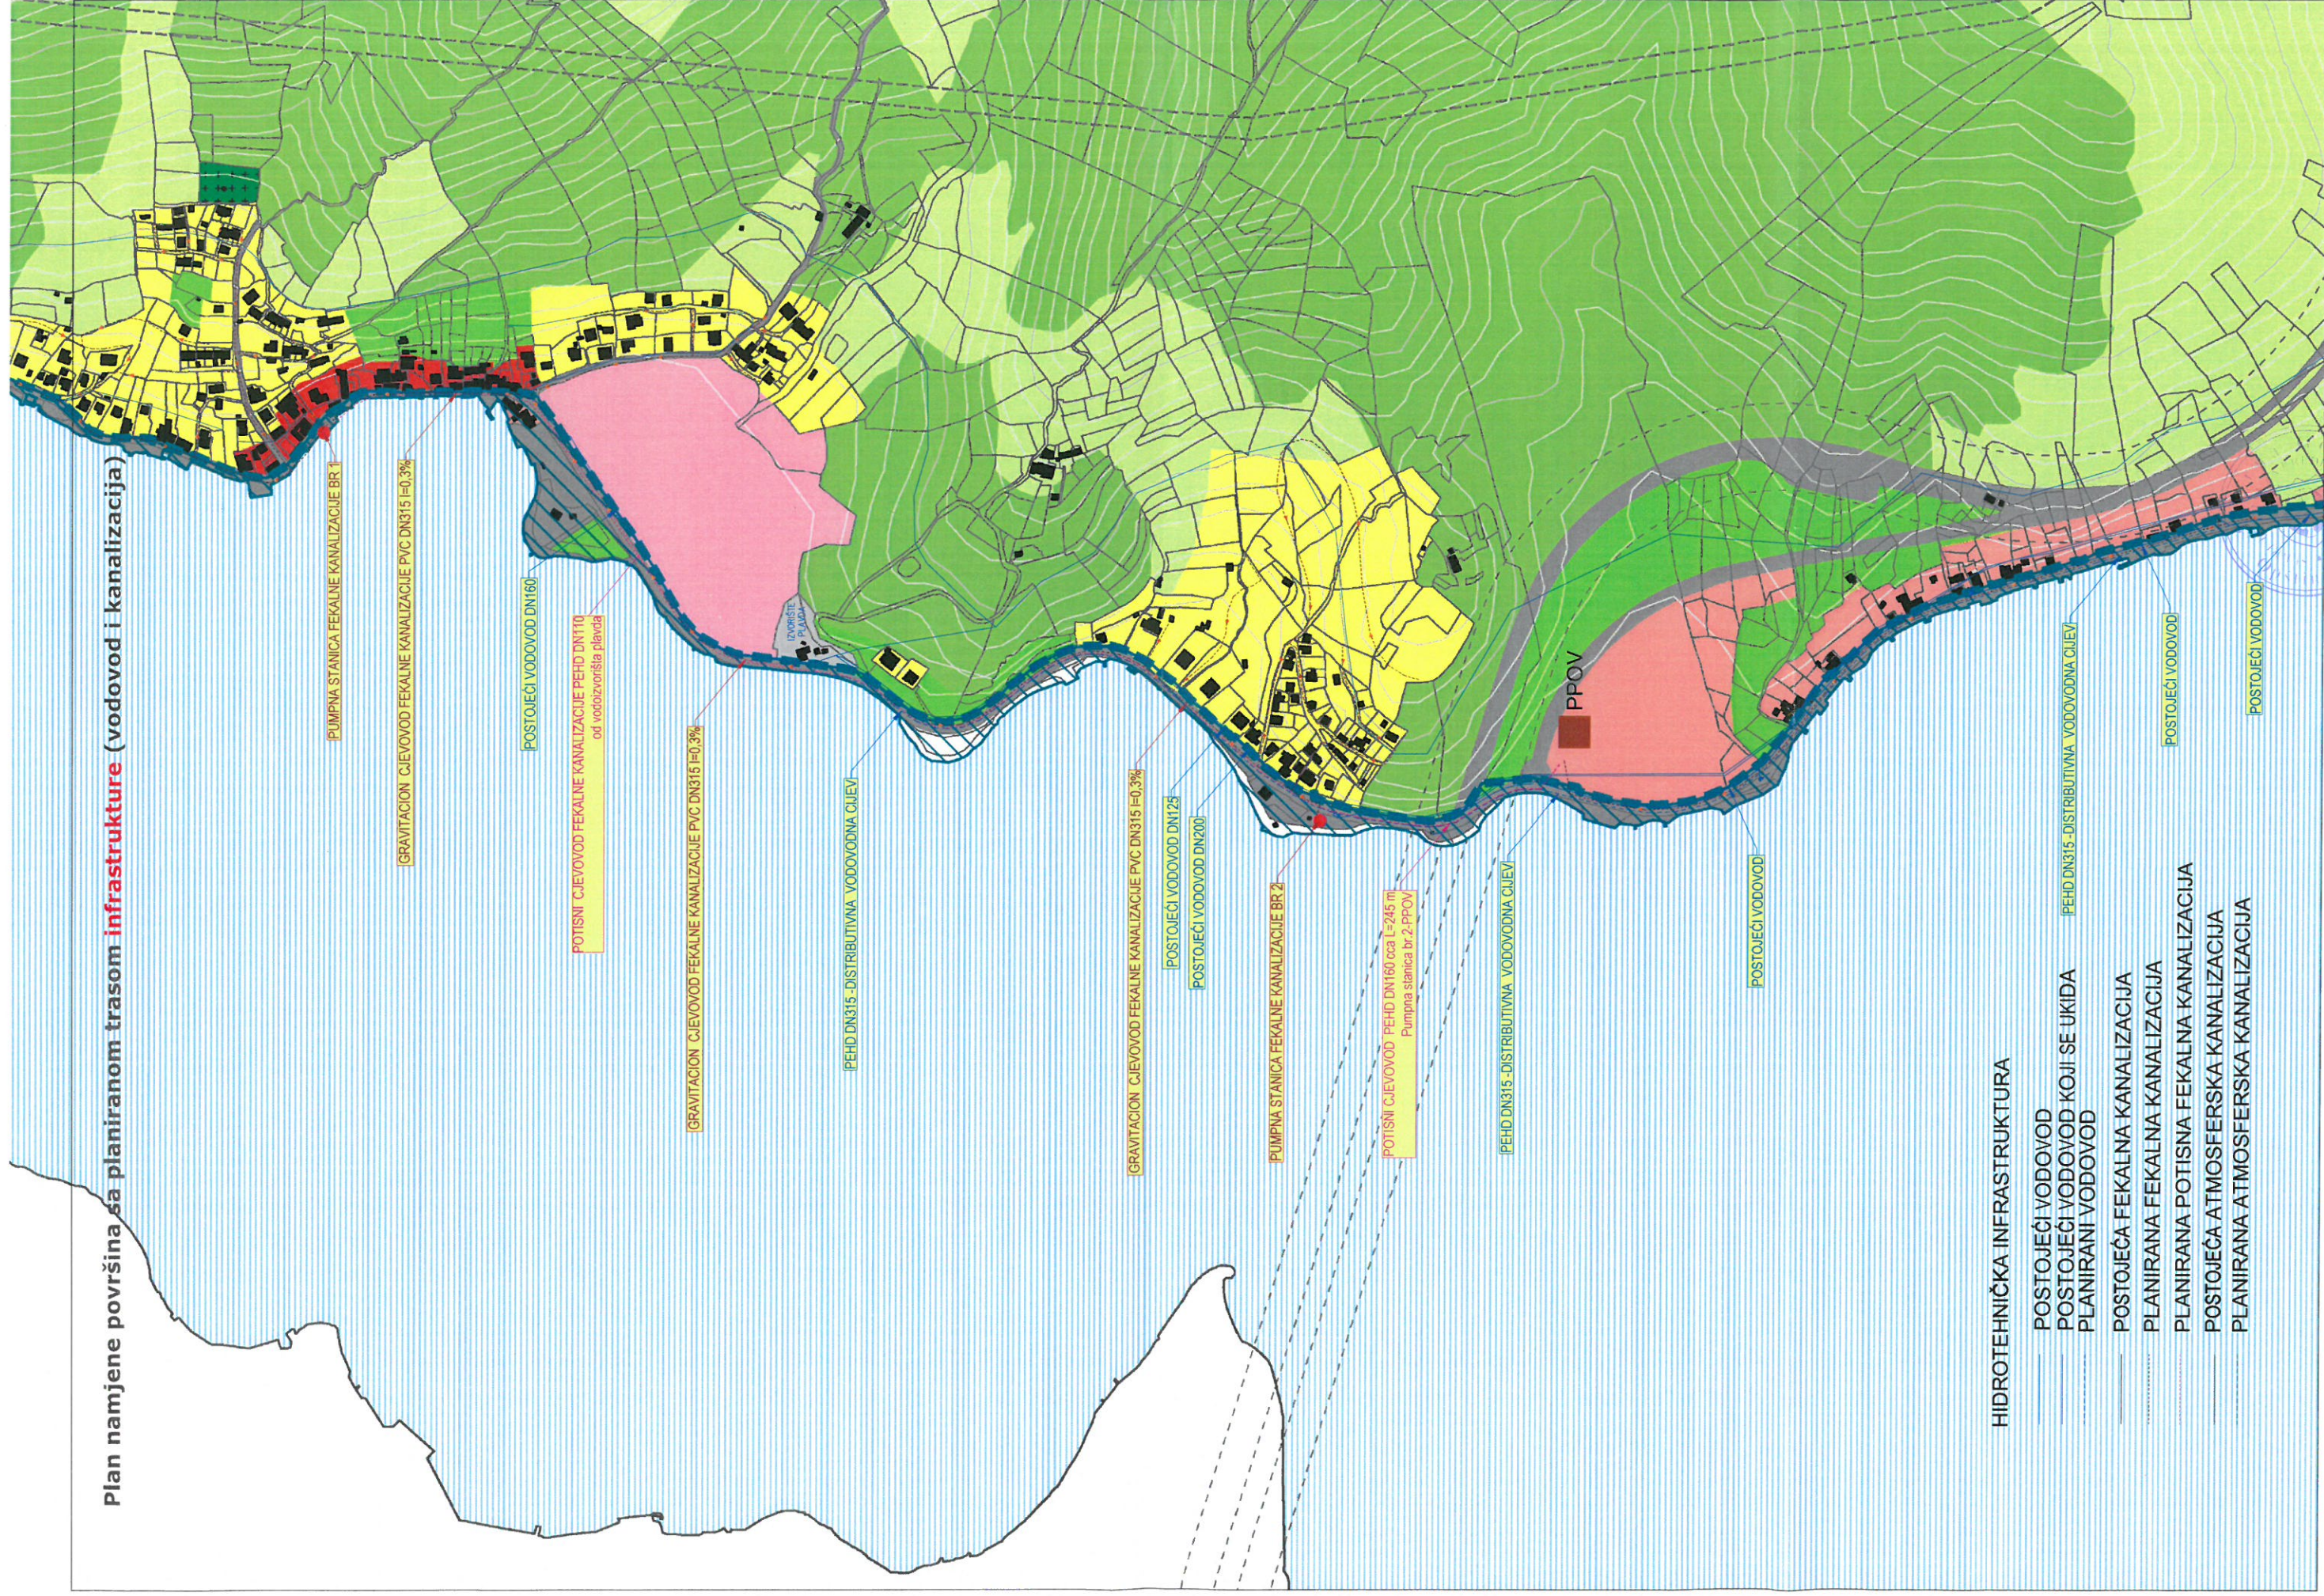

HIDROTEHNIČKA INFRASTRUKTURA

- POSTOJEĆI VODOVOD
- POSTOJEĆI VODOVOD KOJI SE UKIDA
- PLANIRANI VODOVOD
- POSTOJEĆA FEKALNA KANALIZACIJA
- PLANIRANA FEKALNA KANALIZACIJA
- PLANIRANA POTISNA FEKALNA KANALIZACIJA
- POSTOJEĆA ATMOSFERSKA KANALIZACIJA
- PLANIRANA ATMOSFERSKA KANALIZACIJA