


A OPŠTINA: Đuraševići
L.A br. 1750/9 i dr.
razmjera 1:1500

P.br. 1668/18/18
Prilog br.3

Skica identifikacije nepokretnosti

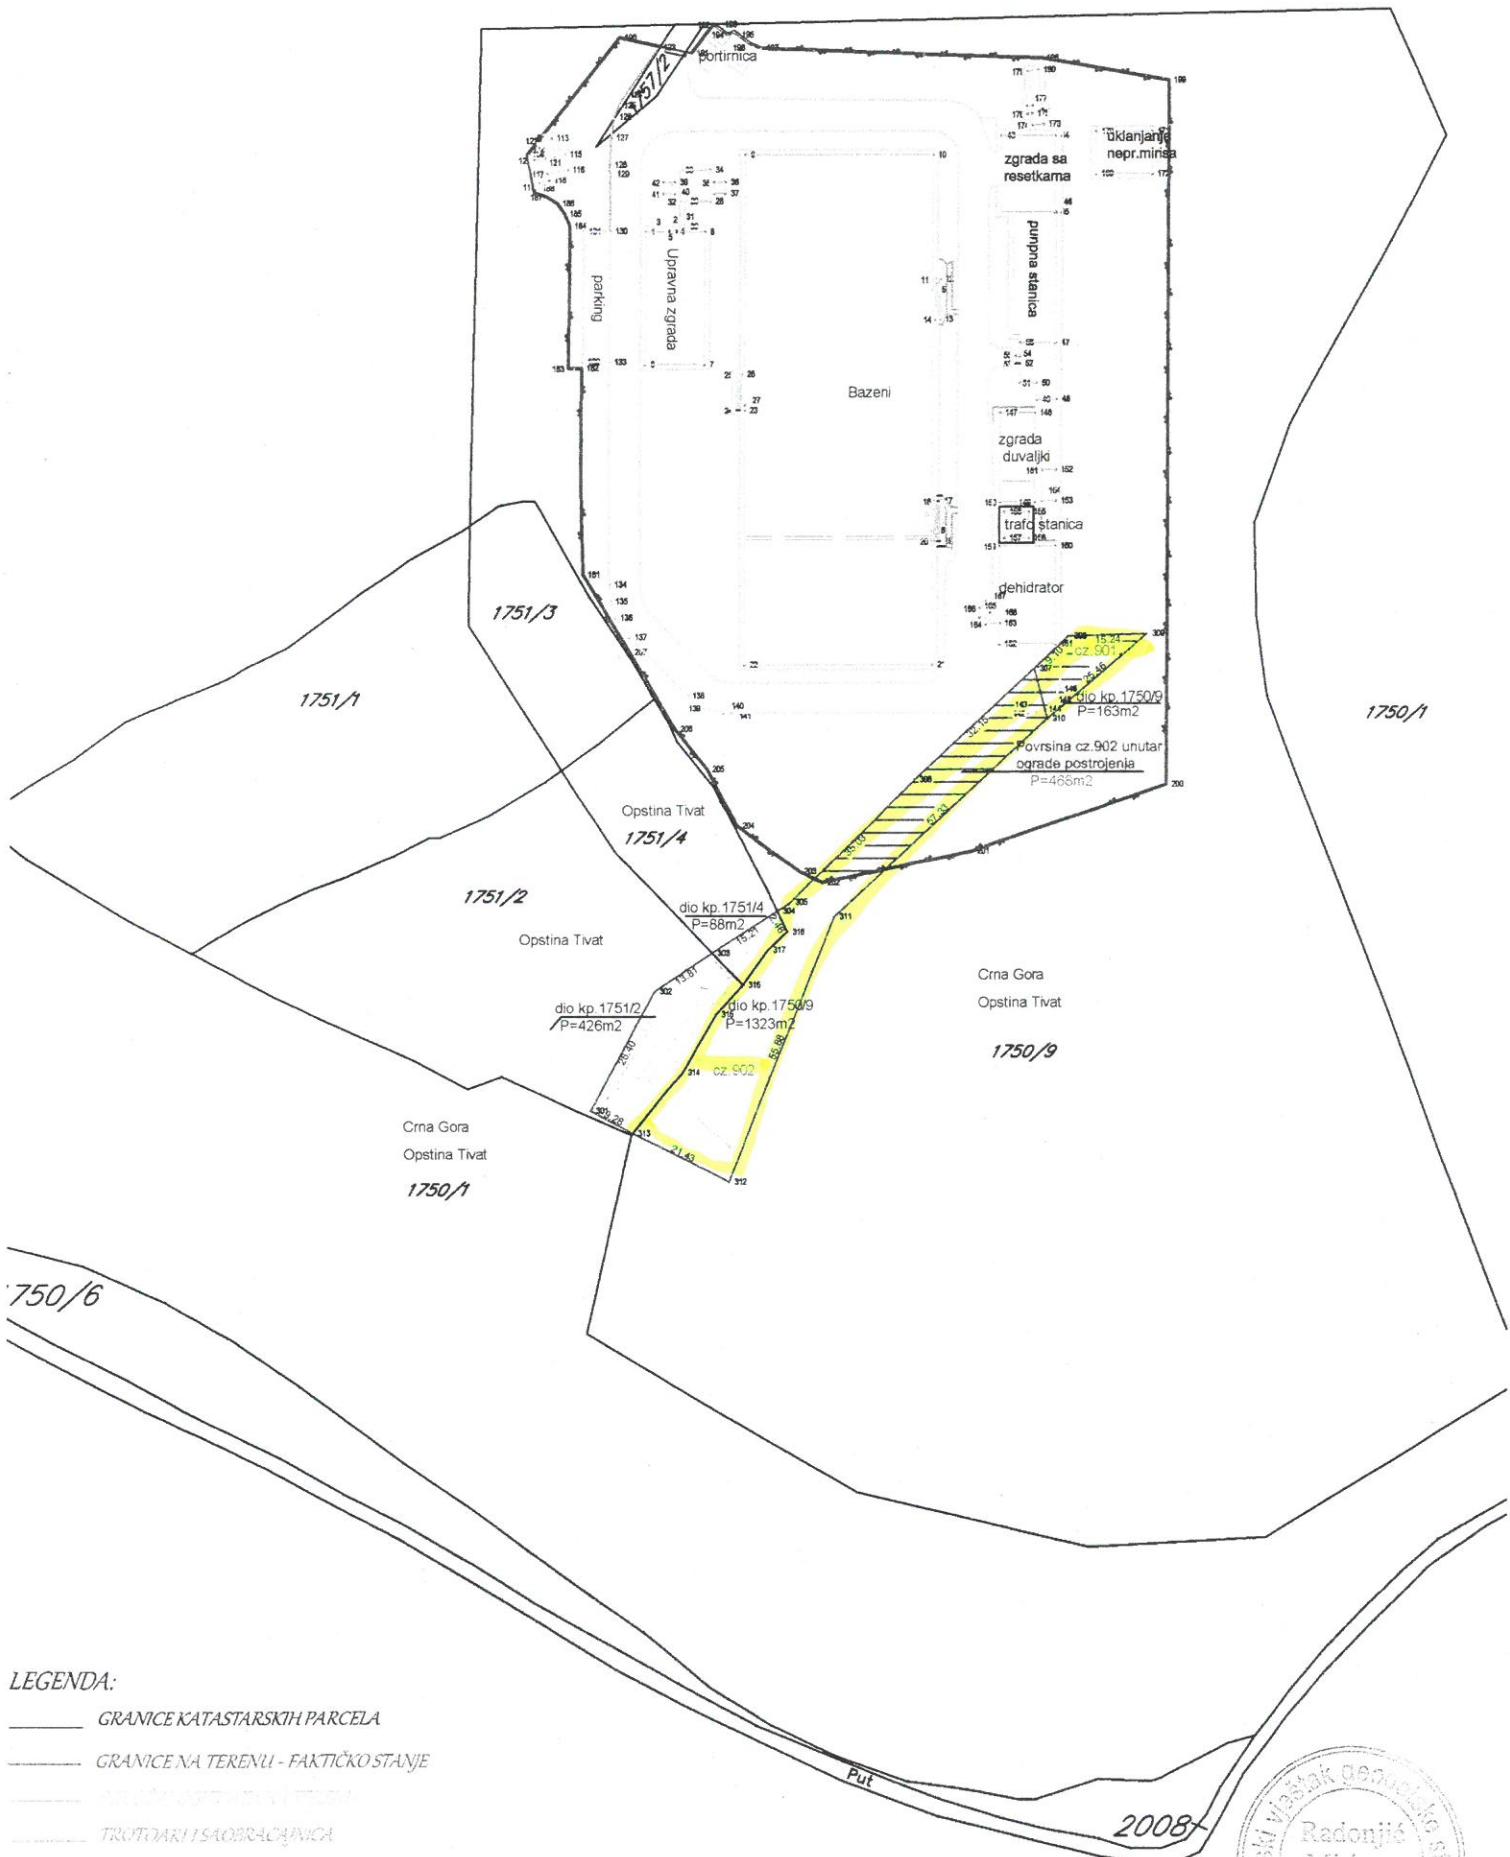

U Baru, oktobars, 2020. godine