

Primljeno:	19-04-2022			
Organ jed.	Klasif. znak	Red. br.	Prilog	Vrijednost
09-037/22-up I - 37				

SEKRETARIJAT ZA UREĐENJE PROSTORA
(naziv organa uprave ili službe kojem se podnosi zahtjev)

PREDMET: ZAHTJEV ZA PRISTUP INFORMACIJI

I - Na osnovu članova 3 i 18 Zakona o slobodnom pristupu informacijama („Službeni list Crne Gore“, broj 44/12 i 30/17) tražim pristup informaciji:

PROJEKTNJA DOKUMENTACIJA PO OSNOVU GRAĐEVINSKE DOZVOLE BR. 0903-up.509/2

(naziv informacije ili podaci na osnovu kojih se ona može identifikovati)

II - Pristup predmetnoj informaciji tražim u:

1. cjelosti
2. dijelu _____

(naznačiti tačan dio informacije)

III - Pristup želim ostvariti:

1. neposrednim uvidom u prostorijama organa
2. prepisivanjem ili skeniranjem informacije od strane podnosioca zahtjeva u prostorijama organa
3. ostavljanjem kopije informacije podnosiocu zahtjeva od strane organa vlasti:
 - a) neposredno:
 - preuzima podnosilac zahtjeva
 - ličnom dostavom kurirom na adresu _____

b) putem pošte na adresu _____ CA _____

c) fax-om na broj _____

d) elektronskim putem na e- _____

e) _____

IV - Napomena: _____

V - Podnosilac zahtjeva _____

ČEDO MRVALJEVIĆ

(ime i prezime fizičke osobe)



Broj: 09-037/22-upl-37/1

Tivat, 29.04.2022. godine

Sekretarijat za uređenje prostora Opštine Tivat, na osnovu člana 30 stav 1 Zakona o slobodnom pristupu informacijama („Sl.list Crne Gore” broj 44/12 i 30/17) i člana 18 i 23 Zakona o upravnom postupku („Sl.list Crne Gore”, broj 56/14, 20/15, 40/16 i 37/17), postupajući po zahtjevu Čeda Mrvaljevića iz Podgorice, br. 09-037/22-upl-37 od 19.04.2022. godine, a radi pristupa informaciji, donosi sledeće:

RJEŠENJE

1. Usvaja se zahtjev Čeda Mrvaljevića, broj 09-037/22-upl-37 od 19.04.2022. godine, pa mu se dozvoljava pristup informaciji na način da mu se kopira informacija:
 - a) „Glavni projekat individualnog stambenog objekta u Tivtu, izrađen od strane d.o.o.”FLEMER STONE” Nikšić, od decembra 2006. godine (naslovna strana i grafički prilozi- osnova prizemlja, osnova sprata, presjek a-a, presjek b-b,te prednji, bočni, zadnji i istočni izgled fasade);
 - b) Dopuna glavnog projekta br. 0902-UP-113/2, izrađen od strane d.o.o.”FLEMER STONE” Nikšić, od 11.06.2007. godine (naslovna strana i grafički prilozi- osnova potkrovlja, presjek A-A, prednji, bočni i zadnji izgled fasade) .”
2. Pristup informaciji iz tačke 1 ovog rješenja ostvariće se kopiranjem informacije podnosiocu zahtjeva.
3. Navedena kopija podnosiocu zahtjeva se šalje poštanskim putem.
4. Podnosilac zahtjeva se oslobađa troškova kopiranja imajući u vidu da se radi o neznatnim troškovima.
5. Žalba protiv ovog rješenje ne odlaže njegovo izvršenje.

Obrazloženje

Čedo Mrvaljević iz Podgorice, obratio se Sekretarijatu za uređenje prostora Opštine Tivat zahtjevom broj 09-037/22-upl-37 od 19.04.2022. godine, da mu se omogući pristup informaciji i to na način da mu se kopira: „Projektna dokumentacija po osnovu građevinske dozvolje br. 0903-up.509/2.“

U predmetnom postupku, Sekretarijat za uređenje prostora Opštine Tivat je utvrdio da posjeduje traženu informaciju, te da se u istoj ne nalaze podaci čijim bi se objelodanjivanjem ugrozio neki od interesa iz člana 14 Zakona o slobodnom pristupu informacijama, pa nalazi da zahtjev treba usvojiti kao osnovan, u skladu sa članom 13 i članom 21 stav 2 Zakona o slobodnom pristupu informacijama.

Podnosilac zahtjeva snosi troškove postupka za pristup informaciji koji se odnose na stvarne troškove organa vlasti radi kopiranja, skeniranja i dostavljanja tražene informacije, u skladu sa propisom Vlade Crne Gore“. Članom 4 Uredbe o naknadi troškova u postupku za pristup informacijama („Sl. list CG“, broj 66/2016), propisno je : „Organ vlasti može iz razloga ekonomičnosti i srazmjernosti, u cilju zaštite prava stranaka i javnog interesa, odlučiti da podnosiocu zahtjeva ne naplaćuje troškove postupka ukoliko isti ne prelaze iznos od 2,00 €”.

Obzirom da u konkretnom slučaju, u skladu sa članom 2 Uredbe o naknadi troškova u postupku za pristup informacijama, troškovi postupka za kopiranje tražene informacije iznose 1.45 eura (3 A4 format x 0.05 eura, crno bijelo i 13 A3 formata x 0.10 eura crno bijelo), stranka se oslobađa plaćanja istih.

Odredbom člana 13 Zakona o slobodnom pristupu informacijama propisano je da je organ vlasti dužan da fizičkom i pravnom licu koje traži pristup informaciji omogući pristup informaciji ili njenom dijelu koju posjeduje.

Shodno članu 36 Zakona o slobodnom pristupu informacijama („Sl.list Crne Gore” broj 44/12 i 30/17) žalba na ovo rješenje ne odlaže njegovo izvršenje.

Na osnovu izloženog, rješeno je kao u dispozitivu.

Uputstvo o pravnoj zaštiti: Protiv ovog rješenja može se izjaviti žalba Agenciji za zaštitu podataka o ličnosti i pristup informacijama u roku od 15 dana od dana prijema istog, neposredno ili preko ovog Sekretarijata. Žalba se podnosi u dva primjerka, sa dokazom o uplati 5,00 eura administrativne takse na žiro račun broj 510-9146777-39.

Viša savjetnica III

Melita Brkan, spec. sci. pravnih nauka

Melita Brkan

SEKRETARKA SEKRETARIJATA


Milica Manojlović, dipl.ing.arh.



DOSTAVITI:

- Čedo Mrvaljević,

Arhivi

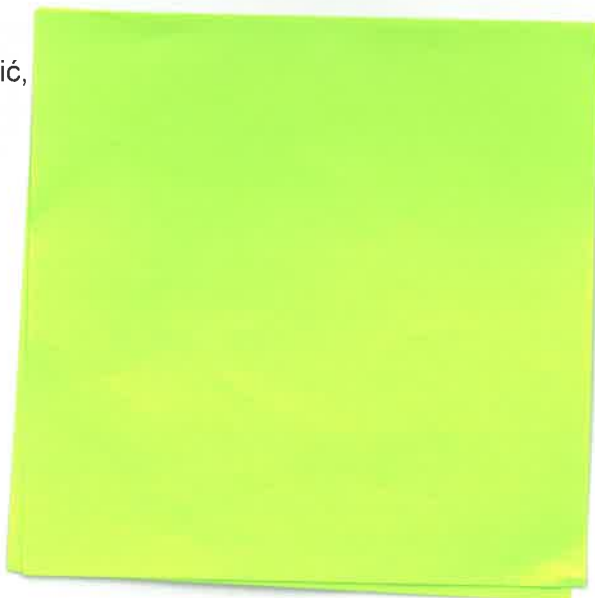




IZURŠENA TEHNIČKA
KONTROLA



Број:	0902-4p.113
ТРЕЋИ:	22.03.2006
САБЈЕКТА: [signature]	

GLAVNI PROJEKAT INDIVIDUALNOG STAMBENOG OBJEKTA U TIVTU

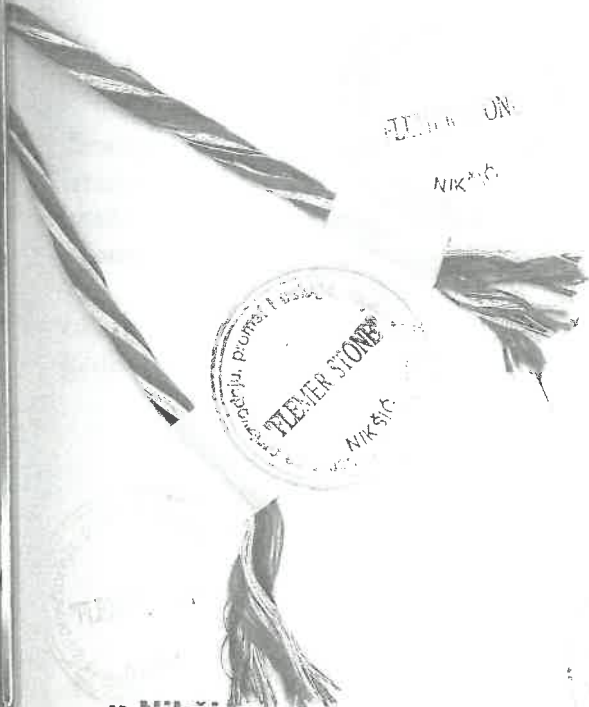


u Nikšiću
decembar, 2006. god.

[Signature]
FLUMIN STONE
NIKŠIĆ

INVESTITOR:
ČEDO MRVALJEVIĆ




ПЕЉИНА ТИБАТ
 ИНЖИЊЕРСКИ БУРО ЗА УРБАНИЗАМ
 ВИШЕКА САНЈАСНОСТ
 0902-ур. 113/2
 22.03.2007.
 ДИРЕКТОР В. П. ПИЗАН
 [Signature]

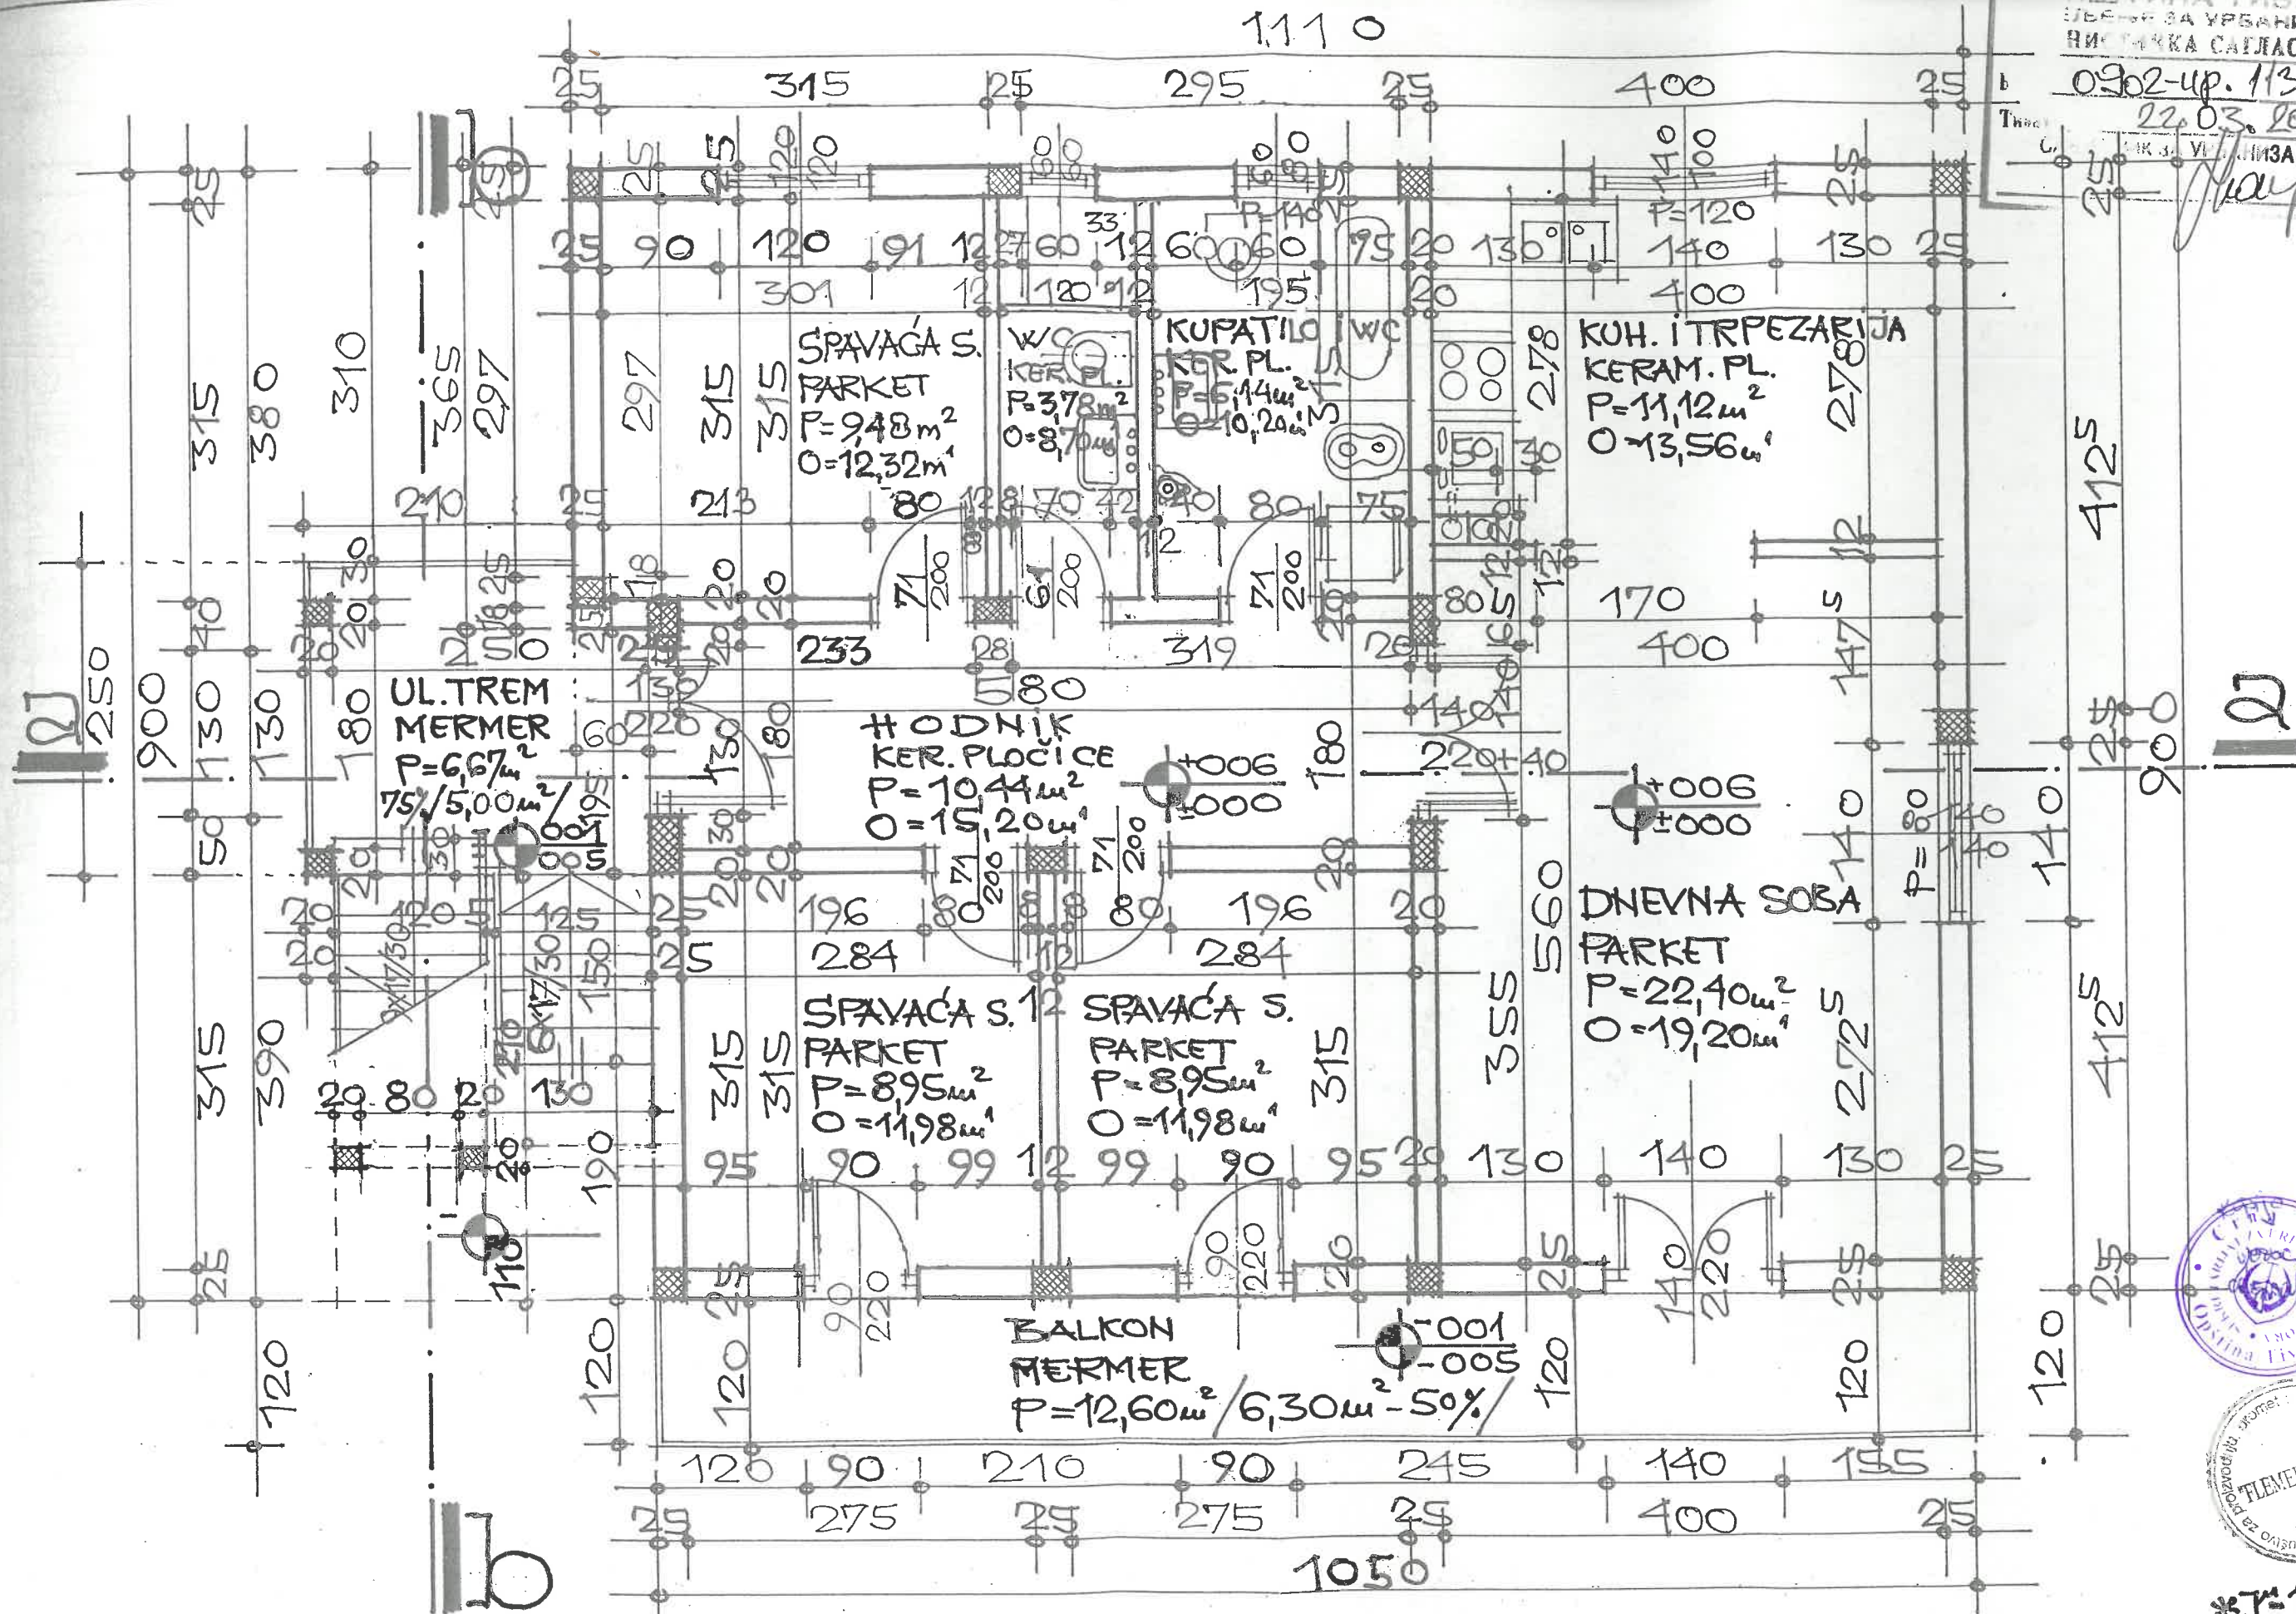


*M=1:50
 osnova prizemlja

АТ
 МИСАМ
 РАЧНОСТ
 Број: 0902-чр. 11812
 Тип: 22.03.2007.
 AM
Handwritten signature

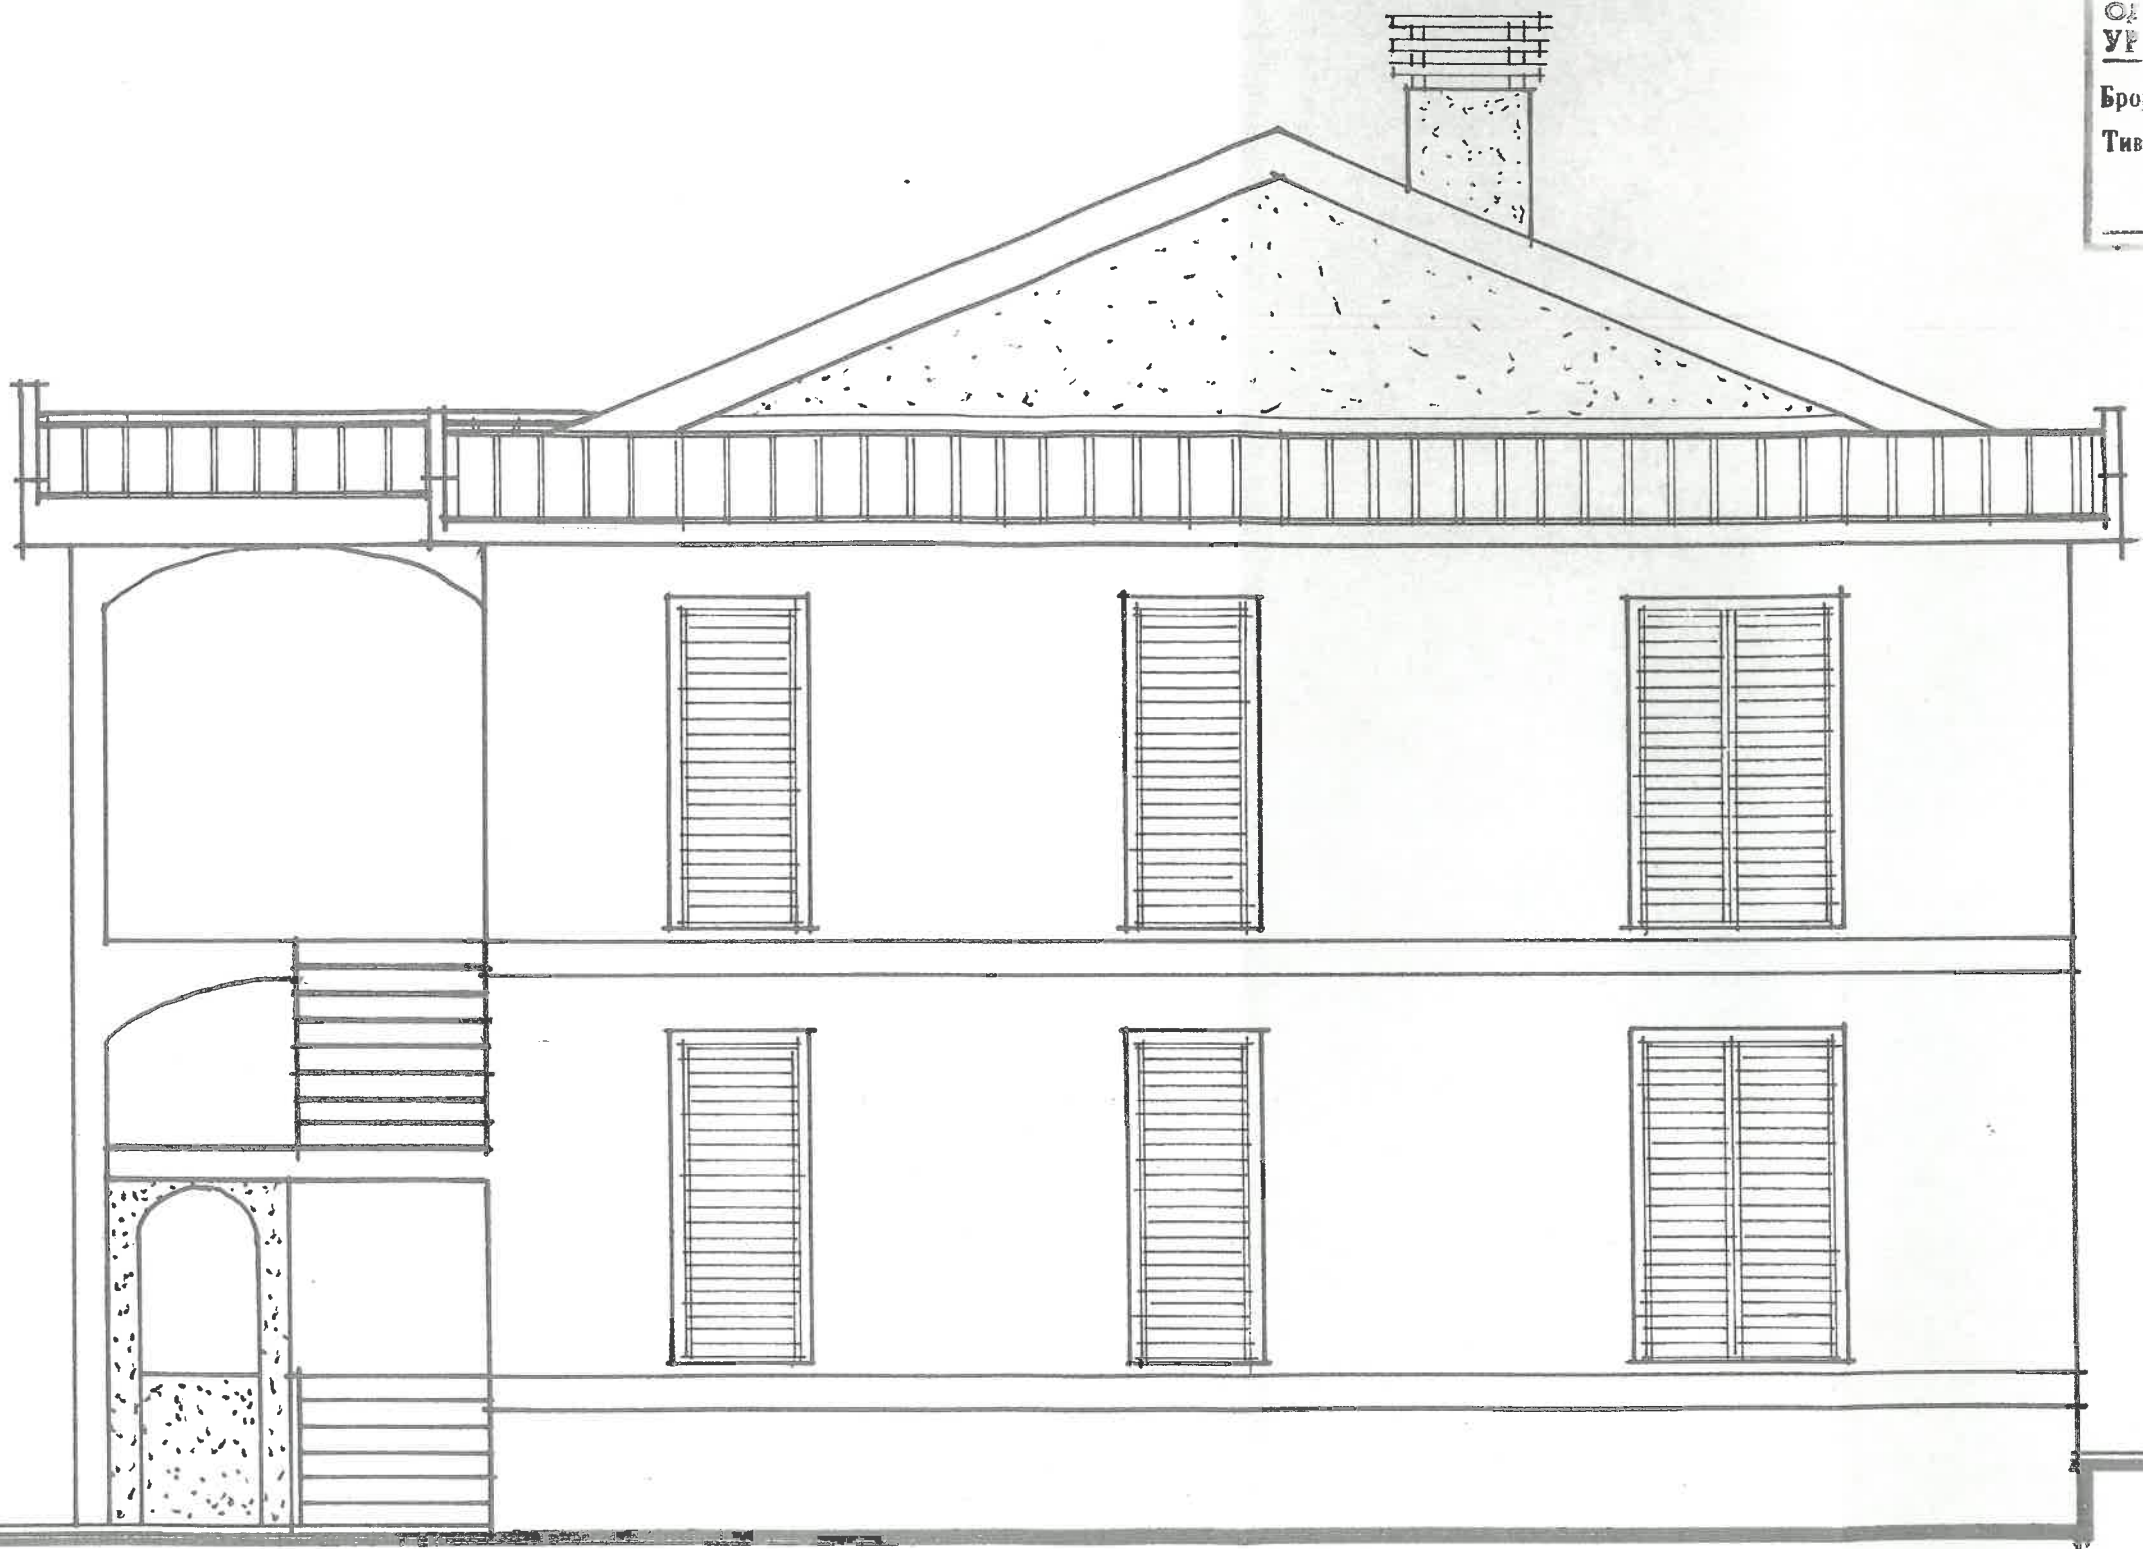

Ј=1:50
 предњи изглед

ОД
УР
Број: 0902-ур. 113/2
Тив: 22.03.2007.
ИЗДА
ИЗДА
ИЗДА

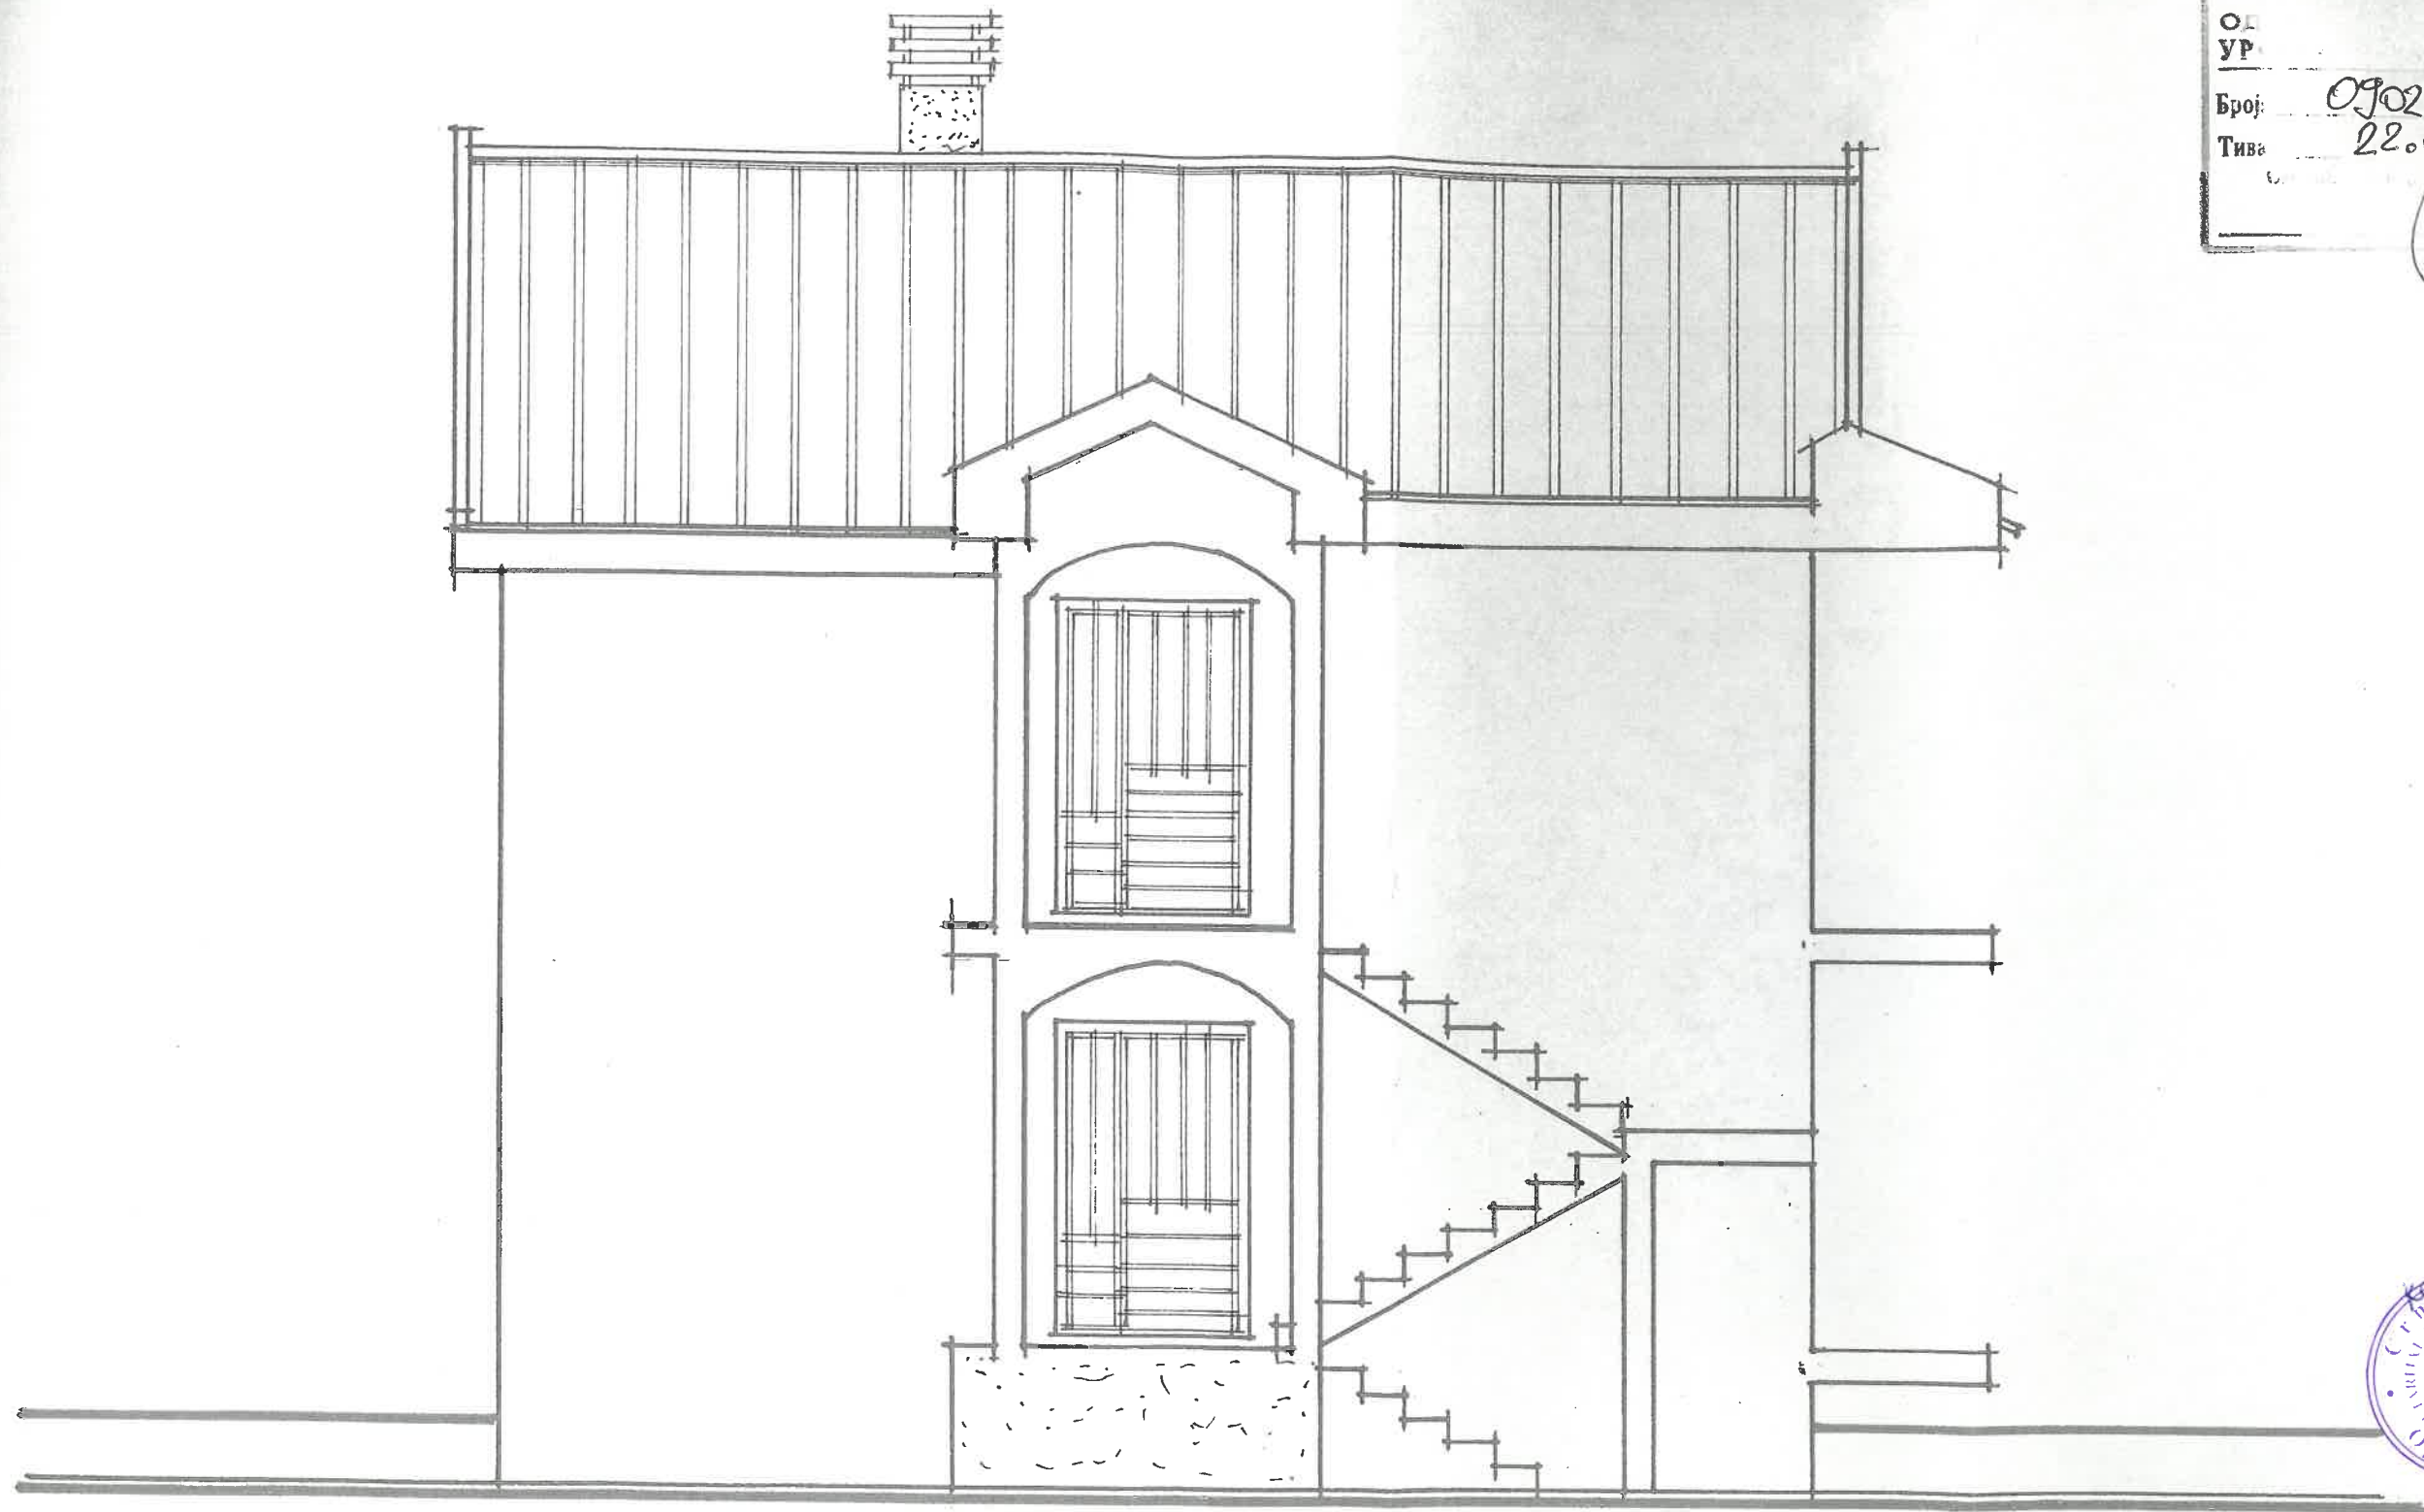

1:1.50
bočni izgled



С/Ч
Б/Т
Т/С

УЧАСТ
ПРИКАЗ
САМОУП
РАДНОСТ

0902-UP. 1/3/2
22.03.2007

С/Ч
Б/Т
Т/С


С/Ч
Б/Т
Т/С

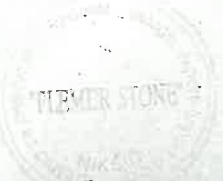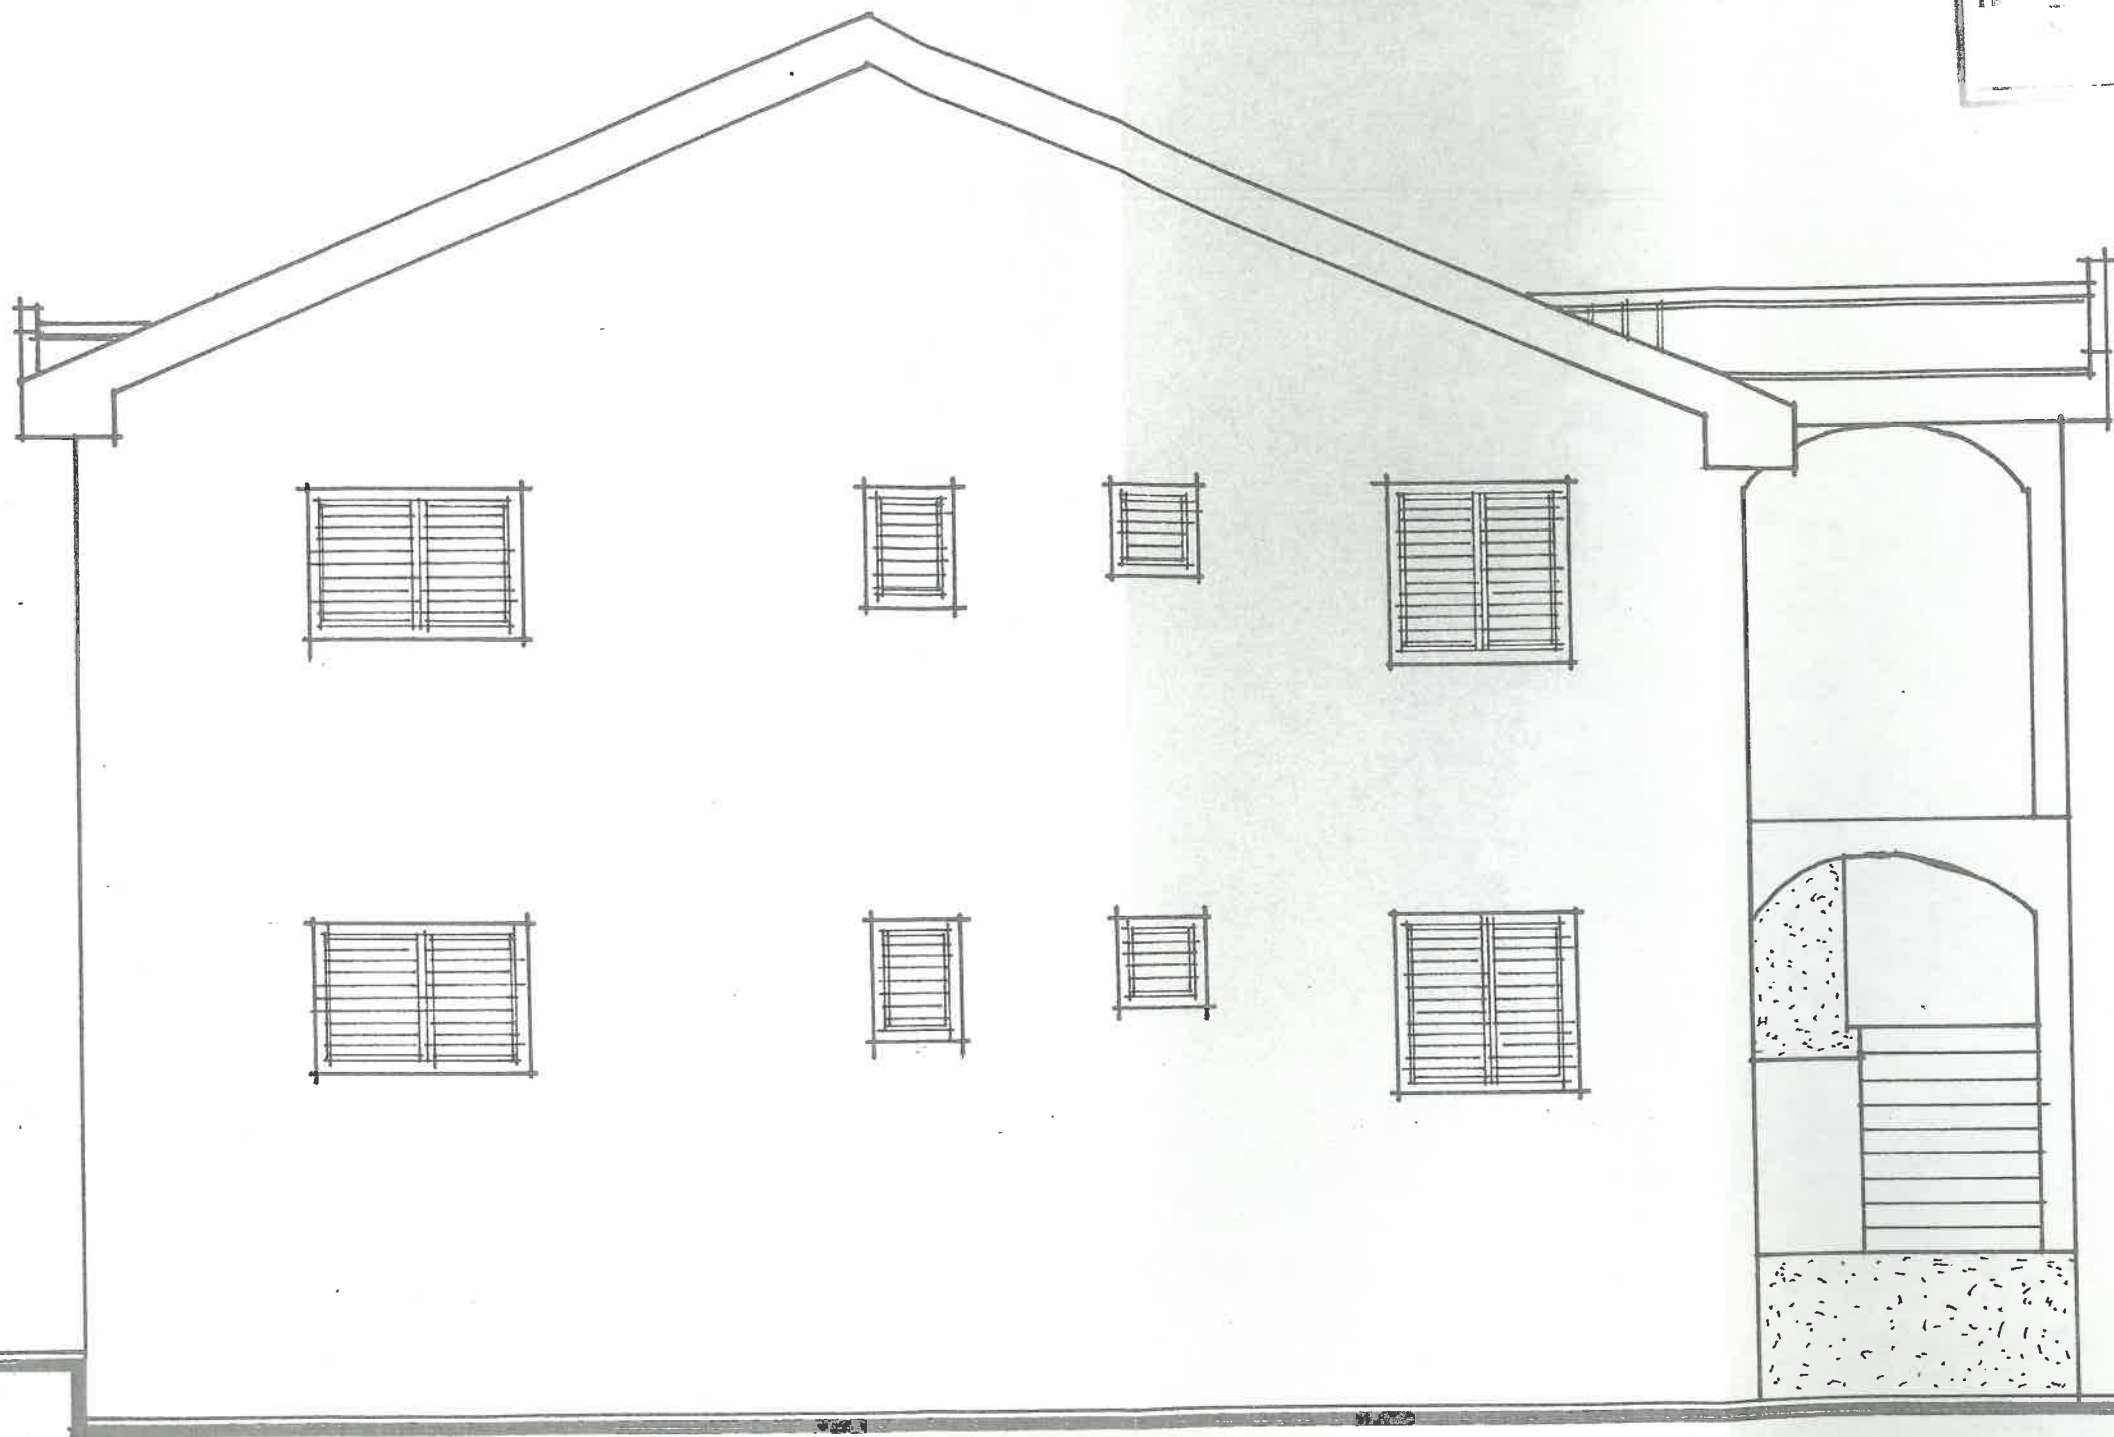

J^m=1.50

задњи изглед

УП
 БРОЈ: 0902-УР. 113/2
 ТИП: 22.03.2007.
 САКРЕТНИ М:
 [Signature]

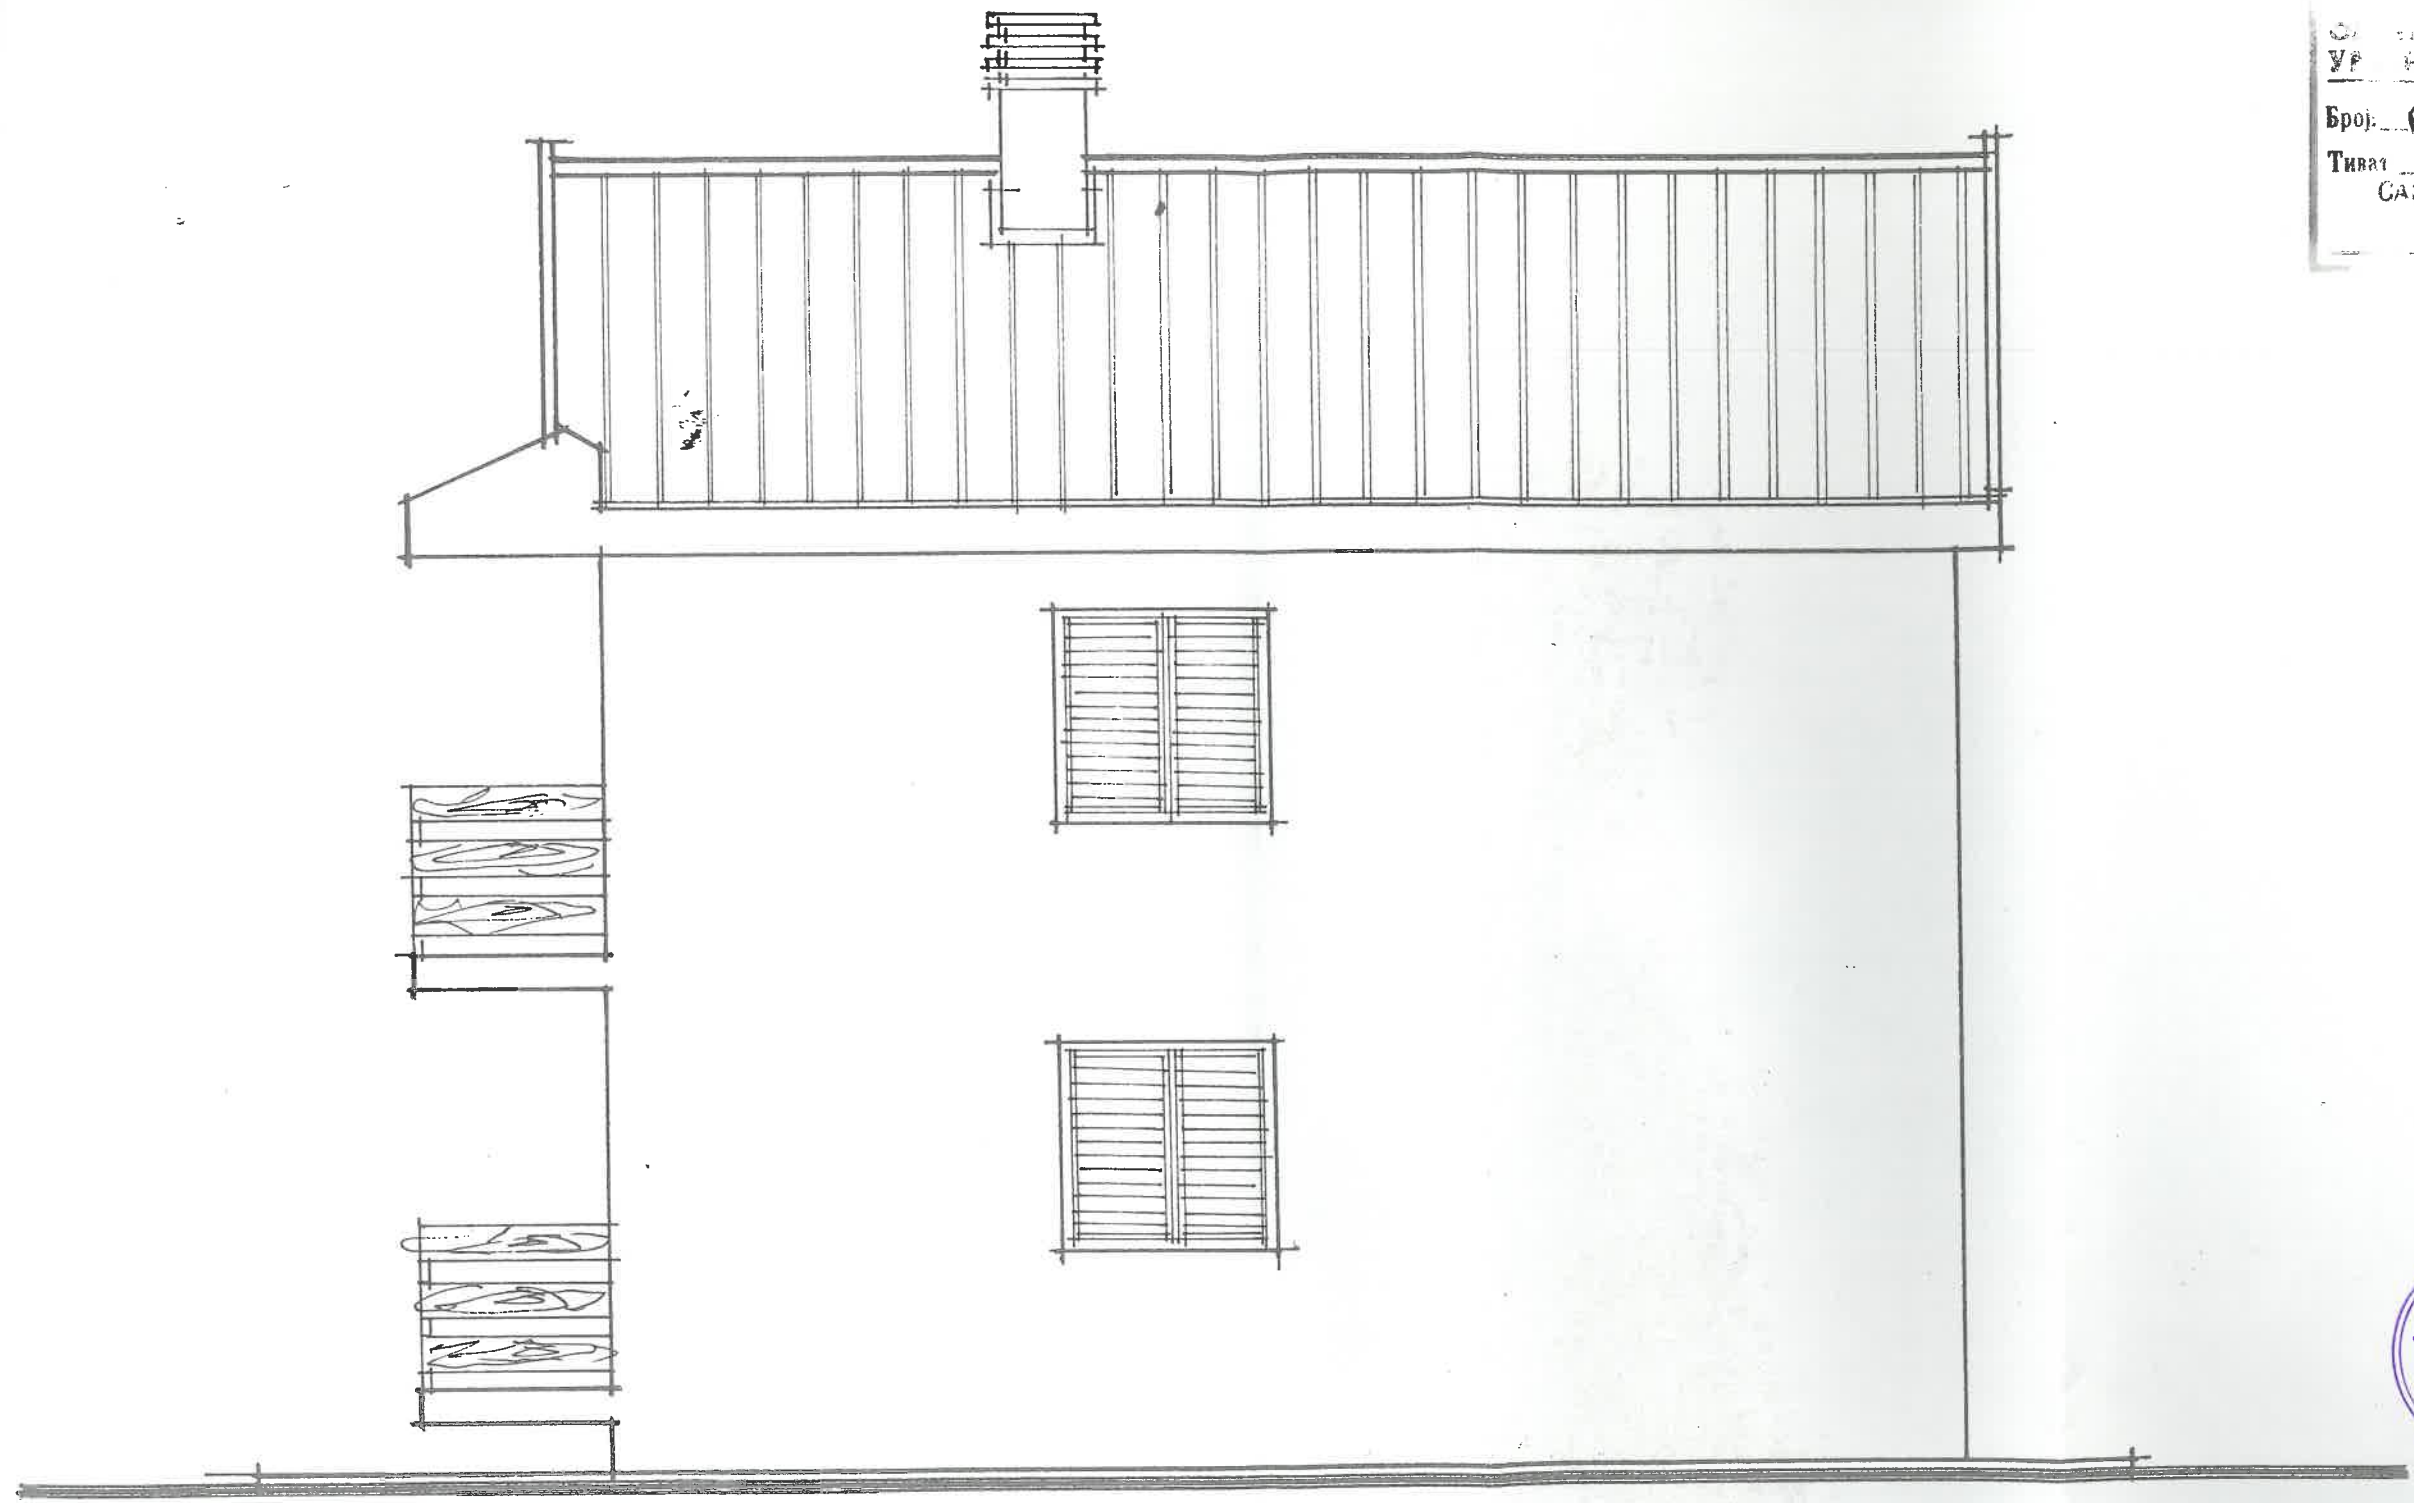

1:50
 istočni izgled

IZVRŠENA TEHNIČKA




D.O.O. "FLEMER STONE"
Broj 60/07
11.06. 2007 God.
81400 Nikšić, Mušovina bb.

OBJEKAT: INDIVID. STAMBENI P + 1 + Po

INVESTITOR: MRVALJEVIĆ ČEDO


MJESTO: TIVAT

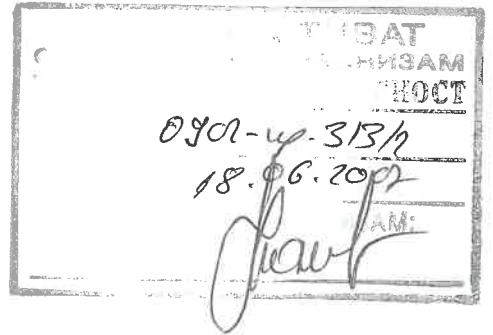

DOPUNA

GLAVNOG PROJEKTA
br.0902-UP-113/2



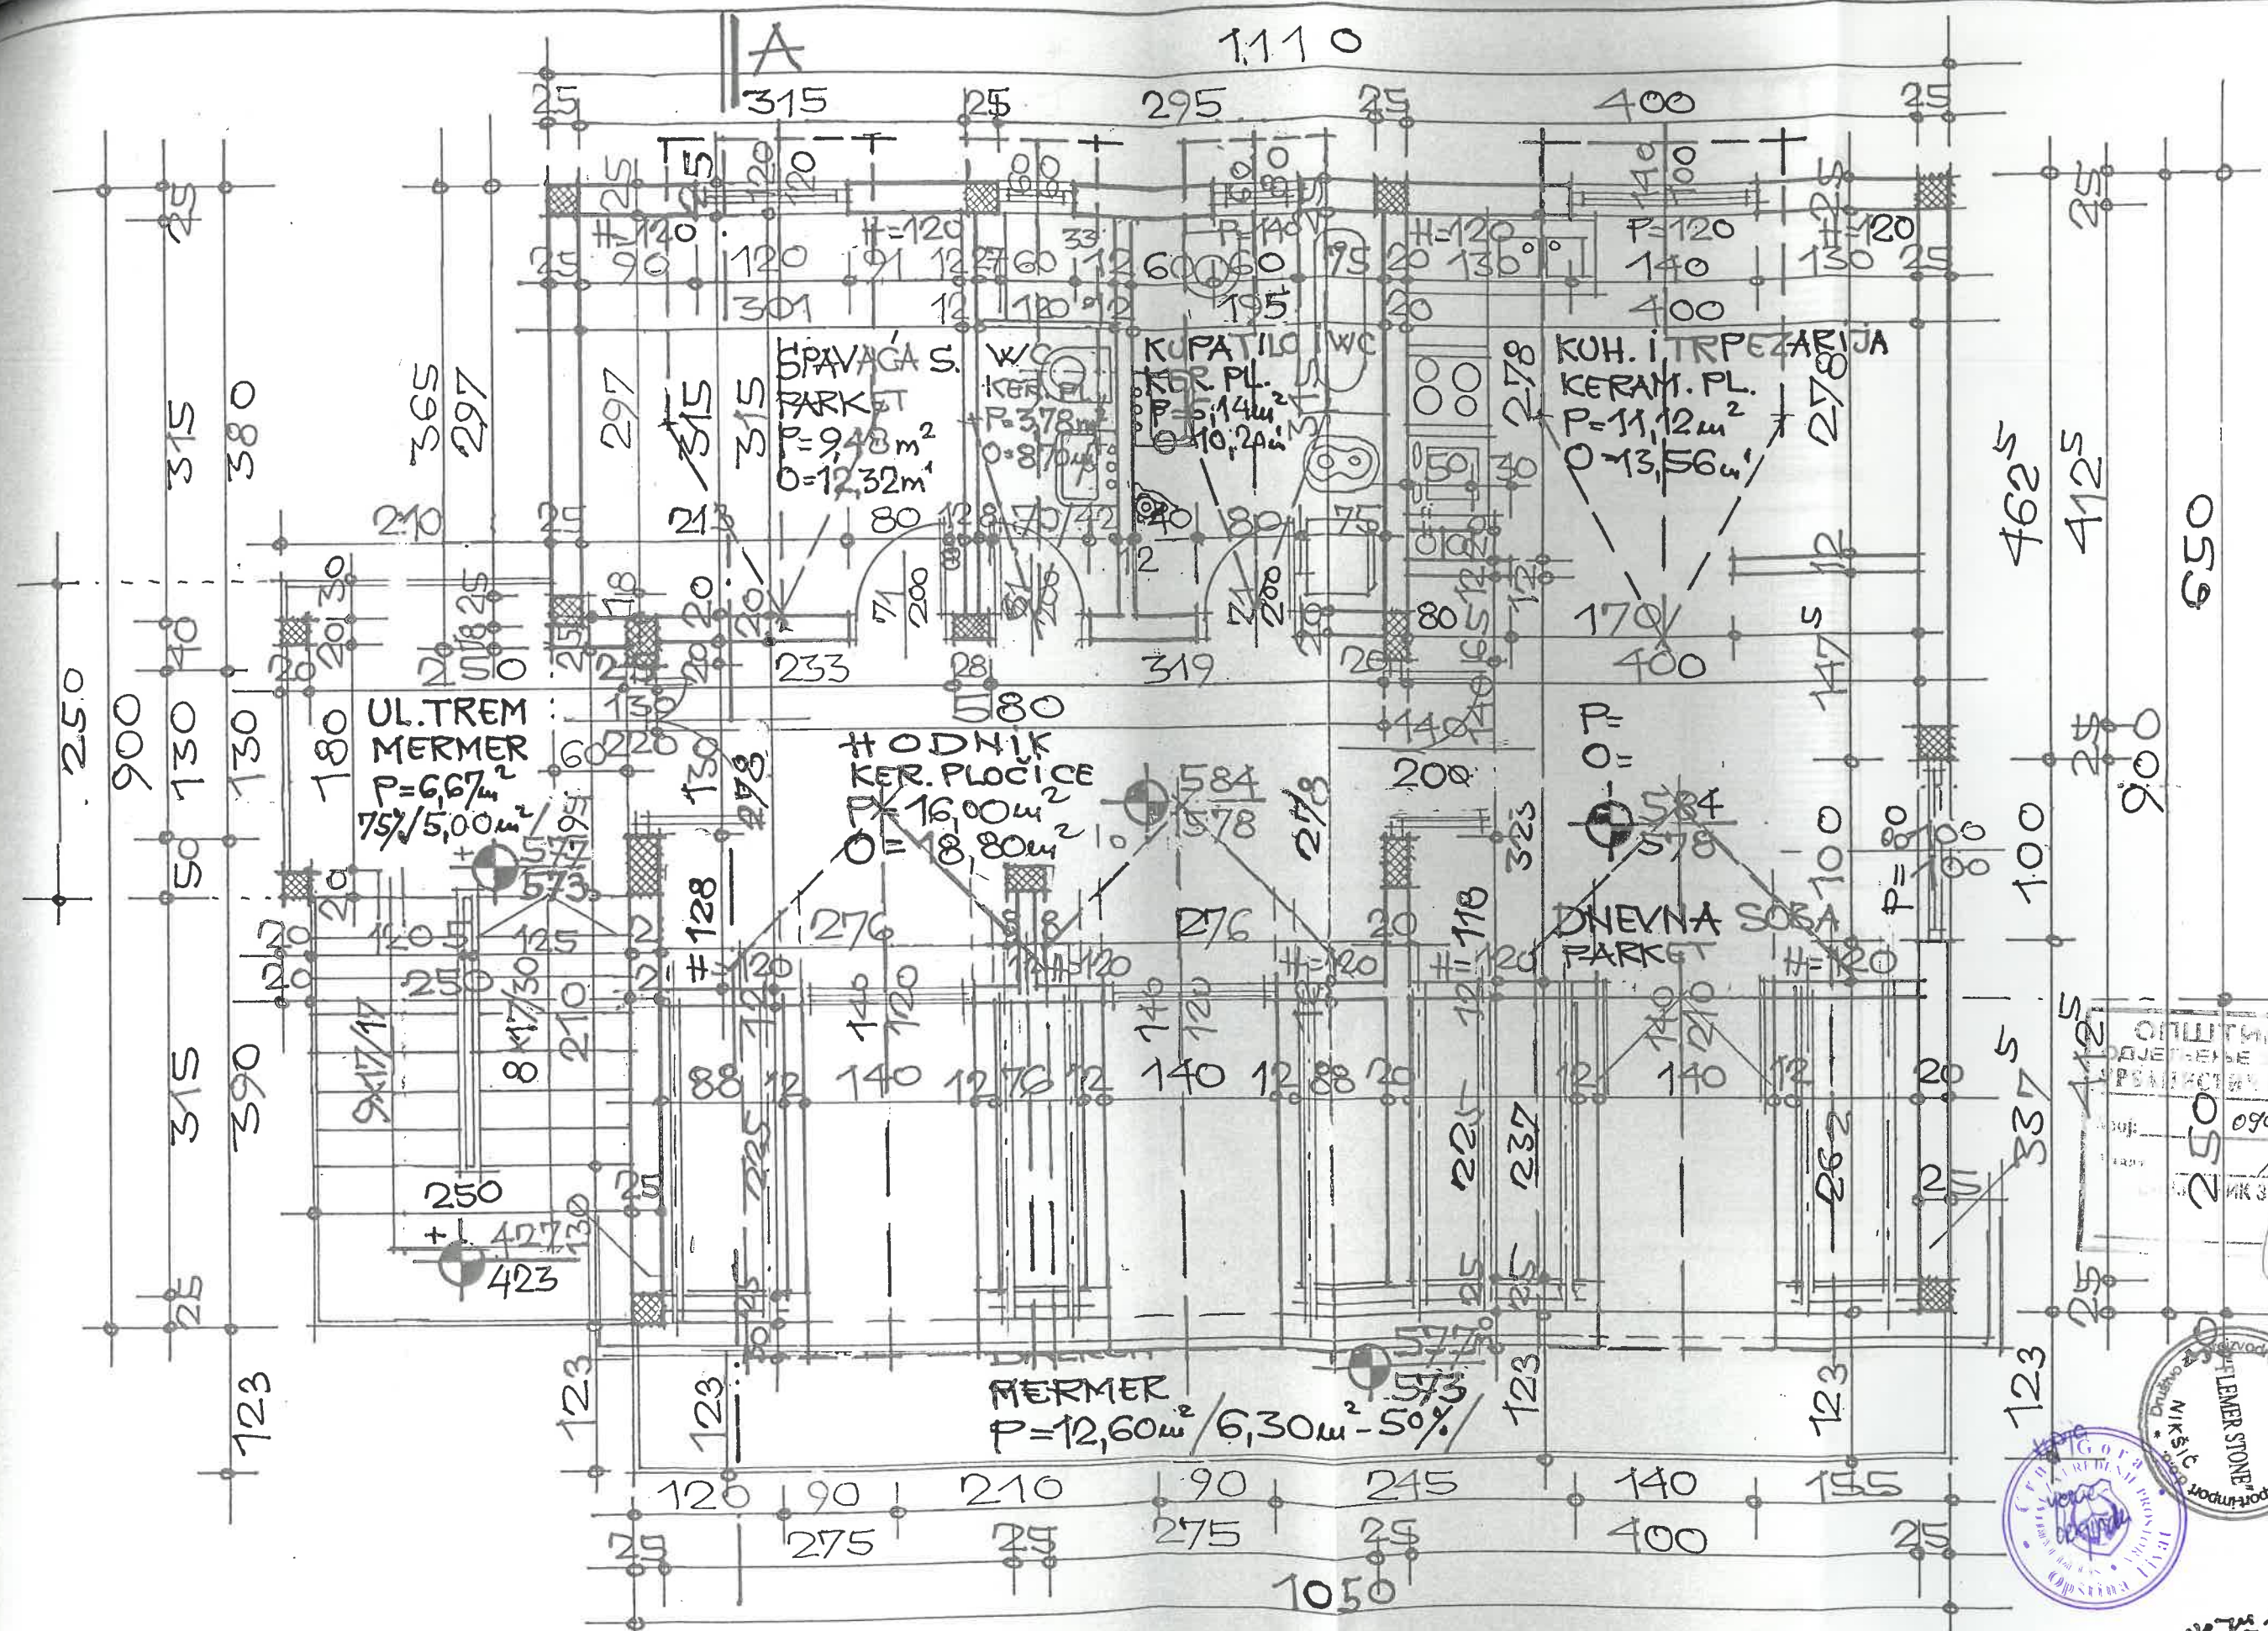

A


1:110

A



osnova podkrovlja
 J=1:50




ONLETA
 DNEVNA SOBA
 PLOŠČICE
 0902-4-513/1
 18.06.2007
 MIKŠA V. Šušteršič
 250

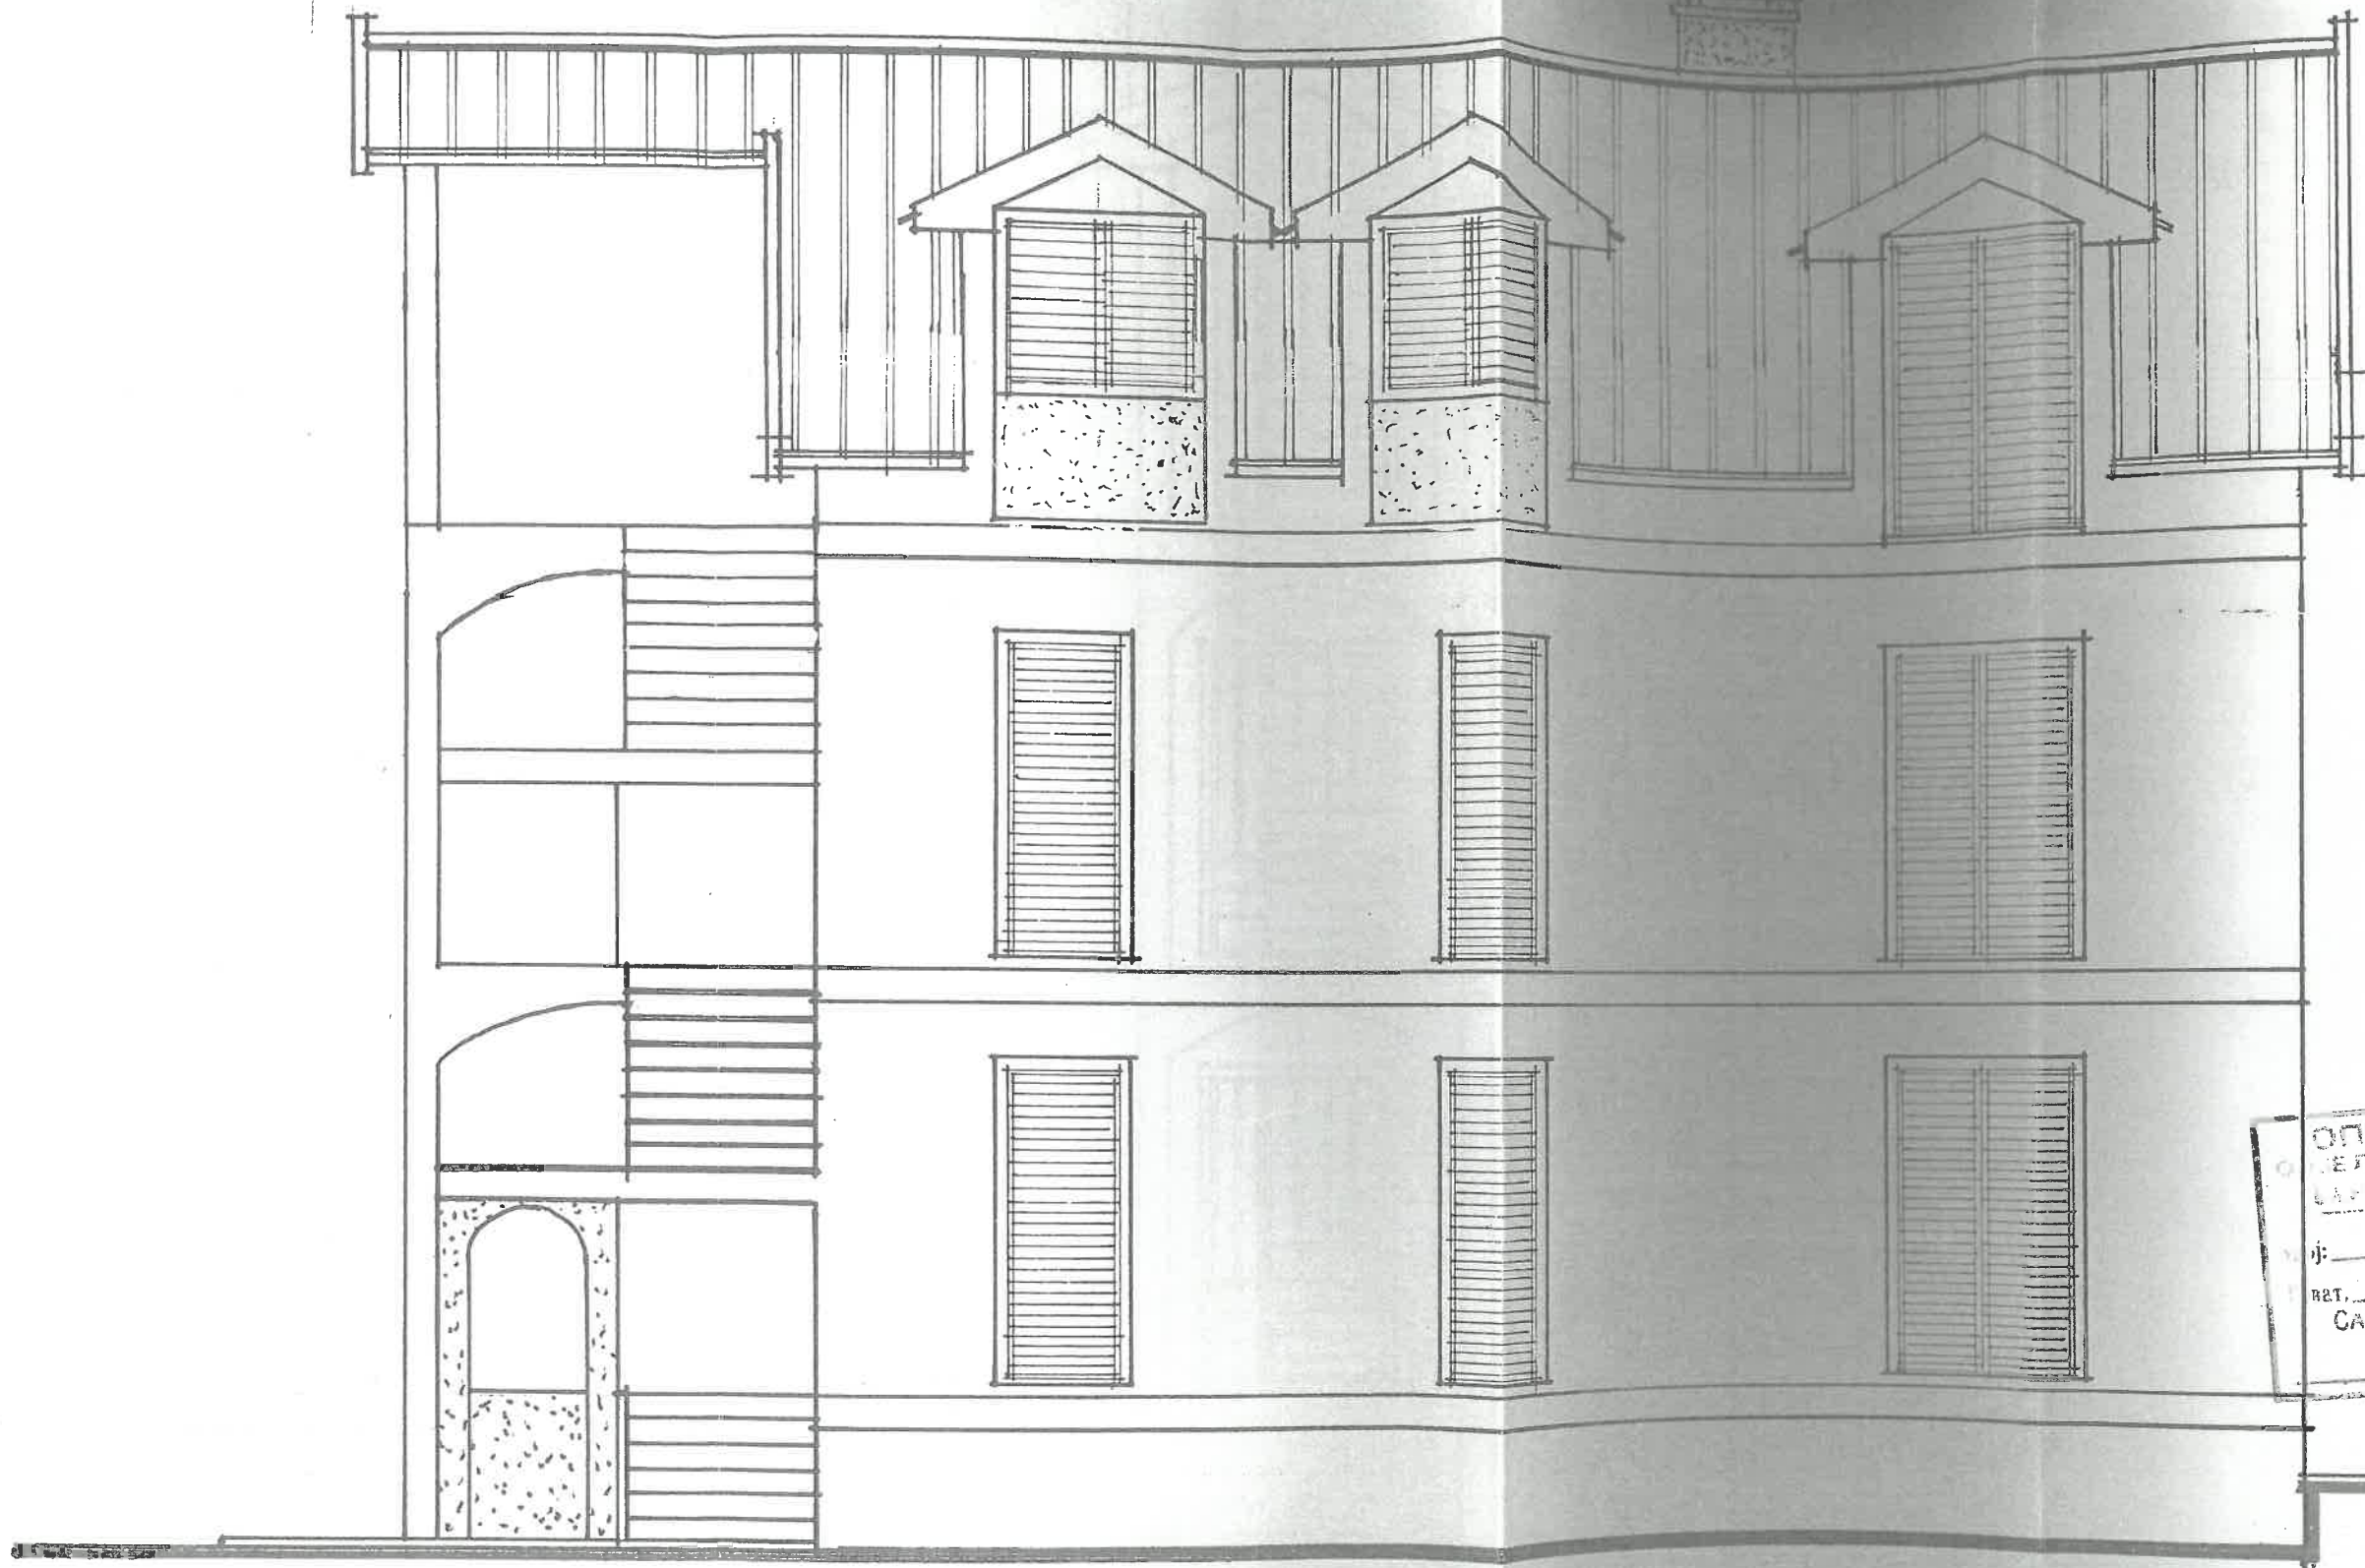

ОПШТИНА ТИВАТ
РЕПУБЛИКА УГОДИСАМ
УРЕДНИШТВО ЗА ПРОЈЕКТИ
бр. 090-ар-518R
18.06.2017
РАТ. САСЈЕТНИК ЗА

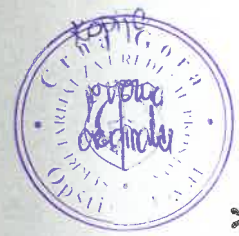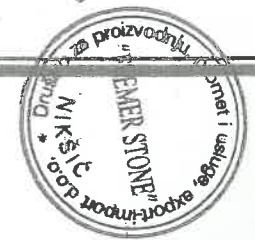

M=1:50
prednji izgled

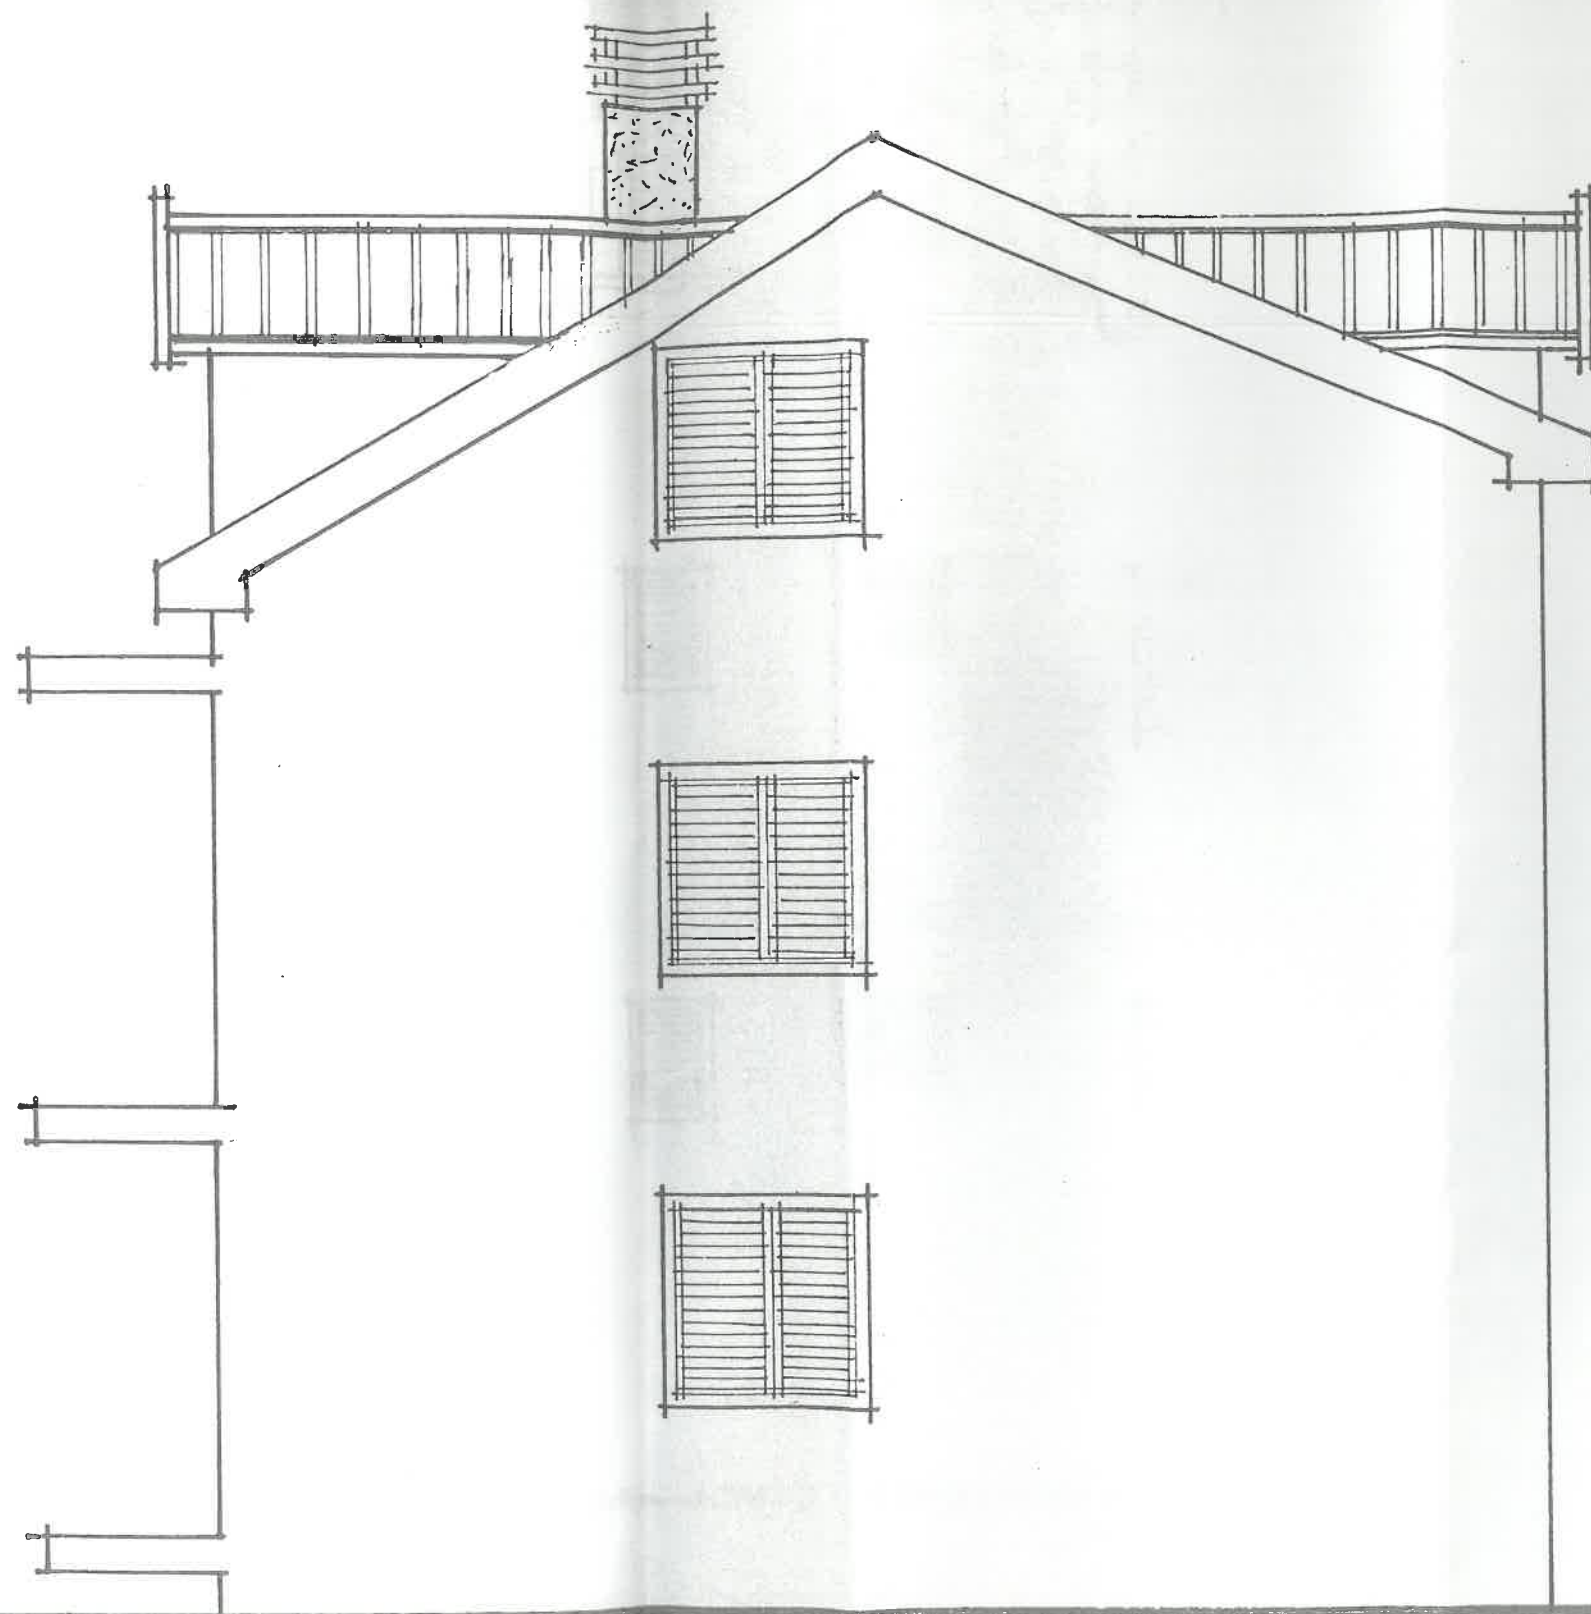

О/	АТ
У/	ЗАМ
Број:	0902-У-313/К
Тива:	18. 09. 2009
	MSA


Paul




J=1,50

bočni izgled 2.



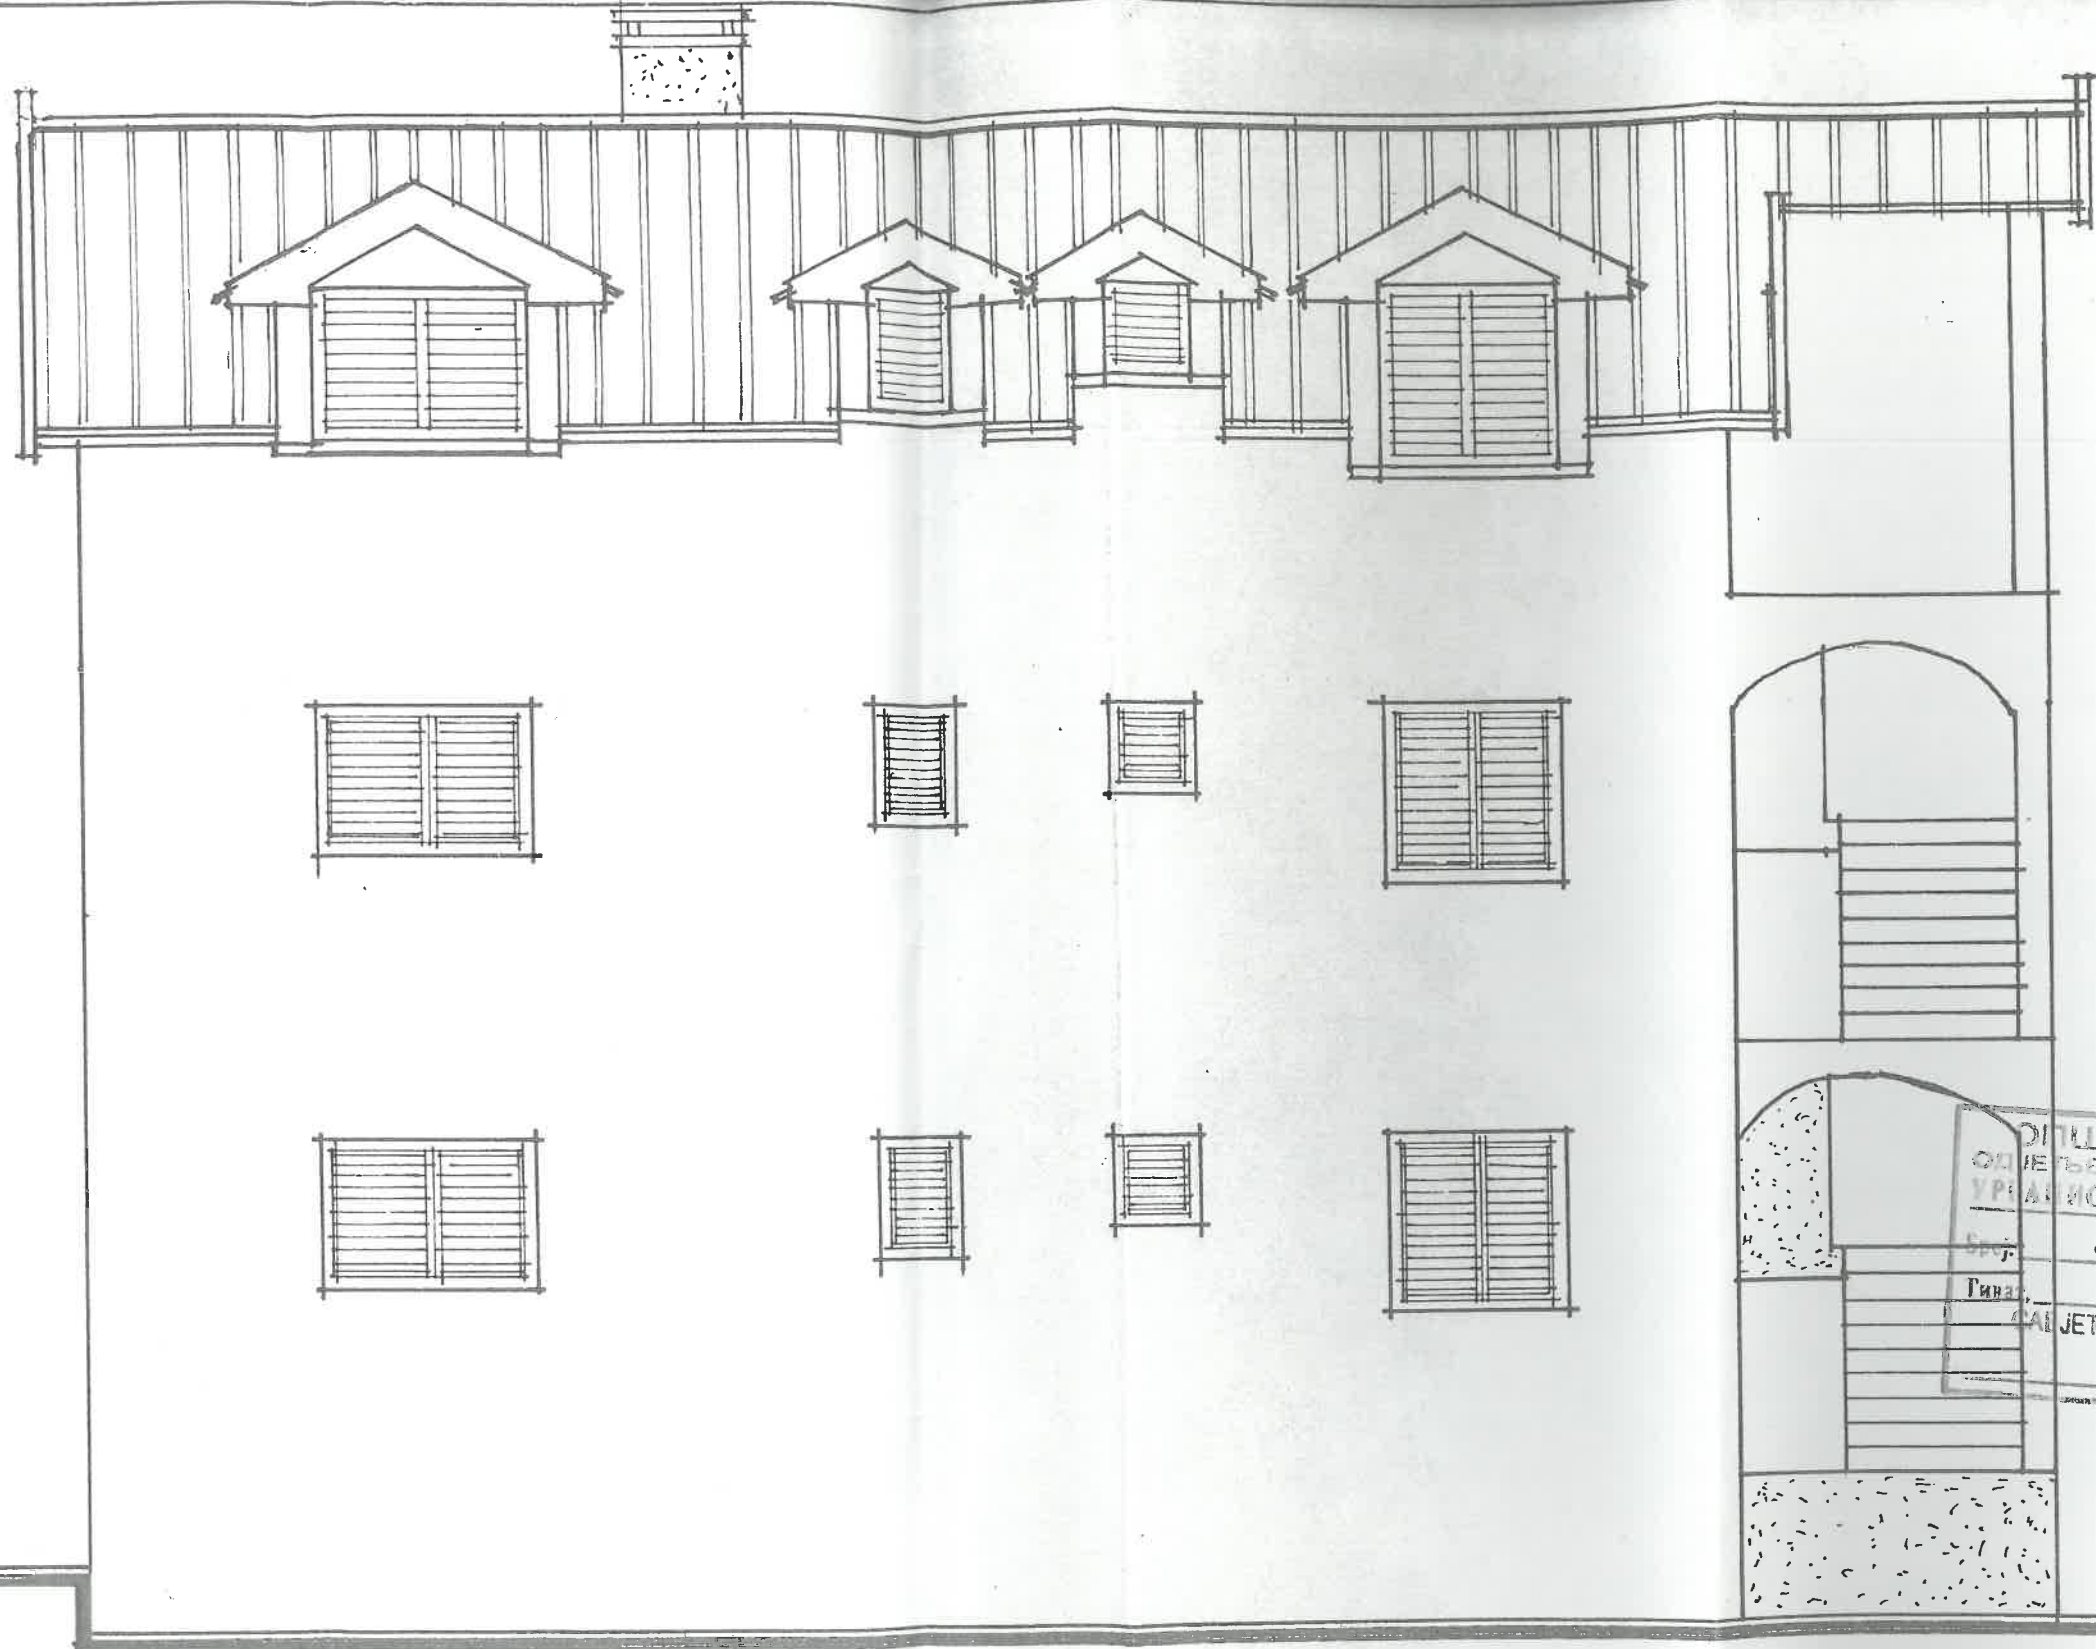

ОПШТИНА ТИ...
ОДЈЕЉЕНЕ ЗА УРБАНИЗАМ
УРБАНИСТИЧКА СЛУЖБА
Бр. 0902-ур-313/2
Град 18.06.2009
САВЈЕТНИК ЗА УРБАНИЗМ
[Signature]

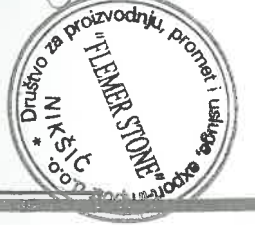

J^m=1,50
zadnji izgled