



Broj: 09-037/22-upl-6/1

Tivat, 02.02.2022. godine

Sekretarijat za uređenje prostora Opštine Tivat, na osnovu člana 30 stav 1 Zakona o slobodnom pristupu informacijama („Sl.list Crne Gore“ broj 44/12 i 30/17) i člana 18 i 23 Zakona o upravnom postupku („Sl.list Crne Gore“, broj 56/14, 20/15, 40/16 i 37/17), postupajući po zahtjevu Tončija Peana iz Tivta, br. 09-037/221-upl-6 od 20.01.2022. godine, a radi pristupa informaciji, donosi sledeće:

RJEŠENJE

1. Usvaja se zahtjev Tončija Peana, broj 09-037/22-upl-6 od 20.01.2022. godine, pa mu se dozvoljava pristup informaciji na način da mu se kopira informacija:
 - a) „Rješenje Referata za građevinarstvo SO Tivat br. 16-602/2-75 od 12.02.1975. godine, kojim se Antonu Đ. Peanu odobrava izgradnja stalnog objekta- garaže na čestici zemlje br. 2888 KO Tivat;
 - b) Grafički prikaz situacije terena te osnova i presjek garaže po kojem je izdato gore navedeno rješenje;
 - c) Rješenje Odjeljenja za urbanizam, građevinarstvo, stambene, komunalne, imovinsko-pravne i katastarsko geodetske poslove Sekretarijata opštineske uprave SO Tivat, br. 09-up.509/3 od 27.12.1990. godine, kojim se Antonu Peanu dozvoljava upotreba garaže na čestici zemlje br. 2888 KO Tivat;
 - d) Izveštaj komisije o tehničkom pregledu objekta- garaža Pean Đ. Antona u Tivtu na čestici zemlje br. 2888 KO Tivat, br. 09-up.509/2-90 od 26.12.1990. godine;
 - e) Rješenje Odjeljenja za urbanizam, građevinarstvo, stambeno komunalne, imovinsko pravne i katastarsko geodetske poslove Opštine Tivat, kojim se Antonu i Tripu Peanu odobrava privremena lokacija za otvaranje poslovnog prostora u postojećem objektu- garaži na čestici zemlje br. 2888 KO Tivat, br. 0902-up242/1 od 17.05.1991. godine;
 - ~~f) Urbanistička saglasnost br. 0902-421/1 od 17.05.1991. godine, na projektnu dokumentaciju za prenamjenu garaže u poslovni prostor za obavljanje trgovinske djelatnosti, do privođenja lokacije namjeni po DUP-u; izdata od strane Odjeljenja za urbanizam, građevinarstvo, stambeno komunalne, imovinsko pravne i katastarsko geodetske poslove;~~
 - ~~g)~~
 - h) Izvod iz projekta prenamjene prostora u poslovni, na ime Anton Pean, br. 20/91 od maja 1991. godine, izrađen od strane »ATELJE 89« iz Tivta (naslovna strana, Izvod iz Revidovanog i dopunjenog DUP-a Lastva-Seljanovo.Tivat-Gradiošnica br. 0902-50/1 od 21.02.1991. godine, tehnički opis i izvod iz grafičkog dijela- osnova garaže u postojećem stanju, presjek postojećeg stanja, prikaz fasade postojećeg stanja, osnova novog stanja, presjek novog stanja, fasade novog stanja.”
2. Pristup informaciji iz tačke 1 ovog rješenja ostvariće se kopiranjem informacije podnosiocu zahtjeva.
3. Navedenu kopiju podnosioc zahtjeva preuzima lično.

4. Podnosilac zahtjeva se oslobađa troškova kopiranja imajući u vidu da se radi o neznatnim troškovima.
5. Žalba protiv ovog rješenje ne odlaže njegovo izvršenje.

O b r a z l o Ź e n j e

Tonći Pean iz Tivta, obratio se Sekretarijatu za uređenje prostora Opštine Tivat zahtjevom broj 09-037/22-upl-6 od 20.01.2022. godine, da mu se omogući pristup informaciji i to na način da mu se kopira: „Dokumentacija u predmetu pod brojem 16-601/2-75, arhivski broj: 2067.“

U predmetnom postupku, Sekretarijat za uređenje prostora Opštine Tivat je utvrdio da posjeduje traženu informaciju, te da se u istoj ne nalaze podaci čijim bi se objelodanjivanjem ugrozio neki od interesa iz člana 14 Zakona o slobodnom pristupu informacijama, pa nalazi da zahtjev treba usvojiti kao osnovan, u skladu sa članom 13 i članom 21 stav 2 Zakona o slobodnom pristupu informacijama.

Podnosilac zahtjeva snosi troškove postupka za pristup informaciji koji se odnose na stvarne troškove organa vlasti radi kopiranja, skeniranja i dostavljanja tražene informacije, u skladu sa propisom Vlade Crne Gore“. Članom 4 Uredbe o naknadi troškova u postupku za pristup informacijama („Sl. list CG“, broj 66/2016), propisno je : „Organ vlasti može iz razloga ekonomičnosti i srazmjernosti, u cilju zaštite prava stranaka i javnog interesa, odlučiti da podnosiocu zahtjeva ne naplaćuje troškove postupka ukoliko isti ne prelaze iznos od 2,00 €“. Obzirom da u konkretnom slučaju, u skladu sa članom 2 Uredbe o naknadi troškova u postupku za pristup informacijama, troškovi postupka za kopiranje tražene informacije iznose 1.40 eura (12 A4 format x 0.05 eura, crno bijelo i 8 A3 format x 0.10 eura, crno bijelo), stranka se oslobađa plaćanja istih.

Odredbom člana 13 Zakona o slobodnom pristupu informacijama propisano je da je organ vlasti dužan da fizičkom i pravnom licu koje traži pristup informaciji omogući pristup informaciji ili njenom dijelu koju posjeduje.


Shodno članu 36 Zakona o slobodnom pristupu informacijama („Sl.list Crne Gore“ broj 44/12 i 30/17) žalba na ovo rješenje ne odlaže njegovo izvršenje:

Na osnovu izloženog, rješeno je kao u dispozitivu.

Uputstvo o pravnoj zaštiti: Protiv ovog rješenja može se izjaviti žalba Agenciji za zaštitu podataka o ličnosti i pristup informacijama u roku od 15 dana od dana prijema istog, neposredno ili preko ovog Sekretarijata. Žalba se podnosi u dva primjerka, sa dokazom o uplati 5,00 eura administrativne takse na žiro račun broj 510-9146777-39.

Viša savjetnica III

Melita Brkan, spec.sci. pravnih nauka

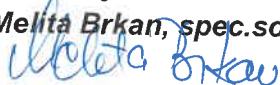

DOSTAVITI:

- Tonći Pean

☉ arhivi

v.d sekretarke Sekretarijata
Milica Manojlović, dipl.ing.arhi.



SADUŠTINA OPŠTINE TIVAT

Referat za gradjevinarstvo

Broj: 16- 601/2-75

Tivat, 12 februara 197 5 god.

Na osnovu člana 5. i 8/1. Odluke o gradjenju ("Službeni list SRCG" - opštinski propisi, br. 12/69), a po molbi PEAN DJ. ANTON, donosi

R J E Š E N J E

O ODOBRENJU IZGRADNJE STALNOG OBJEKTA

Odobrava se investitoru PEAN DJ. ANTONU da može izgraditi objekat Garaja na mjestu gradnje Kalinanj br. čest.zem. 2858 KO Tivat prema tehničkoj dokumentaciji zavedenoj kod ovog organa pod br. 31/75.

Prije početka izgradnje objekta investitor je dužan da traži izlazak službenog lica na teren radi odredjivanja na licu mjesta gradjevine linije i početnog ugla.

O danu početka radova investitor je dužan da pismeno obavijesti i gradjevinsku inspekciju, tržišnu inspekciju i inspekciju rada.

Investitor je dužan da se tokom gradnje u svemu pridržava odredaba Odluke o gradjenju, Odluke o gradjevinskom zemljištu i Odluke o vodama (sve u Službenom listu SRCG" - opštinski propisi, br. 12/69) i uslova urbanističke, vodoprivredne i elektroenergetske saglasnosti.

Ovo odobrenje prestaje da važi ako se u roku od godinu dana ne izvrši minimum glavnih radova.

O b r a z l o ž e n j e

Investitor PEAN DJ. ANTON podnio je molbu za odobrenje izgradnje predmetnog objekta i priložio:

1. projektni elaborat kojeg je izradio Investitor i koji je označen šifrom - brojem _____,
2. dokaz o pravu vlasništva korišćenja zemljišta,
3. urbanističku saglasnost,
4. ~~elaborat o gradjenju objekta~~,
5. ~~priznanicu o uplati takse~~,
6. ~~priznanicu o uplati učešća~~,
7. izjavu da izgradnjom neće prekoračiti maksimum zakonom dozvoljenog vlasništva stambenog prostora,
8. priznanicu o uplati takse po ta r.br. 28, 30 ili 32 i 33. Zakona o taksama ("Sl.list SRCG", br. 11/69),
9. priznanicu o uplati takse po članu 6. stav 1. i 2. Pravilnika o troškovima sanitarnog nadzora ("Sl.list SRCG", br. 31/66),
10. priznanicu o uplati učešća i uredjenja gradjevinskog zemljišta po čl. 31. i 43. Odluke o gradjevinskom zemljištu.

Ustanovljeno je da je dokumentacija potpuna, ispravna i da smetnji za gradnju predmetnog objekta nema, pa je riješeno kao u dispozitivu.


Dostaviti:

2 x investitoru,
gradj.inspekciji,
u dosije teh.dokumentacije i
Arhivi.

REFERENT ZA GRADJEVINARSTVO,
Petković ing. Antun


SITUACIJA

R 1:500

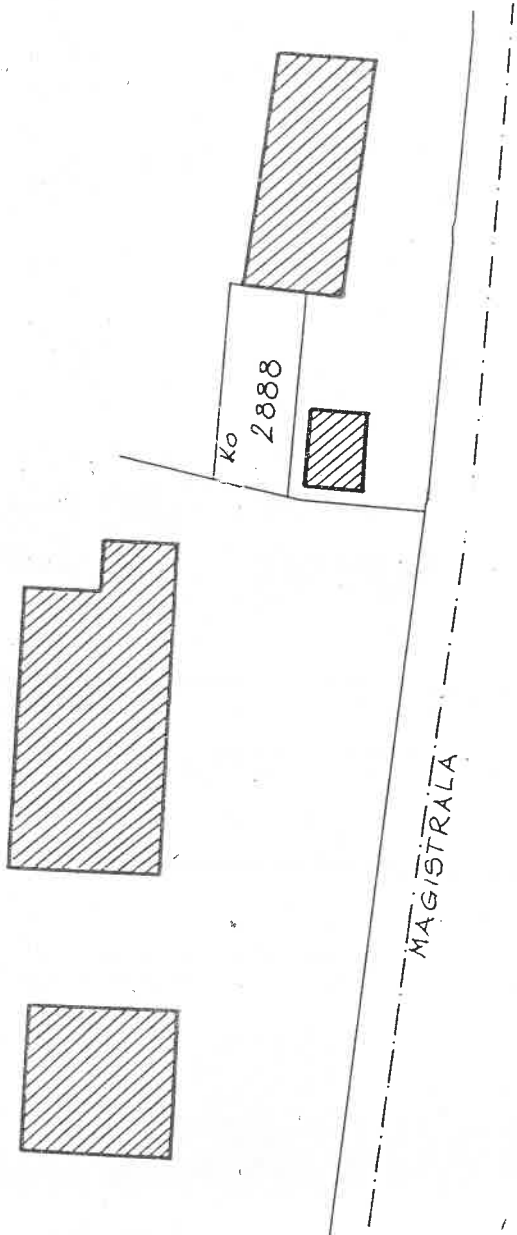


ČARAZA

R 1:50

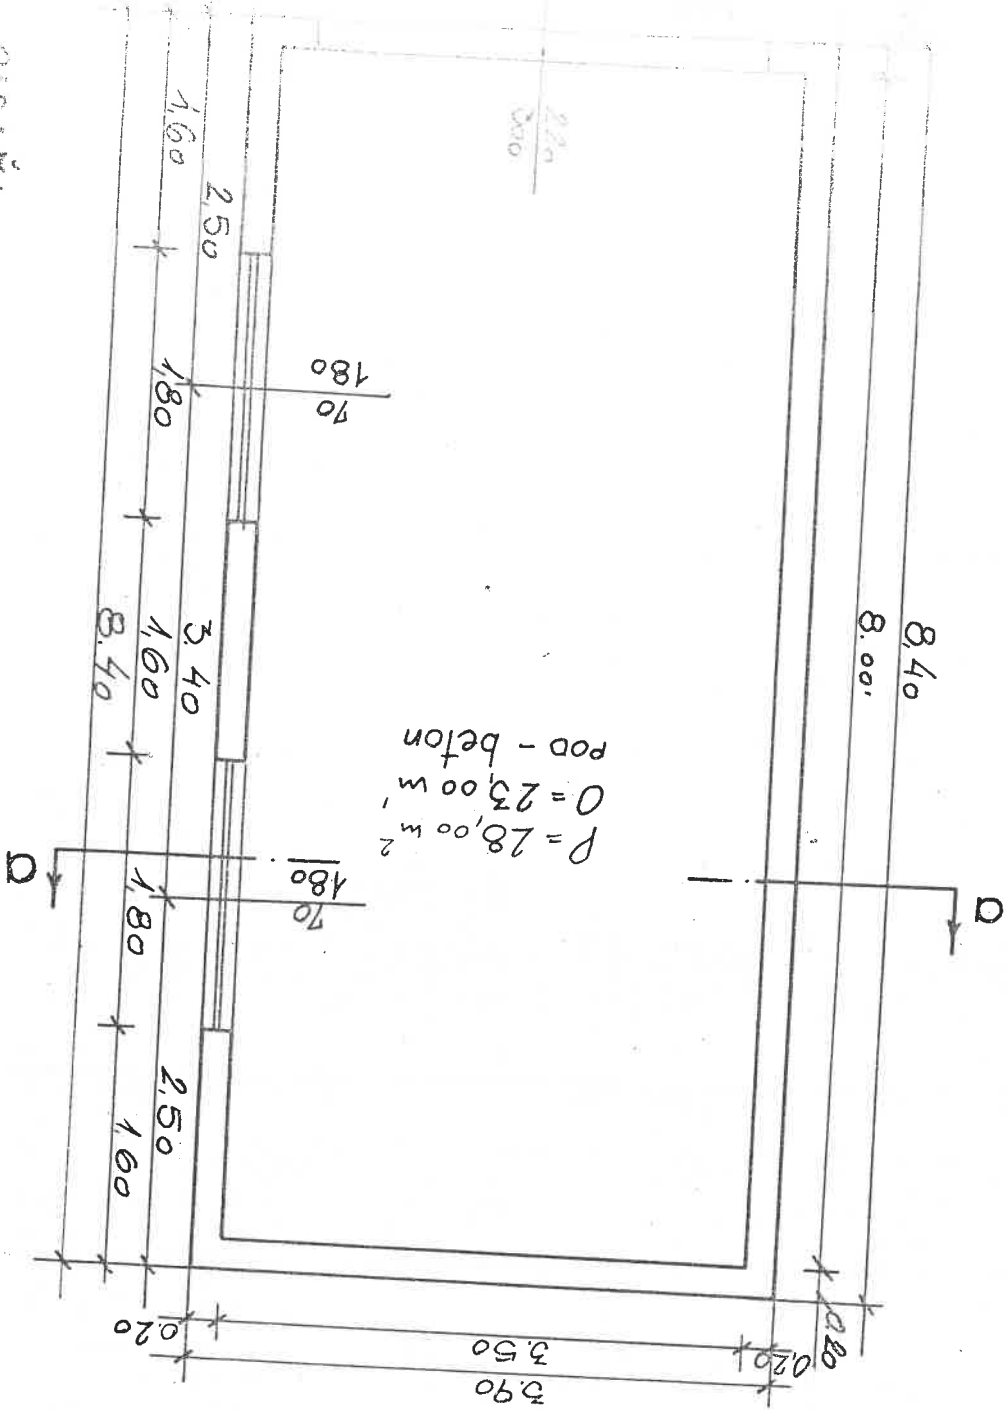

$P = 28,00 \text{ m}^2$
 $O = 23,00 \text{ m}'$
pod - beton

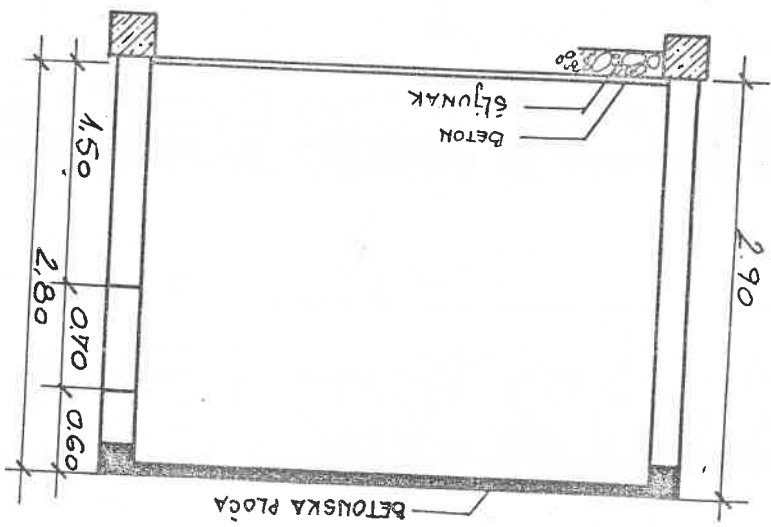

PRESEK A-A

Opština Titograd
Opština Titograd
Općeljenje za urbanizam, građevinarstvo,
stambene, komunalne, imovinsko-pravne
i katastarsko-geodetske poslove

Broj: 09-up-509/3
Tivat, 27.12. 1990. godine

Na osnovu čl. 25. Odluke o izgradnji i rekonstrukciji objekata građana i građansko-pravnih lica, ("Službeni list SRG" - opštinski propisi, br. 7/80) čl. 202. Zakona o opštem upravnom postupku, Općeljenje za urbanizam, građevinarstvo, stambene, komunalne, imovinsko-pravne i katastarsko-geodetske poslove opštine Tivat, na osnovu predloga Komisije za tehnički pregled donosi

RJEŠENJE

O IZDAVANJU DOZVOLE ZA UPOTREBU OBJEKTA

Dozvoljava se upotreba garaže Pean Antona
izgrađene na čest.zem. br. 2888 KU Tivat.
Objekat je izgrađen na osnovu Rješenja o odobrenju izgradnje broj: 16-601/3 od 12.02.1975 godine.

Učesnici u gradnji su dužni otkloniti sve nedostatke koje je Komisija za tehnički pregled svojim izvještajem konstatovala.

Obrazloženje

Pean Dj. Anton podnio-la je zahtjev za izdavanje dozvole za upotrebu objekta, a nakon čega je Komisija za tehnički pregled formirana rješenjem broj 09-up-20 od 20.09.1989. godine, izvršila pregled objekta. Komisija je nakon izvršenog tehničkog pregleda sačinila izvještaj i dostavila ga ovom organu. Komisija je svojim izvještajem dala predlog da se izda dozvola za upotrebu objekta pa je doneseno rješenje kao u dispozitivu.

Protiv ovog rješenja može se uložiti žalba u roku od 15 dana od dana dostavljanja. Žalba se predaje preko ove Uprave ili neposredno Republičkom sekretarijatu za urbanizam, građevinarstvo, stambene i komunalne poslove SRG Titograd, a može se izjaviti i na zapisnik.

Dostaviti:

- Pean Anton
- gradj. inspekciji,
- Upravi crušt. prihoda,
- u dosije,
- arhivi i
- kom.stamb.ref.

VS ZA GRADJEVINARSTVO,

Mada Nandrić

Ja RUKOVODILAC ODJELJENJA,
Marija Nikolić, dipl.ing.ar
Zorica Gverović

Na osnovu člana 92. i 123. Zakona o izgradnji i finansiranju investicionih objekata "Sl.list SRCG" br. 30/83, čl. 30. Odluke o izgradnji i rekonstrukciji objekata gradjana i građevinsko pravnih lica "Sl.list SR Crne Gore"- opštinski propisi br. 7/86, donosi se slijedeći:

I Z V J E Š T A J

Komisije o tehničkom pregledu objekata

GARAŽE PEAN DJ. ANTONA U
TIVTU, Kalimanj bb

Rješenjem Skupštine opštine Tivat, Uprava za urbanizam, stambeno-komunalne, katastarsko-geodetske i imovinsko pravne poslove br. 09-up-152, od 31.05.1985.godine formirana je komisija za tehnički pregled objekata.

Po zahtjevu stranke br. 09-Up. 509 od 13.11. 1990 .god. sastala se komisija u sledećem sastavu:

TELESMANIĆ NEVEN dipl.ing.gradj. , predsjednik komisije,

MILIĆ MIODRAG dipl.ing.el. , član

NIKOLIĆ teh.METOD , član

ŠKANATA NIKOLA , sekretar komisije

Komisija je otpočela sa radom dana 22.12. 1990 .god. izvršila je radom dana 24.12. 1990 .godine.

Osim članova komisije radu komisije na tehničkom pregledu objekata prisustvuje:
Pean Dj. Anton

Pregledom dokumentacije koja je komisiji za tehnički pregled objekata data na uvid, komisija je konstatovala slijedeće:

1. Objekat se vodi po nazivom garaža

2. Vlasnik objekta je Pean Dj. Anton

3. Objekat je izveden po Odobrenju za izgradnju Skupštine opštine Tivat referat za građevinarstvo, broj: 16- 601/2-75 od 12.02.1975 na čest.zemlje 2888 KO Tivat

4. Komisiji su dati na uvid atesti i to:

5. Na osnovu izjave vlasnika, Komisija konstatuje da je objekat useljiv i koristi od _____

_____ što znači prije provjeravanja nje-
tehničke ispravnosti odnosno utvrđivanje njegove podobnosti za upotrebu.

IZVJEŠTAJ O IZVRŠENOM TEHNIČKOM PREGLEDU GRADJEVINSKIH, GRADJEVINSKO-ZANATSKIH
I ELEKTROINSTALÁTERSКИH RADOVA NA OBJEKTU:

1. Tehničkim pregledom objekta je utvrđeno da vlasnik objekta posjeduje Rješenje - Odobrenje za izgradnju stalnog objekta prizemnog tipa, garaža, gabarita: 8,40 x 3,90m.
2. Konstatuje se da je objekat završen.
3. U toku izgradnje objekta, vlasnik se uglavnom pridržavao odobrene projektne dokumentacije.
4. Na izgrađenom objektu nijesu vidljivi nedostaci koji bi ukazivali na stabilnost objekta.
5. Na osnovu izloženog nadležnom organu uprave može se podnijet predlog da se izda dozvola za upotrebu objekta.
6. Nakon izdavanja dozvole za upotrebu objekta nijesu dozvoljene bilo kakve izmjene: dogradnja, nadogradnja, izmjena u namjeni prostora i sl. bez posebnog pismenog Odobrenja nadležnog organa uprave Skupštine opštine Tivat.

na osnovu svega izloženog, Komisija za tehnički pregled objekta donosi
svom organu uprave Skupštine opštine Tivat, sledeći

P R E D L O G

MOŽE SE IZDATI DOZVOLA ZA UPOTREBU OBJEKTA.
GARAŽE VLASNOST: PEAN DJ. ANTONA U TIVTU, Kalimanj bb.

pisnik vodi:

[Handwritten signature]

Tivat, 25.12. 19 90. g.

Članovi komisije:

- 1.
- 2.
- 3.

[Handwritten signatures]

ostavljeno:

- Referentu za gradjevinarstvo ✓
- SO Tivat
- vlasniku objekta
- u dosije

SOCIJALISTIČKA REPUBLIKA CRNA GORA
OPSTINA TIVAT

Odjeljenje za urbanizam, gradjevinarstvo,
stambeno komunalne, imovinsko pravne i
katastarsko geodetske poslove
Broj: 0902-up242/1
Tivat, 17.5.1991god.

Na osnovu: cl.58. Zakona o planiranju i uredjenju
prostora "Sl.list SRCG" br.46/90, cl.15. i cl.18. Odluke o privremenim
objektima "Sl.list SRCG" - opstinski propisi br.10/91, rješavajući po
zahtjevu PEZAN ANTONA iz Tivta, Kalimanj bb, Odjeljenje za urbanizam,
gradjevinarstvo, stambeno komunalne, imovinsko pravne i katastarsko
geodetske poslove donosi

RJEŠENJE O ODOBRENJU PRIVREMENE LOKACIJE

1. Odobrava se PEAN ANTONU I TRIPU iz Tivta privremena
lokacija za otvaranje poslovnog prostora u već postojećem objektu
(garazi), koji je DUP-om Lastva-Seljanovo-Tivat-Gradišnica predviđen
za rusenje.

Namjena objekta je za obavljanje trgovinske djelatnosti.
Objekat je cvrste gradnje.

Lokacija je na cestici zemlje broj 2888 KO Tivat.

2. Povrsina lokacije koja se daje na privremeno korištenje
je 33,18m² zatvorenog prostora, (dimenzije objekta 8,4 x 3,95m).

3. Rjesenje o odobrenju lokacije, stupajna snagu danom
donosenja i vazi do trenutka privodjenja lokacije namjeni po DUP-u.

4. Visina nadoknade za korištenje zemljišta ce biti
utvrdjena posebnim ugovorom koji je korisnik duzan na osnovu ovoga
rjesenja sklopiti sa Javnim preduzecem za stambene poslove, puteve i
gradjevinsko zemljište u roku od 8 dana od dana prijema rjesenja.

O b r a z l o z e n j e

Pean Anton i Tripo iz Tivta su podnijeli zahtjev za
dodjelu lokacije na privremeno korištenje za obavljanje trgovinske
djelatnosti, u već postojećem objektu cvrste gradnje koji je DUP-om
Lastva-Seljanovo-Tivat-Gradišnica predviđen za rusenje.

Programom privremenih objekata su predviđeni ovakvi
objekti na parcelama u vlasnistvu, a po uslovima koji su dati u urba-
nističko tehničkim uslovima broj 0902-50/1 od 21.2.1991god.
Lokacija se daje na korištenje od dana donosenja rjesenja do trenutka
privodjenja lokacije namjeni po DUP-u Lastva-Seljanovo-Tivat-Gradišnica.

Na osnovu navedenih cinjenica rjeseno je kao u dispozitivu.

Pravna pouka: Protiv ovog rjesenja može se uloziti žalba Ministarstvu
urbanizma, gradjevinarstva, stambenih i komunalnih poslova
u Titogradu u roku od 15 dana od njegovog prijema.
Žalba se predaje preko ovog Odjeljenja ili neposredno
Ministarstvu.

Nacelnik odjeljenja,
anh. Marija Nikolic

Destaviti: -imenovanom
- javnom preduzecu
- komunalnom preduzecu
- u dosije
- arhivi

Marija Nikolic

SOCIJALISTIČKA REPUBLIKA CRNA GORA
OPŠTINA TIVAT
Odjeljenje za urbanizam, gradjevinarstvo,
stambeno komunalno, imovinsko pravno i
katastarsko geodetske poslove
Broj: 0902-421/1
Tivat, 17. 5. 1991 god.

Na osnovu člana 56. Zakona o planiranju i uređenju
proectora "Službeni list SRCG" broj 48/78 i člana 48. Odluke o donošenju
i sprovođenju revidiranog i dopunjenog OUP-a Tivat Centar, rješavajući
na zahtjevu PEAN ANTONA iz Tivta, Kalimanj bb, Odjeljenje za urbanizam,
gradjevinarstvo, stambeno komunalno, imovinsko pravno i katastarsko
geodetske poslove daje

URBANISTIČKU SAGLASNOST

Urbanistička saglasnost se daje na projektnu dokumentaciju za prenamenu garaze u poslovni prostor za obavljanje
trgovinske djelatnosti. Objekat je garaza starije graonje koja je OUP-om
Lestva-Seljanovo-Tivat-Gradionica predviđena za rušenje, pa se ne
koristi kao privremeni objekat do trenutka privođenja lokacije
naznani po OUP-u. Objekat se nalazi na listici zemlje broj 2088 KO Tivat.
Projektnu dokumentaciju je izradio Samostalni projektantski
buro "ATELJE 09" iz Tivta, pos. broj 20/91 od maja 1991 god.

O b r a z l o ž e n j e

Na osnovu navedenih činjenica rješenje se daje


Na osnovu navedenih činjenica rješenje se daje

Odjeljenje za urbanizam,
Miroslav Mitrović, dipl. ing. arch.

Miroslav Mitrović, dipl. ing. arch.

Miroslav Mitrović


Investitoru: PEAN ANTONA
Tivat, Kalimanj bb

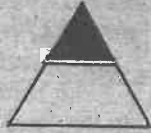

Samostalni projektantski biro
ATELJE 89
arh Marko Kostić
TIVAT, N. Đurkovića 15. tel. 61-614

Samostalni projektantski biro
"ATELJE 89"
Arh. Kostić Marko
TIVAT tel. 61-614

Samostalni projektantski biro
"ATELJE 89"
Arh. Kostić Marko
TIVAT tel. 61-614

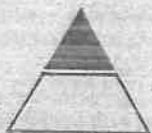

Samostalni projektantski biro
"ATELJE 89"
Arh. Kostić Marko
TIVAT tel. 61-614

INVESTITOR :

PEAN ANTON

PROJEKAT

Prenamjene prostora

OBJEKAT

Poslovni


MJESTO

Kelimenj, TIVAT

DATUM / BROJ

95

OPĆINA GRADINE TIVAT
SEKCIJA ZA URBANIZAM I GRADJEVINARSTVO
Odjeljenje za urbanizam, gradjevinarstvo,
stambeno komunalne, imovinsko pravne i
katastarsko geodetske poslove
Broj: 0902-50/1
Tivat, 21.2.1991 god.

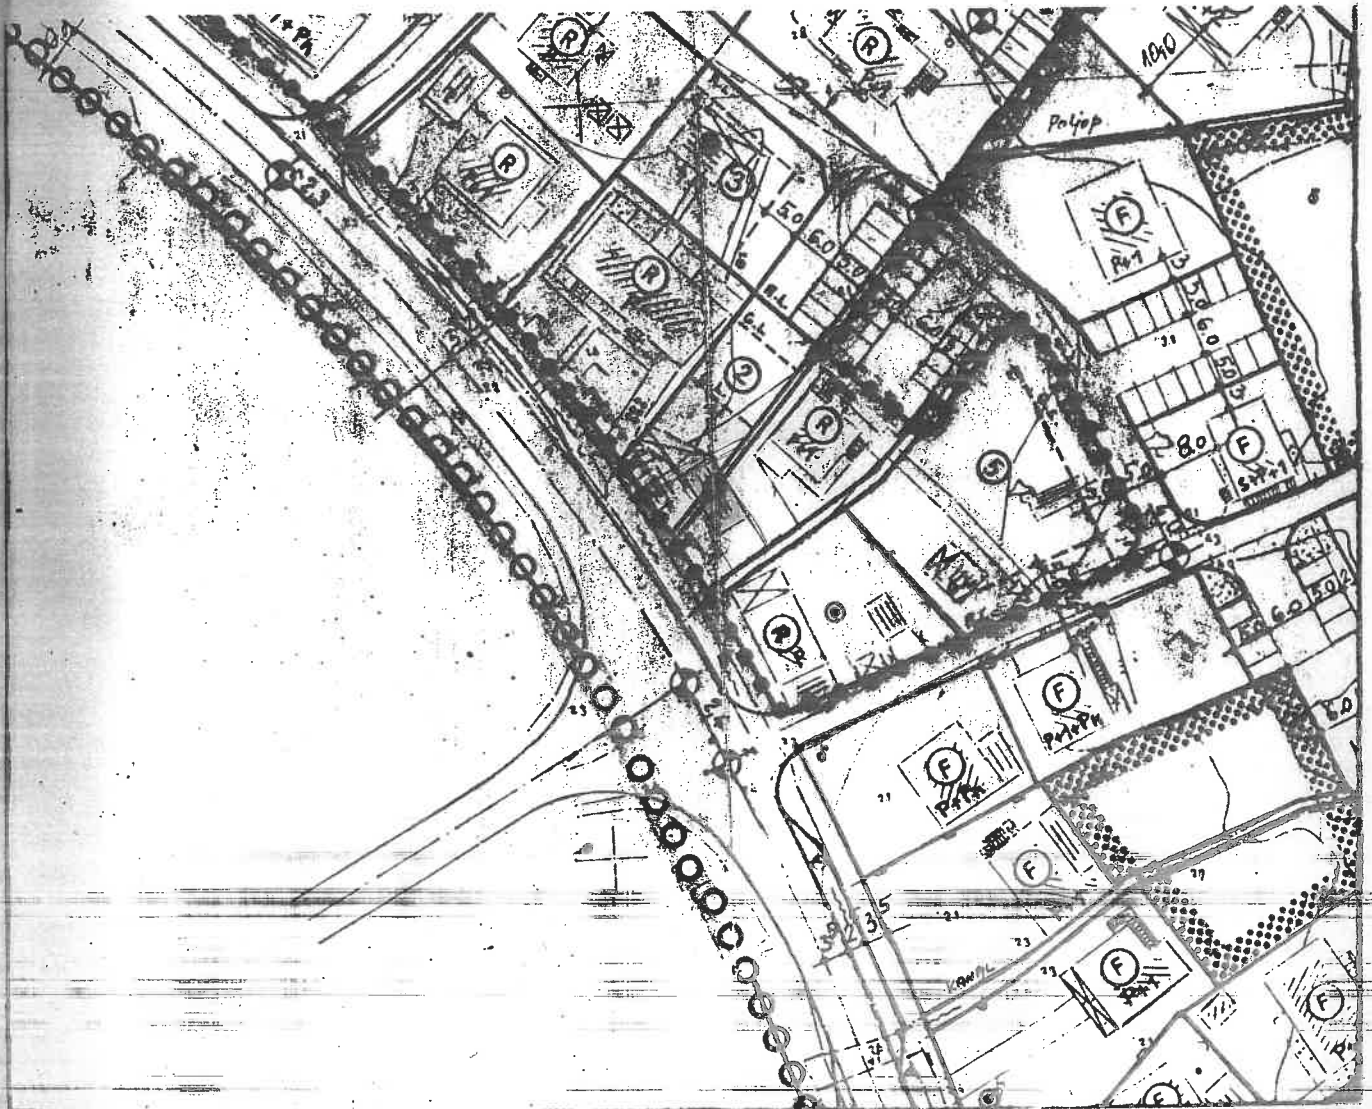

Izvod iz Revidovanog i dopunjenog DUF-a
Iastva-Seljanovo-Tivat-Gradionice sa
regulaciono nivelacionog lista u R 1:1000.



Savjetnik za urbanizam,
Vesna Nikolić, dipl. ing. arh.

Vesna Nikolić

TEHNIČKI OPIS

Objekat je projektovan kao slobodno stojeći (garaža) koja se prostire u posevni prostor. Na parceli objekat je postavljen prema urbanističkim tehničkim uslovima, a slobodan prostor obrađuje se zelenilom, ukrasnim šibljem i cvijećem. Prilazi objektu izrađeni su od betona odgovarajućih širina.

KONSTRUKCIJA, objekat je projektovan sa betonskim blokovima debljine 25 cm u produženom malteru 1:3:9.

Temelji su od nabijenog betona MB 100. Na zidovima je armirano betonska ploča od 12 cm.

Krovna konstrukcija je drvena sa pokrivačem od valovitog cremenita. Fasada je prekana u boji po izboru investitora.

UNUTRAŠNJA OBRADA, svi plafeni izidevi biće malterisani u dva sloja i obojeni bojom po izboru. U wc-u izradit će se s otkl od keramičkih pločica, pod je betonski.

Stolarija (vrata i prozori) u projektu predviđeni su od kvalitetne borovine, uobičajenih dimenzija jugoslovenskih proizvođača. Stolarija će se ofarbati na snem bojom dva puta i jednom lakirati.

Gluci će biti visoki.

Arhitektonski projekat: M. Tivo

ATELJE

Arh. Kostić M.


TIVA tel. 61

Sarajevo




Presjek
POSTOJEĆE STANJE



1 : 30

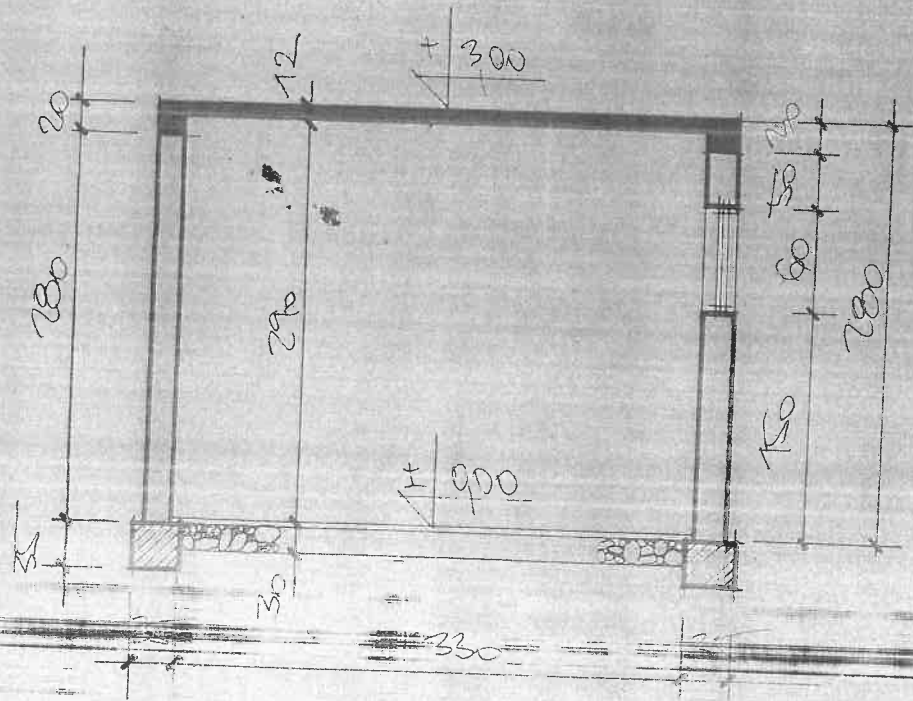

FASADE 1 : 30
POSTOJEĆE STANJE

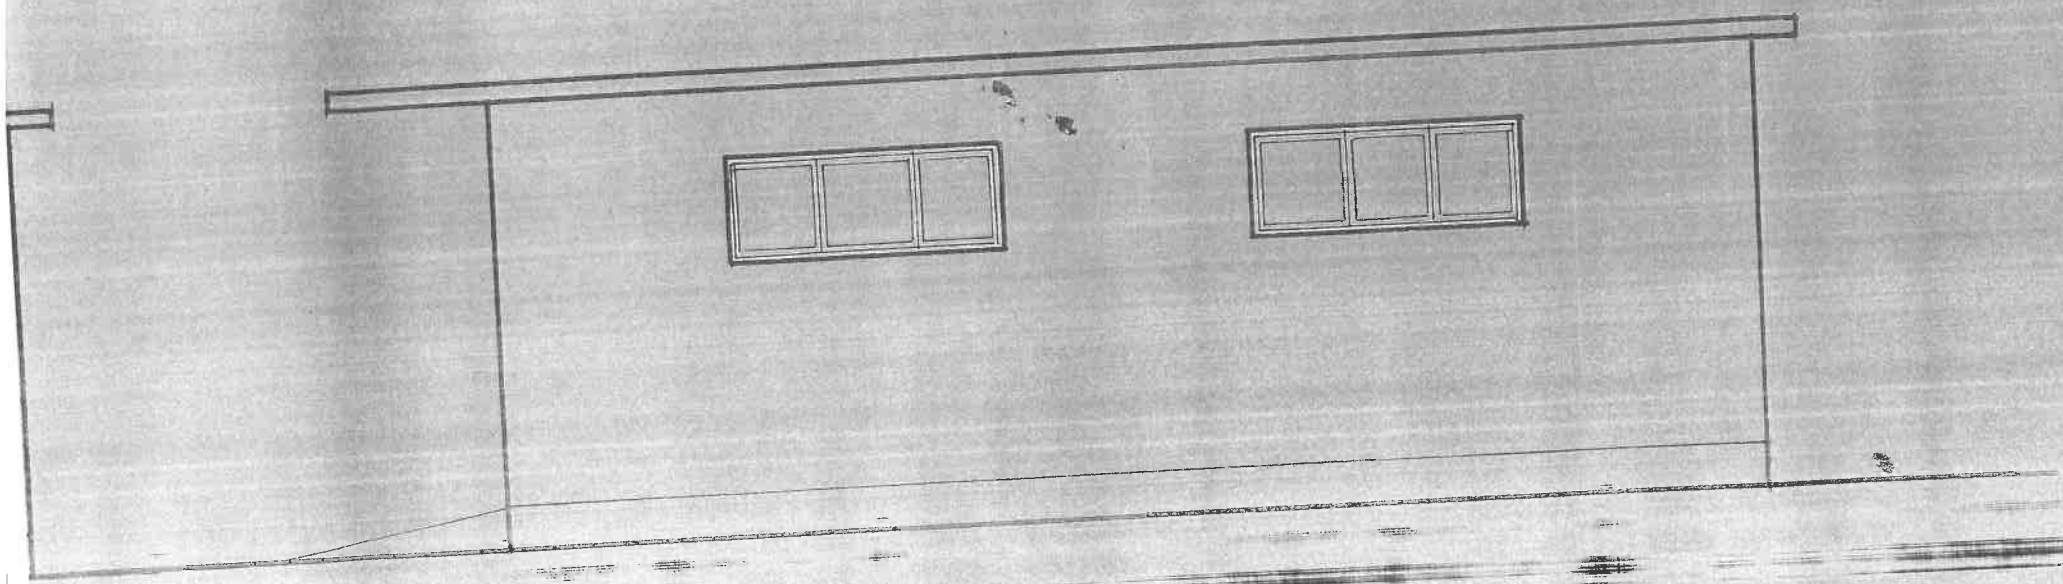


Samostalni projektantski biro
ATELJE 1977
Arh. Kostić Marko
TIVA tel. 01 515

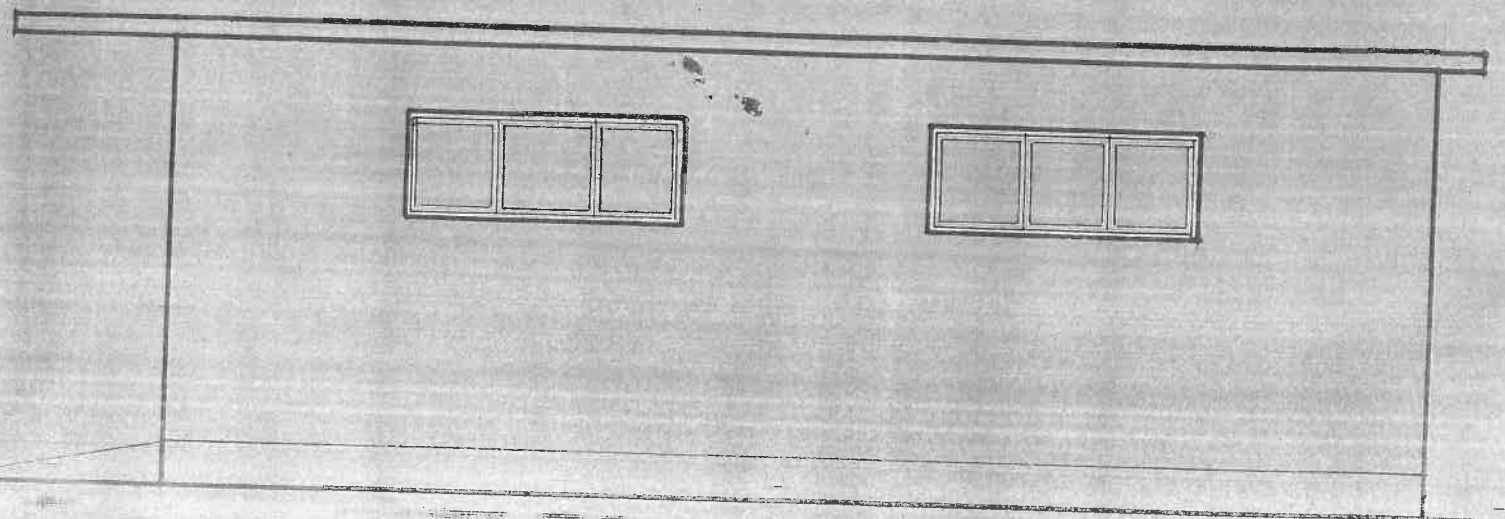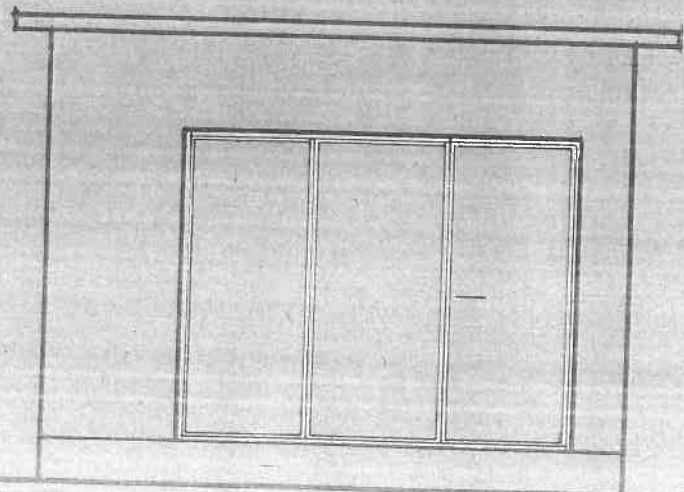

Osnova

NOVO STANJE

1 : 50

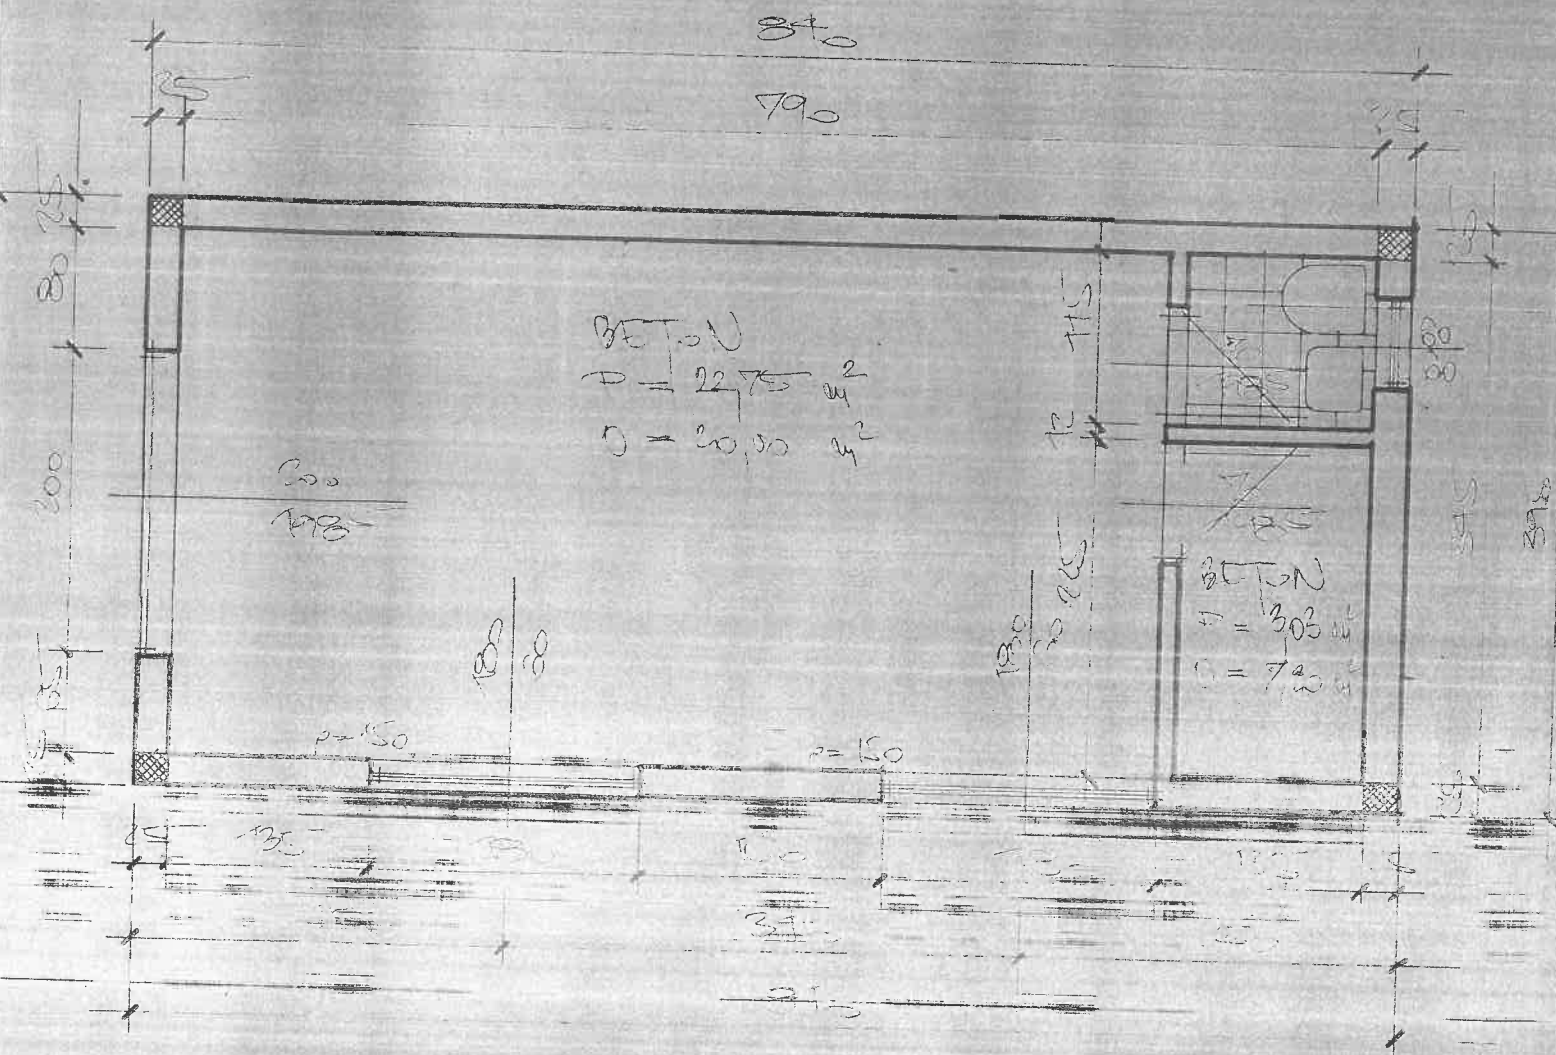


KER PLOČE
P = 1,55 m²
O = 5,00 m²

Samostalni projektantski bi-
RO
ATELJE
Arh. Kostić M
TIVAT tel. 61-616

Presjek


NOVO STANJE

1:50

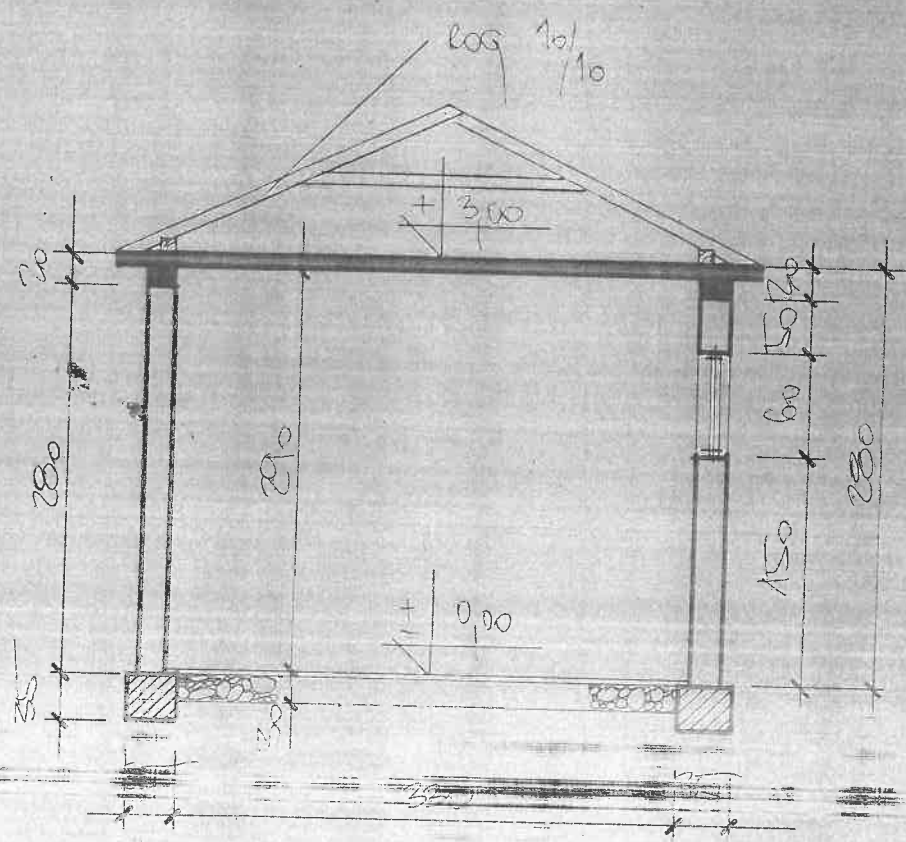

Samostalni projektantski biro
"ATELJE 89"
Arh. Kostić Marko
TVA, Zagreb

FASADE 1 : 300
NOVO STANJE

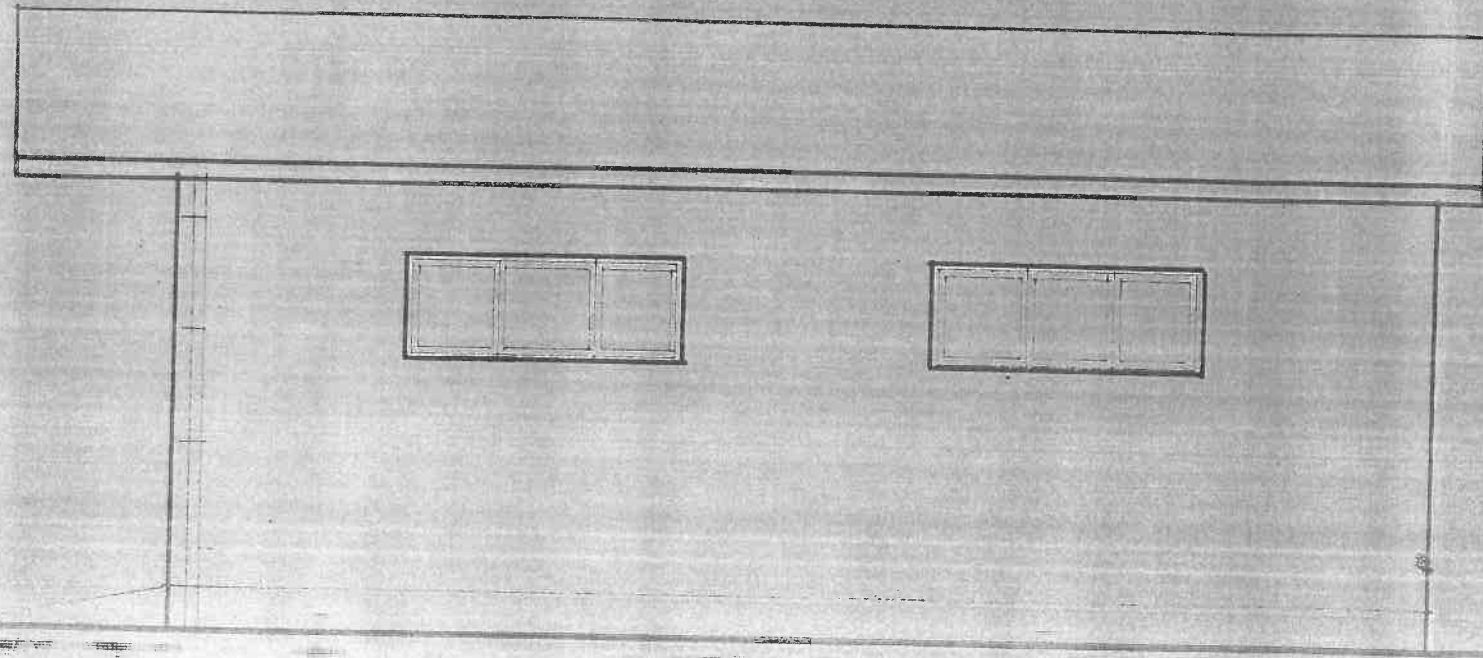

Samostalni projektantski biro
"ATELJE 89"
Arh. Veselc M.
TIVA 18. 61 00

A handwritten signature in dark ink, located below the printed text in the bottom right corner of the page.

