

Primljeno:	23-09-2022			
Organ. jed.	Klasif. znak	Red. br.	Prilog	Vrijednost
09-037		22-upr-107		

SEKRETARIJAT ZA UREĐENJE PROSTORA

(naziv organa kojem se podnosi zahtjev)

**PREDMET: ZAHTJEV ZA PRISTUP INFORMACIJI****I - Na osnovu članova 3 i 18 Zakona o slobodnom pristupu informacijama („Sl. list Crne Gore“, br. 44/12) tražim pristup informaciji:**

0903-up. 398/2

29.12.1995 RESEKCIJE NA IME  
KURGIĆ MIRA I PROJEKTI NA  
DOKUMENTACIJA

(naziv informacije ili podaci na osnovu kojih se ona može identifikovati)

**II - Pristup predmetnoj informaciji tražim u:**

1. cjelosti
2. dijelu \_\_\_\_\_

(naznačiti tačan dio informacije)

**III - Pristup želim ostvariti:**

1. neposrednim uvidom u prostorijama organa
2. prepisivanjem ili skeniranjem informacije od strane podnosioca zahtjeva u prostorijama organa
3. dostavljanjem kopije informacije podnosiocu zahtjeva od strane organa vlasti:
  - a) neposredno:
    - preuzima podnosilac zahtjeva
    - ličnom dostavom kurirom na adresu \_\_\_\_\_

b) putem pošte na adresu \_\_\_\_\_

c) fax-om na broj \_\_\_\_\_

d) elektronskim putem na e-mail miuoplausic@yahoo.com

e) \_\_\_\_\_

(način i oblik koji odgovara potrebama podnosioca zahtjeva koji je lice sa invaliditetom)

**IV - Podnosilac zahtjeva:**

MIRA PLAUSIĆ

(ime i prezime fizičkog lica ili naziv pravnog lica)

KATRINA 011-382 67-341-666  
+1773-969-4184

(adresa i broj telefona)

Mira Plausić

(potpis podnosioca zahtjeva ili ovlaštenog lica)



Broj: 09-037/22-upl-107/1

Tivat, 28.09.2022. godine

Sekretarijat za uređenje prostora Opštine Tivat, na osnovu člana 30 stav 1 Zakona o slobodnom pristupu informacijama („Sl.list Crne Gore” broj 44/12 i 30/17) i člana 18 i 23 Zakona o upravnom postupku („Sl.list Crne Gore”, broj 56/14, 20/15, 40/16 i 37/17), postupajući po zahtjevu Mire Plavšić, br. 09-037/22-upl-107 od 23.09.2022. godine, a radi pristupa informaciji, donosi sledeće:

### RJEŠENJE

1. Usvaja se zahtjev Mire Plavšić, broj 09-037/22-upl-107 od 23.09.2022. godine, pa joj se dozvoljava pristup informaciji na način da joj se kopira informacija:
  - a) „Rješenje Odjeljenja za urbanizam, građevinarstvo, stambene i komunalne poslove Opštine Tivat br. 0903-up.398/2 od 29.12.1995. godine, kojim se Miri Kvirgić odobrava izgradnja poslovnog objekta na čestici zemlje br. 313/6 i 311/15 KO Mrčevac;
  - b) Elektroenergetska saglasnost za priključenje stolarske radionice u zoni komunalnih servisa u Kukuljini, br. 4131 797 od 23.12.1994. godine, izdata Peru Kvirgiću od strane JEP „Elektroprivreda Crne Gore”- Nikšić, Sektor za distribuciju, Distribucija Tivat;
  - c) Glavni projekat izgradnje poslovnog objekta u Kukuljini, br. 4/94 od februara 1994. godine (grafički prilozi- naslovna strana, situacija terena, presjek, tlocrt prizemlja, tlocrt potkrovlja, poprečni presjek, podužni presjek, zapadna fasada, južna fasada, sjeverna fasada).”
2. Pristup informaciji iz tačke 1 ovog rješenja ostvariće se kopiranjem informacije podnosiocu zahtjeva.
3. Navedena kopija podnosiocu zahtjeva se dostavlja lično.
4. Podnosilac zahtjeva se oslobađa troškova kopiranja imajući u vidu da se radi o neznatnim troškovima.
5. Žalba protiv ovog rješenja ne odlaže njegovo izvršenje.

### Obrazloženje

Mira Plavšić se obratila Sekretarijatu za uređenje prostora Opštine Tivat zahtjevom broj 09-037/22-upl-107 od 23.09.2022. godine, da joj se omogući pristup informaciji i to na način da joj se dostave informacije: „Rješenje na ime Mira Kvirgić br. 0903-up.398/2 od 29.12.1995. godine i projektna dokumentacija.“

U predmetnom postupku, Sekretarijat za uređenje prostora Opštine Tivat je utvrdio da posjeduje traženu informaciju, te da se u istoj ne nalaze podaci čijim bi se objelodanjivanjem ugrozio neki od interesa iz člana 14 Zakona o slobodnom pristupu informacijama, pa nalazi da zahtjev treba usvojiti kao osnovan, u skladu sa članom 13 i članom 21 stav 2 Zakona o slobodnom pristupu informacijama.

Podnosilac zahtjeva snosi troškove postupka za pristup informaciji koji se odnose na stvarne troškove organa vlasti radi kopiranja, skeniranja i dostavljanja tražene informacije, u skladu sa

propisom Vlade Crne Gore“. Članom 4 Uredbe o naknadi troškova u postupku za pristup informacijama („Sl. list CG“, broj 66/2016), propisno je: „Organ vlasti može iz razloga ekonomičnosti i srazmjernosti, u cilju zaštite prava stranaka i javnog interesa, odlučiti da podnosiocu zahtjeva ne naplaćuje troškove postupka ukoliko isti ne prelaze iznos od 2,00 €“. Obzirom da u konkretnom slučaju, u skladu sa članom 2 Uredbe o naknadi troškova 1.05 eura (5 A4 format- crno bijelo x 0.05eura, 8 a3 formata- crno bijelo x 0.10 eura), stranka se oslobađa plaćanja istih.

Odredbom člana 13 Zakona o slobodnom pristupu informacijama propisano je da je organ vlasti dužan da fizičkom i pravnom licu koje traži pristup informaciji omogući pristup informaciji ili njenom dijelu koju posjeduje.

Shodno članu 36 Zakona o slobodnom pristupu informacijama („Sl.list Crne Gore“ broj 44/12 i 30/17) žalba na ovo rješenje ne odlaže njegovo izvršenje.

Na osnovu izloženog, rješeno je kao u dispozitivu.

**Uputstvo o pravnoj zaštiti:** Protiv ovog rješenja može se izjaviti žalba Agenciji za zaštitu podataka o ličnosti i pristup informacijama u roku od 15 dana od dana prijema istog, neposredno ili preko ovog Sekretarijata. Žalba se podnosi u dva primjerka, sa dokazom o uplati 5,00 eura administrativne takse na žiro račun broj 510-9146777-39.

**Viša savjetnica III**

**Melita Brkan, spec.sci. pravnih nauka**



**SEKRETARKA SEKRETARIJATA**

**Milica Manojlović, dipl.inž.arh.**



**DOSTAVITI:**

- Mira Plavšić

[minaplavsic@yahoo.com](mailto:minaplavsic@yahoo.com)

☞ arhivi

OPŠTINA TIVAT  
Odjeljenje za urbanizam, građevinar-  
stvo, stambene i komunalne poslove  
Broj:0903-up.398/2  
Tivat, 29.12.1995.godine

23/95

Odjeljenje za urbanizam stambeno komunalne katastra-  
rsko geodetske i imovinsko pravne poslove opštine Tivat, na osnovu  
člana 10-15 Odluke o gradjenju "Sl.list BR08"- opštinski propisi  
br.39/90 i člana 202 Zakona o opštem upravnom postupku, a na zah-  
tjev Kvirgil Mira iz Tamerina, izdaje:

**R I Š E Š E N J E**

Odobrenje se KVRGIC MIRA izgradnja poslovnog objekta  
na čest.zem.br.313/6 i 311/5 K.O. Mrčevac.

Projektnu dokumentaciju je izradio Samostalni  
projektni biro "Atelje 89" iz Tivta pod br.4/94.

Na objektu se ne smiju vršiti nikakve izmjene ni do-  
pune u odnosu na odobrenu dokumentaciju.

Prije početka izgradnje objekta imenovana je dužna  
podnijeti zahtjev za određivanje regulacione linije i početnog ugla  
objekta.

Ovo odobrenje prestaje da važi bez donošenja posebnog  
rješenja ukoliko se u roku od godinu dana od dana izdavanja ne izvrši  
minimum građevinskih radova.

Pre završetku radova na objektu imenovani je dužan  
podnijeti zahtjev za tehnički pregled i izdavanje odobrenje za  
upotrebu.

Evidencija dokumentacije po ovom rješenju vodi se  
kod ovog Odjeljenja pod brojem 23/95.

**O b r a z l o ž e n j e**

KVRGIC MIRA iz Tamerina se obratio ovom Odjeljenju  
sa zahtjevom za izdavanje odobrenja za izgradnju poslovnog objekta  
i uz zahtjev priložio:

- projekat,
- rješenje o odobrenju lokacije sa UTU,
- urbanistički saglasnost,
- sanitarnu saglasnost,
- elektroenergetiku saglasnost,
- vodoopravodnu saglasnost,
- PTT saglasnost,
- saglasnost zaštite na radu,
- potvrdu o uplaćenju komunalijama,
- potvrdu o uplaćenju taksi za vodosnabdijevanje,
- potvrdu o uplaćenju taksi za izgrad.skloništa
- potvrdu o uplaćenju administrativnoj taksi i
- dokaz o pravu vlasnosti-porišćenja zemljišta

Pregledom priložene dokumentacije utvrđeno je da  
nema osnovni za izdavanje traženog odobrenja pa je odlučeno kao u  
dispozitivu.

Protiv ovog rješenja može se izjaviti žalba u roku  
od 15 dana od dana dostavljanja Ministarstvu uređenja prostora  
Podgorica.

VS ZA GRAĐEVINARSTVO

*Mirza Jandrić*


Dostaviti:

- investitoru Zv,
- gradj.inspekciji,
- dosijeu i
- arhivi.

NACE/NIK,

Stanković Božidar, dipl.ing.arch.



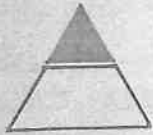


Samostalni projektantski biro  
ATELJE 89

arh Marko Kostić



TIVAT, N. Đurkovića 15. tel. 61-614

Samostalni projektantski biro  
ATELJE 89  
Arh. Marko Kostić  
Tivat, N. Đurkovića 15. tel. 61-614

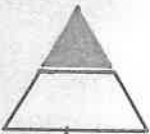 Samostalni projektantski biro ATELJE 89 Arh. Marko Kostić Tivat, N. Đurkovića 15. tel. 61-614 <i>Marko Kostić</i>	INVESTITOR	KVRGIĆ Pero	
	PROJEKAT	Glavni	
	OBJEKAT	Poslovni	
	MJESTO	Kukuljina, TIVAT	
	DATUM / BROJ	Febr. 1994.	4/94

ОПШТИНА ТИВАТ  
КО МРЧЕВАЦ  
урб. парц. бр 38

BETONSKI KIŠNI KANAL

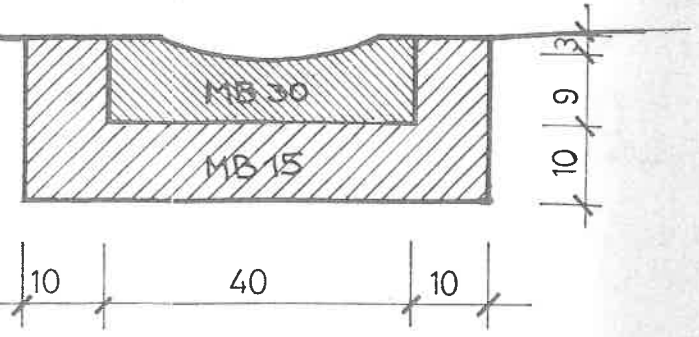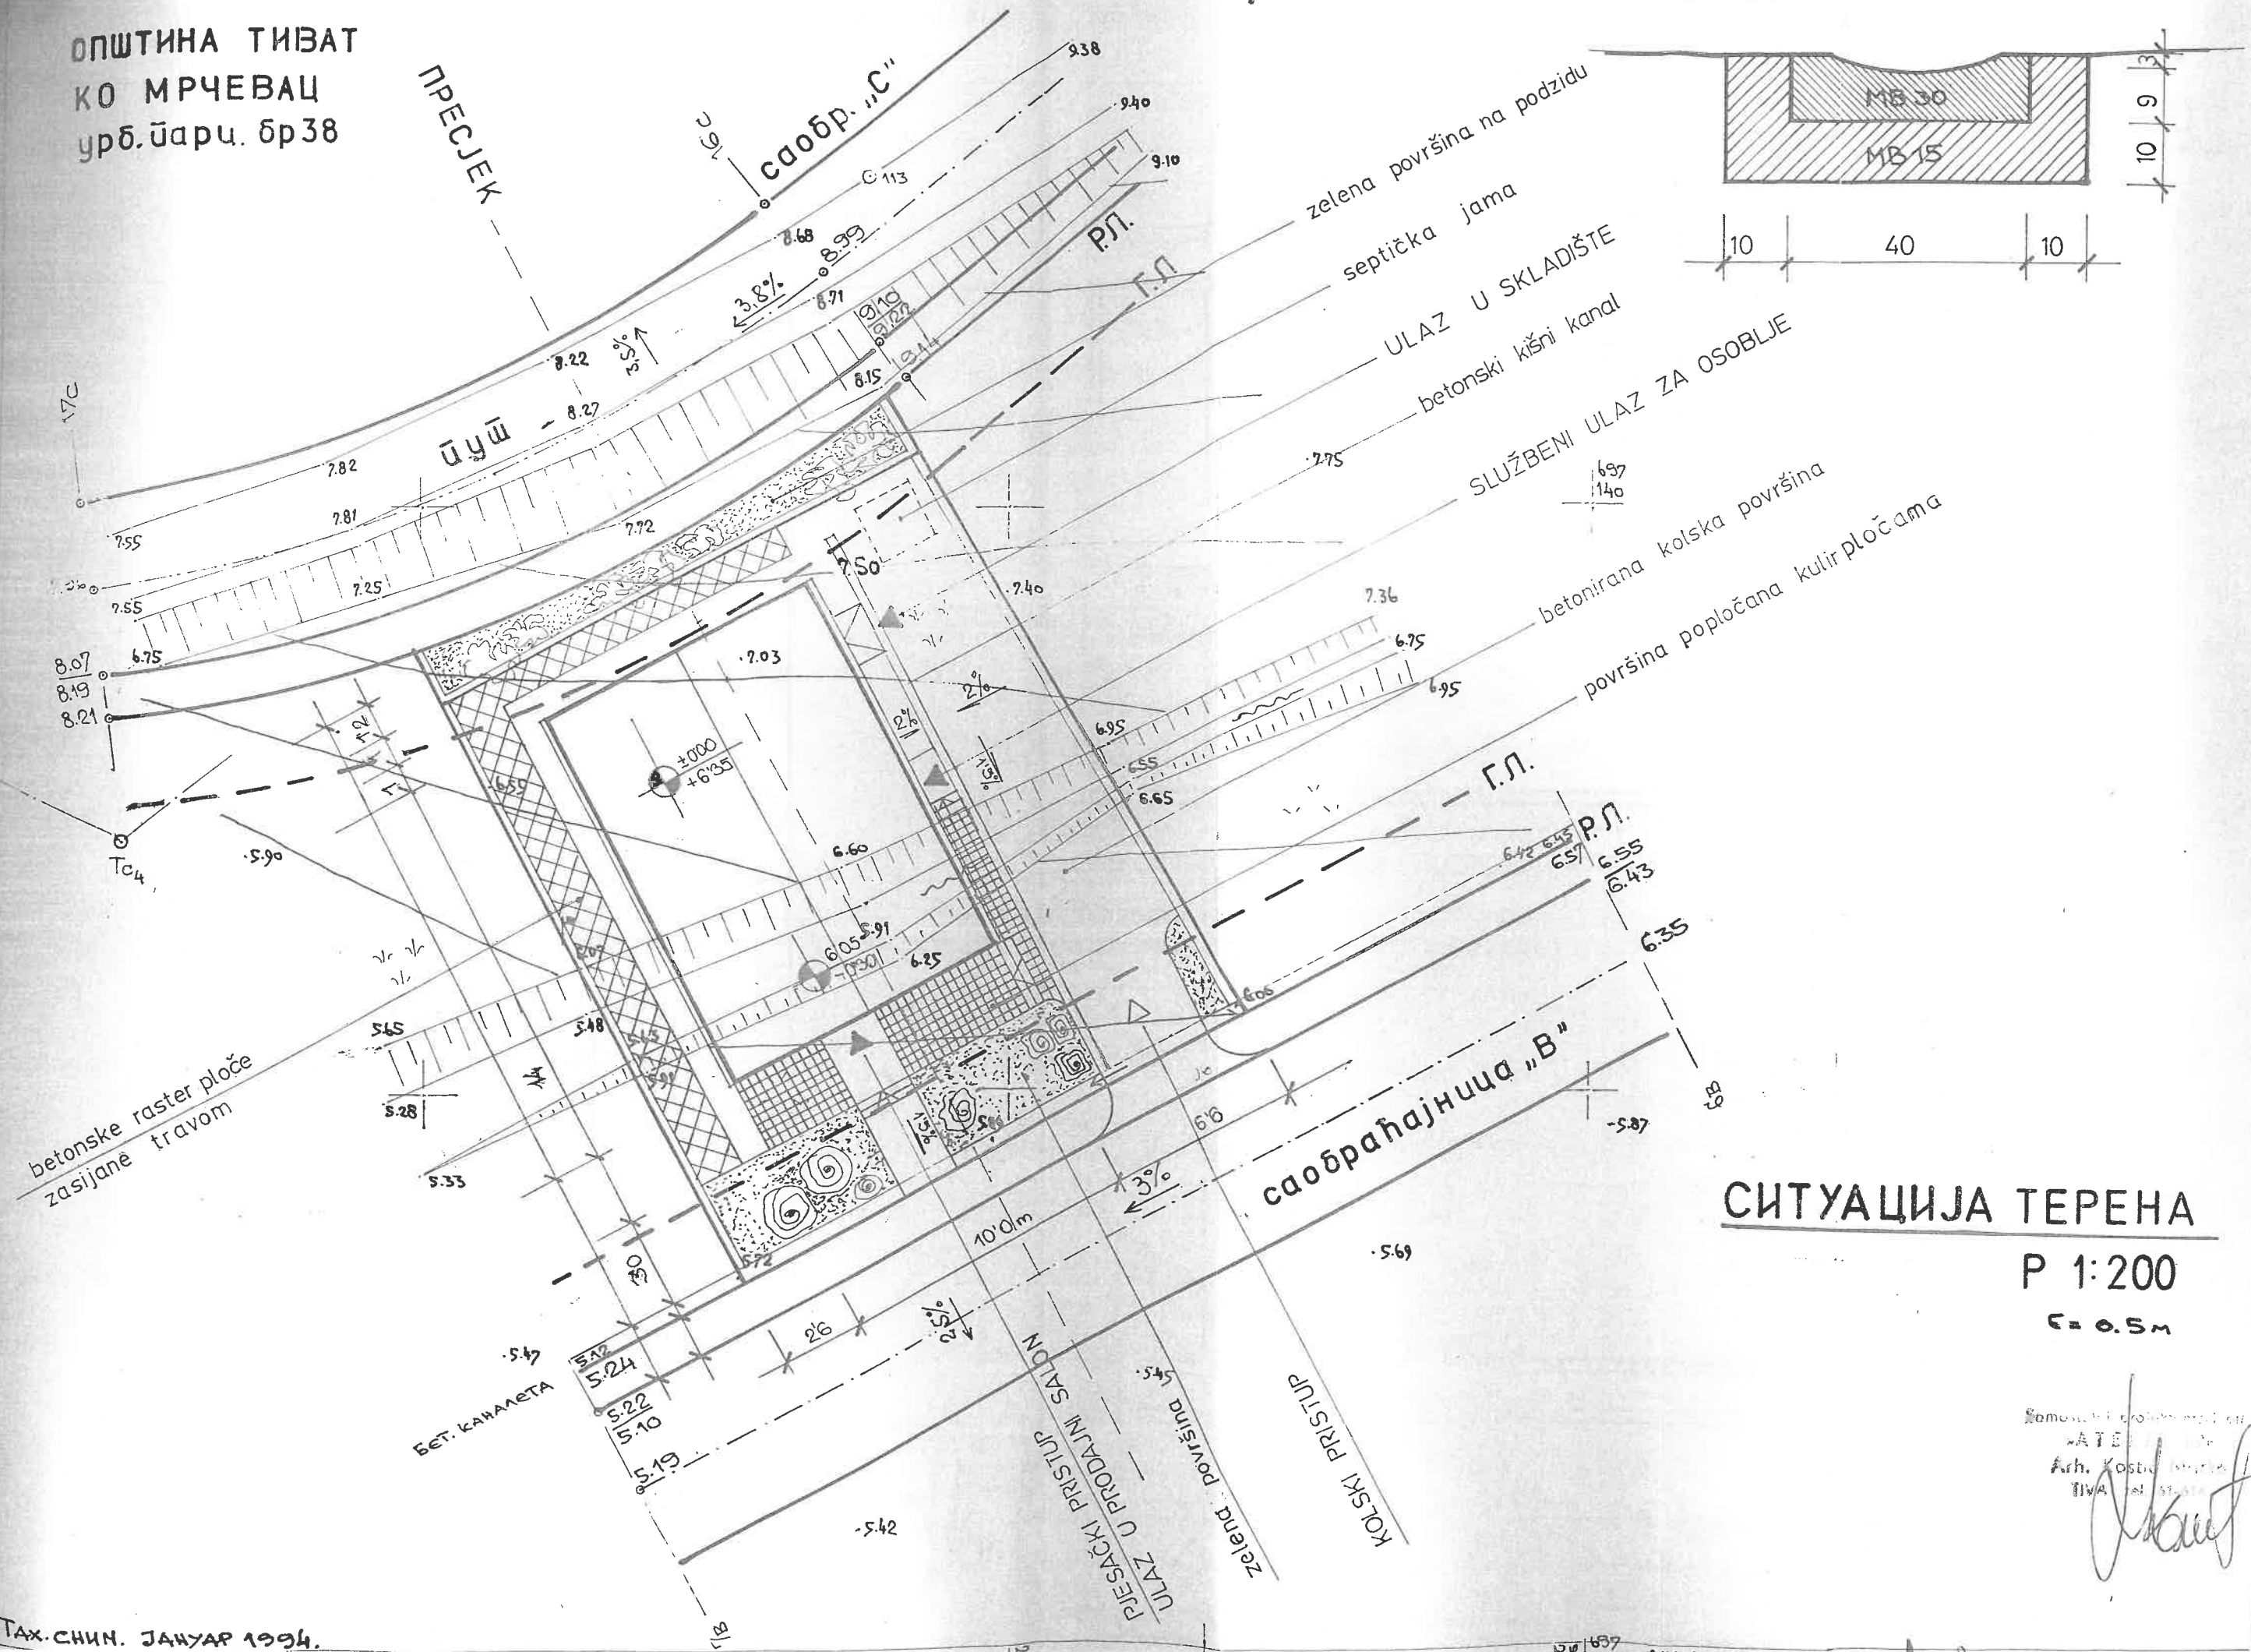

zeleni površina na podzidu  
septička jama  
ULAZ U SKLADIŠTE  
betonski kišni kanal  
SLUŽBENI ULAZ ZA OSOBLJE  
betonirana kolska površina  
površina popločana kulir pločama

СИТУАЦИЈА ТЕРЕНА

Р 1:200

С = 0.5m

Arh. Kostja ...  
TIVA


*[Handwritten signature]*

ТАХ. СНИМ. ЈАНУАР 1994.

ОПШТИНА ТИВАТ  
КО МРЧЕВАЦ  
урб.парц. 38

ПРЕСЈЕК Р 1:200

Плосина

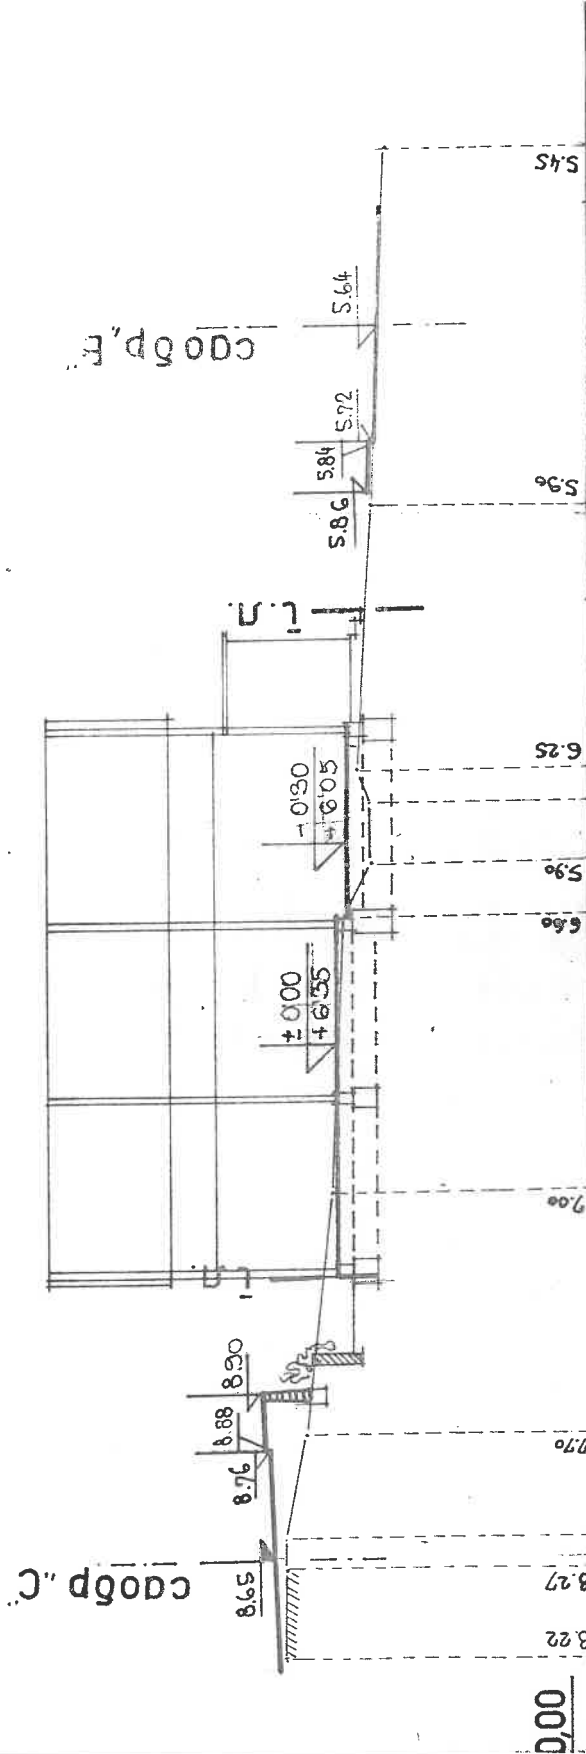


Samostalni projektant  
ATELIS 597  
Arh. Kostić Marko  
Tivat tel. 61-614

*[Handwritten signature]*




**TLOCRT  
PRIZEMLJA  
mjerilo 1:50**

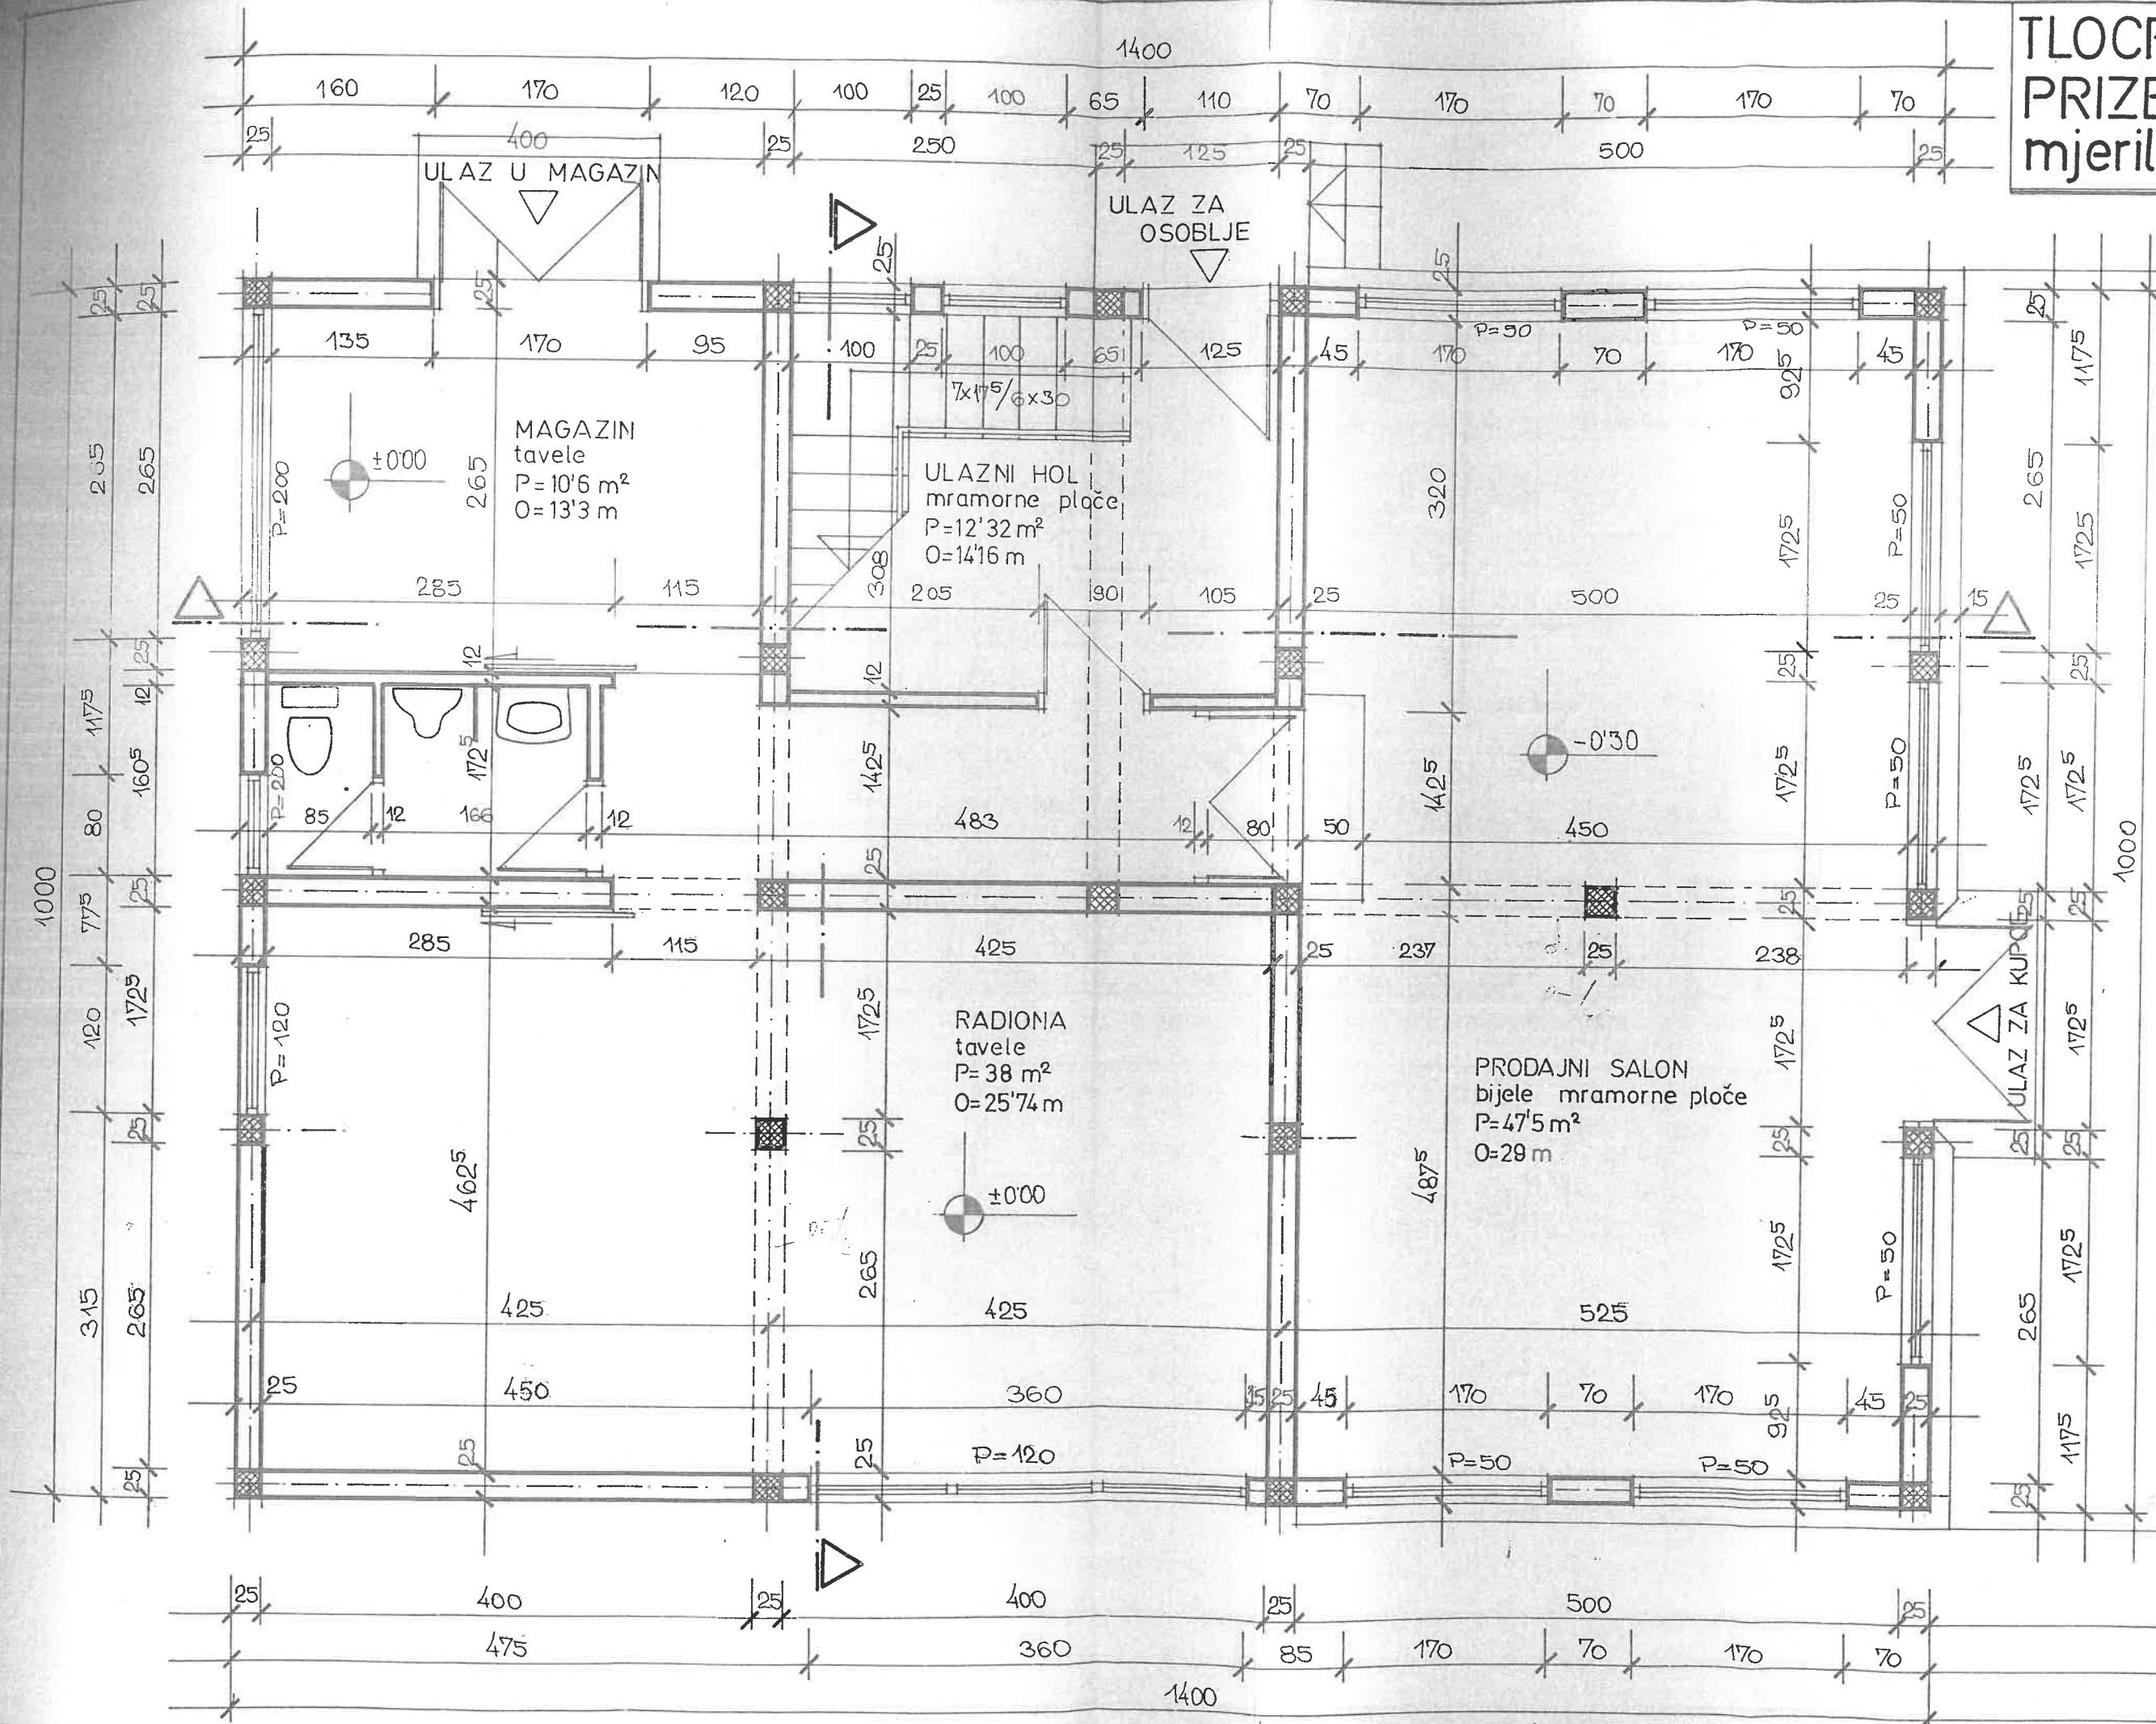


Projektantski b  
A. E. I. F. 85.  
Arh. Kostić Marko  
TIVAT ul. 61-614  
*Kostić*

**TLOCRT  
POTKROVLJA  
mjerilo: 1/50**

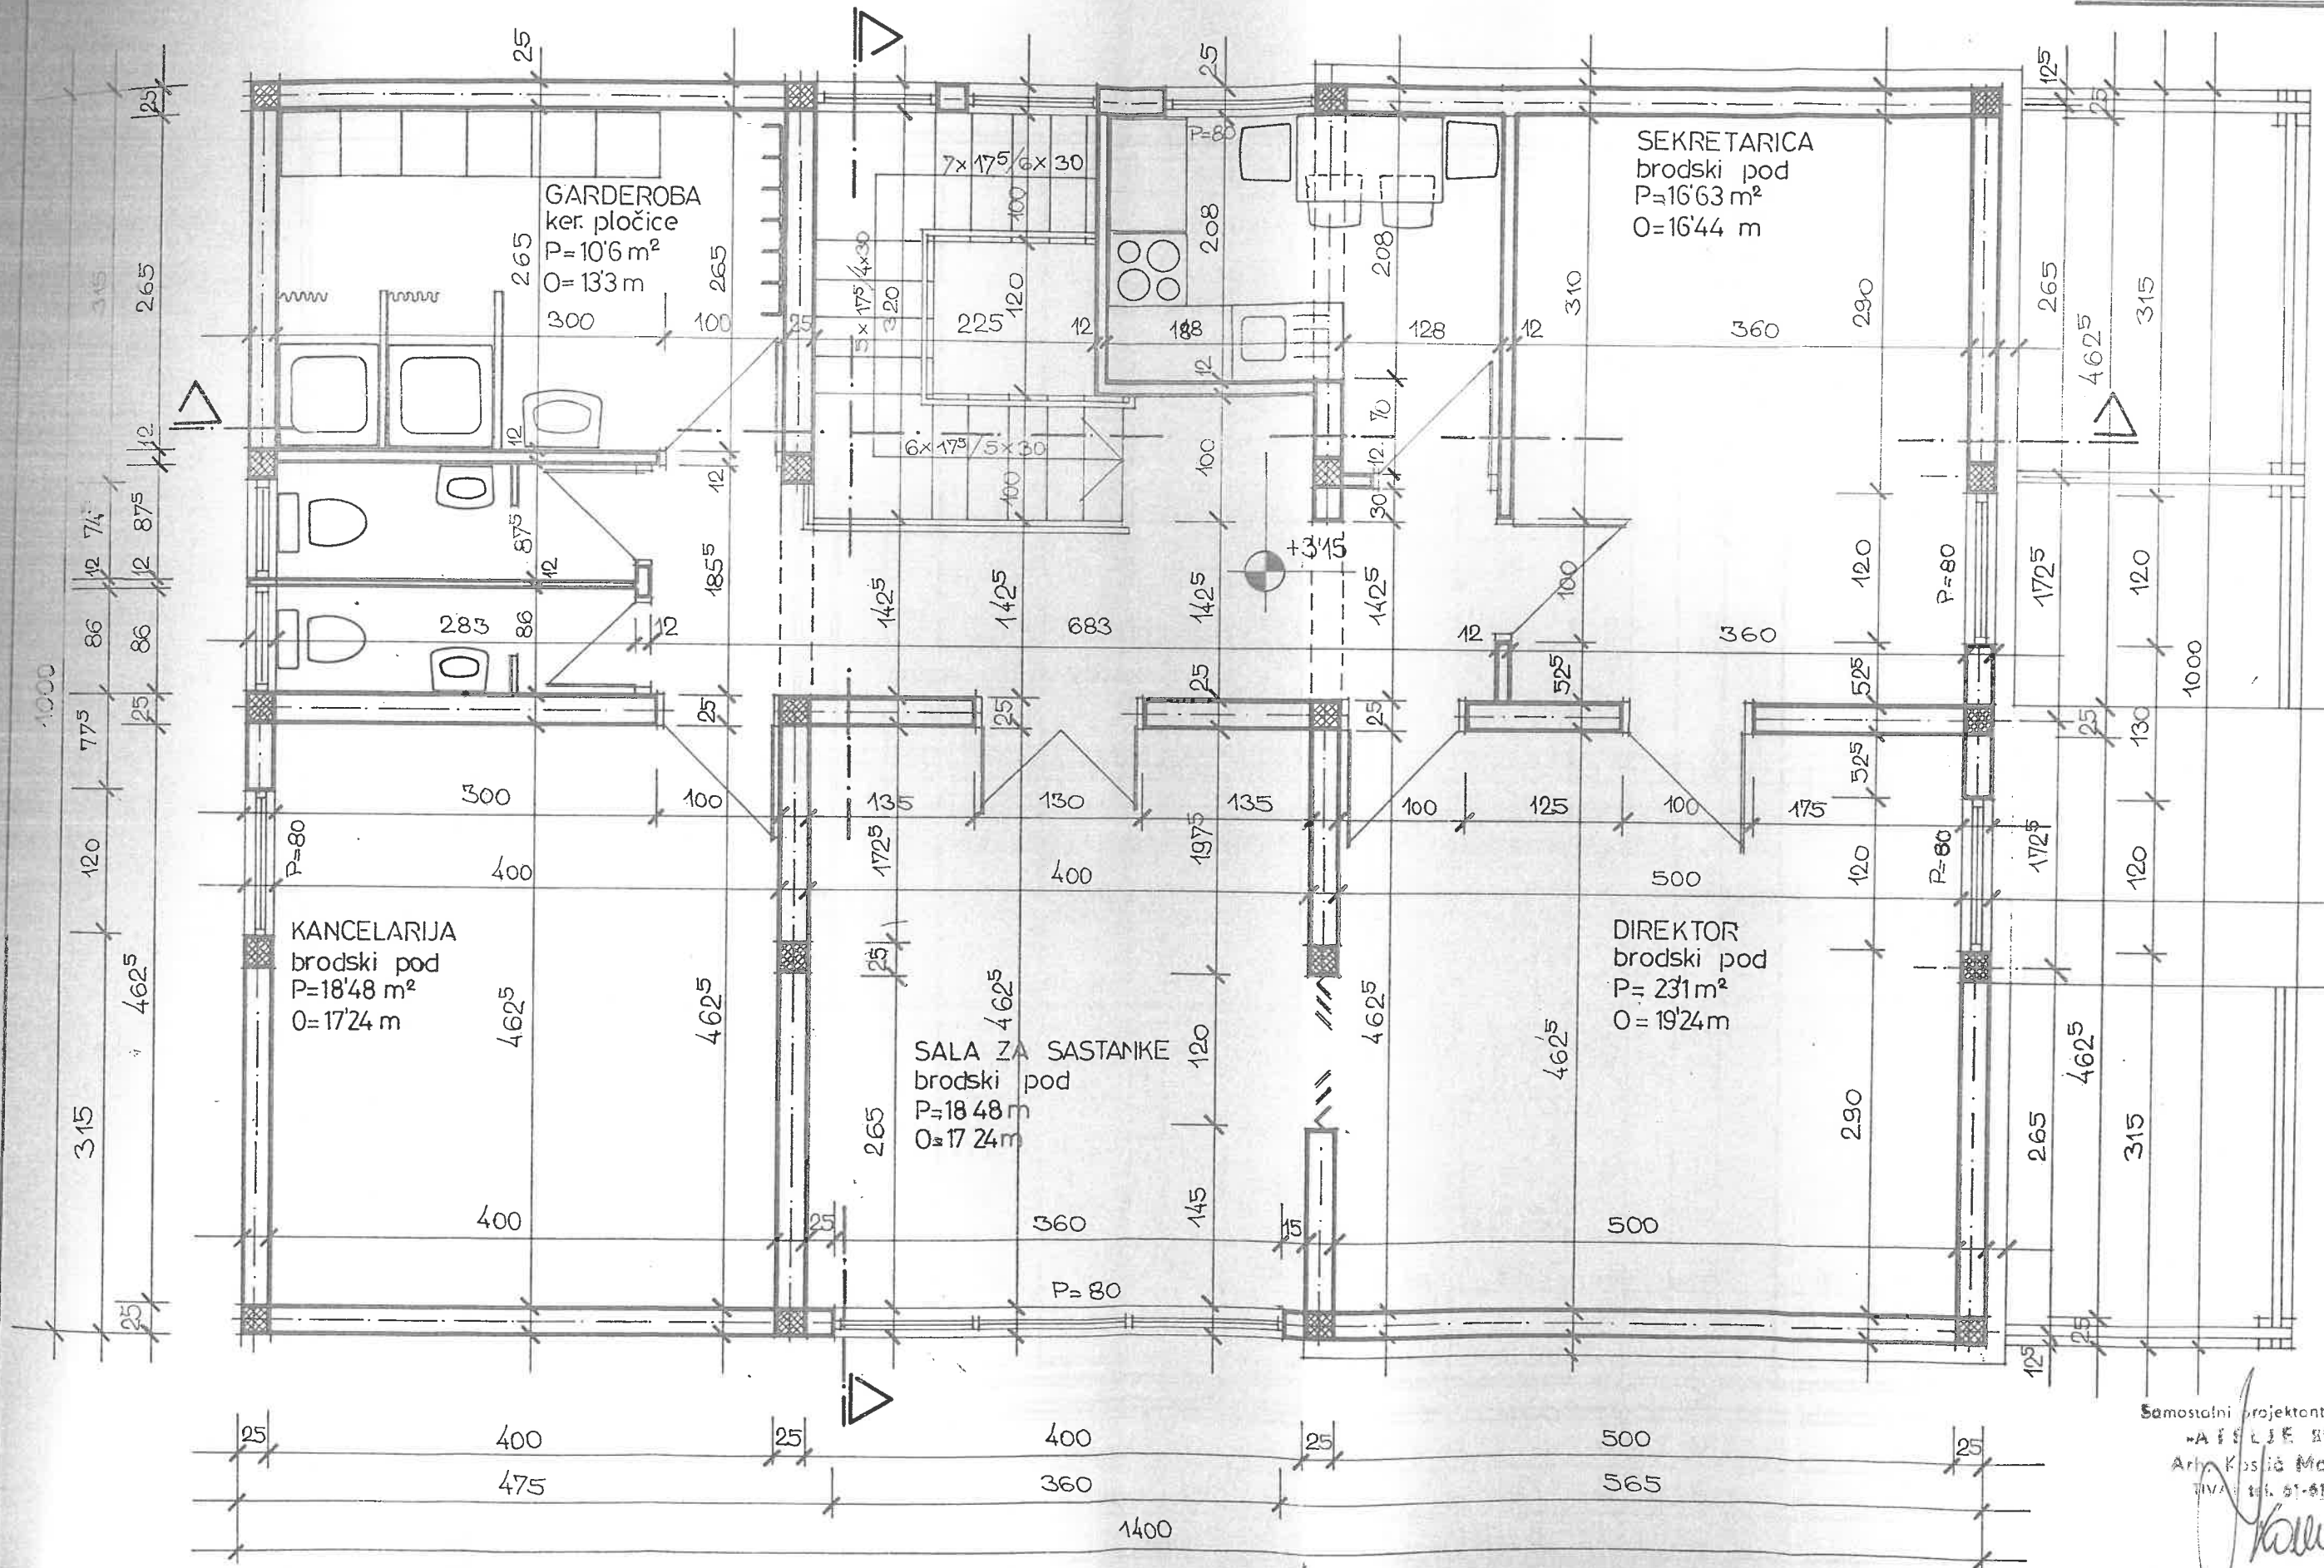


Samostalni projektantski biro  
 "ARHITEKTURA"  
 Arh. Kosić Marko  
 TIVOLSKA 51-51L  
*Marko Kosić*

poprečni presjek  
mjerilo 1:50

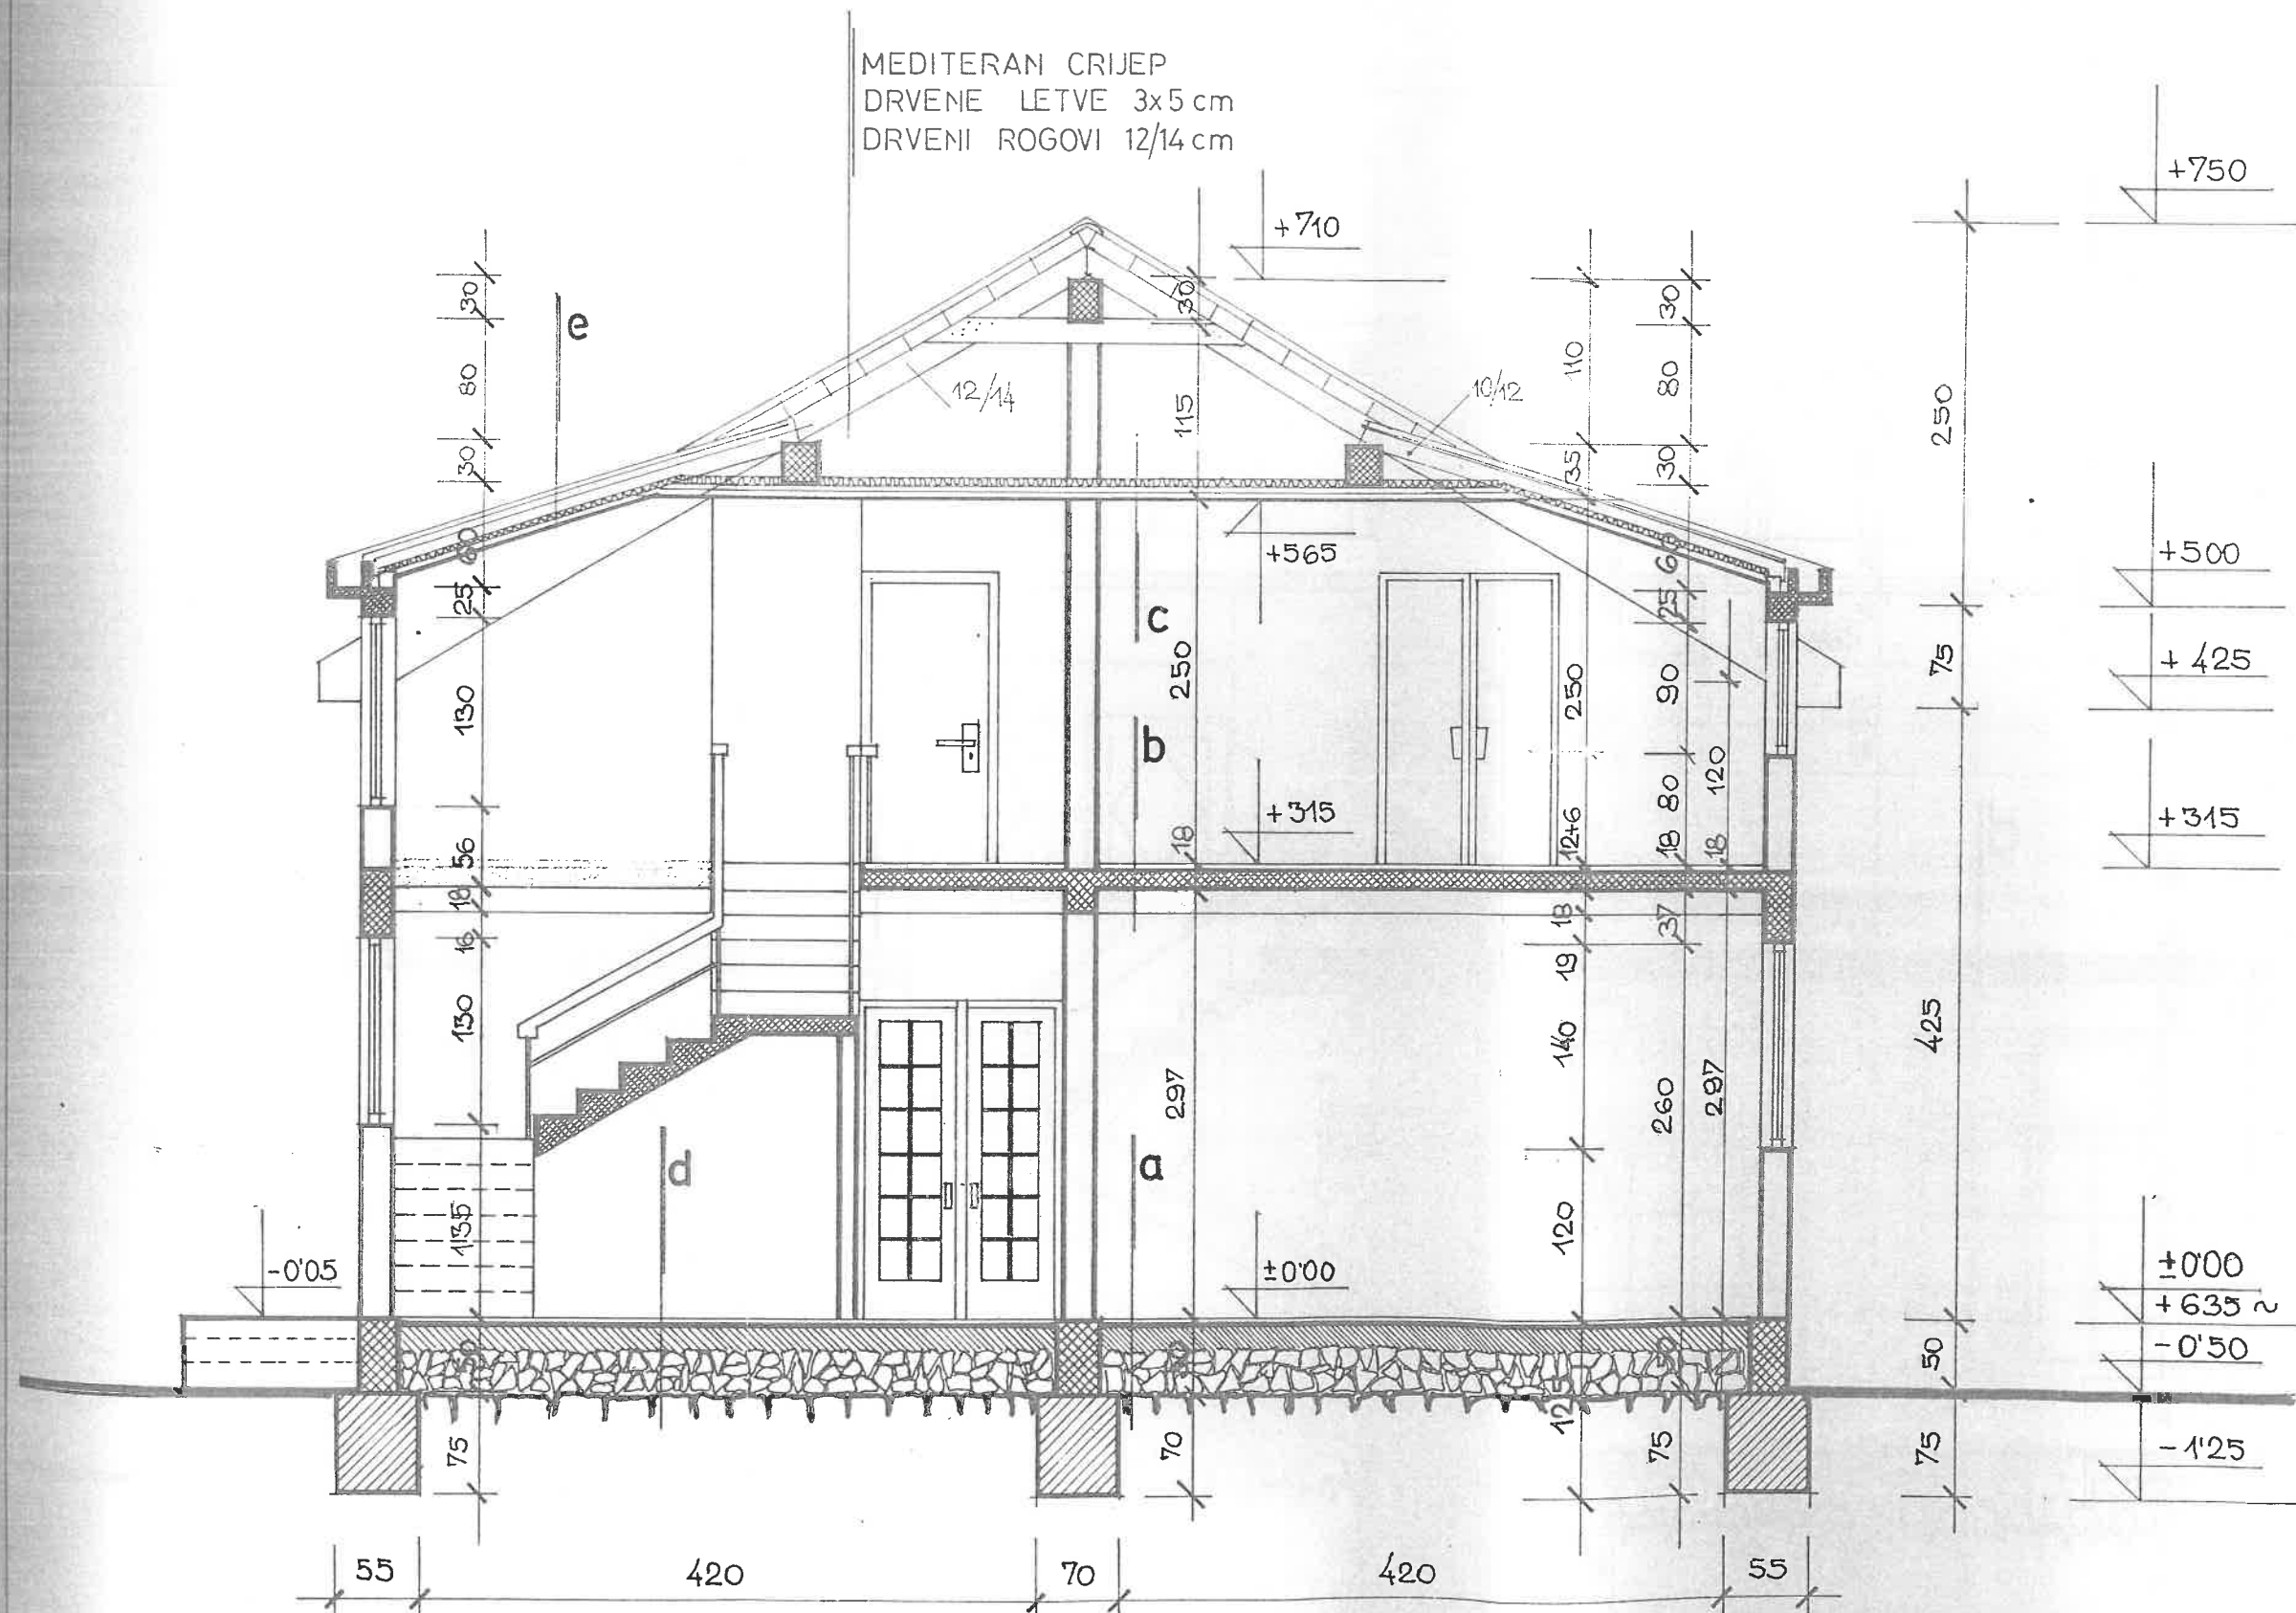


- a** RADIONA  
TAVELE SA GLEDOSANOM  
HODNOM POVRŠINOM  
PODLOGA OD CEMENTNOG  
MALTERA  
HIDROIZOLACIJA  
BTONSKA PODLOGA  
NABIJENI KAMEN
- b** KANCELARIJA  
BRODSKI POD 2cm  
LETVE 4x6cm  
ARM. BETONSKA PLOČA
- c** PLAFON POTKROVLJA  
TERMOIZOLACIJA  
DRVENE GREĐICE  
DRVENA LAMPERIJA
- d** ULAZNI HOL  
BJELE MRAMORNE PLOČE  
PODLOGA-CEM. MALTER  
BETONSKA PODLOGA  
NABIJENI KAMEN
- e** KROV KORISNOG POTKROV.  
MEDITERAN CRIJEP  
DRVENE LETVE 5x3cm  
HIDROIZOLACIJA  
DAŠČANI POKOV  
DRVENI ROGOVI 12/14cm  
TERMOIZOLACIJA IZMEDU  
ROGOVA  
DRVENA LAMPERIJA

podužni presjek  
mjerilo 1:50

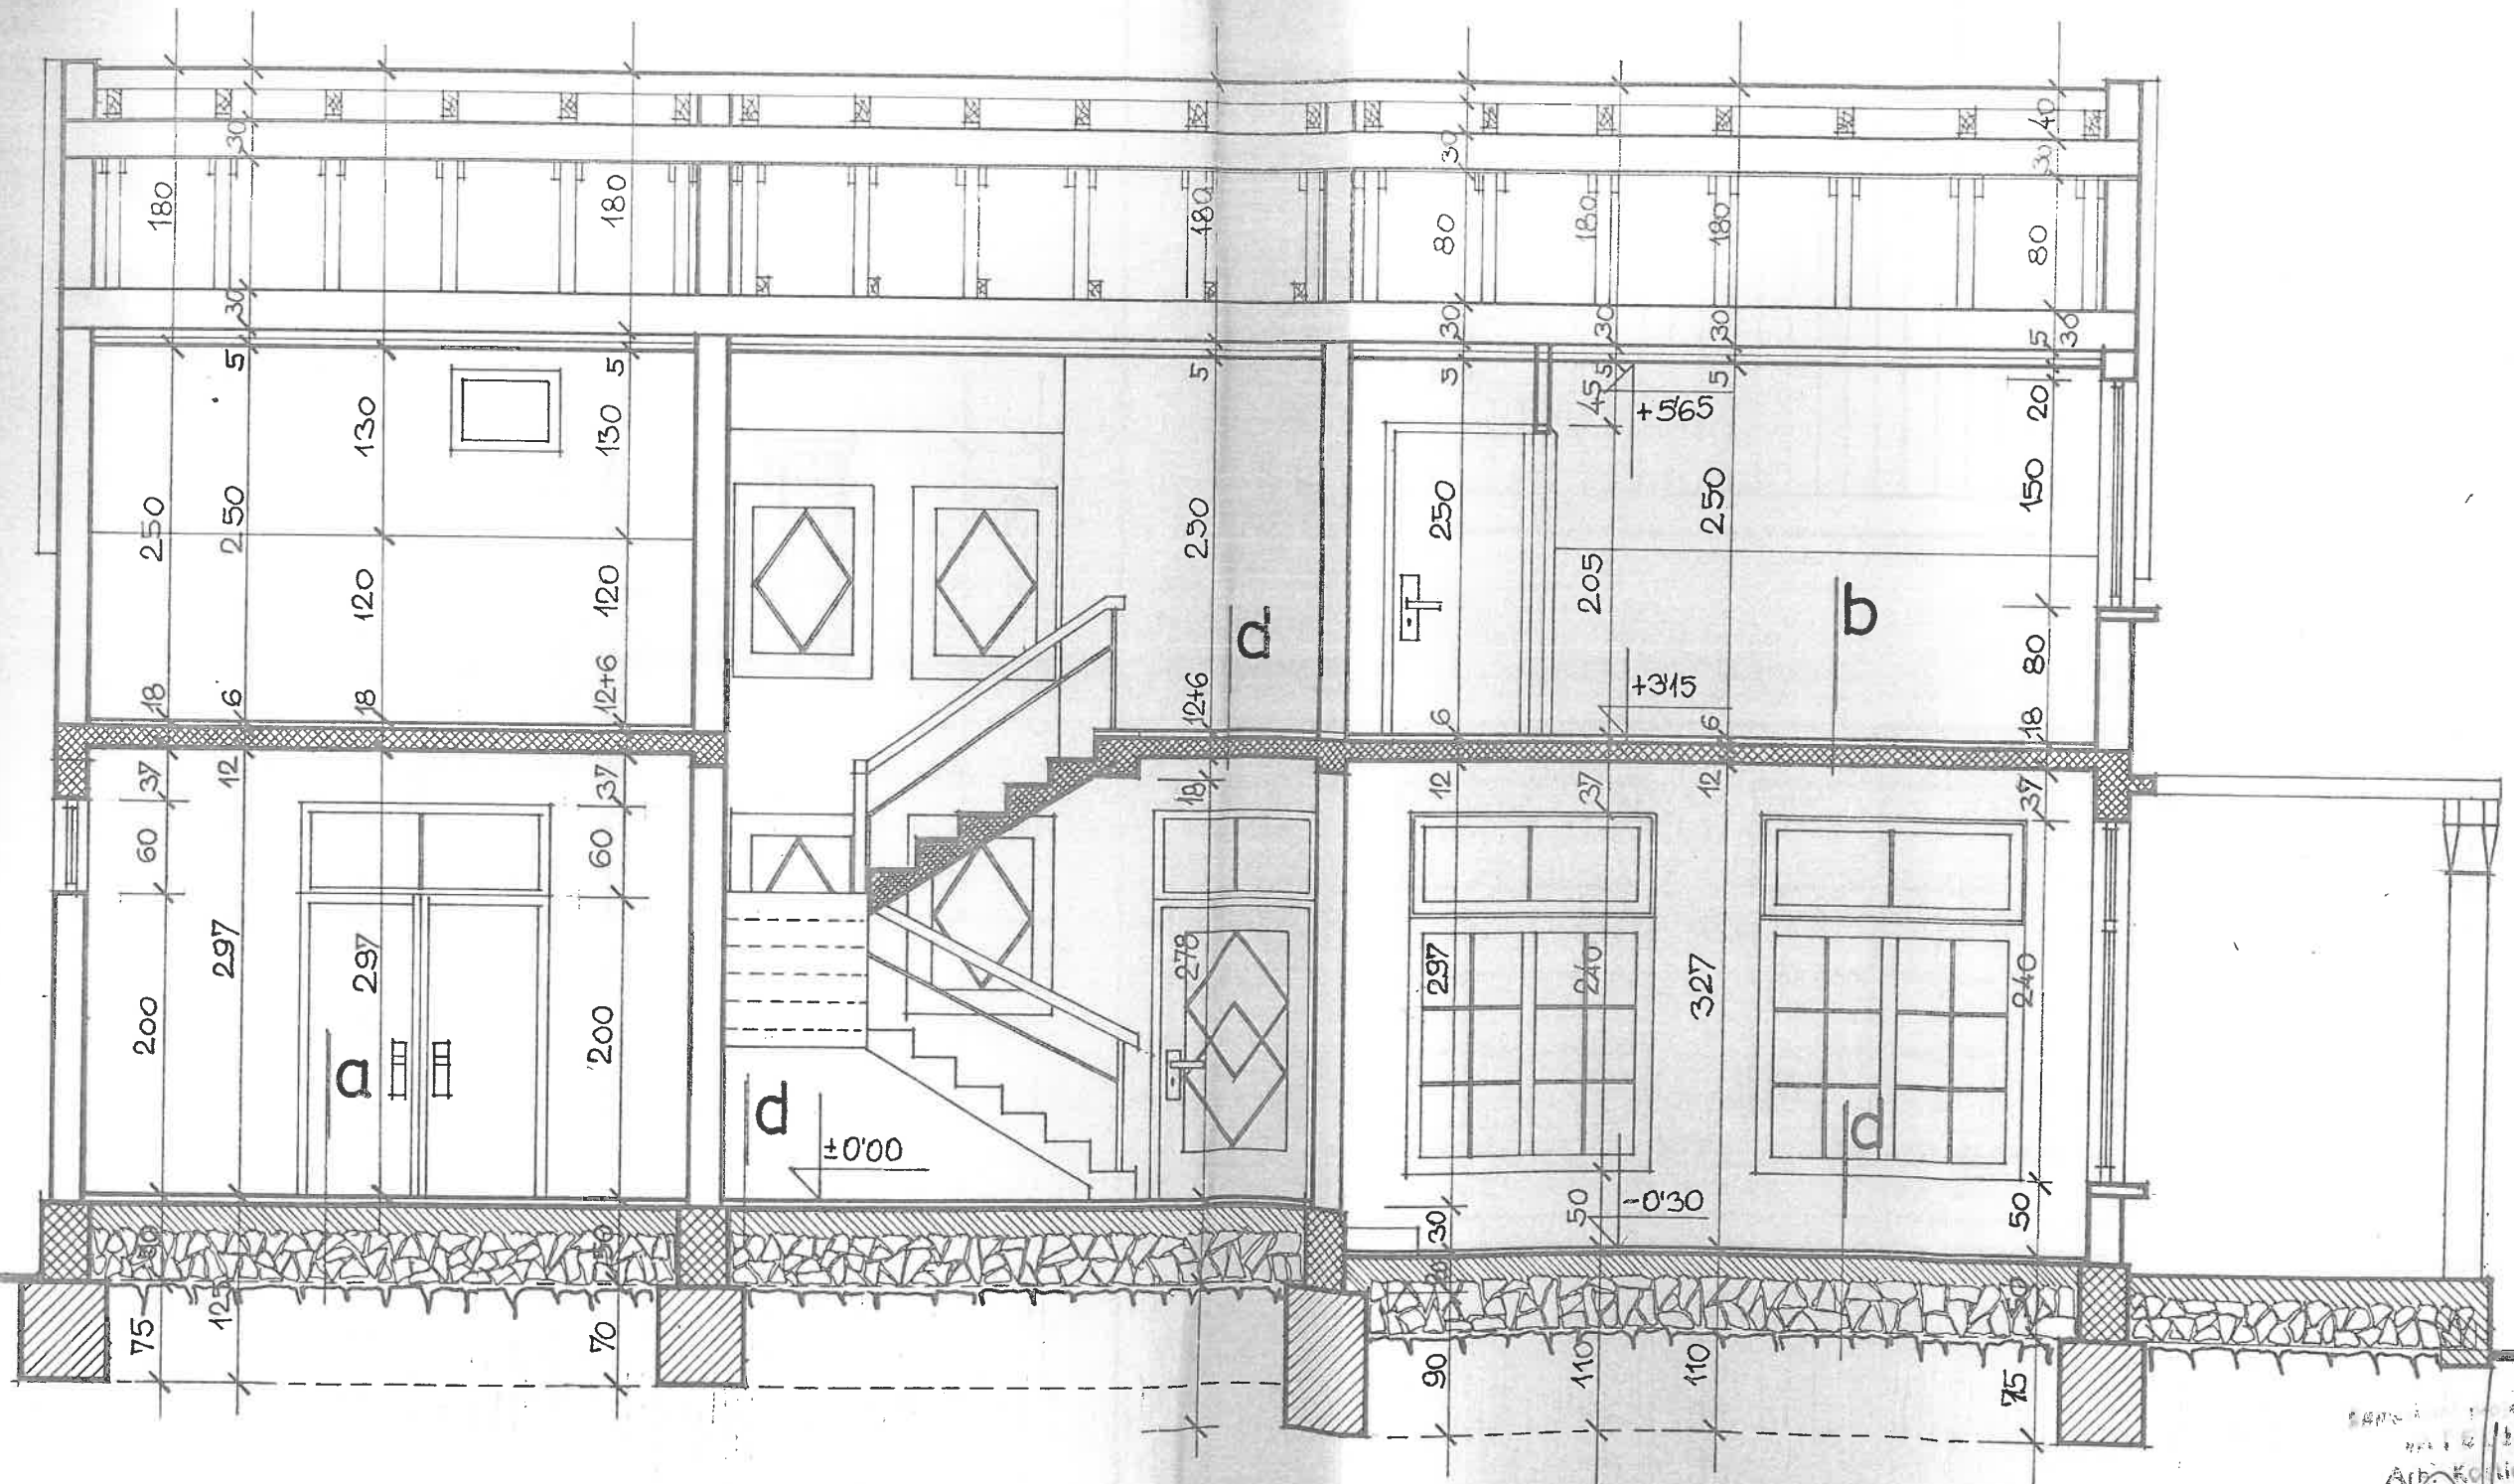

Arh. Kolić Morko  
TVAJ tel. 61-614  
Projektantski biro  
E 39

zapadna fasada  
mjerilo 1:50

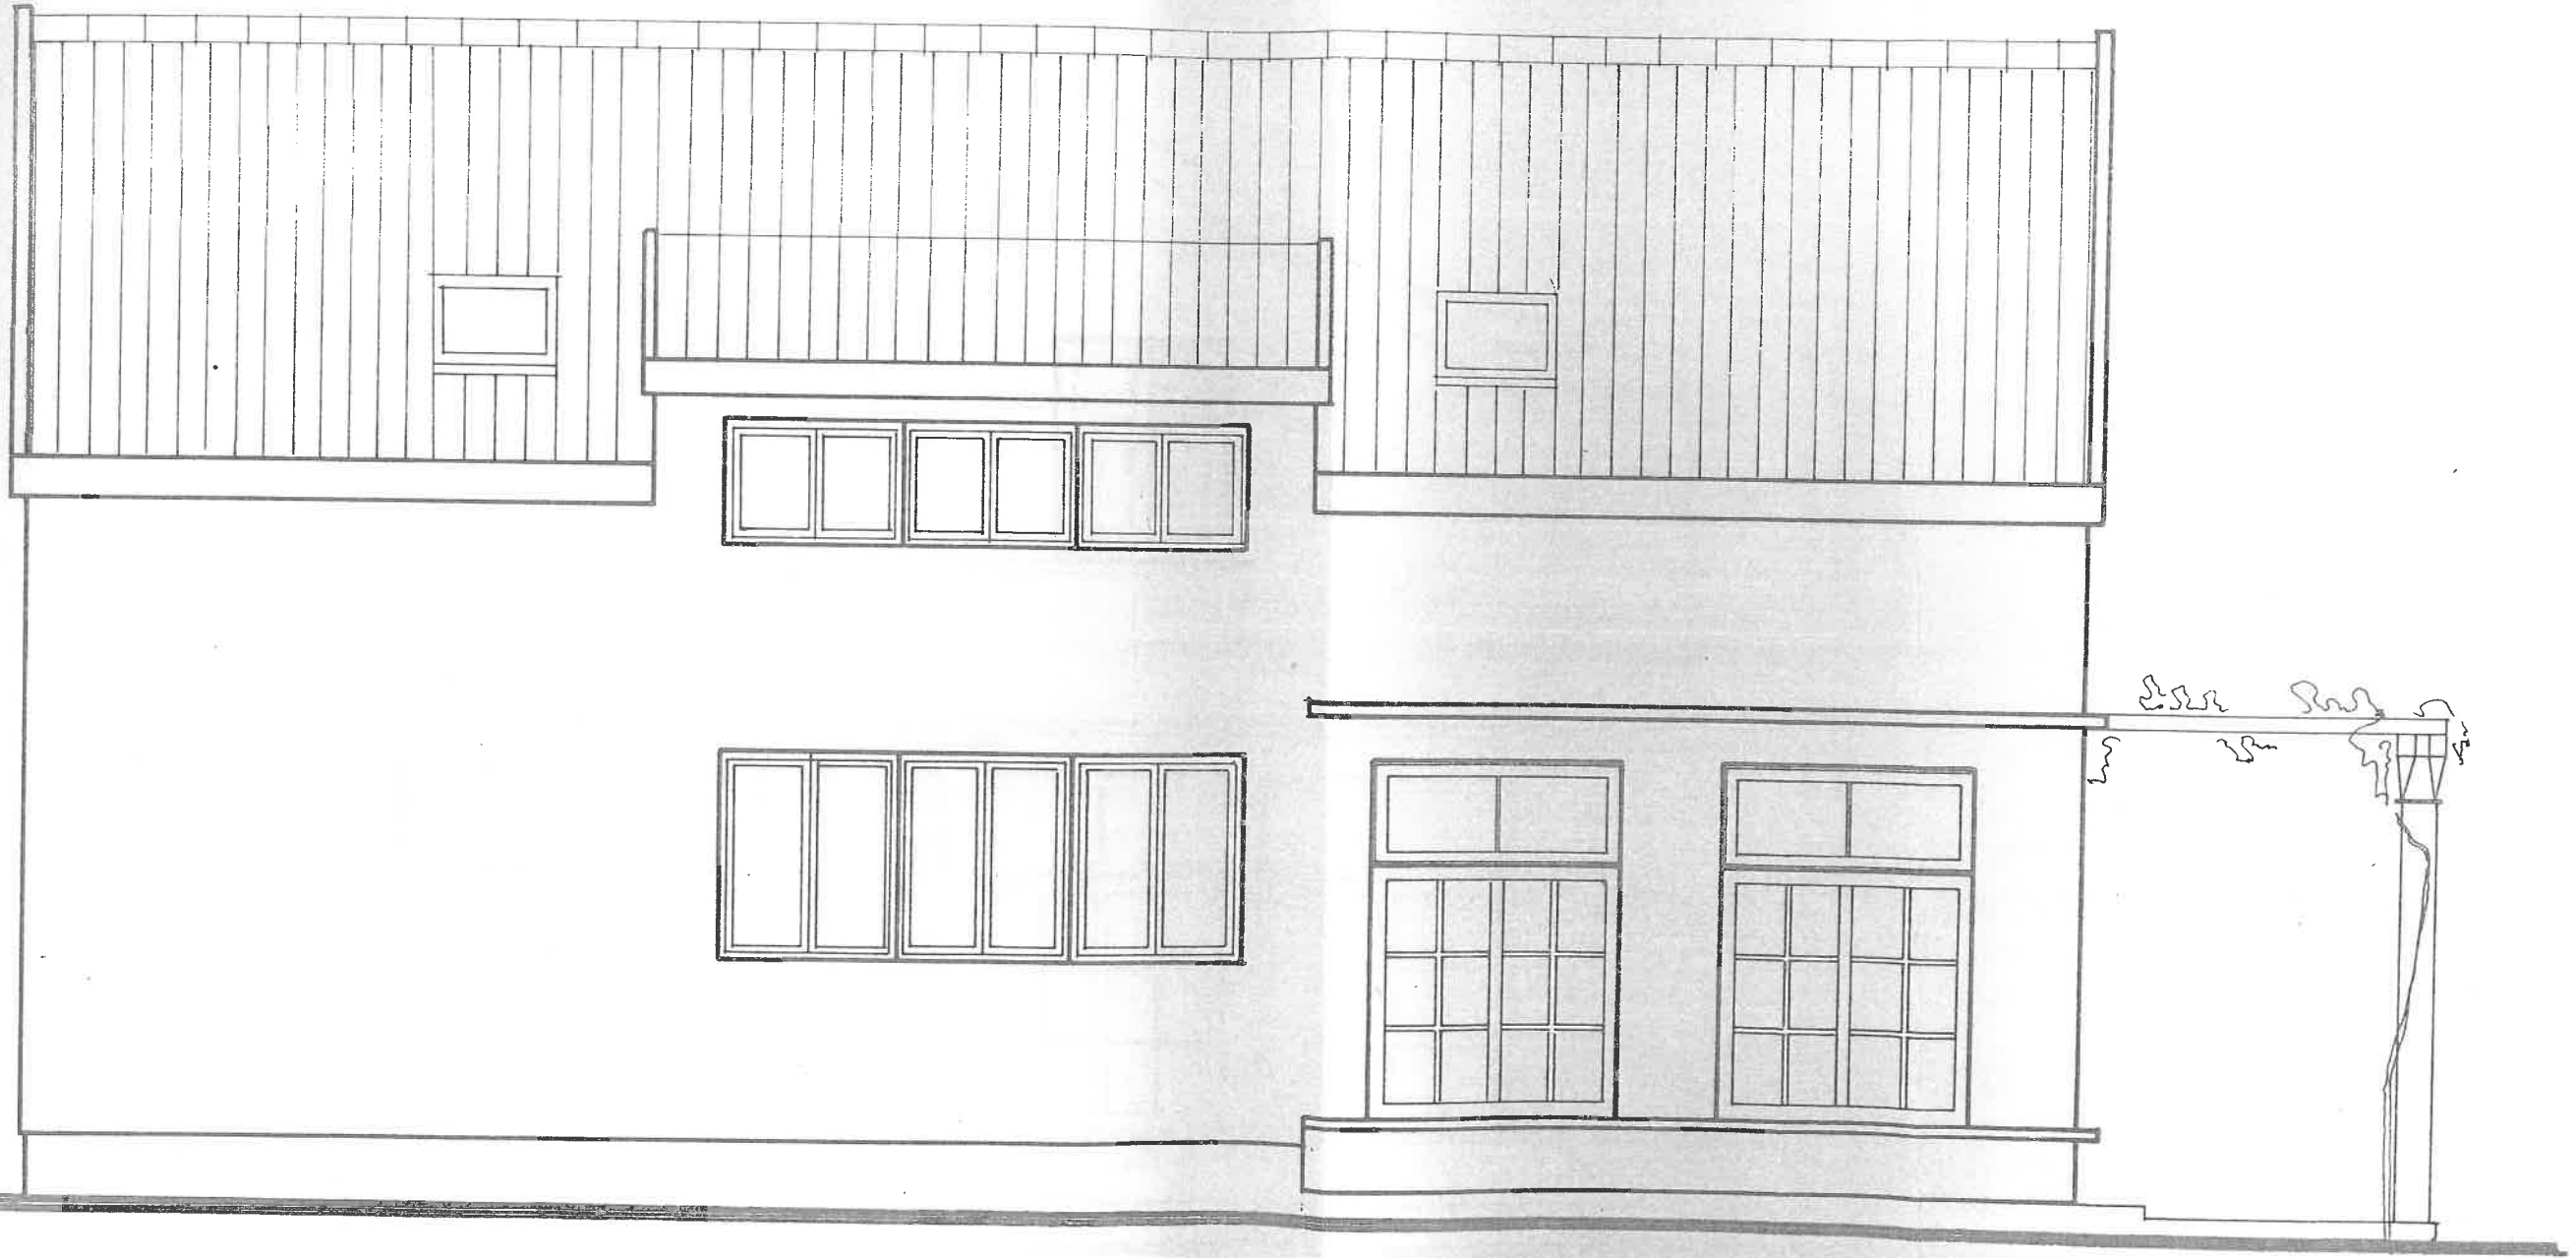

Samostalni projekcijski ured  
"ATELJE 89"  
Arh. Josip Marko  
11011 Zagreb, tel. 01-618  
*Marko*


južna fasada  
mjerilo 1:50



Samostalni projektantski biro  
"ATELJE 89"  
Art. Kosin

*[Handwritten signature]*

sjeverna fasada  
mjerilo 1:50

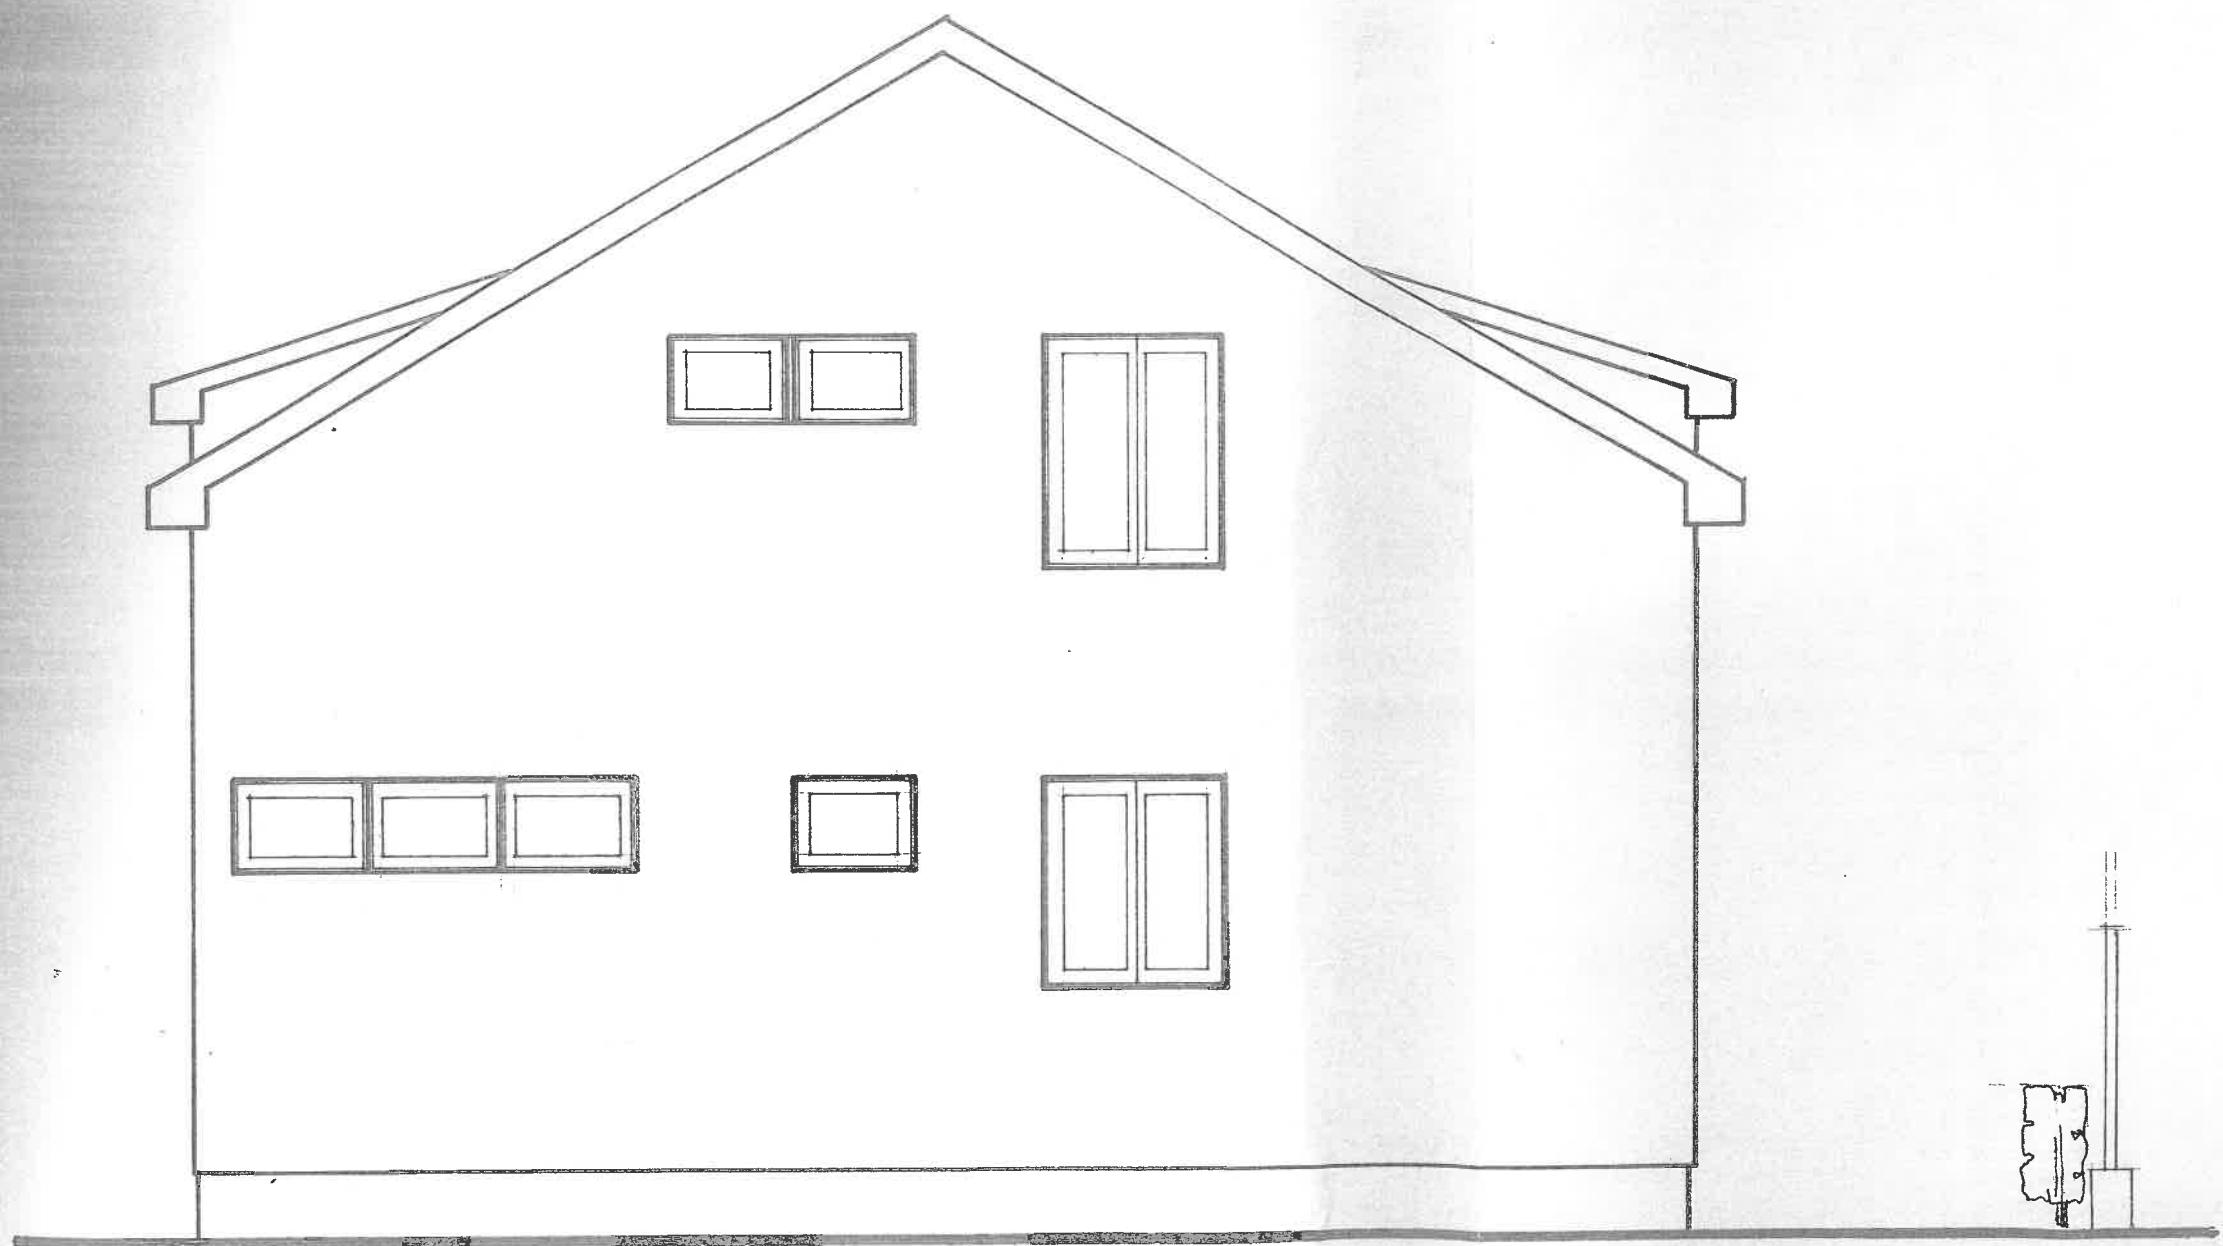

Samostalni projektant  
-ATGLJE 09-  
Arhitektska Marka  
01-01  
*Marka*