

Primljeno: 30-09-2022				
Organ. jed.	Klasif. znak	Red. br.	Prilog	Vrijednost
09-	037	22-	UP1-	MG

Секретаријат за уређење простора - Општина Тиват
(naziv organa kojem se podnosi zahtjev)

PREDMET: ZAHTEJEV ZA PRISTUP INFORMACIJI

I - Na osnovu članova 3 i 18 Zakona o slobodnom pristupu Informacijama („Sl. list Crne Gore“, br. 44/12) tražim pristup Informaciji:

Решење 0901-уп. 370/2 од 30. 12. 1998.
Арх. бр. 7144-Парохиски дом

(naziv informacije ili podaci na osnovu kojih se ona može identifikovati)

II - Pristup predmetnoj Informaciji tražim u:

1. cjelosti
2. dijelu

(naznačiti tačan dio informacije)

III - Pristup želim ostvariti:

1. neposrednim uvidom u prostorijama organa

2. prepisivanjem ili skeniranjem informacije od strane podnosioca zahtjeva u prostorijama organa

3. dostavljanjem kopije informacije podnosiocu zahtjeva od strane organa vlasti:

a) neposredno:

- preuzima podnosilac zahtjeva
- ličnom dostavom kurirskom na adresu

b) putem pošte na adresu

c) fax-om na broj

d) elektronskim putem na e-mail

e)

(način i oblik koji odgovara potrebama podnosioca zahtjeva koji je lice sa invaliditetom)

IV - Podnosilac zahtjeva:

Црква општина Св. Саве-Тиват

(Ime i prezime fizičkog lica ili naziv pravnog lica)

Превлака 1, 068-465-789

(adresa i broj telefona)

Датум: 12. Октобра 2022. године
Потпис: Др. Александар

(potpis podnosioca zahtjeva ili ovlašćenog lica)





Broj: 09-037/22-upl-116/1

Tivat, 10.10.2022. godine

Sekretarijat za uređenje prostora Opštine Tivat, na osnovu člana 30 stav 1 Zakona o slobodnom pristupu informacijama („Sl.list Crne Gore“ broj 44/12 i 30/17) i člana 18 i 23 Zakona o upravnom postupku („Sl.list Crne Gore“, broj 56/14, 20/15, 40/16 i 37/17), postupajući po zahtjevu Crkvene opštine Sv. Save- Tivat, br. 09-037/22-upl-116 od 30.09.2022. godine, a radi pristupa informaciji, donosi sledeće:

RJEŠENJE

1. Usvaja se zahtjev Crkvene opštine Sv. Save- Tivat, broj 09-037/22-upl-116 od 30.09.2022. godine, pa se dozvoljava pristup informaciji na način da se kopira informacija:
 - a) „Rješenje Sekretarijata za urbanizam i stambeno komunalne poslove, br. 0901-up.370/2 od 30.12.1998. godine, kojim se Srpskoj pravoslavnoj crkvi Opštine Tivat odobrila izgradnja parohijskog doma na čest.zem.br. 3114/10 KO Tivat;
 - b) Izvog iz Glavnog projekta izgradnje parohijskog doma br. 5/98, izrađen od strane »Navar- projektovanje, inženjering, konzalting- knjiga A, opšti dio i arhitektura (naslovna strana, analiza površina, grafički prilozi- situacija terena, presjek 1-1, presjek 2-2, južna fasada, istočna fasada, sjeverna fasada, zapadna fasada.“
2. Pristup informaciji iz tačke 1 ovog rješenja ostvariće se kopiranjem informacije podnosiocu zahtjeva.
3. Navedena kopija podnosiocu zahtjeva se dostavlja lično.
4. Podnosilac zahtjeva se oslobađa troškova kopiranja imajući u vidu da se radi o neznatnim troškovima.
5. Žalba protiv ovog rješenje ne odlaže njegovo izvršenje.

Obrazloženje

Crkvena opština Sv. Save Tivat, obratila se Sekretarijatu za uređenje prostora Opštine Tivat zahtjevom broj 09-037/22-upl-116 od 30.09.2022. godine, da im se omogući pristup informaciji i to na način da se dostave informacije: „Rješenje 0901-up.370/2 od 30.12.1998., arh br. 7144- Parohijski dom.“

U predmetnom postupku, Sekretarijat za uređenje prostora Opštine Tivat je utvrdio da posjeduje traženu informaciju, te da se u istoj ne nalaze podaci čijim bi se objelodanjivanjem ugrozio neki od interesa iz člana 14 Zakona o slobodnom pristupu informacijama, pa nalazi da zahtjev treba usvojiti kao osnovan, u skladu sa članom 13 i članom 21 stav 2 Zakona o slobodnom pristupu informacijama.

Podnosilac zahtjeva snosi troškove postupka za pristup informaciji koji se odnose na stvarne troškove organa vlasti radi kopiranja, skeniranja i dostavljanja tražene informacije, u skladu sa propisom Vlade Crne Gore“. Članom 4 Uredbe o naknadi troškova u postupku za pristup informacijama („Sl. list CG“, broj 66/2016), propisno je: „Organ vlasti može iz razloga ekonomičnosti i srazmjernosti, u cilju zaštite prava stranaka i javnog interesa, odlučiti da podnosiocu zahtjeva ne naplaćuje troškove postupka ukoliko isti ne prelaze iznos od 2,00 €“.

Obzirom da u konkretnom slučaju, u skladu sa članom 2 Uredbe o naknadi troškova 0.55 eura (3 A4 format- crno bijelo x 0.05eura, 4 A3 formata- crno bijelo x 0.10 eura), stranka se oslobađa plaćanja istih.

Odredbom člana 13 Zakona o slobodnom pristupu informacijama propisano je da je organ vlasti dužan da fizičkom i pravnom licu koje traži pristup informaciji omogući pristup informaciji ili njenom dijelu koju posjeduje.

Shodno članu 36 Zakona o slobodnom pristupu informacijama („Sl.list Crne Gore” broj 44/12 i 30/17) žalba na ovo rješenje ne odlaže njegovo izvršenje.

Na osnovu izloženog, rješeno je kao u dispozitivu.

Uputstvo o pravnoj zaštiti: Protiv ovog rješenja može se izjaviti žalba Agenciji za zaštitu podataka o ličnosti i pristup informacijama u roku od 15 dana od dana prijema istog, neposredno ili preko ovog Sekretarijata. Žalba se podnosi u dva primjerka, sa dokazom o uplati 5,00 eura administrativne takse na žiro račun broj 510-9146777-39.

Viša savjetnica III

Melita Brkan, spec.sci. pravnih nauka

SEKRETARKA SEKRETARIJATA

Milica Manojlović, dipl.inž.arh.

DOSTAVITI:

- Crkvena opština Sv. Save, Prevlacka 1, Tivat

arhivi

OPŠTINE TIVAT
Sekretarijat za urbanizam
i stambeno komunalne poslove
Broj::0901-up.370/2
Tivat, 30.12.1998.godine

Sekretarijat za urbanizam i stambeno komunalne poslove
opštine Tivat, na osnovu člana 24. i člana 35. Zakona o izgradnji i
finansiranju investicionih objekata "Sl.list SRCG" broj 29/90, i člana
192.Zakona o opštem upravnom postupku "Sl.list SRJ" br.55/96,a na za-
htjev SRPSKE PRAVOSLAVNE CRKVE OPŠTINE TIVATSKE, donosi:

R J E Š E N J E

Odobrava se SRPSKOJ PRAVOSLAVNOJ CRKVI OPŠTINE TIVAT
izgradnja parohijskog doma na čest.zem.br. 3114/10 K.O.Tivat.

Projektnu dokumentaciju za navedene radove izradilo
je Preduzeće za projektovanje inžinjeriing i konzalting "Navar" iz
Herceg Novog pod brojem 5/98.

Prije početka izgradnje Investitor je dužan podnijeti
zahtjev za određivanje regulacione linije i početnog ugla objekta.

Prilikom izvođenja radova ne smiju se vršiti nikakve
izmjene i dopune u odnosu na odobrenu dokumentaciju i saglasnosti.

Po završetku radova Investitor će podnijeti zahtjev
za tehnički pregled i izdavanje odobrenja za upotrebu.

Ovo odobrenje prestaje da važi ukoliko se u roku od
godinu dana od dana izdavanja ne započne sa izgradnjom i ne izvrši
minimum građevinskih radova.

O b r a z l o ž e n j e

SRPSA PRAVOSLAVNA CRKVA OPŠTINE TIVAT se obratila
ovom Sekretarijatu sa zahtjevom za izdavanje odobrenja za izgradnju
parohijskog doma u Tivtu i uz zahtjev priložila:

-projekat sa rješenjem o lokaciji i urbanističko
tehničkim uslovima,

-urbanističku saglasnost,

-elektroenergetsku saglasnost,

-vodoprivrednu saglasnost,

-protivpožarna saglasnost,

-PTT saglasnost,

-rješenje o pravu korišćenja zemljišta,

Pregledom priložene dokumentacije je utvrđeno da nema
smetnji za izdavanje traženog odobrenja pa je odlučeno kao u
dispozitivu.

Pravma pouka: Protiv ovog rješenja može se izjaviti
žalba u roku od 15 dana od dana dostavljanja Ministarstvu uređenja
prostora Podgorica neposredno ili putem ovog Odjeljenja.

SEKRETAR SEKRETARIJATA,
Predrag Borožan,dipl.ing.građ.

Dostaviti:

- Investitoru 2X,
- građ.inspekciji,
- dosijeu i
- arhivi.



PROJEKTOVANJE

INŽINJERING

KONZALTING

navar

85340 HERCEG NOVI S. KOVAČEVIĆA 51 MONTENEGRO YUGOSLAVIA

TEL. +381(0) 82 53 158

A

investitor: SRPSKA PRAVOSLAVNA CRKVENA OPŠTINA TIVAT

objekat: PAROHIJSKI DOM

mjesto: T I V A T

reg.broj: 5/98



GLAVNI PROJEKAT

SVESKA I/4 - OPŠTI DIO

- ARHITEKTURA

"NAVAR"
preduzeće sa p.o.
Direktor,



PROJEKTOVANJE

INŽINJERING

KONZALTING

HERCEG NOVI YUGOSLAVIA
S. KOVAČEVIĆA 51

ANALIZA POVRŠINA

PRIZEMLJE:

1. Trijem (75 %)	7,35 m2	
2. Ulazni hol	27,86 m2	
3. Suvenirni	5,03 m2	
4. Ostava	4,90 m2	
5. Stepenište	14,30 m2	
6. Biblioteka	24,90 m2	
7. Čitaonica	12,00 m2	
8. Učionica	38,00 m2	
9. Radionica	29,00 m2	
10. Ostava	5,66 m2	
11. Sanitarije	5,98 m2	
12. Zajednički prostor	50,10 m2	
13. Sanitarije	5,98 m2	
14. Kuhinja	15,72 m2	
15. Offis	4,34 m2	
16. Ostava	4,50 m2	
17. Hodnik	7,88 m2	
18. Sanitarije - Garderoba	8,03 m2	

PRIZEMLJE: 273,58 m2

S P R A T:

1. H o l	29,93 m2	
2. Stepenište	18,56 m2	
3. Riznica	29,00 m2	
4. Kancelarija	11,80 m2	
5. Depo	8,59 m2	
6. Balkon (25 %)	2,00 m2	99,88 m2

-Dvoiposobni stan "d"

7. Hodnik	7,69 m2	
8. Dnevni boravak	25,00 m2	
9. Kuhinjska niša	6,11 m2	
10. WC	1,76 m2	
11. Degažman	3,05 m2	
12. Spavaća soba	12,72 m2	
13. Spavaća soba	12,00 m2	
14. Kupatilo	5,32 m2	
15. Loda-Balkon (75% - 50%)	5,85 m2	79,50 m2

-Jednoiposobni stan "J"

16. Hodnik	5,80 m2	
17. Dnevni boravak	21,00 m2	
18. Kuhinjska niša	4,13 m2	
19. Spavaća soba	14,70 m2	
20. Kupatilo	4,13 m2	
21. Loda-Balkon (75% - 50%)	5,85 m2	55,61 m2

-Apartman "a"

22. Hodnik	3,95 m2	
23. Dnevni boravak	15,90 m2	
24. Spavaća soba	12,00 m2	
25. Kupatilo	4,49 m2	36,34 m2
S P R A T:		271,33 m2

PODKROVLJE:

1. H o l	19,16 m2
2. Stepenište	5,07 m2
3. Salon	24,80 m2
4. Radna soba	11,59 m2
5. Degažman	2,62 m2
6. WC	2,00 m2
7. Hodnik	12,47 m2
8. Hodnik	11,23 m2
9. Spavaća soba	20,80 m2
10. Spavaća soba	21,00 m2
11. Spavaća soba 12,72 m2 x 2	25,44 m2
12. Spavaća soba 12,00 m2 x 2	24,00 m2
13. Spavaća soba 8,59 m2 x 3	25,77 m2
14. Čajna kuhinja	4,80 m2
15. Vešernica	4,80 m2
16. Sanitarni čvor	9,57 m2
17. Sanitarni čvor	11,72 m2
18. Loda-Balkon (75%-25%) 4,60 x 3	13,80 m2

POTKROVLJE: 250,64 m2

SVE UKUPNO: 795,55 m2



U L I C A
-asfalt-

T R O T O A R

SITUACIJA


R 1:2000

PARKING

PARKING

U L I C A

T R O T O A R

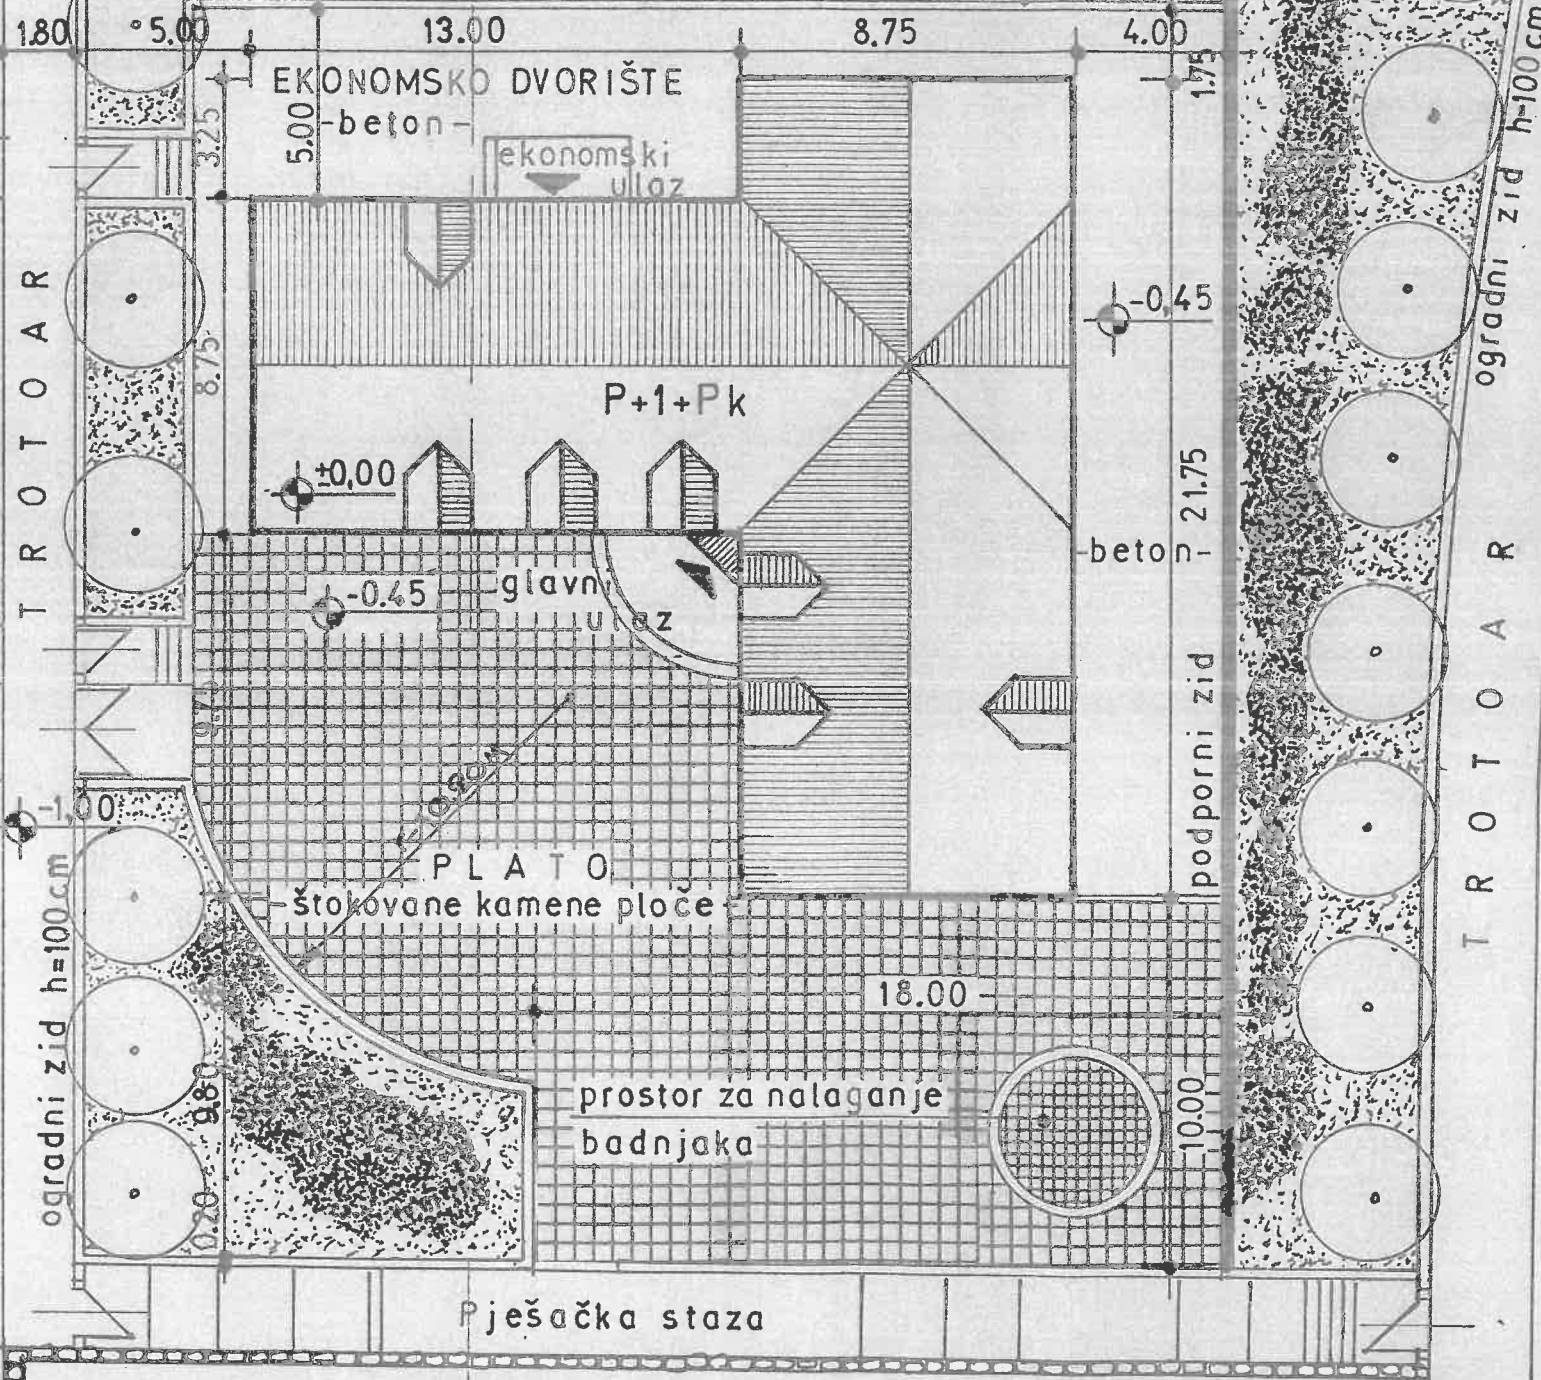

osnova 305 m²
odobreno max 230
više 75 m²
Korisna P 795,55 m²


crtao:

PETAR SIRNIK dipl.ing.arh.

PROJEKTOVANJE
JOVO JANCIC dipl.ing.arh.
KONZALTING
85340 HERCEG NOVI YUGOSLAVIA
S. KOVAČEVIĆA 51

PRESJEK 1-1

R 1:50

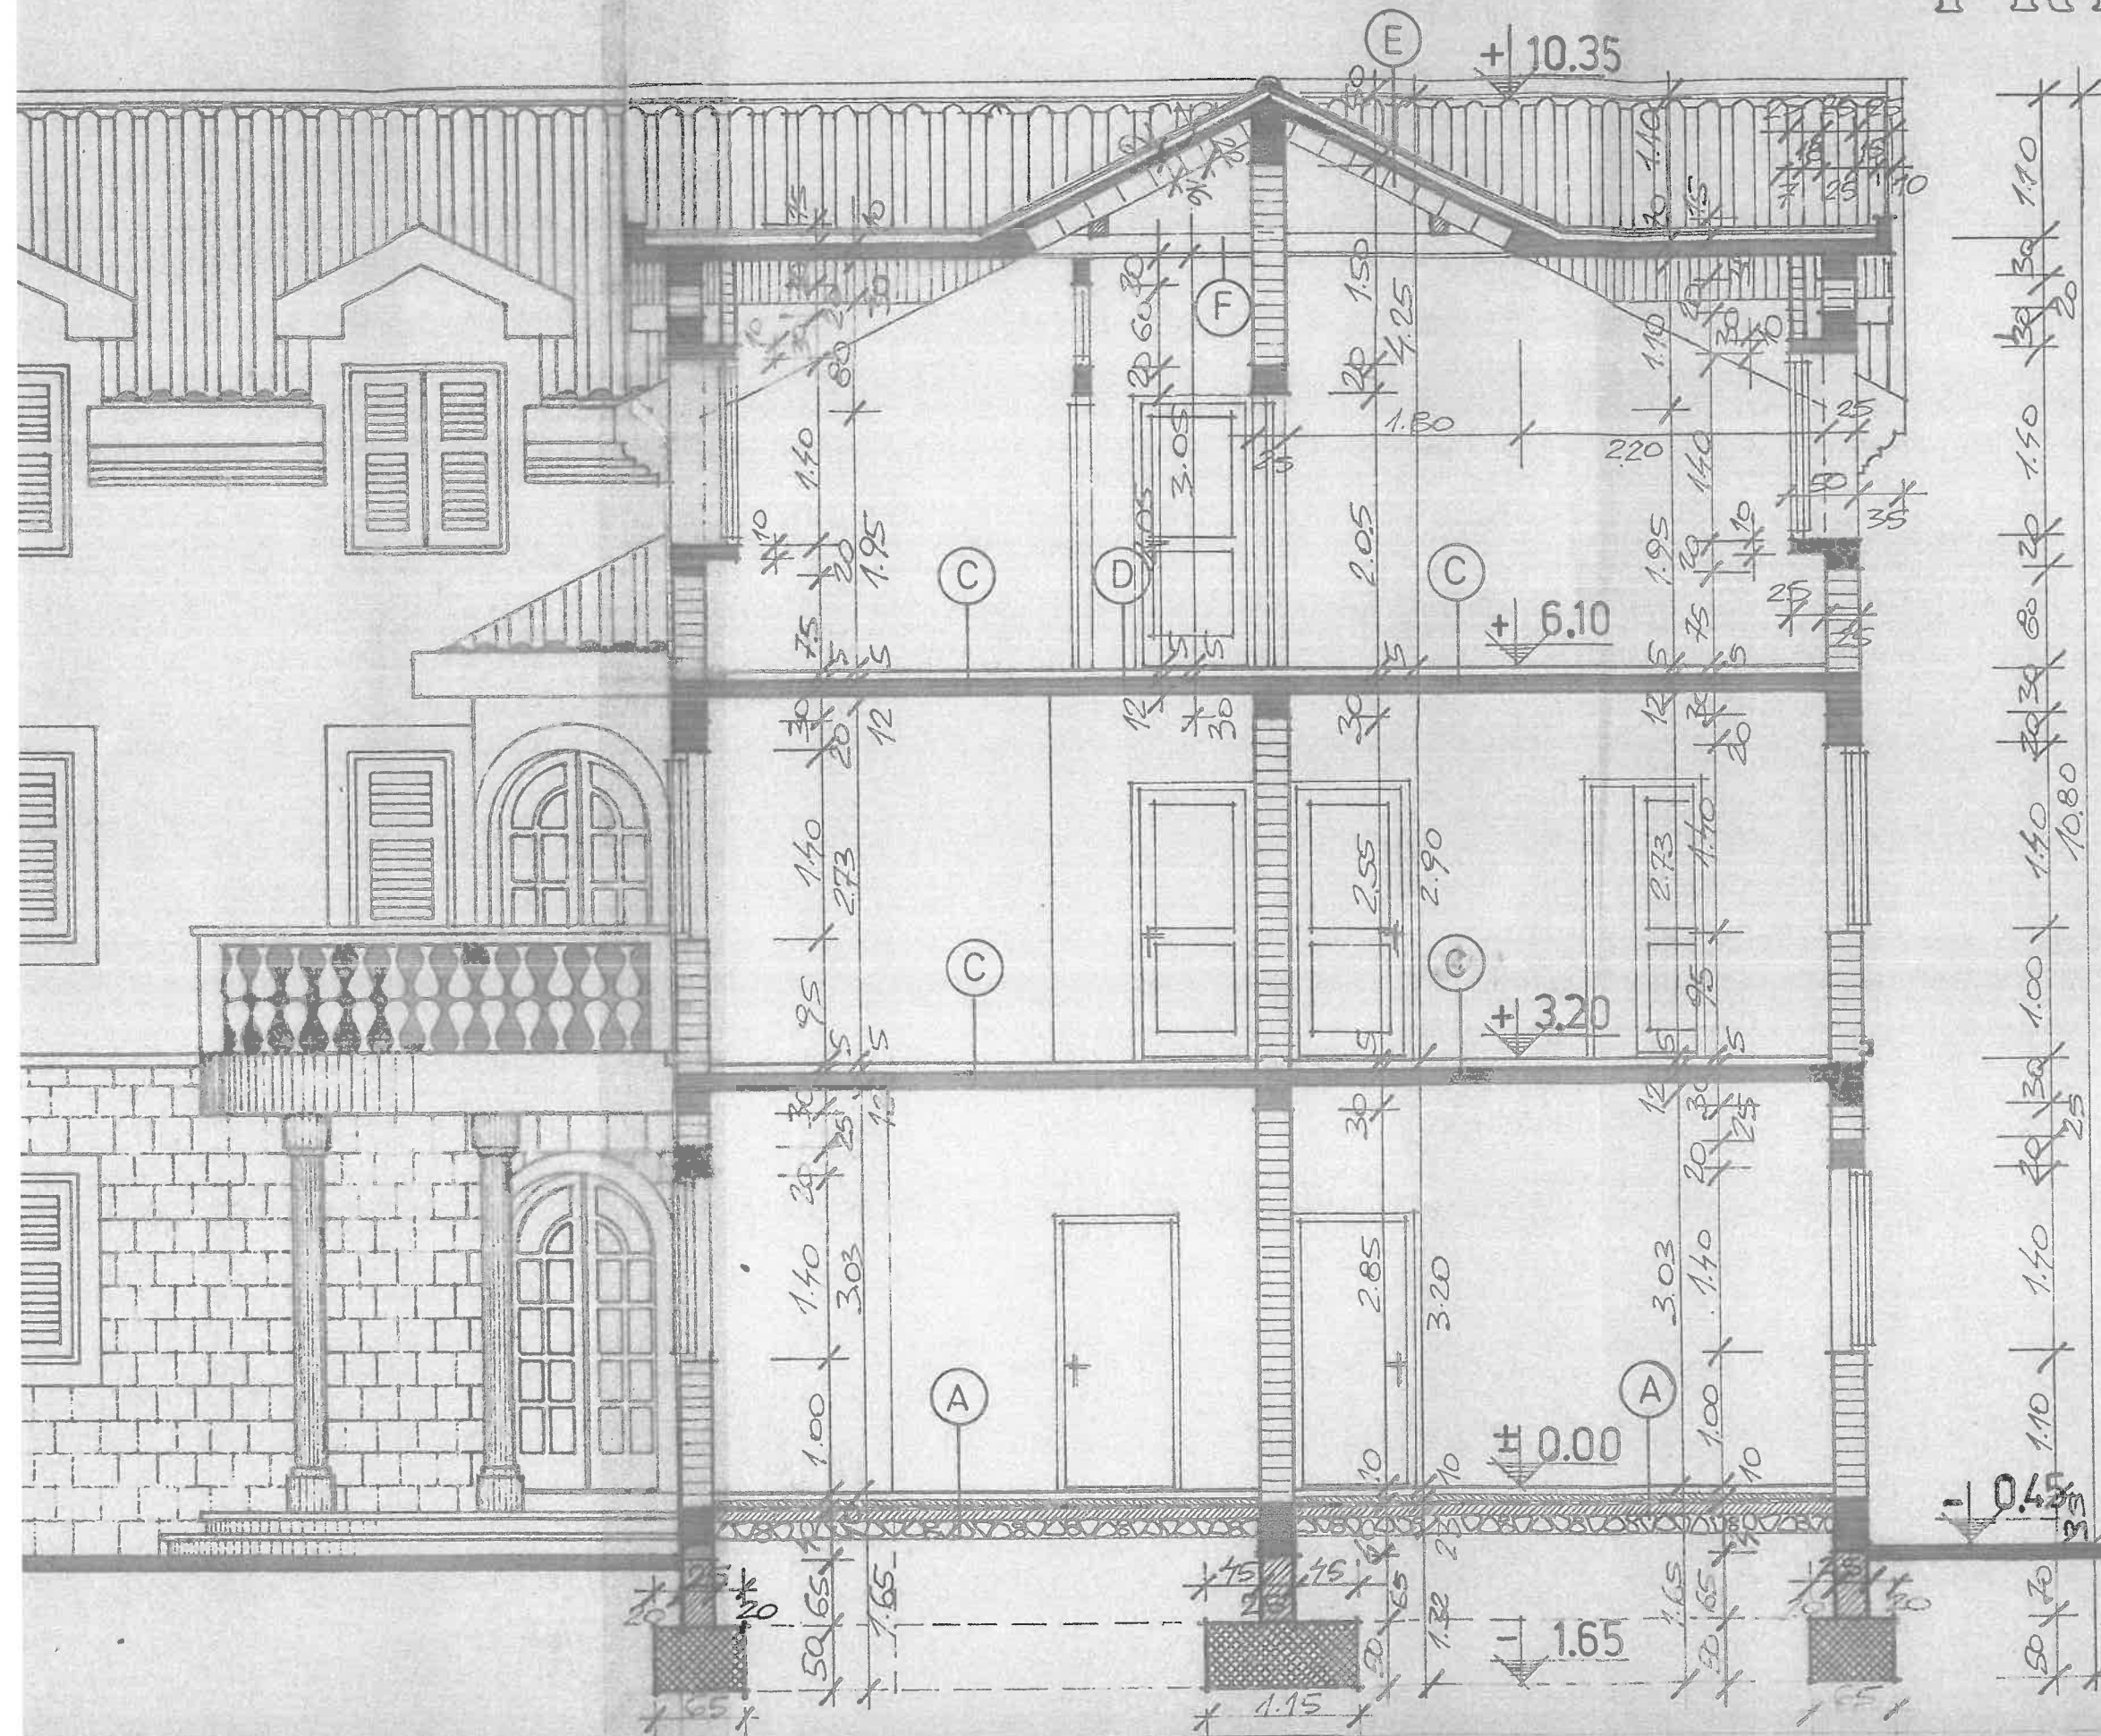


LEGENDA MATERIJALA:


- ARMIRANI BETON
- NEARMIRANI BETON
- GITER BLOK OPEKA

crtao:

PETAR SIRNIK dipl.ing.arh.


PROJEKTOVANJE
IZINJERING
JOVO JANCIC dipl.ing.arh.
65340 HERCEGOVINI YUGOSLAVIA
S KOVAČEVIĆA 51

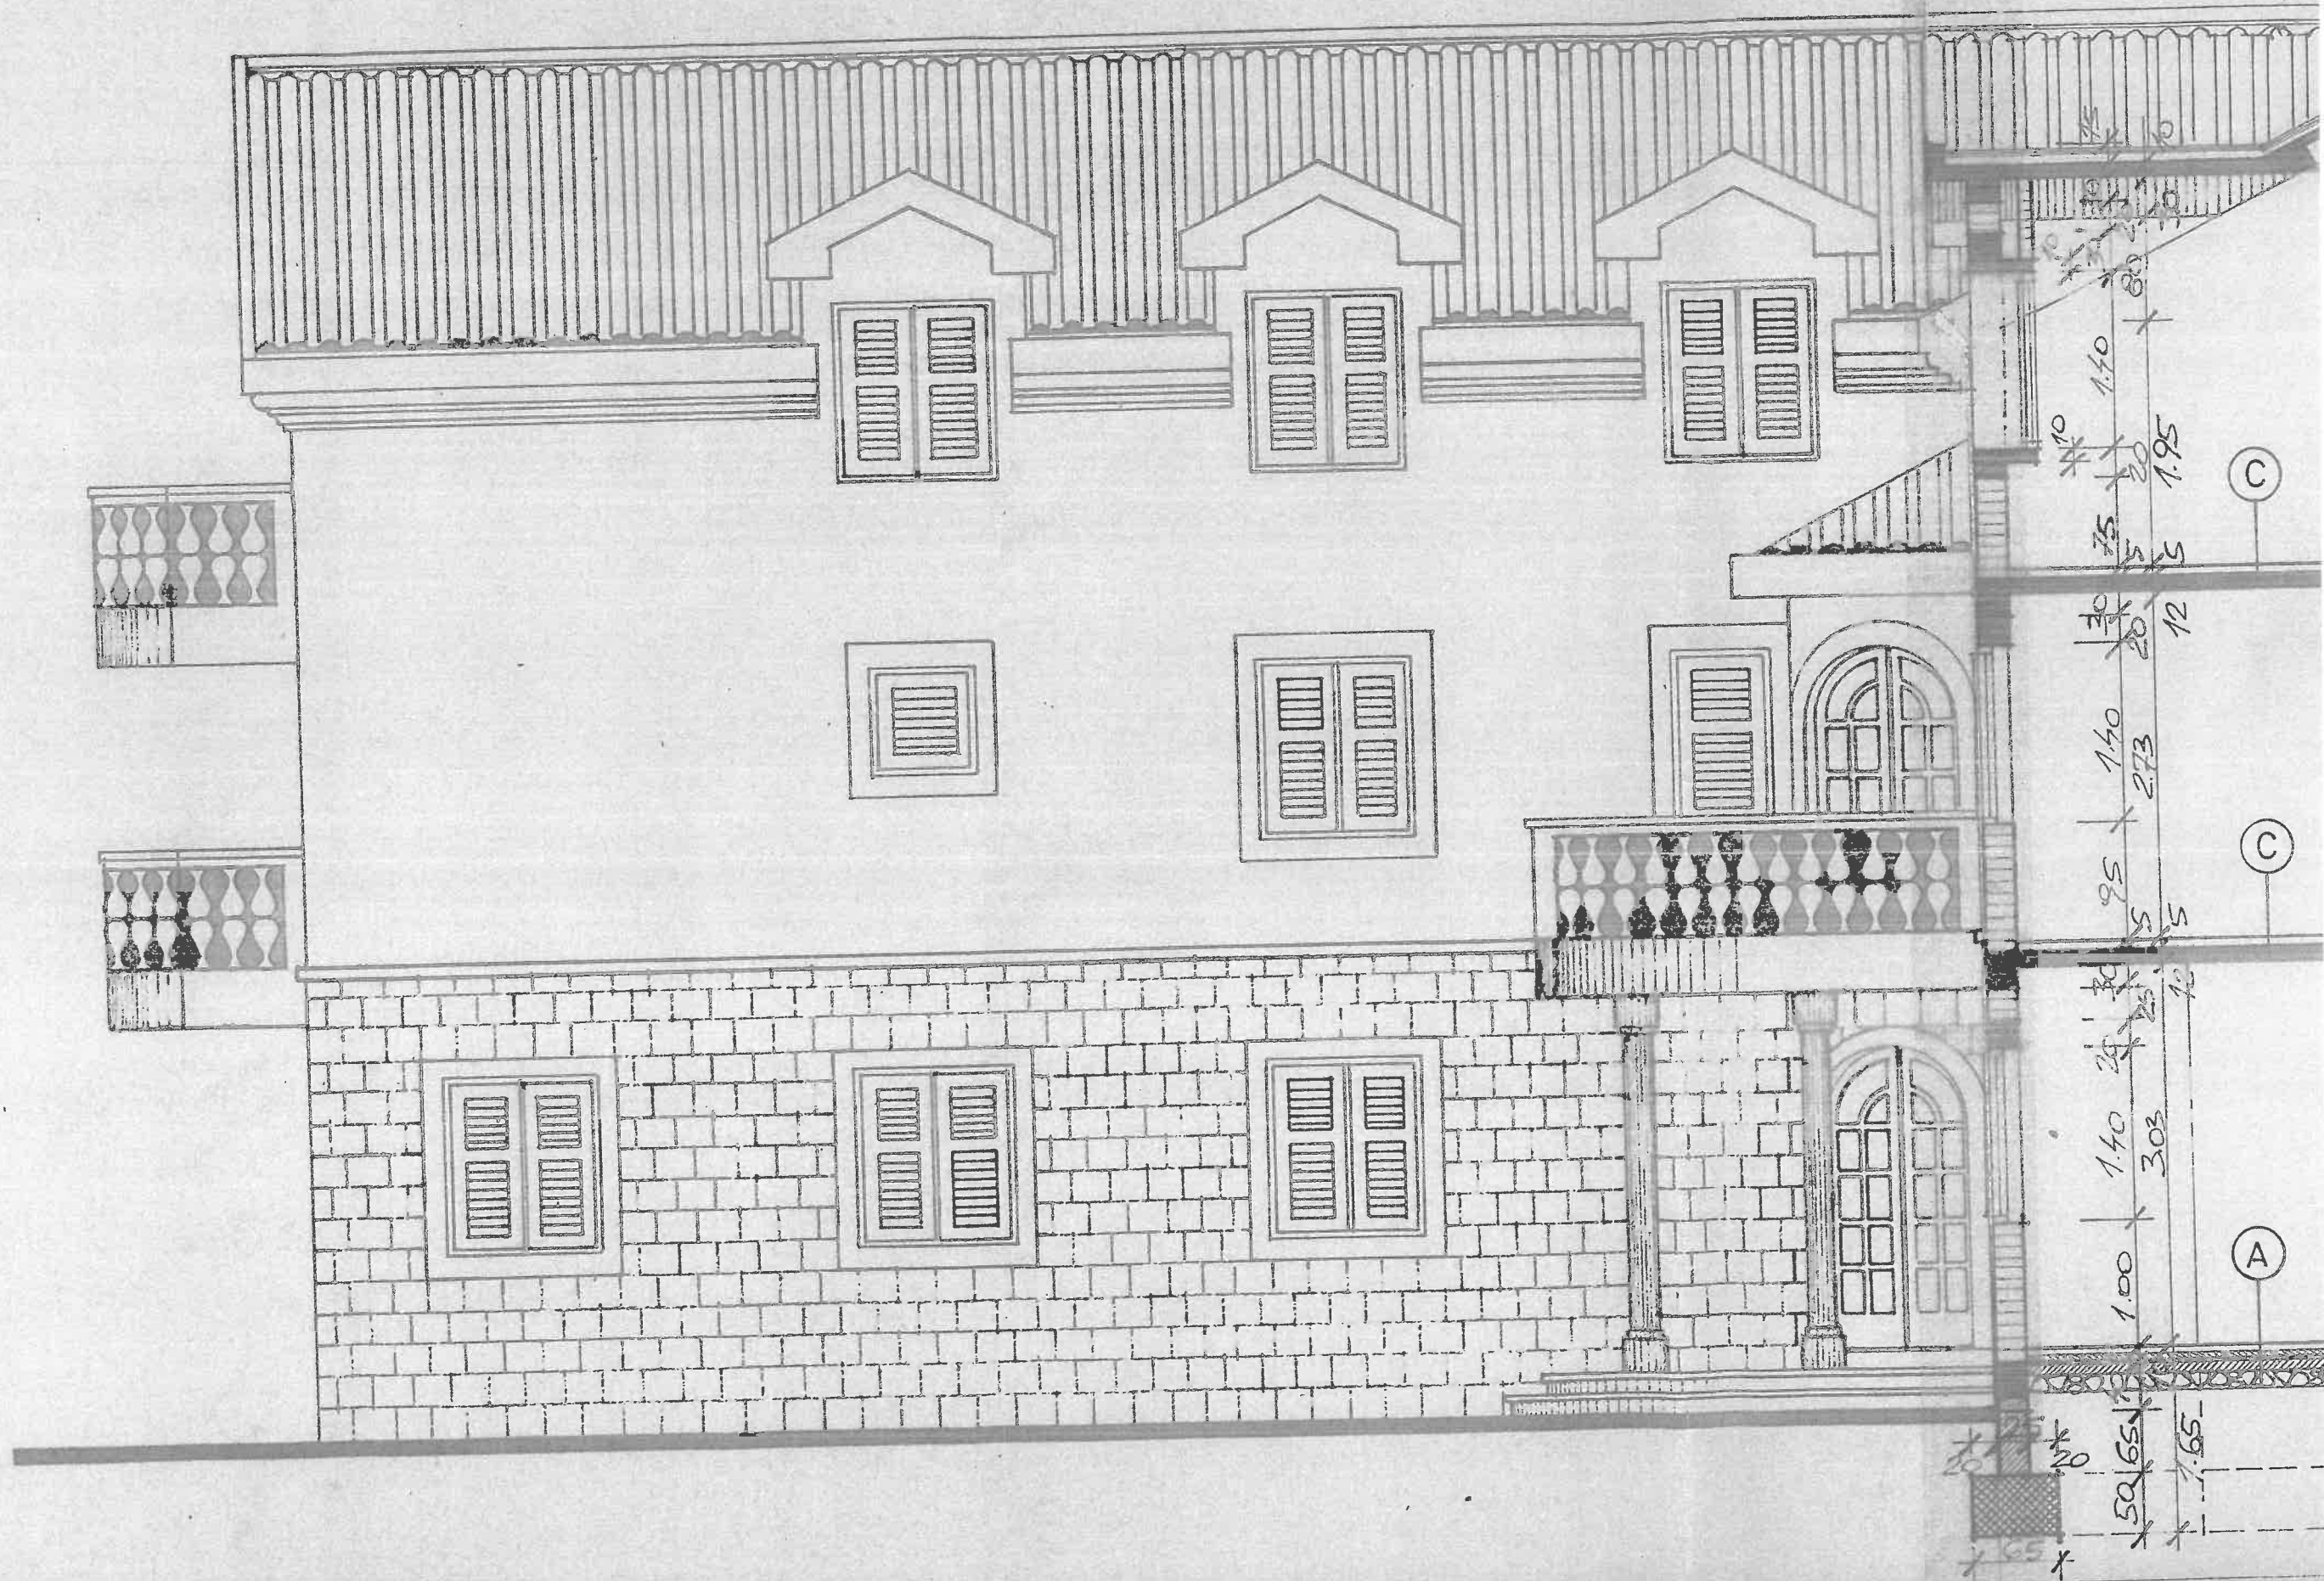

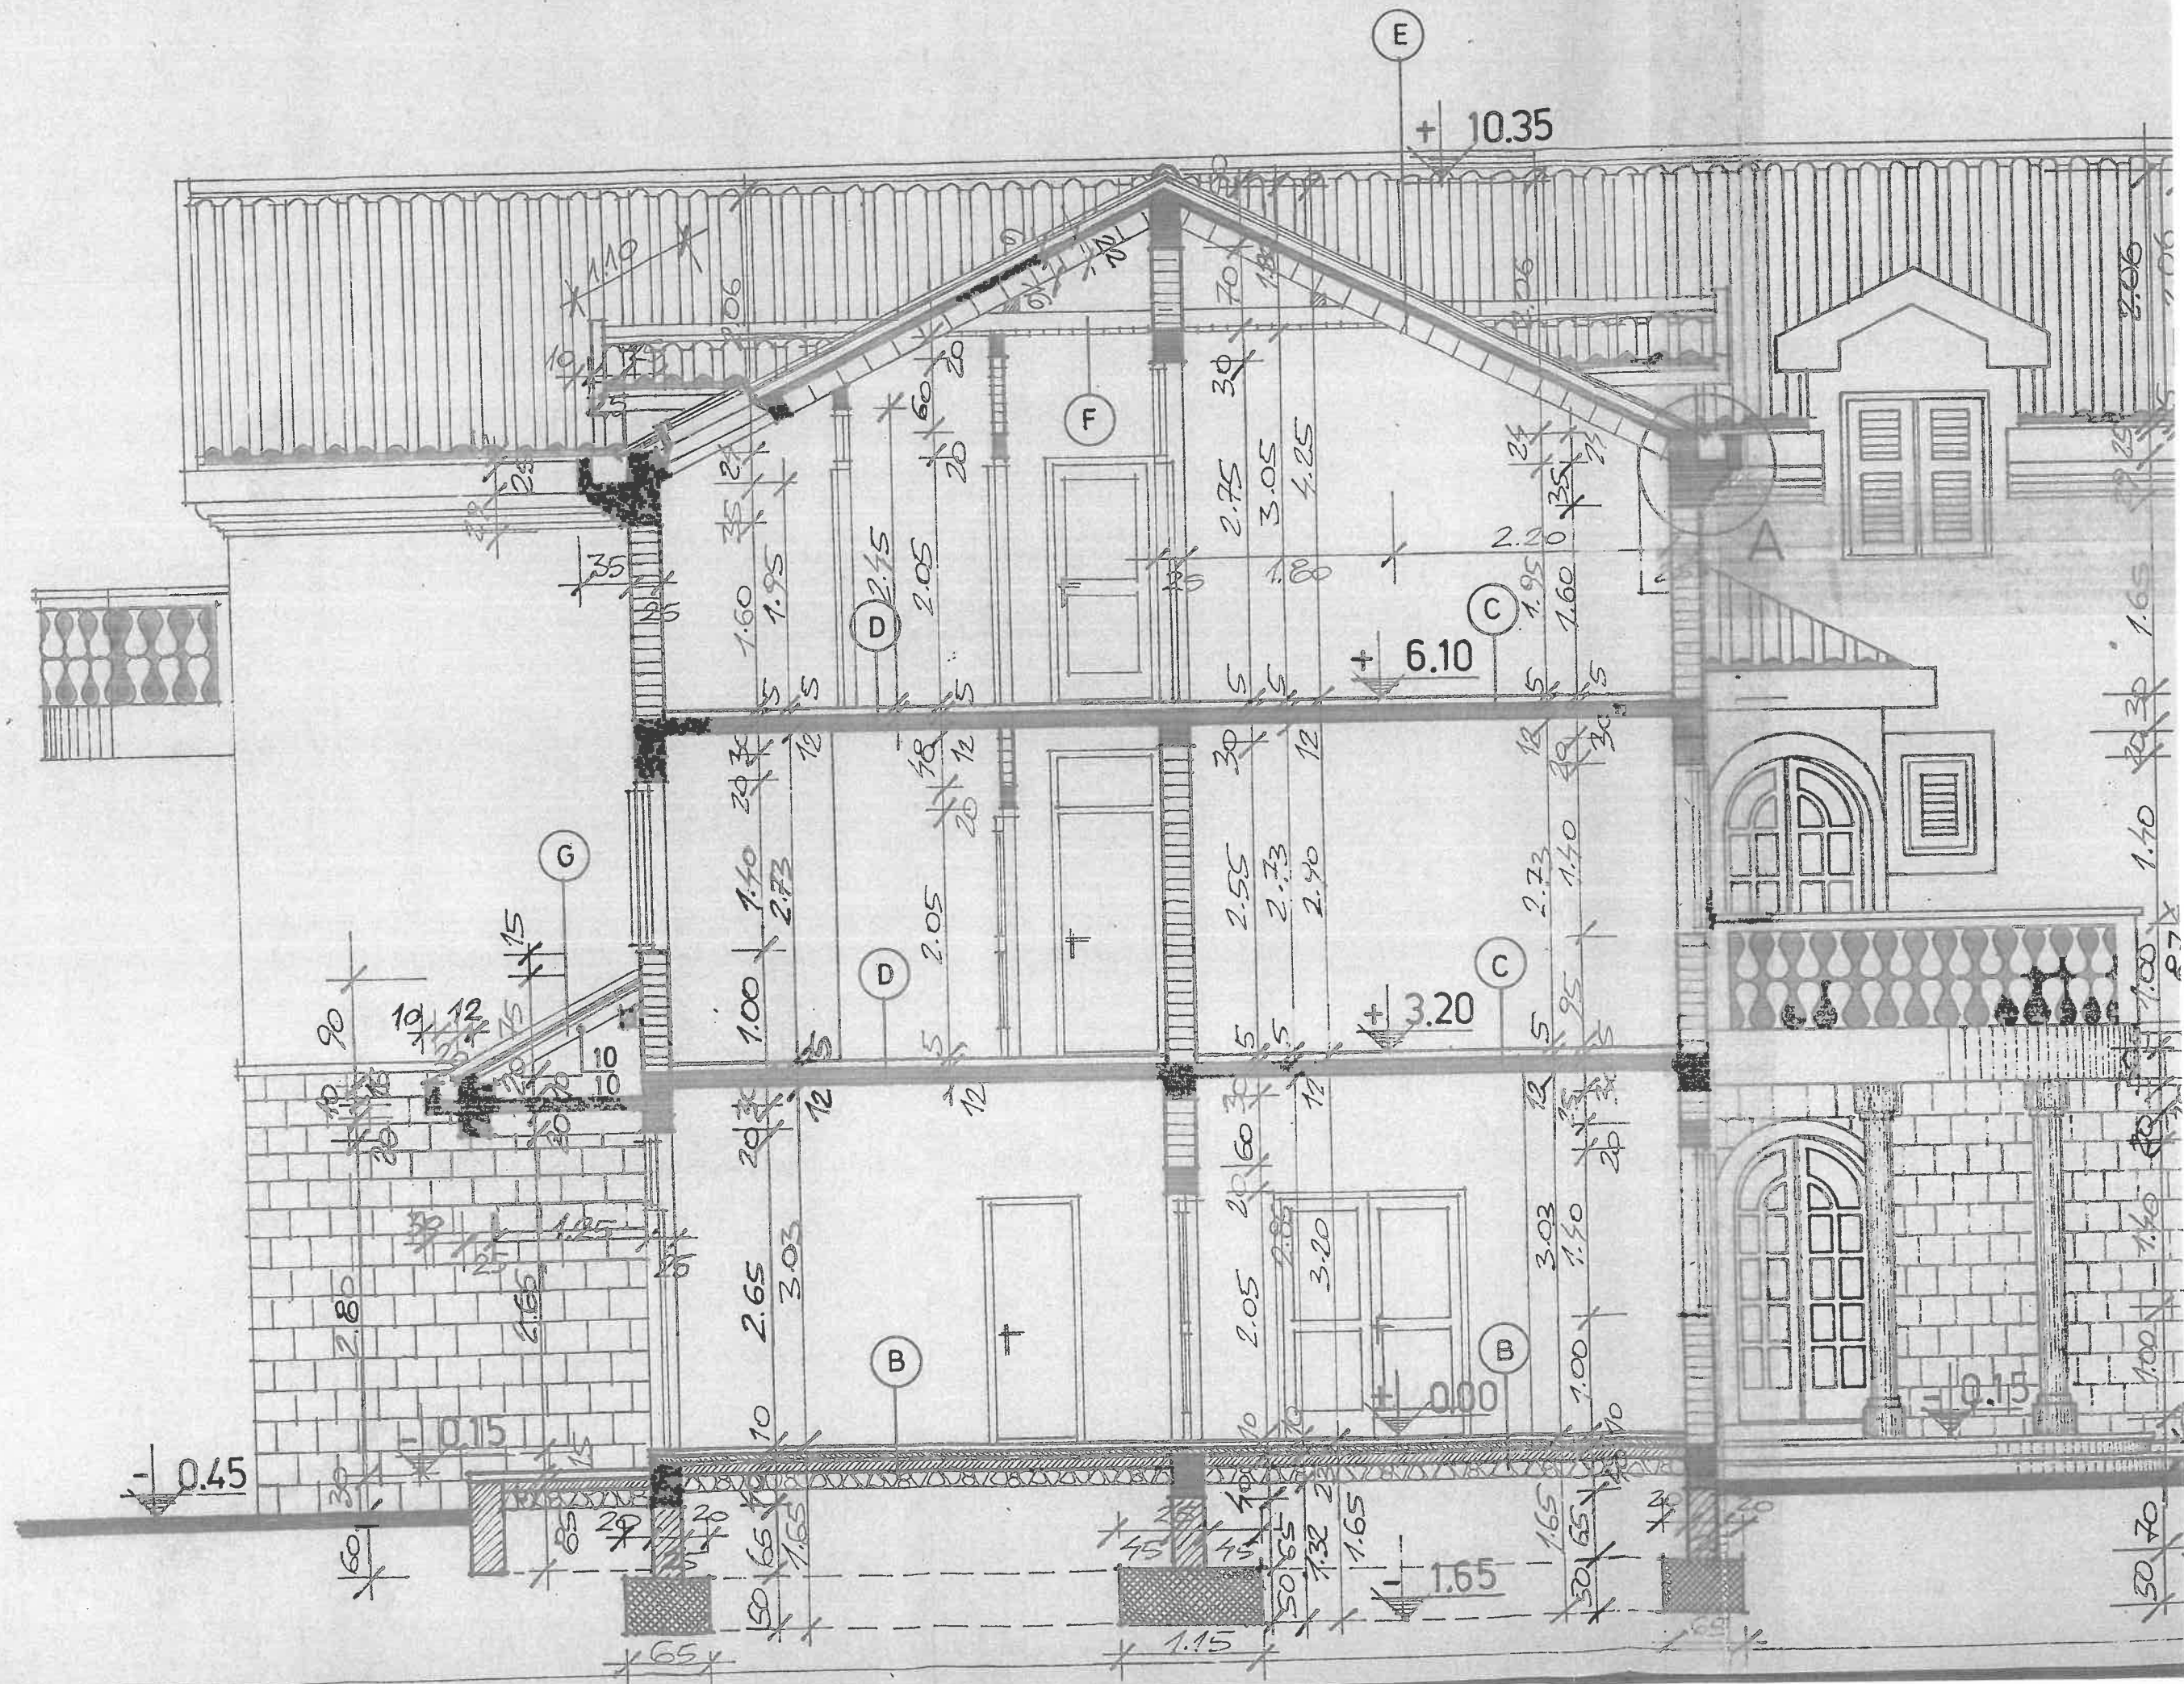

PRESJEK 2-2.


1:50

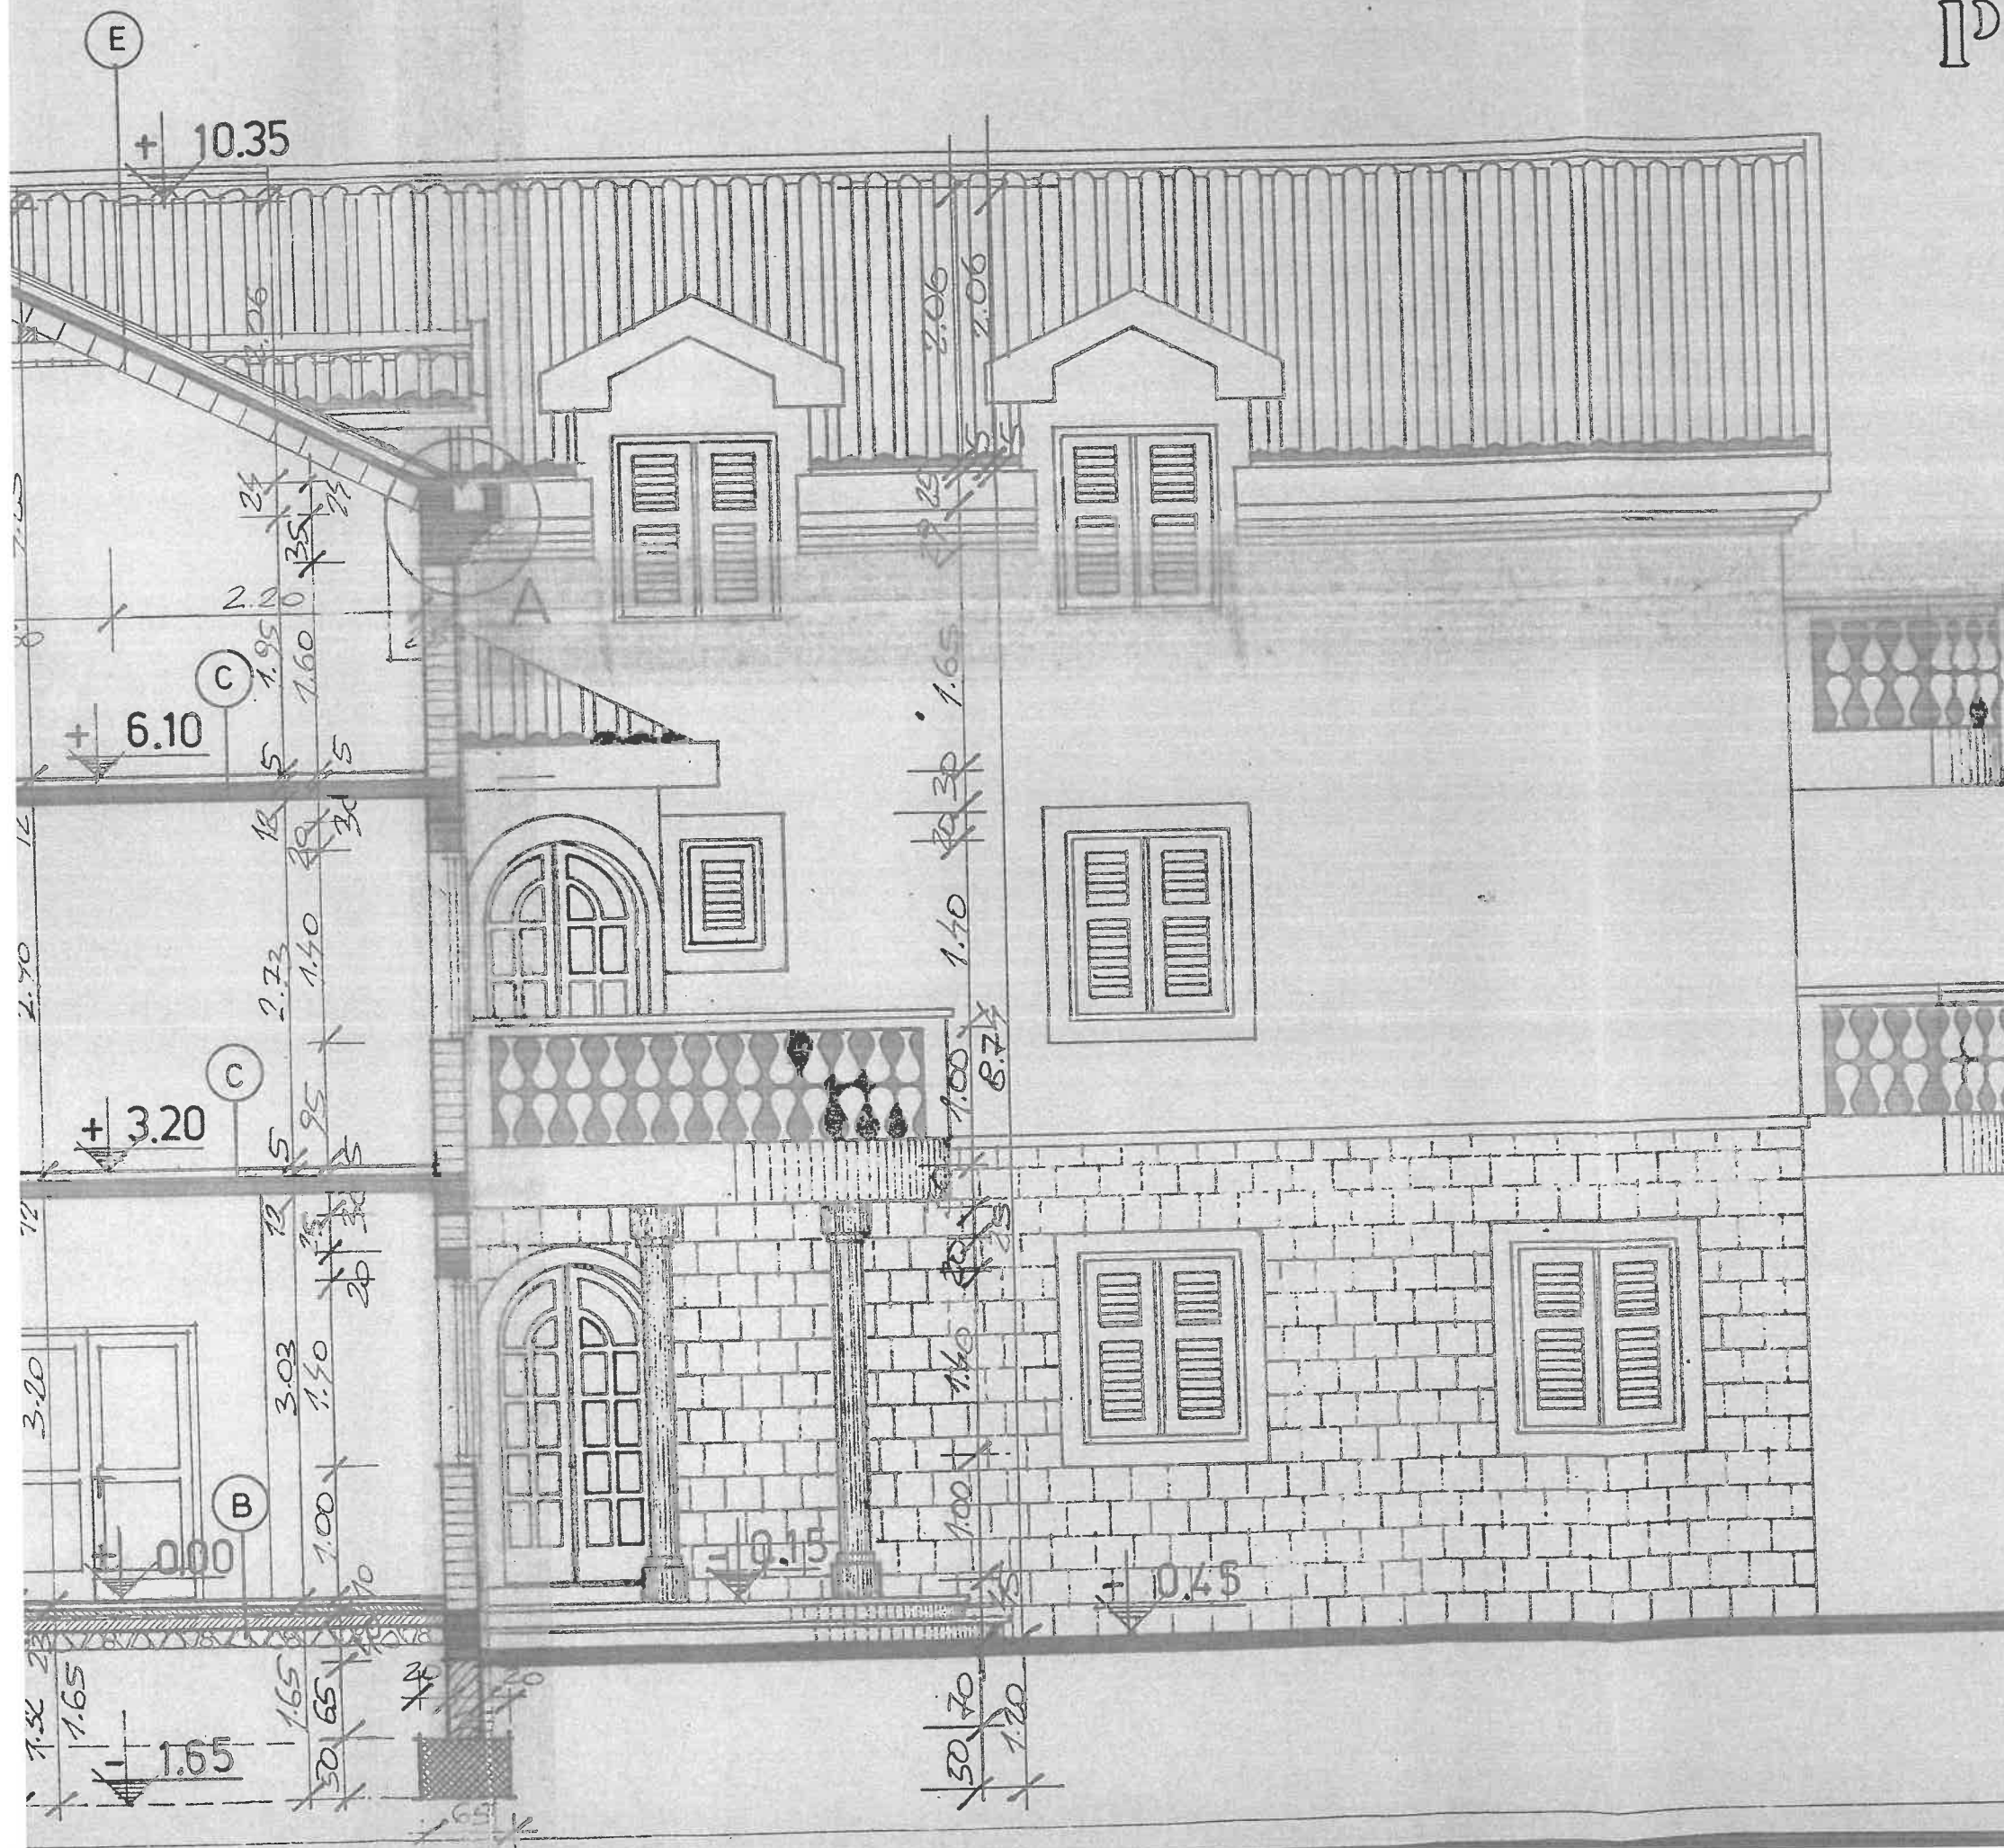

crtao:

PETAR SIRNIK dipl.ing.arh

PROJEKTOVANJE
SIRNIK PETAR
INGINJERING
JOVO VANCIC dipl.ing.arh
POSREDOVANJE
85340 HERCEGOVINI, BOSNIA
S. KOVAČEVIĆ 51

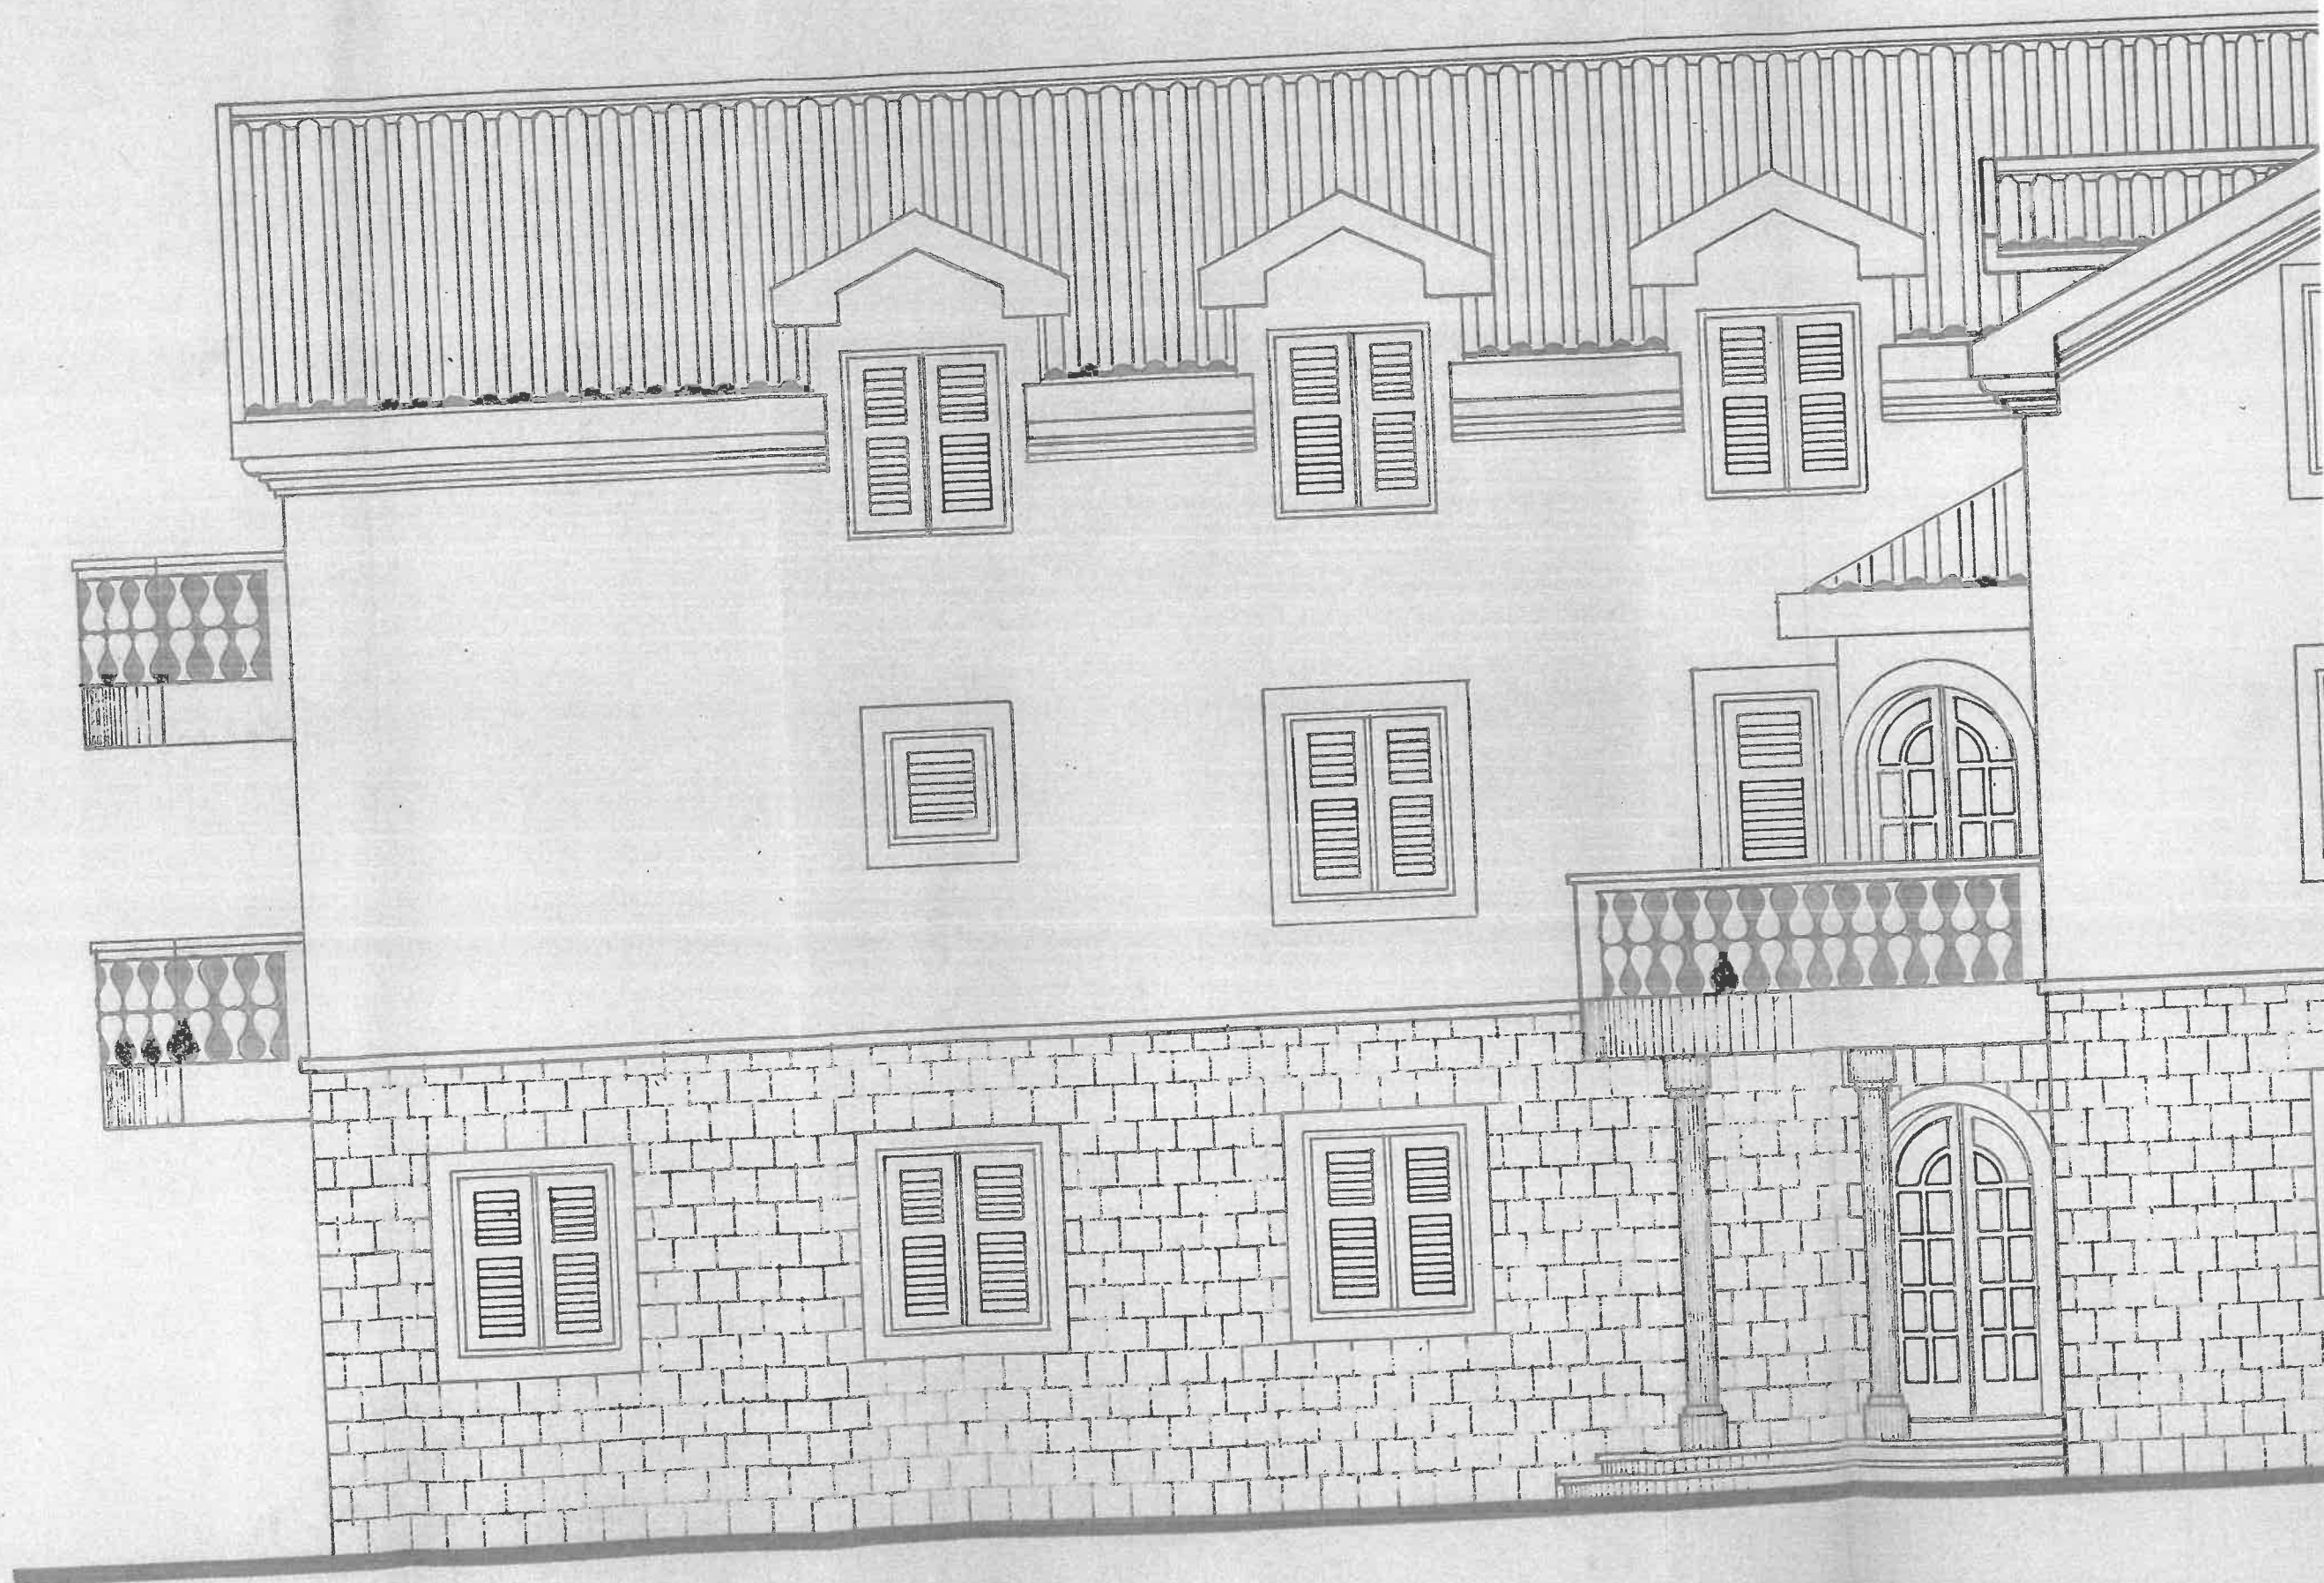

JUŽNA FASADA

R 1:50




crtao:

PETAR SIRNIK dipl.ing.arh.


Sirnik Petar
JOYO JANGIC dipl.ing.arh.
PROJEKTOVANJE
IZOŠTETOVANJE
KONZALTING

85340 HERCEG NOVI - YUGOSLAVIA
S. KOVAČEVIĆA 51 9/13.

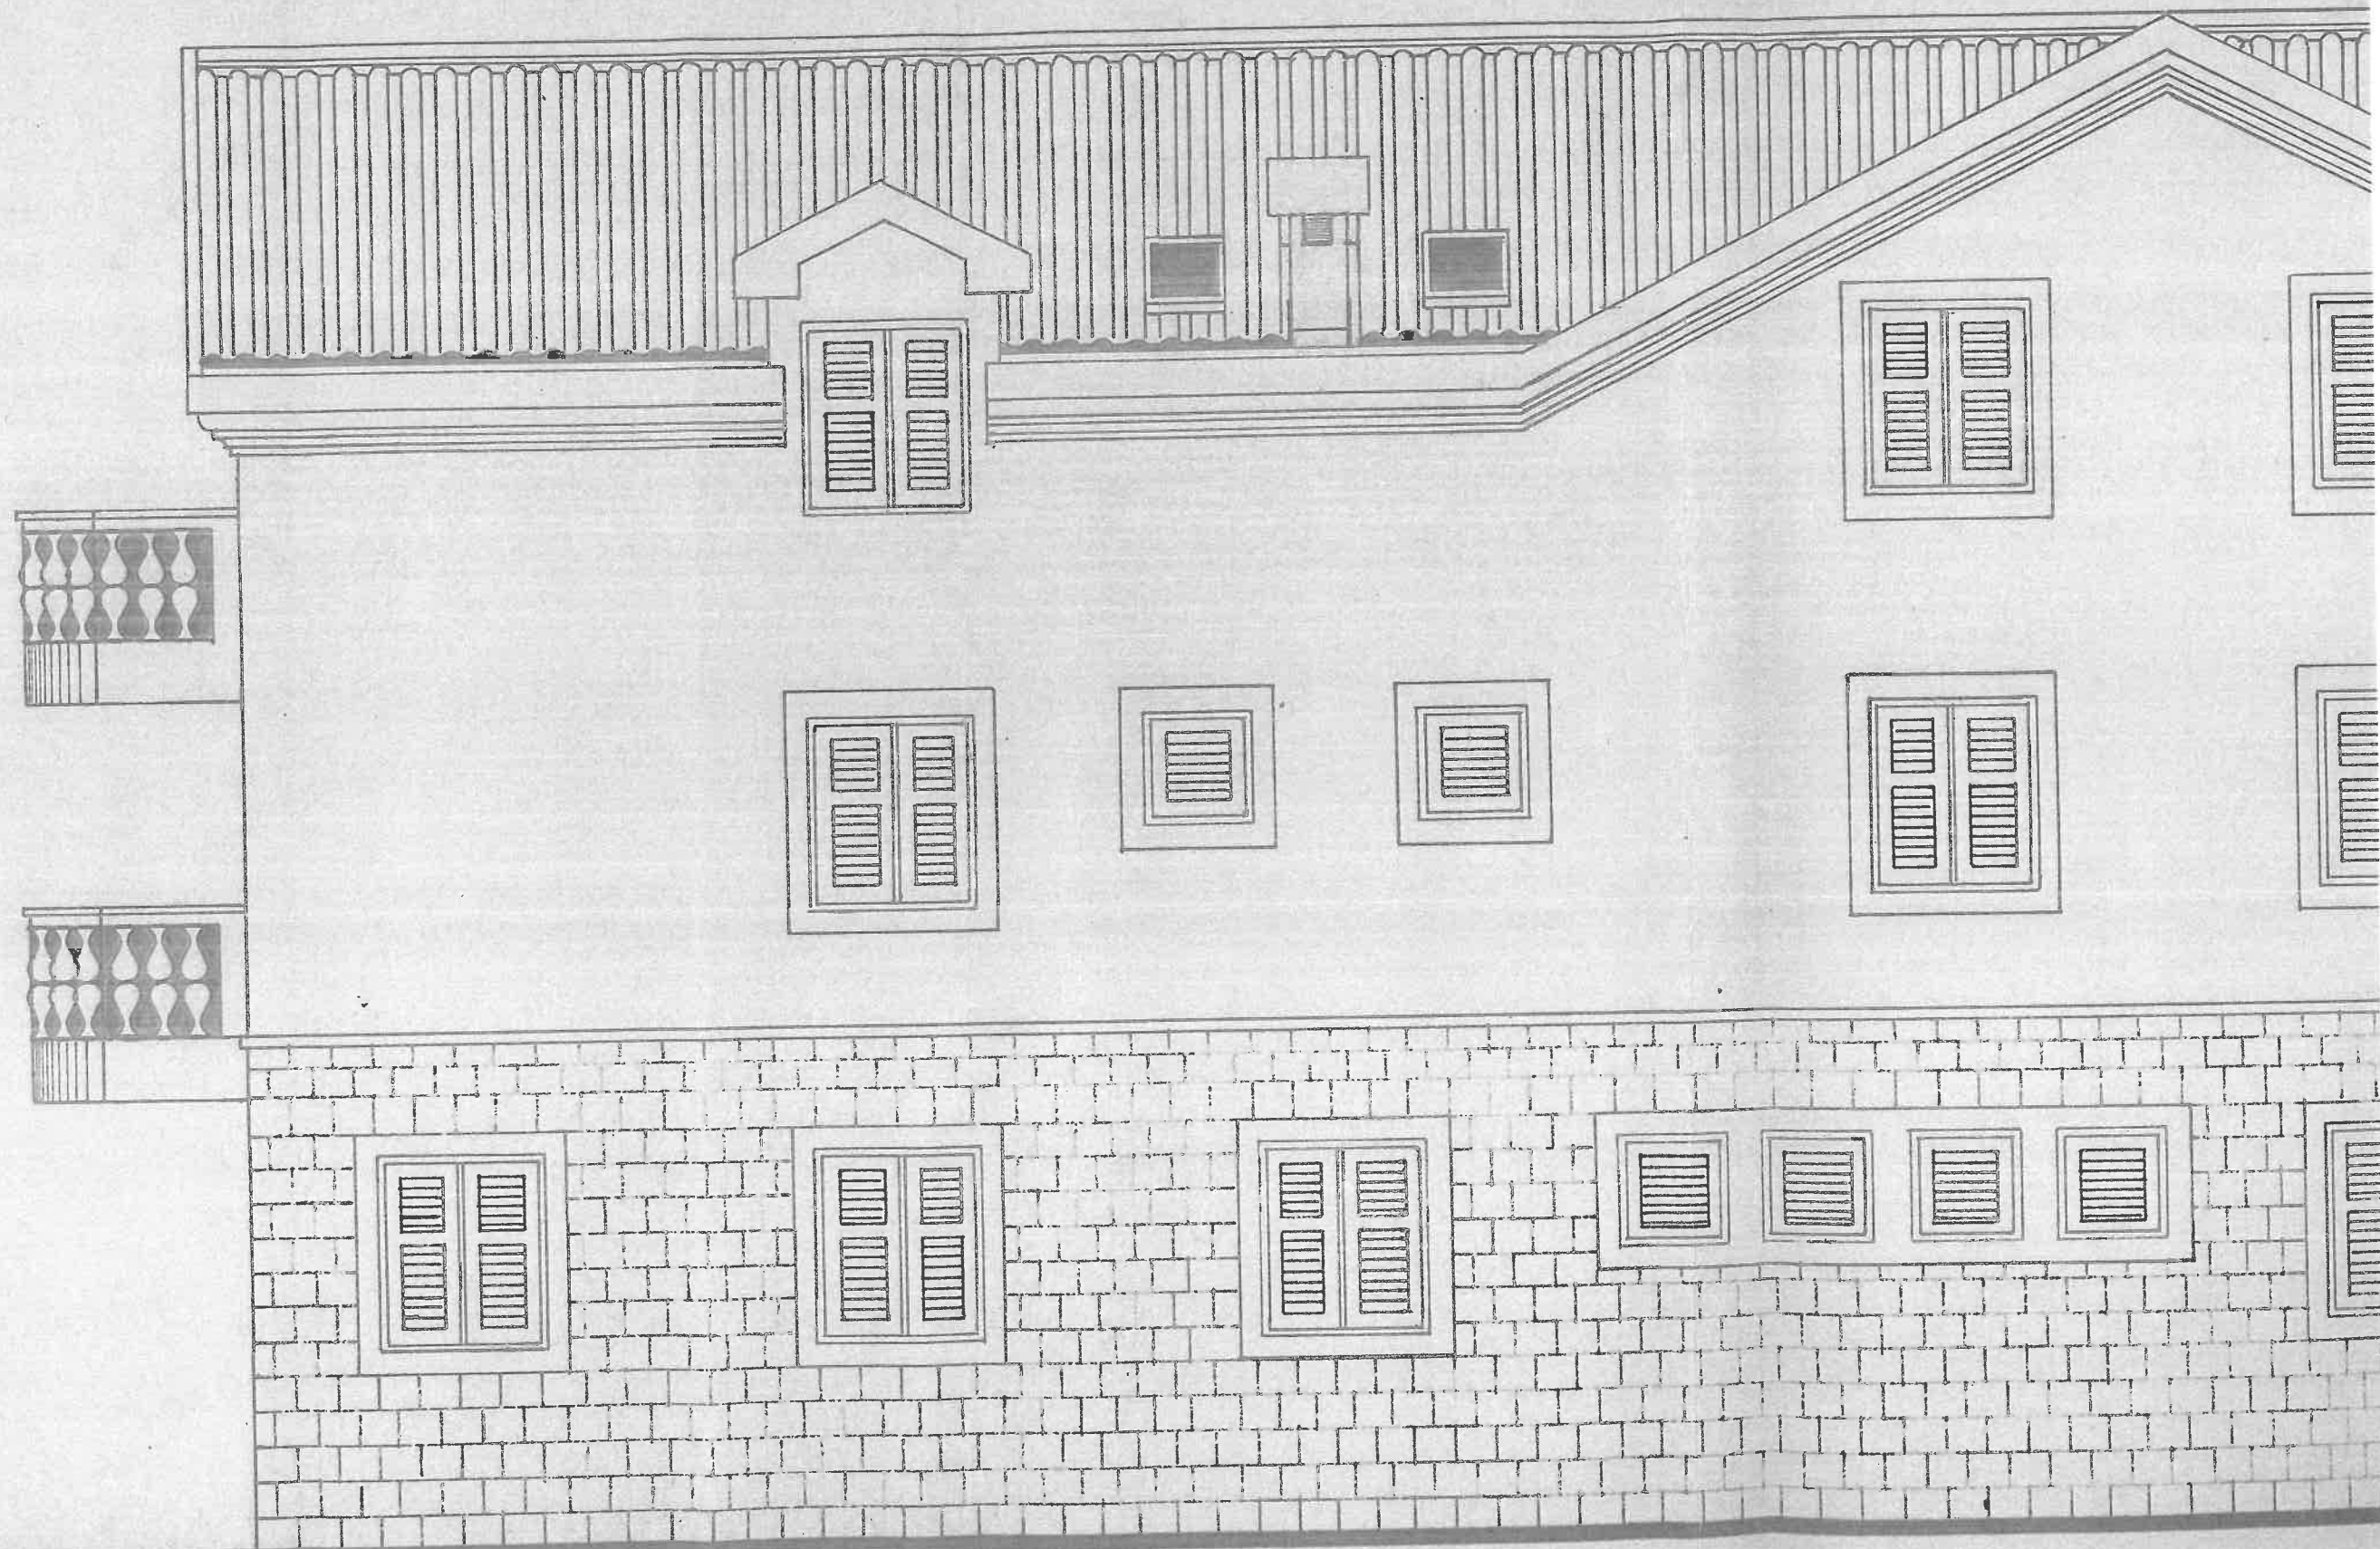

ISTOČNA FASADA

R 1:50

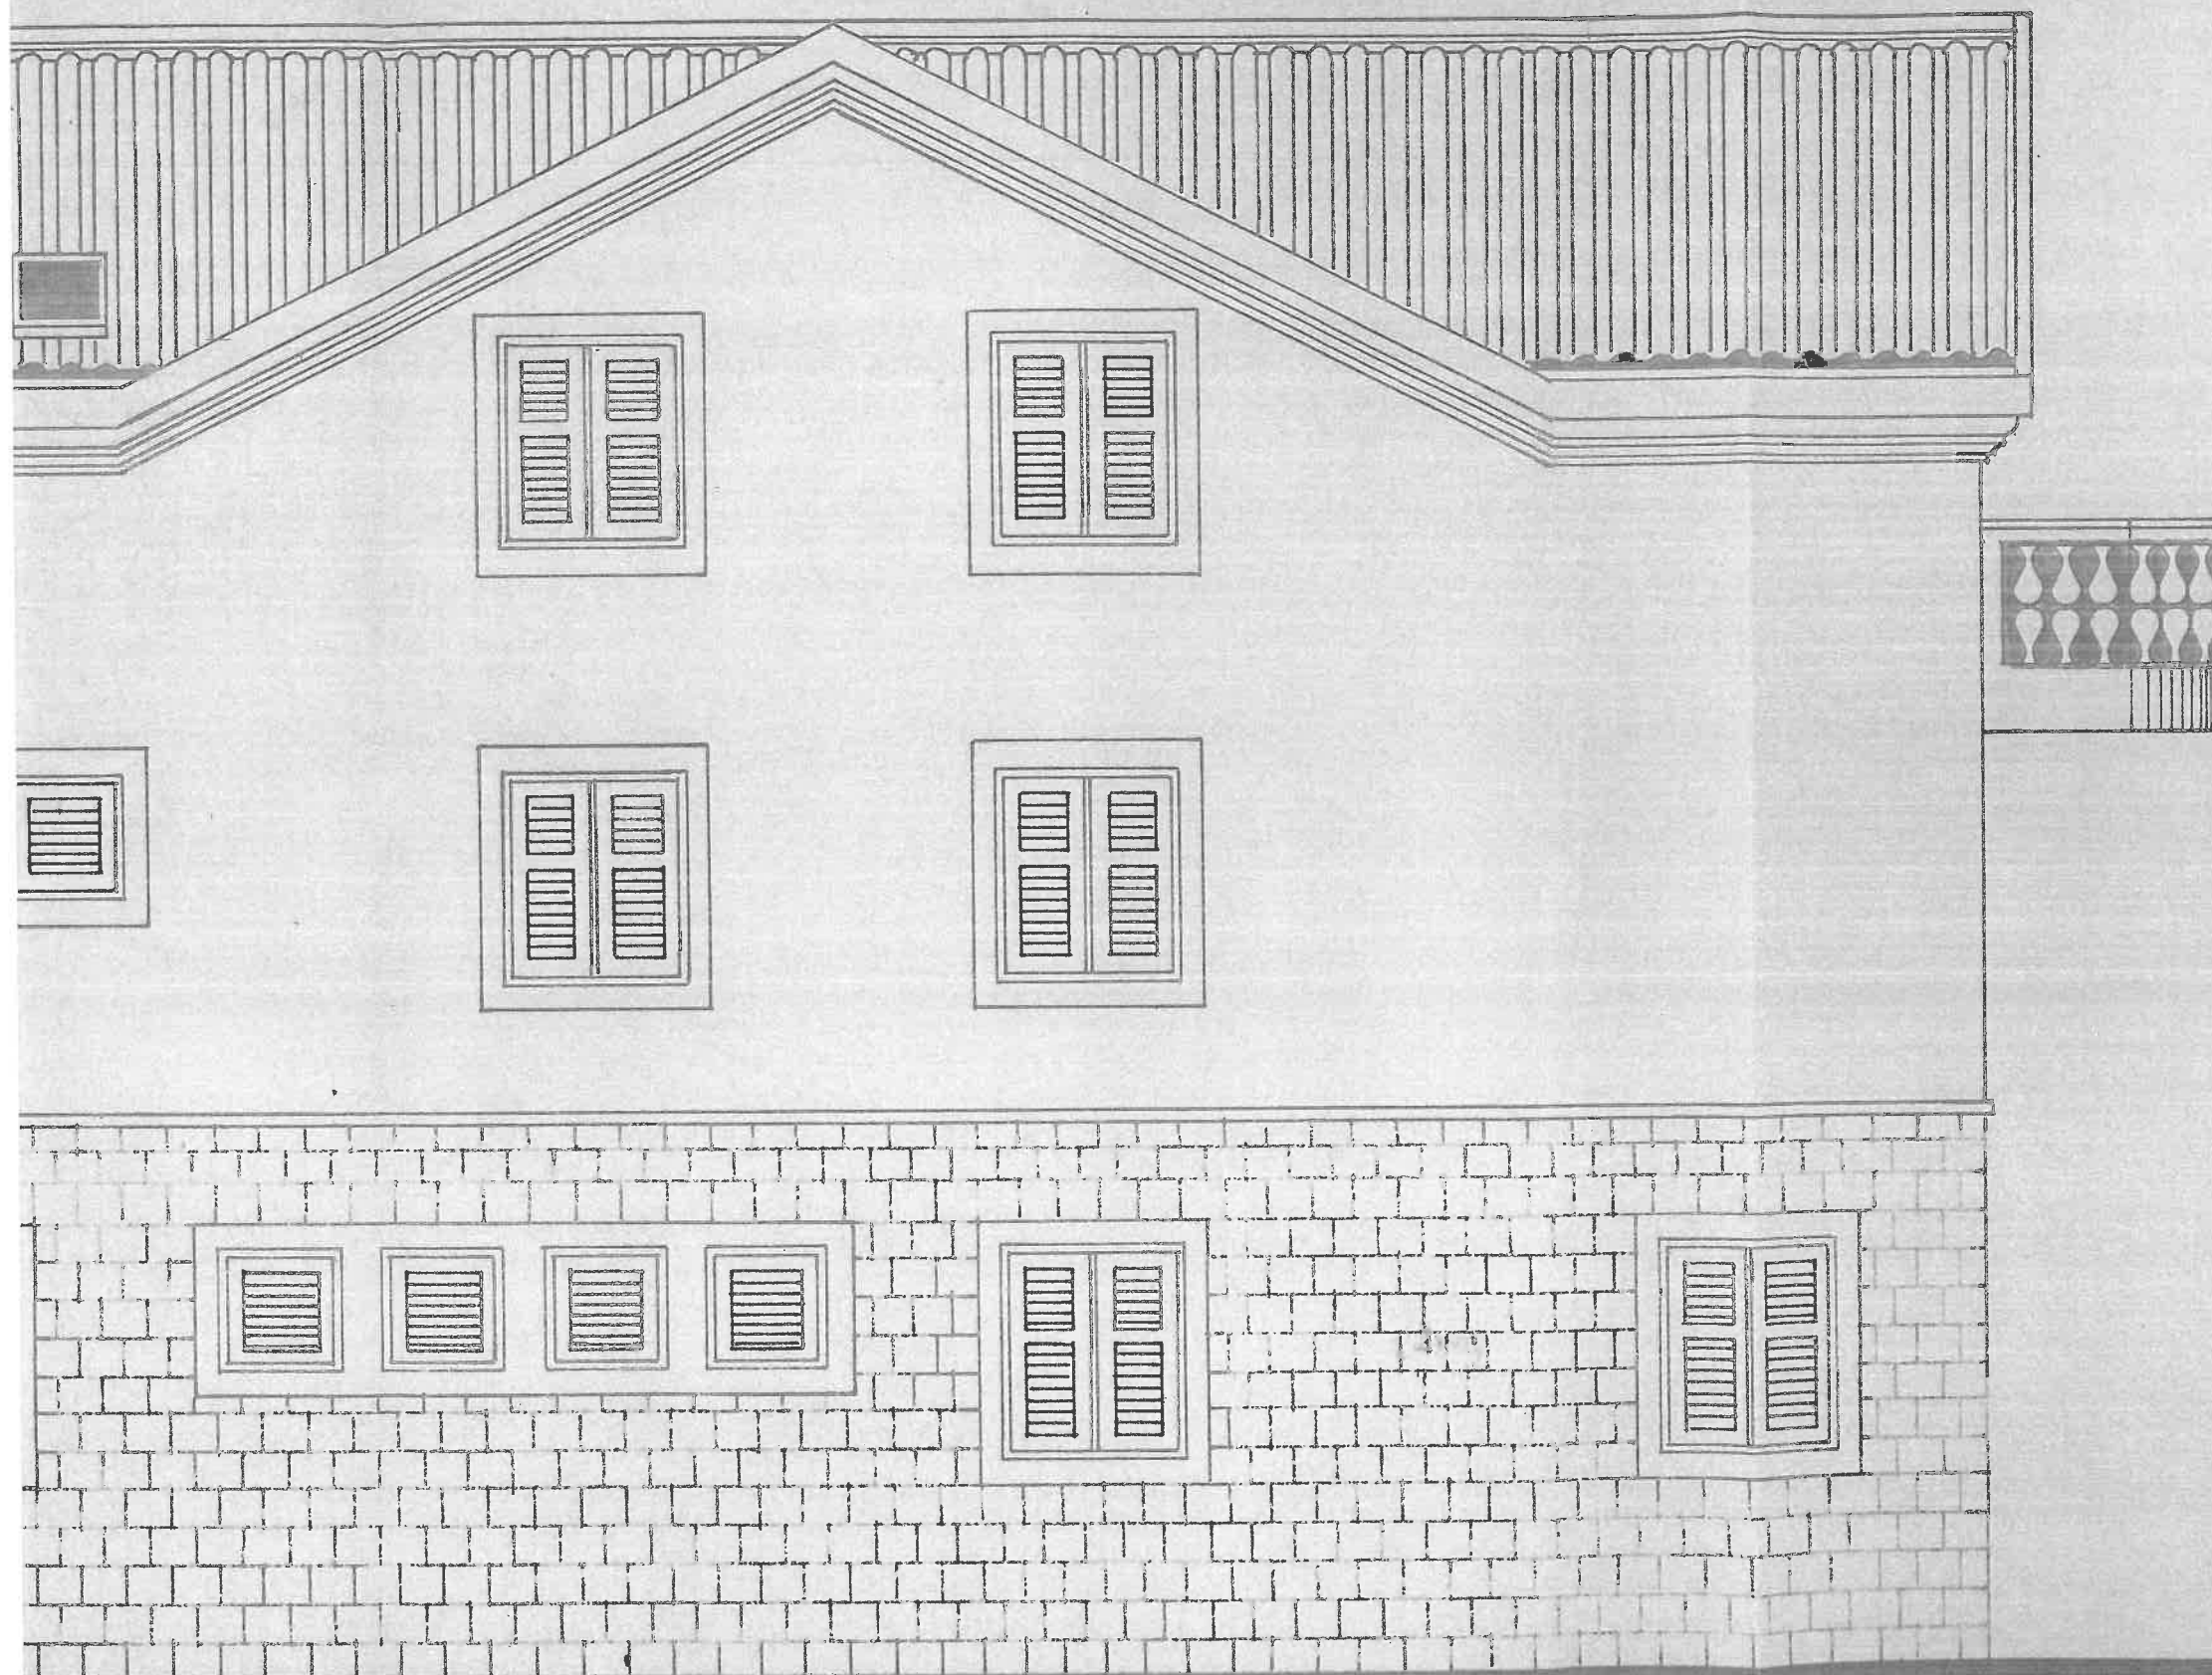


crtao:

PETAR SIRNIK dipl.ing.arh.

Sirnik
JOVO JANCIC dipl.ing.arh.

PROJEKTOVANJE
POSREDOVANJE
POSREDOVANJE

55340 HERCEG NOVI YUGOSLAVIA
S. KOVAČEVIĆA 91 10/115

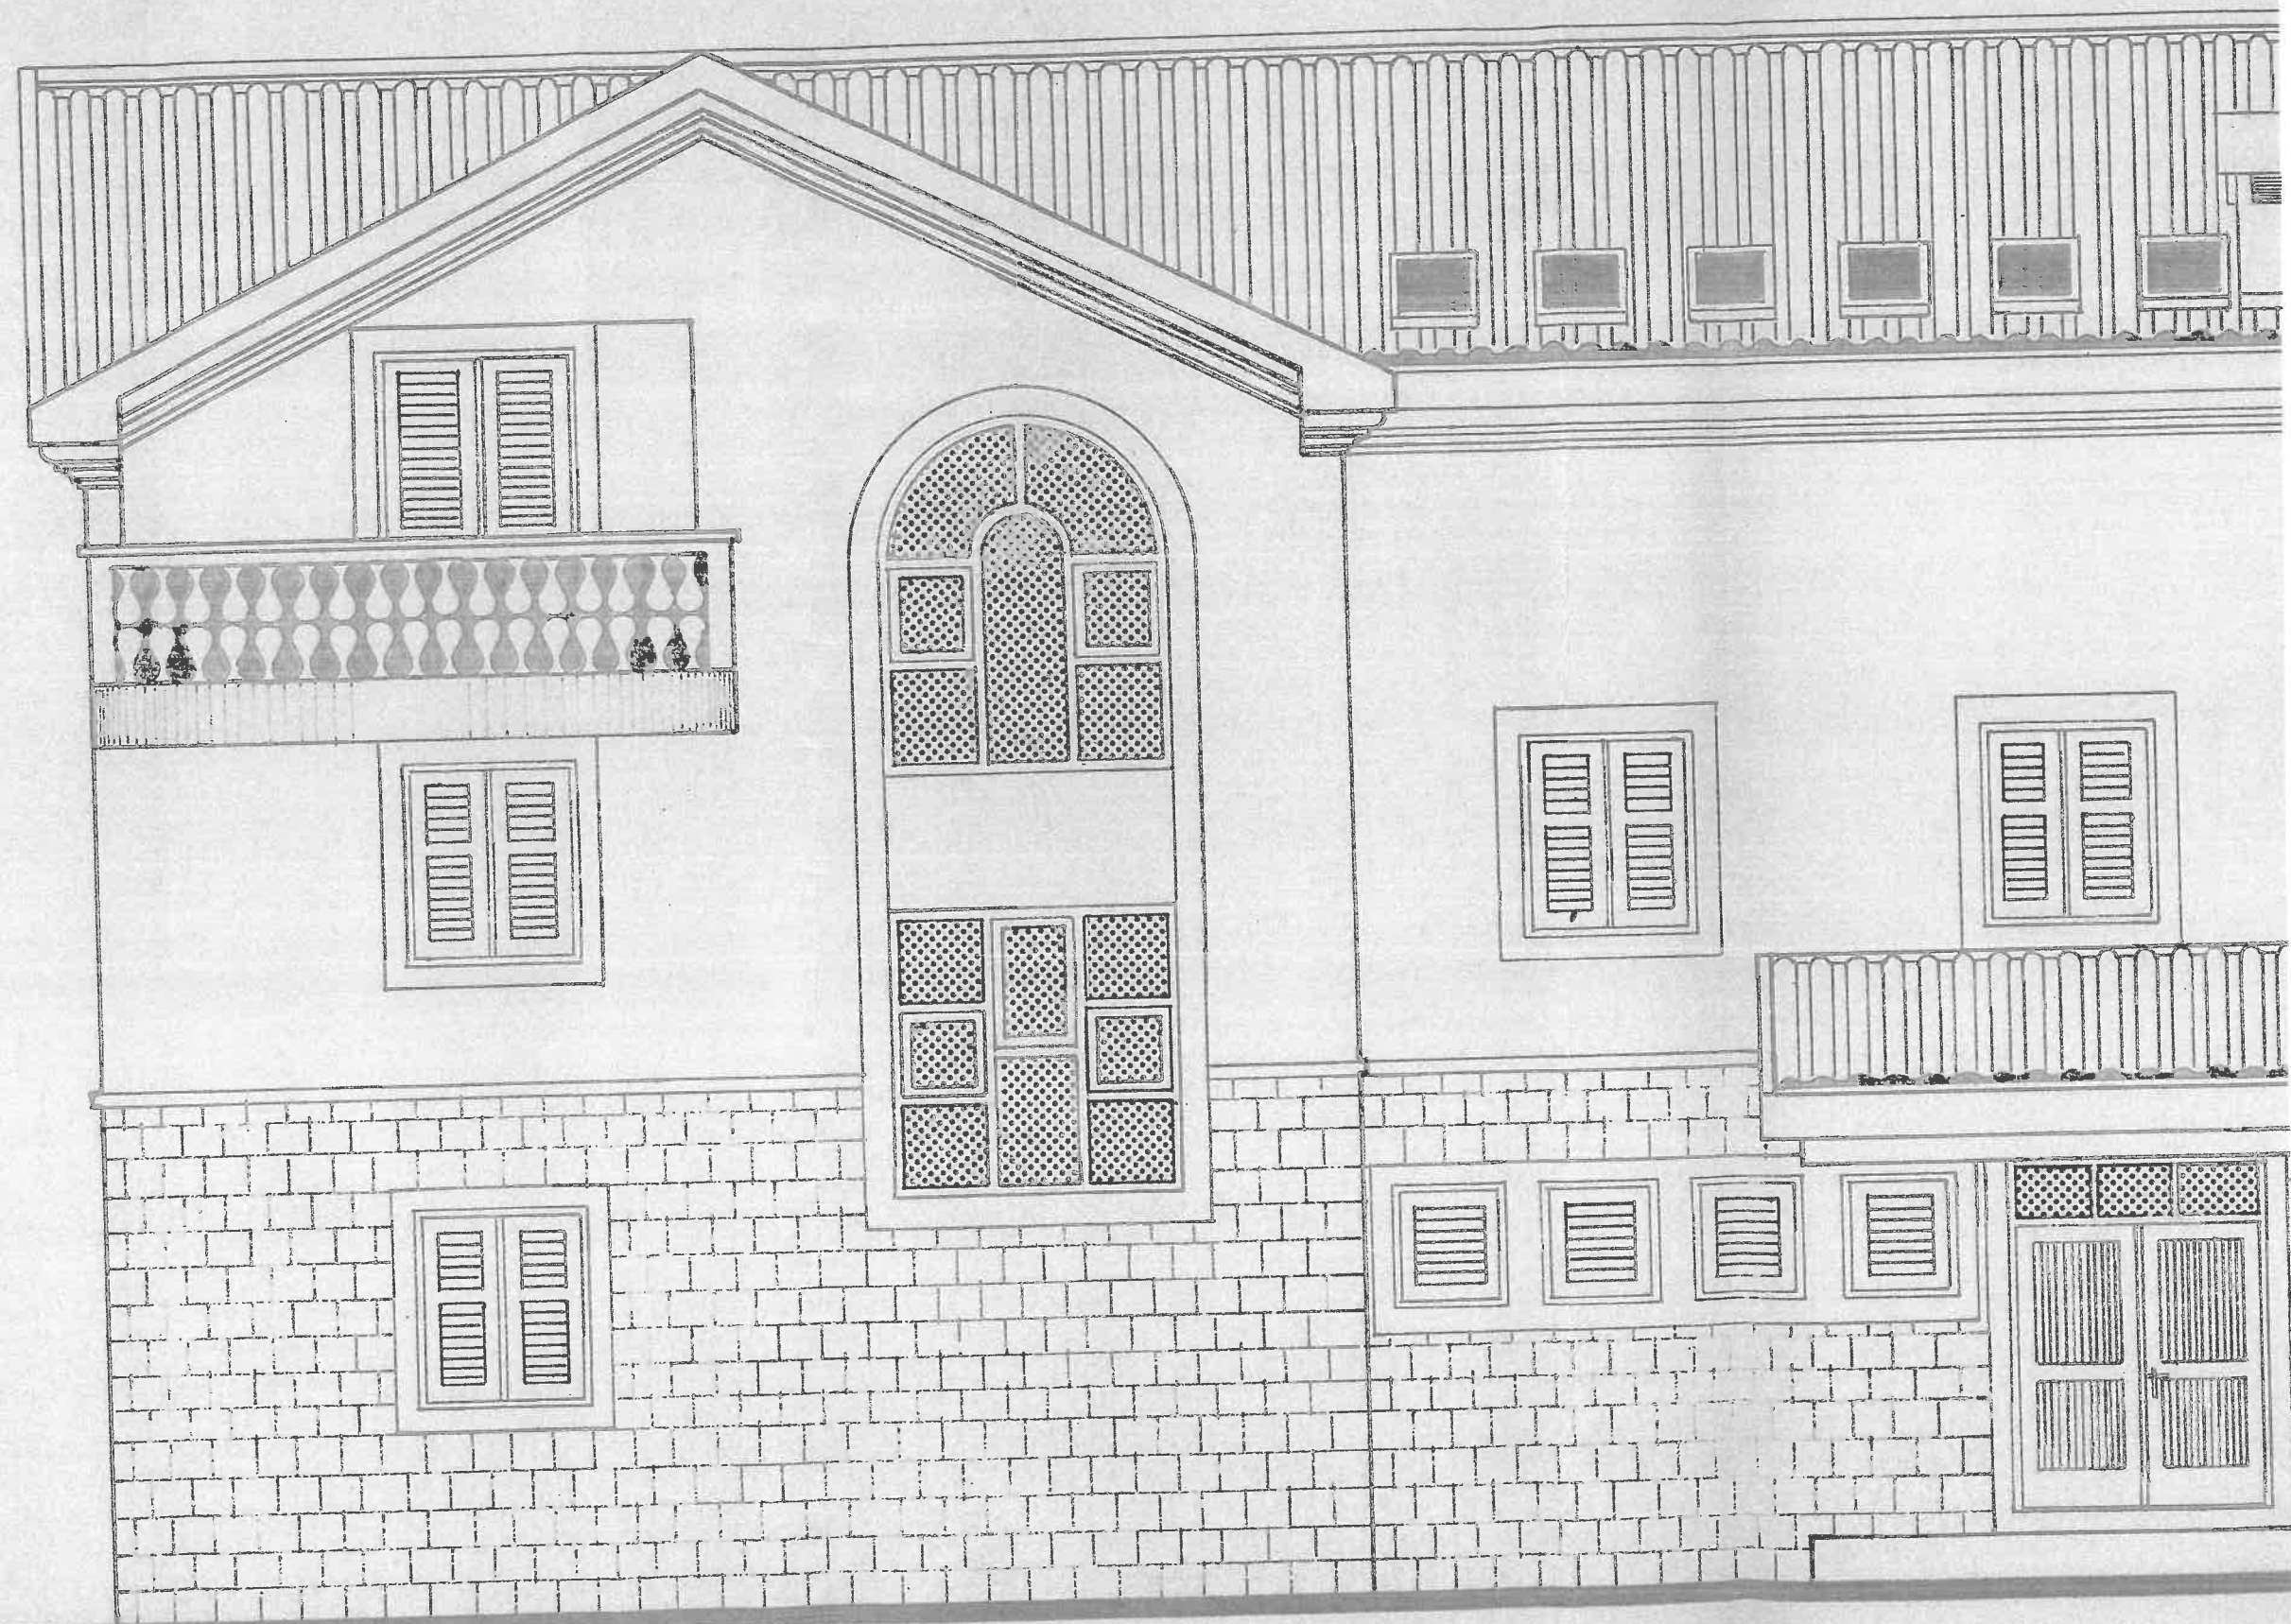


SJEVIERNA FASADA

R 1:50



crtao:
 PETAR SIRNIK dipl.ing.arh.
 Jovo Jancic dipl.ing.arh.
 PROJEKTOVANJE
 INŽINJERING
 KOOPERATIV
 50340 KOPOLJICA
 SLOVACIJA

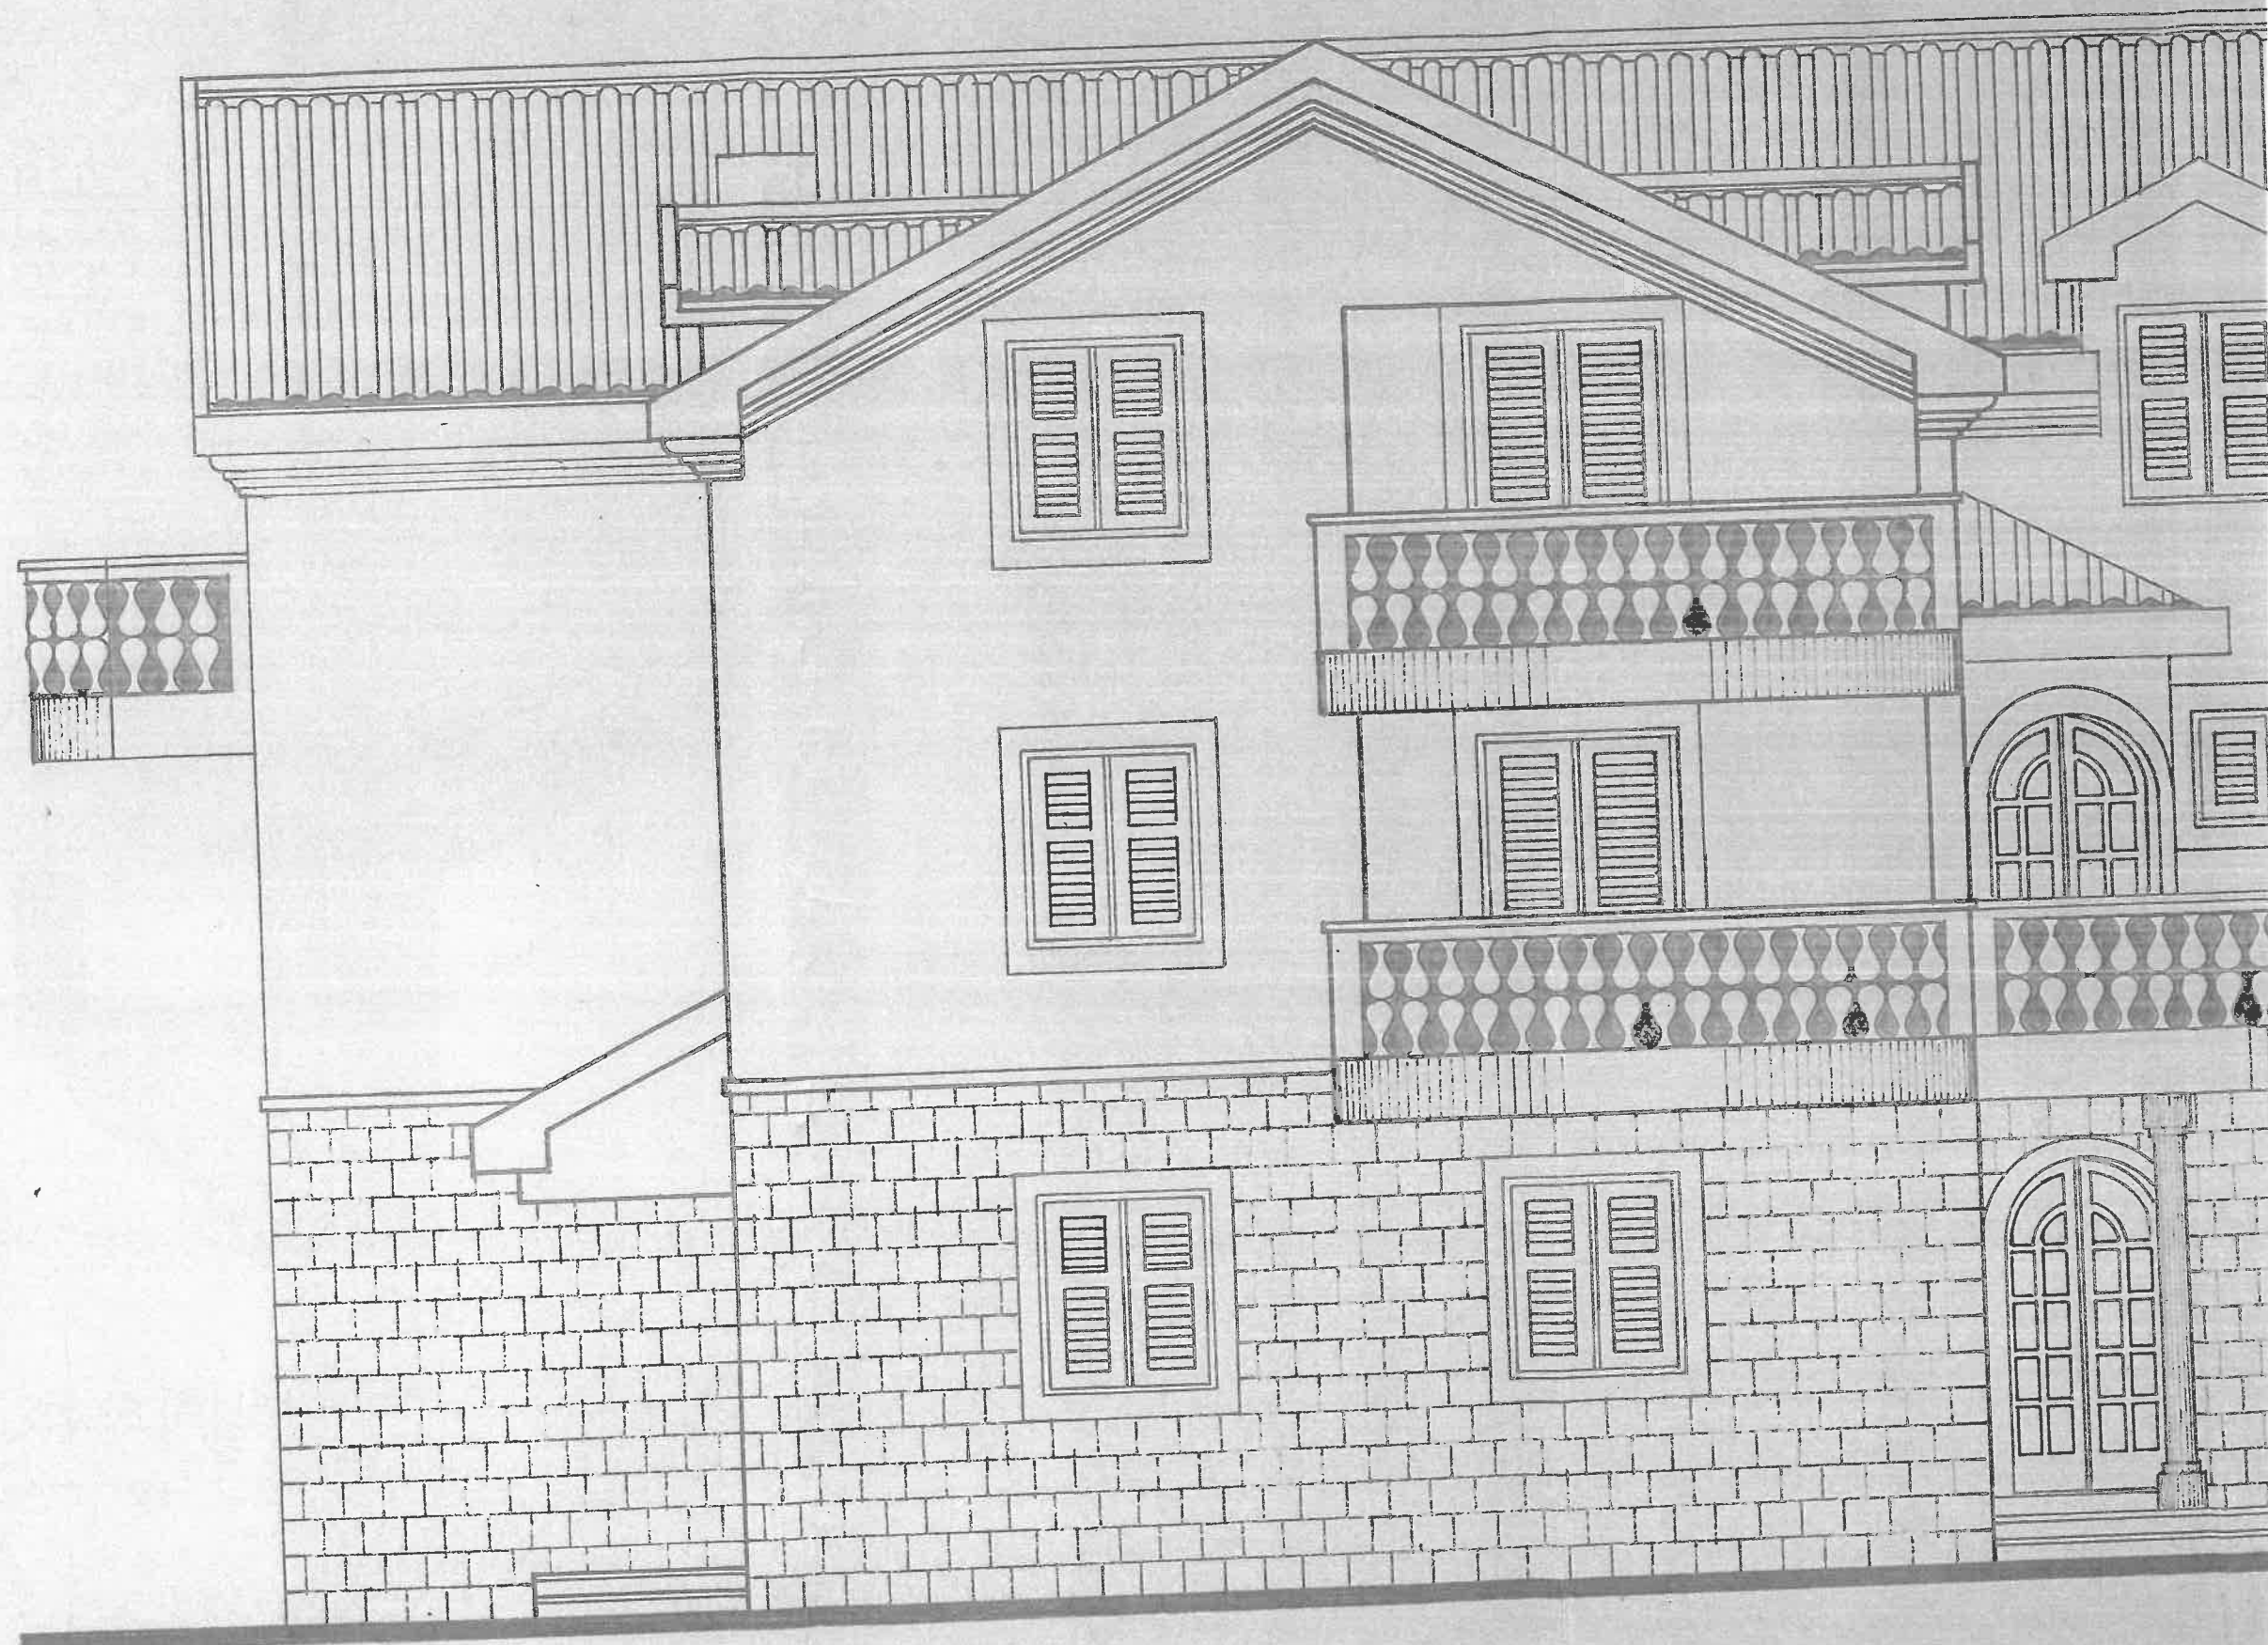

042

ZAPADNA FASADA

R 1:50



crtao:

PETAR SIRNIK dipl.ing.arh.

Sirnik *Arh.*
JOVO JANCIO dipl.ing.arh.
Arh.
KONZALTING
85340 HERCEG NOVI, YUGOSLAVIA
S. KOVAČEVIĆA 51

12/13