

Primljeno: 17-06-2022				
Organ. jed.	Klasif. znak	Red. br.	Prilog	Vrijednost
09-037/22-UP1-65				

\* Secretarijat za uređenje prostora  
(naziv organa kojem se podnosi zahtjev)

**PREDMET: ZAHTJEV ZA PRISTUP INFORMACIJI**

I. Na osnovu članova 3 i 18 Zakona o slobodnom pristupu informacijama („Sl. list Crne Gore“, br. 44/12) tražim pristup informaciji:

GD br. 16-up. 392/2 Vuković Dušan i Gogić  
Milovan od 18.08.1976.

(naziv informacije ili podaci na osnovu kojih se ona može identifikovati)

II. Pristup predmetnoj informaciji tražim u:

1.  cjelosti
2.  dijelu \_\_\_\_\_  
(naznačiti tačan dio informacije)

III. Pristup želim ostvariti:

1. neposrednim uvidom u prostorijama organa
2. prepisivanjem ili skeniranjem informacije od strane podnosioca zahtjeva u prostorijama organa
3. dostavljanjem kopije informacije podnosiocu zahtjeva od strane organa vlasti:
  - a) neposredno:
    - preuzima podnosilac zahtjeva
    - ličnom dostavom kurirskom na adresu \_\_\_\_\_
  - b) putem pošte na adresu \_\_\_\_\_
  - c) fax-om na broj \_\_\_\_\_
  - d) elektronskim putem na e-mail \_\_\_\_\_
  - e) \_\_\_\_\_  
(način i oblik koji odgovara potrebama podnosioca zahtjeva koji je lice sa invaliditetom)

IV. Podnosilac zahtjeva:

IVANA JACIMOVIC

(ime i prezime ili naziv pravno lice)



Broj: 09-037/22-upl-65/1

Tivat, 30 -06- 2022 godine

Sekretarijat za uređenje prostora Opštine Tivat, na osnovu člana 30 stav 1 Zakona o slobodnom pristupu informacijama („Sl.list Crne Gore” broj 44/12 i 30/17) i člana 18 i 23 Zakona o upravnom postupku („Sl.list Crne Gore”, broj 56/14, 20/15, 40/16 i 37/17), postupajući po zahtjevu Ivane Jaćimović iz Tivta, br. 09-037/22-upl-65 od 17.06.2022. godine, a radi pristupa informaciji, donosi sledeće:

### RJEŠENJE

1. Usvaja se zahtjev Ivane Jaćimović, broj 09-037/22-upl-65 od 17.06.2022. godine, pa se dozvoljava pristup informaciji na način da joj se kopira informacija:
  - a) „Rješenje Referata za građevinarstvo Odjeljenja za privredu i inspeksijske službe SO Tivat, br. 16-up. 392/2 od 18.08.1976. godine o odobrenju izgradnje stalnog objekta-porodične stambene zgrade na kat.par.br. 1115/22 KO Radovići, izdato na ime Dušan Vuković i Milovan Gogić;
  - b) Izvod iz glavnog projekta stambene zgrade tip 225 (naslovna strana i grafički prilozi-osnove temelja i podruma, prizemlja i sprata, presjeci i izgledi objekta), br. 8929 od jula 1976. godine, izrađen od strane Preduzeća za projektovanje objekata u građevinarstvu “Sigmoidprojekt” iz Beograda.”
2. Pristup informaciji iz tačke 1 ovog rješenja ostvariće se kopiranjem informacije podnosiocu zahtjeva.
3. Navedenu kopiju podnosioc zahtjeva preuzima lično.
4. Podnosilac zahtjeva se oslobađa troškova kopiranja imajući u vidu da se radi o neznatnim troškovima.
5. Žalba protiv ovog rješenje ne odlaže njegovo izvršenje.

### O b r a z l o ž e n j e

Sekretarijatu za uređenje prostora Opštine Tivat, obratila se Ivana Jaćimović iz Tivta, zahtjevom broj 09-037/22-upl-65 od 17.06.2022. godine, da joj se omogući pristup informaciji i to na način da joj se kopira: „GD br. 16-up.392/2 Vuković Dušan i Gogić Milovan od 18.08.1976. godine.“

U predmetnom postupku, Sekretarijat za uređenje prostora Opštine Tivat je utvrdio da posjeduje traženu informaciju, te da se u istoj ne nalaze podaci čijim bi se objelodanjivanjem ugrozio neki od interesa iz člana 14 Zakona o slobodnom pristupu informacijama, pa nalazi da zahtjev treba usvojiti kao osnovan, u skladu sa članom 13 i članom 21 stav 2 Zakona o slobodnom pristupu informacijama.

Podnosilac zahtjeva snosi troškove postupka za pristup informaciji koji se odnose na stvarne troškove organa vlasti radi kopiranja, skeniranja i dostavljanja tražene informacije, u skladu sa propisom Vlade Crne Gore“. Članom 4 Uredbe o naknadi troškova u postupku za pristup informacijama („Sl. list CG”, broj 66/2016), propisno je: „Organ vlasti može iz razloga ekonomičnosti i srazmjernosti, u cilju zaštite prava stranaka i javnog interesa, odlučiti da

podnosiocu zahtjeva ne naplaćuje troškove postupka ukoliko isti ne prelaze iznos od 2,00 €". Obzirom da u konkretnom slučaju, u skladu sa članom 2 Uredbe o naknadi troškova 1.00 eura (2 A4 format x 0.05 eura, crno bijelo i 9 A3 format x 0.10 eura, crno bijelo), stranka se oslobađa plaćanja istih.

Odredbom člana 13 Zakona o slobodnom pristupu informacijama propisano je da je organ vlasti dužan da fizičkom i pravnom licu koje traži pristup informaciji omogući pristup informaciji ili njenom dijelu koju posjeduje.

Shodno članu 36 Zakona o slobodnom pristupu informacijama („Sl.list Crne Gore” broj 44/12 i 30/17) žalba na ovo rješenje ne odlaže njegovo izvršenje.

Na osnovu izloženog, rješenje je kao u dispozitivu.

**Uputstvo o pravnoj zaštiti:** Protiv ovog rješenja može se izjaviti žalba Agenciji za zaštitu podataka o ličnosti i pristup informacijama u roku od 15 dana od dana prijema istog, neposredno ili preko ovog Sekretarijata. Žalba se podnosi u dva primjerka, sa dokazom o uplati 5,00 eura administrativne takse na žiro račun broj 510-9146777-39.

**Viša savjetnica III**

**Melita Brkan, spec.sci. pravnih nauka**

**SEKRETARKA SEKRETARIJATA**

**Milica Manojlović, dipl.inž.arh.**



**DOSTAVITI:**

- Ivana Jaćimović

- arhivi

SKUPŠTINA OPŠTINE TIVAT  
Odjeljenje za privredu i ins-  
pekcijske službe  
Referat za gradjevinarstvo  
Broj: 16-Up. 392/2  
Tivat, 20. VIII 1976 g.

Na osnovu člana 5. i 8/1 Odluke o gradjenju ("Službeni list SRCG" - op-  
štinski propisi, br. 12/69), a po molbi Vuković Dušana i Gogić Milevana  
\_\_\_\_\_, donosi

### R J E Š E N J E

### O ODOBRENJU IZGRADNJE STALNOG OBJEKTA

Odobrava se investitoru Vuković Dušana i Gogić Milevanu  
da može izgraditi objekat prema tehničkoj dokumentaciji na mjestu gradnje Radovići  
br. čest.zem. 1119/22 KO Radovići prema tehničkoj dokumentaci-  
ji zavēdenoj kod ovog organa pod br. 392/2.

Prije izgradnje objekta investitor je dužan da traži izlazak službenog li-  
ca na teren radi odredjivanja na licu mjesta gradjevinske linije i početnog ugla.

O danu početka radova investitor je dužan da pismeno obavijesti i gradje-  
vinsku inspekciju, tržišnu inspekciju i inspekciju rada.

Investitor je dužan da se tokom gradnje u svemu pridržava odredaba Od-  
luke o gradjenju, Odluke o gradjevinskom zemljištu i Odluke o vodama (sve u Službe-  
nom listu SRCG - opštinski propisi, br. 12/69) i uslova urbanističke, vodoprivredne  
i elektroenergetske saglasnosti.

Ovo odobrenje prestaje da važi ako se u roku od godinu dana ne izvrši  
minimum glavnih radova.

### Obrazloženje

Investitor Vuković Dušana i Gogić Milevan podnio je molbu za  
odobrenje izgradnje predmetnog objekta i priložio:

1. projektni elaborat kojeg je izradio Vuković Dušana i Gogić Milevan  
koji je označen šifrom-brojem Up. 392/2;
2. dokaz o pravu vlasništva korišćenja zemljišta,
3. urbanističku saglasnost,
4. elektroenergetsku saglasnost,
5. sanitarnu saglasnost,
6. vodoprivrednu saglasnost,
7. izjavu da izgradnjom neće prekoračiti maksimum zakonom dozvolje-  
nog vlasništva stambenog prostora,
8. priznanicu o uplati takse po tar.br. 28,30 ili 32. i 33. Zakona o  
taksama ("Sl.list SRCG", br.11/69),
9. priznanicu o uplati takse po članu 6. stav 1. i 2. Pravilnika o troško-  
vima sanitarnog nadzora ("Sl.list SRCG", br. 31/66),
10. priznanicu o uplati učešća i uredjenja gradjevinskog zemljišta po čl.  
31. i 43. Odluke o gradjevinskom zemljištu.


Ustanovljeno je da je dokumentacija potpuna, ispravna i da smetnji za  
gradnju predmetnog objekta nema, pa je riješeno kao u dispozitivu.

Dostaviti:  
2 x investitoru,  
gradj.inspekciji,  
u dosije tehn.dokumentacije i  
Arhivi.


REFERENT ZA GRADJEVINARSTVO,






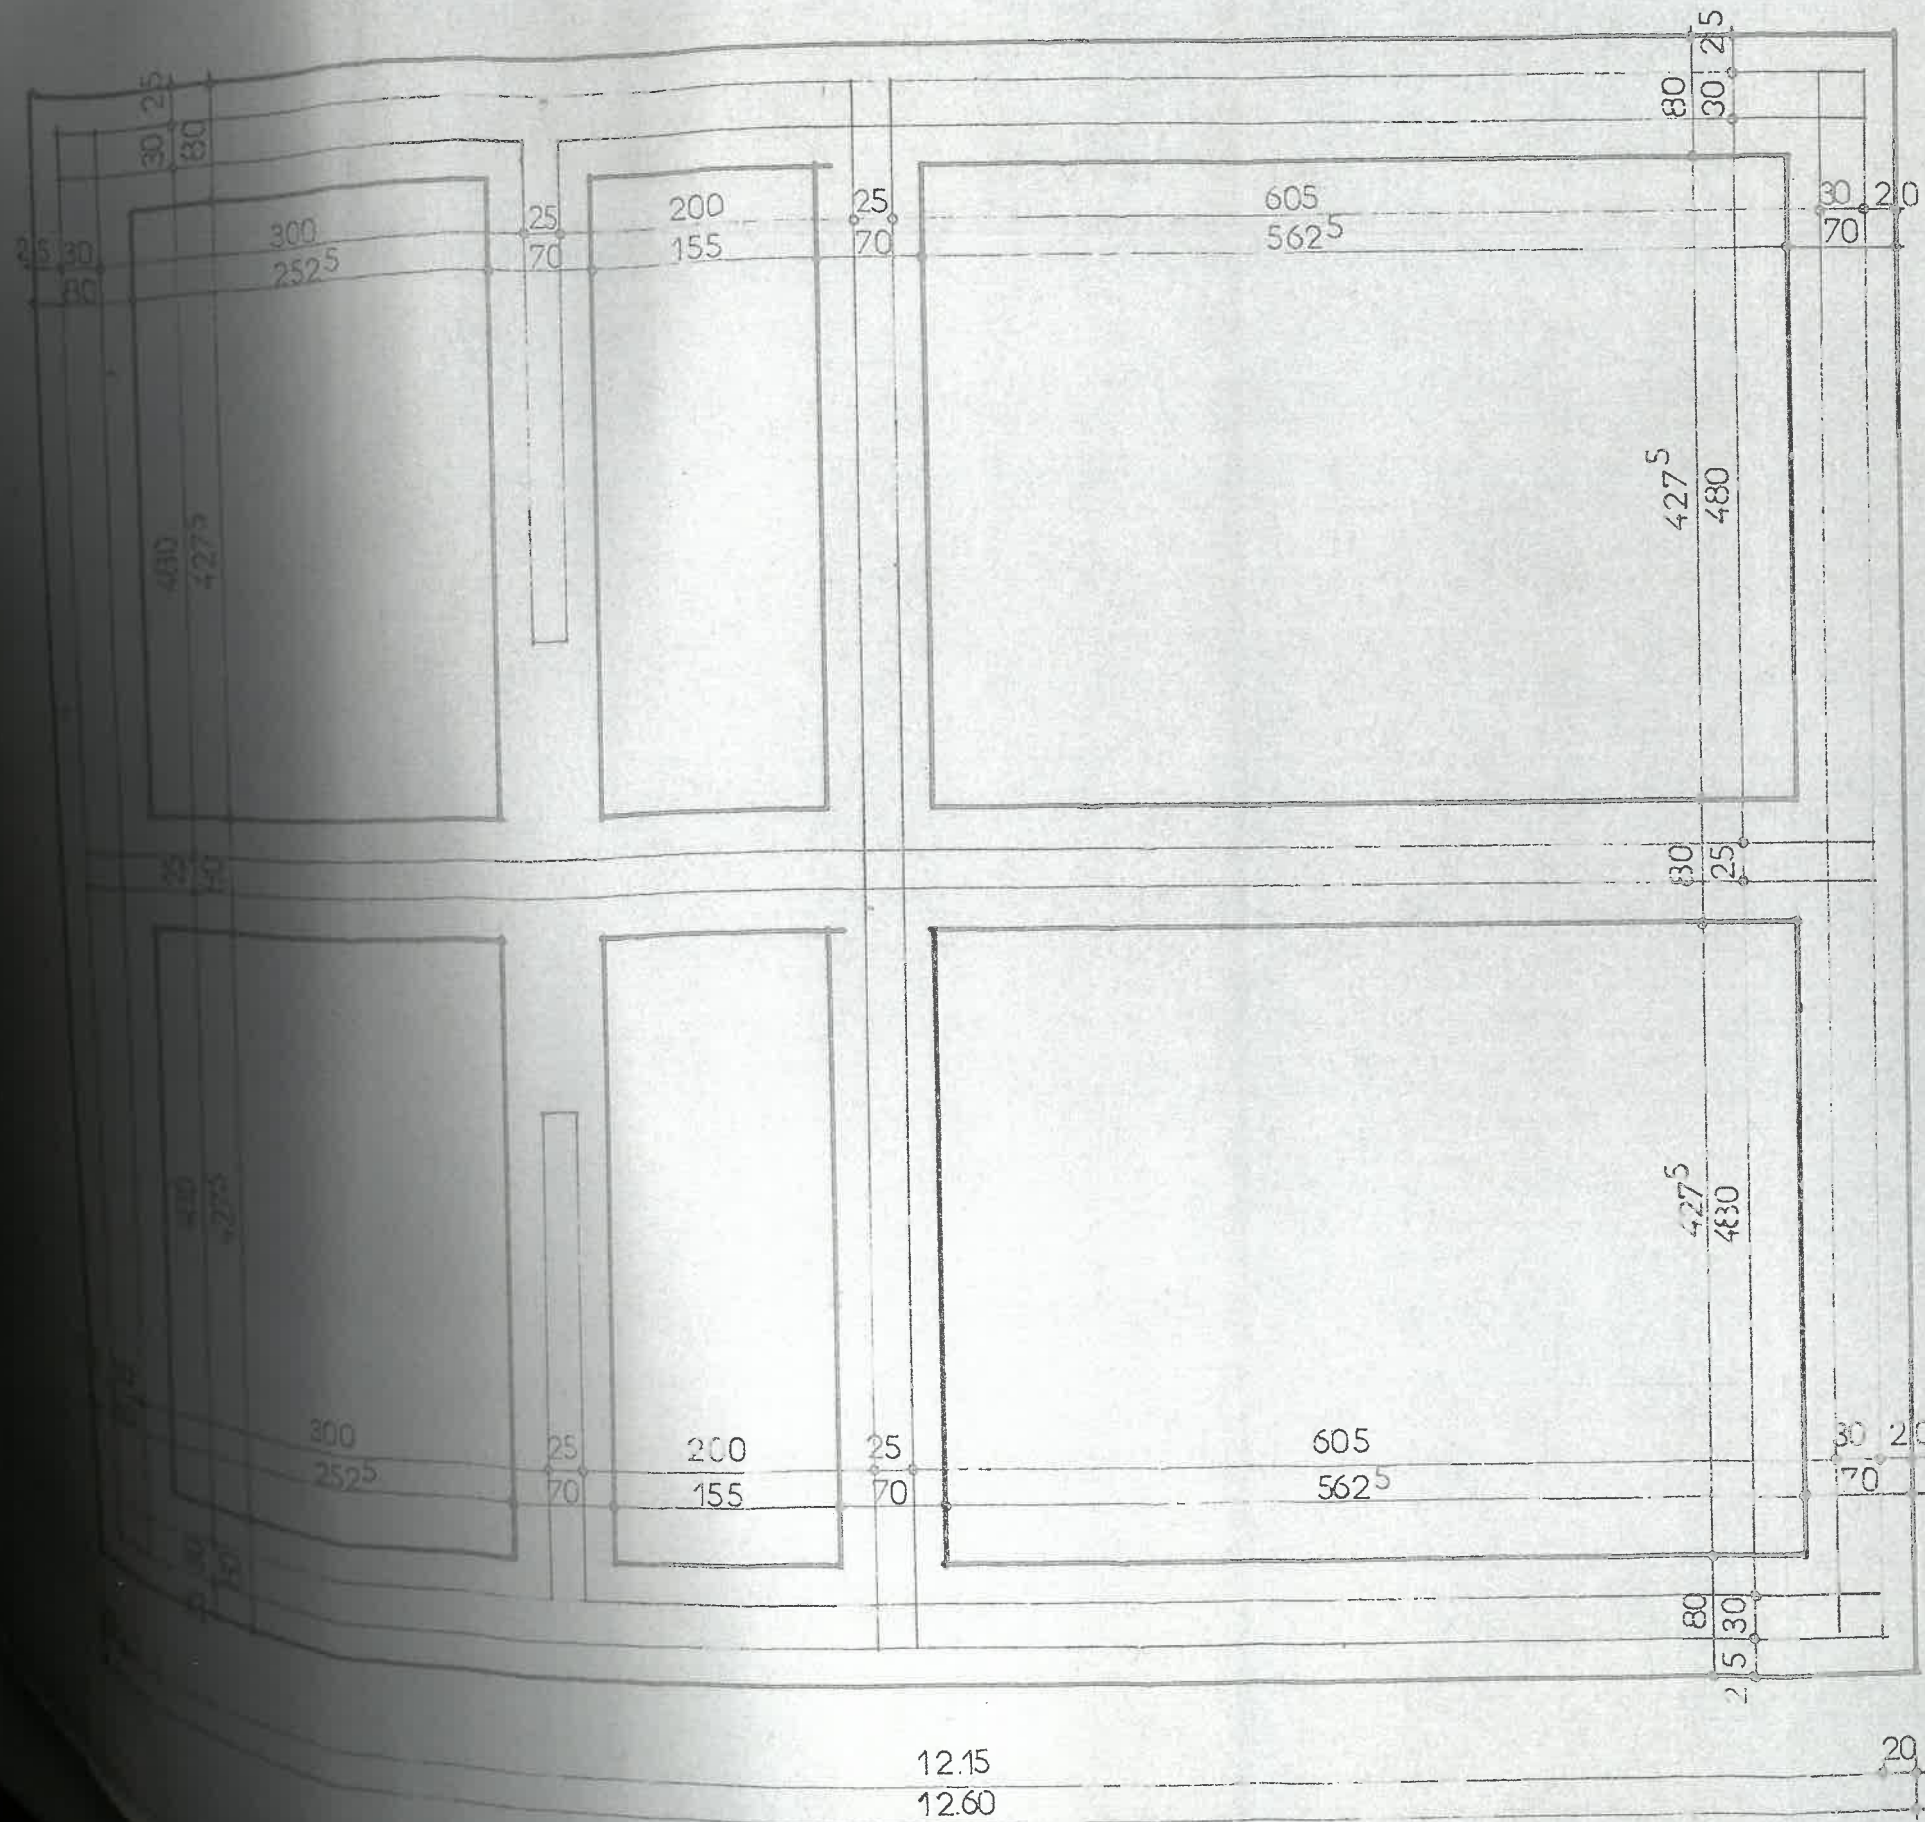


ОСНОВА ТЕМЕЛА  
1:50

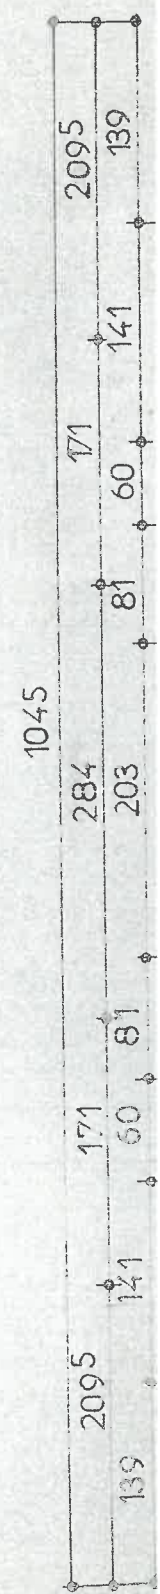



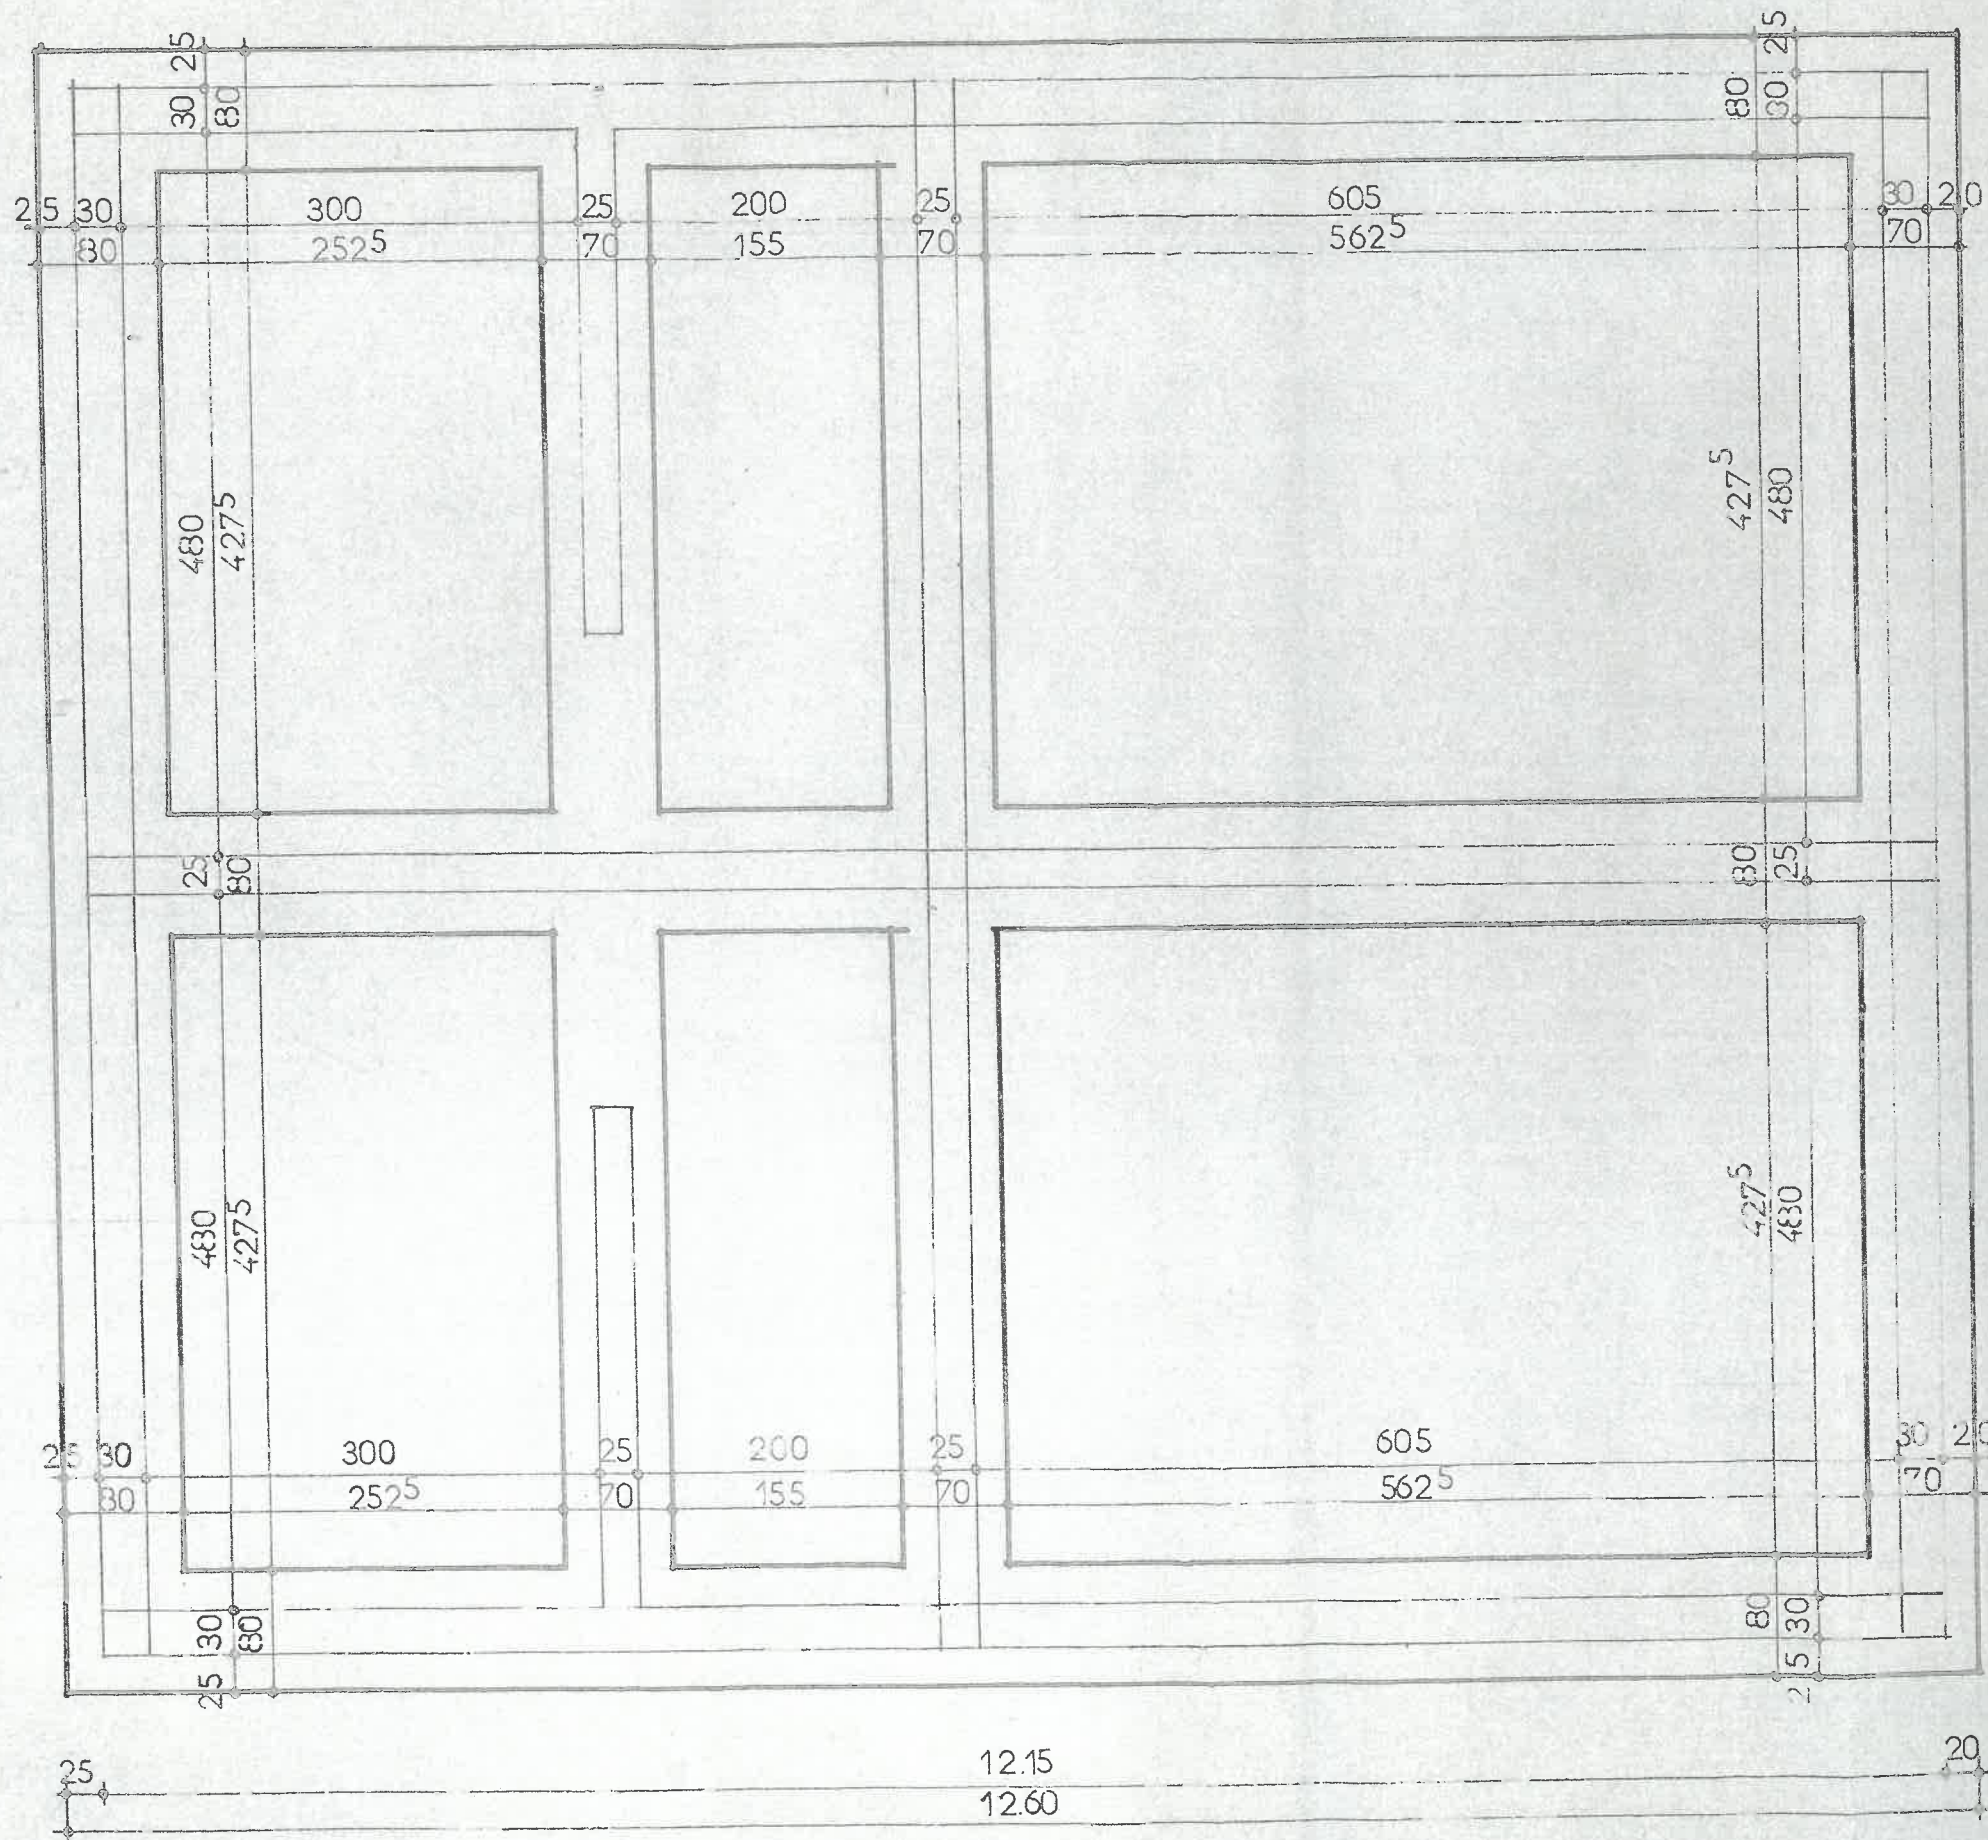


ОСНОВА ТЕМЕЛА  
1:50

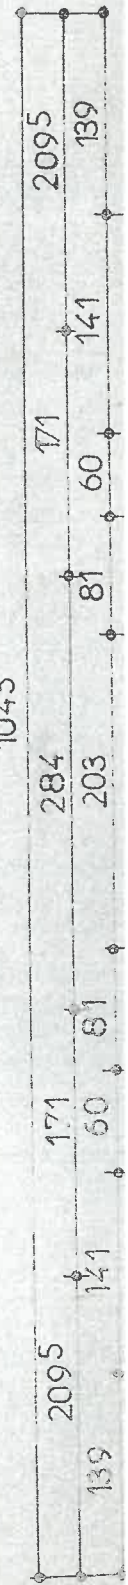




БЕТ. БЛОКОВ  
 АРМ. БЕТОН

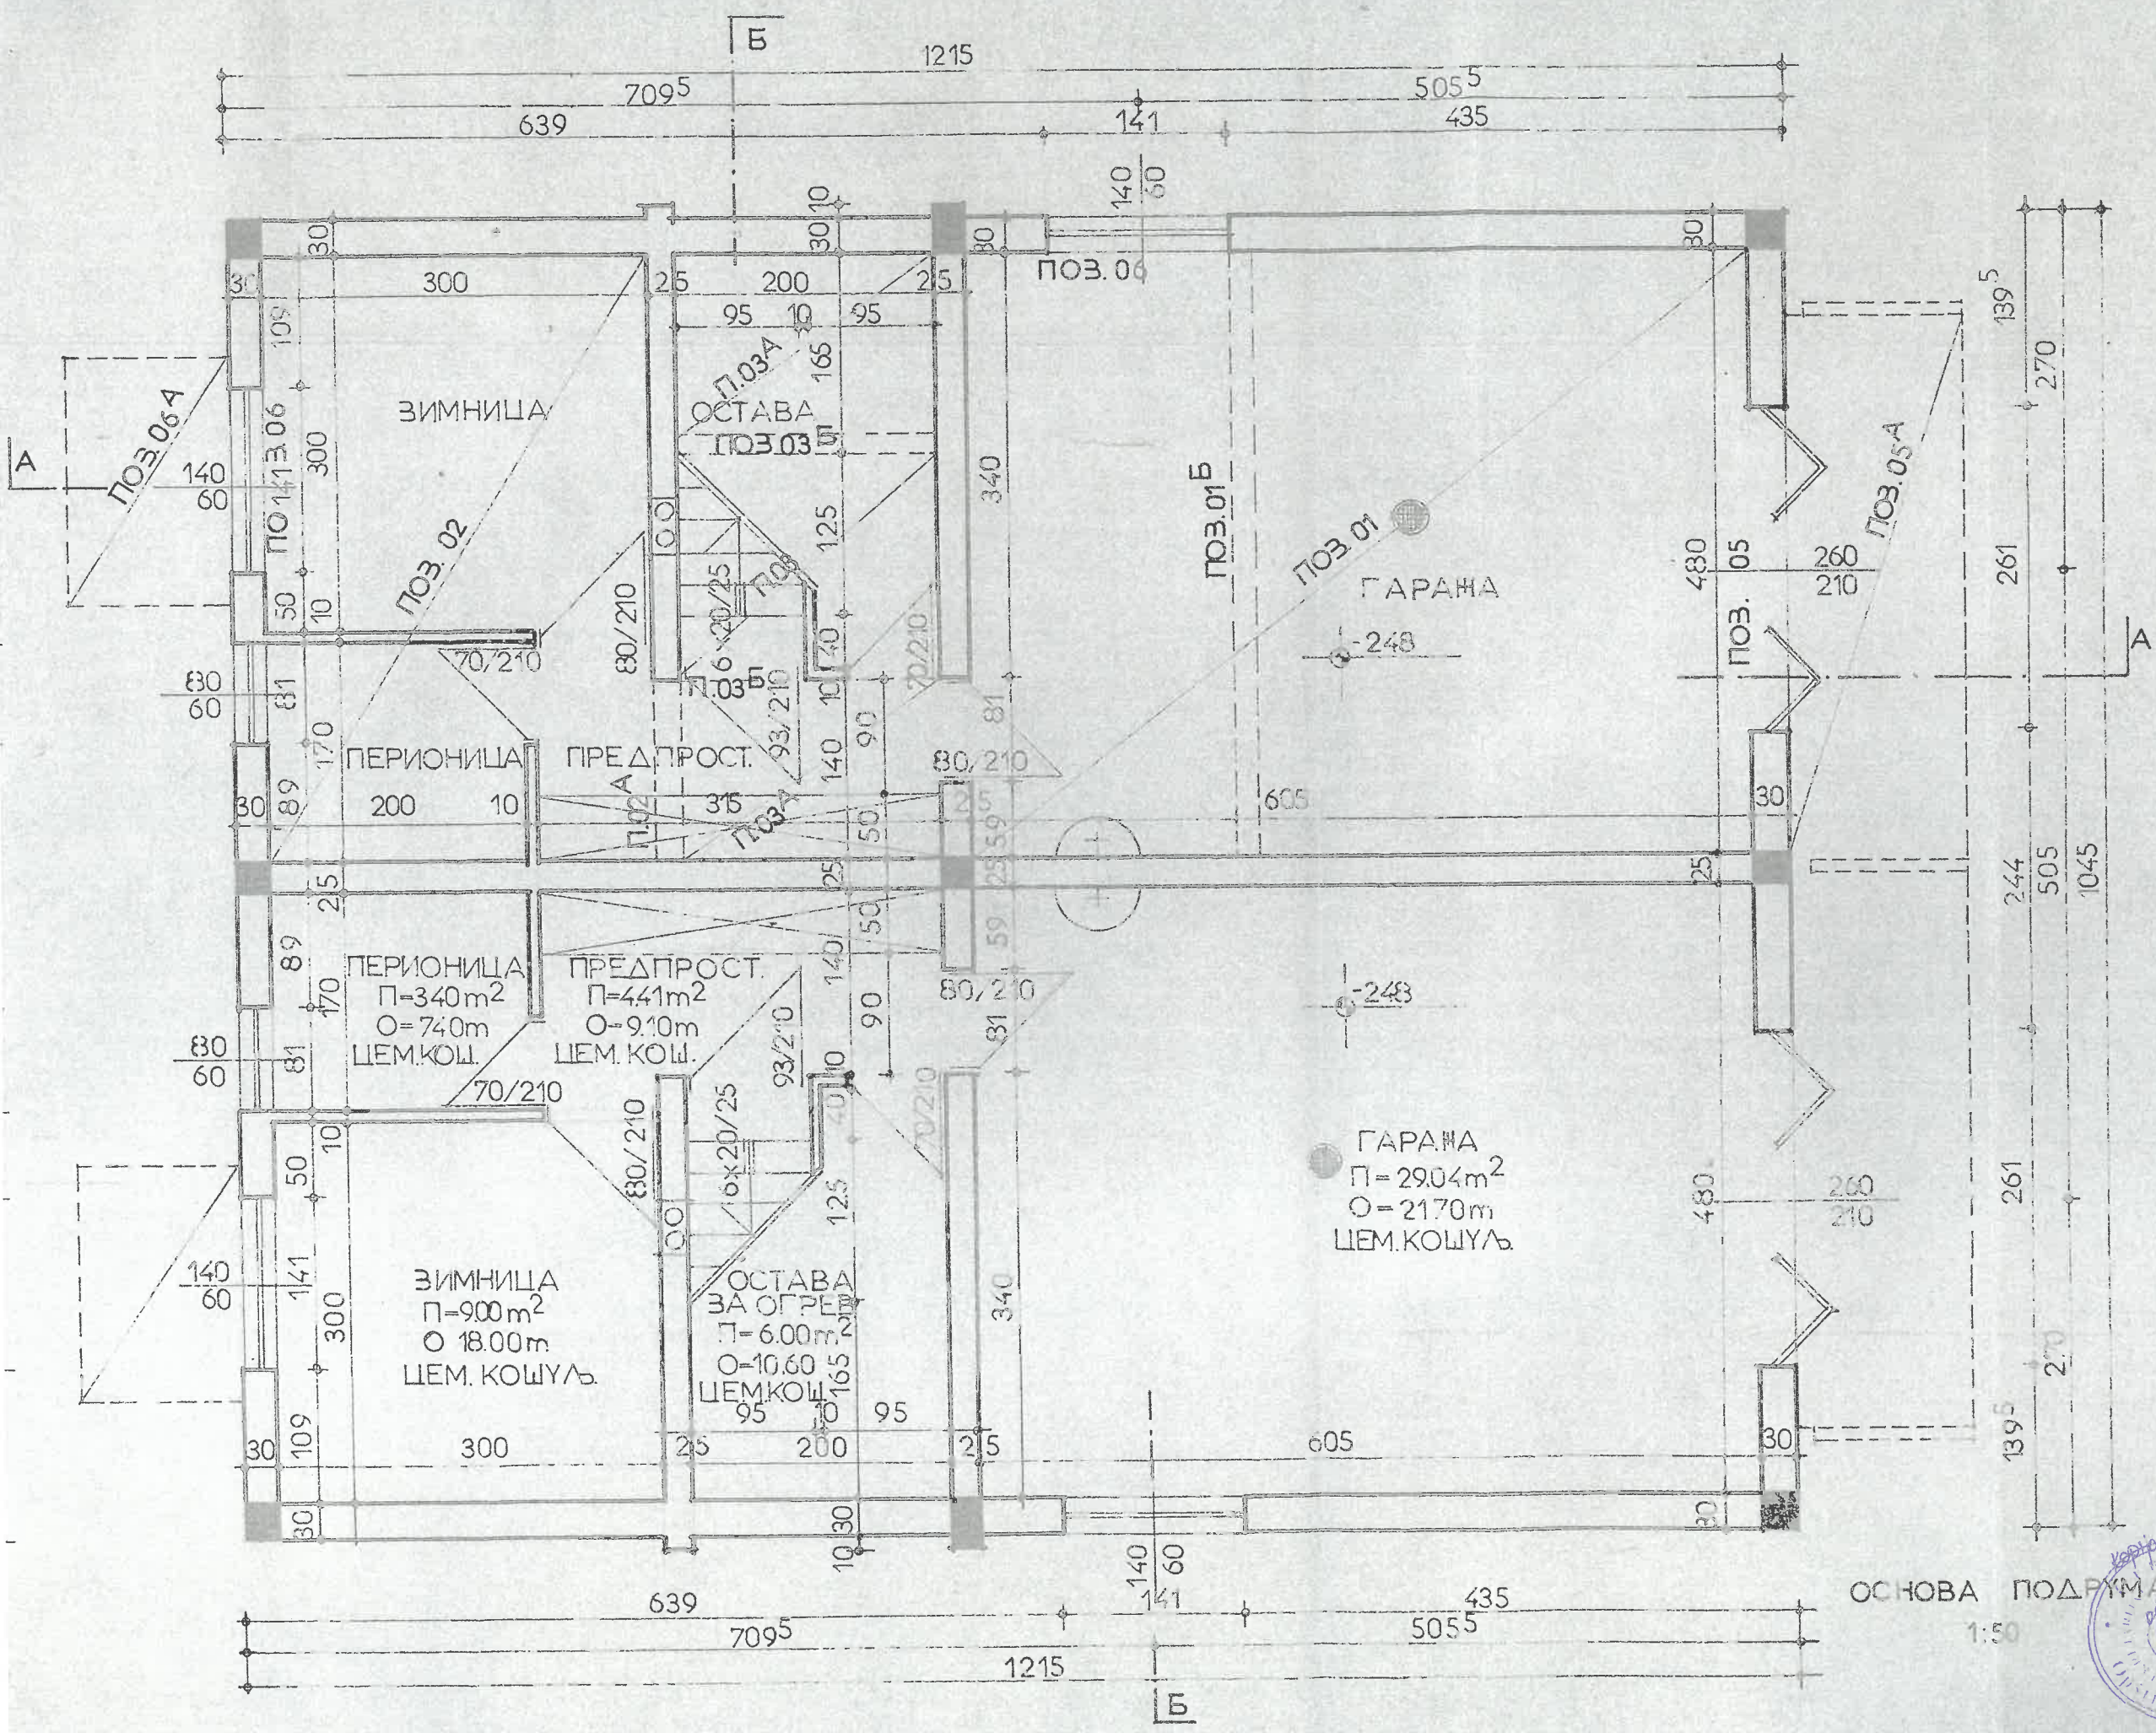

СТАМБ. ЗГРАДА  
 П 1 ТИП 225А  
 ГЛ. ПРОЈЕКАТ  
 ОСНОВА ТЕМЕ-  
 ЉА И ПОДРУМА 1:50  
 ИНЖ. Б. МИТИЋ  
 ТЕХ. Љ. БАТАЛО  
 ИНЖ. П. ВУКОВИЋ




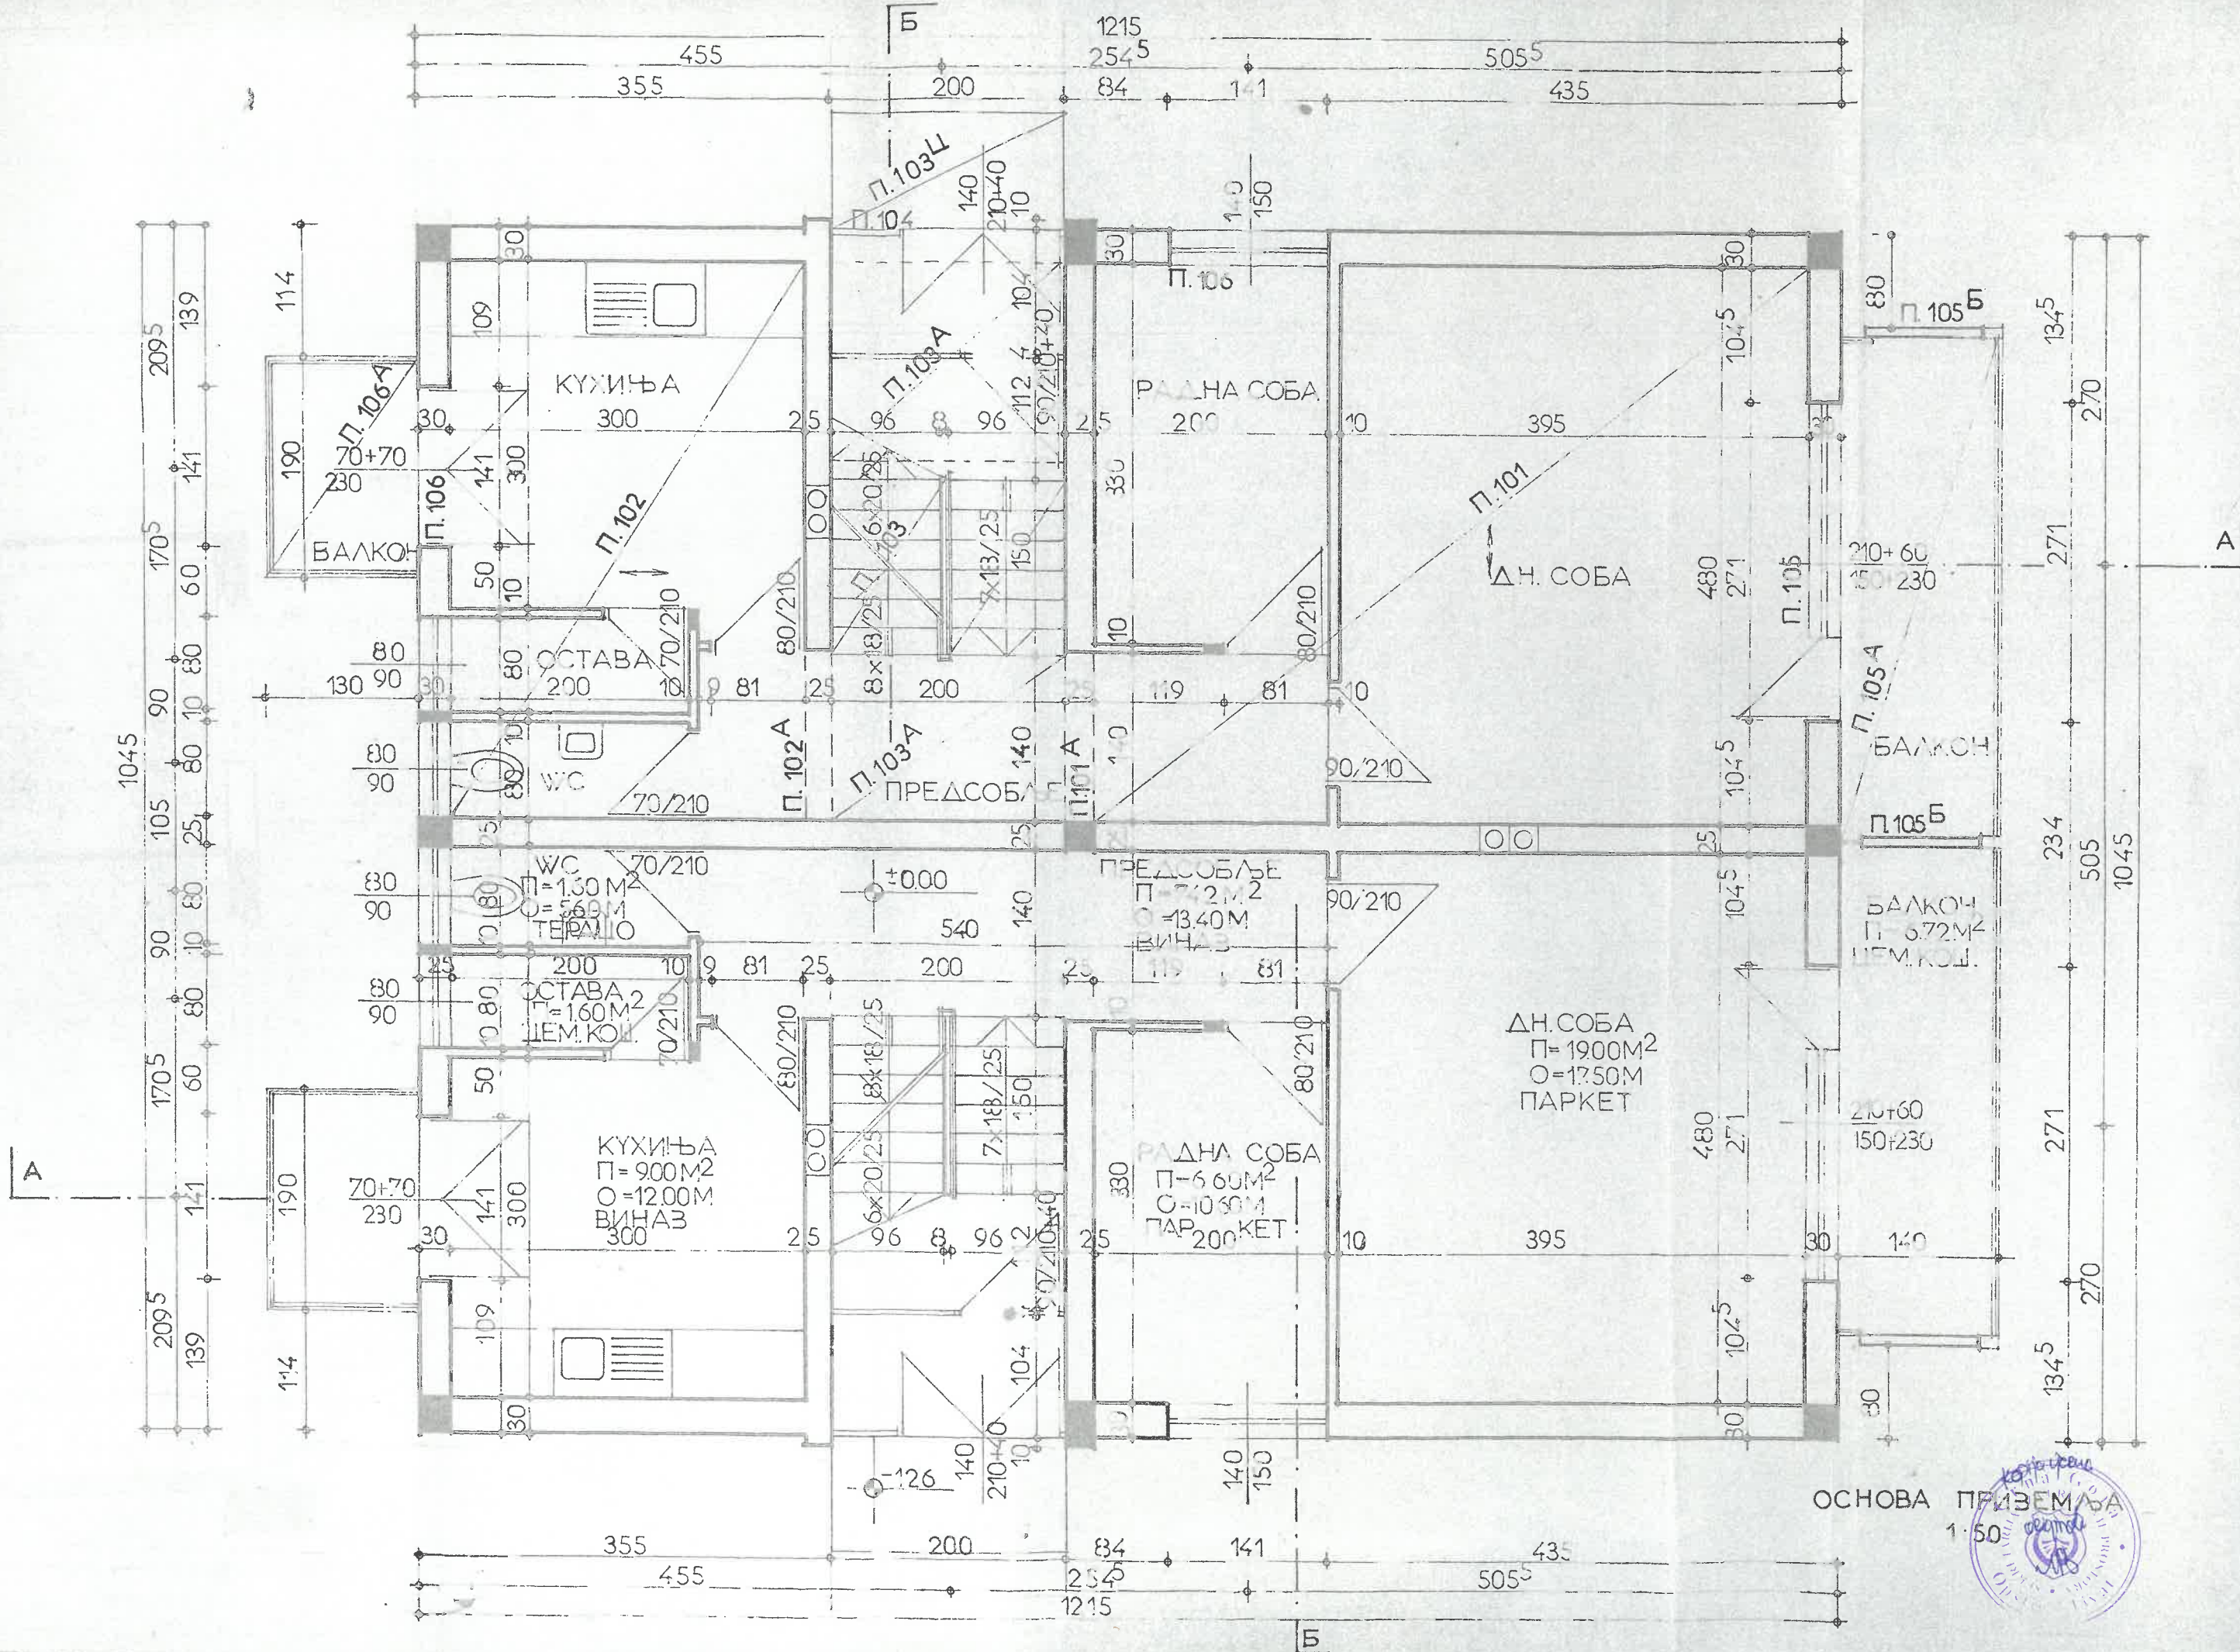

ОСНОВА ПРИЗЕМА  
1:50






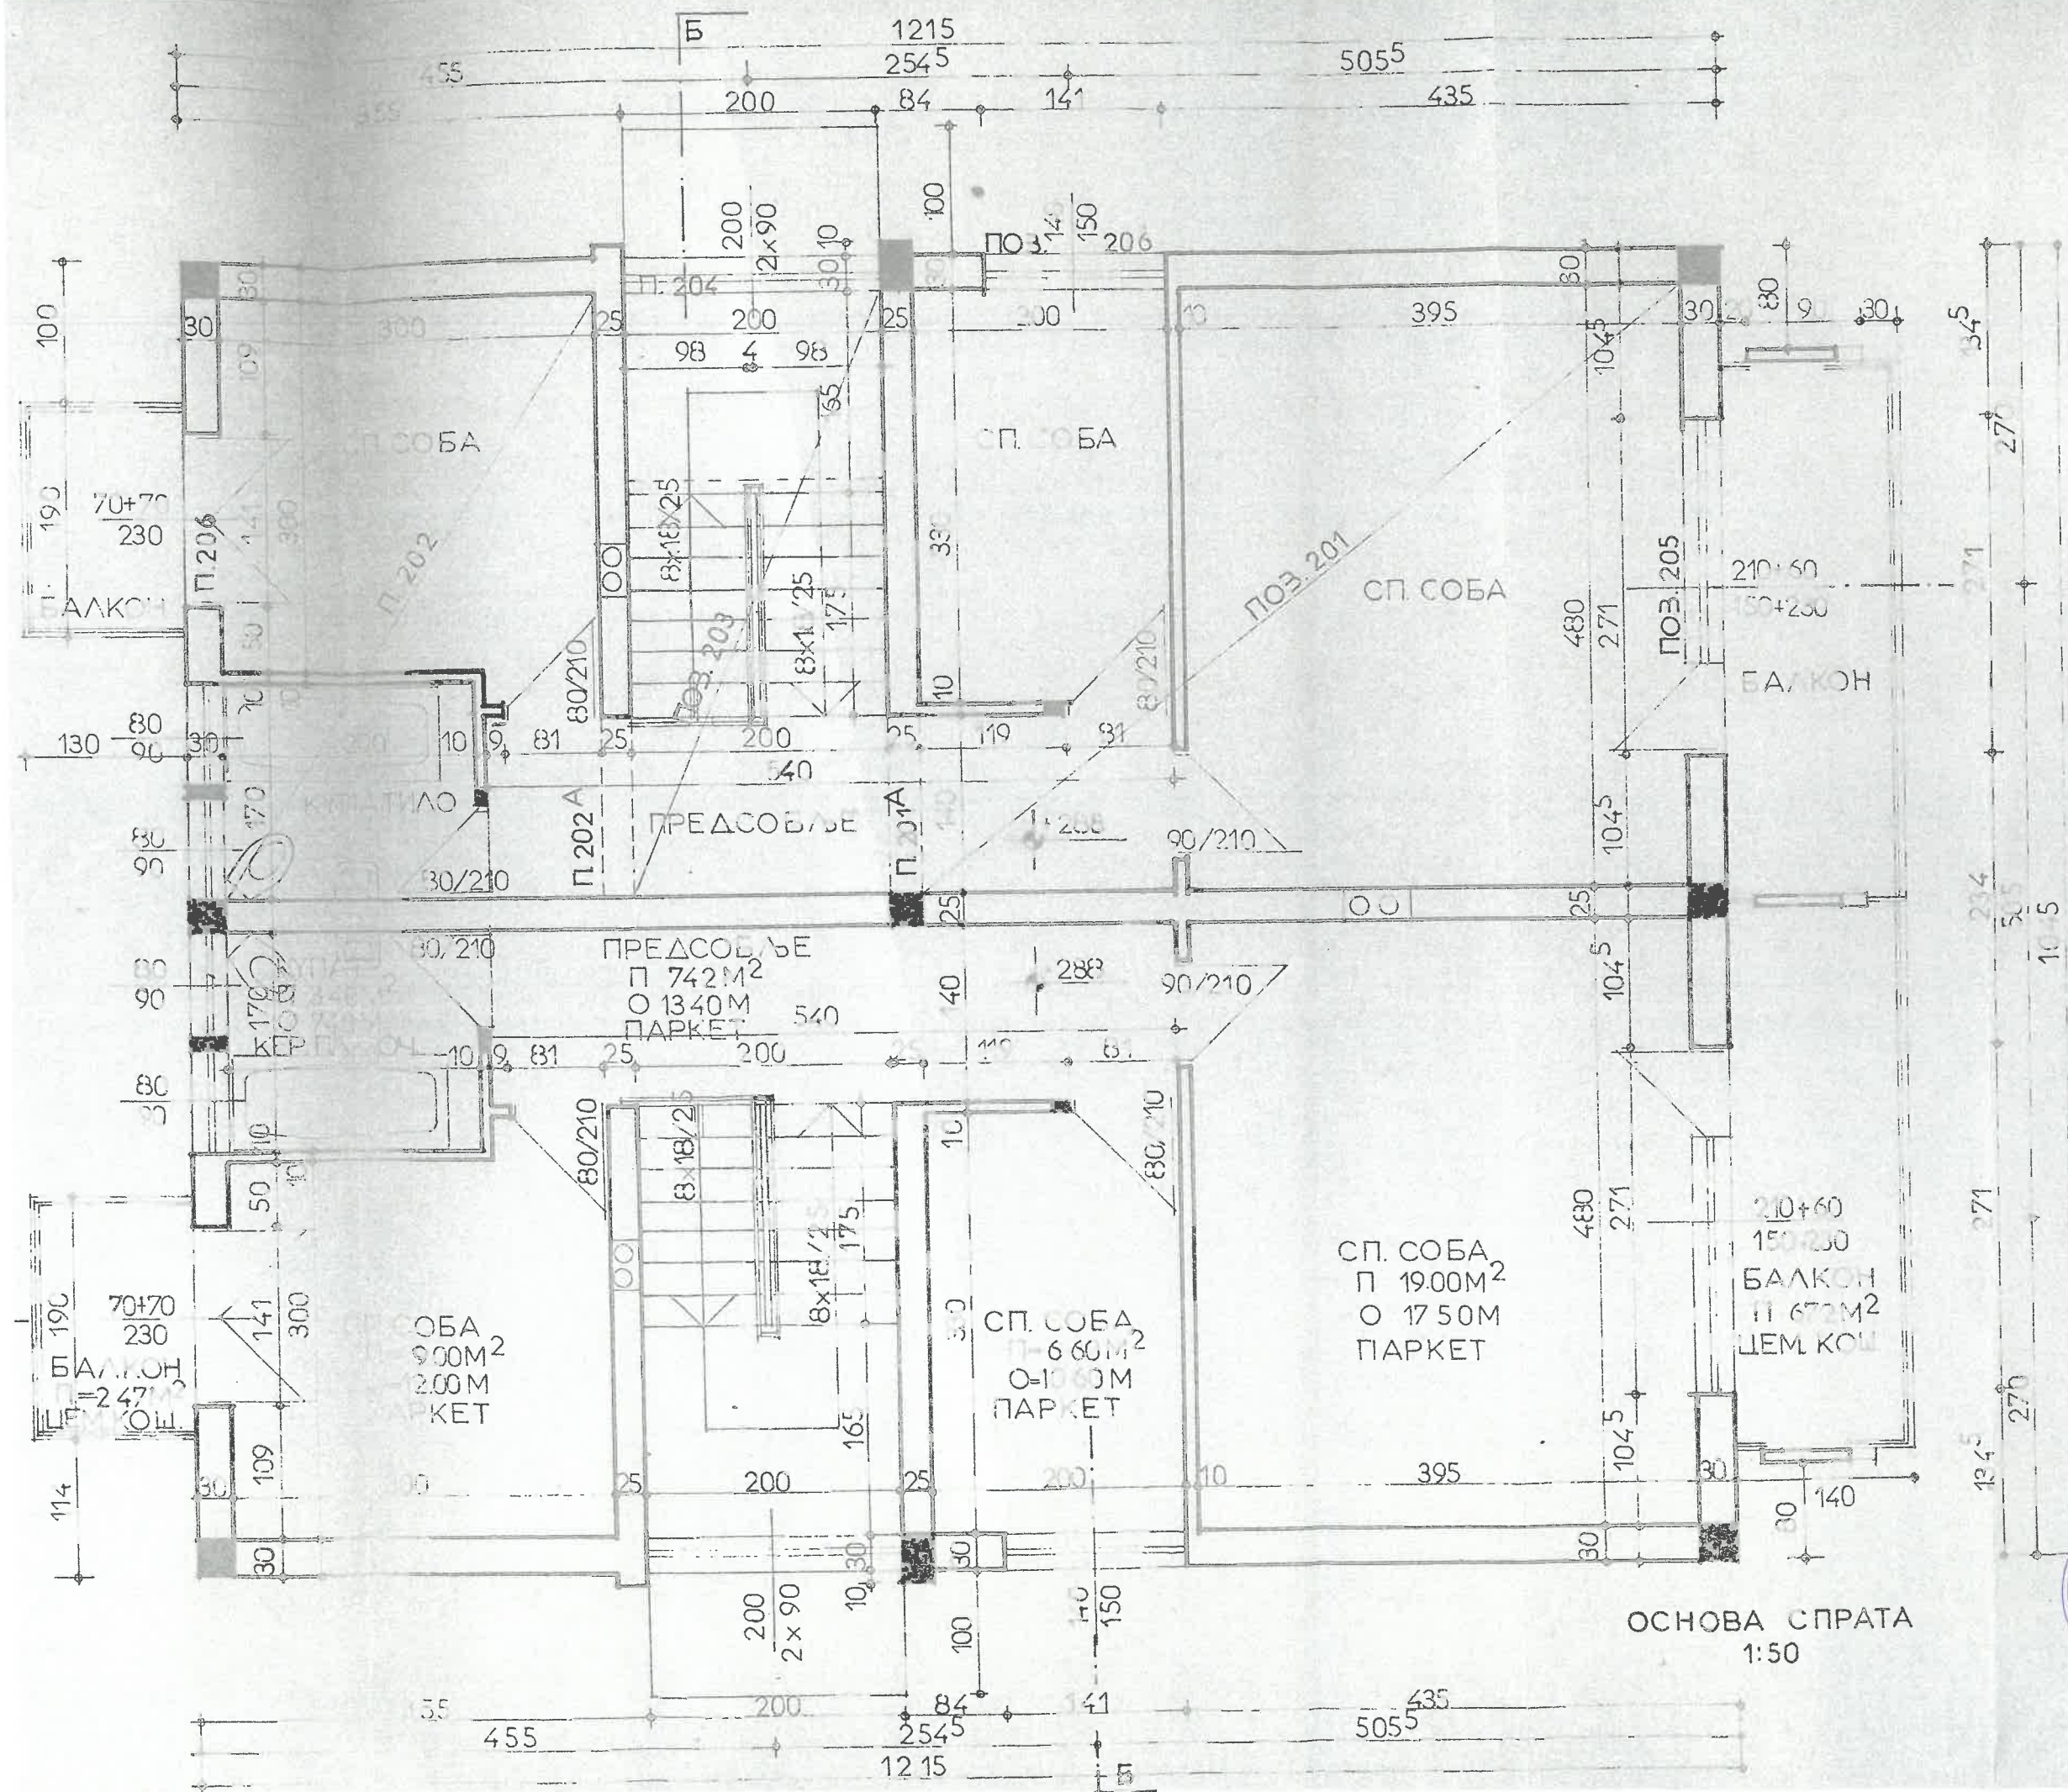


ГИТЕР БЛОКОВИ  
 АРМ. БЕТОН

СТАМ. ЗГРАДА  
 П+1 ТИП 225А  
 ГЛ. ПРОЈЕКАТ  
 ОСНОВА ПРИ-  
 ЗЕМЉА И СПРАТА 1:50  
 ИНЖ. Б. МИТИЋ  
 — — —  
 ТЕХ.Љ. БАТАЛО  
 ИНЖ. П. ВУКОВИЋ

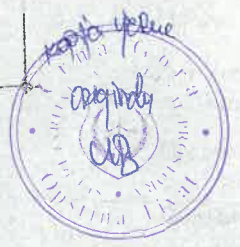

ОСНОВА СПРАТА  
 1:50



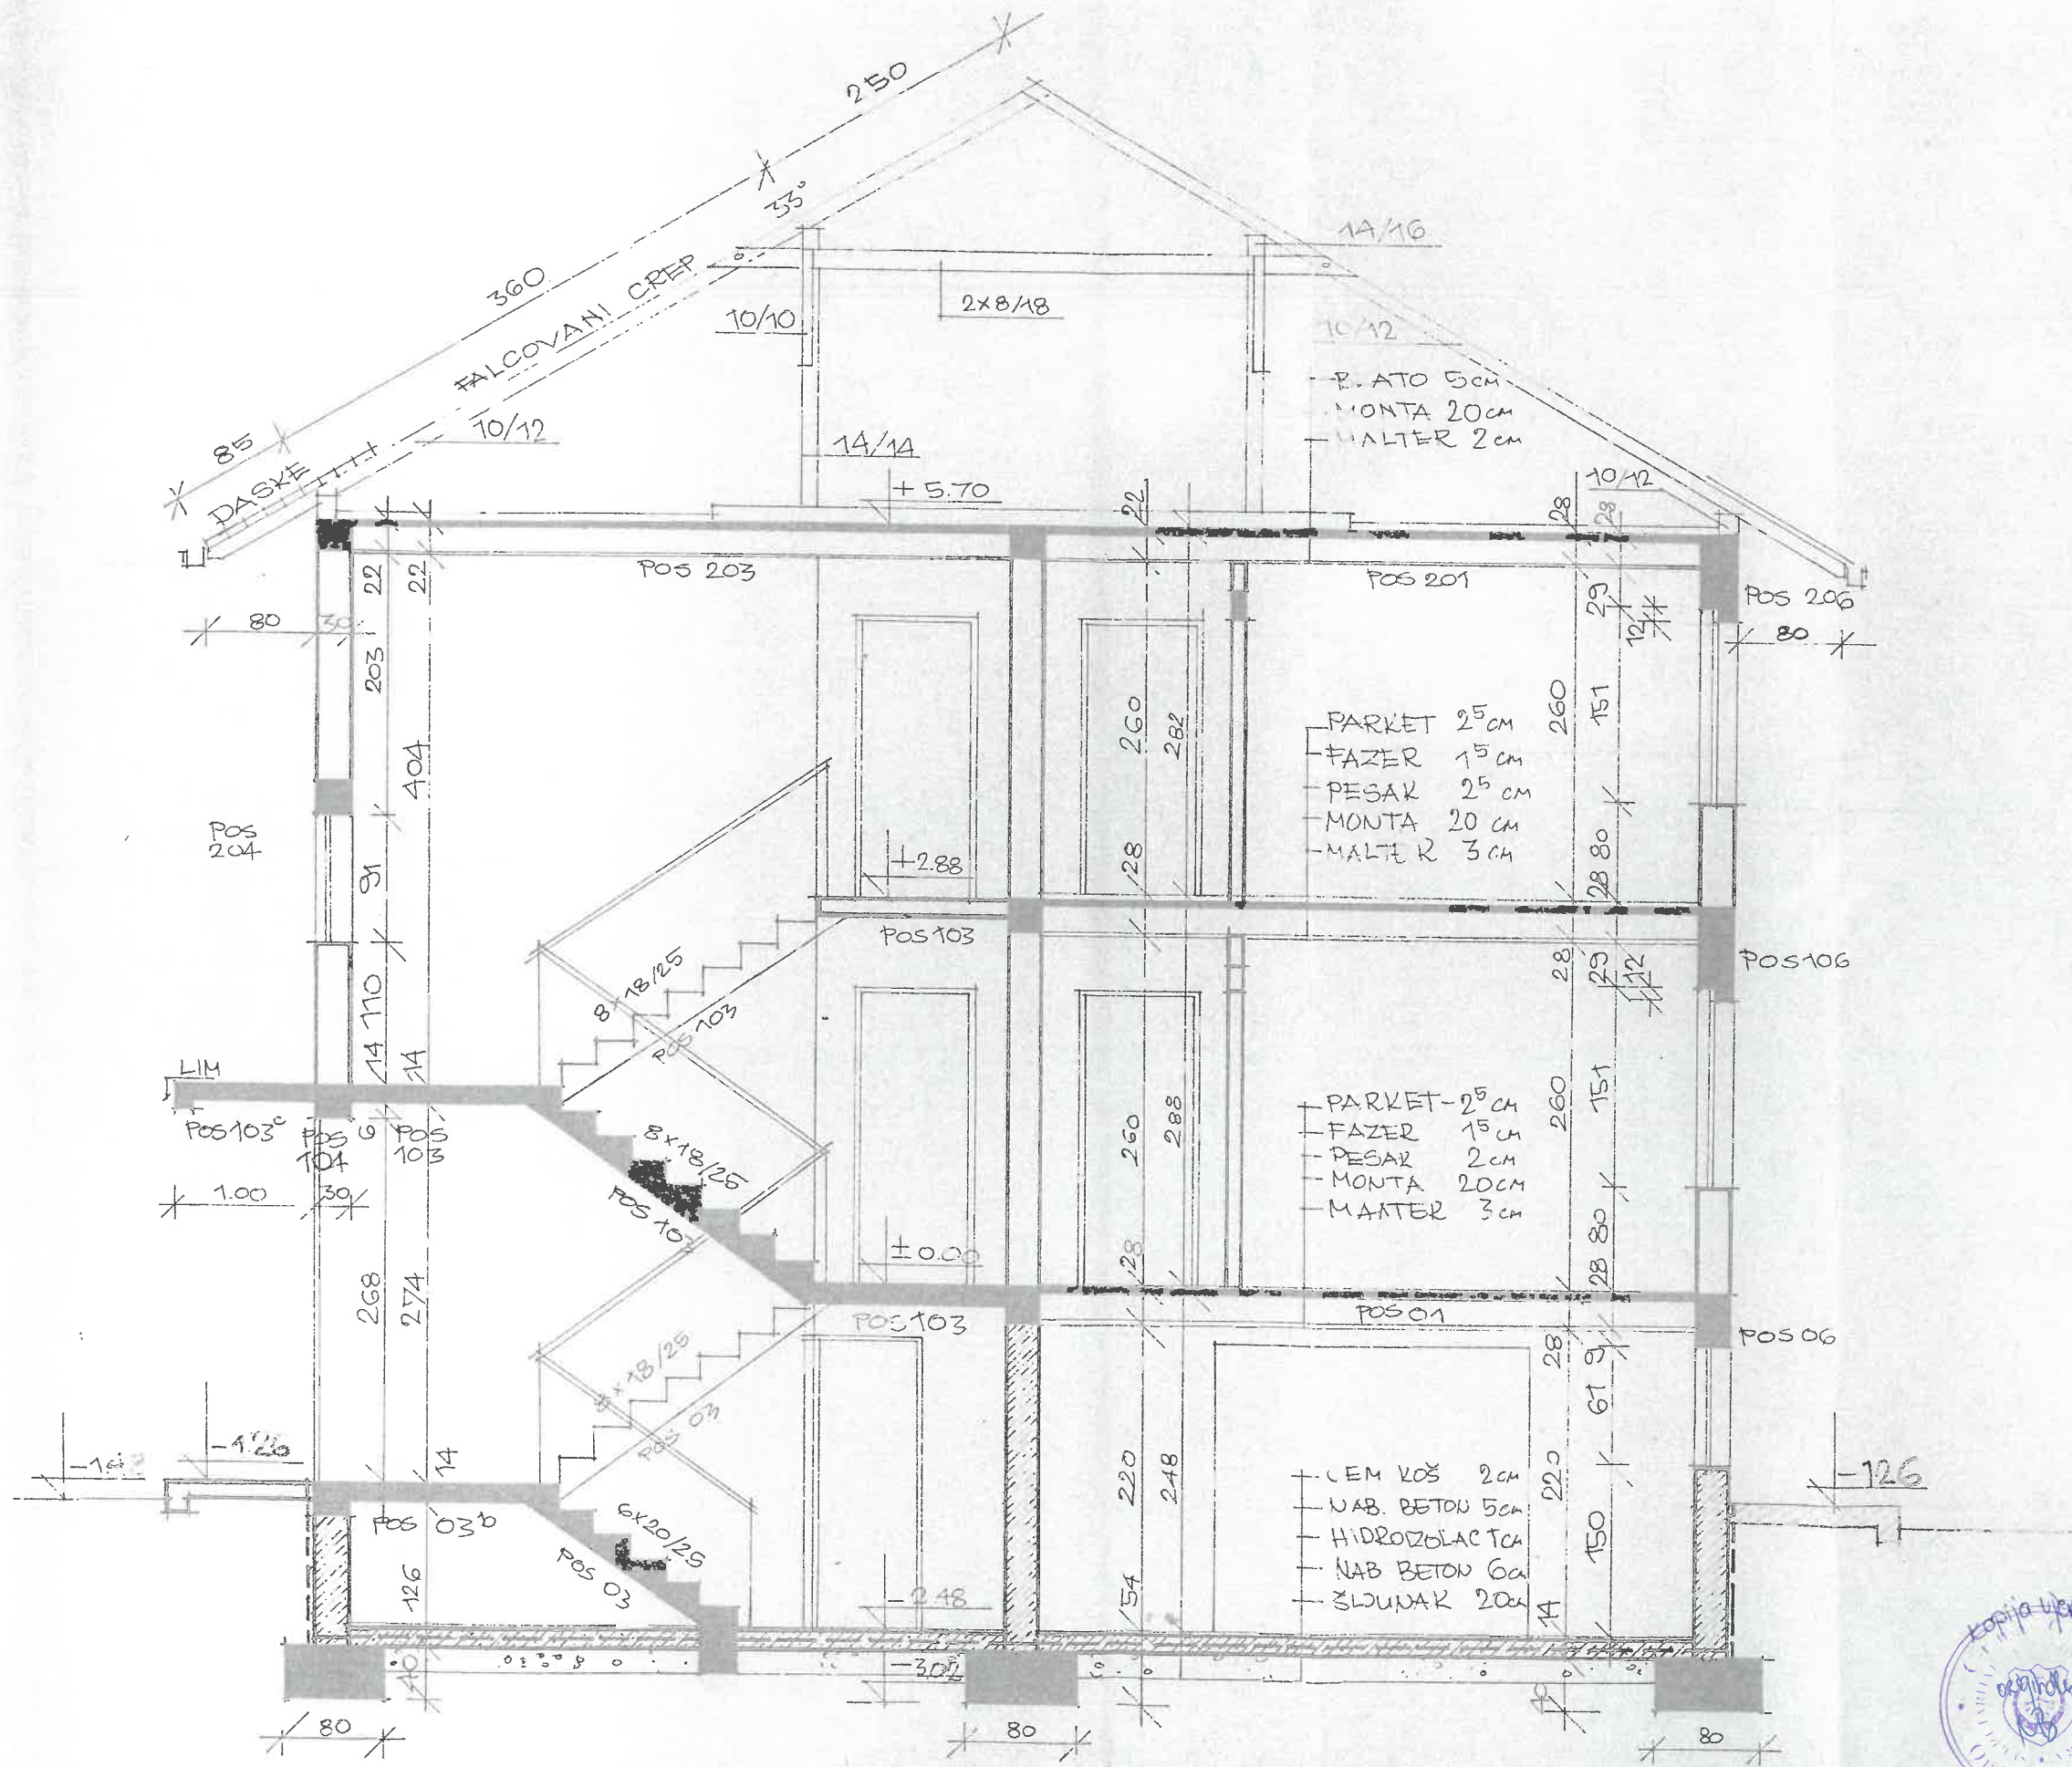









К.А.А

14/16

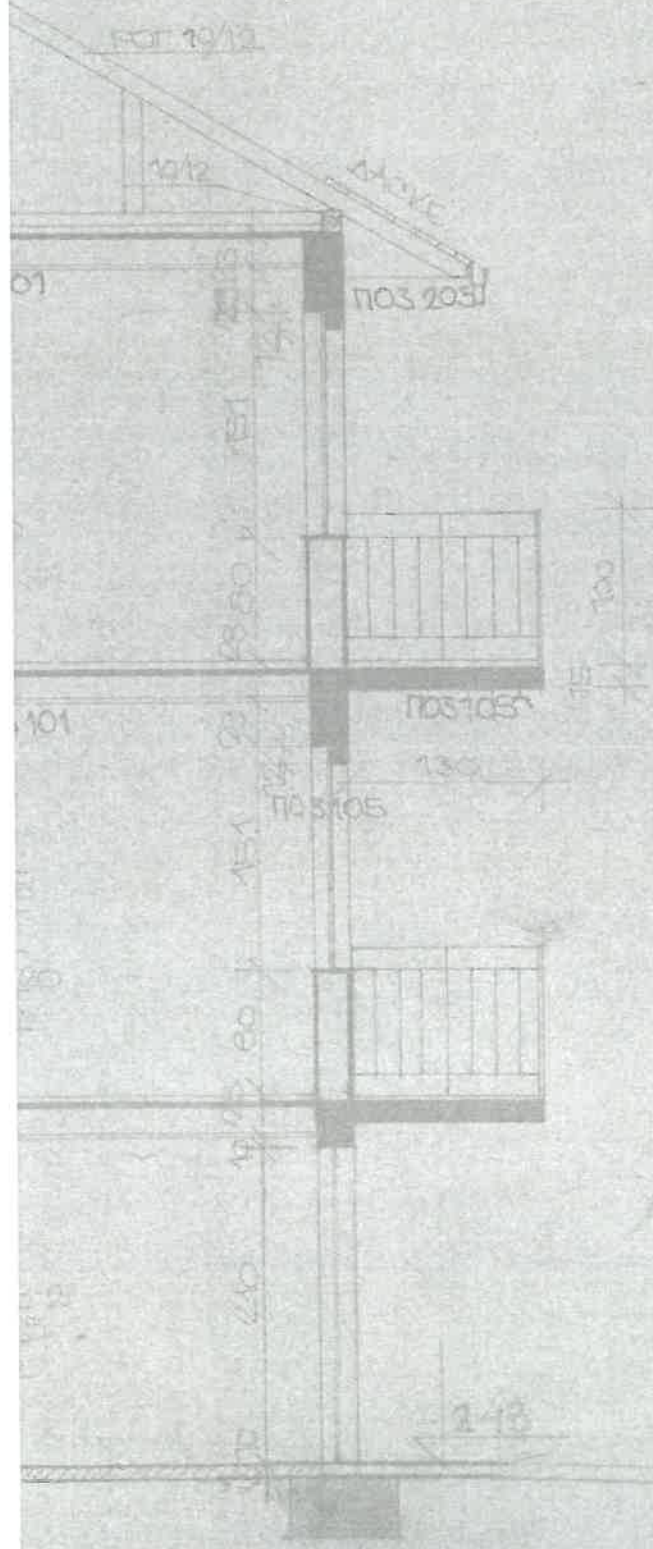


**6** **ТАБЛИЦА**  
**ПОСЛЕДОВАТЕЛЬНОСТИ И ПРОСЛОВИЯ**  
**ВНЕШНЕГО ПРОЕКТА**

№ п/п	Наименование	Единица измерения	Количество
1	ТАКОВЩИК	д.р.	1
2	СТАДИОНЩИК	д.р.	1
3	РАБОЧЕ-ПРОЕКТИ	д.р.	1
4	ПРОСЕК 7.А	д.р.	1
5	ИЖ 5/1 АНТЕН	д.р.	1
6	ИЖ 4/1 АНТЕН	д.р.	1

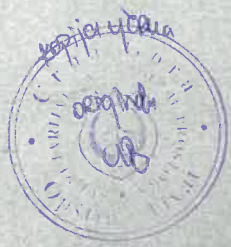




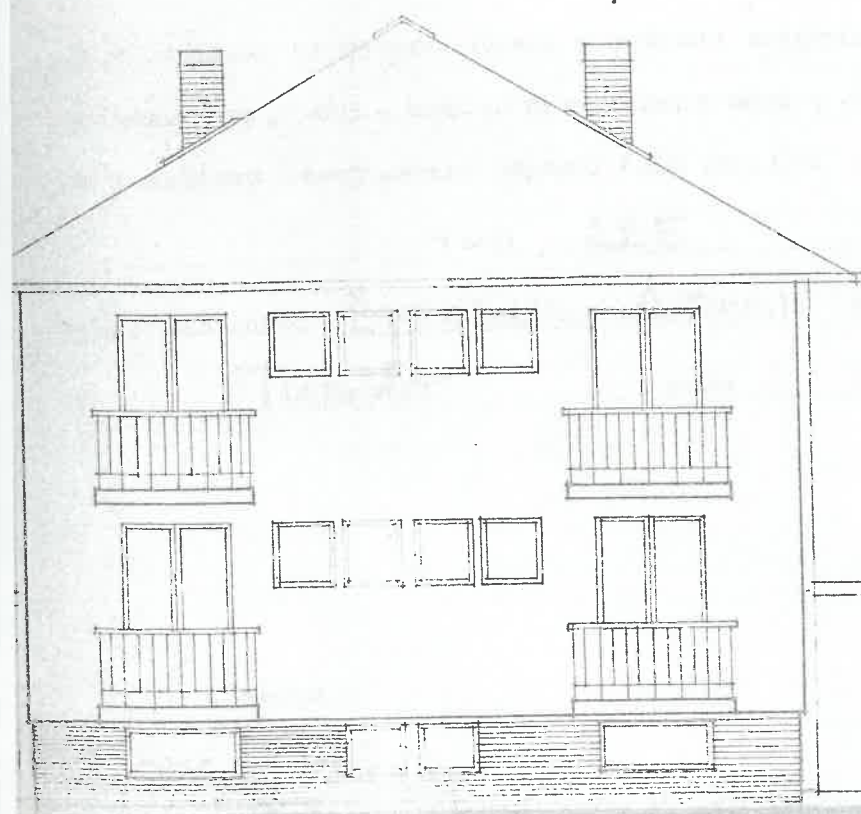


±0.00  
-1.26

Δ500/11/11/11/11/11

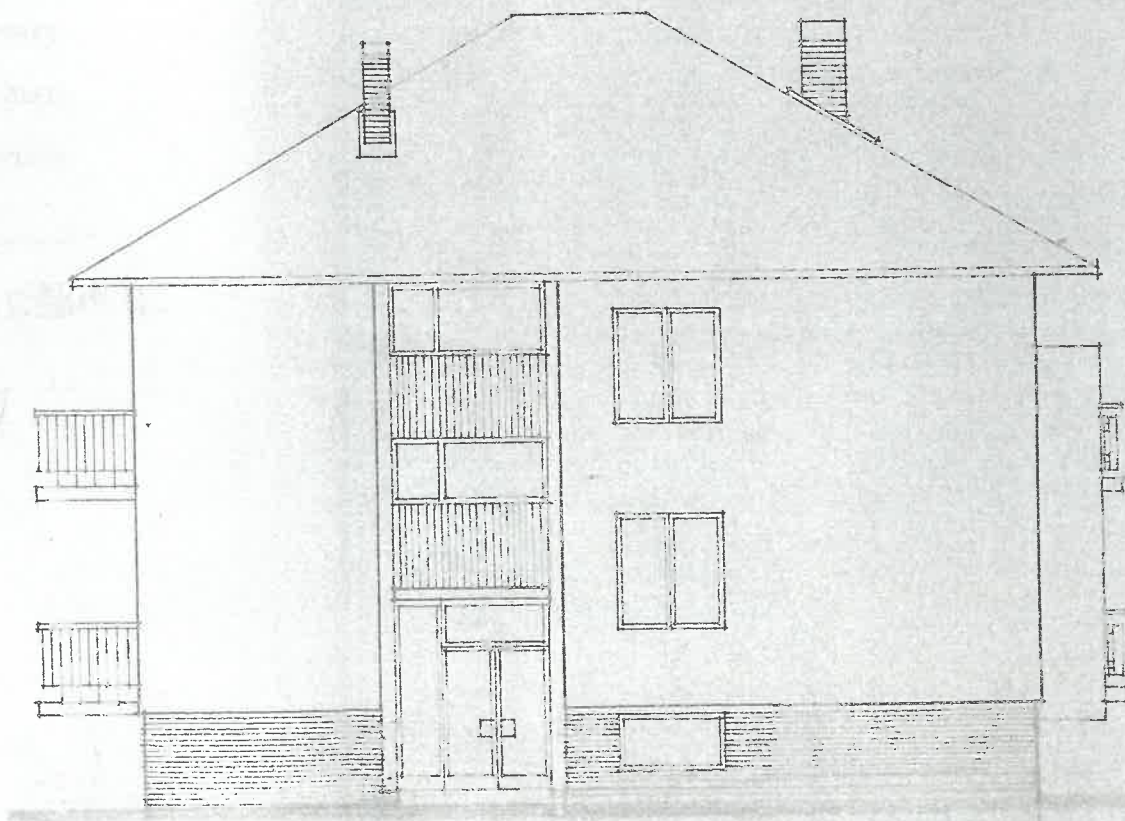


60/11/11/11/11/11

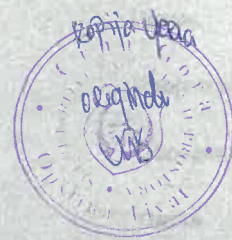


ΕΠΙΜΕΤΡΟ  
ΠΡΟΤΥΠΟ  
ΠΛΑΝΟ ΠΡΟΣ  
ΚΑΤΑΣΤΑΣΗ 1/100  
ΚΑΤΑΣΤΑΣΗ 1/100

ΚΑΤΑΣΤΑΣΗ 1/100



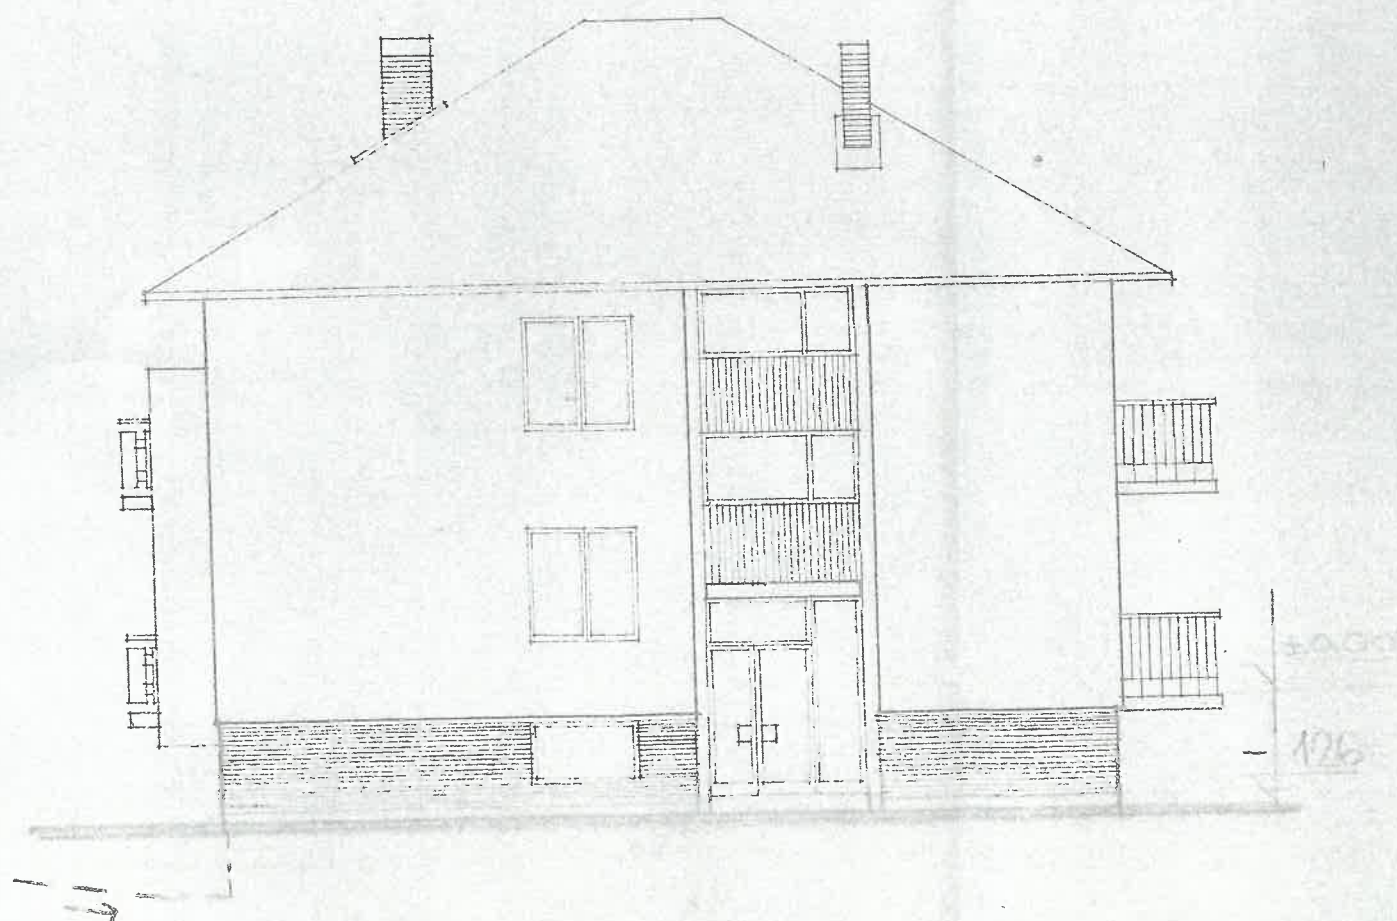


ГОУЩА ИЗГЛЕД

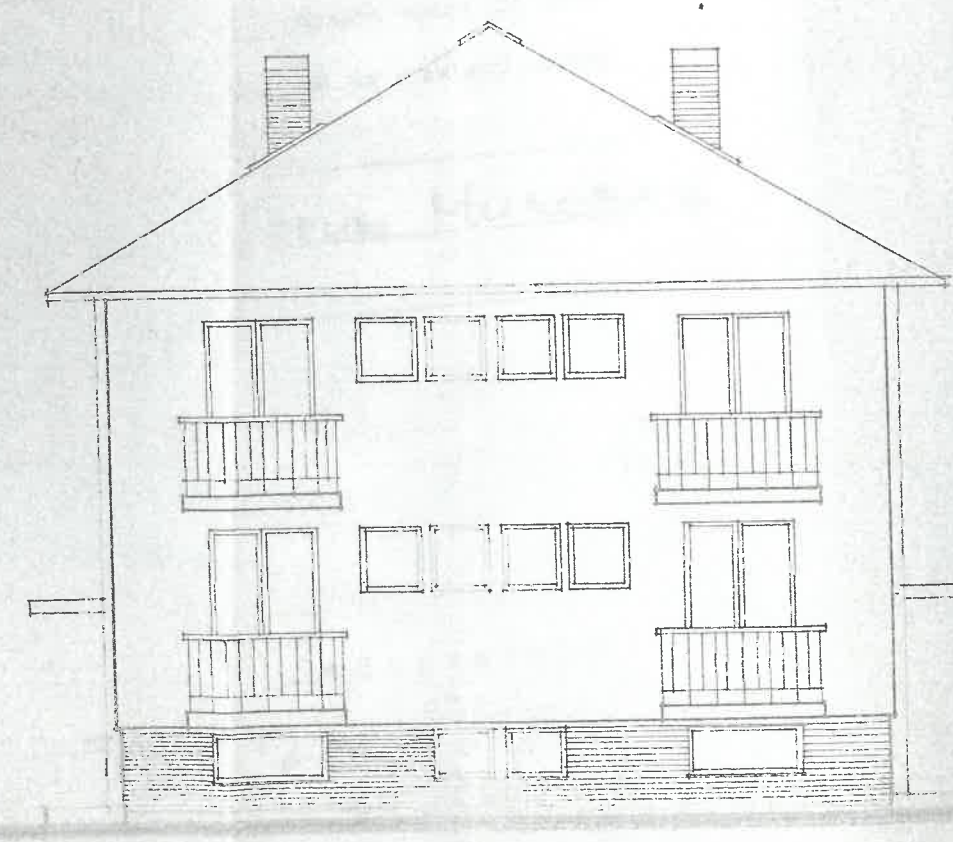


ΔΙΟΡΘΩΤΙΚΟΣ ΙΣΤΟΣ





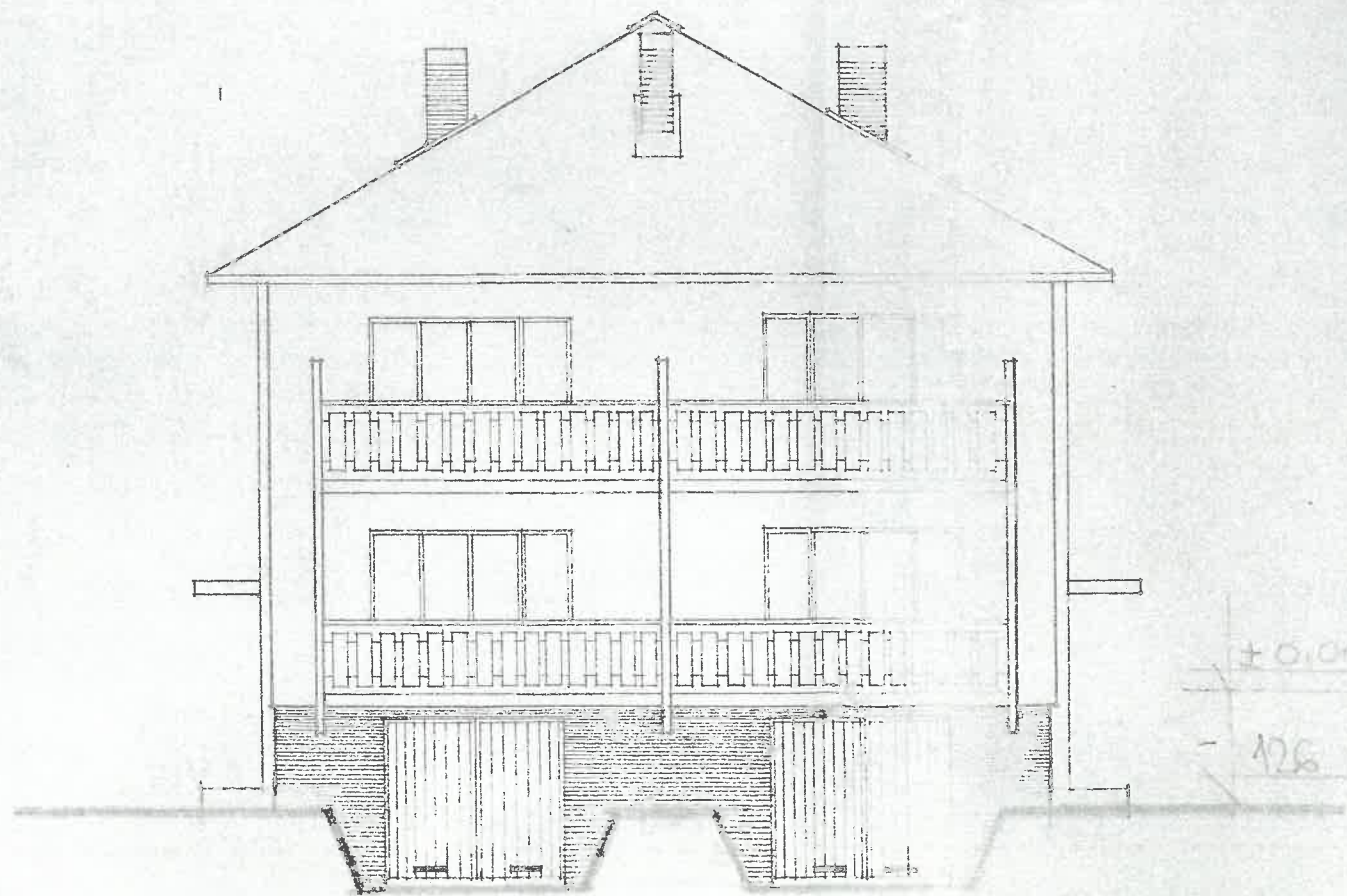

УЛИЦИ ИЗГЛЕД

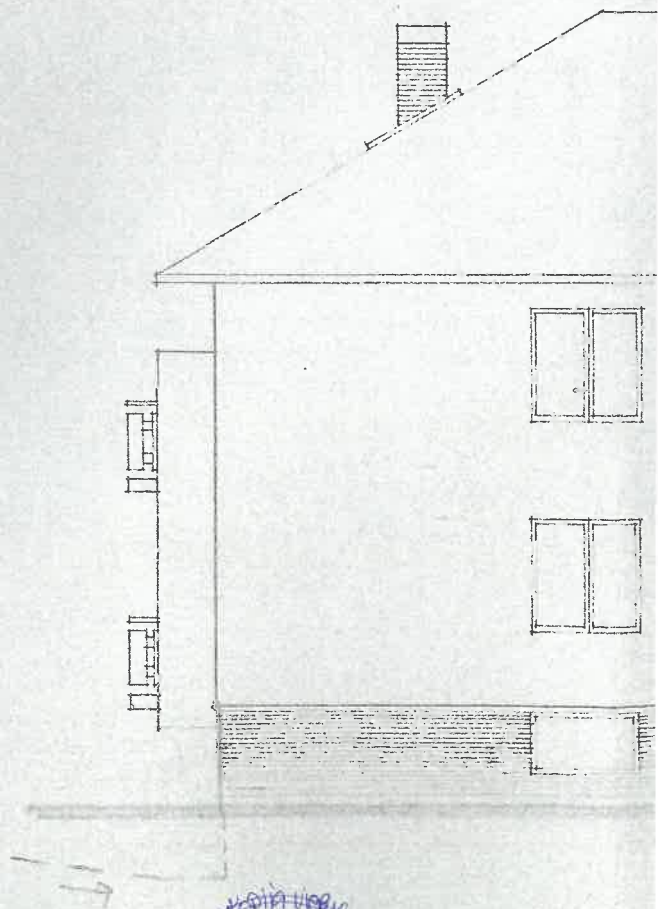

ГОЛУ