

Primljeno: 23-06-2027				
Organ jed.	Klasifik. znak	Red. br.	Prilog	Vrijednost
09-037/22-uzp-68				

* SECRET - ZA UPREĐENJE PROSTORA
(naziv organa kojem se podnosi zahtjev)

PREDMET: ZAHTJEV ZA PRISTUP INFORMACIJI

I. Na osnovu članova 3 i 18 Zakona o slobodnom pristupu informacijama („Sl. list Crne Gore“, br. 44/12) tražim pristup informaciji:

IZVOD IZ PROJEKTA ARHITEKTURE - OSNOVA PODRUMA
BAHELA 9 STAMB. POSL. ZGR. I BAHELA D NA KP-268/1
ODNOSNO C ZEM 771/1 772/2 1005/1 1009/3 KO
RAĐUČI,

(naziv informacije ili podaci na osnovu kojih se ona može identifikovati)

II. Pristup predmetnoj informaciji tražim u:

1. cjelosti
2. dijelu TOČITI RAZLOZ PODRUMA I GRAD/UPOTREBNA DOZVOJA
(naznačiti tačan dio informacije)

III. Pristup želim ostvariti: U DVA PRIMJERKA

1. neposrednim uvidom u prostorijama organa
2. prepisivanjem ili skeniranjem informacije od strane podnosioca zahtjeva u prostorijama organa

3. dostavljanjem kopije informacije podnosiocu zahtjeva od strane organa vlasti:
 - a) neposredno:
 - preuzima podnosilac zahtjeva
 - ličnom dostavom kurlrom na adresu _____
 - b) putem pošte na adresu _____
 - c) fax-om na broj _____
 - d) elektronskim putem na e-mail _____
 - e) _____

(način i oblik koji odgovara potrebama podnosioca zahtjeva koji je lice sa invaliditetom)

IV. Podnosilac zahtjeva:

MILOMIR LEONAC



Broj: 09-037/22-upl-68/1

Tivat, 30 -06- 2022 godine

Sekretarijat za uređenje prostora Opštine Tivat, na osnovu člana 30 stav 1 Zakona o slobodnom pristupu informacijama („Sl.list Crne Gore” broj 44/12 i 30/17) i člana 18 i 23 Zakona o upravnom postupku („Sl.list Crne Gore”, broj 56/14, 20/15, 40/16 i 37/17), postupajući po zahtjevu Milomira Leovca iz Tivta, br. 09-037/22-upl-68 od 23.06.2022. godine, a radi pristupa informaciji, donosi sledeće:

RJEŠENJE

1. Usvaja se zahtjev Milomira Leovca, broj 09-037/22-upl-68 od 23.06.2022. godine, pa mu se dozvoljava pristup informaciji na način da mu se kopira informacija:
 - a) „Rješenje Odjeljenja za urbanizam, stambeno komunalne katastarsko geodetske i imovinsko pravne poslove Opštine Tivat, br. 0903-up-482/2 od 03.09.1991. godine, kojim se PPI “PROJEKT” iz Herceg Novog odobrava izgradnja objekta- stambeno poslovne zgrade S-52 na čestici zemlje br. 771/1, 772/2, 1005/1 i 1009/3 KO Radovići;
 - b) Rješenje Odjeljenja za urbanizam, građevinarstvo stambene i komunalne poslove Opštine Tivat br. 0903-up-306/4 od 11.01.1995. godine, kojim se odobrava upotreba stambeno poslovnog objekta S-52 sa uređenjem terena izgrađenog na čest.zemlj.br. 771/1, 772/2, 1005/1 i 1009/3 KO Radovići, a po osnovu zahtjeva GR »Napred« iz Novog Beograda;
 - c) Izvod iz glavnog projekta (naslovna strana i grafički prilozi- situacija terena, osnova podruma lamele A i B) izgradnje stambeno- poslovne zgrade S-52, Centar Radovići, izrađen 1990. Godine u Herceg Novom od strane preduzeća za projektovanje i inžinjeriing »PROJEKT«.”
2. Pristup informaciji iz tačke 1 ovog rješenja ostvariće se kopiranjem informacije podnosiocu zahtjeva.
3. Navedenu kopiju podnosioc zahtjeva se preuzima lično.
4. Podnosilac zahtjeva se oslobađa troškova kopiranja imajući u vidu da se radi o neznatnim troškovima.
5. Žalba protiv ovog rješenje ne odlaže njegovo izvršenje.

Obrazloženje

Milomir Leovac iz Tivta, obratio se Sekretarijatu za uređenje prostora Opštine Tivat zahtjevom broj 09-037/22-upl-68 od 23.06.2022. godine, da mu se omogući pristup informaciji i to na način da mu se kopira: „Izvod iz projekta arhitekture- osnova podruma lamela a, stamb.posl.zgr. i lamela b na k.p. 268/1 odnosno č.zem. 771/1, 772/2, 1005/1, 1009/3 KO Radovići.“

U predmetnom postupku, Sekretarijat za uređenje prostora Opštine Tivat je utvrdio da posjeduje traženu informaciju, te da se u istoj ne nalaze podaci čijim bi se objelodanivanjem ugrozio neki od interesa iz člana 14 Zakona o slobodnom pristupu informacijama, pa nalazi da zahtjev treba usvojiti kao osnovan, u skladu sa članom 13 i članom 21 stav 2 Zakona o slobodnom pristupu informacijama.

Podnosilac zahtjeva snosi troškove postupka za pristup informaciji koji se odnose na stvarne troškove organa vlasti radi kopiranja, skeniranja i dostavljanja tražene informacije, u skladu sa propisom Vlade Crne Gore". Članom 4 Uredbe o naknadi troškova u postupku za pristup informacijama („Sl. list CG“, broj 66/2016), propisno je: „Organ vlasti može iz razloga ekonomičnosti i srazmjernosti, u cilju zaštite prava stranaka i javnog interesa, odlučiti da podnosiocu zahtjeva ne naplaćuje troškove postupka ukoliko isti ne prelaze iznos od 2,00 €". Obzirom da u konkretnom slučaju, u skladu sa članom 2 Uredbe o naknadi troškova 0.55 eura (5 A4 format x 0.25 eura, crno bijelo i 3 A3 format x 0.10eura), stranka se oslobađa plaćanja istih.

Odredbom člana 13 Zakona o slobodnom pristupu informacijama propisano je da je organ vlasti dužan da fizičkom i pravnom licu koje traži pristup informaciji omogući pristup informaciji ili njenom dijelu koju posjeduje.

Shodno članu 36 Zakona o slobodnom pristupu informacijama („Sl.list Crne Gore" broj 44/12 i 30/17) žalba na ovo rješenje ne odlaže njegovo izvršenje.

Na osnovu izloženog, rješenje je kao u dispozitivu.

Uputstvo o pravnoj zaštiti: Protiv ovog rješenja može se izjaviti žalba Agenciji za zaštitu podataka o ličnosti i pristup informacijama u roku od 15 dana od dana prijema istog, neposredno ili preko ovog Sekretarijata. Žalba se podnosi u dva primjerka, sa dokazom o uplati 5,00 eura administrativne takse na žiro račun broj 510-9146777-39.

Viša savjetnica III

Melita Brkan, spec.sci. pravnih nauka

SEKRETARKA SEKRETARIJATA

Milica Manojlović, dipl.inž.arh.



DOSTAVITI:

- Milomir Leovac

- arhivi

OPSTINE TIVAT

Odjeljenje za urbanizam, stambeno
komunalne katastarsko geodetske i
imovinsko pravne poslove

Broj:0903-up-482/2

Tivat, 03.09.1991.

Odjeljenje za urbanizam, stambeno komunalno, katastarsko
geodetske i imovinsko pravne poslove općine Tivat, na osnovu člana
27.Zakona o izgradnji i finansiranju investicionih objekata "Sl.list
SRCC" br. 29/90 i člana 202. Zakona o općem upravnom postupku, a na
zahtjev PPI"PROJEKT" iz Herceg Novog, izdaje:

R J E Š E N J E

Odobrava se PPI"PROJEKT" iz Herceg Novog izgradnja objekta
stambeno poslovne zgrade S-52 na čest.zem.br. 771/1, 772/2, 1005/1
1009/3 K.O. Radovici.

Projektu dokumentaciju je izradilo Preduzeće za projekto-
vanje i inženjering "Projekt" herceg Novi, pod brojem 483/90.

Prilikom izvodjenja radova ne smiju se vršiti nikakve
izmjene i dopune u odnosu na odobrenu dokumentaciju bez pribavlja-
nja posebnog odobrenja.

Prije početka izgradnje objekta investitor je dužan tražiti
izlazak službenih lica radi određivanja regulacione linije.

Po završetku radova investitor je dužan podnijeti za-
htjev za tehnički pregled i izdavanje odobrenja za upotrebu.

Evidencija dokumentacije po ovom rješenju vodi se
kod ovog Odjeljenja pod brojem 9/91.

O b r a z l o ž e n j e

PPI"PROJEKT" iz Herceg Novog podnio je zahtjev za izdava-
nje odobrenja za izgradnju stambeno poslovne zgrade S-52 u Radovićima
i uz zahtjev priložio:

- projekat sa urbanističkom tehničkim uslovima,
- rješenje o lokaciji,
- urbanističku saglasnost,
- elektroenergetsku saglasnost,
- sanitarnu saglasnost,
- vodoprivrednu saglasnost,
- protivpožarnu saglasnost,
- PTT saglasnost,
- saglasnost zaštite na radu,
- potvrdu o uplaćenim komunalijama,
- potvrdu o uplaćenju administrativnoj taksi i
- dokaz o prevu korišćenja zemljišta,
- odluku o izgradnji.

Pregledom priložene dokumentacije je utvrđeno da nema smet-
nji za izdavanje traženog odobrenja odlučeno je kao u dispozitivu.

Protiv ovog rješenja može se izjaviti žalba u roku od
15.dana od dana dostavljanja Ministarstvu za urbanizam, gradjevinar-
stvo, stambene i komunalne poslove Titograd.

VS ZA GRADJEVINARSTVO,

Nada Jandrić

- Dostaviti:-Investitoru 2x,
- SDK Tivat,
- gradj.inspekciji,
- dosijeu i
- arhivi.

NACELNIK ODJELJENJA,
Nikolić Marija dipl.ing. arh.

Marija Nikolić

OPŠTINA TIVAT

Odjeljenje za urbanizam, gradjevinarstvo
stambene i komunalne poslove
Broj:0903-up.306/4
Tivat,11.01.1995.

Odjeljenje za urbanizam, gradjevinarstvo, stambene, i komunalne poslove opštine Tivat, na osnovu člana 67.stav 3. Zakona o izgradnji i finansiranju investicionih objekata "Sl.list SRCG"br.29/90 i člana 202. Zakona o opštem upravnom postupku, a na prijedlog Komisije za tehnički pregled, donosi:

RJEŠENJE

Odobrava se upotreba stambeno poslovnog objekta S-52 sa uređenjem terena izgrađenog na čest.zem. br.771/1, 772/2, 1005/1 i 1009/3 K.O.Radovići, a na osnovu odobrenja br.0903-up.482/2 od 03.09.1991.god.

Učesnici u izgradnji su dužni otkloniti sve nedostatke koje je Komisija za tehnički pregled konstatovala svojim izvještajem.

O b r a z l o ž e n j e

GR"Napred" iz Novig Beograda obratio se ovom Odjeljenju sa zahtjevom za ponovni tehnički pregled i izdavanje odobrenja za upotrebu stambeno poslovnog objekta u Radovićima, a nakon čega je Komisija za za ponovni tehnički pregled formirana rješenjem br. 0903-up.306/25 od 21.12.1994. god.izvršila pregled objekta.

Komisija je nakon izvršenog tehničkog pregleda sačinila izvještaj koji je dostavila ovom Odjeljenju sa predlogom da se izda odobrenje za upotrebu objekta na osnovu čega je odlučeno kao u dispozitivu.

Protiv ovog rješenja može se izjaviti žalba u roku od 15 dana od dana dostavljanja Ministarstvu uređenja prostora Podgorica.

Prilog: Izvještaj Komisije za tehnički pregled.

VS ZA GRADJEVINARSTVO

Nada Jandrić

Dostaviti:

- investitoru,2x
- izvođaču,
- gradj.inspekciji,
- dosijeu i
- arhivi.

NAČELNIK ODJELJENJA


Stanković Božidar, dipl.ing.arch.

Pred. za projektovanje
i inženjering
„PROJEKT“
Herceg - Novi

1


STAMB. — POSL. ZGRADA
S — 52
Centar Radovići
- Glavni projekat -

Herceg - Novi, 1990.

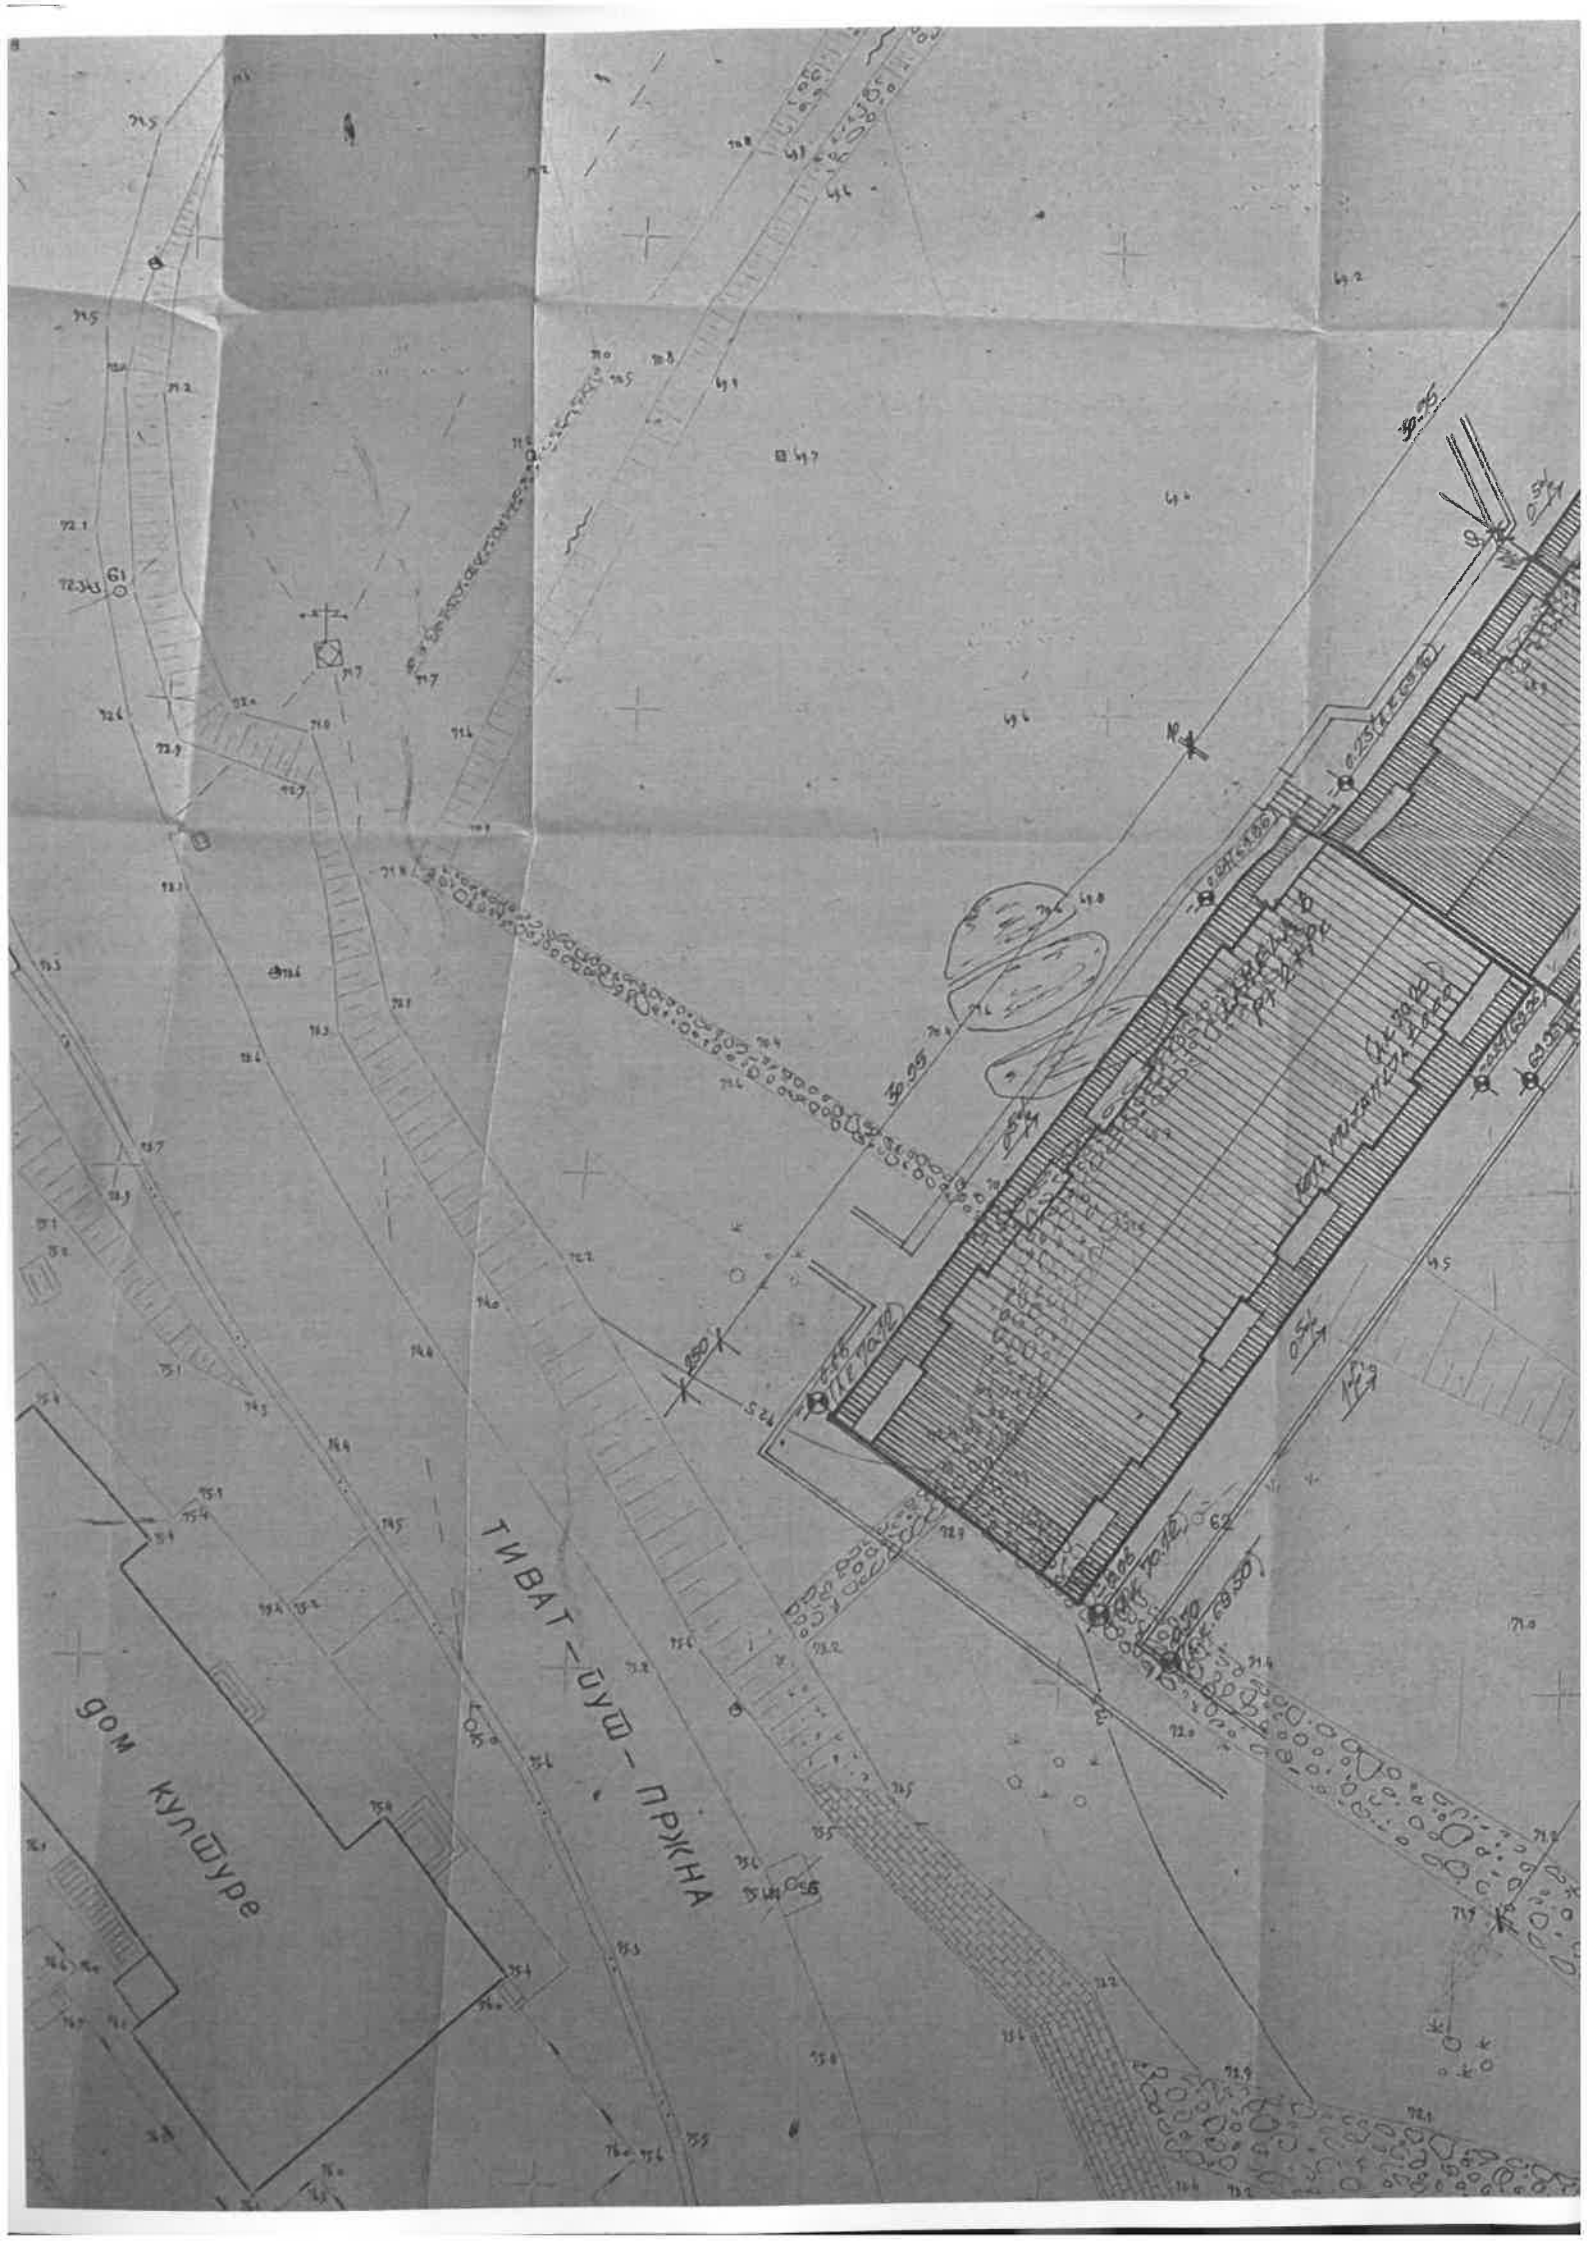

ТИВАТ-ДУШ-ПРЖНА


gom Кулшуре

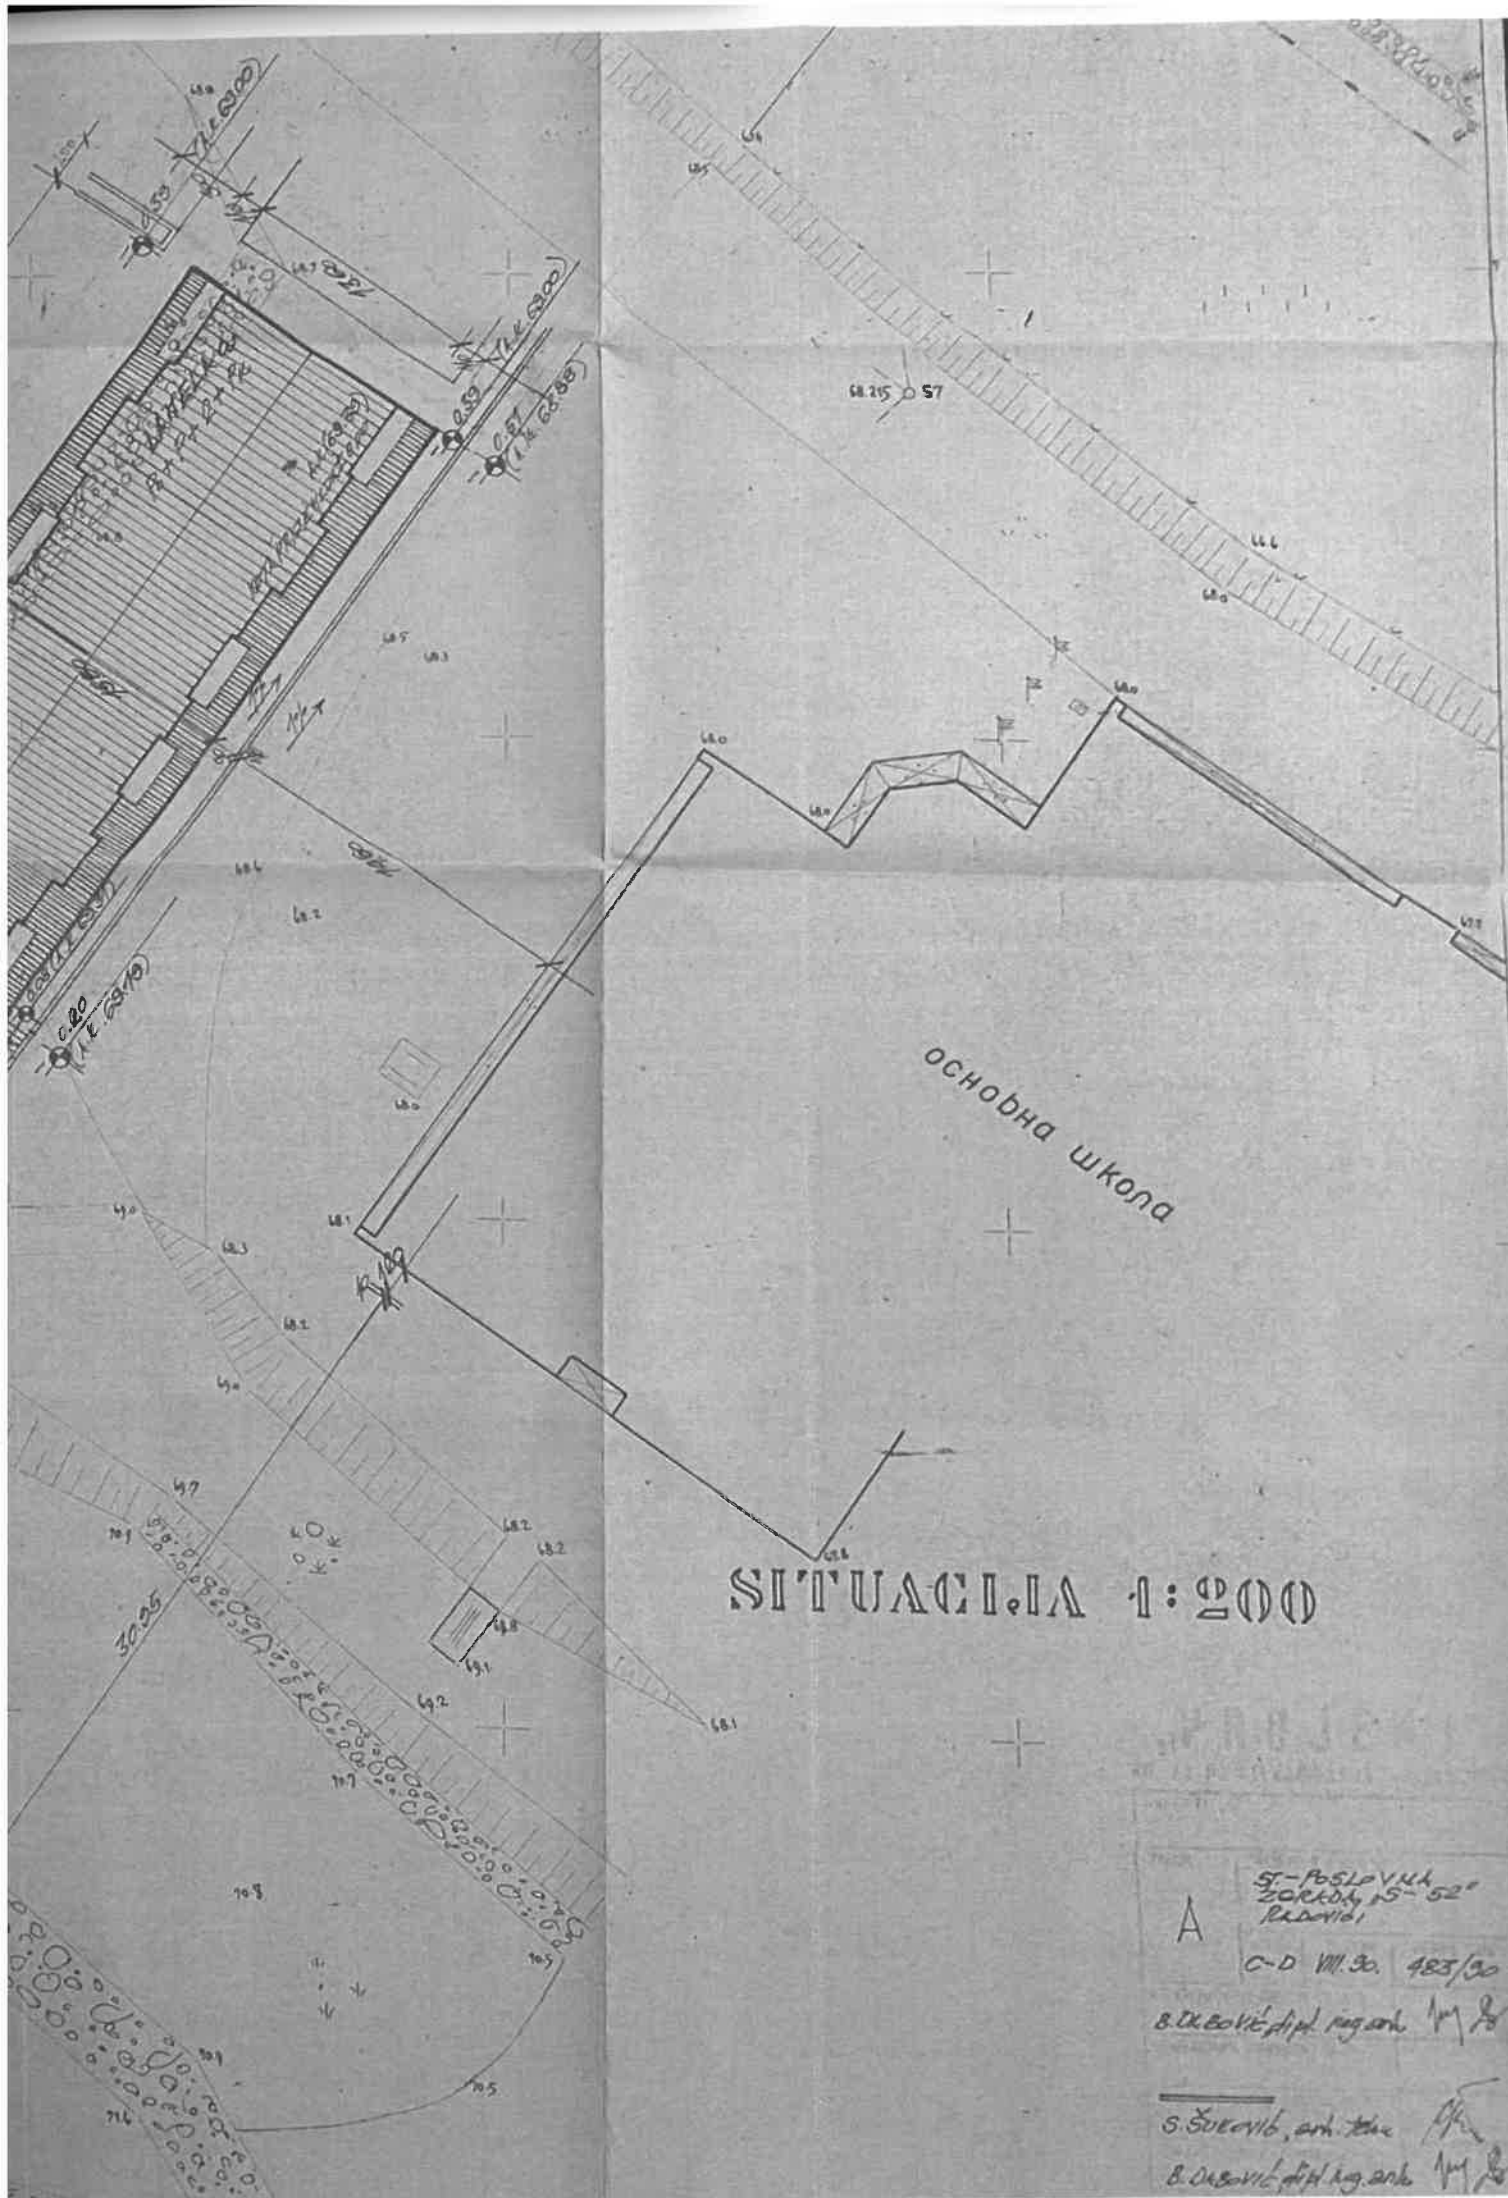

основна школа

SITUACIJA 1:200

A	51-POSLOVNA ZAKLAD 15-52° PADOVI
	C-D III.30 483/30
	B. Đukić dipl. ing. arh. 1/1/20
S. Šević, arh. tica 1/1/20	
B. Đukić dipl. ing. arh. 1/1/20	

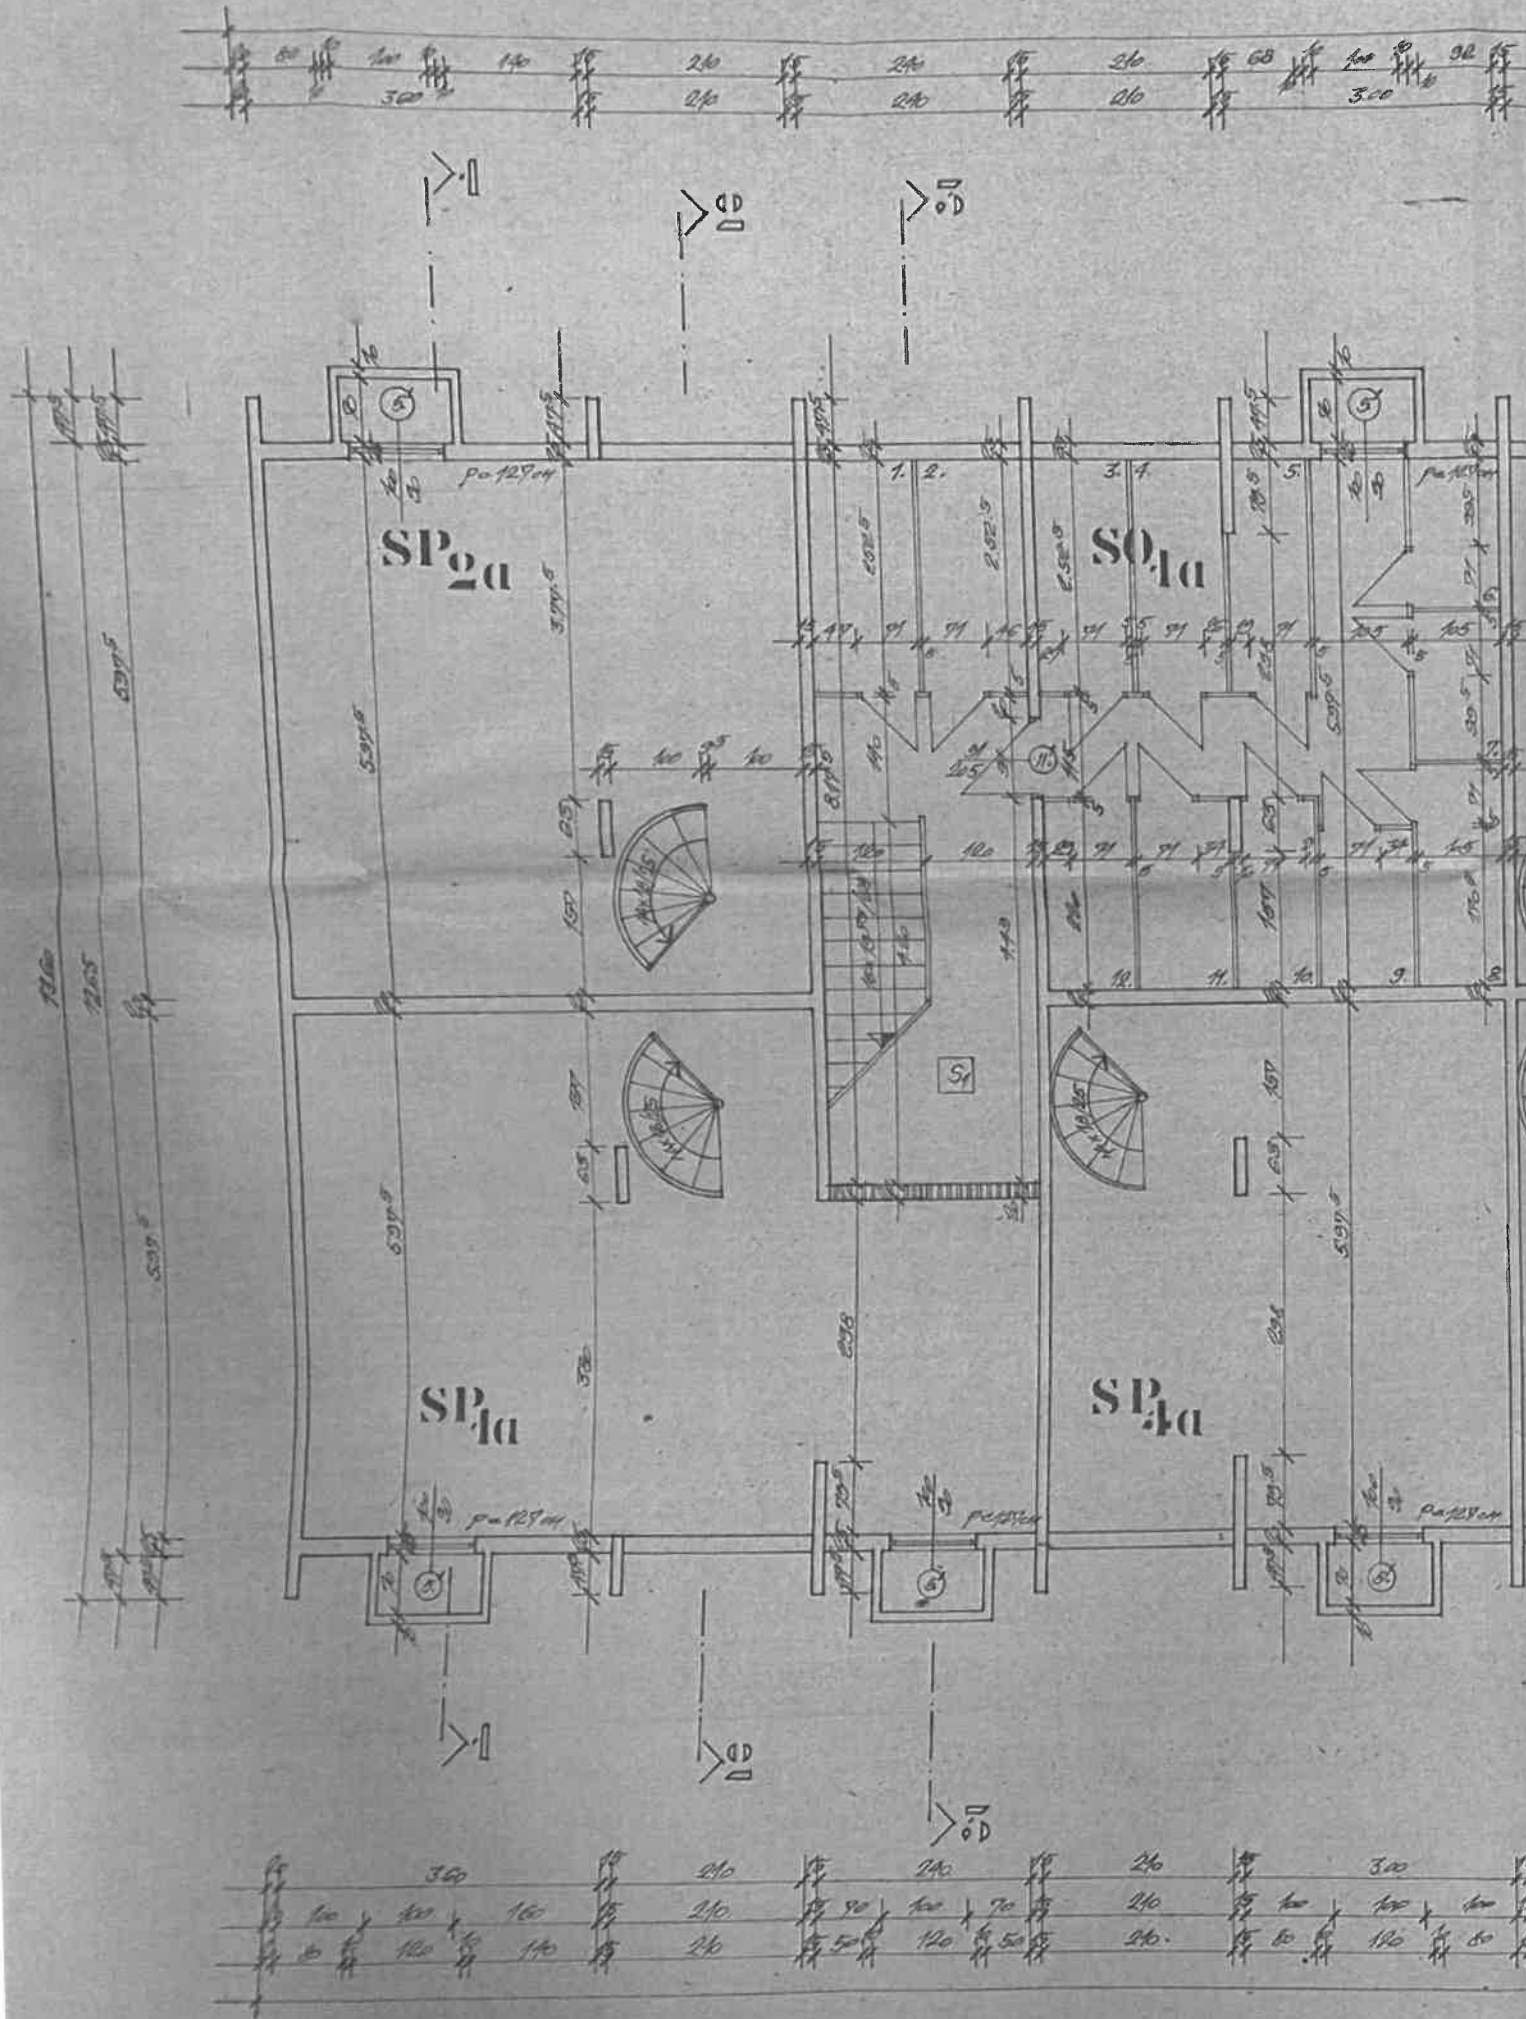

30.35




SP_{5a}


SP_{7a}


SP_{7a}

SP_{5a}

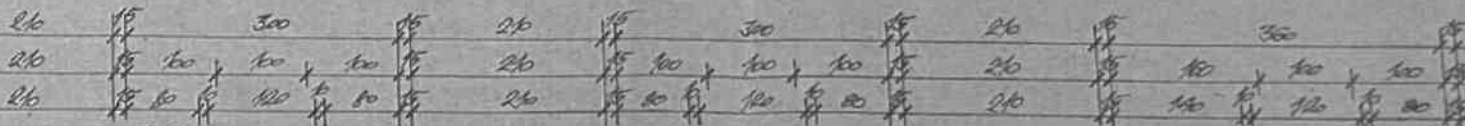

30.35

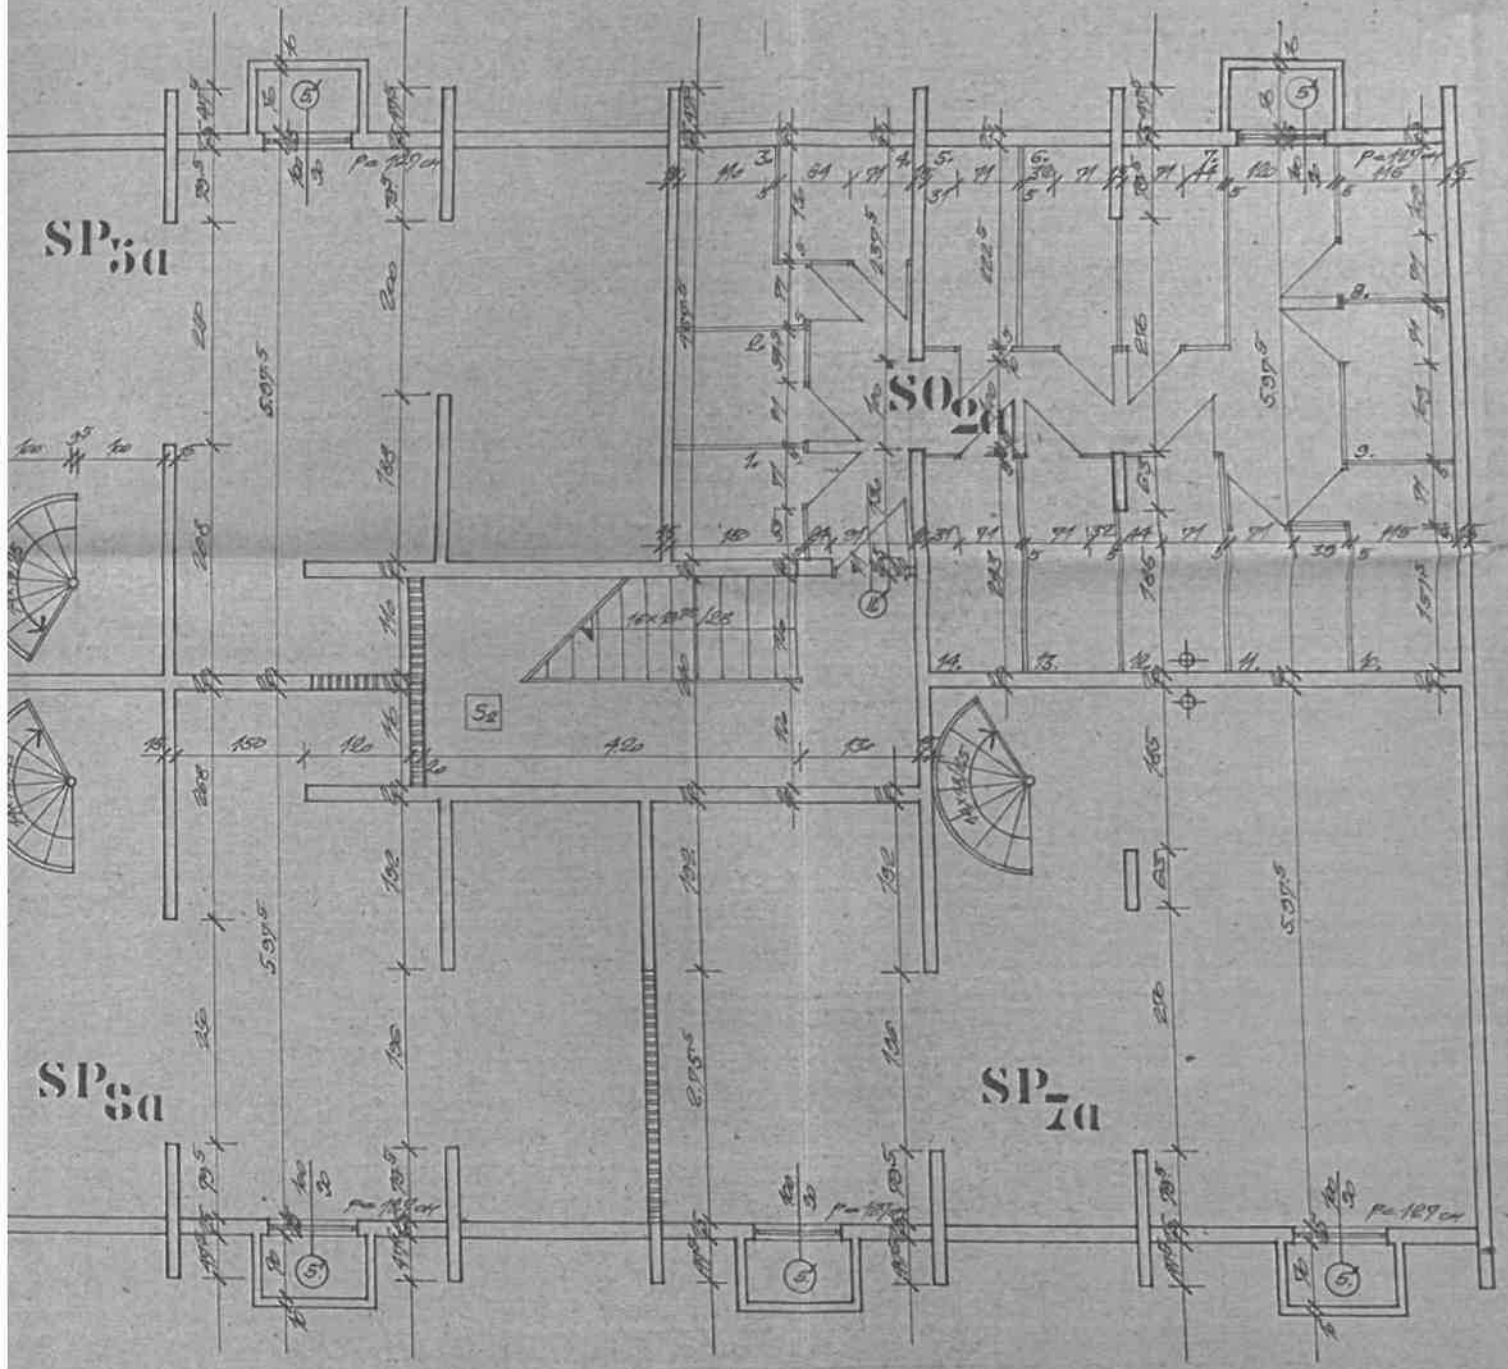

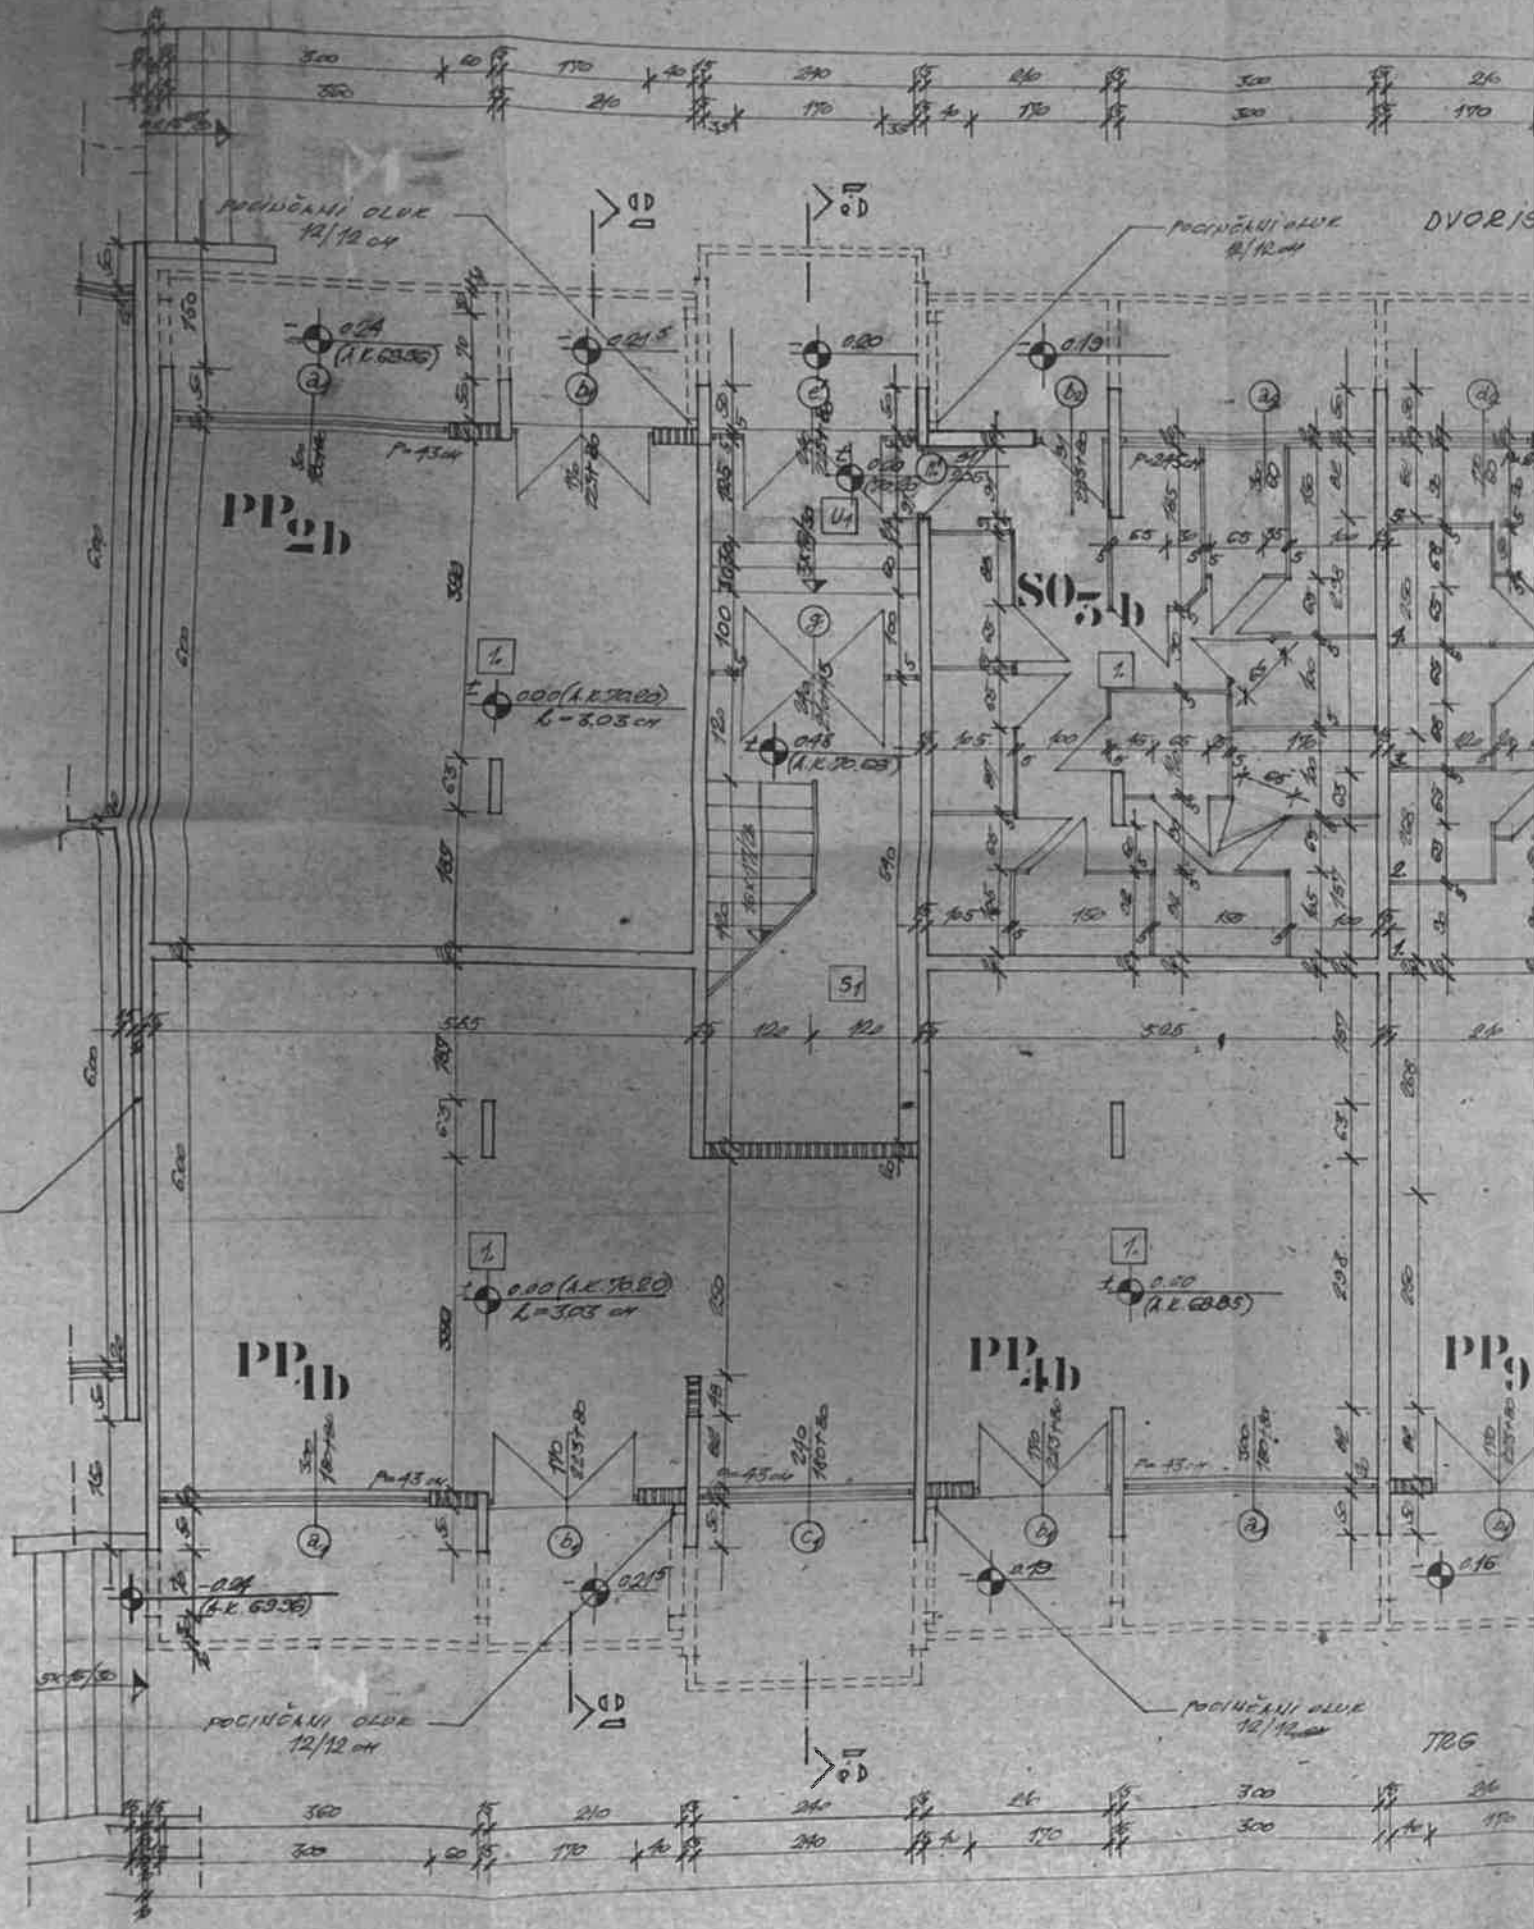

POČINČANÍ OLUK
12/12 cm

POČINČANÍ OLUK
12/12 cm

DVORIS

PP 2b

SO 5b

PP 1b

PP 4b

PP 9

POČINČANÍ OLUK
12/12 cm

POČINČANÍ OLUK
12/12 cm

TRG

02A
(A.L. 6335)

0215

020

019

020 (A.L. 7063)
L=3.03 cm

023 (A.L. 7063)

020 (A.L. 7063)
L=3.03 cm

020 (A.L. 6335)

024 (A.L. 6335)
L=3.03 cm


0215

020

016

30.05

ISTE

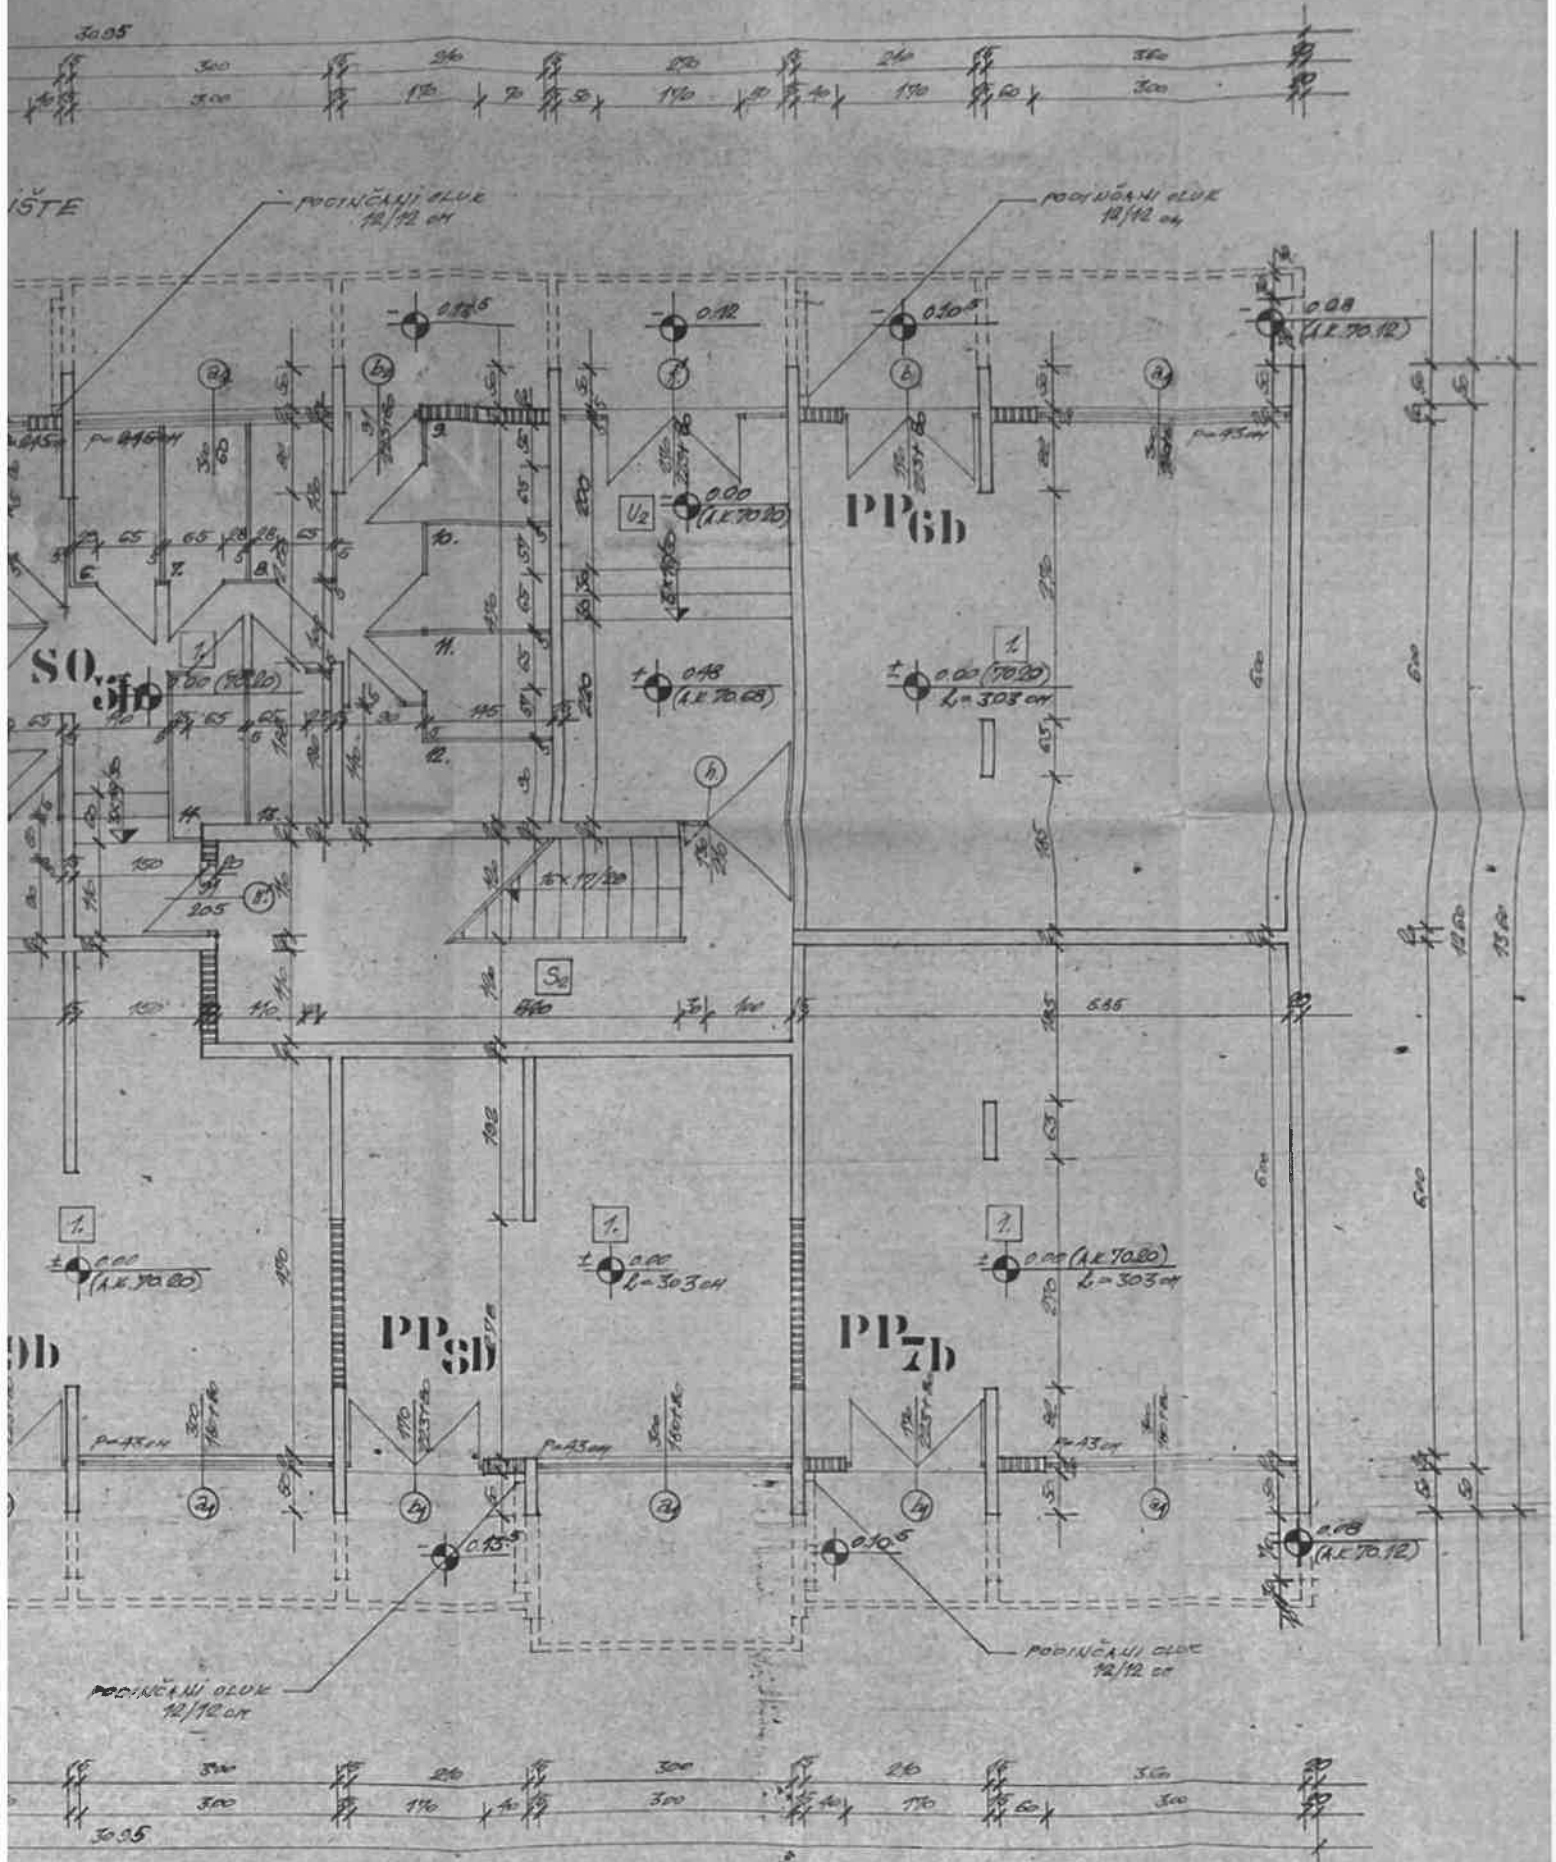

30.05

28
(70/12)

NAZIV	PP1b	PP2b	SO3b	PP1b	SO5b	PP6b	PP9b	PP8b	PP3b	
BR. PROSTORJA	PROJ. M ²	PROJ. M ²	PROJ. M ²	PROJ. M ²	PROJ. M ²	PROJ. M ²	PROJ. M ²	PROJ. M ²	PROJ. M ²	PROJ. M ²
1. POSLOVNI PROSTOR	44,52	30,25	30,03	31,35	40,41	31,95	31,35	21,45	22,15	PROJEKTOVANJE IZ OBLASTI GRAĐEVINARSTVA
UKUPNO PROJEKTOVANJE PROSTOR N ^o 1										239,52
UKUPNO STRUKTURNE OSTAVE N ^o 1										70,44

LEGENDA MATERIJALA

- ARH. BETON
- III BLOK OPEKA 20X10X10 CM

U ₁	ULAZ	6,70		HERM. PL
U ₂	ULAZ	11,52		HERM. PL
S ₁	STEPENIŠTE	13,20		HERM. PL
S ₂	STEPENIŠTE	17,98		HERM. PL

LANIETA D
osnova prizemlja 1:50

PROJEKT

INVESTICIA

ST - POSLOVNA ZGRADA S-521 KADOVIĆI

A

G-D VII.30

OSNOVNI PROJEKTOVANJE: B. DABOVIĆ, dipl. ing. arh.

OSNOVNI PROJEKTOVANJE: S. SUKOVIC, arh. teh.

OSNOVNI PROJEKTOVANJE: B. DABOVIĆ, dipl. ing. arh.

OSNOVNI PROJEKTOVANJE: I. STIPANIC, dipl. ing. arh.

OSNOVA PRIZEMLJA
LANIETA D
1:50