

Primljeno:	Org. jed.	Klasi. znak	Ryd. br.	Prilog	Vrijednost
24-07-2023	09-037	23-mp	-73		

* СЕРВЕТИСАТ ЗА УПЕЉЕЊЕ ПРОСТОРА
(naziv organa kojem se podnosi zahtjev)

PREDMET: ZAHTJEV ZA PRISTUP INFORMACIJI

I. Na osnovu članova 3 i 18 Zakona o slobodnom pristupu informacijama („Sl. list Crne Gore“, br. 44/12) tražim pristup informaciji:

ОТАРУ УПЕЉАЊОТНУ ПАРУ
КМ + ОТАРКЕ ПАРКЕ 445
РЕУ БРБЕ БР 15. ОУ. 1887

(naziv informacije ili podaci na osnovu kojih se ona može identifikovati)


II. Pristup predmetnoj informaciji tražim u:

- 1. cjelosti
- 2. dijelu _____
(naznačiti tačan dio informacije)

III. Pristup želim ostvariti:

- 1. neposrednim uvidom u prostorijama organa
- 2. prepisivanjem ili skeniranjem informacije od strane podnosioca zahtjeva u prostorijama organa
- 3. dostavljanjem kopije informacije podnosiocu zahtjeva od strane organa vlasti:
 - a) neposredno:
 - 1. preuzima podnosilac zahtjeva
 - 2. ličnom dostavom kurirrom na adresu _____
 - b) putem pošte na adresu _____
 - c) fax-om na broj _____
 - d) elektronskim putem na e-mail _____
 - e) _____
(način i oblik koji odgovara potrebama podnosioca zahtjeva koji je lice sa invaliditetom)

IV. Podnosilac zahtjeva

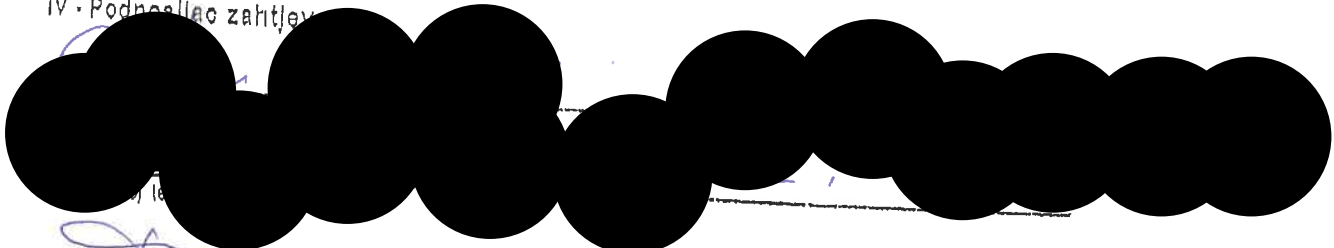

(potpis podnosioca zahtjeva ili ovlaštenog lica)

SKUPŠTINA OPŠTINE TIVAT
Odjeljenje za privredu i
inspekcijske poslove
Referat za gradivinarstvo
Broj: 16
Tivat, 15. 11. 1977. god.

Na osnovu čl. 33. Zakona o izgradnji investicionih objekata ("Sl. list SRCG" br. 35/74) i čl. 202. Zakona o opštem upravnom postupku Odjeljenje za privredu i inspekcijske poslove Skupštine opštine Tivat, a po zahtjevu _____ donosi:

R J E Š E N J E

O DOBRENJU IZGRADNJE STALNOG OBJEKTA

Stanbenog objekta _____ da može izgraditi
na cest. zcm. br. _____ K.O. _____

tehničku dokumentaciju za navedene radove _____ je
"Naš stan" _____, a označena je šrifrom-brojem _____

Evidencija dokumentacije po ovom rješenju vodi se pod br. _____

Prije početka izgradnje objekta inenovani je dužan da traži
izlazak službenih lica na teren radi određivanja gradjevinske linije
i početnog ugla zgrade.

Prilikom izvođenja radova učesnici u gradnji se moraju
pridržavati svih uslova datih u parcijalnoj dokumentaciji, svih važe-
ćih propisa, odredaba Zakona o izgradnji investicionih objekata ("Sl.
list SRCG" br. 35/74) i Zakona o planiranju i redjenju prostora ("Sl.
list SRCG" br. 23/76).

Učesnici u gradnji ne smiju vršiti nikakve izmjene ili do-
mine odobrene dokumentacije bez pribavljanja posebnog odobrenja od
podnosioca ovog rješenja.

Ovo odobrenje prestaje da važi ako se u roku od godinu
dana ne izvrši minimum glavnih radova.

Turkerić Boban i Brčiće n. j. z.

_____ podnio je molbu za izdavanje
Rješenja o odobrenju izgradnje stalnog objekta i priložio:

- projekatni elaborat,
- urbanističku saglasnost,
- elektroenergetsku saglasnost,
- sanitarnu saglasnost,
- vodoprivrednu saglasnost,
- dokaz o pravu vlasništva korišćenja zemljišta,
- izjavu da izgradnjom neće prekoraciti maksimum zakonom
dozvoljenog vlasništva stanbenog prostora,
- priznanicu o uplaćenju taksi na osnovu tarifnog br. 32.
Zakona o administrativnim taksama ("Sl. list SRCG" br. 30/73)
- priznanicu o uplaćenju taksi na izgradnju objekta

Pregledom dokumentacije je ustanovljeno da nema smetnji za
traženog odobrenja, pa je riješeno kao u dispozitivu.

PRAVNA POUKA:

Protiv ovog rješenja može se uložiti žalba u roku od petnaest dana od dana prijema rješenja.

Žalba se predaje preko ovog odjeljenja ili neposredno Republičkom sekretarijatu za privredu SRCG Titograd, a može se izjaviti i na zapisnik.

Žalba se taksira sa 10 dinara na osnovu tarifnog broja 2. Zakona o administrativnim taksama ("Sl. list SRCG" broj: 30/73).

~~Dostavljen gradskom i općinskom~~

~~građevinskom inspektoratu~~

U dosije

arhivi

NAČELNIK,

Matković dipl. ing. Anton



Broj: 09-037/23-upl-73/1

Tivat, 7. 8. 2023. godine

Sekretarijat za uređenje prostora Opštine Tivat, na osnovu člana 30 stav 1 Zakona o slobodnom pristupu informacijama („Sl.list Crne Gore” broj 44/12 i 30/17) i člana 18 i 23 Zakona o upravnom postupku („Sl.list Crne Gore”, broj 56/14, 20/15, 40/16 i 37/17), postupajući po zahtjevu Srđana Turkovića iz Makedonije, br. 09-037/23-upl-73 od 24. 7. 2023. godine, a radi pristupa informaciji, donosi sljedeće:

RJEŠENJE

1. Usvaja se zahtjev Srđana Turkovića, broj 09-037/23-upl-73 od 24. 7. 2023. godine, pa se dozvoljava pristup informaciji na način da se kopiraju sljedeće informacije:
 - a) „Rješenje o odobrenju izgradnje stambenog objekta, br. 16-up.150/1 od 15. 4. 1977. godine, kojim Referat za građevinarstvo Odjeljenja za privredu i izgradnju stambene zgrade na čestici zgr. br. 1115/82 KO Radovići;
 - b) Izvod iz projekta izgradnje stambene zgrade, br. 1 od oktobra 1976. godine, izrađen od strane *biroa za projektovanje- Beograd “NAŠ STAN”* (naslovna strana, osnova podruma, prizemlja i sprata, presjeci i izgledi)”.
2. Pristup informacijama iz tačke 1 ovog rješenja ostvariće se kopiranjem informacija podnosiocu zahtjeva.
3. Navedenu kopiju podnosilac zahtjeva preuzima lično.
4. Podnosilac zahtjeva se oslobađa troškova kopiranja imajući u vidu da se radi o neznatnim troškovima.
5. Žalba protiv ovog rješenja ne odlaže njegovo izvršenje.

Obrazloženje

Srđan Turković iz Makedonije, obratio se Sekretarijatu za uređenje prostora Opštine Tivat zahtjevom broj 09-037/23-upl-73 od 24. 7. 2023. godine, da mu se omogući pristup informaciji i to na način da se kopira: „Rješenje od 15.04.1987.“

U predmetnom postupku, Sekretarijat za uređenje prostora Opštine Tivat je utvrdio da posjeduje traženu informaciju te da se u istoj ne nalaze podaci čijim bi se objelodanjivanjem ugrozio neki od interesa iz člana 14 Zakona o slobodnom pristupu informacijama, pa nalazi da zahtjev treba usvojiti kao osnovan, u skladu sa članom 13 i članom 21 stav 2 Zakona o slobodnom pristupu informacijama.

Podnosilac zahtjeva snosi troškove postupka za pristup informaciji koji se odnose na stvarne troškove organa vlasti radi kopiranja, skeniranja i dostavljanja tražene informacije, u skladu sa propisom Vlade Crne Gore“. Članom 4 Uredbe o naknadi troškova u postupku za pristup informacijama („Sl. list CG“, broj 66/2016), propisno je: „Organ vlasti može iz razloga ekonomičnosti i srazmjernosti, u cilju zaštite prava stranaka i javnog interesa, odlučiti da podnosiocu zahtjeva ne naplaćuje troškove postupka ukoliko isti ne prelaze iznos od 2,00 €“. Obzirom da u konkretnom slučaju, u skladu sa članom 2 Uredbe, troškovi kopiranja iznose 0.55 eura (11 A4 format x 0.05 eura, crno bijelo), stranka se oslobađa plaćanja istih.

30/1977

BIRO ZA PROJEKTOVANJE "NAŠ STAN" - BEOGRAD



11044 BEOGRAD
Begradska Bataja 11
P.O. Box 3049
Tel. 573-621 i 551-424
Ziro rač. 4012-801-11044




DIREKTOR
Branislav Mihailović

[Handwritten signature]

SAGLASAN INVESTITOR

2580

		"NAŠ STAN" BIRO ZA PROJEKTOVANJE - BEOGRAD	
Odg. projektant Dipl. inž. arh. M. Vojinović		Objekat i mesto: STAMBENA ZGRADA - TIVAT	
Projektovao Dipl. inž. arh. <i>[Handwritten signature]</i>		Investitor: TURKOVIC B. RAN I S. R. BAN	
Kontrolisao Dipl. inž. arh. M. Radivojević		Br. projekta	Broj lista
		8860	150
			Redni broj
			1
			10 76

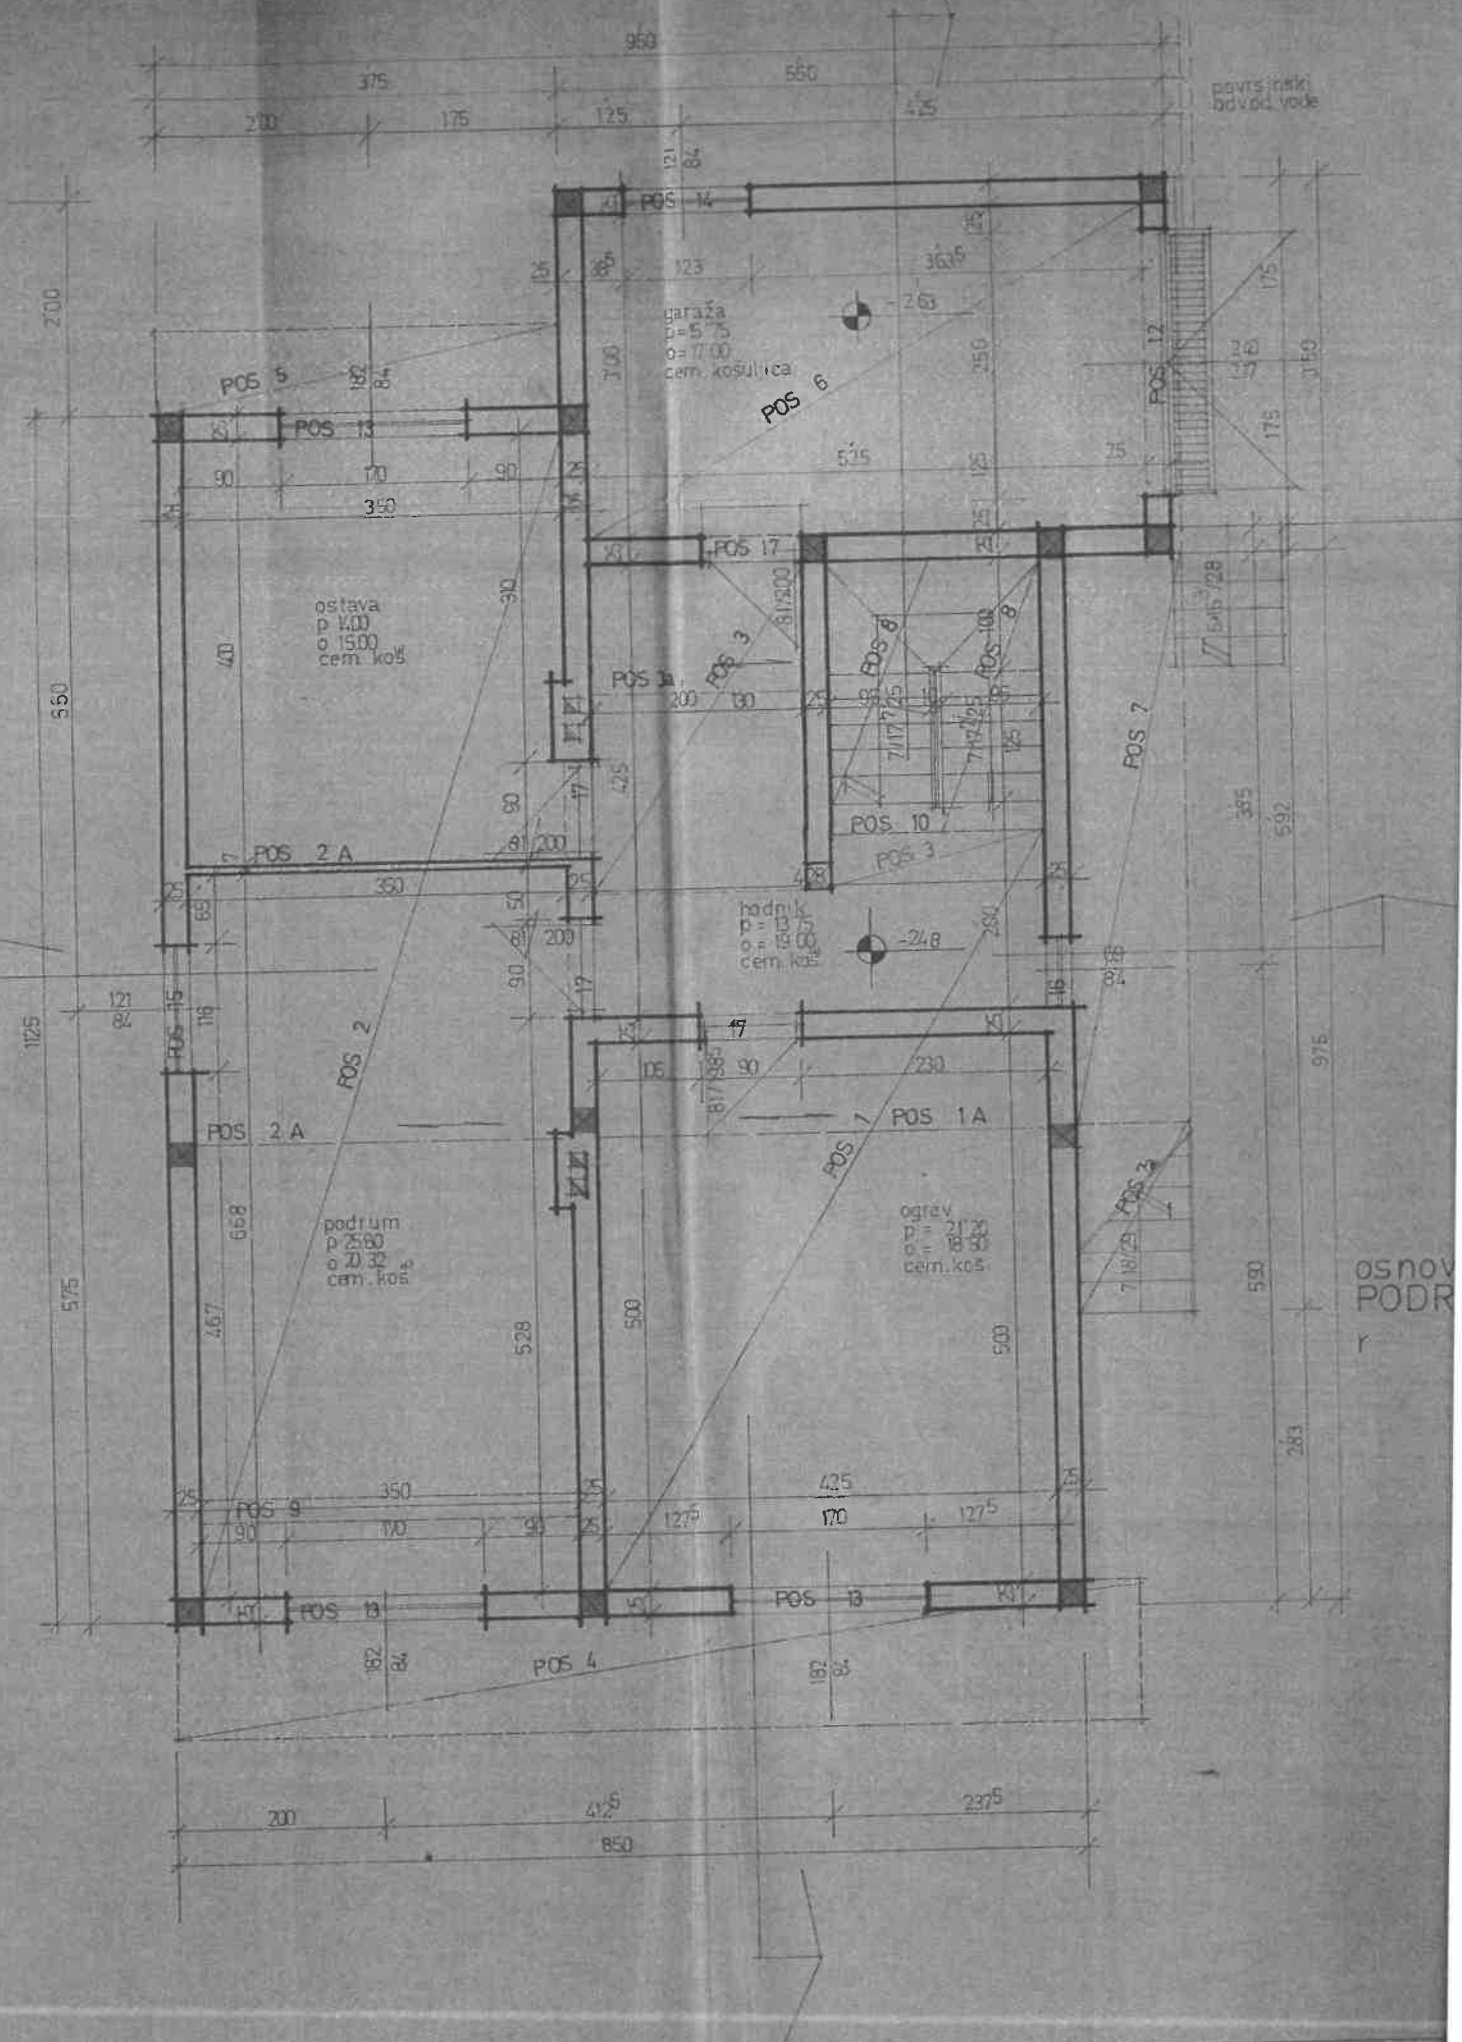

površinski bodovi vode

garaža
p = 5.75
o = 7.00
cem. kositica

ostava
p = 1.00
o = 1.50
cem. kositica

podrum
p = 2.50
o = 2.32
cem. kositica

ogray
p = 21.20
o = 18.90
cem. kositica

OSNOV
PODR

POS 5

POS 13

POS 6

POS 12

POS 17

POS 14

POS 3

POS 8

POS 10

POS 7

POS 2 A

POS 2 A

POS 1 A


POS 9


POS 13

POS 13

POS 4

presjek
1:50

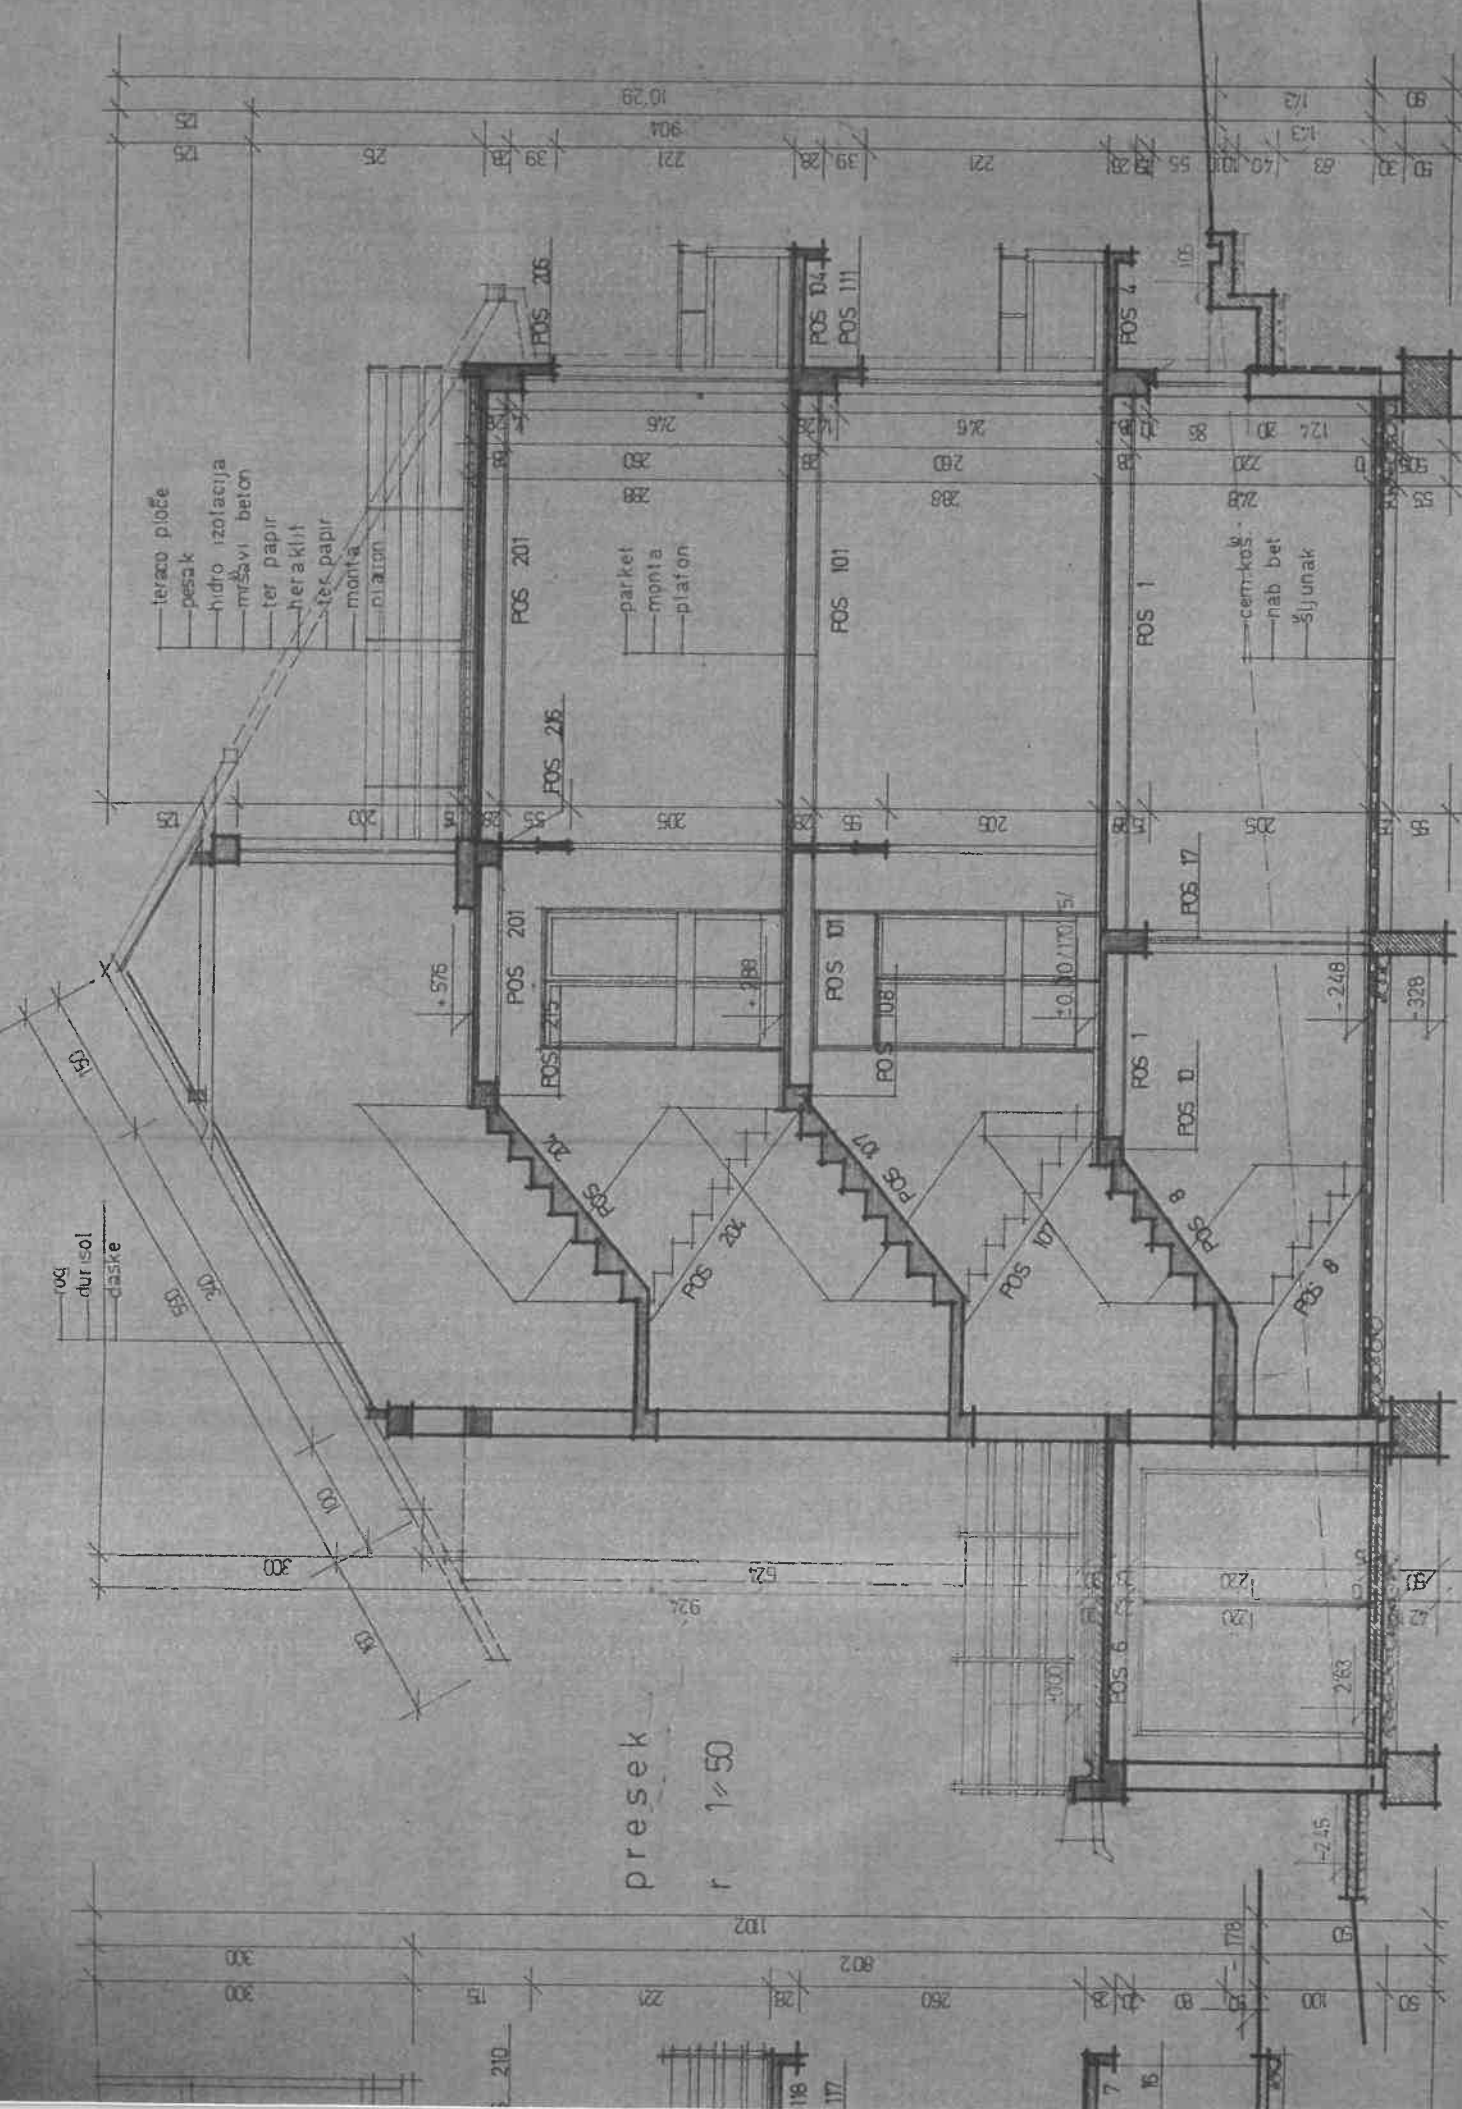

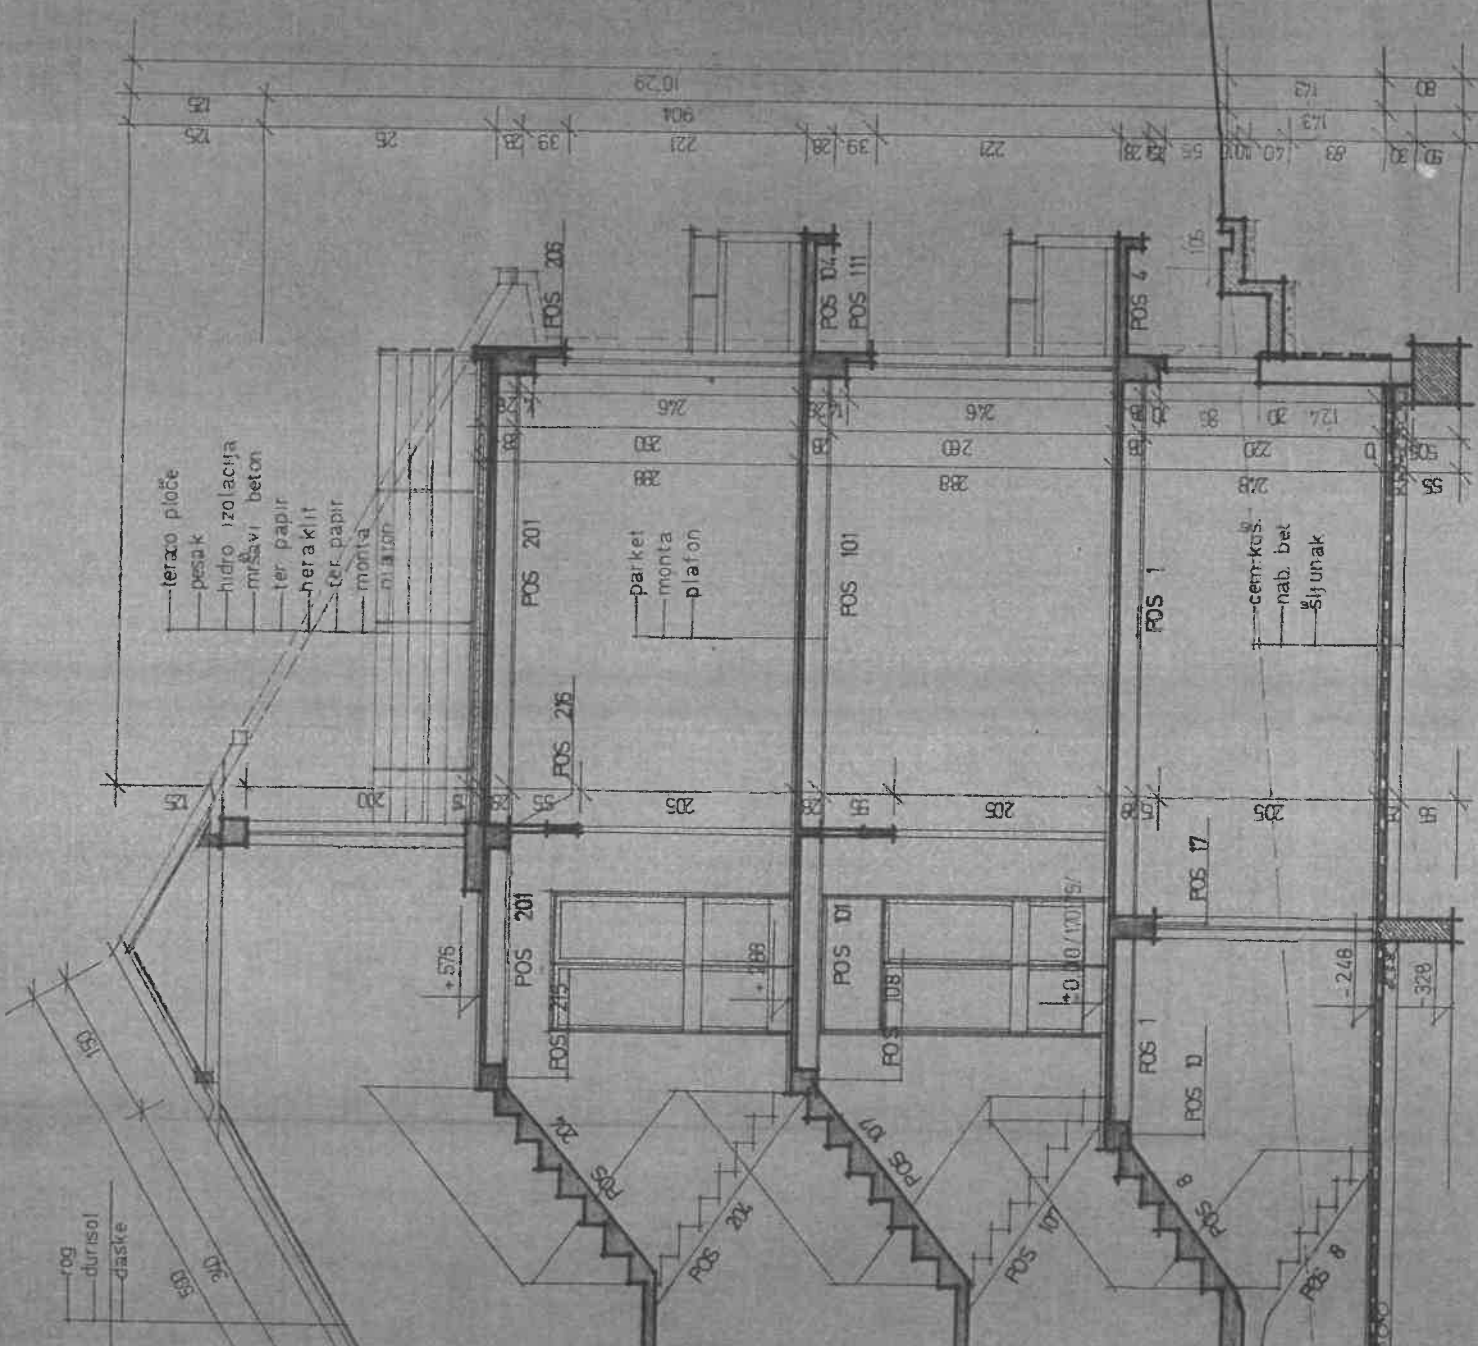

- LEGENDA
- arm beton
 - nab beton
 - glet blokovi
 - šljunak
 - pregradni zidovi su od duplje opeke

presek
r 1:50

- teraco ploče
- pesak
- hidro izolacija
- mješavi beton
- ter papir
- hera kilit
- čr. papir
- monta
- ni beton


- parket
- monta
- platon

- cem-kos.
- nab. bet
- šljunak


- rog
- durisol
- daske

PROJEKTOVALA
ST. ŽIGRAC
HP +1 - 126A
PRESECI


V. TOJKOVIĆ
P. NEDELJKOVIĆ

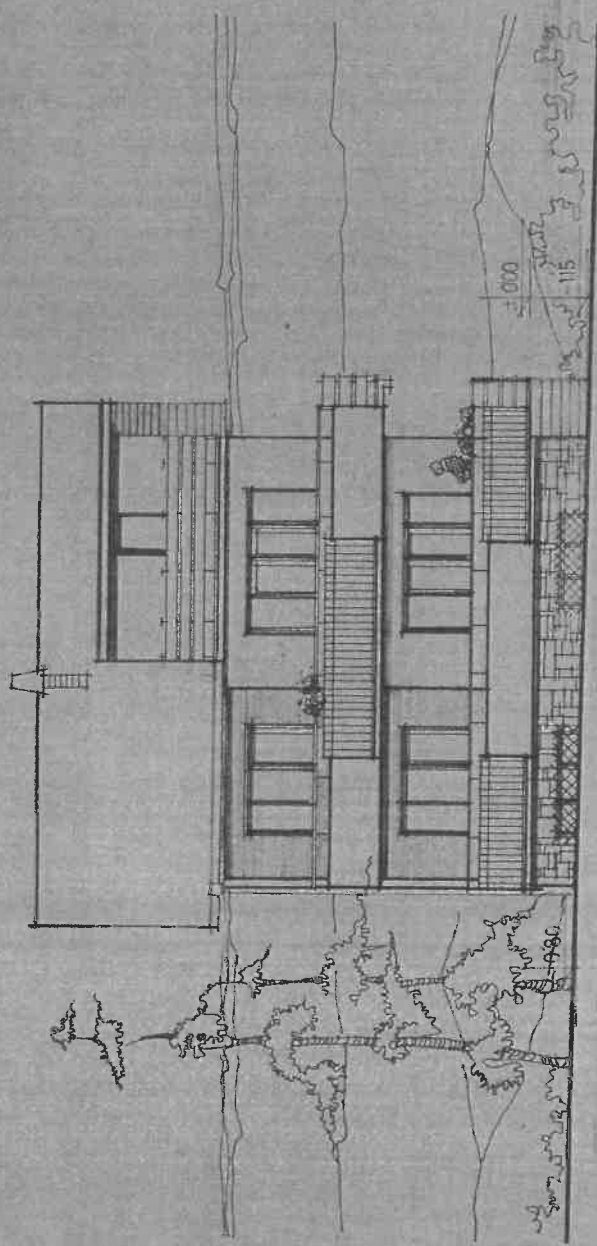

ULIČNI IZGLE D 1:100

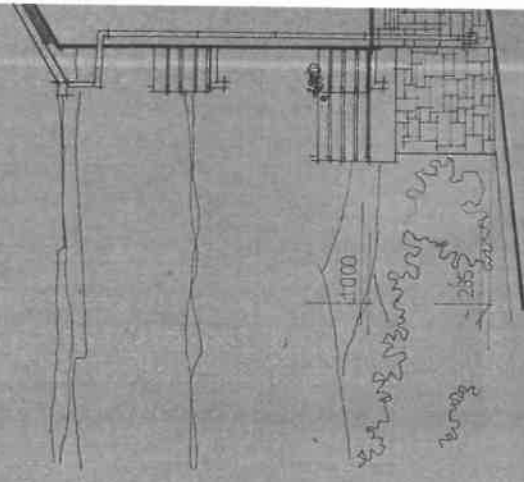

LE

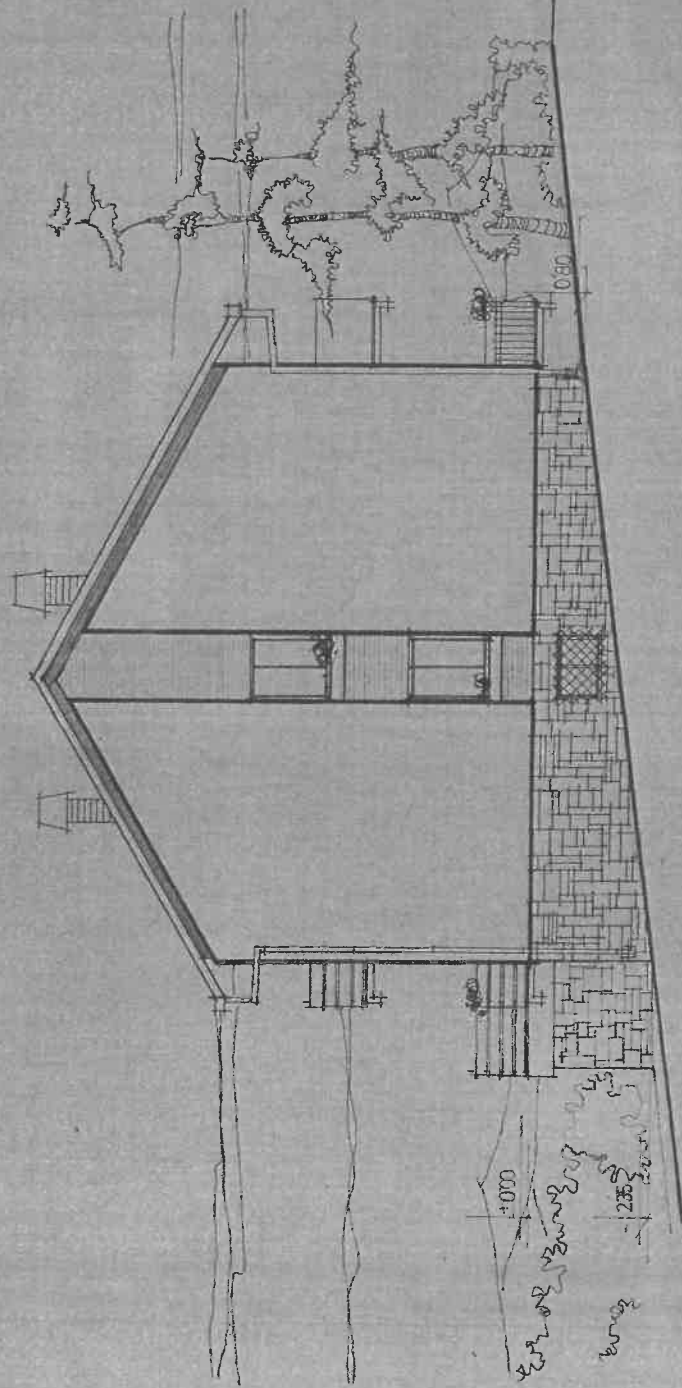

LEVI BOČNI IZGLE D 1:100

PROJEKTOVANJE
IZ OBLASTI ARHITEKTURE

M. VUKIĆ


R. NEDELJKOVIĆ

ST. ZGRADA HP-1 426A

IZGLE D

1:100

1:100

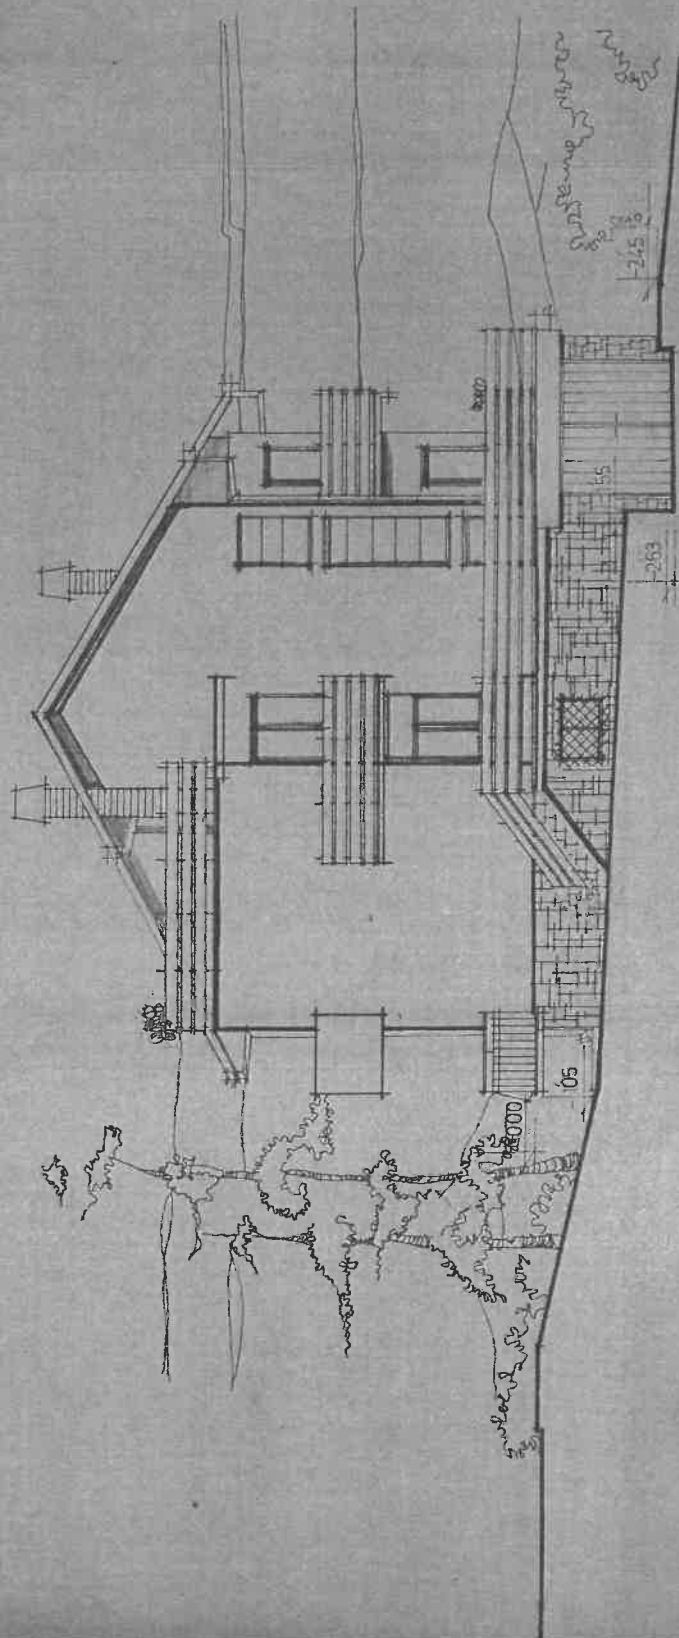

DESNI BOCNI IZGLEDE 1:100

Z

± 0.00

245

3%


05

263


55

05

Srednja greda

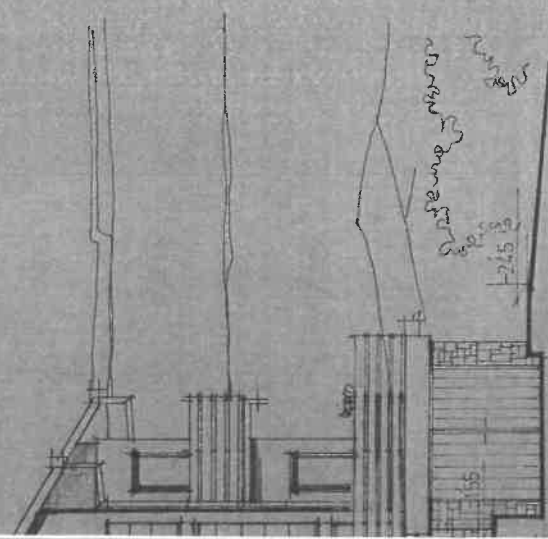


1:100

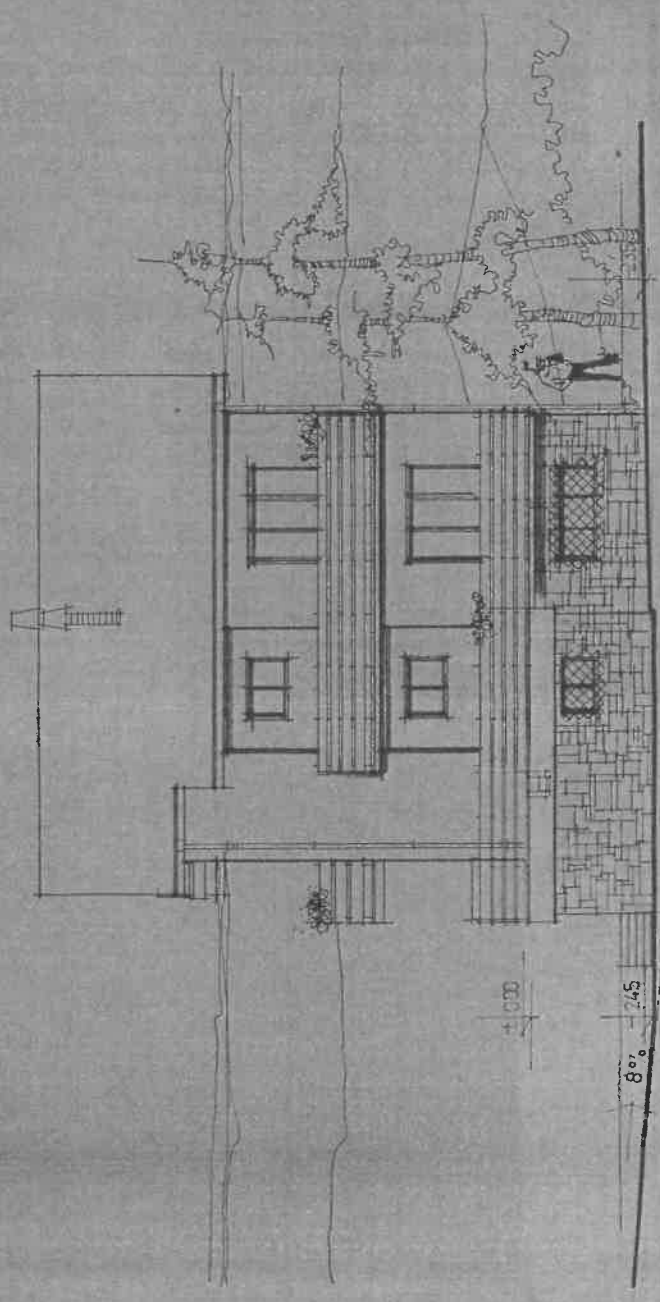

ZADNJI IZGLE D

1:100

		ARHO ZA PROJEKTOVANJE M. VEJUNOVIĆ	ST. ZGRADA - HP + 1.2512
		R. NIEDELJKOVIĆ	IZGLE D
M. VEJUNOVIĆ		5	

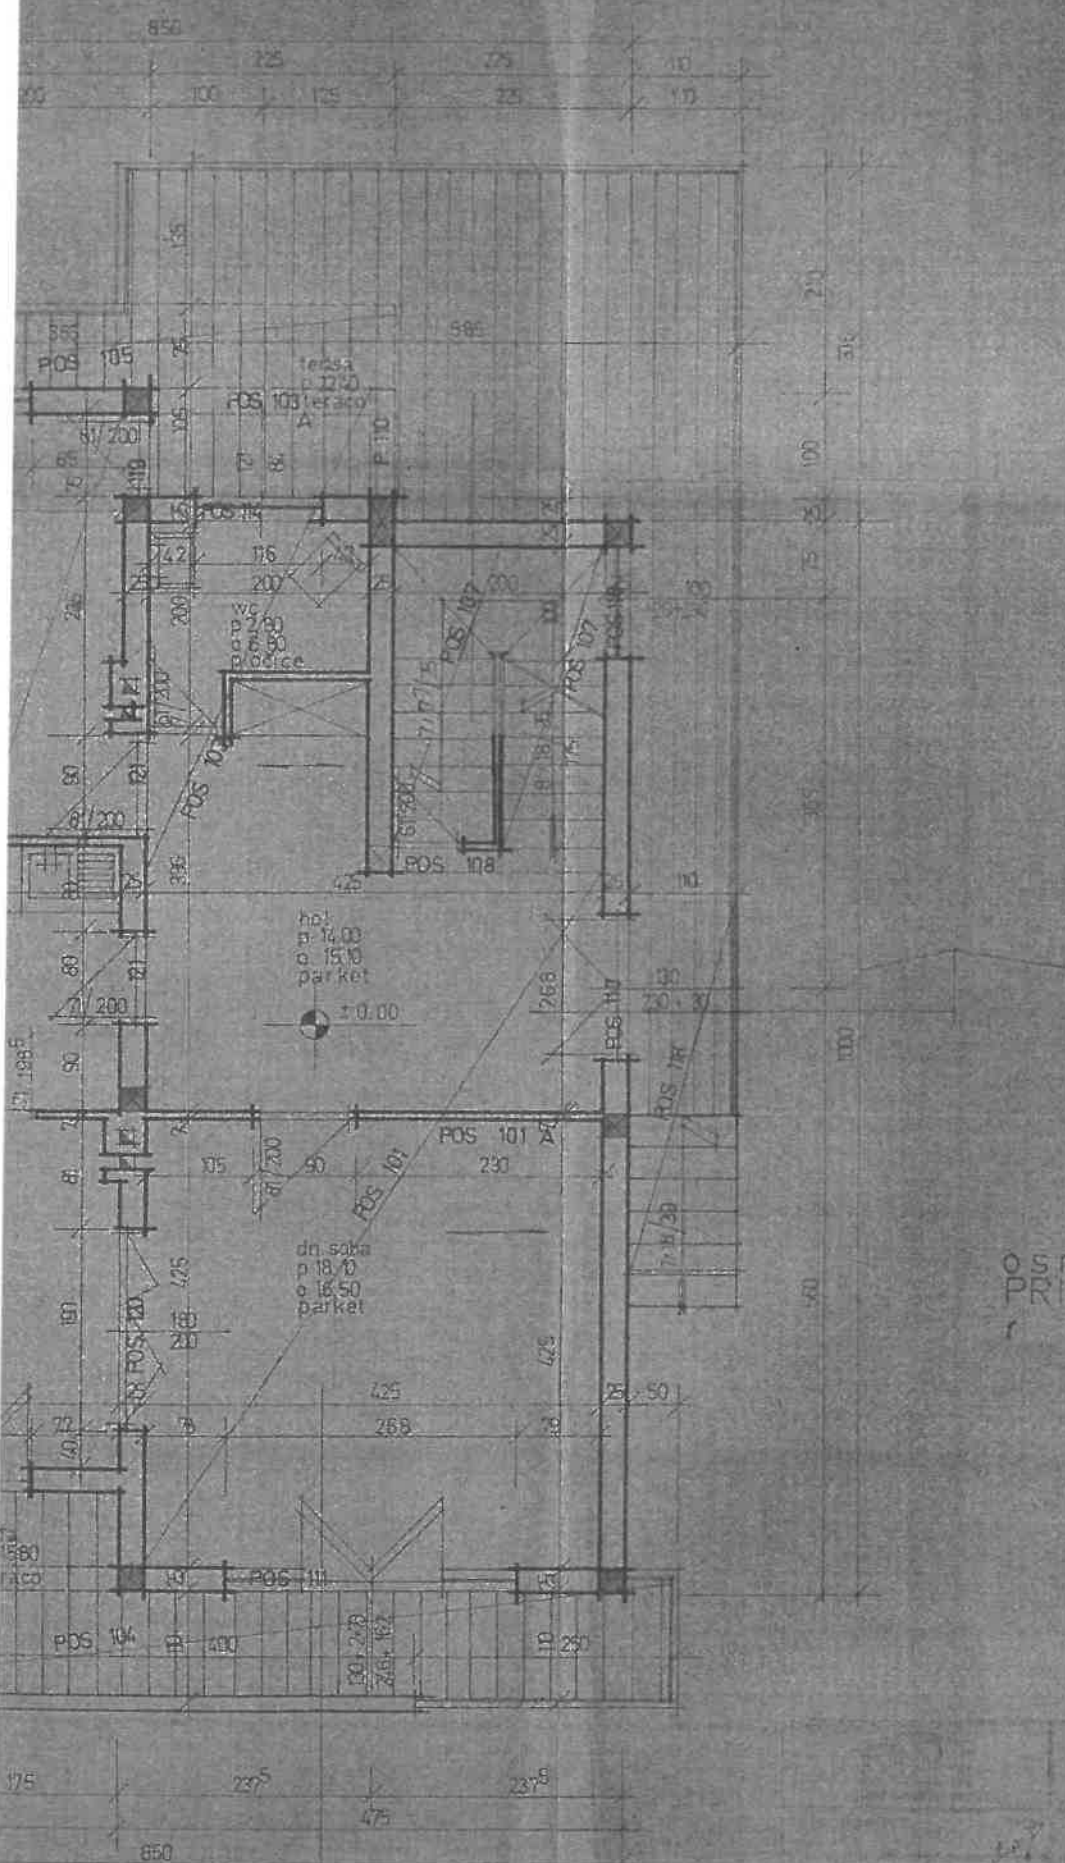

LEGENDA
 Klinker
 Beton
 Gips

Osnovna
 PRIZEMLJA
 1:50

DRUŠTVO INŽENJERSKI
 PROJEKTOVANJE I
 STROJARSTVO

STAMBENA ZGRADA
 P+1 SA PODRUJOM


OSNOVA PODRUJA I PRIZEMLJA

R. Nedeljković arh.

M. Radonović arh.

W50

NOVA
DRUMA
1:50

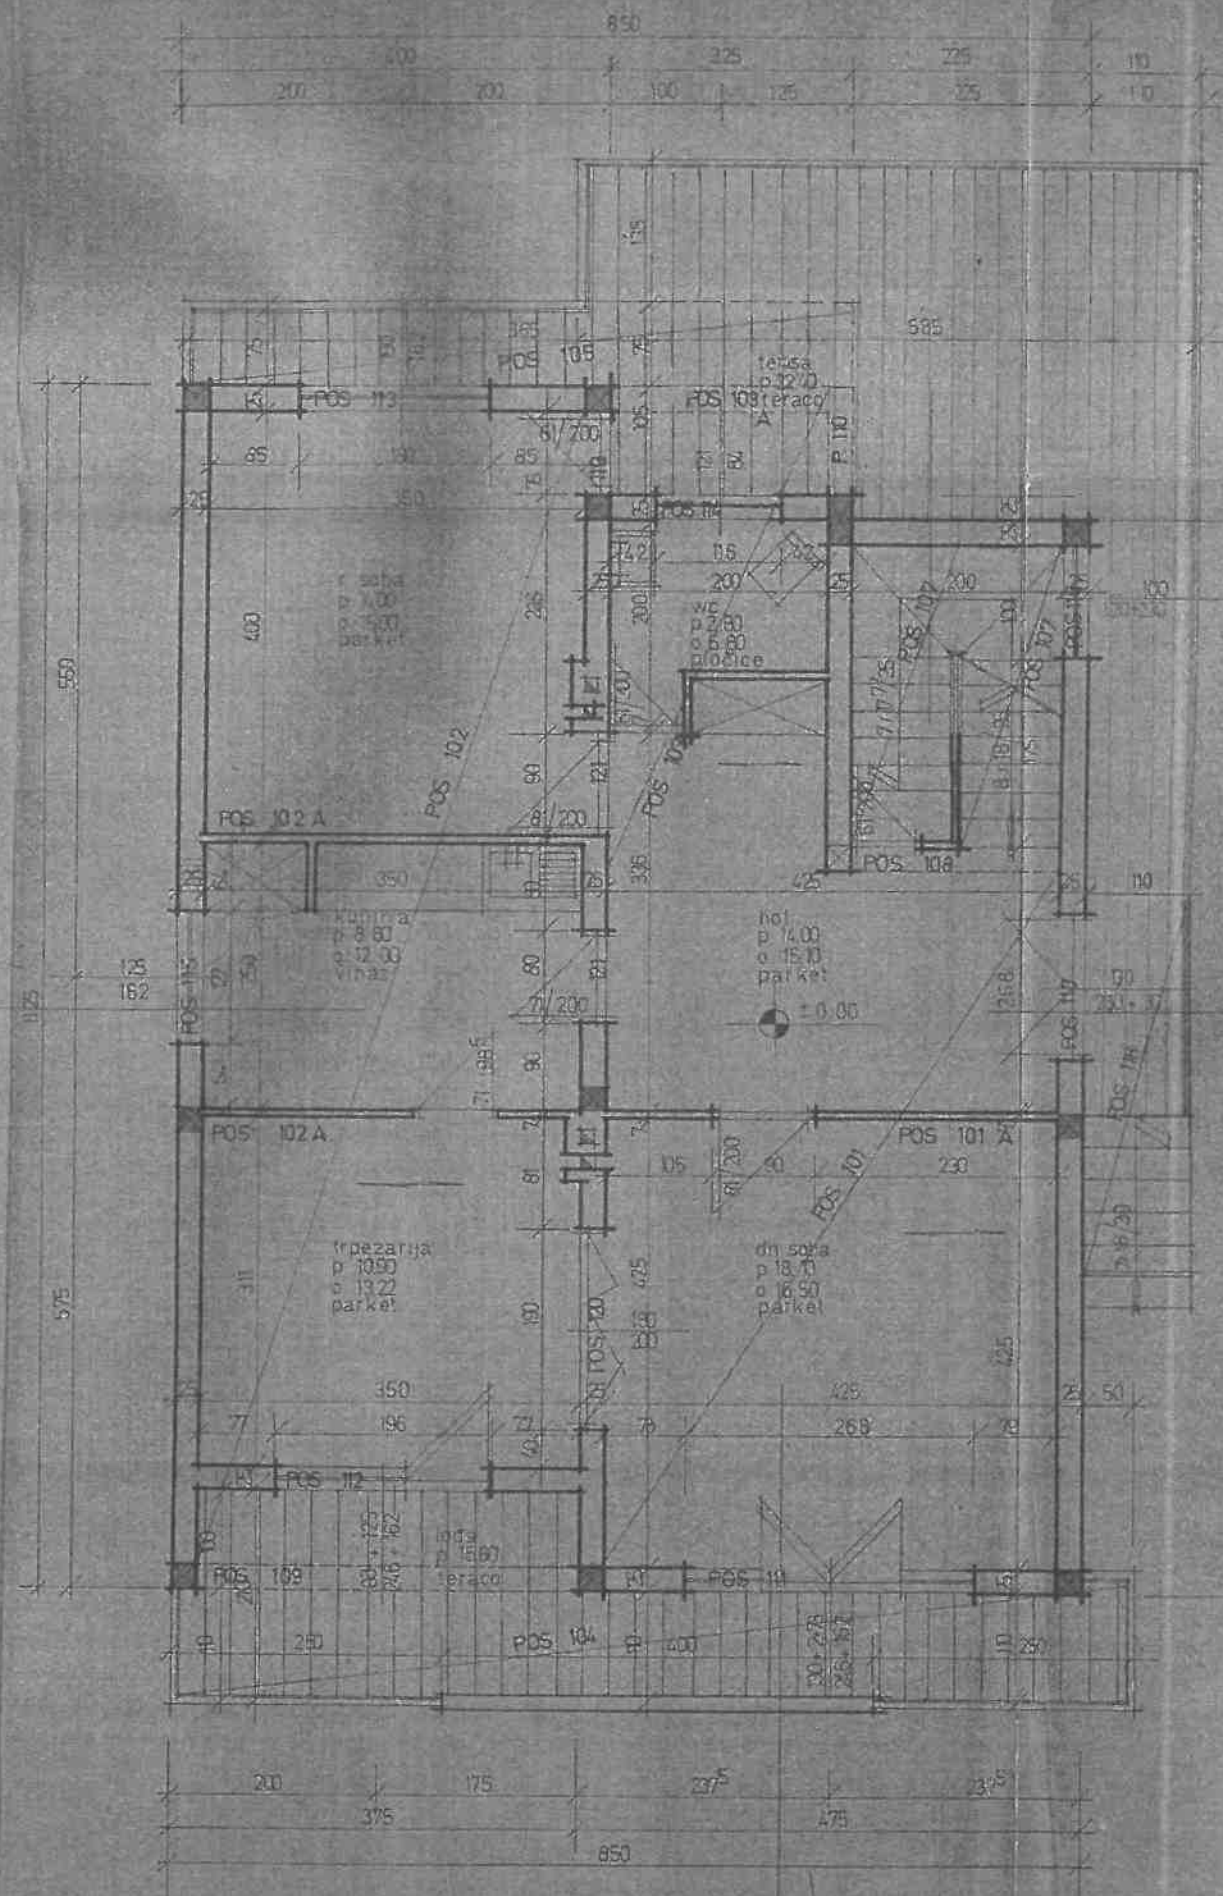

SKUPŠTINA OPŠTINE TIVAT
Odjeljenje za privredu i
inspekcijske poslove
Referat za gradivinarstvo
Broj: 16- ~~15/74~~
Tivat, ~~15. IV~~ 1977. god.

Na osnovu čl. 33. Zakona o izgradnji investicionih objekata ("Sl. list SRCG" br. 35/74) i čl. 202. Zakona o opštem upravnom postupku Odjeljenje za ~~Turkević Boban i Srdjan~~ poslove Skupštine opštine Tivat, a po zahtjevu _____ donosi:

R J E Š E N J E
O ODOBRENJU IZGRADNJE STALNOG OBJEKTA

stambene zgrade ~~zgrade~~ Turkević Boban i Srdjan da može izgraditi
na čest.zem. br. 1115/82 K.O. Radovici

"Naš stan" ~~zgrade~~ Behničku dokumentaciju za navedene radove priložio je
Evidencija dokumentacije po ovom rješenju vodi se pod br. 30/77.
Prije početka izgradnje objekta imenovani je dužan da traži
izlazak službenih lica na teren radi određivanja gradjevinske linije
i početnog ugla zgrade.

Trili on izvođenja radova učesnici u gradnji se moraju
pridržavati svih uslova datih u parcijalnoj dokumentaciji, svih važe-
ćih propisa, odredaba Zakona o izgradnji investicionih objekata ("Sl.
list SRCG" br. 35/74) i Zakona o planiranju i redjenju prostora ("Sl.
list SRCG" br. 23/76).

Učesnici u gradnji ne smiju vršiti nikakve izmjene ili do-
datne odobrene dokumentacije bez pribavljanja posebnog odobrenja od
podnosioca ovog rješenja.

Ovo odobrenje prestaje da važi ako se u roku od godinu
dana ne izvrši minimum glavnih radova.

Turkević Boban i Srdjane n j e

Rješenja o odobrenju izgradnje stalnog objekta i priložio je molbu za izdavanje

- projektni elaborat,
- urbanističku saglasnost,
- elektroenergetsku saglasnost,
- sanitarnu saglasnost,
- vodoprivrednu saglasnost,
- dokaz o pravu vlasništva korišćenja zemljišta,
- izjavu da izgradnjom neće prekoraciiti maksimum zakonom
dozvoljenog vlasništva stambenog prostora,
- priznanicu o uplaćenju taksu na osnovu tarifnog br. 32.
Zakona o administrativnim taksama ("Sl. list SRCG" br. 30/73)
- priznanicu o uplaćenju taksu za izgradnju zemljišta

Pregledom dokumentacije je ustanovljeno da nema smetnji za
traženog odobrenja, pa je riješeno kao u dispozitivu.