

Primljeno: 17-08-2023				
Organ. jed.	Klasif. znak	Red. br.	Prilog	Vrijednost
09	037	23-upi	-37	

Sekretarijat za medenje pristen
(naziv organa kojem se podnosi zahtjev)

PREDMET: ZAHTJEV ZA PRISTUP INFORMACIJI

I - Na osnovu članova 3 i 18 Zakona o slobodnom pristupu informacijama („Sl. list Crne Gore“, br. 44/12) tražim pristup informaciji:

Priznat objektu na K.p. 384/KO Radavici
na ime Verkočević Draže

(naziv informacije ili podaci na osnovu kojih se ona može identifikovati)

II - Pristup predmetnoj informaciji tražim u:

- 1. cjelosti
- 2. dijelu _____

(naznačiti tačan dio informacije)

III - Pristup želim ostvariti:

- 1. neposrednim uvidom u prostorijama organa
- 2. prepisivanjem ili skeniranjem informacije od strane podnosioca zahtjeva u prostorijama organa

3. dostavljanjem kopije informacije podnosiocu zahtjeva od strane organa vlasti:

a) neposredno:

- preuzima podnosilac zahtjeva
- ličnom dostavom kurirom na adresu _____

b) putem pošte na adresu _____

c) fax-om na broj _____


d) elektronskim putem na e-mail _____

e) _____
(način i oblik koji odgovara potrebama podnosioca zahtjeva koji je lice sa invaliditetom)

IV - Podnosilac zahtjeva:

PEAN LILIANA

(ime i prezime fizičkog lica ili naziv pravnog lica)

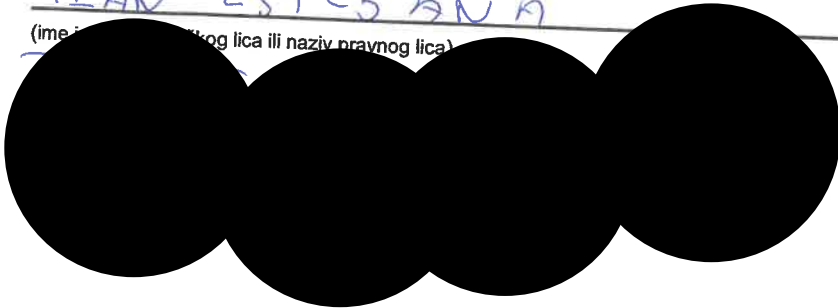



Broj: 09-037/23-upl-77/1

Tivat, 29. 08. 2023. godine

Sekretarijat za uređenje prostora Opštine Tivat, na osnovu člana 30 stav 1 Zakona o slobodnom pristupu informacijama („Sl.list Crne Gore” broj 44/12 i 30/17) i člana 18 i 23 Zakona o upravnom postupku („Sl.list Crne Gore”, broj 56/14, 20/15, 40/16 i 37/17), postupajući po zahtjevu Ljiljane Pean iz Tivta, br. 09-037/23-upl-77 od 17. 8. 2023. godine, a radi pristupa informaciji, donosi sljedeće:

RJEŠENJE

1. Usvaja se zahtjev Ljiljane Pean, broj 09-037/23-upl-77 od 17. 8. 2023. godine, pa se dozvoljava pristup informaciji na način da se kopiraju sljedeće informacije:
 - a) „Rješenje o odobrenju izgradnje stalnog objekta br. 16-up.376/1 od 13. 6. 1980. godine, kojim Referat za građevinarstvo Odjeljenja za privredu i inspeksijske poslove SO Tivat od braca Dragi Vukadinović izgradnju stambene zgrade na čestici zemlje br. 11115/28 KO Radovići;
 - b) Izvod iz Glavnog projekta br. 11931 od maja 1980. godine (naslovna strana, grafički prilozi- osnove temelja, prizemlja i sprat, presjeci te izgledi), izrađen od strane RO za projektovanje „NAŠ STAN” Beograd.”
2. Pristup informacijama iz tačke 1 ovog rješenja ostvariće se kopiranjem informacija podnosiocu zahtjeva.
3. Navedenu kopiju podnosilac zahtjeva preuzima lično.
4. Podnosilac zahtjeva se oslobađa troškova kopiranja imajući u vidu da se radi o neznatnim troškovima.
5. Žalba protiv ovog rješenja ne odlaže njegovo izvršenje.

Obrazloženje

Ljiljana Pean iz Tivta, obratila se Sekretarijatu za uređenje prostora Opštine Tivat zahtjevom broj 09-037/23-upl-77 od 17. 8. 2023. godine, da joj se omogući pristup informaciji i to na način da se kopira: „Projekat objekta na k.p. 384 KO Radovići na ime Drage Vukadinović.”

U predmetnom postupku, Sekretarijat za uređenje prostora Opštine Tivat je utvrdio da posjeduje traženu informaciju te da se u istoj ne nalaze podaci čijim bi se objelodanjivanjem ugrozio neki od interesa iz člana 14 Zakona o slobodnom pristupu informacijama, pa nalazi da zahtjev treba usvojiti kao osnovan, u skladu sa članom 13 i članom 21 stav 2 Zakona o slobodnom pristupu informacijama.

Podnosilac zahtjeva snosi troškove postupka za pristup informaciji koji se odnose na stvarne troškove organa vlasti radi kopiranja, skeniranja i dostavljanja tražene informacije, u skladu sa propisom Vlade Crne Gore“. Članom 4 Uredbe o naknadi troškova u postupku za pristup informacijama („Sl. list CG”, broj 66/2016), propisano je da: „Organ vlasti može iz razloga ekonomičnosti i srazmjernosti, u cilju zaštite prava stranaka i javnog interesa, odlučiti da podnosiocu zahtjeva ne naplaćuje troškove postupka ukoliko isti ne prelaze iznos od 2,00 €”. Obzirom da u konkretnom slučaju, u skladu sa članom 2 Uredbe, troškovi kopiranja iznose 0.90

eura (2 A4 format x 0.05 eura, crno bijelo i 8 A3 format x 0.10 eura, crno bijelo), stranka se oslobađa plaćanja istih.

Odredbom člana 13 Zakona o slobodnom pristupu informacijama propisano je da je organ vlasti dužan da fizičkom i pravnom licu koje traži pristup informaciji omogući pristup informaciji ili njenom dijelu koju posjeduje.

Shodno članu 36 Zakona o slobodnom pristupu informacijama („Sl.list Crne Gore” broj 44/12 i 30/17) žalba na ovo rješenje ne odlaže njegovo izvršenje.

Na osnovu izloženog, riješeno je kao u dispozitivu.

Uputstvo o pravnoj zaštiti: Protiv ovog rješenja može se izjaviti žalba Agenciji za zaštitu podataka o ličnosti i pristup informacijama u roku od 15 dana od dana prijema istog, neposredno ili preko ovog Sekretarijata. Žalba se podnosi u dva primjerka, sa dokazom o uplati 5,00 eura administrativne takse na žiro račun broj 510-9146777-39.

Samostalna savjetnica III
Melita Brkan, spec.sci. pravnih nauka


SEKRETARKA SEKRETARIJATA
Milica Manojlović, dipl.inž.arh.



DOSTAVITI:

- Ljiljana Pean,

 arhivi

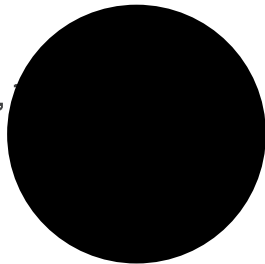

SKUPŠTINA OPŠTINE TIVAT
Odjeljenje za privredu i
inspekcijske poslove
Referat za gradjevinarstvo
Broj: 16-up. 576/1
Tivat, 13. juna 1980.

Na osnovu člana 22. stav 1. i člana 26. Odluke o gradjenju ("Sl.list SRCG"-opštinski propisi br. 21/78) i člana 202. Zakona o opštem upravnom postupku, Odjeljenje za privredu i inspekcijske poslove Skupštine opštine Tivat, a po zahtjevu VUKADINOVIĆ DRAGI donosi

R J E Š E N J E

O ODOBRENJU IZGRADNJE STALNOG OBJEKTA

Odobravamo VUKADINOVIĆ DRAGI da može izgraditi
stambenu zgradu na čest.zem.br. 1115/28 K.O. Radovići.
Projektnu dokumentaciju za navedene radove izradilo je
"Naš stan" beograd a označena je šifrom-brojem 11931.
Predračunska vrijednost navedenih radova iznosi 566.783,60 dinara
109/80 Evidencija dokumentacije po ovom rješenju vodi se pod br.

Proje početka izgradnje objekta imenovani je dužan da traži izlazak stručnih lica na teren radi odredjivanja gradjevine linije i početnog ugla zgrade.

O početku radova na izgradnji objekta učesnici u gradnji su dužni izvijestiti nadležni opštinski organ radi vršenja nadzora nad izvodjenjem radova.

Prilikom izvodjenja radova učesnici u gradnji ne smiju vršiti nikakve izmjene ni dopune odobrene dokumentacije bez pribavljanja posebnog odobrenja od donosioca ovog rješenja. Prilikom izvodjenja radova učesnici u gradnji se moraju pridržavati svih uslova datih u parcijalnoj dokumentaciji i svih važećih propisa, odredaba Odluke o gradjenju i Odluke o planiranju i uredjenju prostora ("Sl.list SRCG"br. 21/78).

Vlasnik objekta je dužan da obavijesti nadležnu inspekcijску službu SO Tivat o budućem izvodjaču radova.

Prije podnošenja zahtjeva za tehnički pregled, vlasnik objekta je dužan srušiti stari objekat.

Ovo rješenje prestaje da važi ako se u roku od godine dana ne izvrši minimum glavnih radova.


O b r a z l o ž e n j e

VUKADINOVIĆ DRAGI je podnio zahtjev za izdavanje rješenja o izgradnji stalnog objekta i priložio:

- projektni elaborat,
- urbanističku saglasnost,
- elektroenergetsku saglasnost,
- sanitarnu saglasnost,
- vodoprivrednu saglasnost,

r.o. NAŠ STAN



 <p>NS beograd</p>	RO ZA PROJEKTOVANJE ..NAŠ STAN" BEOGRAD
11030 BEOGRAD beogradskog bataljona 25 poštanski fah 2040 tel. : (011) 541-755 žiro račun: 60812 - 601 - 7475	investitor: VUKADI NOVIC DRAGE mesto gradnje: RA DOVI CI br. projekta: primer. br. datum: 119 31 2 5. 1980.




direktor:

Zivanin Mihaljovic

saglasan investitor

3539

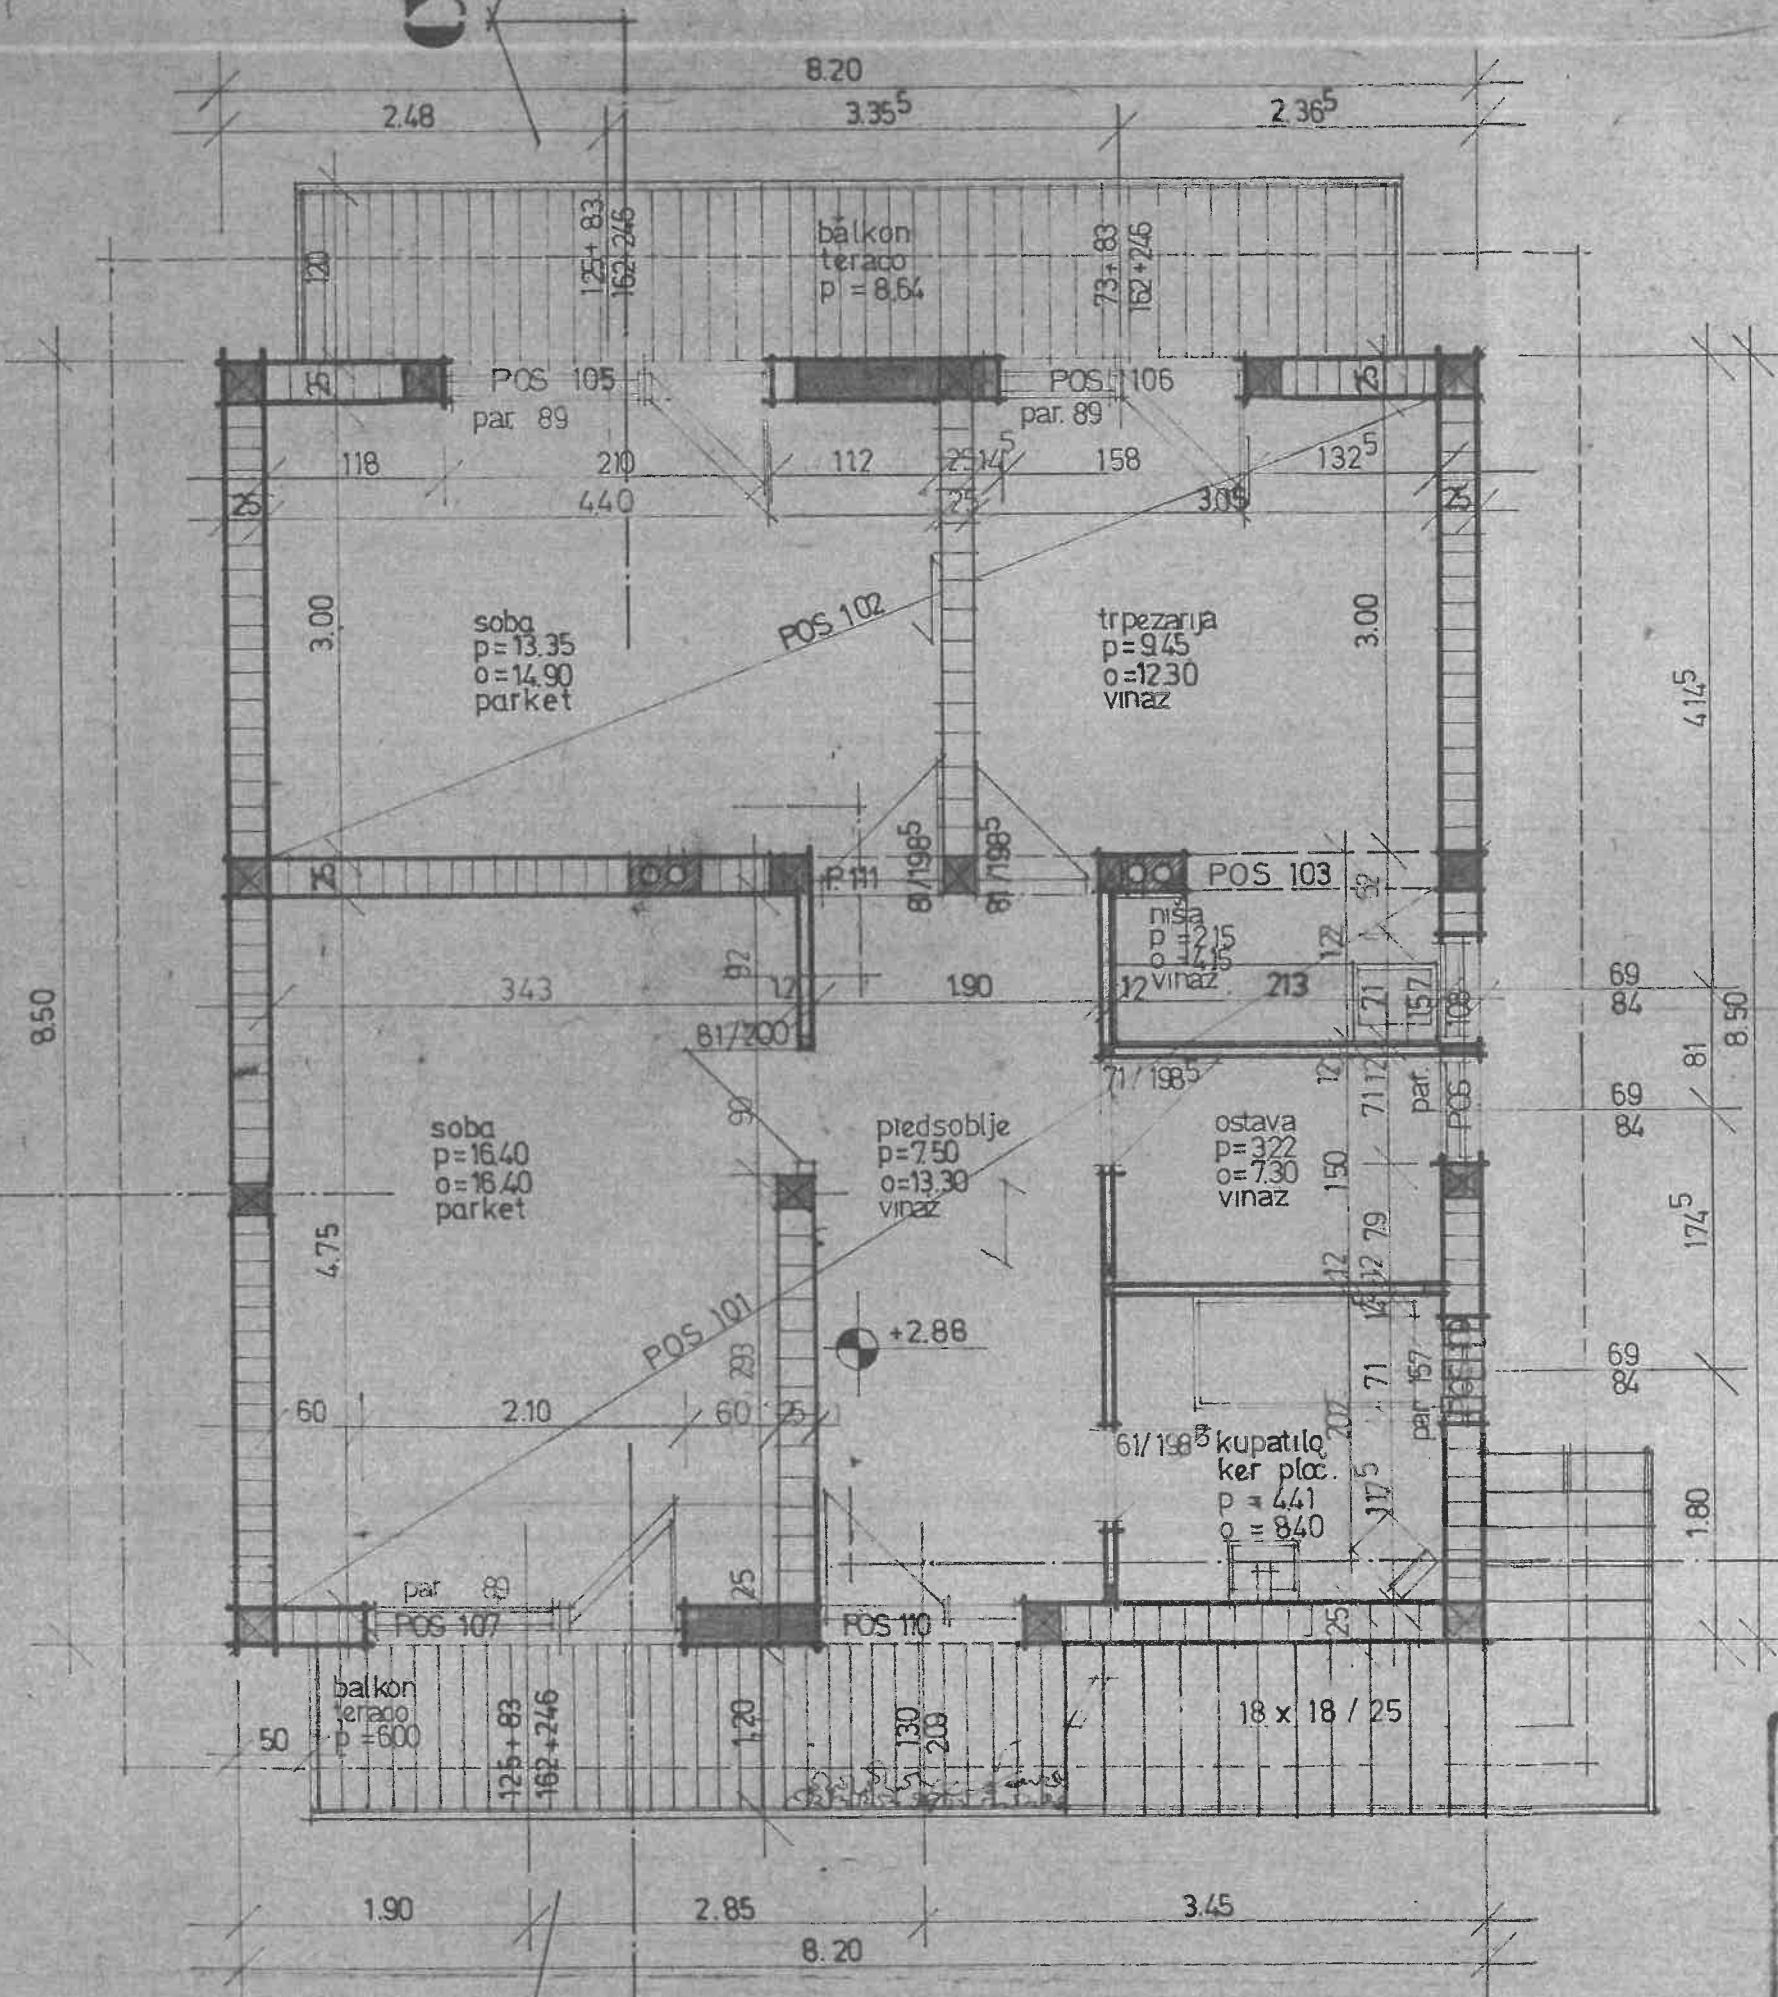

osnova sprata

Projekat je radjen kao tipski sa obezbedjenjem objekta na VII stepen potresa merkalijeve skale. Konstrukтивne elemente objekta izvesti prema seizmičkom pravilniku radjenom na osnovi Pravilnika za sanaciju objekata oštećenih od zemljotresa (Sl. list Gne Glor. br. 18 god. 13. 07. 1970. god.)
 O. Radivojević
 O. odgovorni projektant




LEGENDA :

- ARM. BETON
- NAB. BETON
- OPEKA
- GITER BLOK.



05.06.1980
 J. J. J.

		BIRO ZA PROJEKTOVANJE "naš stan" - BEOGRAD	
Obj. arhitekt M VOJINOVIC	Proj. arhitekt S DELIC arh. tehn.	Objekt ST.ZGRADA	P+ 1. - 54A.
Proj. inženjer M RADIVOJEVIC		Crtao OSNOVA TEMELJA, PRIZEMLJA I SPR.	
		Skala 1 = 50	Broj list 1

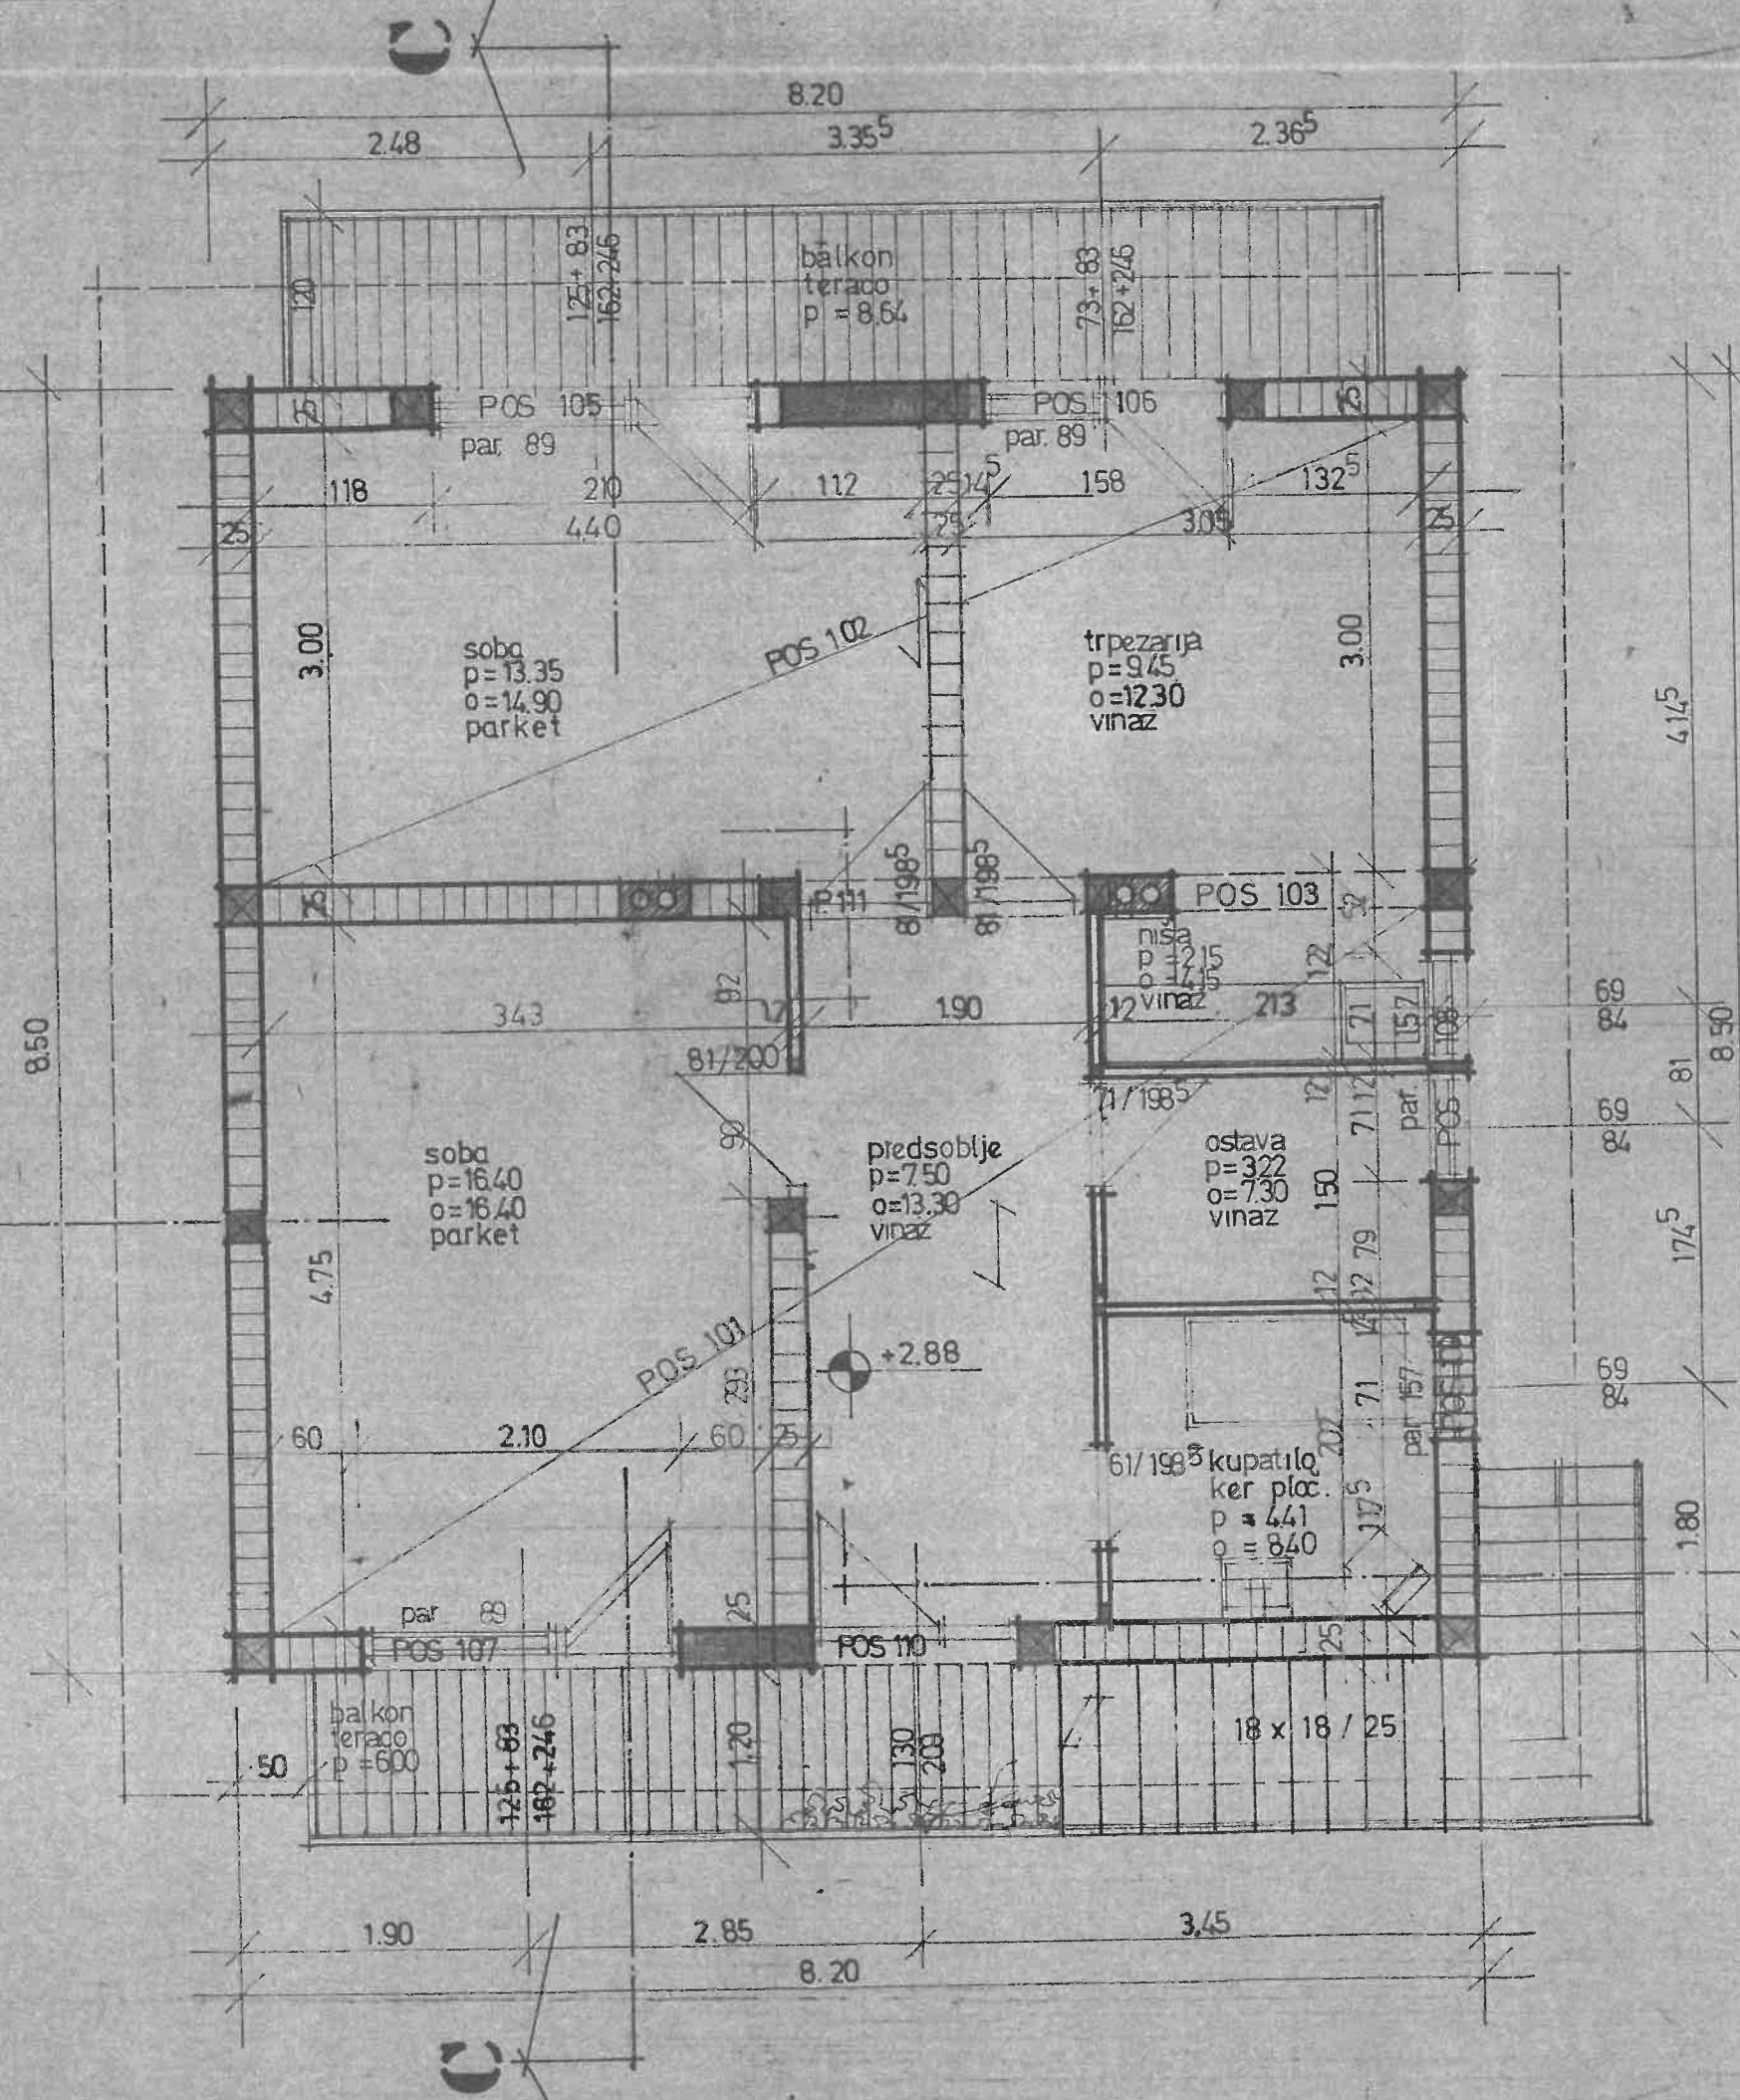

osnova
sprata

Projekat je radjen kao tipski sa obezbedjenjem objekta na VII stepen potresa merkalijeve skale.
 Konstrukcijske elemente objekta izvesti prema seizmičkom proračunu radjenom na osnovu Pravilnika za sanaciju objekata oštećenih od zemljotresa (Sl. list Cine G. br. 113 od 13. 07. 1973 god.)
 Projekat: 05/06/1980
 M. Radivojević
 odgovorni projektant

LEGENDA :


- ARM. BETON
- NAB. BETON
- OPEKA
- GITER BLOK.


11

05/06/1980
 J. Jancic

		BIRO ZA PROJEKTOVANJE "naš stan" - BEOGRAD	
Obj. arhitekt M VOJINOVIC	Proj. arhitekt <i>[Signature]</i>	Objekat ST. ZGRADA	P+1 - 54A
Projektovanje <i>[Signature]</i>	Strucni nadzor <i>[Signature]</i>	Crtala OSNOVA TEMELJA, PRIZEMLJA I SPR.	
Strucni nadzor S. DELIC arh. tehn.	Projektovanje M. RADIVOJEVIC	Skala 1 = 50	Broj lista 1

F.0.32

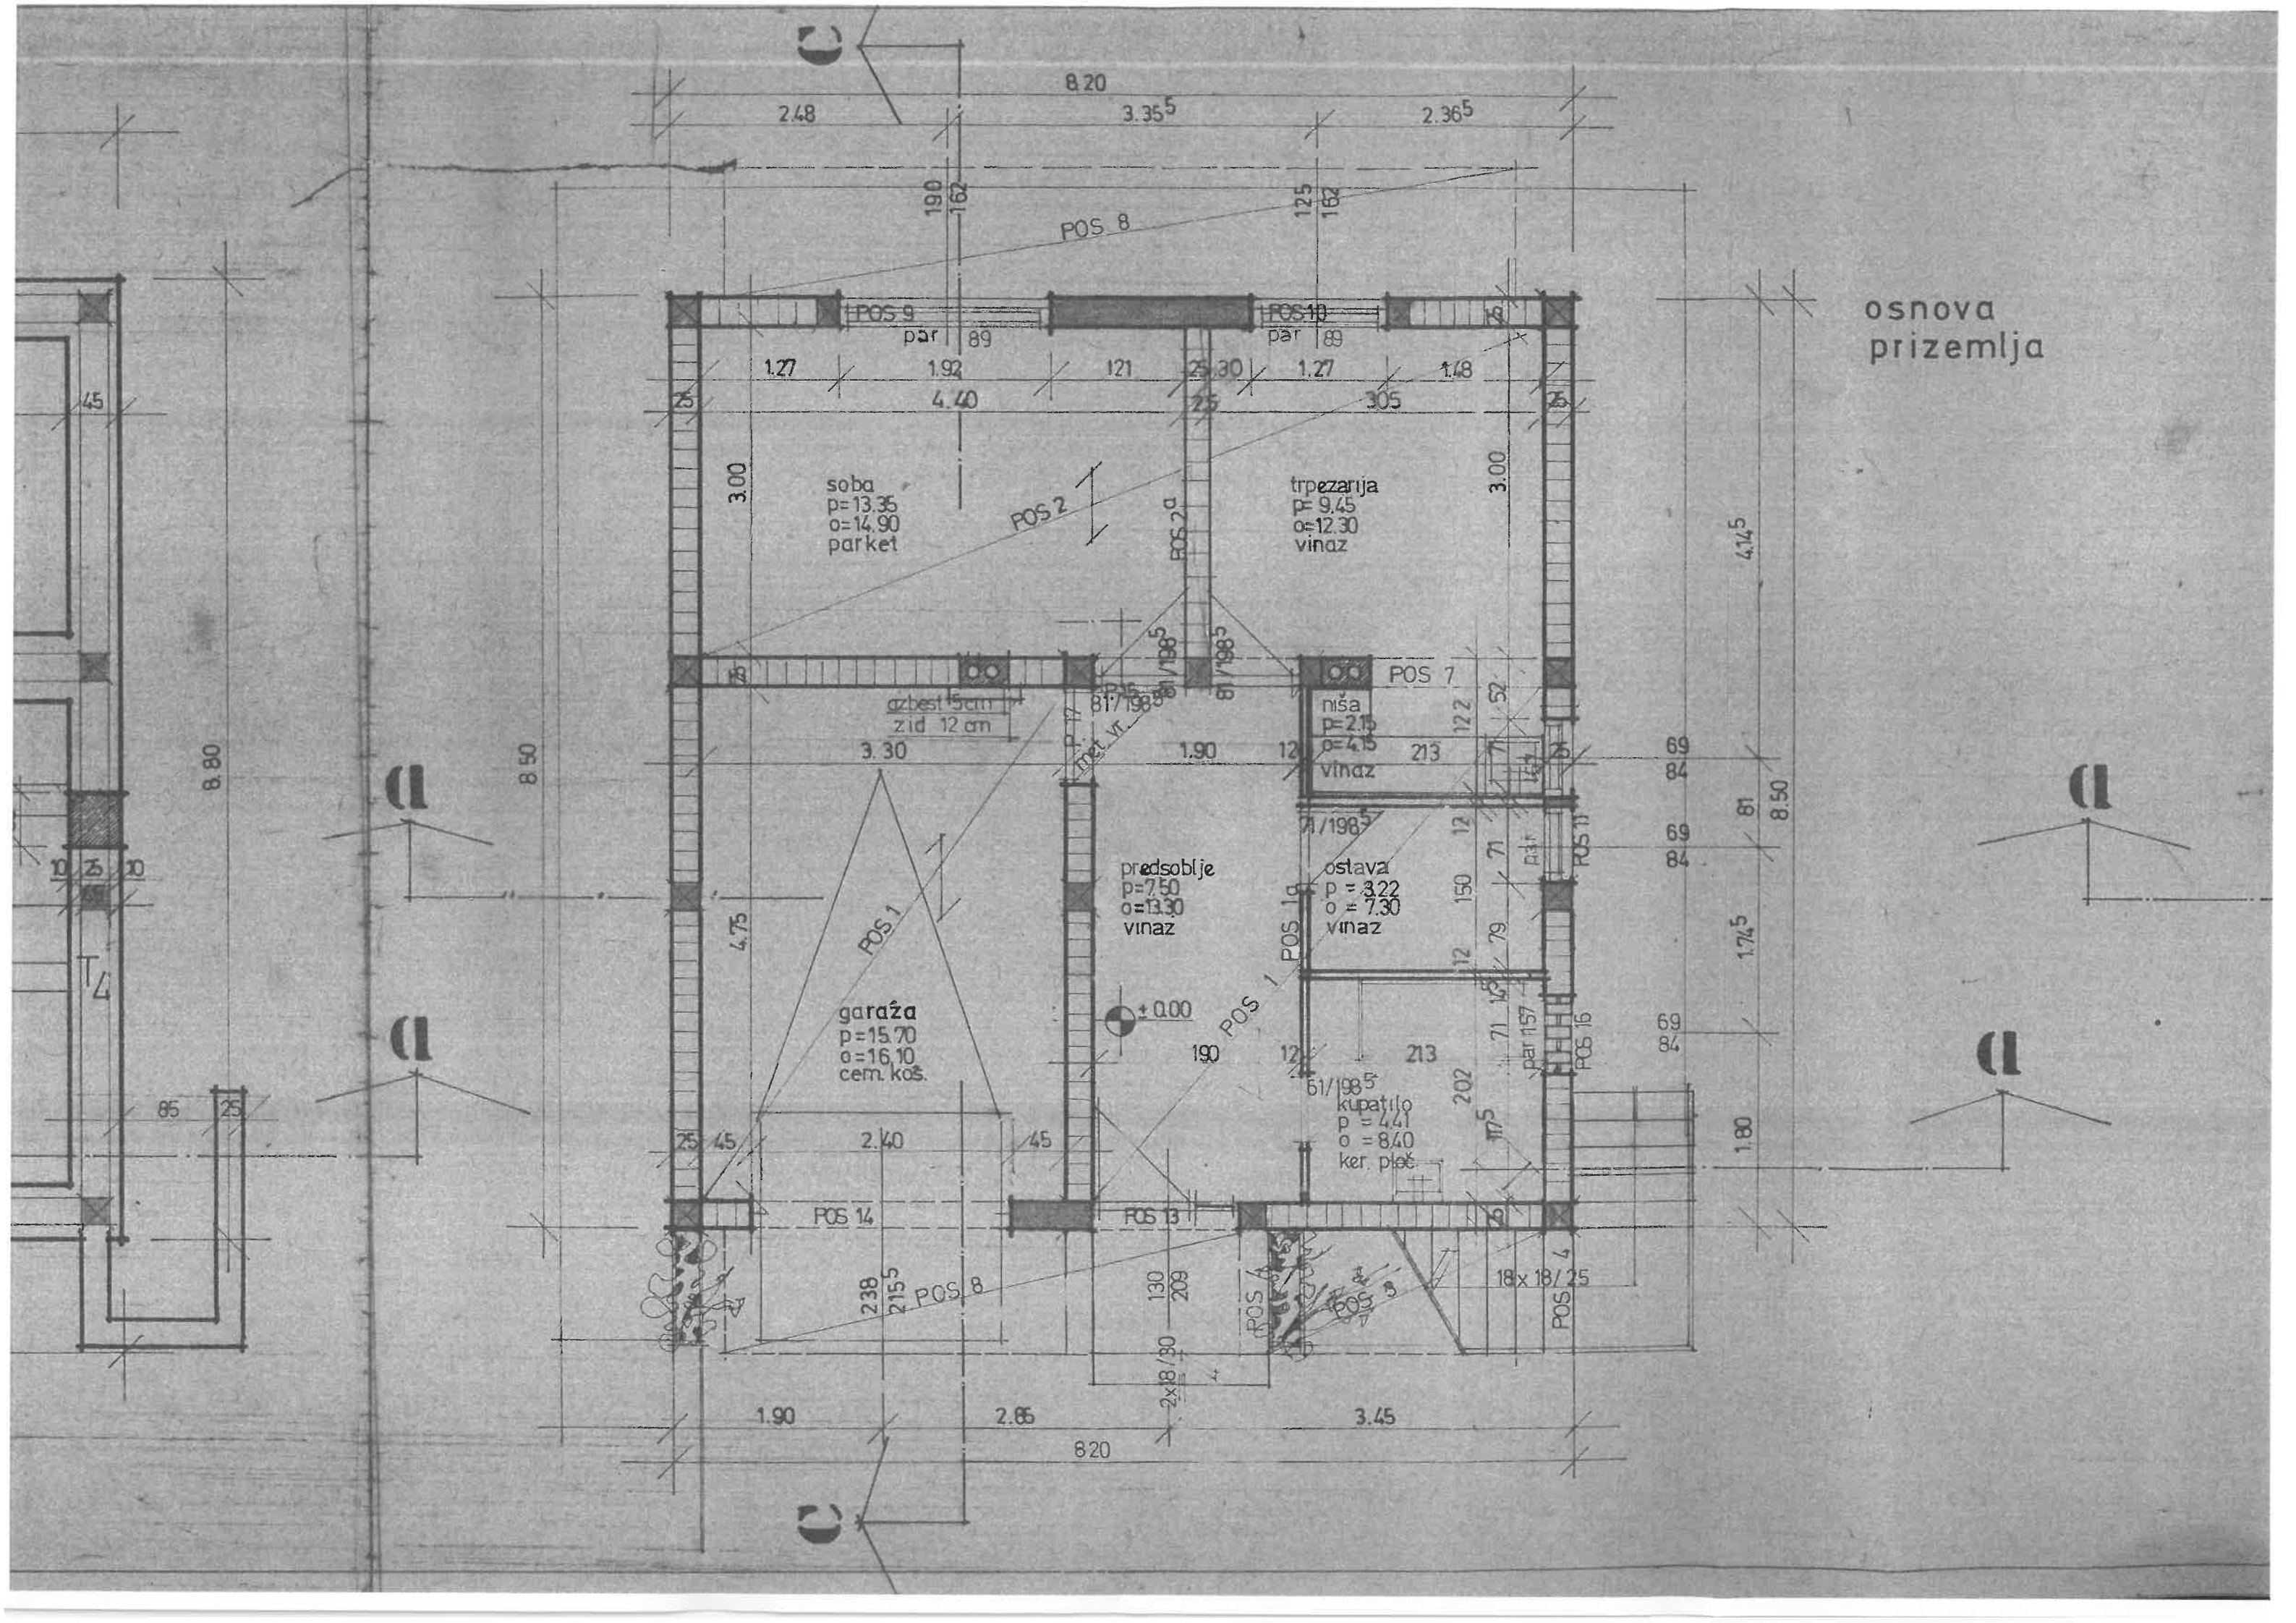

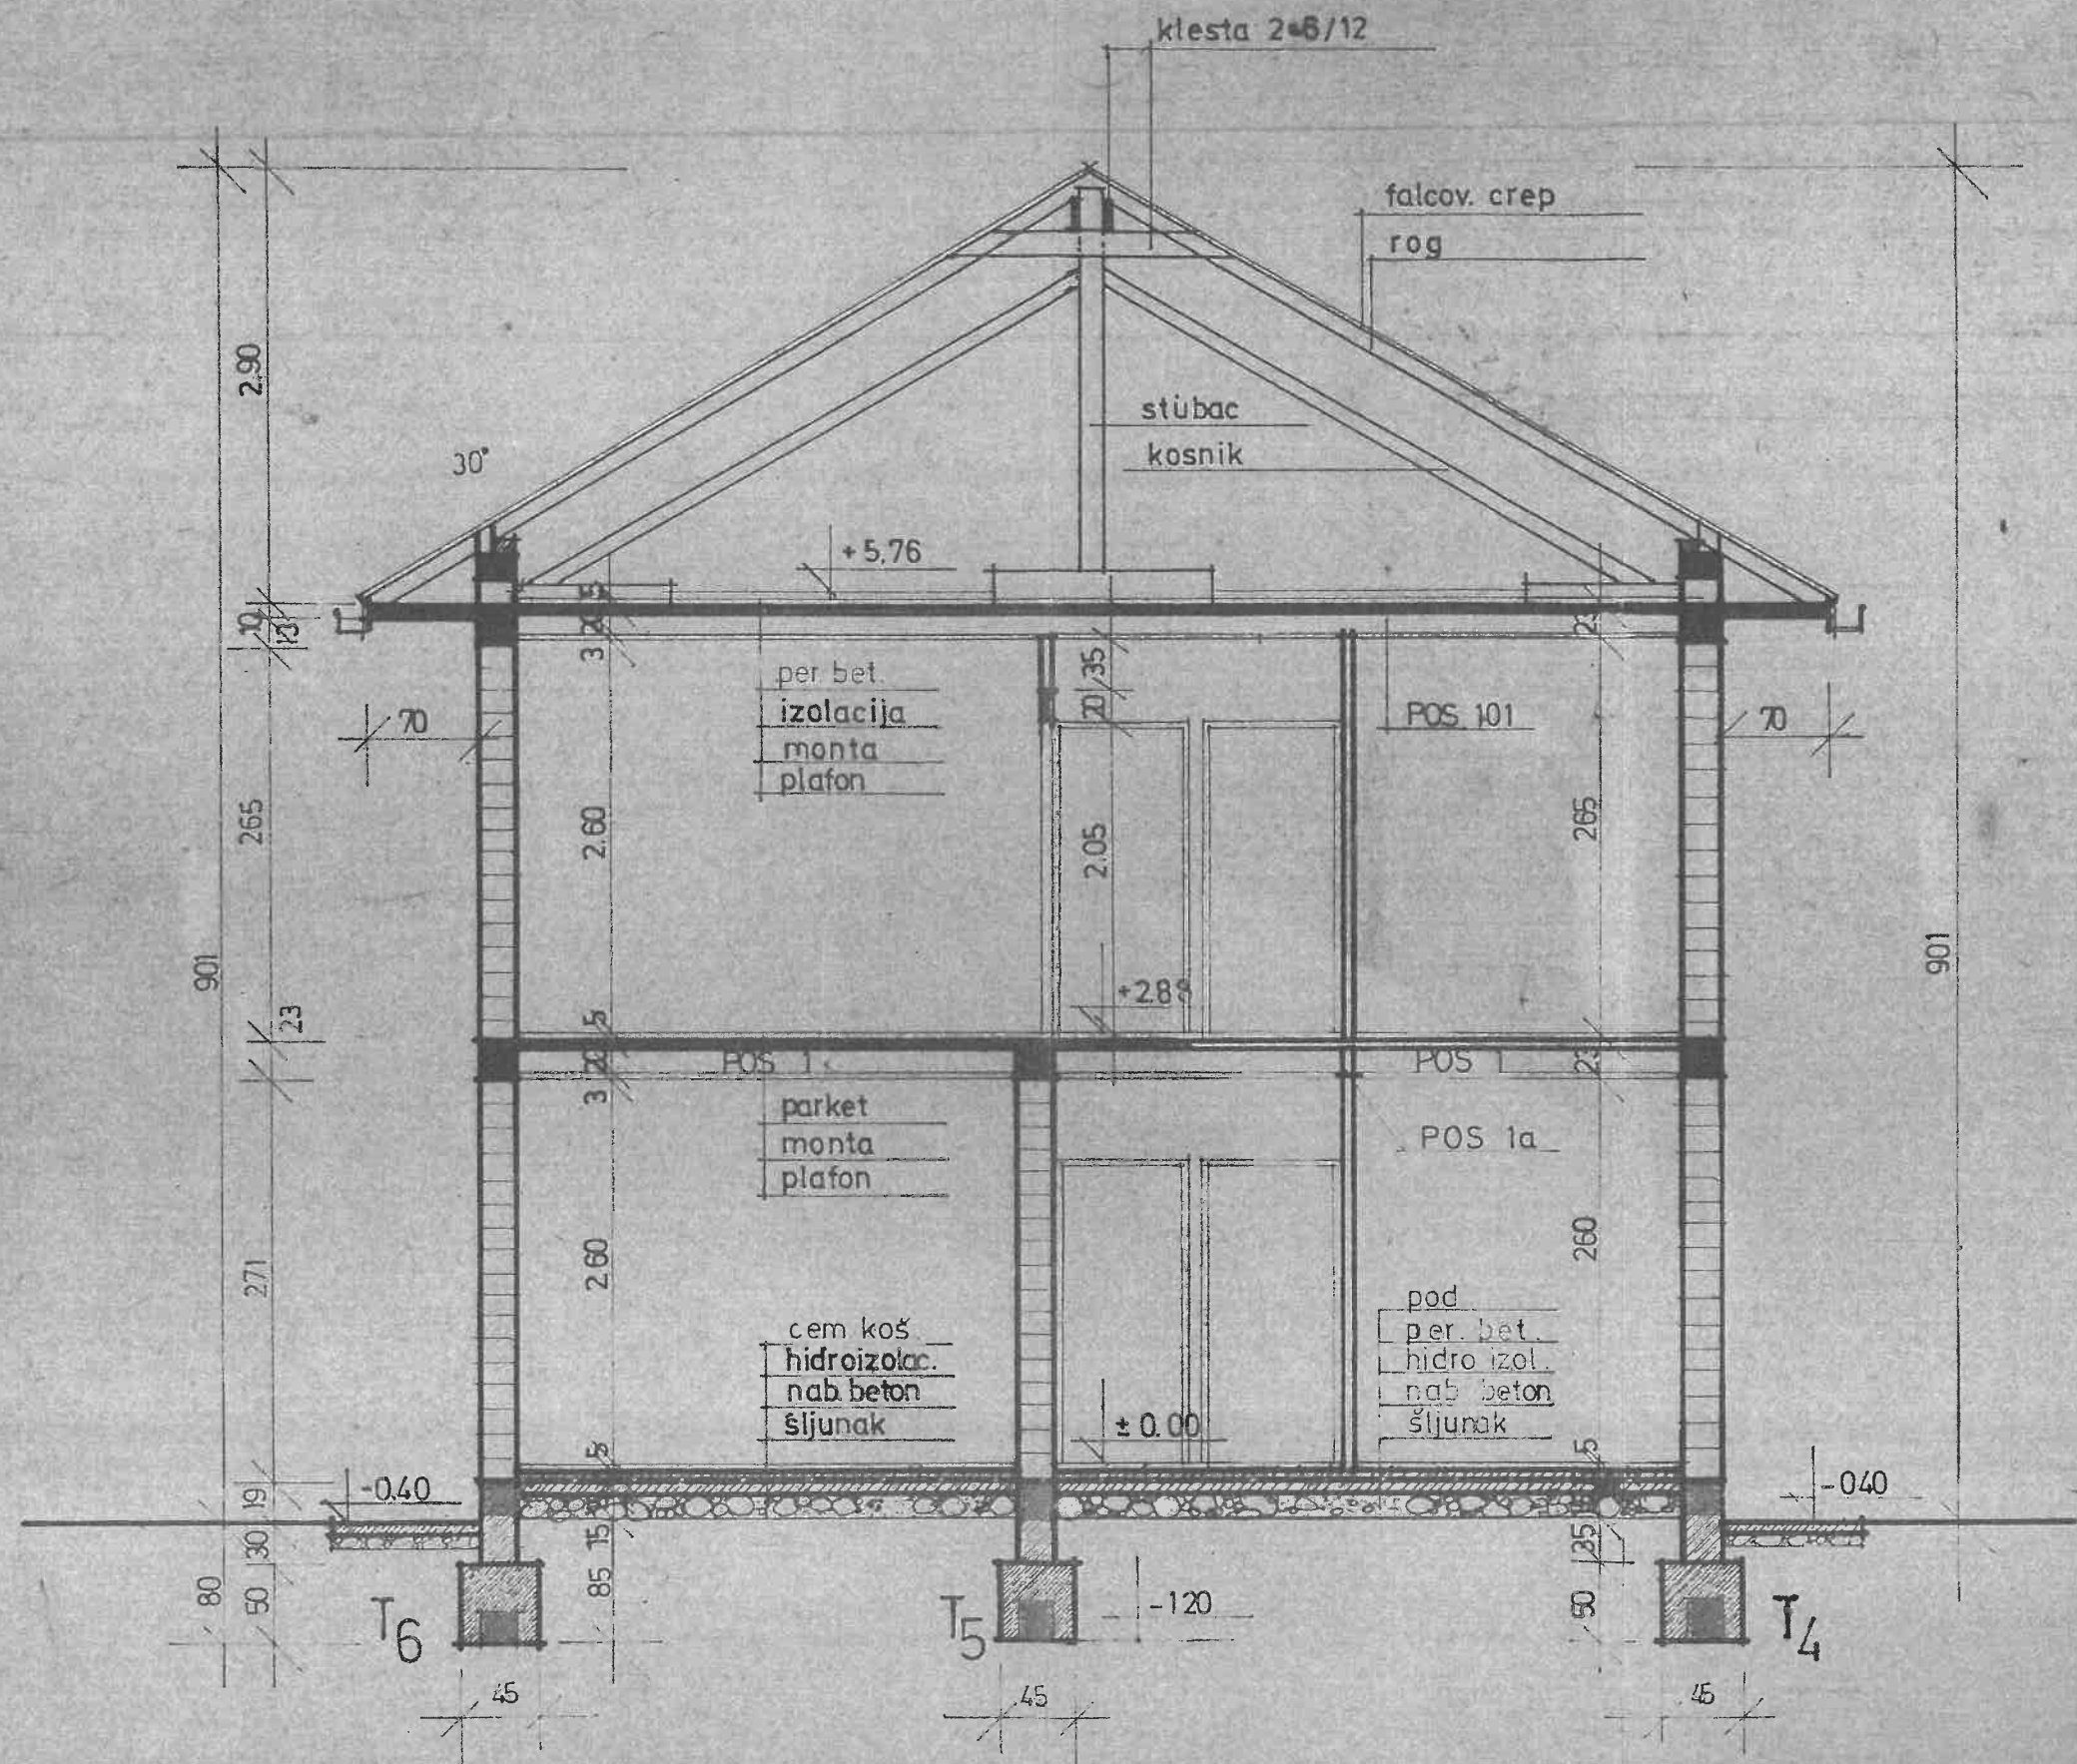


9.90

osnova
krova

preseki **A-A**

r. 1:50


93

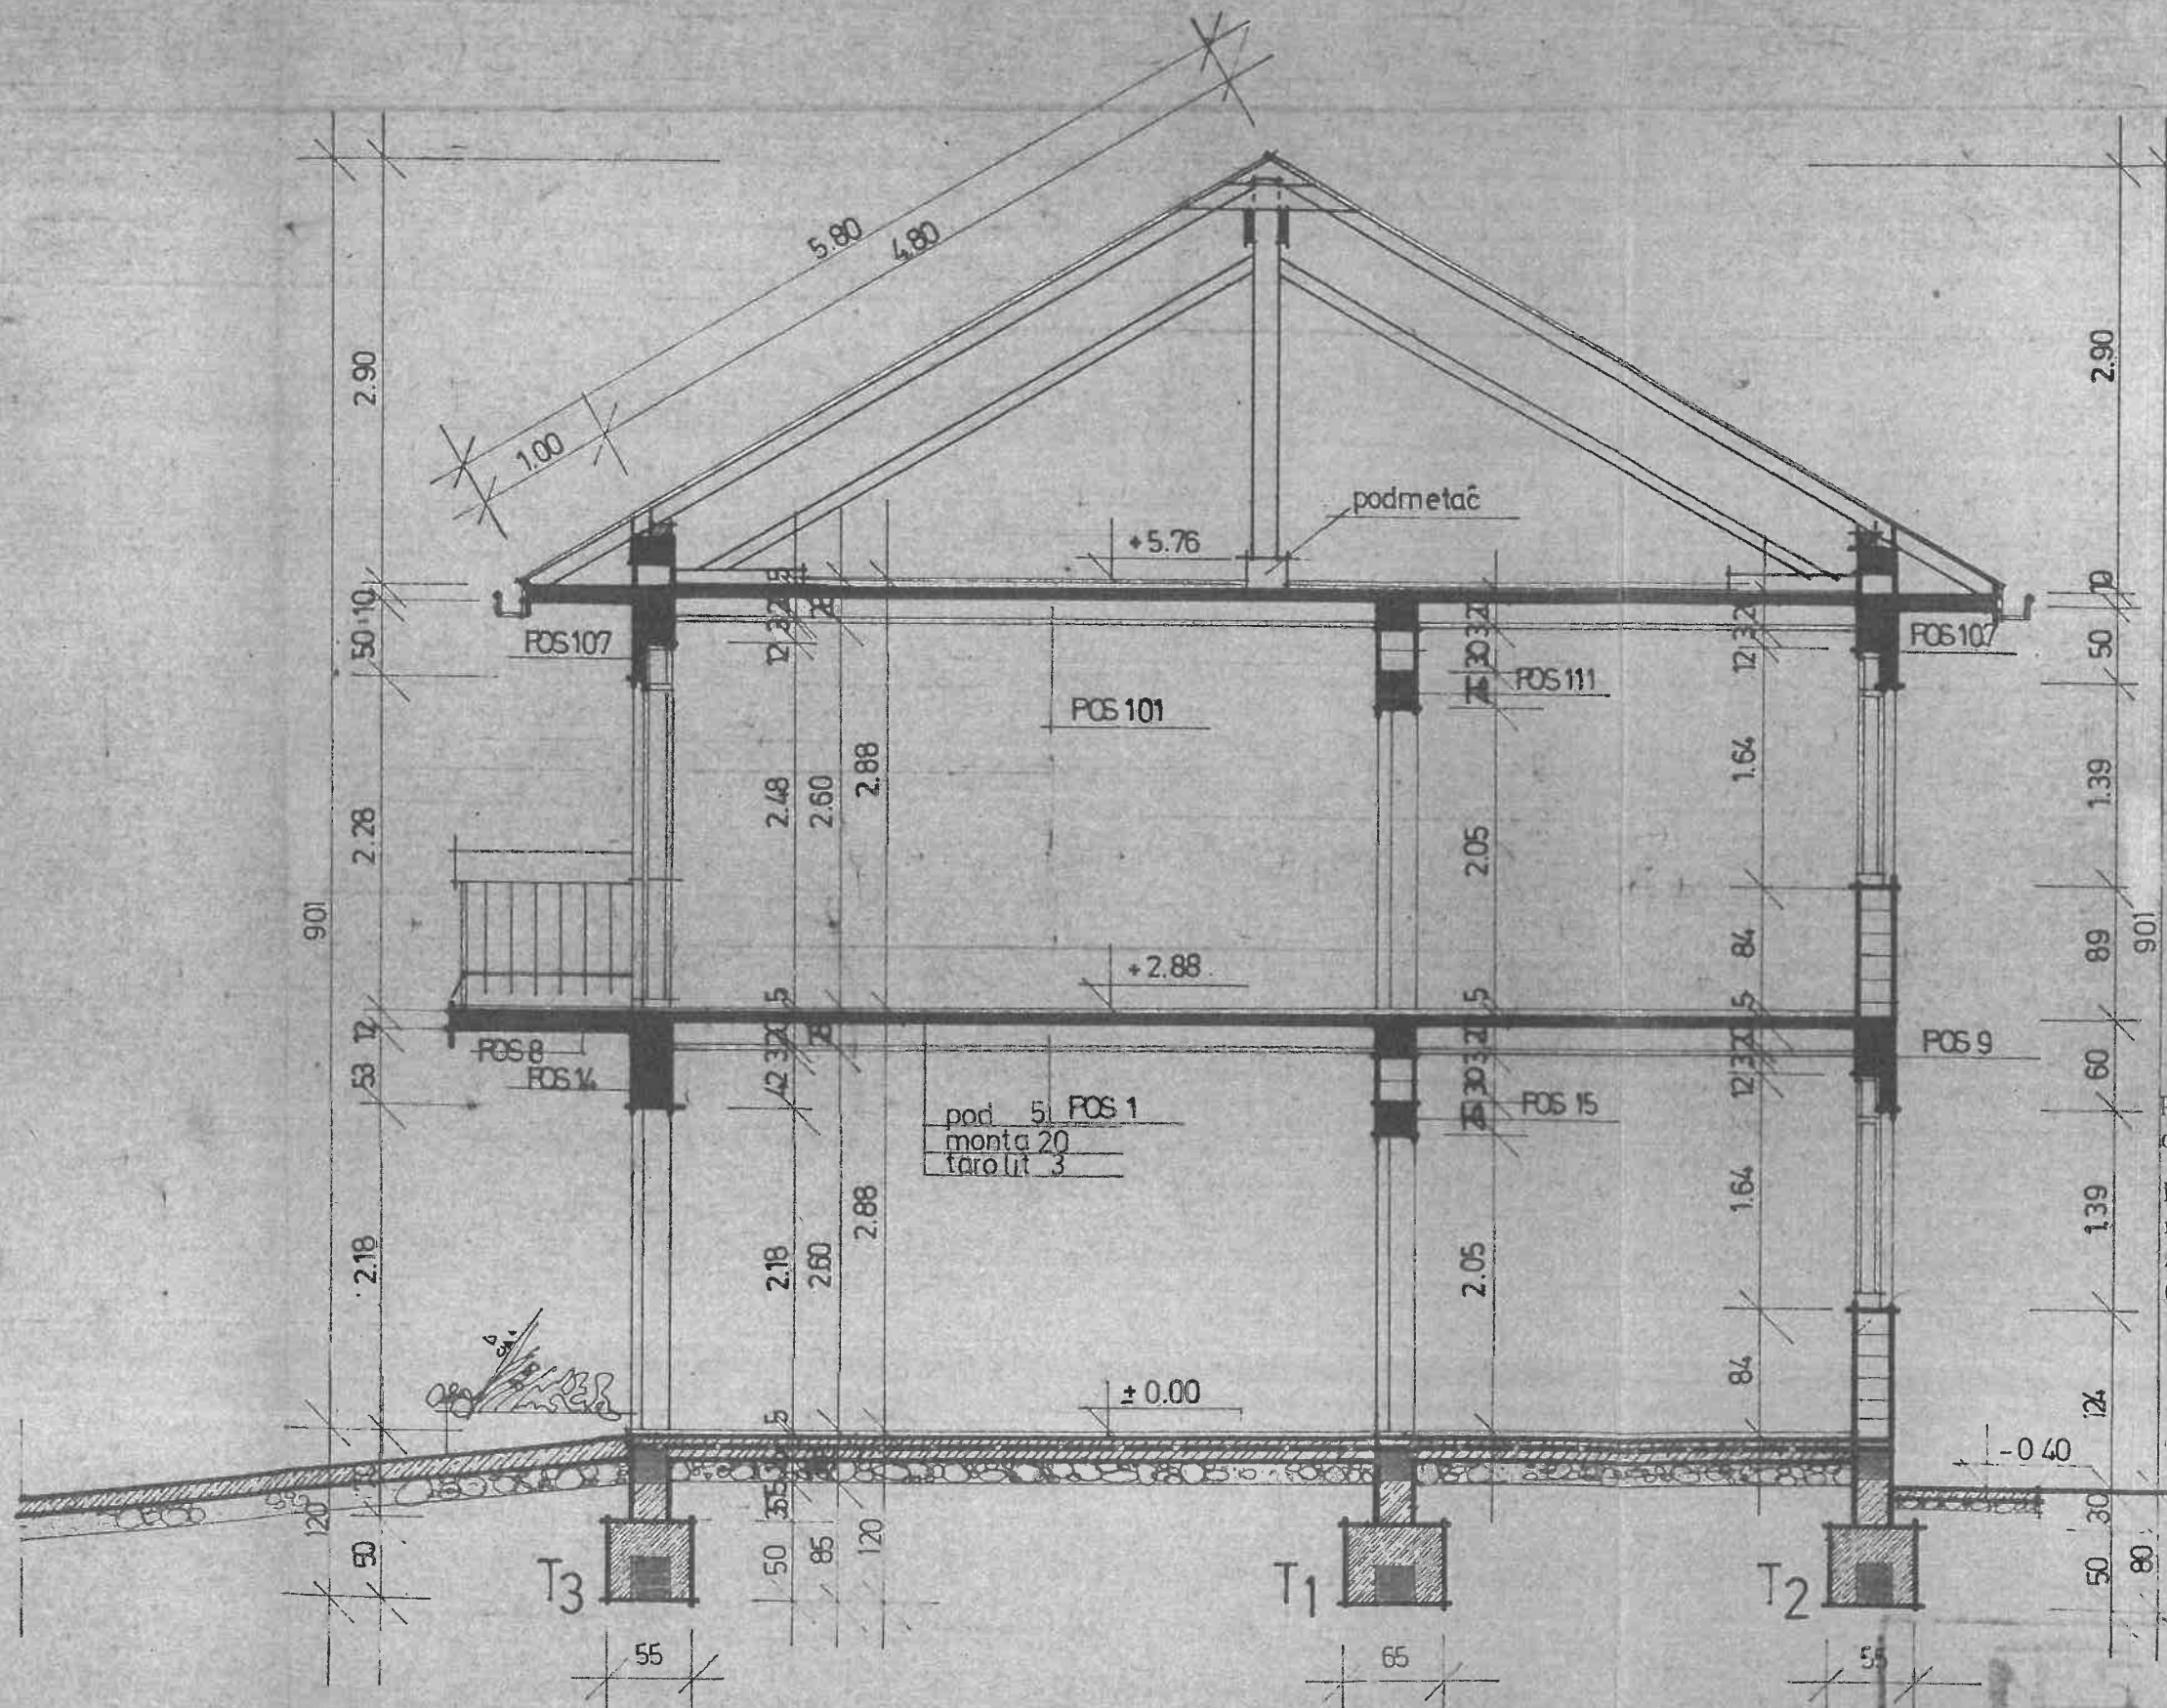

LEGENDA :

-  ARM. BETON
-  NAB. BETON
-  OPEKA
-  GITER BLOK


Projekat je radjen kao tipski sa obezbedjenjem objekta na VII stepen potresa merkatijeve skale.
 Konstrukтивne detalje objekta izvesti prema seizmič. os. proceduri izdatom na osnovu Pravilnika za sanaciju objekata oštećenih od zemljotresa (Sl. list Case Gore br. 18 od 13.07. 1979. god.)

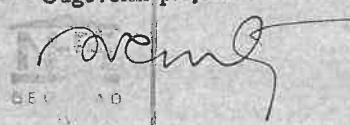Odgovorni projektant

 BEU 10


1:50

presek C-C

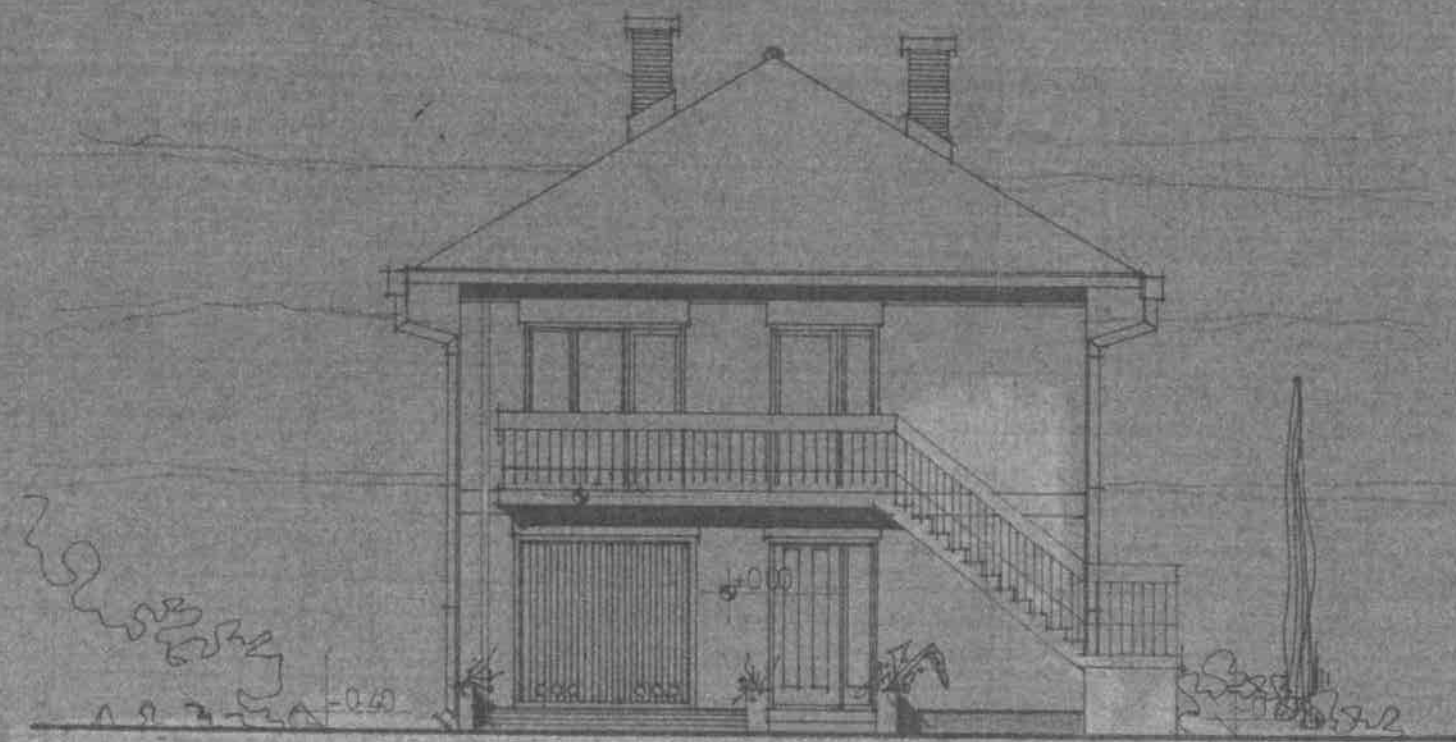
BIRO ZA PROJEKTOVANJE STAMB. ZGRADA	
Obj. projektant N. VOJINOVIC ARH.	Projektant S. DELIĆ arh. tehn.
Projektant M. RADIVOJEVIC ARH.	Projektant S. DELIĆ arh. tehn.
Stamb. zgrada	OSNOVA KROVA
P+1 - 54A	PRESECI
Skala: 1:50	Broj lista:




izgled sa ulice

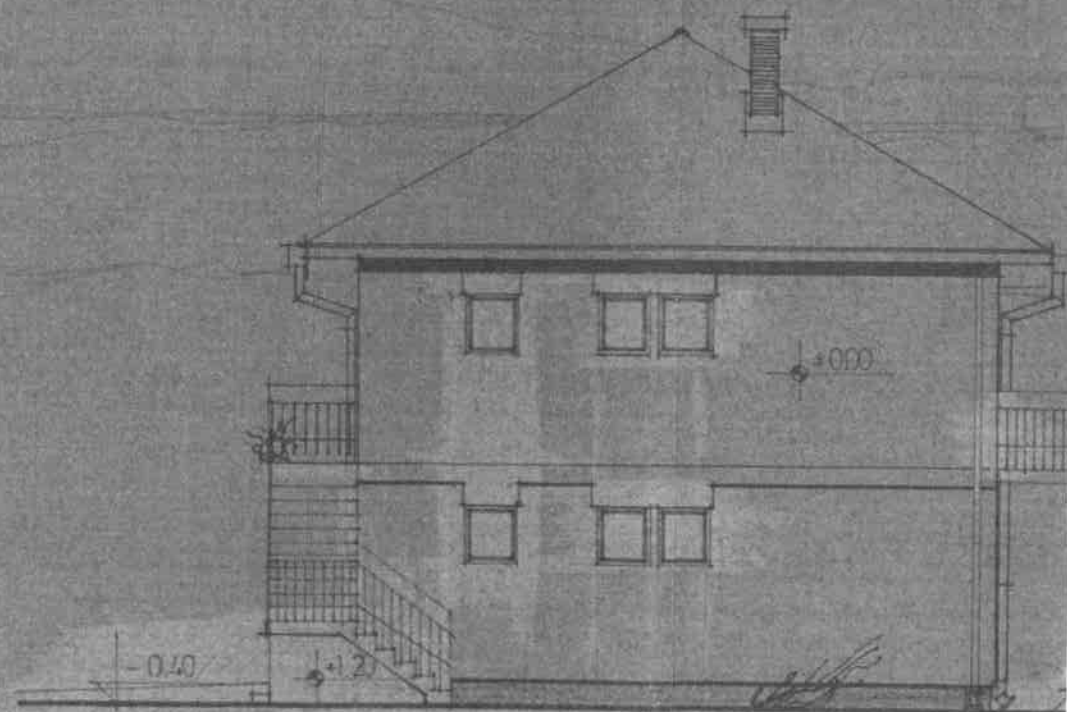


desni bočni izgled

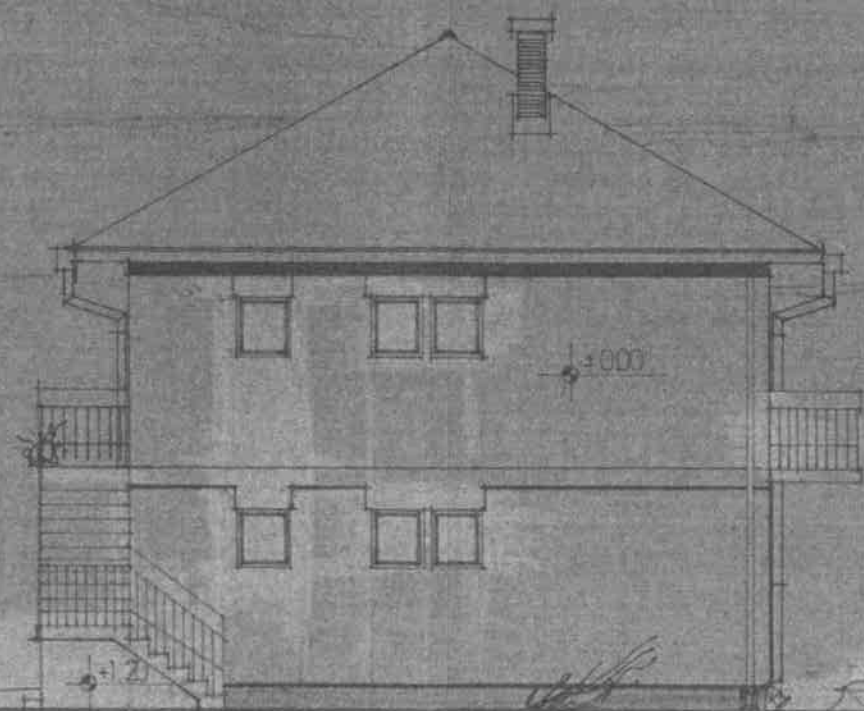

desni bočni izgled

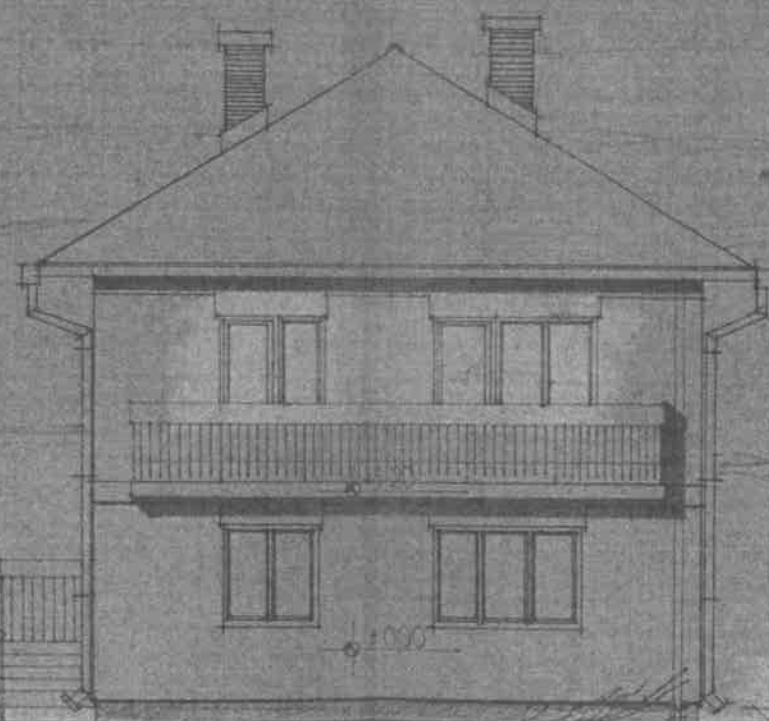


zadni izgled

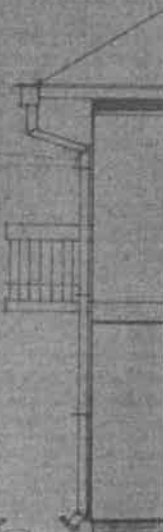

levi

r. 1:100

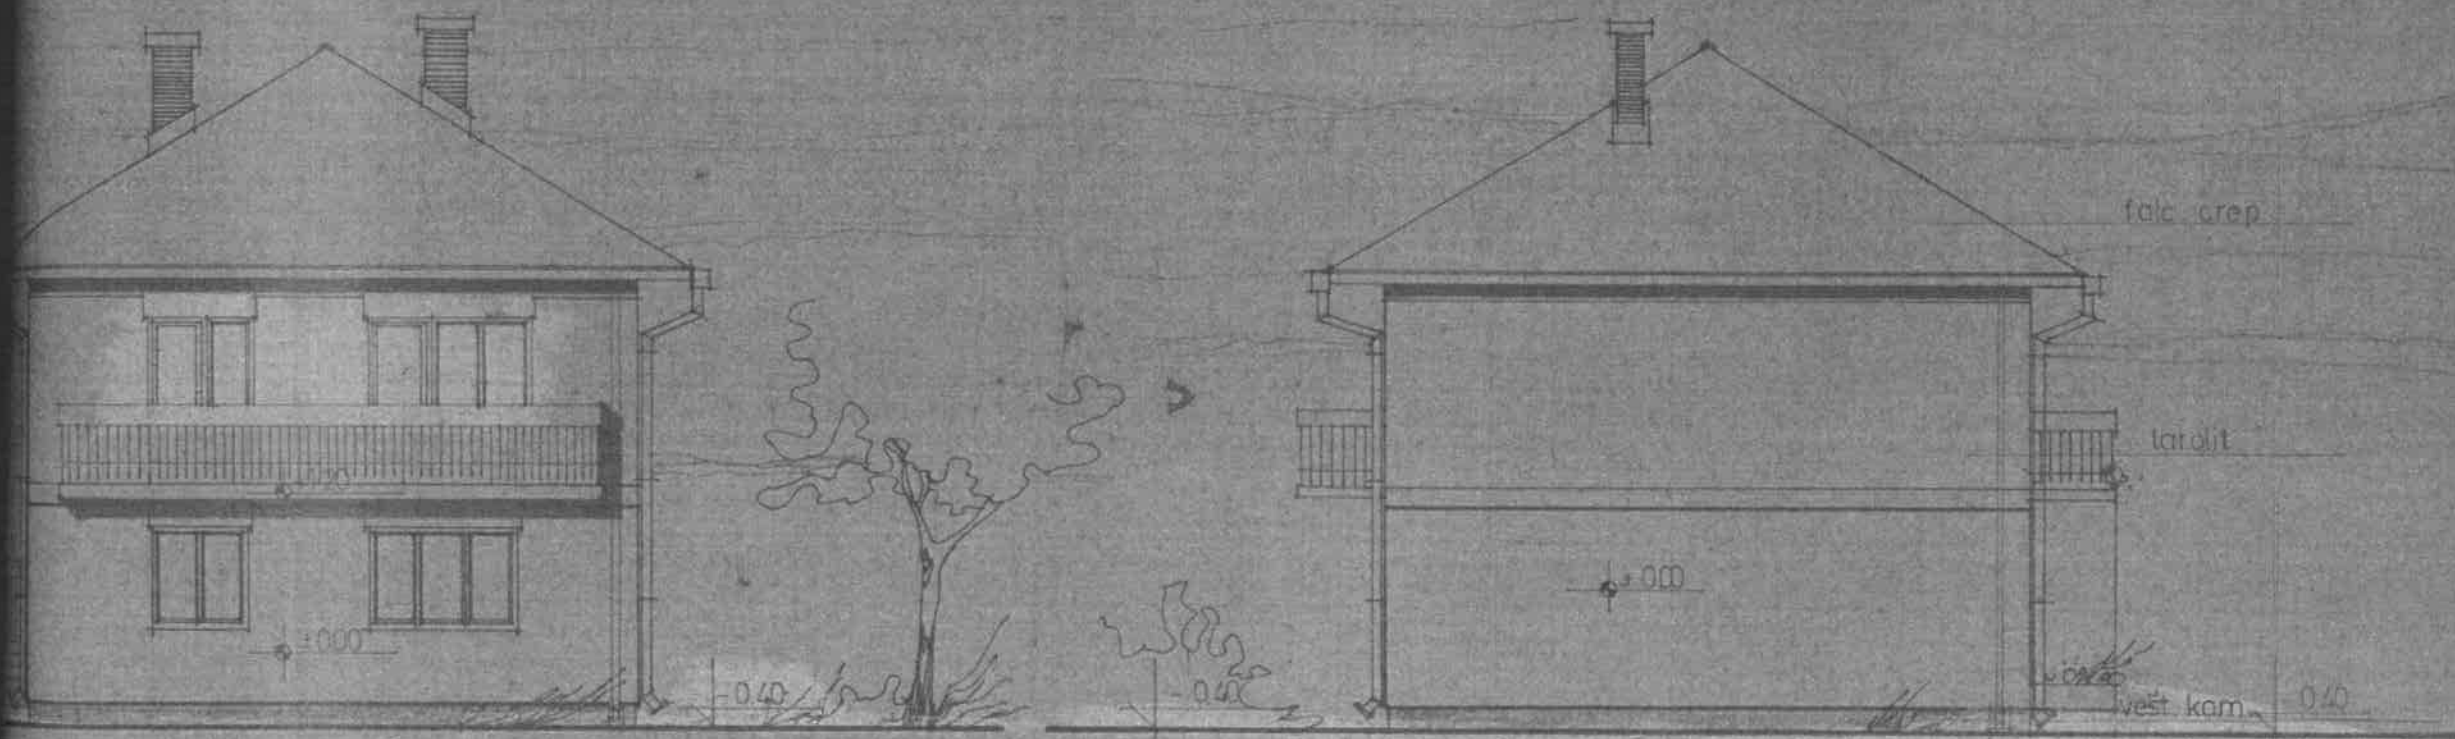

zadni izgled

levi bočni izgled

		BUREAU ZA PROJEKTOVANJE JAB BIKIĆ - SOČAČA	
M. VOJINOVIĆ ARH.	~ ~ ~	STAM. ZGRADA	P+1 - 54A
M. RADOVIJEVIĆ ARH.	~ ~ ~	IZGLEDI	
		1:100	