

Primljeno 14-03-2023				
Organ. jed.	Pla. broj	Red. br.	Prilog	Vrijednost
09	037	23-up	-20	

* OPŠTINA TIVAT

(naziv organa kojem se podnosi zahtjev)

PREDMET: ZAHTJEV ZA PRISTUP INFORMACIJI

I. Na osnovu članova 3 i 18 Zakona o slobodnom pristupu informacijama („Sl. list Crne Gore“, br. 44/12) tražim pristup informaciji:

IZVOD IZ PROJEKTA DOKUMENTACIJE SA
IZJEKAMA, UZJEREKIMA I DOBREIMA ZA SANACIJU
OBJEKTA BR 16 UP 485/1 DATUM 18.09.1979
A ODNOSI SE NA ČEST. ZEMLJ 3265/2 KO TIVAT

(naziv informacije ili podaci na osnovu kojih se ona može identifikovati)

II. Pristup predmetnoj informaciji tražim u:

cjelosti

2. dijelu _____

(naznači tačan dio informacije)

III. Pristup želim ostvariti:

1. neposrednim uvidom u prostorijama organa
2. prepisivanjem ili skeniranjem informacije od strane podnosioca zahtjeva u prostorijama organa

dostavljanjem kopije informacije podnosiocu zahtjeva od strane organa vlasti:

a) neposredno:

preuzima podnosilac zahtjeva

• ličnom dostavom kurirrom na adresu _____

b) putem pošte na adresu _____

c) fax-om na broj _____

d) elektronskim putem na e-mail _____

e) _____

(način i oblik koji odgovara potrebama podnosioca zahtjeva koji je lice sa invaliditetom)

IV. Podnosilac zahtjeva:

SIMEONA BEGOVIĆ



Broj: 09-037/23-upl-20/1

Tivat, 23.03.2023. godine

Sekretarijat za uređenje prostora Opštine Tivat, na osnovu člana 30 stav 1 Zakona o slobodnom pristupu informacijama („Sl.list Crne Gore” broj 44/12 i 30/17) i člana 18 i 23 Zakona o upravnom postupku („Sl.list Crne Gore”, broj 56/14, 20/15, 40/16 i 37/17), postupajući po zahtjevu Simeone Begović iz Kotora, br. 09-037/23-upl-20 od 14.03.2023. godine, a radi pristupa informaciji, donosi sljedeće:

RJEŠENJE

1. Usvaja se zahtjev Simeone Begović, broj 09-037/23-upl-20 od 14.03.2023. godine, pa joj se dozvoljava pristup informaciji na način da joj se kopiraju sljedeće informacije:
 - a) „Rješenje o odobrenju sanacije objekta-stambene zgrade na čest.zem.br. 3265/2 KO Tivat, na ime Ivan Dadić, izdato od strane Referata za privredu Odjeljenja za privredu i inspekcijske poslove SO Tivat, br. 16-up.485/1 od 18.09.1979. godine;
 - b) Izvod iz glavnog projekta, br. 79/0023 od 10.09.1979. godine, izrađen od strane projektnog zavoda “CENTROPROJEKT” Beograd (naslovna strana i grafički prikaz osnove prizemlja).”
2. Pristup informaciji iz tačke 1 ovog rješenja ostvariće se kopiranjem informacije podnosiocu zahtjeva.
3. Navedena kopija podnosiocu zahtjeva se dostavlja putem pošte.
4. Podnosilac zahtjeva se oslobađa troškova kopiranja imajući u vidu da se radi o neznatnim troškovima.
5. Žalba protiv ovog rješenja ne odlaže njegovo izvršenje.

Obrazloženje

Simeona Begović iz Kotora, obratila se Sekretarijatu za uređenje prostora Opštine Tivat zahtjevom broj 09-037/23-upl-20 od 14.03.2023. godine, da joj se omogući pristup informaciji i to na način da joj se kopira: „Izvod iz projektne dokumentacije sa rješenjima, uvjerenjima, odobrenjima za sanaciju objekta br. 16 up 485/1, datum 18.09.1979. godine, a odnosi se na čest.zemlj. 3265/2 KO Tivat.“

U predmetnom postupku, Sekretarijat za uređenje prostora Opštine Tivat je utvrdio da posjeduje traženu informaciju, te da se u istoj ne nalaze podaci čijim bi se objelodanjivanjem ugrozio neki od interesa iz člana 14 Zakona o slobodnom pristupu informacijama, pa nalazi da zahtjev treba usvojiti kao osnovan, u skladu sa članom 13 i članom 21 stav 2 Zakona o slobodnom pristupu informacijama.

Podnosilac zahtjeva snosi troškove postupka za pristup informaciji koji se odnose na stvarne troškove organa vlasti radi kopiranja, skeniranja i dostavljanja tražene informacije, u skladu sa propisom Vlade Crne Gore“. Članom 4 Uredbe o naknadi troškova u postupku za pristup informacijama („Sl. list CG“, broj 66/2016), propisno je: „Organ vlasti može iz razloga ekonomičnosti i srazmjernosti, u cilju zaštite prava stranaka i javnog interesa, odlučiti da podnosiocu zahtjeva ne naplaćuje troškove postupka ukoliko isti ne prelaze iznos od 2,00 €”.

Obzirom da u konkretnom slučaju, u skladu sa članom 2 Uredbe o naknadi troškova 0.25 eura (5 A4 format x 0.05 eura, crno bijelo), stranka se oslobađa plaćanja istih.

Odredbom člana 13 Zakona o slobodnom pristupu informacijama propisano je da je organ vlasti dužan da fizičkom i pravnom licu koje traži pristup informaciji omogući pristup informaciji ili njenom dijelu koju posjeduje.

Shodno članu 36 Zakona o slobodnom pristupu informacijama („Sl.list Crne Gore” broj 44/12 i 30/17) žalba na ovo rješenje ne odlaže njegovo izvršenje.

Na osnovu izloženog, riješeno je kao u dispozitivu.

Uputstvo o pravnoj zaštiti: Protiv ovog rješenja može se izjaviti žalba Agenciji za zaštitu podataka o ličnosti i pristup informacijama u roku od 15 dana od dana prijema istog, neposredno ili preko ovog Sekretarijata. Žalba se podnosi u dva primjerka, sa dokazom o uplati 5,00 eura administrativne takse na žiro račun broj 510-9146777-39.

Viša savjetnica III

Melija Brkan, spec.sci. pravnih nauka

DOSTAVITI:

- Simeona Begović,

- arhivi

SEKRETARKA SEKRETARIJATA

Milica Manojlović, dipl.inž.arh.



SKUPŠTINA OPŠTINE TIVAT
Odjeljenje za privredu i
inspekcijske poslove
Referat za gradjevinarstvo
Broj: 16- up. 485/1
Tivat, 18. IX 1979. godine

Na osnovu čl. 7. stav 2. Uredbe o sanaciji objekata oštećenih od zemljotresa u SRCG "Sl. list Br. 15/79/ i pl. 202. Zakona o opštem upravnom postupku, Odjeljenje za privredu i inspekcijske poslove Skupštine opštine Tivat po zahtjevu _____

DADIĆ IVAN, donosi

R J E Š E N J E
O ODOBRENJU SANACIJE OBJEKTA

Odobravamo DADIĆ IVANU da može sanirati STAMBENU ZGRADU označenu kao čest. ~~br.~~ br. 3265/2 KO Tivat

Projektnu dokumentaciju za navedene radove izradilo je "Centronprojekt", eoograd a predračunska vrijednost radova iznosi 128.890,04 dinara.

Prije početka radova na sanaciji objekta učesnici u građnji su dužni o tome izvjestiti nadležni opštinski organ radi vršenja nadzora nad izvođenjem radova sanacije.

Vlasnik objekta je dužan obavijestiti nadležnu opštinsku inspekcijsku službu o budućem izvodjaču radova.

Učesnici u građnji ne smiju vršiti nikakve izmjene ili dopune odobrene dokumentacije bez pribavljanja posebnog odobrenja od donosioca ovog rešenja.

Evidencija dokumentacije po ovom rešenju vodi se pod br. 28/79 i

Po završetku radova na sanaciji objekta vlasnik je dužan podnijeti zahtjev za tehnički pregled objekta.

O b r a n l o ž e n j e

DADIĆ IVAN podnio je molbu za izdavanje rešenja o sanaciji stalnog objekta i priložio:

- projektni elaborat,
- urbanističku saglasnost,
- dokaz o pravu vlasništva - korišćenja zemljišta,
- potvrdu o oslobadjanju plaćanja komunalija

Pregledom dokumentacije je ustanovljeno da nema smetnji za izdavanje traženog odobrenja pa je riješeno kao u dispozitivu.

Ovo rješenje oslobođeno je plaćanja takse na osnovu člana 25. Zakona o elementarnim nepogodama /"Sl. list SRCG", br. 36/77/.

PRAVNA POUKA: Protiv ovog rešenja može se uložiti žalba u roku od 15 dana od dožoenja istog. Žalba se predaje preko ovog odeljenja ili neposredno Republičkom sekretarijatu za privredu Titograd, a može se izjaviti na zapisnik.

Dostaviti:

- vlasniku 2 x
- građevinskoj inspekciji,
- dosijeu i
- arhivi

ČELNIK,
Matković Anton, dipl.ing.

NAPOMENA: Objekat se kreditira iz sredstava solidarnosti.

REFERENT,
Stojković N. da

Centroprojekt

PROJEKTNI ZAVOD — CENTROPROJEKT — BEOGRAD — ZAHUMSKA 26
ZAGREB — LESKOVAČKA 16

REG. BROJ: _____

OBJEKAT: _____

MESTO IZGRADNJE: _____

INVESTITOR: _____

PROJEKTANT: _____

Sadržaj

Cvlaščenja
Tehnički izveštaj
Predračun
Crteži

saglasan
glavni projektant

ŠEF GRUPE

(_____)

Trat 10. IX 1979
BEOGRAD

projektni zavod
centroprojekt




DIREKTOR OOUR-a


oour arhitekture
i konstr. beograd

Reg. br. 79 - 0023

OSNOVA PRIZEMLJA
st. zgrada R. 1:100
DADIĆ IVAN

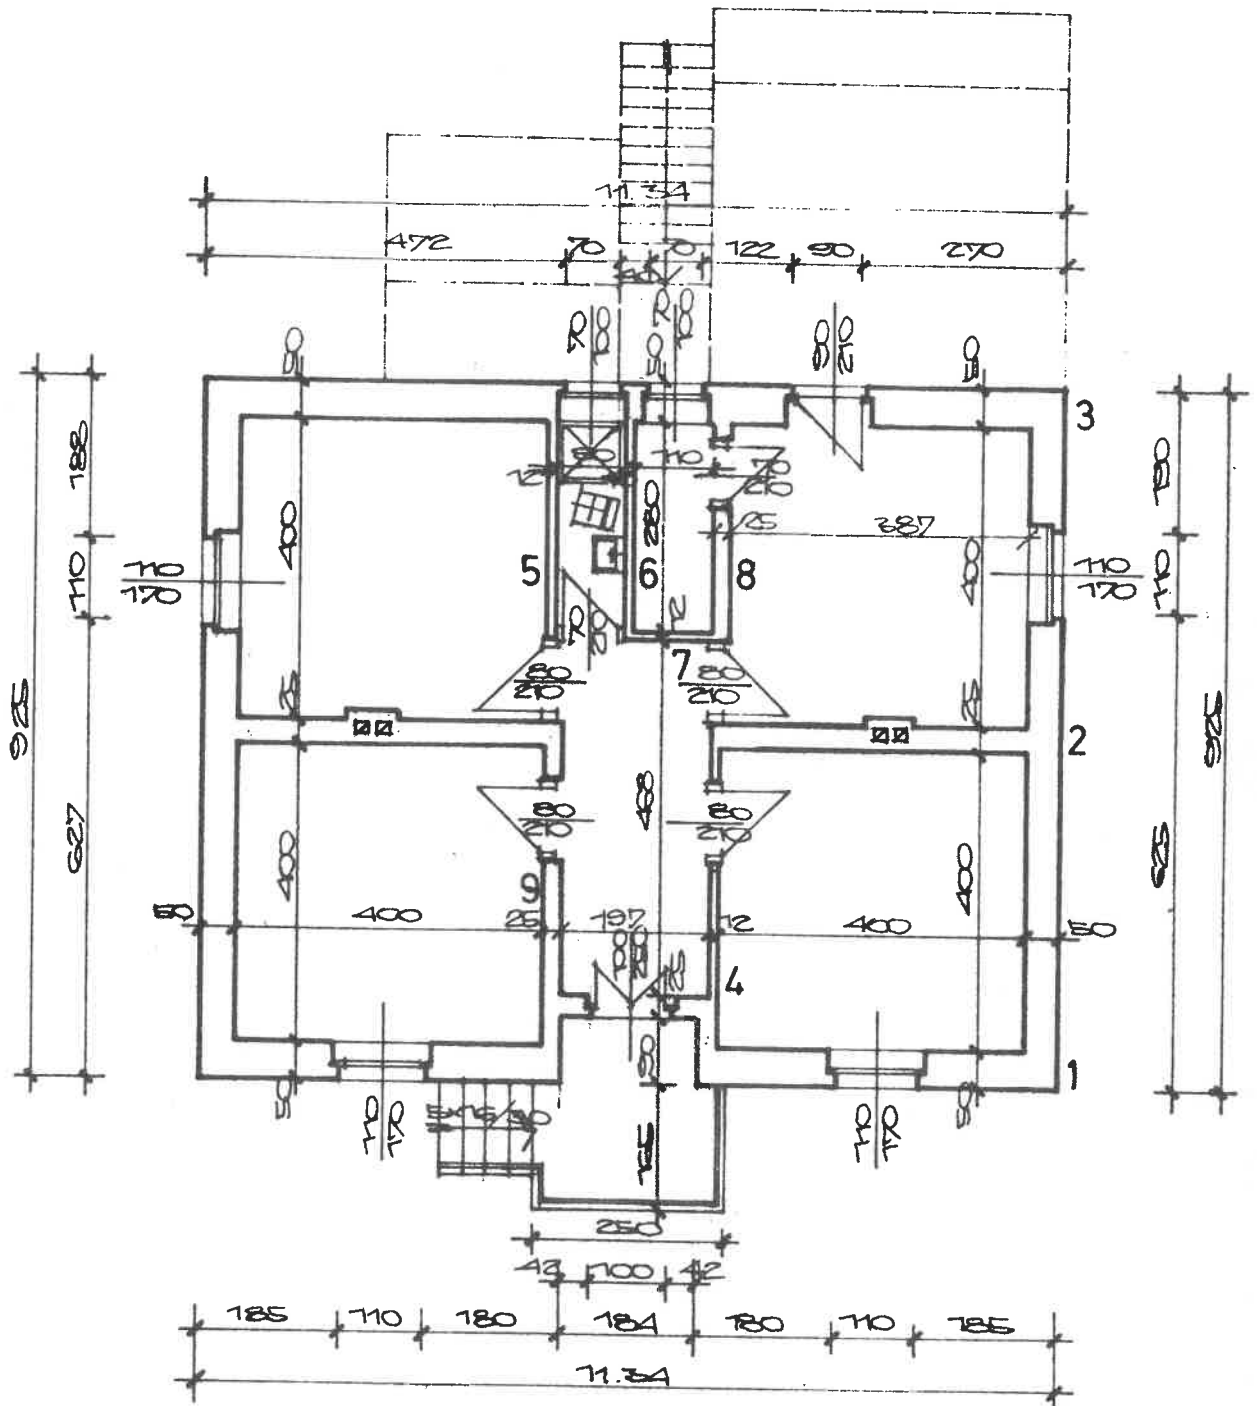

projektni zavod
centroprojekt

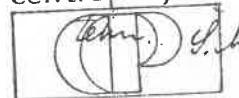

our arhitekture
konstr beograd

PROJEKTNI ZAVOD
CENTROPROJEKT

BEOGRAD-ZAHUMSKA BR. 26
ZAGREB LŠKOVAČKA BR. 16

REG. BROJ

79-0023

INVESTITOR

S.O. TIVAT

OBJEKAT

ST. ZGRADA
DADIĆ IVANA

SADRŽAJ

M.Z. TV

PROJEKTANT

ING. V.
ZIVANOVIC

ŠEF GRUPE

projektni zavod
centroprojekt

DIREKTOR

COUR-Š



our arhitekturo
i konstruktorski zavod

*priny solidoracit
1717/438 od 1. VIII 1979*

3110