

Primijeno:	21-03-2024			
Organ:	09-037	24-upj	-25	
Red. br.				
Prilog				
Vrijednost				

**OPŠTINA TIVAT SEKRETARIJAT ZA UREĐENJE PROSTORA**  
 (naziv organa uprave ili službe kojem se podnosi zahtjev)

**PREDMET: ZAHTJEV ZA PRISTUP INFORMACIJI**

I - Na osnovu članova 3 i 18 Zakona o slobodnom pristupu informacijama („Službeni list Crne Gore“, broj 44/12 i 30/17) tražim pristup informaciji:

INVESTICIONO-TEHNIČKA / PROJEKNA DOKUMENTACIJA  
NA IME SUČUR MILENA, ŽARKO I NEBOJŠA - ODOBRENJE ZA  
GRADNJU NA ČEST. ZEM. 3344/25 KO TIVAT POD BROJEM UP SR/1  
OD 11. 02. 1991. GODINA  
STAMBENO POSLOVNA ZGRADA  
UVID U GLAVNI PROJEKAT I KOPIJE POPREČNIH PRESJEKA

(naziv informacije ili podaci na osnovu kojih se ona može identifikovati)

II - Pristup predmetnoj informaciji tražim u:

- 1. cjelosti
- 2. dijelu \_\_\_\_\_

(naznačiti tačan dio informacije)

III - Pristup želim ostvariti:

- 1. neposrednim uvidom u prostorijama organa
- 2. prepisivanjem ili skeniranjem informacije od strane podnosioca zahtjeva u prostorijama organa
- 3. ostavljanjem kopije informacije podnosiocu zahtjeva od strane organa vlasti:
  - a) neposredno:
    - preuzima podnosilac zahtjeva
    - ličnom dostavom kurirom na adresu \_\_\_\_\_
  - b) putem pošte na adresu \_\_\_\_\_
  - c) fax-om na broj \_\_\_\_\_
  - d) elektronskim putem na e-mail \_\_\_\_\_
  - e) \_\_\_\_\_

(način i oblik koji odgovara potrebama podnosioca zahtjeva koji je lice sa invaliditetom)

IV - Napomena: U PRIOLOGU UVJERENJE ODJELENJA ZA URBANIZAM  
BR. 0903-UP/84/597 OD 30. 04. 1991. GOD.

V - Podnosilac zahtjeva:

ŽARKO SUČUR  
 (ime) \_\_\_\_\_  
 \_\_\_\_\_  
 (ad) \_\_\_\_\_ 256  
 \_\_\_\_\_  
 (po) \_\_\_\_\_



Crna Gora  
Opština Tivat  
Sekretariat za uređenje prostora

Revizija 5 IV 2024

Milena

Adresa: Trg Magnolija br.1  
Tivat, Crna Gora  
tel: +382 (0)32 661 324,  
[www.opstinativat.me](http://www.opstinativat.me)  
e mail: [urbanizam@opstinativat.me](mailto:urbanizam@opstinativat.me)

Broj: 09-037/24-upl-25/1

Tivat,

05 -04- 2024 godine

Sekretariat za uređenje prostora Opštine Tivat, na osnovu člana 30 stav 1 Zakona o slobodnom pristupu informacijama („Sl.list Crne Gore“ broj 44/12 i 30/17) i člana 18 i 23 Zakona o upravnom postupku („Sl.list Crne Gore“, broj 56/14, 20/15, 40/16 i 37/17), postupajući po zahtjevu Žarka Šućura iz Tivta, radi pristupa informaciji, donosi sljedeće:

### RJEŠENJE

- Usvaja se** zahtjev Žarka Šućura, broj 09-037/23-upl-25 od 21. 3. 2024. godine, pa se dozvoljava pristup informaciji na način da će se istom dozvoliti:
  - Kopiranje sljedećih informacija:
    - Rješenje o odobrenju izgradnje stalnog objekta br. 16-up.58/1 od 11. 2. 1981. godine, kojim Referat za građevinarstvo Odjeljenja za privredu i inspeksijske poslove SO Tivat odobrava Mileni, Žarku i Nebojši Šućur izgradnju stambeno poslovne zgrade na čestici zemlje br. 3344/25 KO Tivat, a kojim je Rješenje br. 16-up.272/1 od 21. 8. 1978. godine stavljeno van snage;
    - Glavni projekat stambeno poslovnog objekta vlasnika Ratka Šućura br. 193/78, izrađen u junu 1978. godine od strane Projektnog biroa „Inžinjeri“ Sarajevo (naslovna strana, presjeci i fasade- grafički prilozi).
      - Neposredan uvid u sljedeće informacije:
    - Glavni projekat stambeno poslovnog objekta vlasnika Ratka Šućura br. 193/78, izrađen u junu 1978. godine od strane Projektnog biroa „Inžinjeri“ Sarajevo (osnove etaža).
- Pristup informaciji iz tačke 1 ovog rješenja, označene kao tačke a) i b), ostvariće se kopiranjem podnosiocu zahtjeva.
- Navedena kopija podnosiocu zahtjeva se šalje putem pošte.
- Podnosilac zahtjeva se oslobađa troškova kopiranja imajući u vidu da se radi o neznatnim troškovima.
- Pristup informaciji iz tačke 1 ovog rješenja, označene kao tačka c), ostvariće se neposrednim uvidom u istu, u roku od 5 dana od dana prijema rješenja, u Sekretarijatu za uređenje prostora i izgradnju objekata Opštine Tivat, svakog radnog dana od 08,00 do 11,00 časova.
- Žalba protiv ovog rješenja ne odlaže njegovo izvršenje.

### Obrazloženje

Žarko Šućur iz Tivta, obratio se Sekretarijatu za uređenje prostora Opštine Tivat, zahtjevom broj 09-037/24-upl-25 od 21. 3. 2024. godine, da mu se omogući pristup informaciji i to na način da se kopira: „Investiciono-tehnička/projektna dokumentacija na ime Šućur Milena, Žarko i Nebojša-odobrenje za gradnju na čest.zemlj. 3344/25 KO Tivat pod br. 58/1 od 11. 2. 1981. godine. Stambeno poslovna zgrada, uvid u glavni projekat i kopije poprečnih presjeka.“

U predmetnom postupku, Sekretariat za planiranje prostora i održivi razvoj Opštine Tivat je utvrdio da posjeduje traženu informaciju, te da se u istoj ne nalaze podaci čijim bi se

objelodanjivanjem ugrozio neki od interesa iz člana 14 Zakona o slobodnom pristupu informacijama, pa nalazi da zahtjev treba usvojiti kao osnovan, u skladu sa članom 13 i članom 21 stav 2 Zakona o slobodnom pristupu informacijama.

Podnosilac zahtjeva snosi troškove postupka za pristup informaciji koji se odnose na stvarne troškove organa vlasti radi kopiranja, skeniranja i dostavljanja tražene informacije, u skladu sa propisom Vlade Crne Gore“. Članom 4 Uredbe o naknadi troškova u postupku za pristup informacijama („Sl. list CG“, broj 66/16, 121/21), propisno je : „Organ vlasti može iz razloga ekonomičnosti i srazmjernosti, u cilju zaštite prava stranaka i javnog interesa, odlučiti da podnosiocu zahtjeva ne naplaćuje troškove postupka ukoliko isti ne prelaze iznos od 2,00 €“. Obzirom da u konkretnom slučaju, stvarni troškovi postupka ne prelaze pomenuti iznos, stranka se oslobađa plaćanja istih.

Odredbom člana 13 Zakona o slobodnom pristupu informacijama propisano je da je organ vlasti dužan da fizičkom i pravnom licu koje traži pristup informaciji omogući pristup informaciji ili njenom dijelu koju posjeduje.

Shodno članu 36 Zakona o slobodnom pristupu informacijama ( »Sl.list Crne Gore » broj 44/12 i 30/17) žalba na ovo rješenje ne odlaže njegovo izvršenje.

Na osnovu izloženog, rješeno je kao u dispozitivu.

**Uputstvo o pravnoj zaštiti:** Protiv ovog rješenja može se izjaviti žalba Agenciji za zaštitu podataka o ličnosti i pristup informacijama u roku od 15 dana od dana prijema istog, neposredno ili preko ovog Sekretarijata. Žalba se podnosi u dva primjerka, sa dokazom o uplati 5,00 eura administrativne takse na žiro račun broj 510-9146777-39.

**Samostalna savjetnica III**  
**Melica Brkan, spec.sci.pravnih nauka**

*Melica Brkan*

DOSTAVITI:

- Žarko Šuču
- arhivi

**Sekretarka Sekretarijata**  
**Milica Manojlović, dipl.inž.građ.**



1978. godine

Na osnovu čl. 33. Zakona o izgradnji investicionih objekata ("Sl. list SRCG", br. 35/74) i čl. 202. Zakona o opštem upravnom postupku Ode lenje za privredu i inspeksijske službe Skupštine opštine Tivat, po zahtjevu \_\_\_\_\_, donosi

R E Š E N J E  
O ODOBRENJU IZGRADNJE STALNOG OBJEKTA

Odobravamo \_\_\_\_\_  
da može izgraditi \_\_\_\_\_ na cest. zem. br. \_\_\_\_\_ KO \_\_\_\_\_

Tehničku dokumentaciju za navedene radove izradio je \_\_\_\_\_ a označena je šifrom-brojem \_\_\_\_\_. Evidencija dokumentacije po ovom rešenju vodi se pod br. \_\_\_\_\_.

Prije početka izgradnje objekta imenovani je dužan da traži izlazak službenih lica na teren radi odredji anja gradjevine linije i početnog ugla zgrade.

Prilikom izvodjenja radova učesnici u gradnji se moraju pridržavati svih uslova datih u parcijalnoj dokumentaciji, svih važećih propisa, odredaba Zakona o izgradnji investicionih objekata ("Sl. list SRCG", br. 35/74) i Zakona o planiranju i uređenju prostora ("Sl. list SRCG", br. 23/76).

Učesnici u izgradnji ne smiju vršiti nikakve izmjene ili dopune odobrene dokumentacije bez pribavljanja posebnog odobrenja od donosioca ovog rešenja.

Ovo odobrenje prestaje da važi ako se u roku od godinu dana ne izvrši minimum glavnih radova.

O b r a z l o ž e n j e

\_\_\_\_\_ podnio je molbu za izdavanje rešenja o odobrenju izgradnje stalnog objekta i priložio:

- projektni elaborat,
- urbanističku saglasnost,
- elektroenergetsku saglasnost,
- sanitarnu saglasnost,
- vodoprivrednu saglasnost,
- dokaz o pravu vlasništva korišćenja zemljišta,
- izjavu da izgradnjom neće prekoraciiti maksimum zakonom dozvoljenog vlasništva stambenog prostora,
- priznanicu o uplaćenju taksu na osnovu tar. br. 10. Zakona o administrativnim taksama ("Sl. list SRCG", br. 16/78),
- priznanicu o plaćenju taksu za izgradnju skloništa.

Pregledom dokumentacije je ustanovljeno da nema smetnji zatraženog odobrenja, paje riješeno kao u dispozitivu.

PRAVNA POUKA: protiv ovog rješenja može se uložiti žalba u roku od petnaest dana od dana prijema istog.

Žalba se predaje preko ovog odeljenja ili neposredno Republičkom sekretarijatu za privredu SRCG, Titograd, a može se izjaviti na zapisnik. Žalba se taksira sa 10 dinara na osnovu čl. 2. Zakona o administrativnim taksama ("Sl. list" SRCG", br. 30/73).

Dostaviti:  
vlasniku 2x  
gradj. inspektoratu,  
u dosije.  
arhivi



ČELNIK,  
\_\_\_\_\_ Matković, dipling.

SKUPŠTINA OPŠTINE TIVAT  
odjeljenje za privredu i  
inspekcijske poslove  
Referat za građevinarstvo  
Broj: 16-up.58/1  
Tivat, 11. februara 1981.

Na osnovu člana 33. Zakona o izgradnji investicionih objekata "Sl.list SRCG" br. 35/74 i člana 2e2. Zakona o opštem upravnom postupku odjeljenje za privredu i inspekcijske poslove Skupštine opštine Tivat, po zahtjevu Šućur Milena, donosi

**R J E Š E N J E**  
**O ODOBRENJU IZGRADNJE STALNOG OBJEKTA**

Odobravane Šućur Mileni, Žarku i Nebojši da mogu izgraditi stambeno poslovnu zgradu na čest.zem.br.3344/25 K.O. Tivat. Tehničku dokumentaciju za navedene radove izradio je "Inžinjeri" Sarajevo. Evidencija dokumentacije po ovom rješenju vodi se pod brojem 193/78.

Prije početka izgradnje objekta imenovani su dužni da traže izlazak službenih lica na teren radi određivanja regulacione linije i početnog ugla objekta. Prilikom izvođenja radova učesnici u gradnji se moraju pridržavati svih uslova datih u parcijalnoj dokumentaciji svih važećih propisa, Oredaba zakona o izgradnji investicionih objekata i Zakona o planiranju i uređenju prostora.

Učesnici u izgradnji ne smiju vršiti nikakve izmjene i dopune odobrene dokumentacije bez pribavljanja posebnog odobrenja od donosioca ovog rješenja.

Ovo odobrenje prestaje da važi ukoliko se u toku godinu dana ne izvrši minimum građevinskih radova.

Ovim rješenjem se stavlja van snage rješenje o odobrenju izgradnje stalnog objekta izdato na ime Šućur Ratka pod brojem 16-up.272/1 od 21. VIII 1978.godine.

**O b r a z l o ž e n j e**

Šućur Milena je podnijela zahtjev za izdavanje odobrenja za izgradnju stambeno poslovne zgrade u Tivtu na njene ime i ime njene djece kao nasljednika njenog muža Šućur Ratka i priložila je suiske rješenje kojim dokazuje da su oni jedini nasljednici preminulog. Kako je objekat u izgradnji i kako je ispravna sva dokumentacija na osnovu koje je izdata prvebitna saglasnost uz priložene suiske rješenje nije bile nikakve smetaje za donošenje rješenja kao u dispozitivu.

Protiv ovog rješenja može se uložiti žalba u roku od 15 dana od dana dostavljanja. Žalba se predaje preko ovog odjeljenja ili neposredno Republičkom komitetu za urbanizam, građevinarstvo i stambeno komunalne poslove Titograd, a može se izjaviti i na zapisnik.

Destaviti: Vlagniku 2X,  
Građevinskoj inspekciji,  
desijeu i  
arhivi.-

*NIKOLJE*  
Nikolje Željke, dipl. ecc.

2860



PROJEKTI BEO	
OUS 27. JULI	STANBENO POSL. OBJ. TIVAT
	U. ŠUCUR PATKO
	BAŽPANOVIĆ V.
	GOŠIĆ S. DIPL. ING. A.P.H.
	AMT. P. LICE
	DANI 78

193/78




1:50

IZHODNA!  
KOSI KROV POKROV CRAP / PEROVA BLINA

- PRESKIS 4.50M
- HIPKOIZOLACIJA 1CM
- NAGIB OD PERLITA 0-10CM
- SITOREX PLURIF 20 CM

- KER. PLOŠČICE U BEM MALT 3 CM
- BETON 15 CM
- TABIČENI BUJUNAK 20 CM

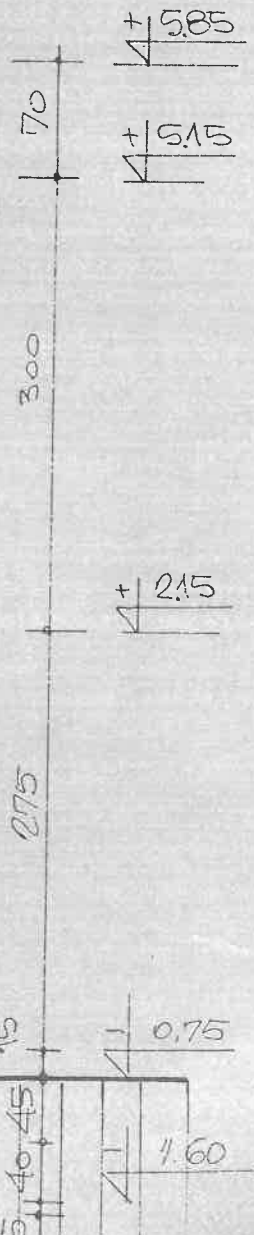


STOUBENO POSLOVNI OBJEKT - TIVAT



BATROVIĆ N. *[Signature]*  
 GOGIĆ S. dipl. inž. arh. *[Signature]*  
 JUNI 78'




JUŽNA FASADA

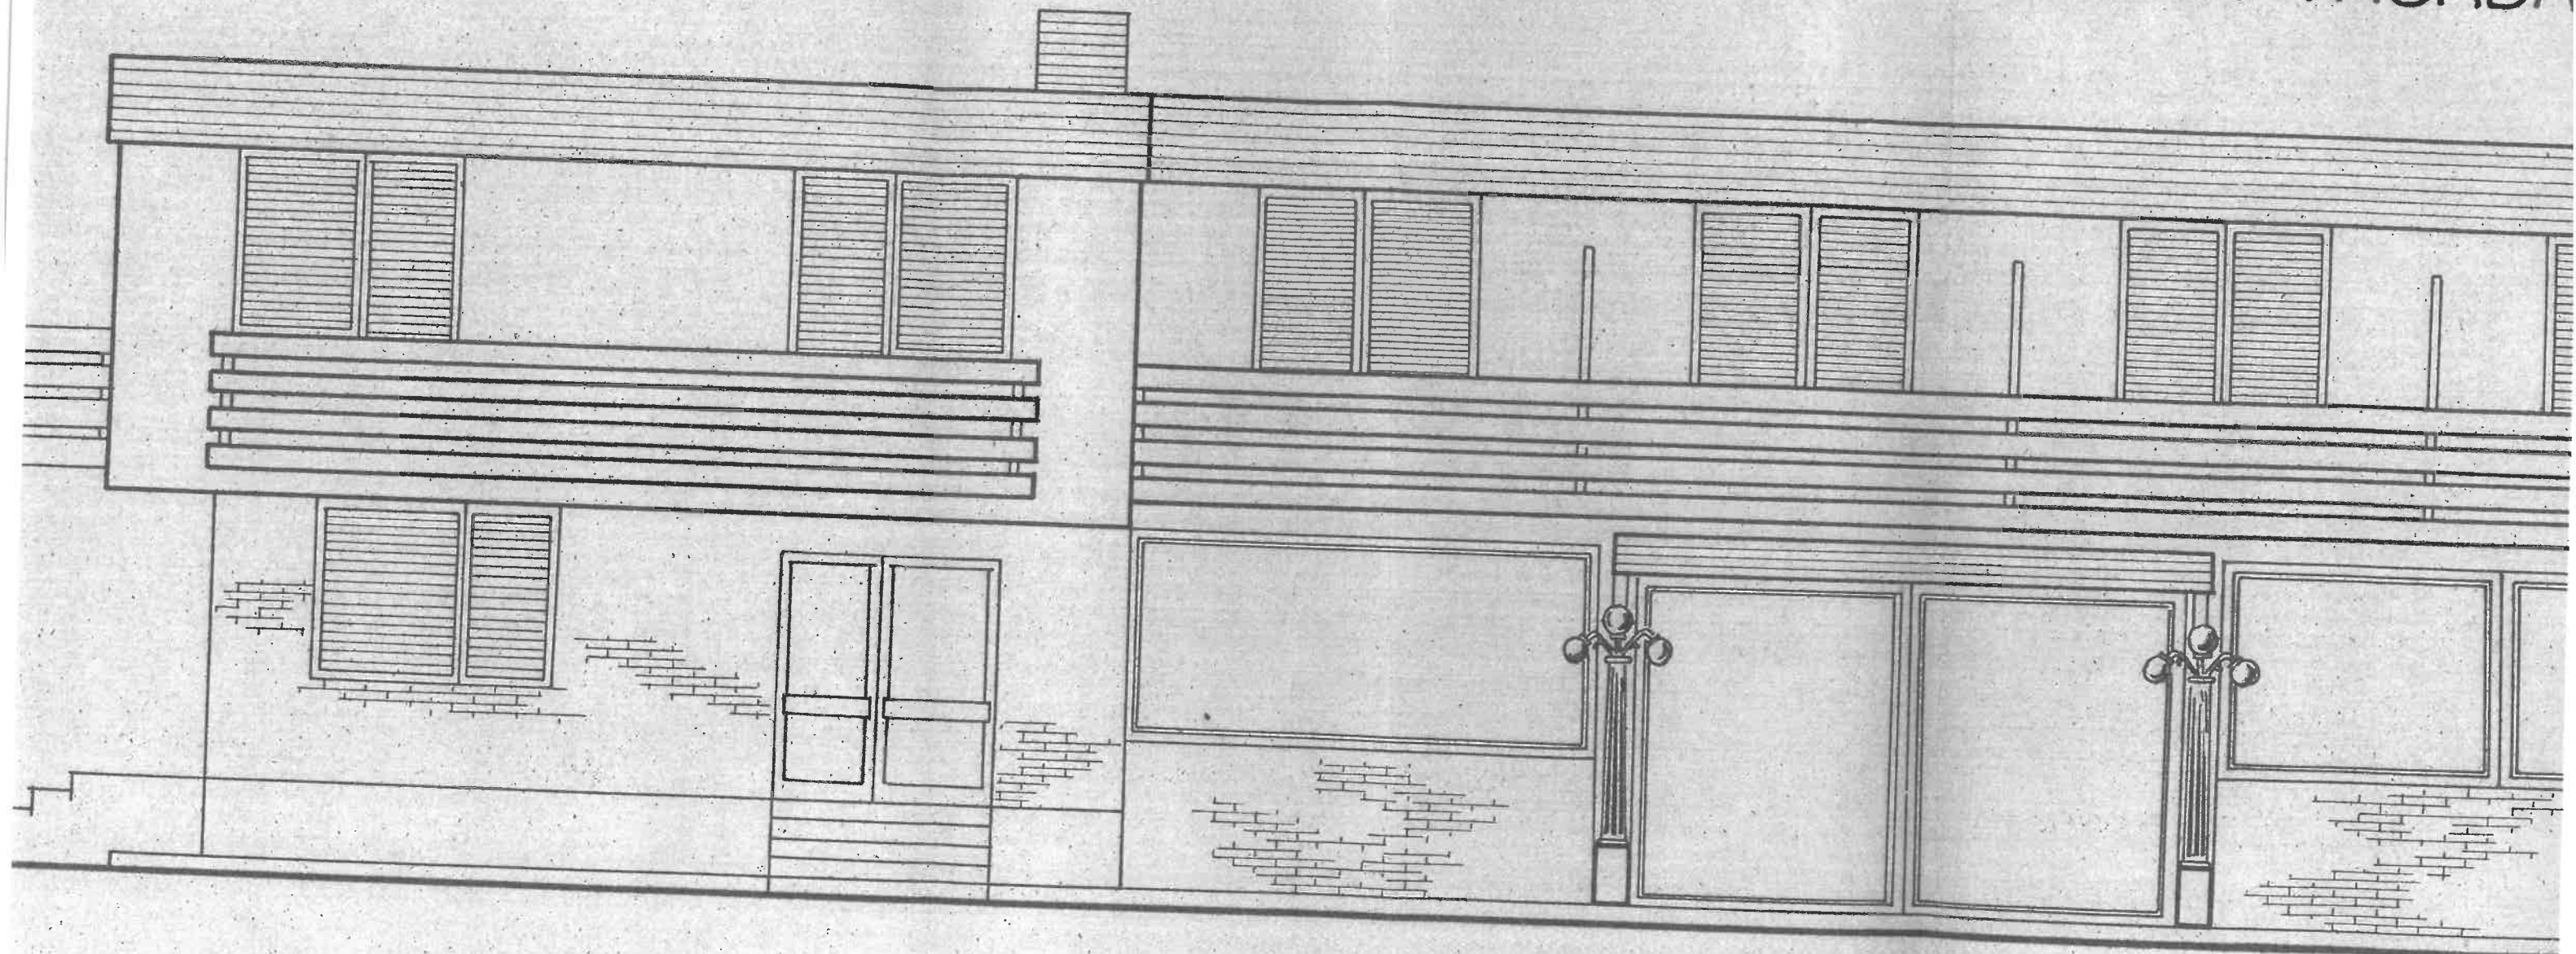

JUŽNA FASADA 1:50

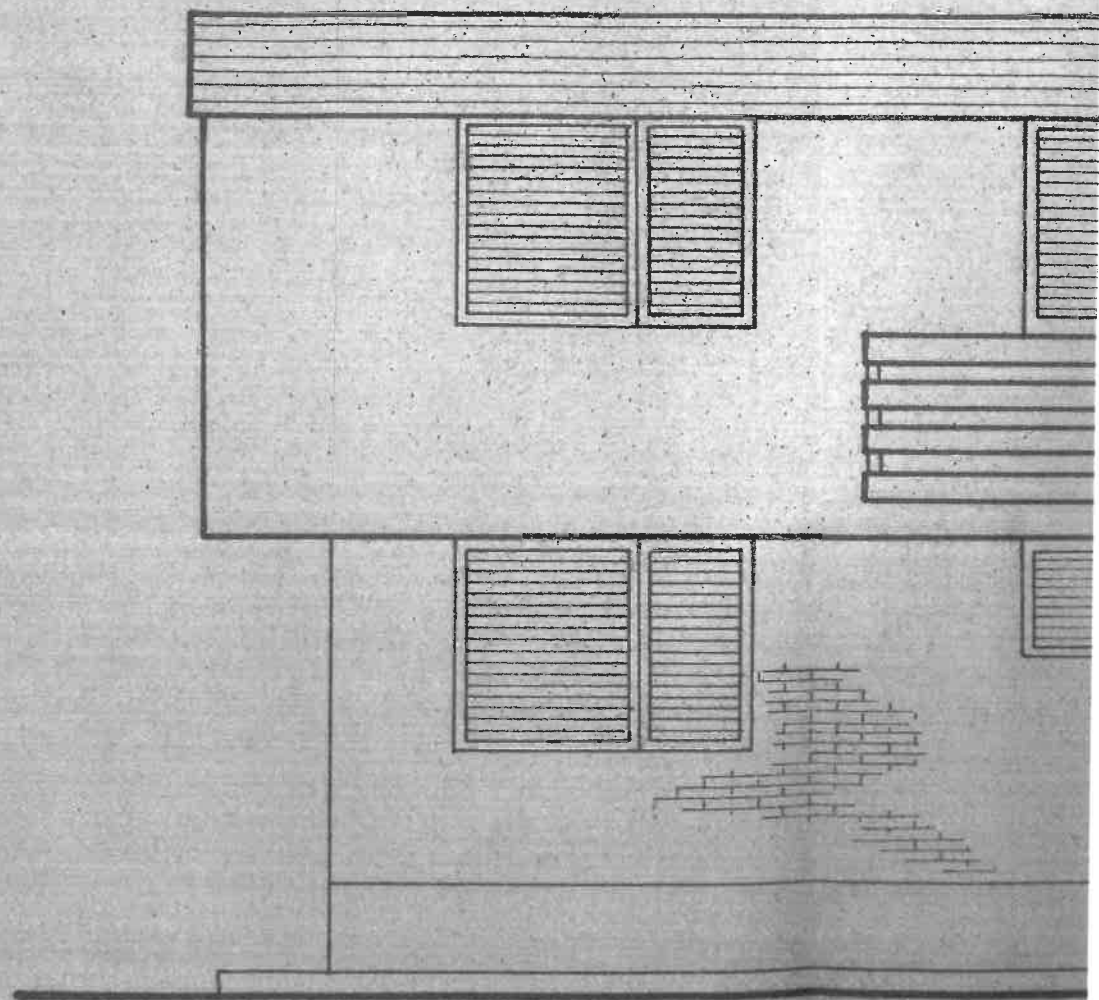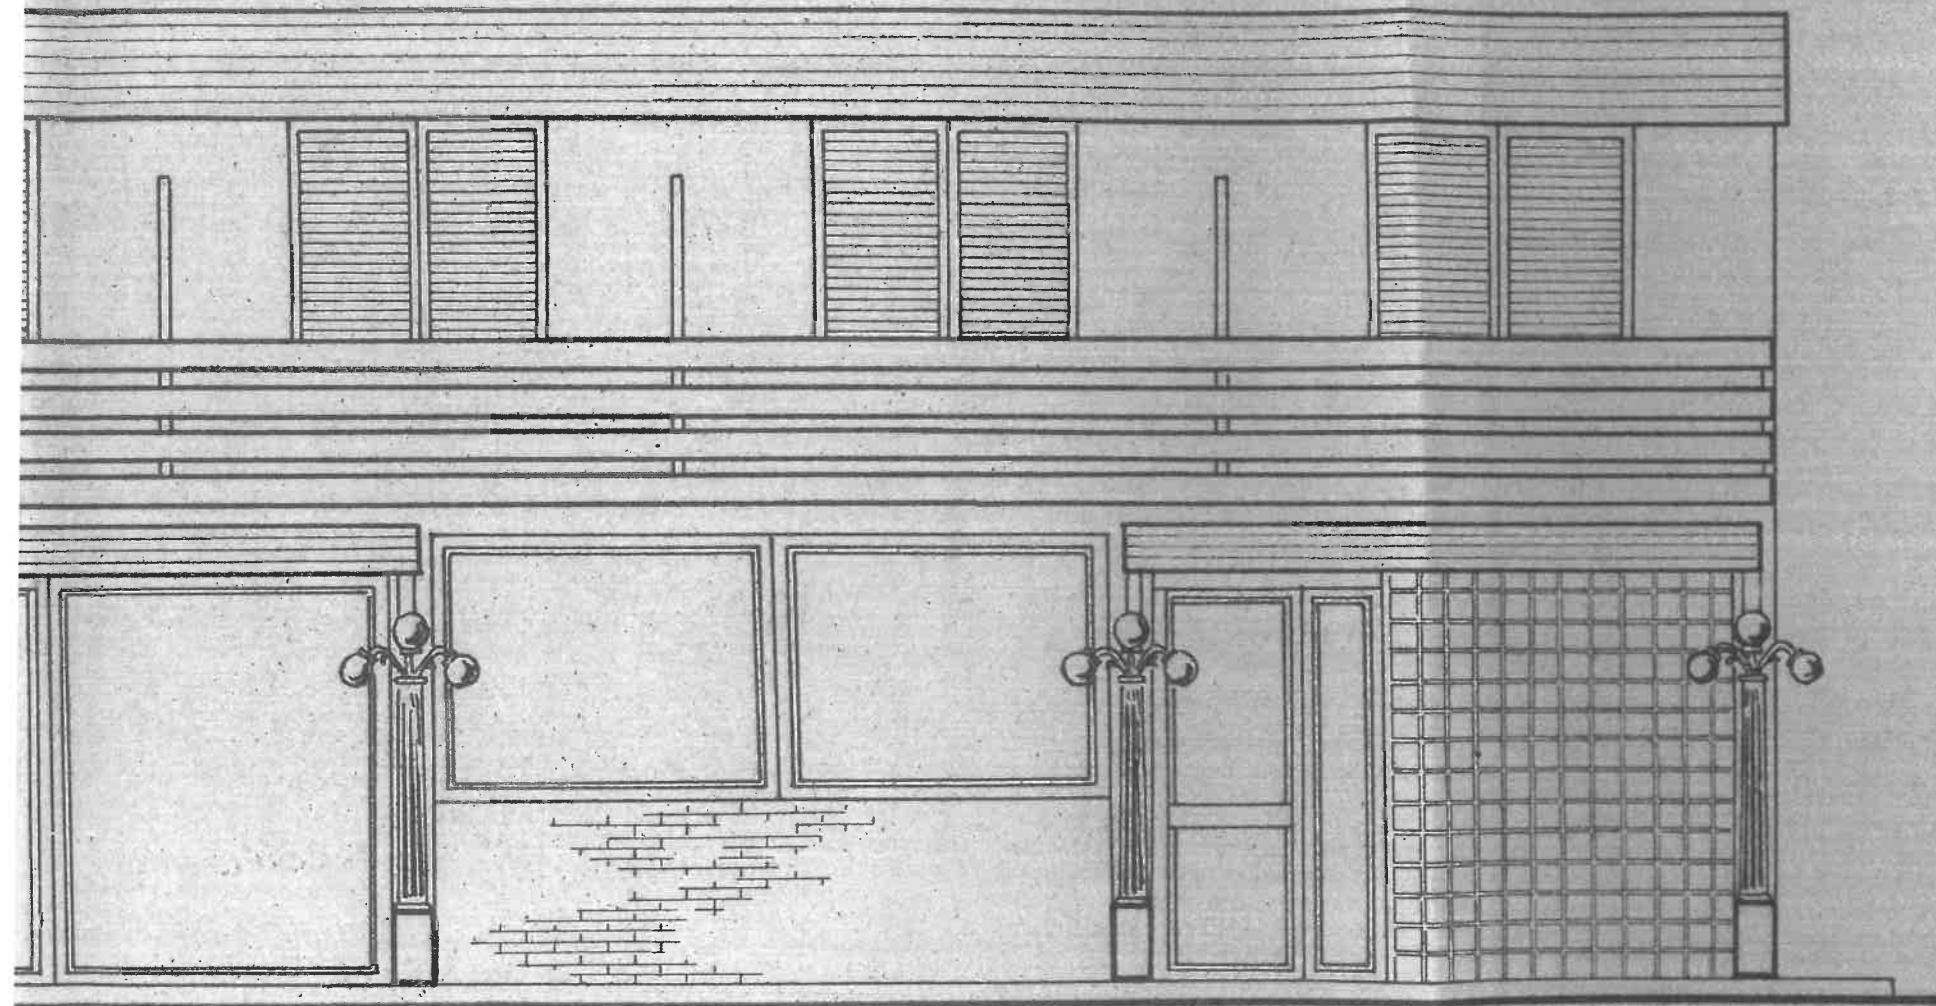


# ZAPADNA FASADA 1:50

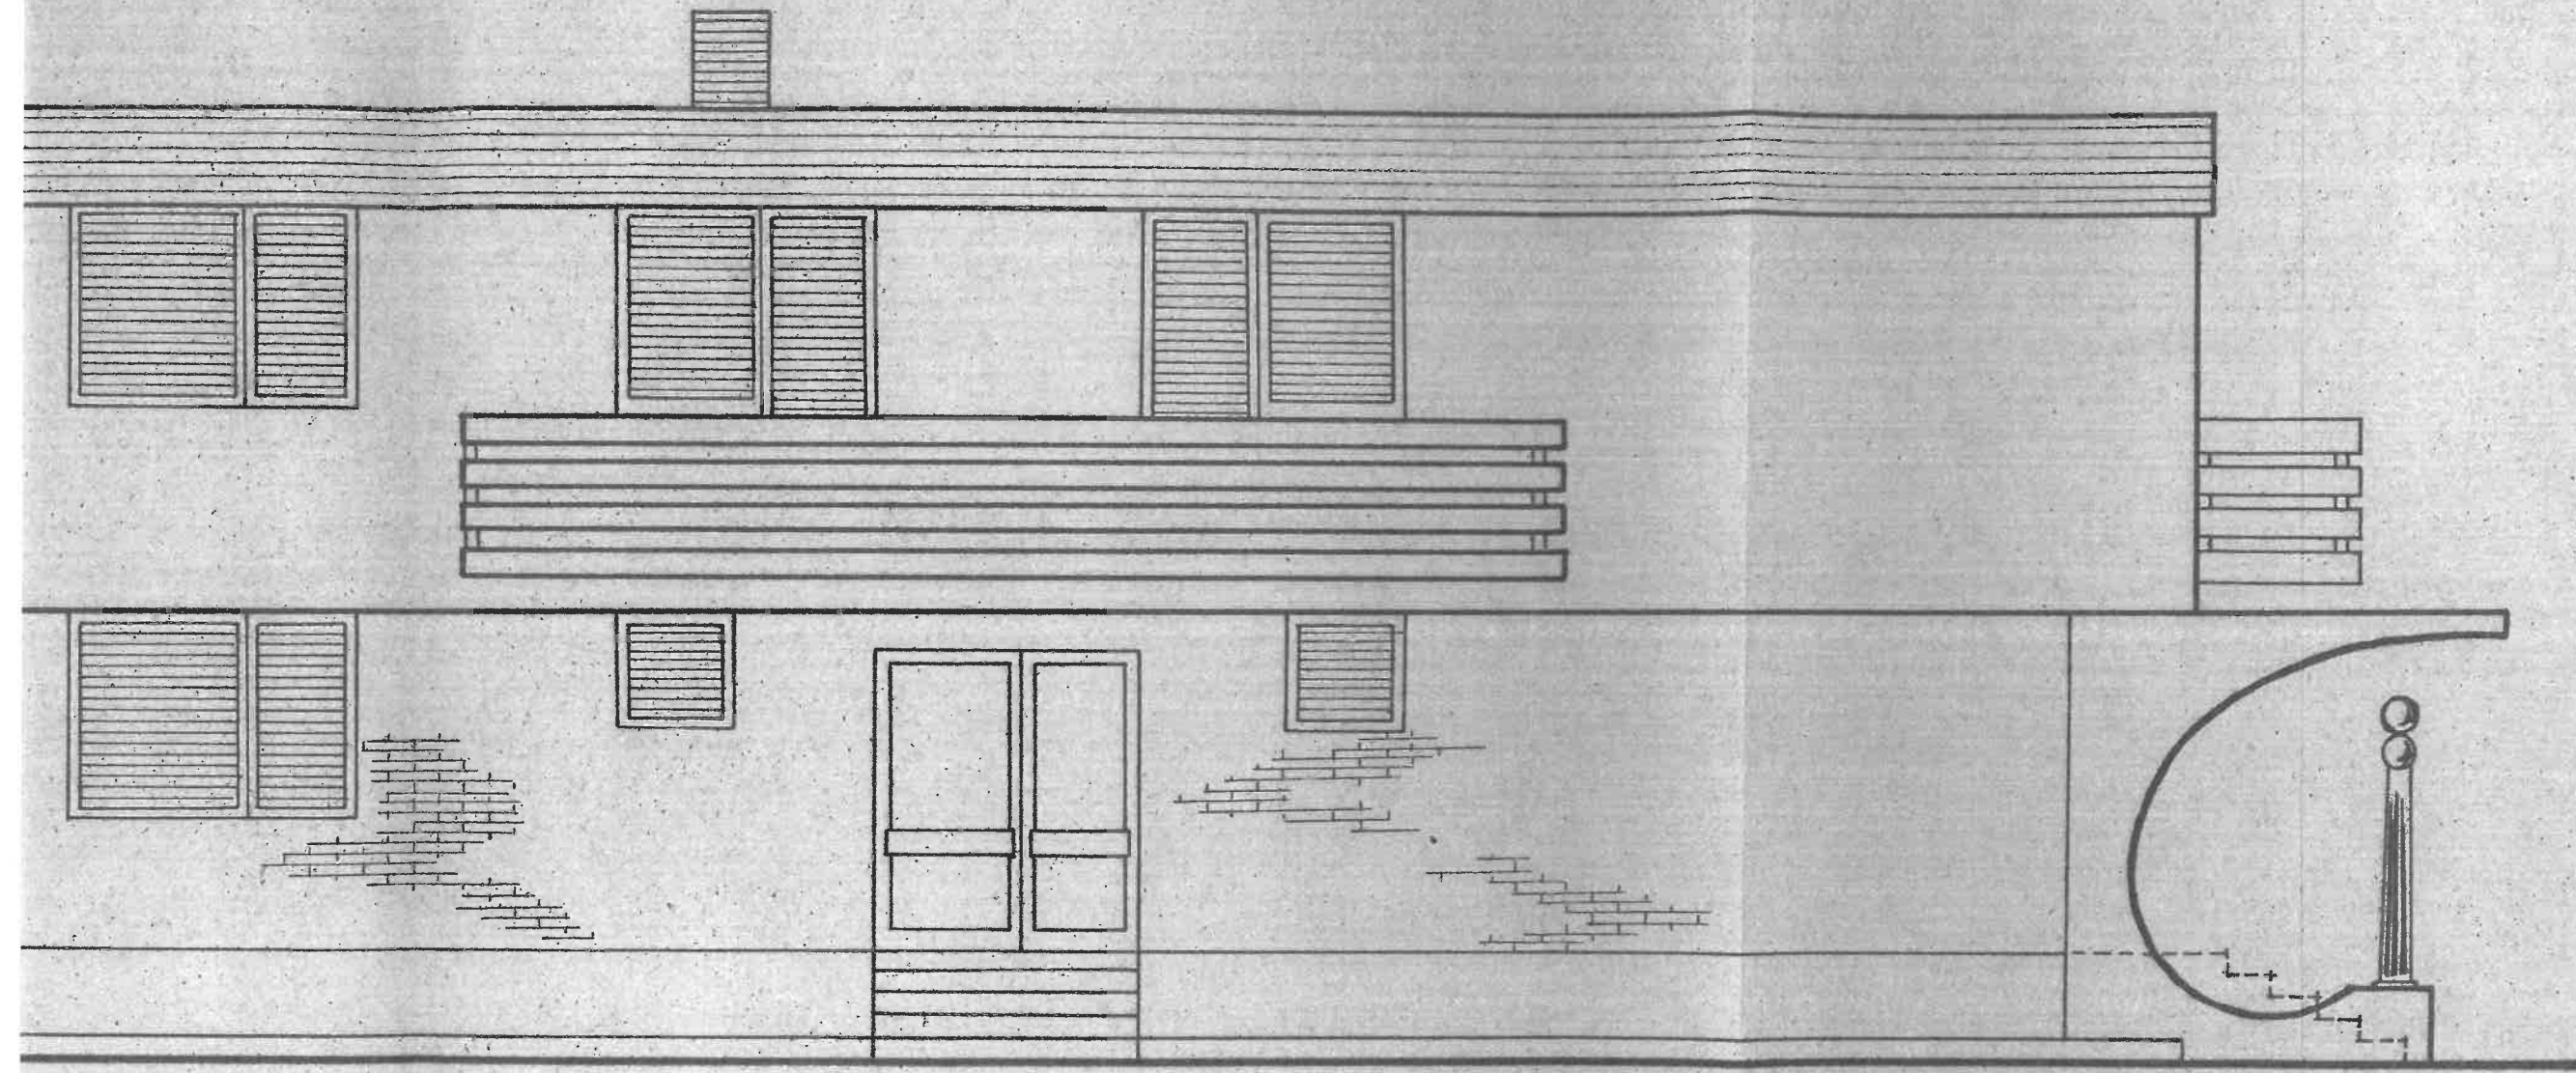


PROJEKTI BISO	
GLAS 87	POSLOVNO STAMBENI OBJEKT - TIUOT
UL. ŠUCUR ROKO	
PROJEKTOVAO BATAHOVIC M. [signature]	TEMU [signature]
SAPADNA	DATA JUNI 78
DIREKTOR GOGIC S. [signature]	ING. PER [signature]


M. T. [signature]

SJEVERNA FASADA 1:50

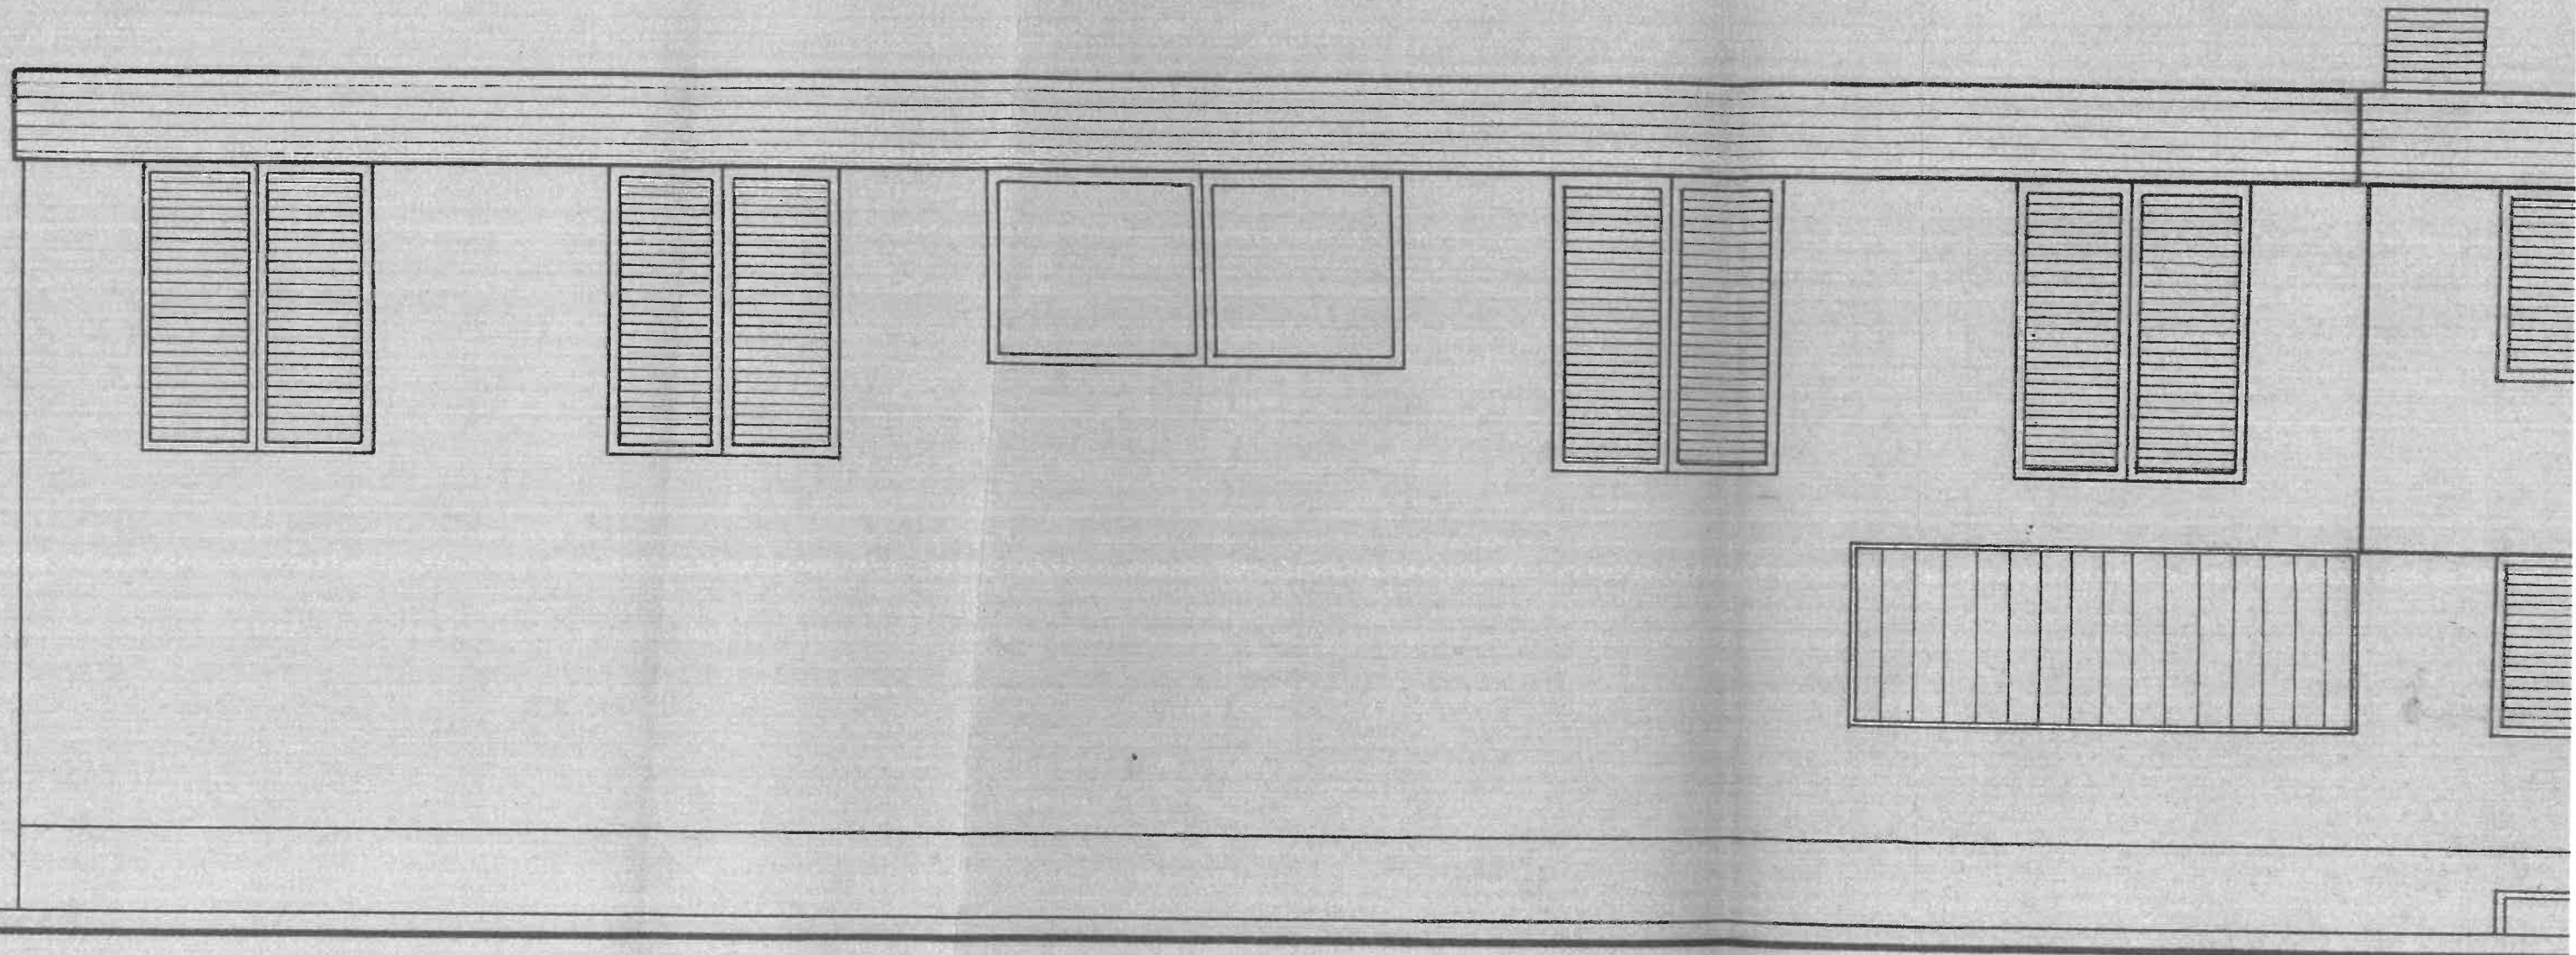

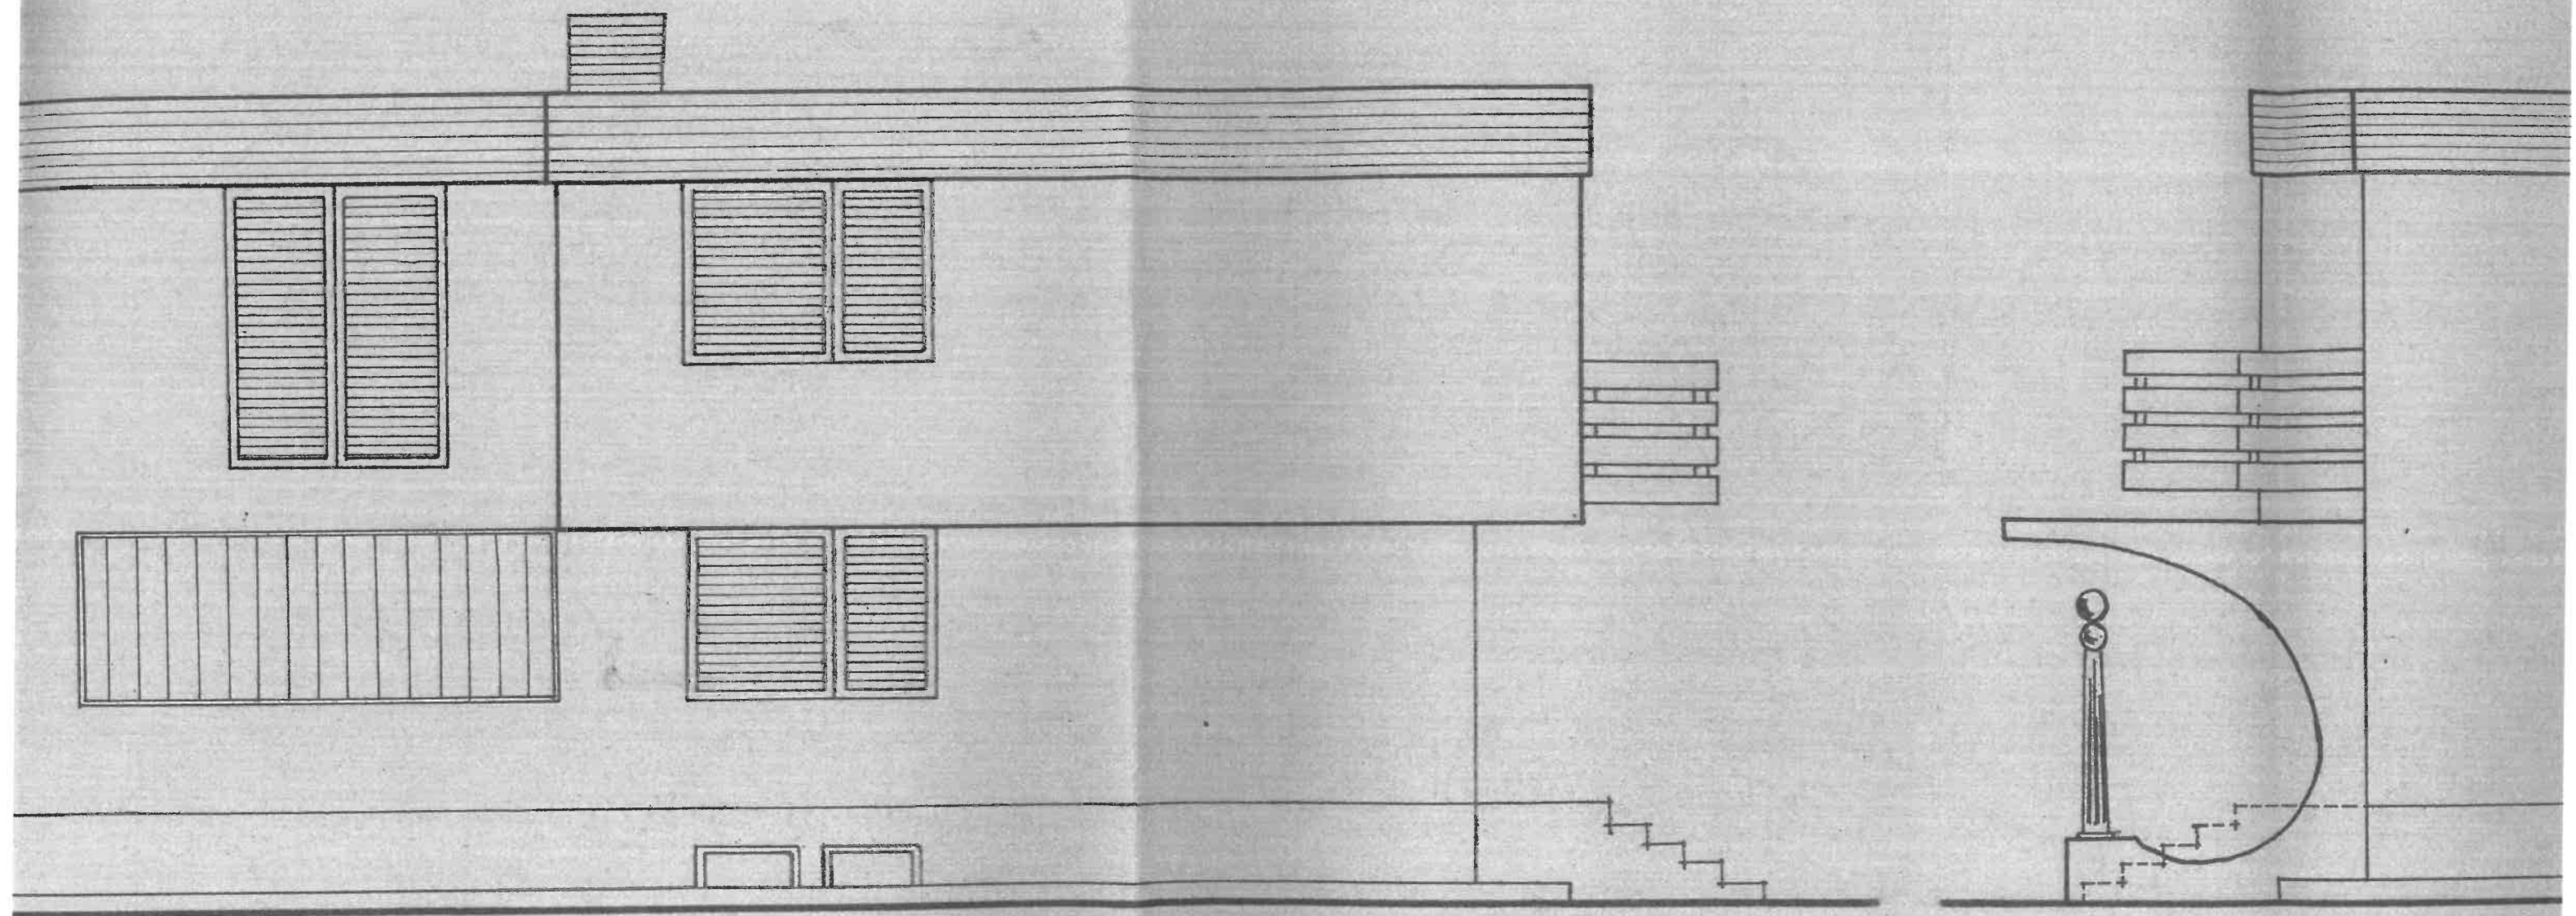

# ISTOČNA FASADA 1:50

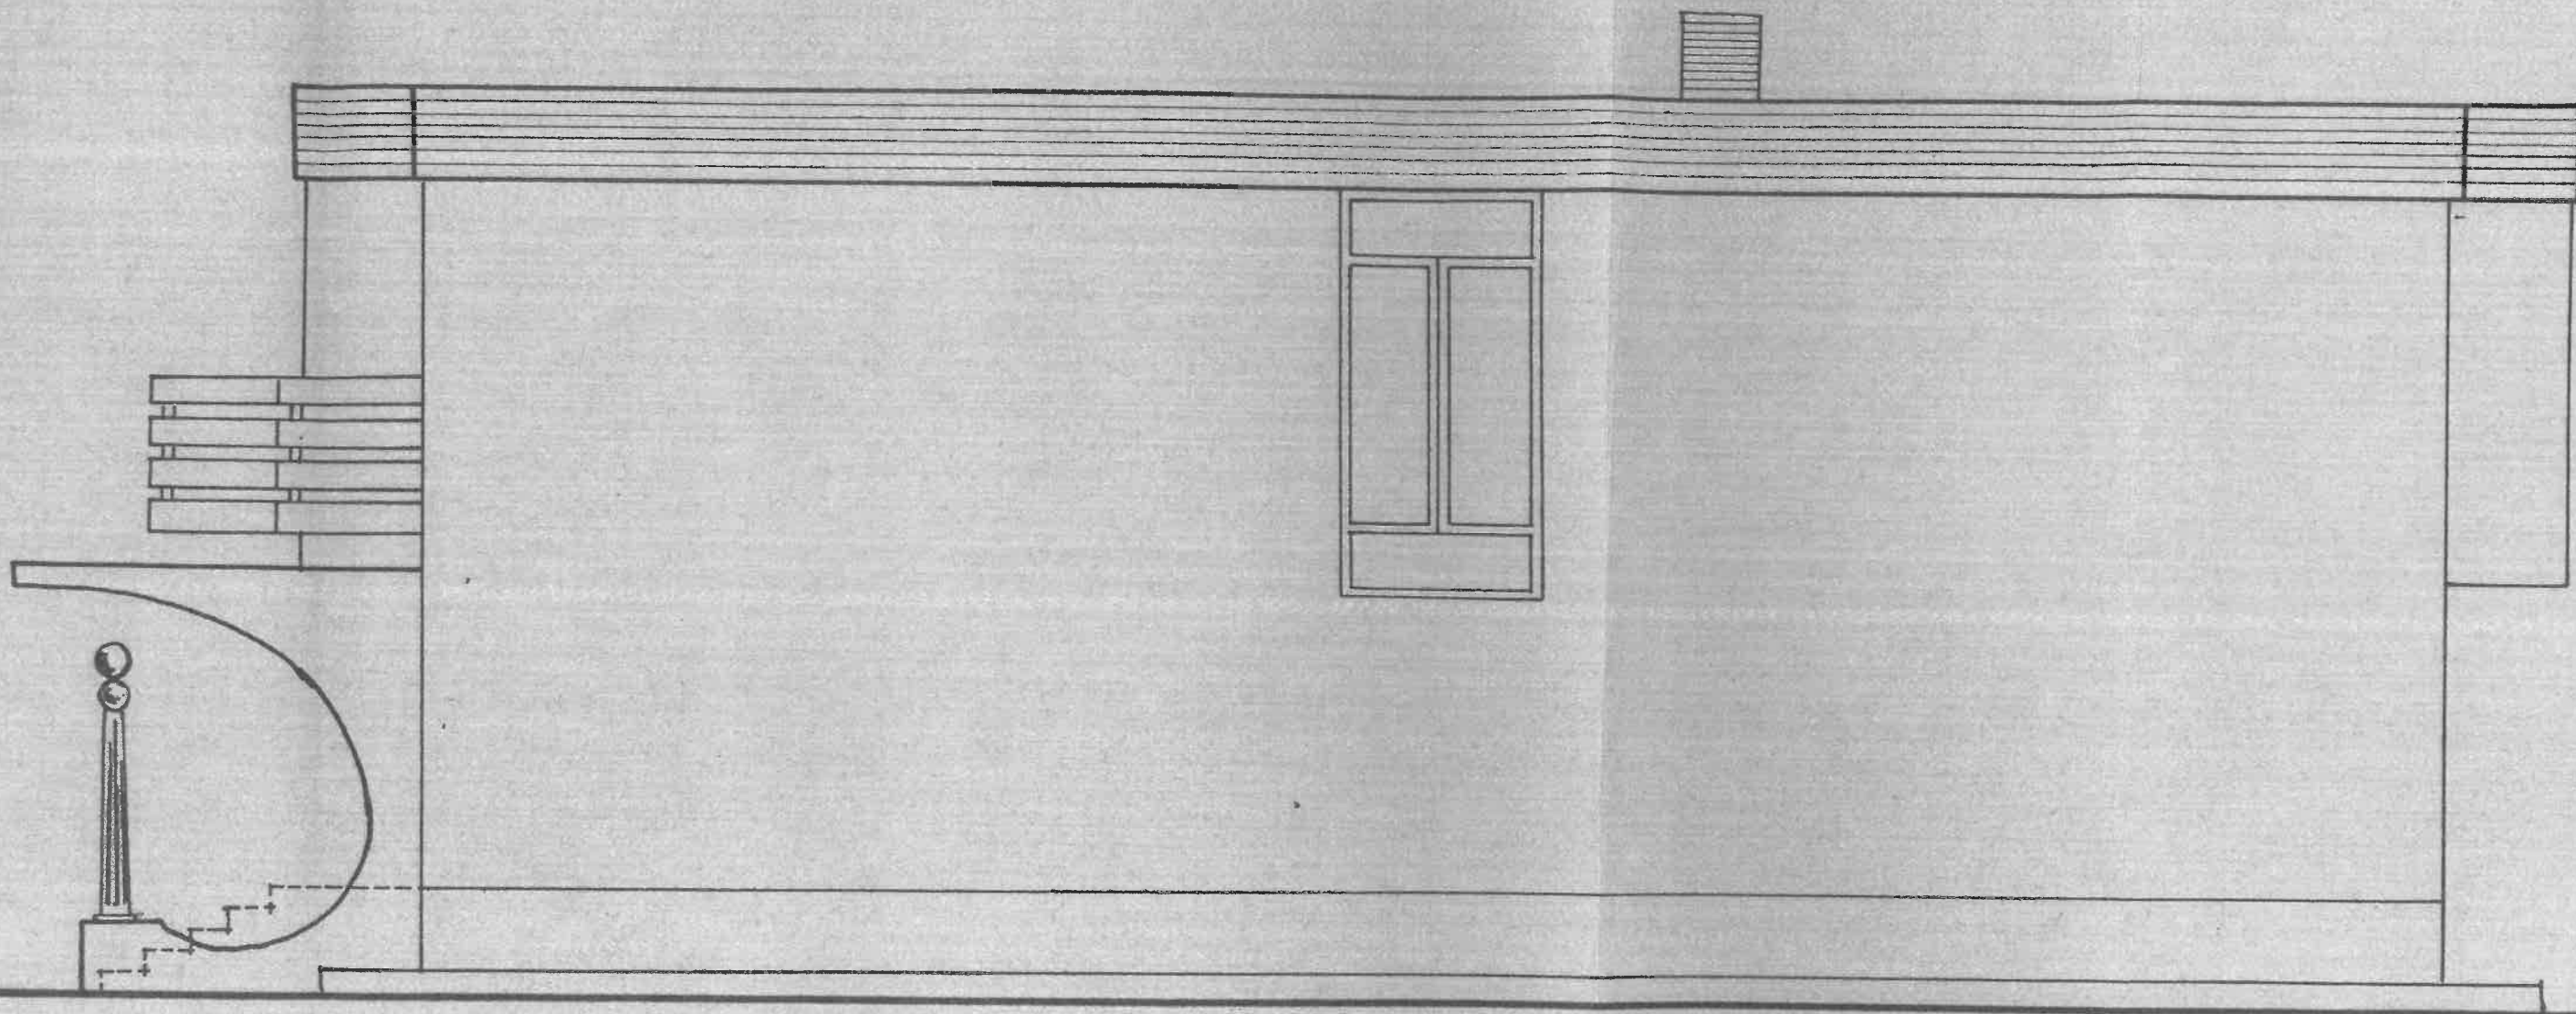

PROJEKTI BR.	005
STANBENO POSLOVNI OBJEKT - TIJOT	
UL. ŽUČUR ROKO	
BRIKARHOVIĆ U. <i>[Signature]</i>	
GOGIĆ S. dipl. inž. arh.	
JULI 1978	

*[Handwritten signature]*