



Broj: 09-037/24-upl-176/1

Tivat, 15. 10. 2024. godine

Sekretarijat za uređenje prostora Opštine Tivat, na osnovu člana 30 stav 1 Zakona o slobodnom pristupu informacijama („Sl.list Crne Gore“ broj 44/12 i 30/17) i člana 18 i 23 Zakona o upravnom postupku („Sl.list Crne Gore“, broj 56/14, 20/15, 40/16 i 37/17), postupajući po zahtjevu Dragane Vojvodić iz Tivta, br. 09-037/24-upl-176 od 8. 10. 2024. godine, a radi pristupa informaciji, donosi sljedeće:

RJEŠENJE

1. Usvaja se zahtjev Dragane Vojvodić, broj 09-037/24-upl-176 od 8. 10. 2024. godine, pa joj se dozvoljava pristup informaciji na način da se kopiraju sljedeće informacije:
 - a) Rješenje o odobrenju izgradnje stalnog objekta br. 16-up-310/1 od 6. 7. 1978.godine, izdat Dušanu i Tomu Vojvodiću od strane Referata za građevinarstvo Odjeljenja za privredu i inspekcijske poslove, za izgradnju stambene zgrade na čestici zemlje br. 2027/24 KO Tivat;
 - b) Izvod iz glavnog projekta izgradnje br. 9587 6 1978, investitora Tomislava i Dušana Vojvodića, izrađen od strane biroa za projektovanje »NAŠ STAN« Beograd (naslovna strana, osnove etaža, presjeci i fasade).
2. Pristup informaciji iz tačke 1 ovog rješenja ostvariće se kopiranjem informacija podnosiocu zahtjeva.
3. Navedenu kopiju podnositelj zahtjeva preuzima lično.
4. Podnositelj zahtjeva se oslobađa troškova kopiranja imajući u vidu da se radi o neznatnim troškovima.
5. Žalba protiv ovog rješenja ne odlaže njegovo izvršenje.

OBRASLOŽENJE

Dragana Vojvodić iz Tivta, obratila se Sekretarijatu za uređenje prostora Opštine Tivat zahtjevom broj 09-037/24-upl-176 od 8. 10. 2024. godine, da joj se omogući pristup informaciji i to na način da se kopiraju informacije: „Arhivski br. 2780, investitori Vojvodić Dušan i Tomislav, osnove i jedan presjek iz projekta, naslovna strana projekta i građevinska dozvola.“

U predmetnom postupku, Sekretarijat za uređenje prostora Opštine Tivat je utvrdio da posjeduje traženu informaciju te da se u istoj ne nalaze podaci čijim bi se objelodanjivanjem ugrozio neki od interesa iz člana 14 Zakona o slobodnom pristupu informacijama, pa nalazi da zahtjev treba usvojiti kao osnovan, u skladu sa članom 13 i članom 21 stav 2 Zakona o slobodnom pristupu informacijama.

Podnositelj zahtjeva snosi troškove postupka za pristup informaciji koji se odnose na stvarne troškove organa vlasti radi kopiranja, skeniranja i dostavljanja tražene informacije, u skladu sa propisom Vlade Crne Gore“. Kopiranjem traženih informacija, troškovi postupka iznose 0.80 eura, obzirom da je kopirano 10 x A3 –crno bijelo lista x 0.08 eura, a 4 strane A4 crno-bijelo se, shodno članu 2 stav 2 Uredbe o naknadi troškova u postupku za pristup informacijama („Sl. list CG“, broj 66/2016, 121/21), ne naplaćuju.

Članom 4 Uredbe, propisano je: „Organ vlasti može iz razloga ekonomičnosti i srazmjernosti, u cilju zaštite prava stranaka i javnog interesa, odlučiti da podnosiocu zahtjeva ne naplaćuje

troškove postupka ukoliko isti ne prelaze iznos od 3,00 €". Obzirom da u konkretnom slučaju, stvarni troškovi postupka ne prelaze pomenuti iznos, stranka se oslobađa plaćanja istih.


Odredbom člana 13 Zakona o slobodnom pristupu informacijama propisano je da je organ vlasti dužan da fizičkom i pravnom licu koje traži pristup informaciji omogući pristup informaciji ili njenom dijelu koju posjeduje.

Shodno članu 36 Zakona o slobodnom pristupu informacijama („Sl.list Crne Gore” broj 44/12 i 30/17) žalba na ovo rješenje ne odlaže njegovo izvršenje.

Na osnovu izloženog, riješeno je kao u dispozitivu.

Uputstvo o pravnoj zaštiti: Protiv ovog rješenja može se izjaviti žalba Agenciji za zaštitu podataka o ličnosti i pristup informacijama u roku od 15 dana od dana prijema istog, neposredno ili preko ovog Sekretarijata. Žalba se podnosi u dva primjerka, sa dokazom o uplati 5,00 eura administrativne takse na žiro račun broj 510-9146777-39.

Samostalna savjetnica III
Melita Brkan, spec.sci. pravnih nauka

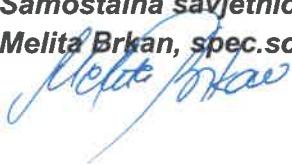

SEKRETARKA SEKRETARIJATA
Milica Manojlović, dipl.inž.arh.



DOSTAVITI:

- Dragana Vojvodić
- arhivi

03-037-24-myol-1A6

(naziv organa kojem se podnosi zahtjev)

PREDMET: ZAHTJEV ZA PRISTUP INFORMACIJI

I - Na osnovu članova 3 i 18 Zakona o slobodnom pristupu informacijama („Sl. list Crne Gore“, br. 44/12) tražim pristup informaciji:

ARHIV BR 2780 investitoru vojvodic
DUŠAN i TOMISLAV
OSNOVE i JEDAN PRESEG iz projekta
NASLOVNA STRANA PROJEKTA i
GRAĐEVINSKA DOZVOLA

(naziv informacije ili podaci na osnovu kojih se ona može identifikovati)

II - Pristup predmetnoj informaciji tražim u:

- cijelosti
- dijelu

(naznačiti tačan dio informacije)

III - Pristup želim ostvariti:

1. neposrednim uvidom u prostorijama organa
2. prepisivanjem ili skeniranjem informacije od strane podnosioca zahtjeva u prostorijama organa

3. dostavljanjem kopije informacije podnosiocu zahtjeva od strane organa vlasti:

(a) neposredno:

- preuzima podnositelj zahtjeva
- ličnom dostavom kurirom na adresu

(b) putem pošte na adresu

(c) fax-om na broj

(d) elektronskim putem na e-mail

(e)

(način i oblik koji odgovara potrebama podnosioca zahtjeva koji je lice sa invaliditetom)

IV - Podnositelj zahtjeva:Ivana Bojkoe-mail

SKUPŠTINA OPŠTINE TIVAT

Odjeljenje za privredu i
inspekcijske službe

Referat za gradjevinarstvo

Broj: 16-

Tivat, 1978.g.

Na osnovu člana 33. Zakona o izgradnji investicionih objekata ("Službeni list SRCG", br. 35/74) i čl. 202. Zakona o opštem upravnom postupku, Odjeljenje za privredu i inspekcijske službe Skupštine opštine Tivat, po zahtjevu _____, donosi

RJEŠENJE
O ODOBRENJU IZGRADNJE STALNOG OBJEKTA

Odobravamo _____
da može izgraditi _____ na čest.zem.br. 2027/24
KO _____.

Tehničku dokumentaciju za navedene radove izradilo je "Slovenski Beograd" a označena je šifrom-brojem 957. Evidencija dokumentacije po ovom rješenju vodi se pod br. 106/73.

Prije početka izgradnje objekta imenovani je dužan da traži izlazak službenih lica na teren radi odredjivanja gradjevinske linije i početnog ugla zgrade.

Prilikom izvodjenja radova učesnici u gradnji se moraju pridržavati svih uslova datih u parcijalnoj dokumentaciji, svih važećih propisa, odredaba Zakona o izgradnji investicionih objekata ("Sl.list SRCG", br. 35/74) i Zakona o planiranju i uredjenju prostora ("Sl.list SRCG", br. 23/76).

Učesnici u izgradnji ne smiju vršiti nikakve izmjene ili dopune odobrenе dokumentacije bez pribavljanja posebnog odobrenja od donosioca ovog rješenja.

Ovo odobrenje prestaje da važi ako se u roku od godinu dana ne izvrši minimum glavnih radova.

Obrazloženje

podnio je molbu za izdavanje
rješenja o odobrenju izgradnje stalnog objekta i priložio:

- projektni elaborat,
- urbanističku saglasnost,
- elektroenergetsku saglasnost,
- sanitarnu saglasnost,
- vodoprivrednu saglasnost,
- dokaz o pravu vlasništva korišćenja zemljišta,
- izjavu da izgradnjom neće prekoračiti maksimum zakonom dozvoljenog vlasništva stambenog prostora,
- priznanicu o uplaćenoj taxi na osnovu tar.br. 10. Zakona o administrativnim taksama ("Sl.list SRCG", br. 16/73),
- priznanicu o plaćenoj taxi za izgradnju skloništa.

Pregledom dokumentacije je ustanovljeno da nema smetnji zatraženog odobrenja, pa je riješeno kao u dispozitivu.

PRAVNA POUKA : protiv ovog rješenja može se uložiti žalba u roku od petnaest dana od dana prijema rješenja.

Žalba se predaje preko ovog odjeljenja ili neposredno Republičkom sekretarijatu za privredu SRCG Titograd, a može se izjaviti i na zapisnik.

Žalba se taksira sa 10 dinara na osnovu tar.broja 2. Zakona o administrativnim taksama ("Sl.list SRCG", br. 30/73).

Dostaviti: vlasniku 2 x

gradj.inspektoru,
u dosije i
arhivi.

NAČELNIK,
Matković ing. Anton




NAS STAN · BIRO ZA PROJEKTOVANJE · BEOGRAD

11020 BEOGRAD
BLOK 12, SAVSKA KUĆA 25
POŠTA 100-100
TELEFON: 3-401-5750
24-0. AVGUST 1975.




SAGLASAN INVESTITOR:

Milobedević
BROJ PROJEKTA: 9587 6 197
INVESTITOR: VOJVODIĆ
DUŠAN I TOMISLAV
MESTO: TIVAT

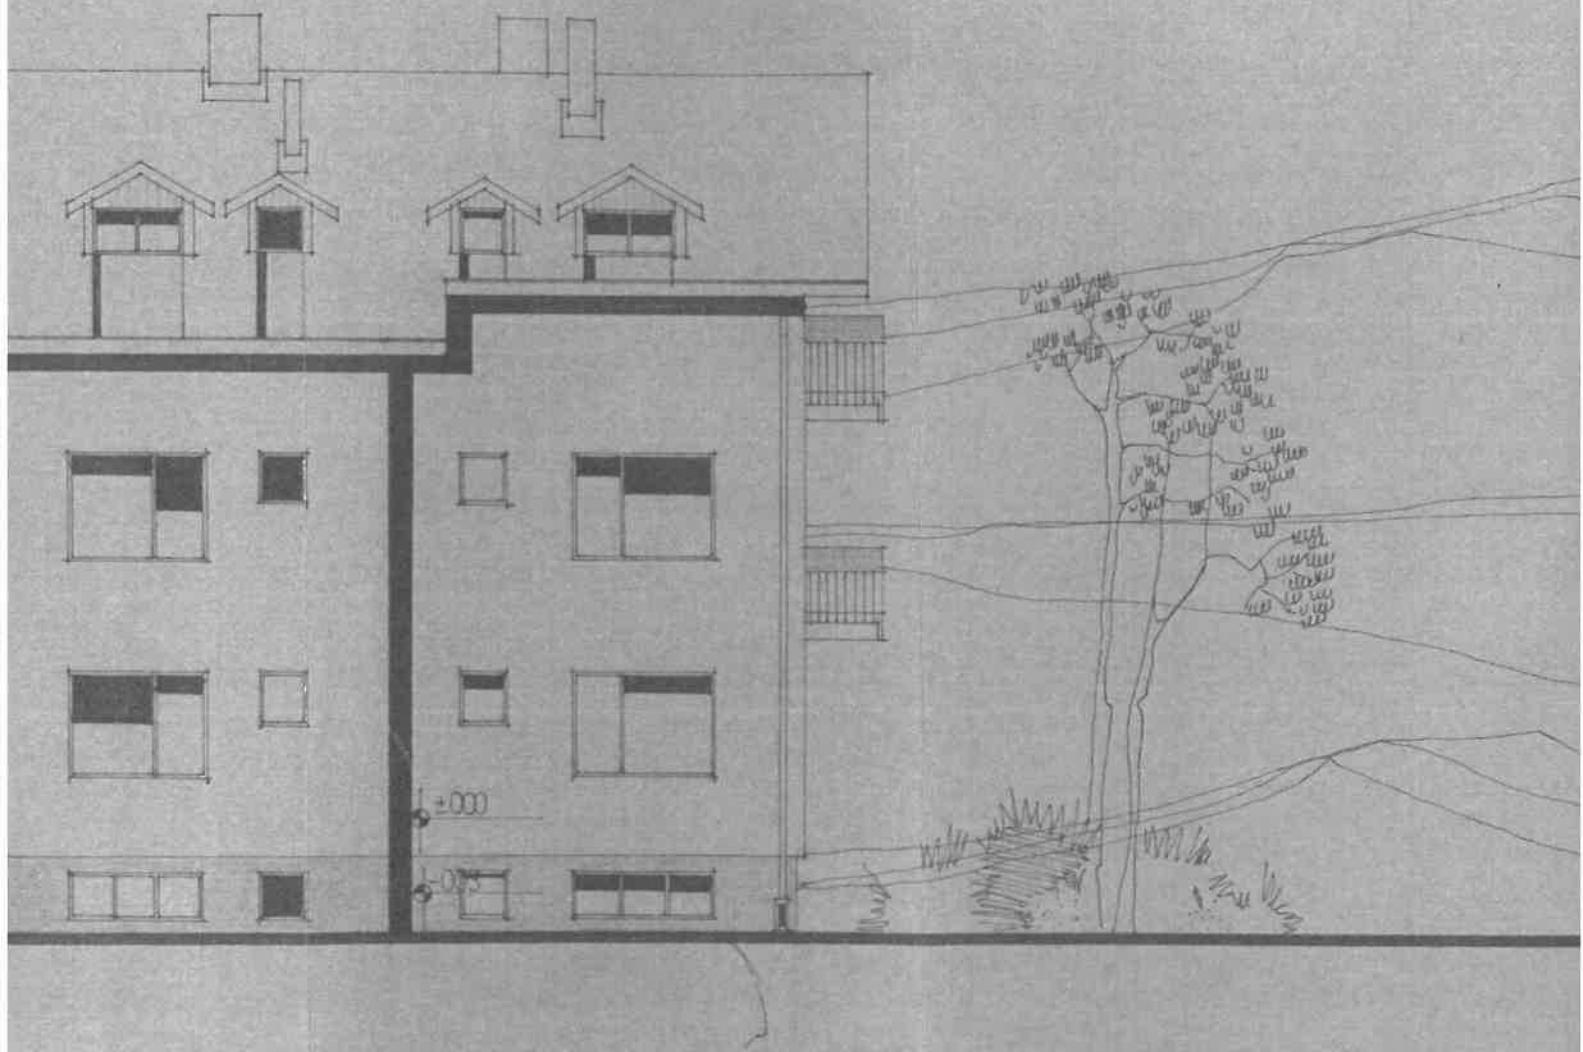

ZADNJI IZGLEJD


1 - 100

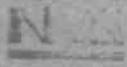

BIRO ZA PROJEKTOVANJE
„naš stan“ — BEOGRAD

Šef projektant:	Paraf:	Objekat:
Projektoraz:		
Obradilo:		Crtelj:
Kontrolisao:	Razmera:	Broj listaja:

P-024

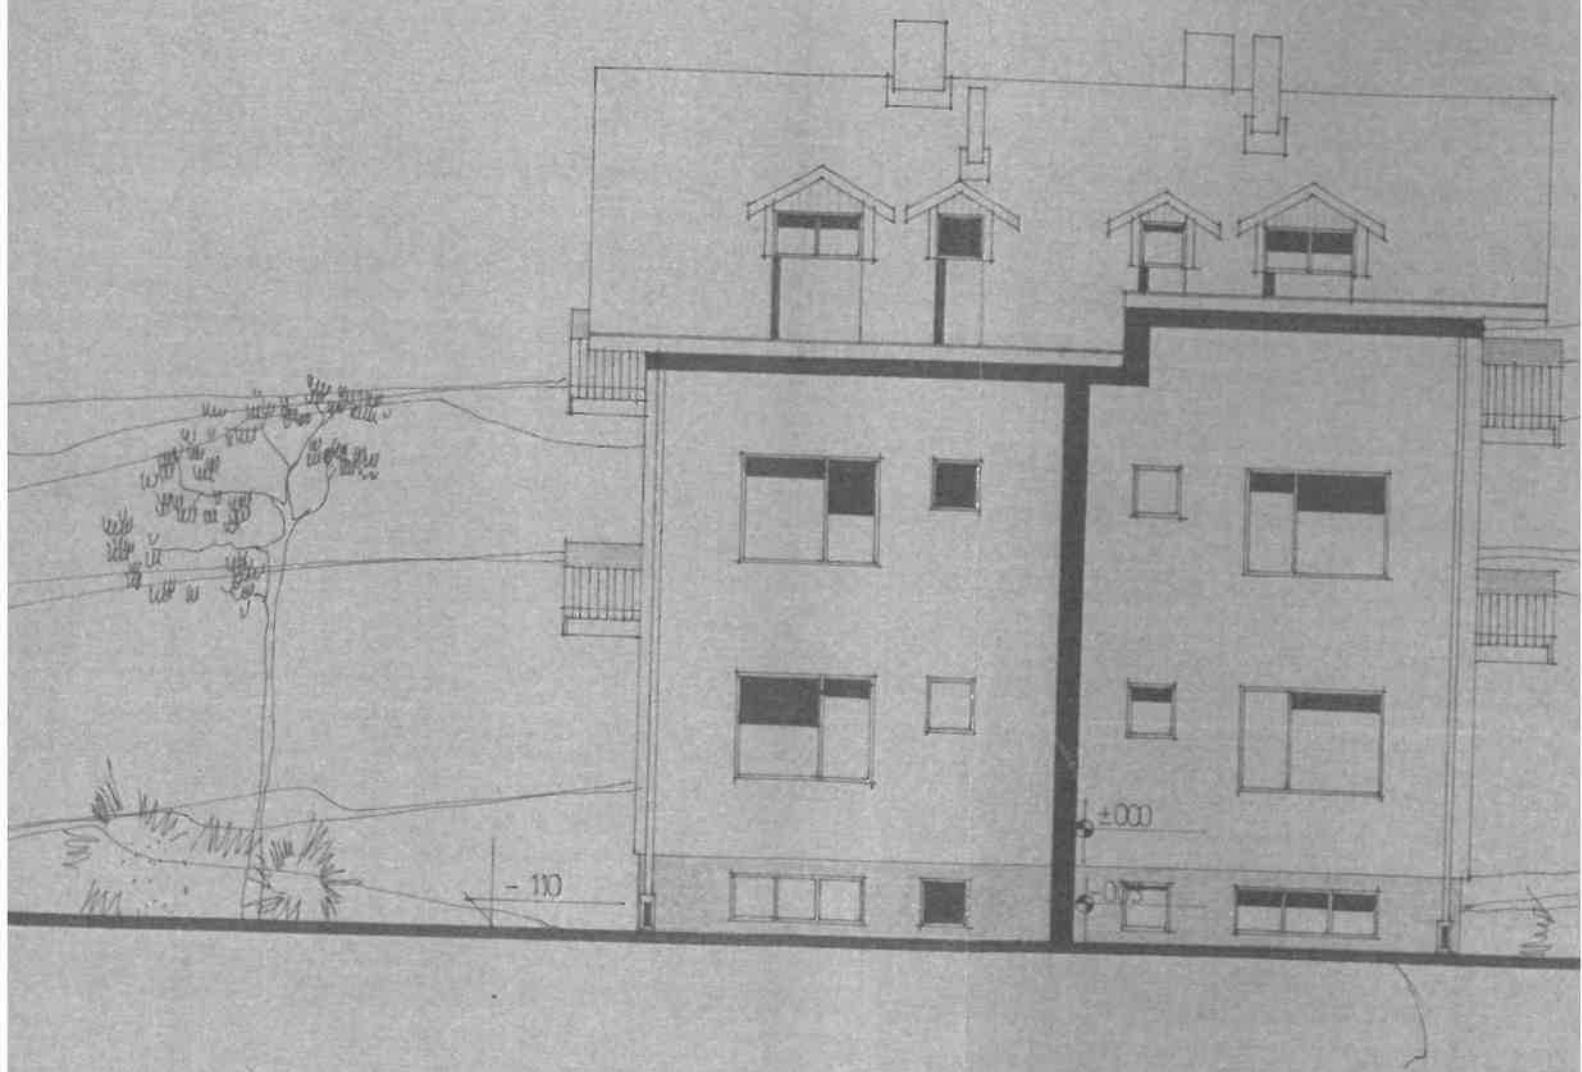

ZADNJI IZGLED

1 100




Odg. projektant:

Projektovao:


Obratilo:

Kontrolisao:

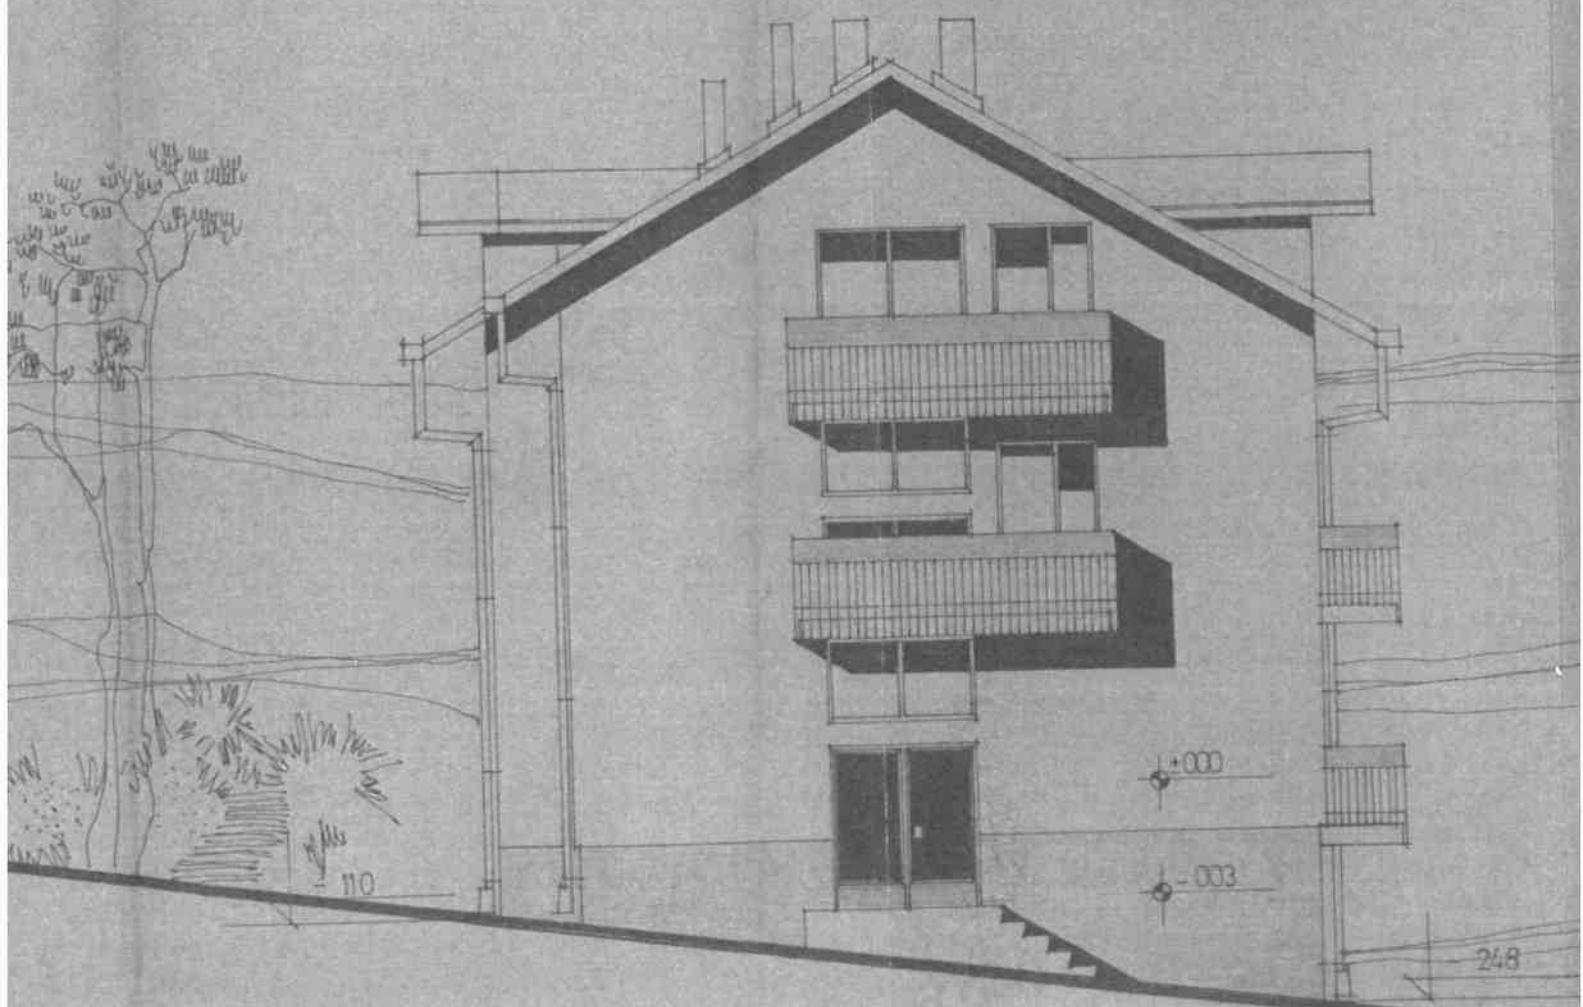

BOCNI LEVI IZ GLED


1 : 100

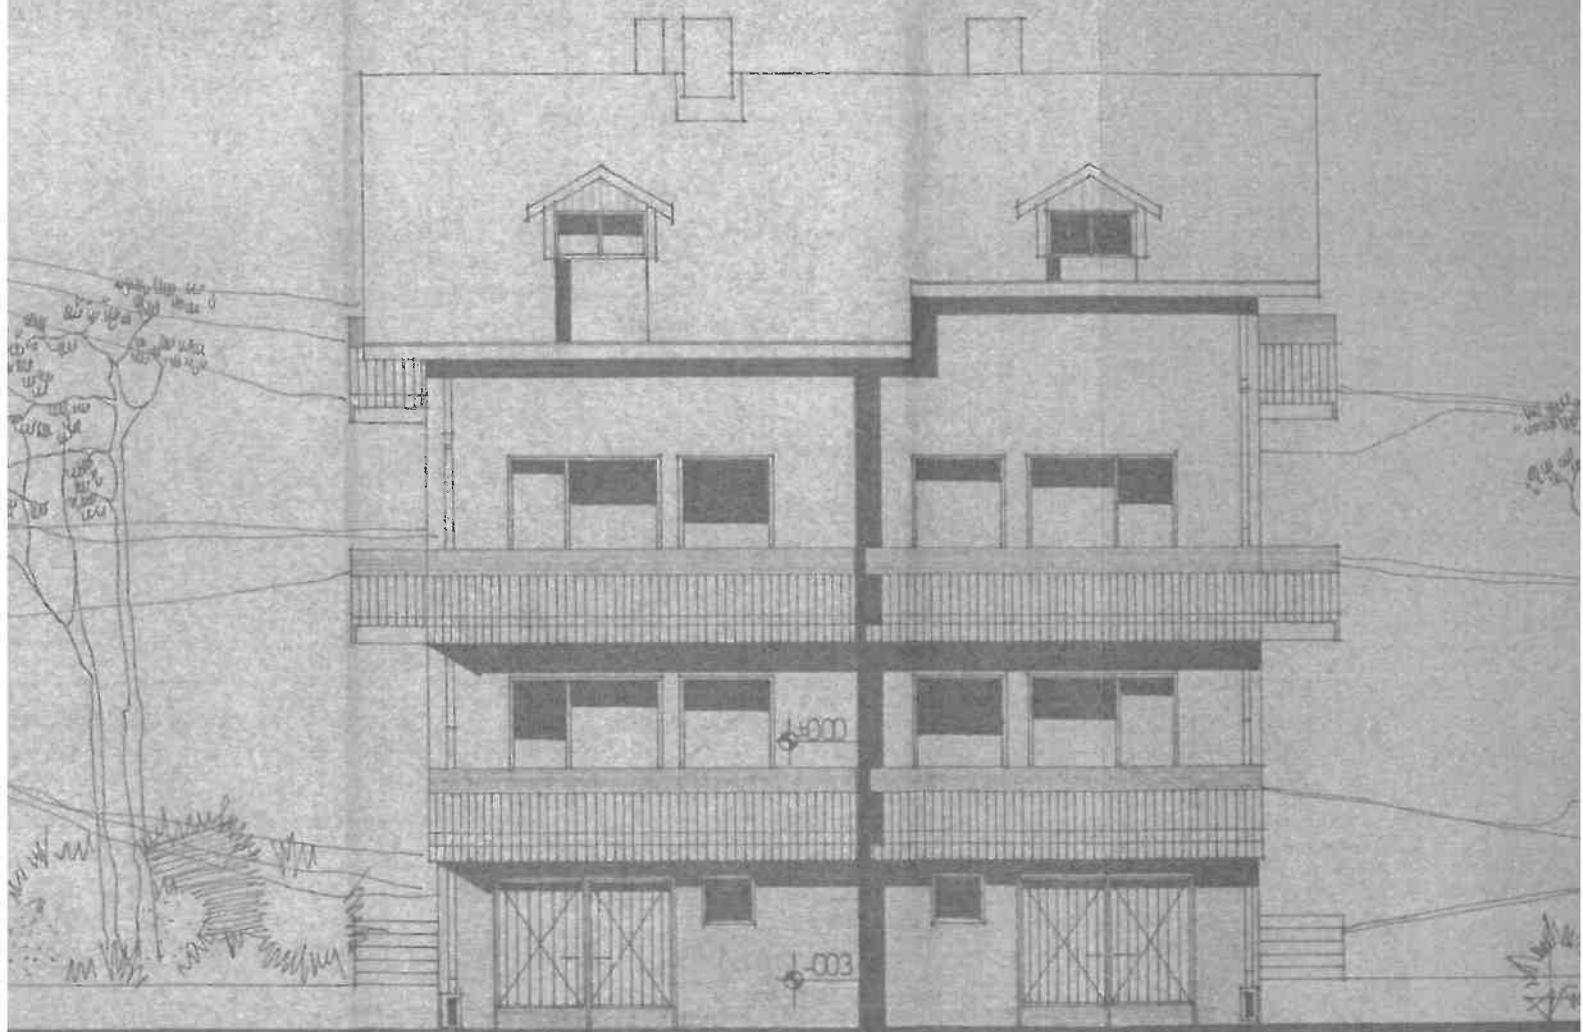

ULTICNI

IZGLED

1 : 100

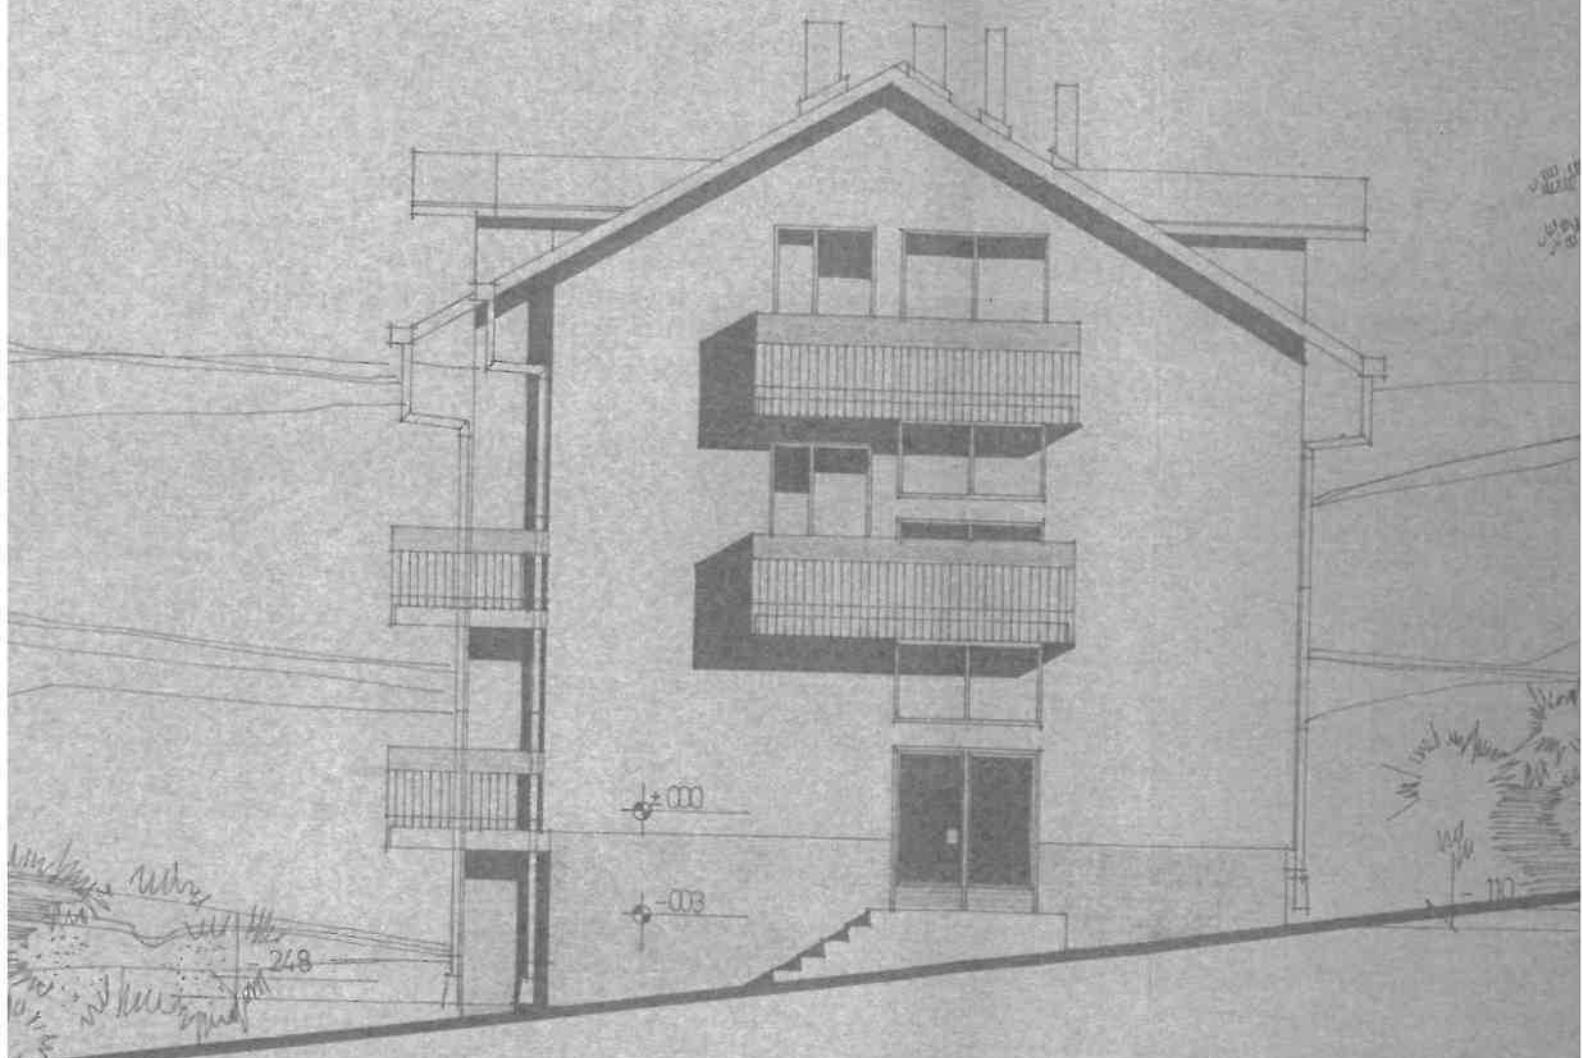

BOČNI DESNI IZGLEĐ

1 - 100

čelične
projektor
činjenica
kontrolna