

OPSTINA TIVALI				
Primljeno: 07-03-2024.				
Organ. jed.	Klasif. znak	Red. br.	Prilog	Vrijednost
09-037	24-urp	-	18	

SECRETARIJAT ZA UREDOVANJE PRISTUPA
 (naziv organa kojem se podnosi zahtjev)

PREDMET: ZAHTJEV ZA PRISTUP INFORMACIJI

I - Na osnovu članova 3 i 18 Zakona o slobodnom pristupu informacijama („Sl. list Crne Gore“, br. 44/12) tražim pristup informaciji:

Program za ime Tomislav Božićević

(naziv informacije ili podaci na osnovu kojih se ona može identifikovati)

II - Pristup predmetnoj informaciji tražim u:

1. cjelosti
2. dijelu _____
 (naznačiti tačan dio informacije)

III - Pristup želim ostvariti:

1. neposrednim uvidom u prostorijama organa
2. prepisivanjem ili skeniranjem informacije od strane podnosioca zahtjeva u prostorijama organa
3. dostavljanjem kopije informacije podnosiocu zahtjeva od strane organa vlasti:
 - a) neposredno:
 - preuzima podnosilac zahtjeva
 - ličnom dostavom kurirom na adresu _____
 - b) putem pošte na adresu _____
 - c) fax-om na broj _____
 - d) elektronskim putem na e-mail _____
 - e) _____
 (način i oblik koji odgovara potrebama podnosioca zahtjeva koji je lice sa invaliditetom)

IV - Podnosilac zahtjeva:

MARCO DRAGIJA (PREZIM)
 (ime i prezime fizičkog lica ili naziv pravnog lica)

_____ (adresa i broj telefona)

[Signature]
 (potpis podnosioca zahtjeva ili ovlašćenog lica)



Broj: 09-037/24-upl-18/1

Tivat, 8. 3. 2024. godine

Sekretarijat za uređenje prostora Opštine Tivat, na osnovu člana 30 stav 1 Zakona o slobodnom pristupu informacijama („Sl.list Crne Gore” broj 44/12 i 30/17) i člana 18 i 23 Zakona o upravnom postupku („Sl.list Crne Gore”, broj 56/14, 20/15, 40/16 i 37/17), postupajući po zahtjevu d.o.o. „GEOGRID” Tivat, a kojeg zastupa izvršni direktor Dragiša Vuković, br. 09-037/24-upl-18 od 7. 3. 2024. godine, a radi pristupa informaciji, donosi sljedeće:

RJEŠENJE

1. Usvaja se zahtjev d.o.o. „GEOGRID” Tivat, broj 09-037/24-upl-18 od 7. 3. 2024. godine, pa mu se dozvoljava pristup informaciji na način da se kopiraju sljedeće informacije:
 - a) „Rješenje Sekretarijata za urbanizam i stambeno komunalne poslove br. 0903-up-339/1 od 24. 9. 2001. godine, kojim se Tomislavu Božinoviću odobrava izgradnja stambeno poslovne zgrade na kat.par.br. 932 KO Mrčevac;
 - b) Rješenje Sekretarijata za urbanizam, stambeno komunalne poslove Opštine Tivat br. 0903-up.445/5 od 27. 10. 2008. godine, kojim se Tomislavu Božinoviću iz Tivta odobrava upotreba stambeno poslovnog objekta na kat.par.br. 932/2 KO Mrčevac;
 - c) Izvod iz Glavnog projekta stambeno poslovnog objekta na kat.par.br. 932/2 KO Mrčevac, izrađen od strane projektantskog biroa »DOMUS« iz Kotora, pod br. 42/2000 od avgusta 2000. Godine (naslovna strana i grafički prilozi- osnove etaža, presjeci i fasade).”
2. Pristup informaciji iz tačke 1 ovog rješenja ostvariće se kopiranjem informacije podnosiocu zahtjeva.
3. Navedena kopija podnosiocu zahtjeva se dostavlja lično.
4. Podnosilac zahtjeva se oslobađa troškova kopiranja imajući u vidu da se radi o neznatnim troškovima.
5. Žalba protiv ovog rješenje ne odlaže njegovo izvršenje.

Obrazloženje

„GEOGRID” DOO Tivat, posredstvom izvršnog direktora Dragiše Vukovića, obratio se Sekretarijatu za uređenje prostora Opštine Tivat zahtjevom broj 09-037/24-upl-18 od 7. 3. 2024. godine, da mu se omogući pristup informaciji i to na način da se kopiraju informacije: „Projekat na ime Tomislav Božinović.”

U predmetnom postupku, Sekretarijat za uređenje prostora Opštine Tivat je utvrdio da posjeduje traženu informaciju, te da se u istoj ne nalaze podaci čijim bi se objelodanjanjem ugrozio neki od interesa iz člana 14 Zakona o slobodnom pristupu informacijama, pa nalazi da zahtjev treba usvojiti kao osnovan, u skladu sa članom 13 i članom 21 stav 2 Zakona o slobodnom pristupu informacijama.

Podnosilac zahtjeva snosi troškove postupka za pristup informaciji koji se odnose na stvarne troškove organa vlasti radi kopiranja, skeniranja i dostavljanja tražene informacije, u skladu sa propisom Vlade Crne Gore“. Članom 4 Uredbe o naknadi troškova u postupku za pristup informacijama („Sl. list CG”, broj 66/16, 121/21), propisno je : „Organ vlasti može iz razloga ekonomičnosti i srazmjernosti, u cilju zaštite prava stranaka i javnog interesa, odlučiti da

podnosiocu zahtjeva ne naplaćuje troškove postupka ukoliko isti ne prelaze iznos od 2,00 €". Obzirom da u konkretnom slučaju, stvarni troškovi postupka ne prelaze pomenuti iznos, stranka se oslobađa plaćanja istih.

Odredbom člana 13 Zakona o slobodnom pristupu informacijama propisano je da je organ vlasti dužan da fizičkom i pravnom licu koje traži pristup informaciji omogući pristup informaciji ili njenom dijelu koju posjeduje.

Shodno članu 36 Zakona o slobodnom pristupu informacijama („Sl.list Crne Gore” broj 44/12 i 30/17) žalba na ovo rješenje ne odlaže njegovo izvršenje.

Na osnovu izloženog, riješeno je kao u dispozitivu.

Uputstvo o pravnoj zaštiti: Protiv ovog rješenja može se izjaviti žalba Agenciji za zaštitu podataka o ličnosti i pristup informacijama u roku od 15 dana od dana prijema istog, neposredno ili preko ovog Sekretarijata. Žalba se podnosi u dva primjerka, sa dokazom o uplati 5,00 eura administrativne takse na žiro račun broj 510-9146777-39.

Samostalna savjetnica III

Melita Brkan, spec.sci. pravnih nauka

SEKRETARKA SEKRETARIJATA
Milica Manojlović, dipl.inž.arh.



DOSTAVITI:

- „GEOGRID“ DOO Tivat, Dragiša Vuković

☞ arhivi

T I V A T
Sekretarijat za urbanizam i
stambeno komunalne poslove
1903-up.339/1
24.09.2001.godine

Sekretarijat za urbanizam, stambene i komunalne
poslove opštine Tivat, na osnovu člana 34 Zakona o izgradnji
objekata "Sl.list RCG" br.55/00 i člana 192. Zakona o opštem upra-
vnom postupku "Sl.list SRJ" br.33/97, a na zahtjev Božinović Tomisla-
va iz Tivta, izdaje:

R J E Š E N J E

Odobrava se BOŽINOVIĆ TOMISLAVU izgradnja stambeno-
poslovne zgrade na kat.par.br.932 K.O. Mrčevac površine 180,43 m²
stambenog i 80,43 m² poslovnog prostora.

Projektanu dokumentaciju je izradio projektanski biro
"Arhitektura" iz Kotora pod brojem 42/2000.

Prije početka izgradnje imenovani je dužan podnijeti
zahtjev za određivanje regulacione linije i početnog ugla objekta.

Ovo odobrenje prestaje da važi ukoliko se u roku od
5 dana od dana izdavanja ne izvrši minimum radova.

Po završetku radova na objektu imenovani je dužan
podnijeti zahtjev za tehnički pregled i izdavanje odobrenja za
stavbu.

Evidencija dokumentacije po ovom rješenju vodi se
u knjizi ovog Sekretarijata pod brojem 36/2001.

O b r a z l o ž e n j e

Božinović Tomislav iz Tivta se obratio ovom Sekreta-
rijata sa zahtjevom za izmjenu odobrenja za izgradnju stambene zgrade
zahtjev priložio:

- projekat sa rješenjem o odobrenju lokacije sa UTU,
- urbanistički saglasnost,
- elektroenergetsku saglasnost,
- sanitarnu saglasnost,
- vodoprivredu saglasnost,
- PTT saglasnost,
- protivpožarnu saglasnost,
- saglasnost zaštite na radu,
- ekološku saglasnost,
- saglasnost priključka na vodu,
- potvrdu o uplaćenju taksi za vodosnadbijevanje,
- potvrdu o uplaćenju komunalijama,
- potvrdu o uplaćenju administrativnoj taksi i
- dokaz o pravu vlasnosti-korištenja zemljišta,

Pregledom priložene dokumentacije utvrđeno je da
nisu ispunjeni svi uslovi za izdavanje traženog odobrenja pa je odlučeno kao u
zanimljivo.

Protiv ovog rješenja može se izjaviti žalba u roku
5 dana od dana dostavljanja Ministarstvu uređenja prostora
i izgradnje.

NIK ZA GRAĐEVINARSTVO
Zdravko Jandrić
viji:

SEKRETAR SEKRETARIJATA,
Predrag Borozan, dipl.ing.građ.

BOROZAN

OPŠTINA TIVAT
Sekretarijat za urbanizam
stambeno komunalne poslove
Broj: 0903-up.445/5
Tivat, 27.10.2008.god.

Sekretarijat za urbanizam i stambeno komunalne poslove Opštine Tivat na osnovu čl.170 Zakona o izgradnji objekata "Sl.list RCG" br.51/08 ,čl.52 i 53.stav 1 Zakona o izgradnji objekata „SL.List RCG“ br.55/00 i čl.196.Zakona o opštem upravnom postupku, u predmetu izdavanja odobrenja za upotrebu stambeno poslovnog objekta P+Pk izgrađenog na kat.par.br.932/2 KO Mrčevac ,investitora Božinović Tomislava a na prijedlog Komisije za tehnički pregled ,donosi:

RJEŠENJE

Odobrava se **Božinović Tomislavu iz Tivta , upotreba stambeno poslovnog objekta P+Pk izgrađenog na kat.par.br. 932/2 KO Mrčevac**, a na osnovu građevinske dozvole br.0903-up.339/1 od 24.09.2001.godine.

Obrazloženje

Božinović Tomislav iz Tivta se obratio ovom Sekretarijatu sa zahtjevom br.0903-up.445 od 09.06.2008.godine za tehnički pregled izvedenih radova na izgradnji stambeno poslovnog objekta na kat.par.br.932/2 KO Mrčevac.

Uvidom u službenu evidenciju ovog Sekretarijata utvrđeno je da je za predmetni objekat ,od strane ovog Sekretarijata izdato rješenje :

-o odobrenju , na ime Božinović Tomislav , za izgradnju stambeno poslovne zgrade na kat.par.br.932/2 KO Mrčevac,površine 180,43 m2 stambenog i 80,43m2 poslovnog prostora , pod brojem 0903-up.339/1 od 24.09.2001.godine.

Kako se podobnost objekta za upotrebu utvrđuje tehničkim pregledom,na osnovu člana 122 i 123 Zakona o izgradnji «SL.List RCG»br.51/08, formirana je od strane ovog Sekretarijata Komisija za tehnički pregled objekata rješenjem broj 0903-up.445/2 od 31.07.2008.godine .

Komisija je izvršila tehnički pregled izvedenih radova na predmetnom objektu , i o svom nalazu sačinila izvještaj br.0903-up.445/4 od 25.08.2008 godine ,shodno članu 17 Pravilnika o sadržini i načinu vršenja tehničkog pregleda objekata i izdavanja upotrebne dozvole , sa prijedlogom da se **može izdati odobrenje za upotrebu istog** i dostavila ga ovom Sekretarijatu.

Sastavni dio ovog izvještaja je takođe i mišljenje Ministarstva unutrašnjih poslova i javne uprave Sektor za vanredne situacije i civilnu bezbjednost PJ Herceg Novi , akt 39 broj 04-04/6-220/08-616 od 23.08.2008.godine ,kojim se potvrđuje da predmetni objekat ispunjava propisane mjere iz oblasti zaštite od požara predviđene tehničkom dokumentacijom.

Na osnovu izvještaja Komisije i ocjene svih priloženih dokaza utvrđeno je da su ispunjeni uslovi iz člana 120,122 i 125 Zakona o izgradnji o podobnosti objekta za upotrebu ,te je odlučeno kao u dispozitivu rješenja.

Pravna pouka : Protiv ovog rješenja može se izjaviti žalba Ministarstvu za ekonomski razvoj u Podgorici u roku od 15 dana od dana njegovog prijema . Žalba se ulaže preko ovog Sekretarijata uz uplatu administrativne takse u iznosu od 5,00€ na žiro račun broj 510-9146777-39.

Prilog: Izvještaj Komisije za tehnički pregled


SAVJETNIK ZA GRAĐEVINARSTVO

Maja Popović dipl.ing.građ.
Maja Popović

Dostaviti :

- investitoru,2x
- građ.inspekciji
- Dosije ,arhiva

SEKRETAR
[Signature]

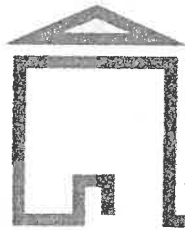

DOMUS

PROJEKTANTSKI BIRO, KOTOR - DOBROTA

☎ 082/322-984, ☎ 069 044 598, E-mail ivanm@cg.yu


ОПШТИНА ТИВАТ
ОДЈЕЛ ЗА ПРОЈЕКТИРАЊЕ
УРБАНИЗМА

Proj. 0905-359/1
Izdati 21.09.2001
САРЖЕЊИНА ОД ПРОЈЕКТА

[Signature]

INVESTITOR : BOŽINOVIĆ TOMISLAV - Tivat	TEH. BROJ: 42 / 2000
OBJEKAT : STAMBENO POSLOVNI OBJEKAT kat. par 932/2, KO MRČEVAC, TIVAT	DATUM : avgust, 2000.
	MP PROJEKTANTSKI BIRO "DOMUS" Milošević Jajčica dipl.ing.arh. KOTOR DOBROTA
SADRŽAJ : GLAVNI PROJEKAT	

PRESJEK 3-3

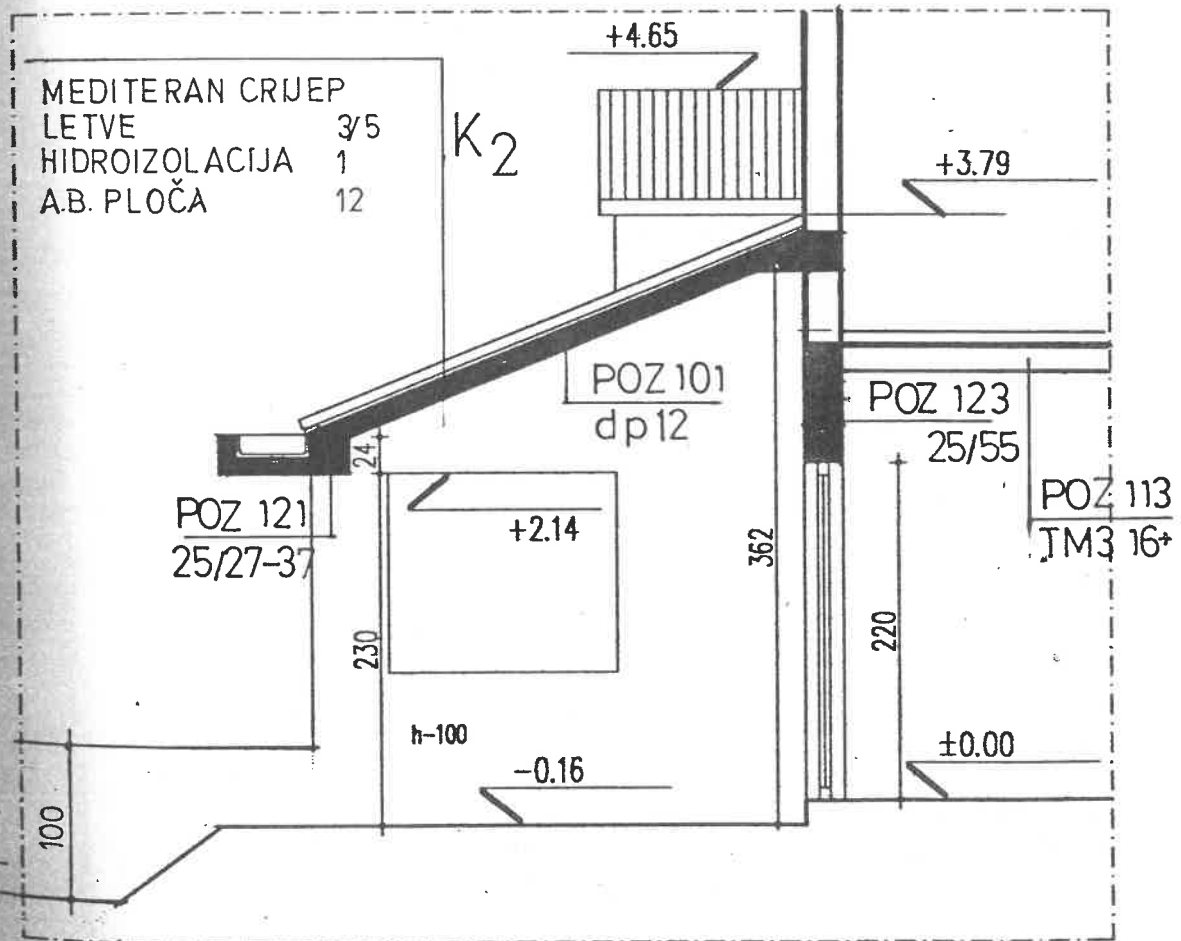

PROJEKTANTSKI BIRU
"DOMUS"
 Milošević Mahida dipl.ing.a/h
 KOTOR-TOBROTA

80
03
25

OBJEKAT : Stambeno poslovni objekat
INVESTITOR : Božinović Tomislav, Tivat
MJESTO : Kat. par. 932/2 K.O. Mrčevac, Tivat

Prilog uz list 3

PREGLED NETTO GRAĐEVINSKIH POVRŠINA

OSNOVA PRIZEMLJA

AUTO SERVIS

POSLOVNI DIO					
br.	Prostor-namjena	Pod	Zatvoreni m ²	Otvoreni-red. m ²	Ukupno
1.	poslovni dio	cem. koš.	70.02		
2.	pretprostor WC-a	keramika	1.06		
3.	WC	keramika	1.725		
4.	kancelarija	keramika	7.24		
ukupno			80.07		80.07

STAMBENI DIO					
br.	Prostor-namjena	Pod	Zatvoreni m ²	Otvoreni-red. m ²	Ukupno
1.	ulazni trem	neglaz. keramika		11.55x0.6=6.93	6.93
2.	pokrivena terasa	neglaz. keramika		13.80x0.4=5.52	5.52
3.	ulazni hol	keramika	10.52		10.52
4.	WC	keramika	1.65		1.65
5.	dnevni boravak	keramika	23.07		23.07
6+7	kuhinja i trpezarija	keramika	23.95		23.95
8.	ostava	keramika	1.90		1.90
9.	ostava ispod stepeništa	keramika	3.24		3.24
10.	pokrivena terasa	neglaz. keramika		7.50x0.4=3.00	3.00
ukupno			64.325	15.45	79.78

PROJEKTANTSKI BIRO
"DOMUS"
Milošević Vahida, dipl.ing. arh.
KOTOR-DOBROTA

OBJEKAT : Stambeno poslovni objekat
INVESTITOR : Božinović Tomislav, Tivat
MJESTO : Kat. par. 932/2 K.O. Mrčevac, Tivat


Prilog uz list 4

OSNOVA VISOKOG POTKROVLJA

STAMBENI DIO					
br.	Prostor-namjena	Pod	Zatvoreni m ²	Otvoreni-red. m ²	Ukupno
11.	stepenište + vazd. prost	drvo	4,70 + 0,65		5,41
12.	hodnik	keramika	6,18		6,18
13.	kupatilo	keramika	6,63		6,63
14.	spavaća soba	parket	12,00		12,00
15.	pokrivena terasa	neglaz. keramika		12,00x0,60=7,20	7,20
16.	spavaća soba	parket	9,00		9,00
17.	pokrivena terasa	neglaz. keramika		21,57x0,20=4,31	4,31
18.	spavaća soba	parket	9,45		9,45
19.	spavaća soba	parket	12,00		12,00
20.	pokrivena terasa	neglaz. keramika		6,00x0,40=2,40	2,40
ukupno			60,67	13,91	74,58

PROJEKTANTSKI BIRO
"DOMUS"
Milosević Vahida dipl.ing.arh.
KOTOR DOBROTA


JUGOZAPADNA FASADA

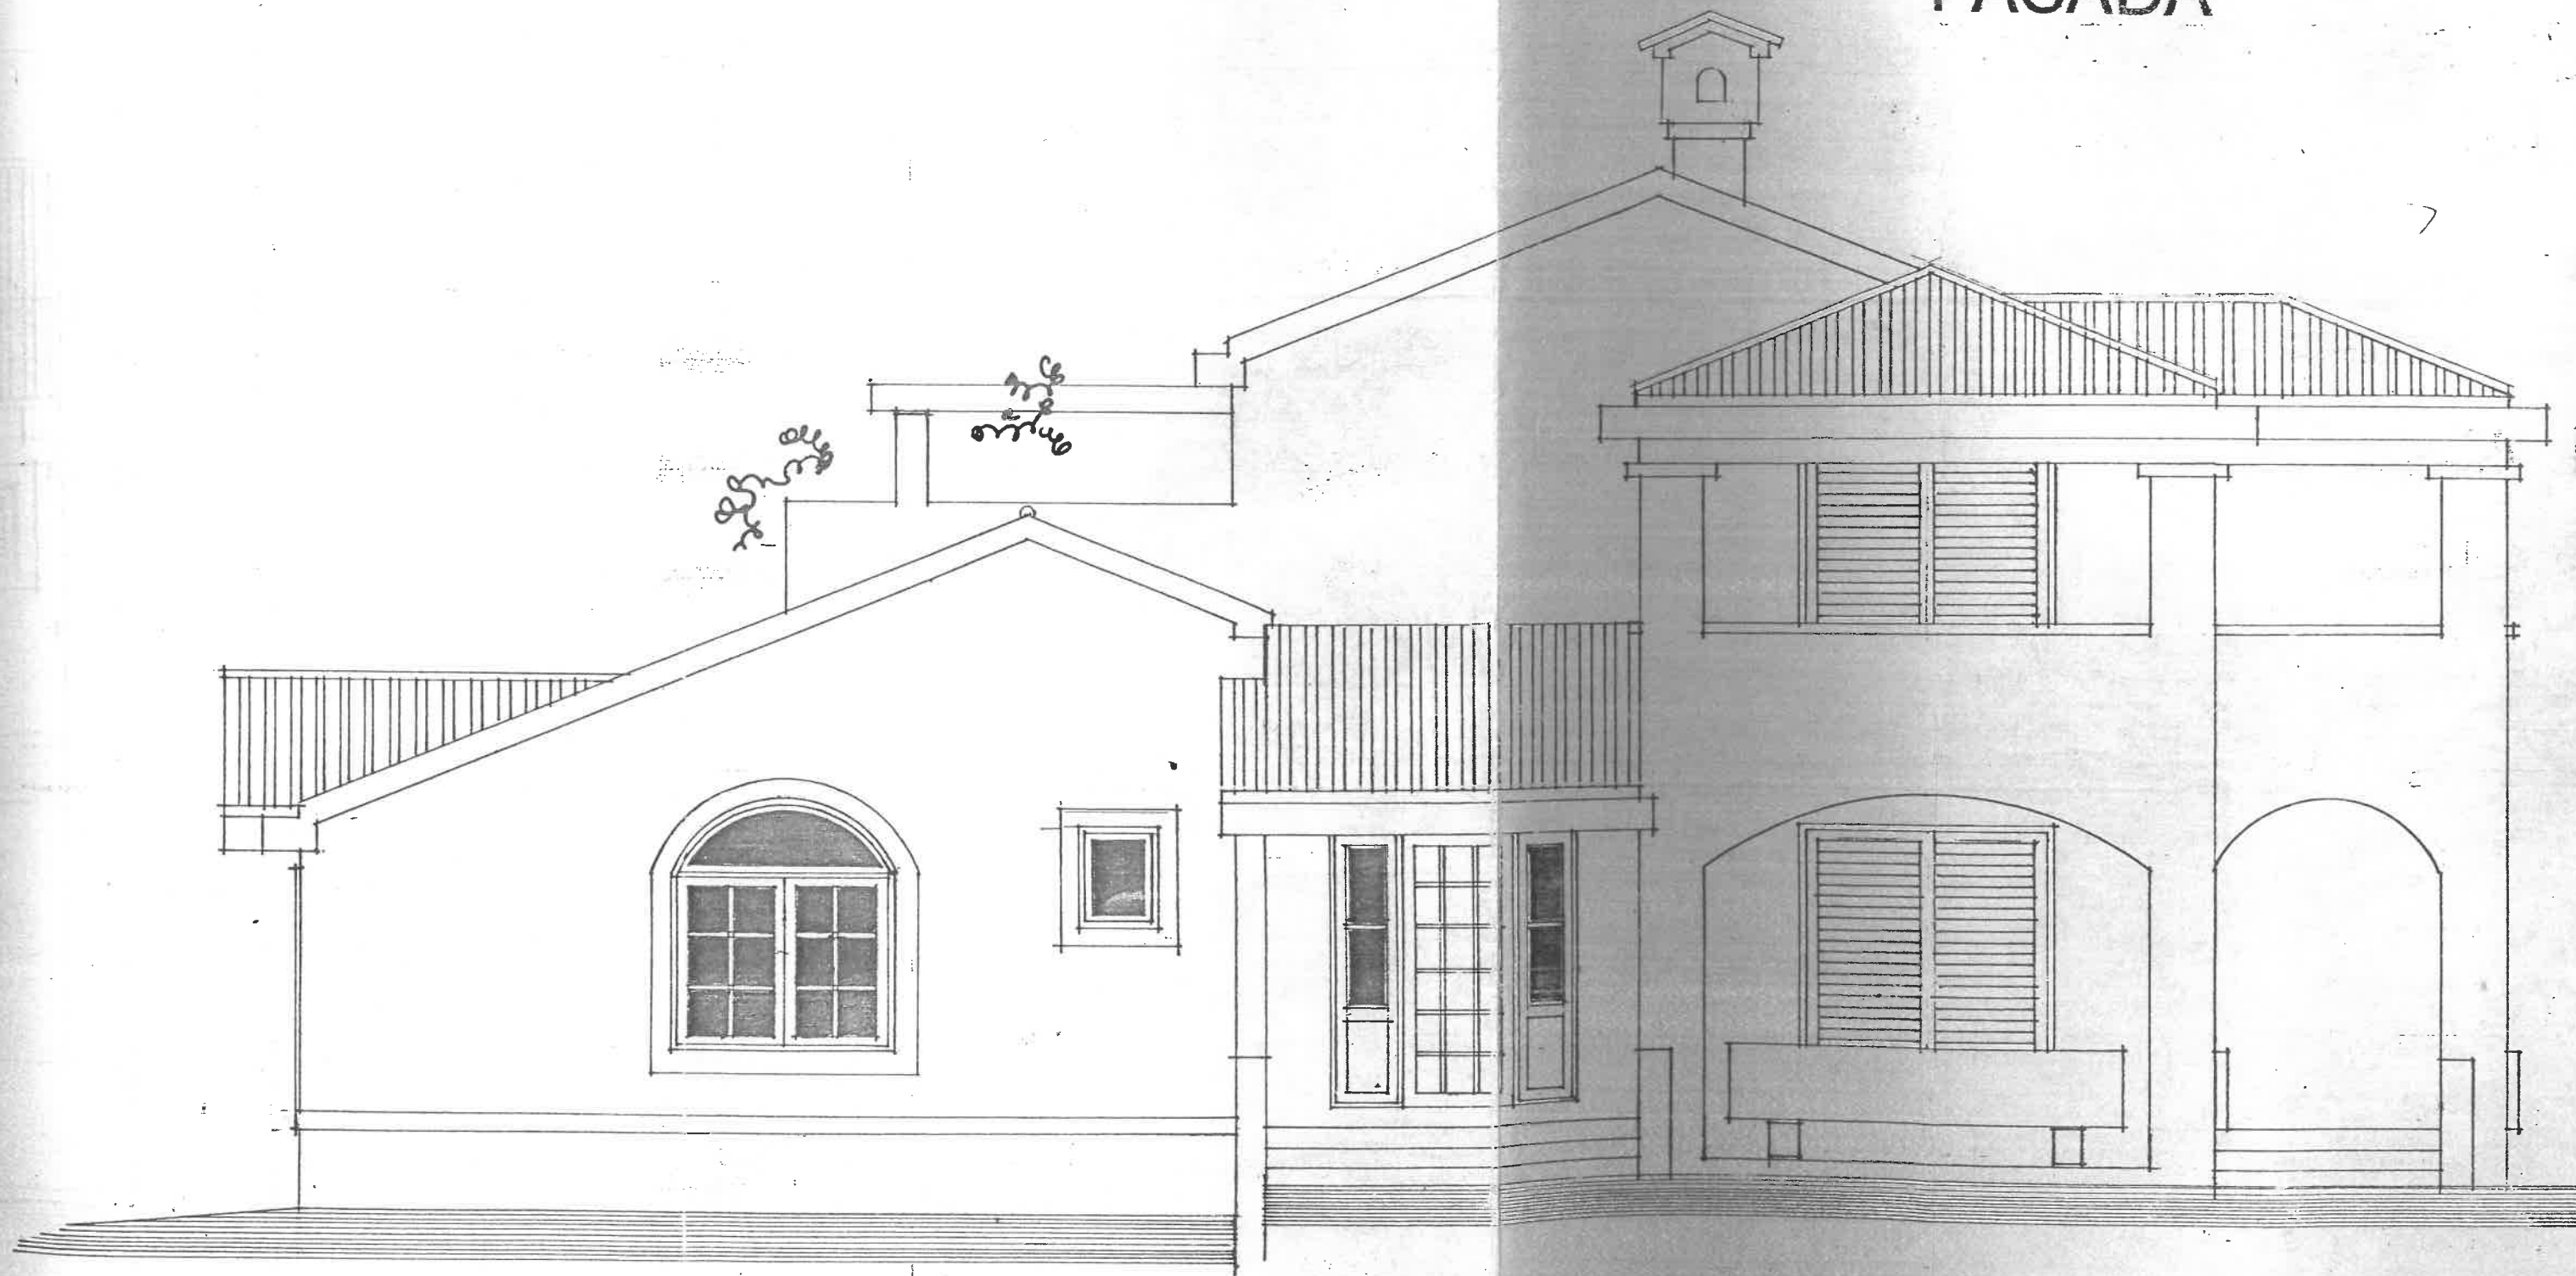

PROJEKTANSKI BIRO
"DOMUS"
Milosavljević i Vukobratović arh.
KOTOR-DOBROTA

M 1:50


JUGOISTOČNA
FASADA

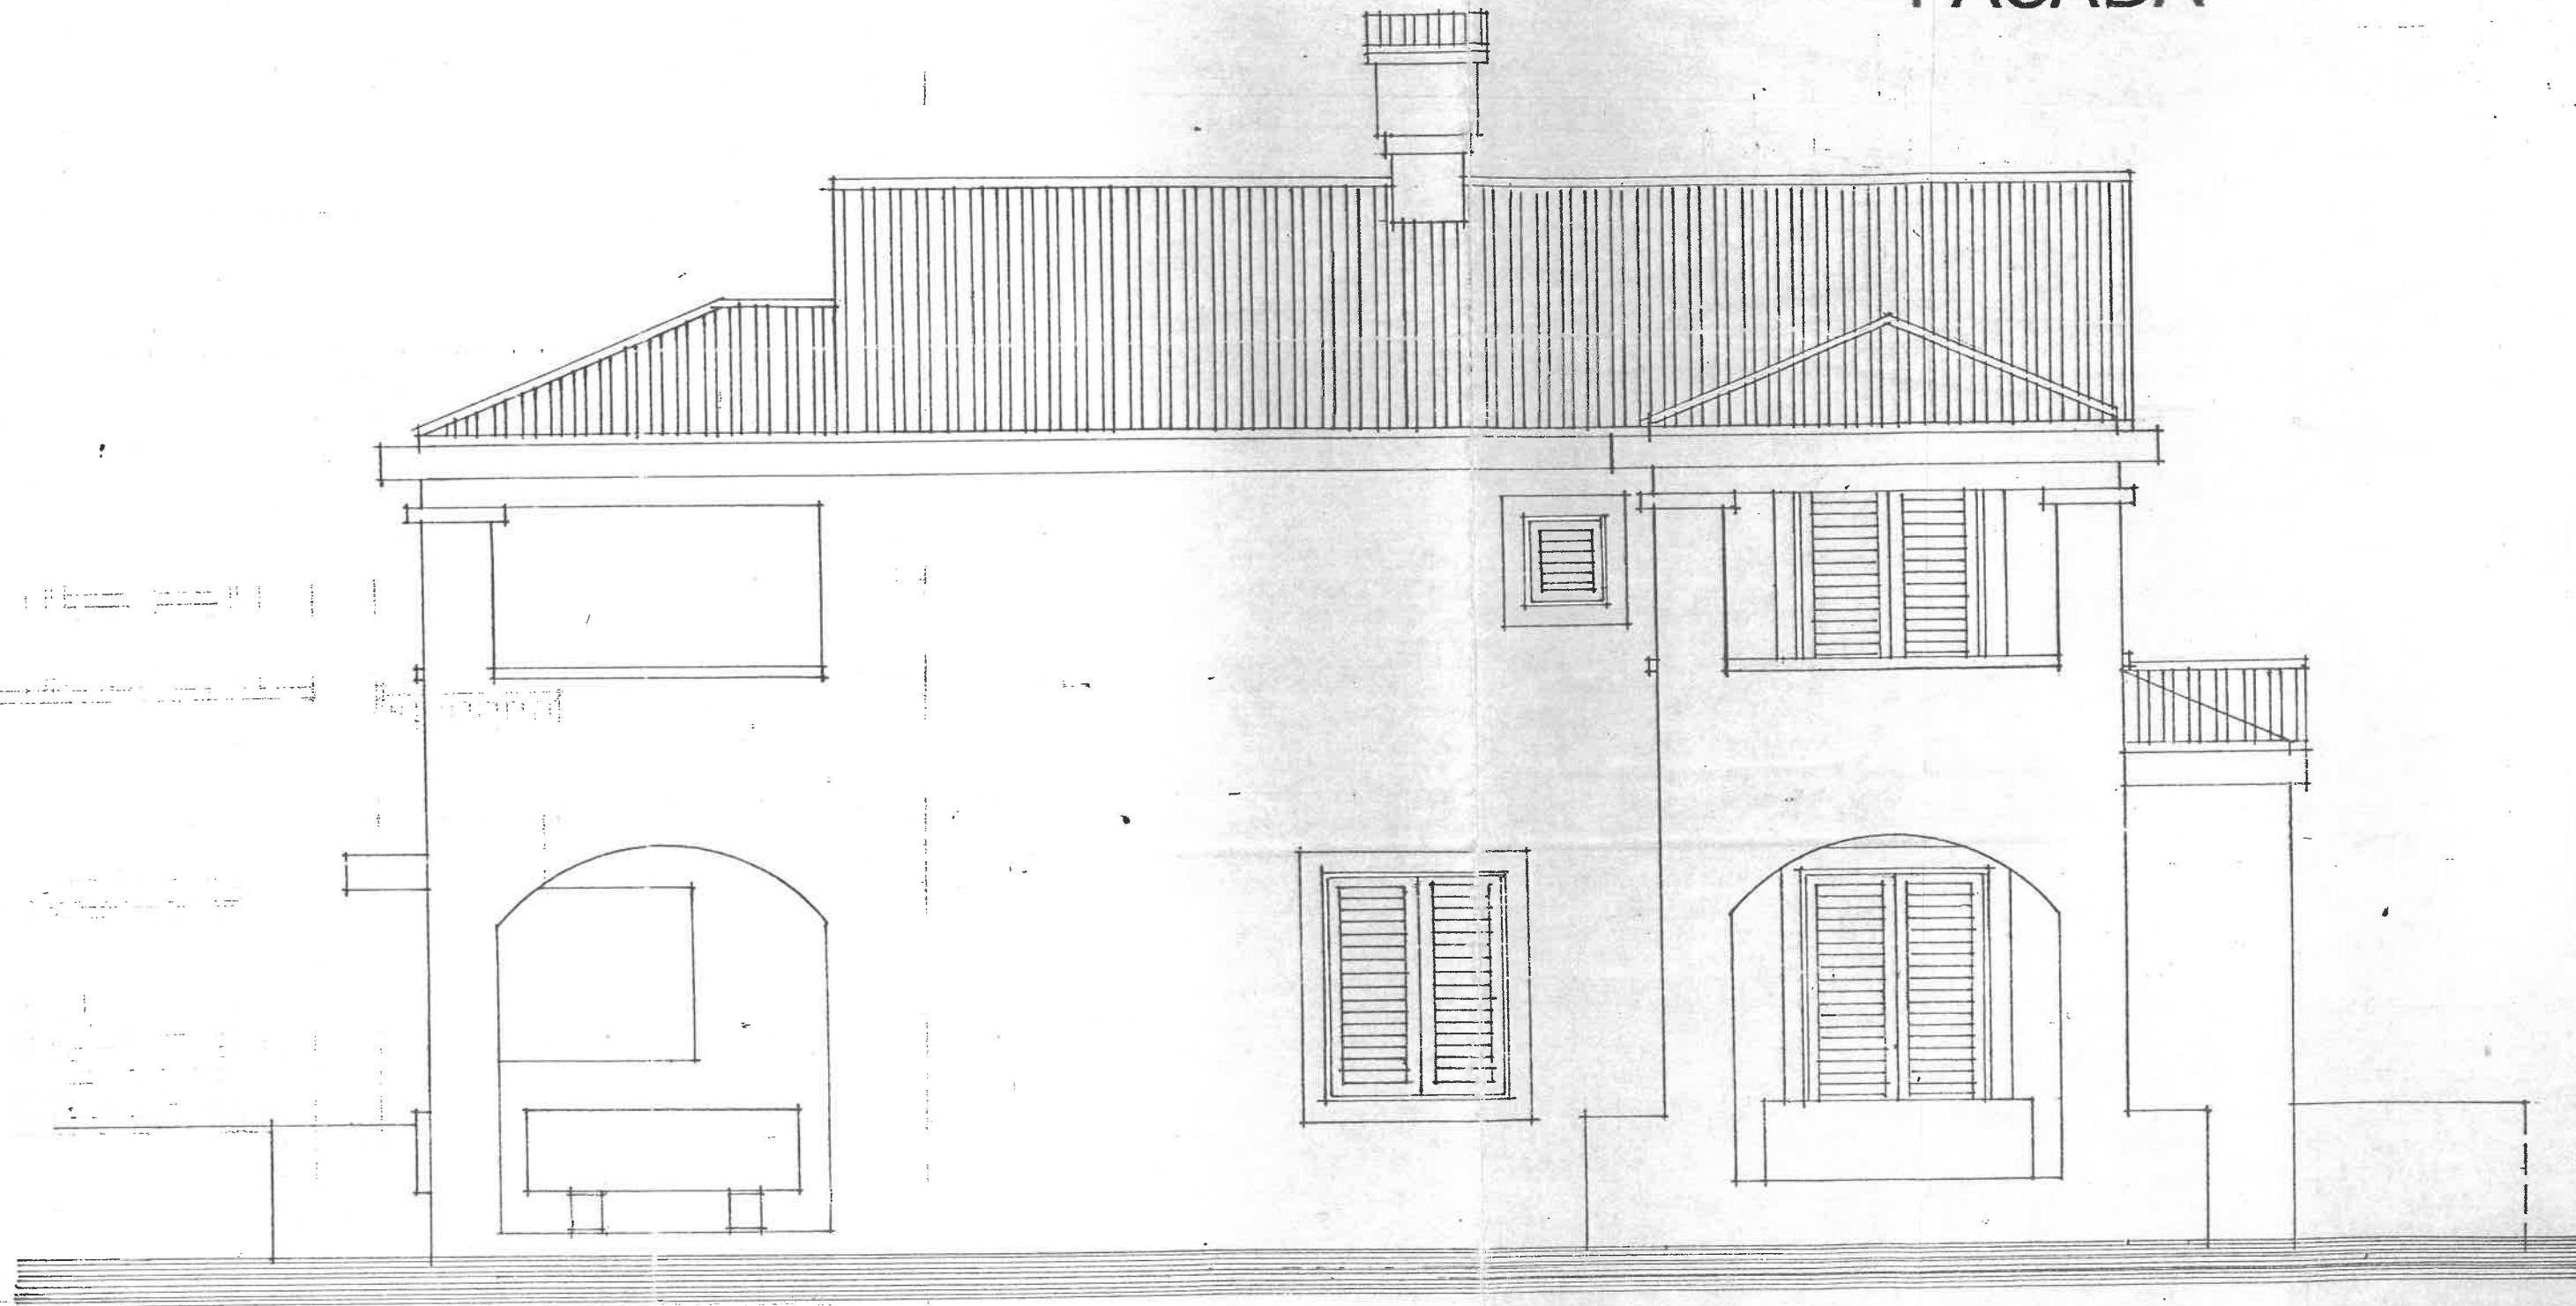

PROJEKTANSKI BIRO
"DOMUS"
Miloševićević arh. arh.
KOTOR-DOBROTA

M 1:50


SJEVEROZAPADNA FASADA

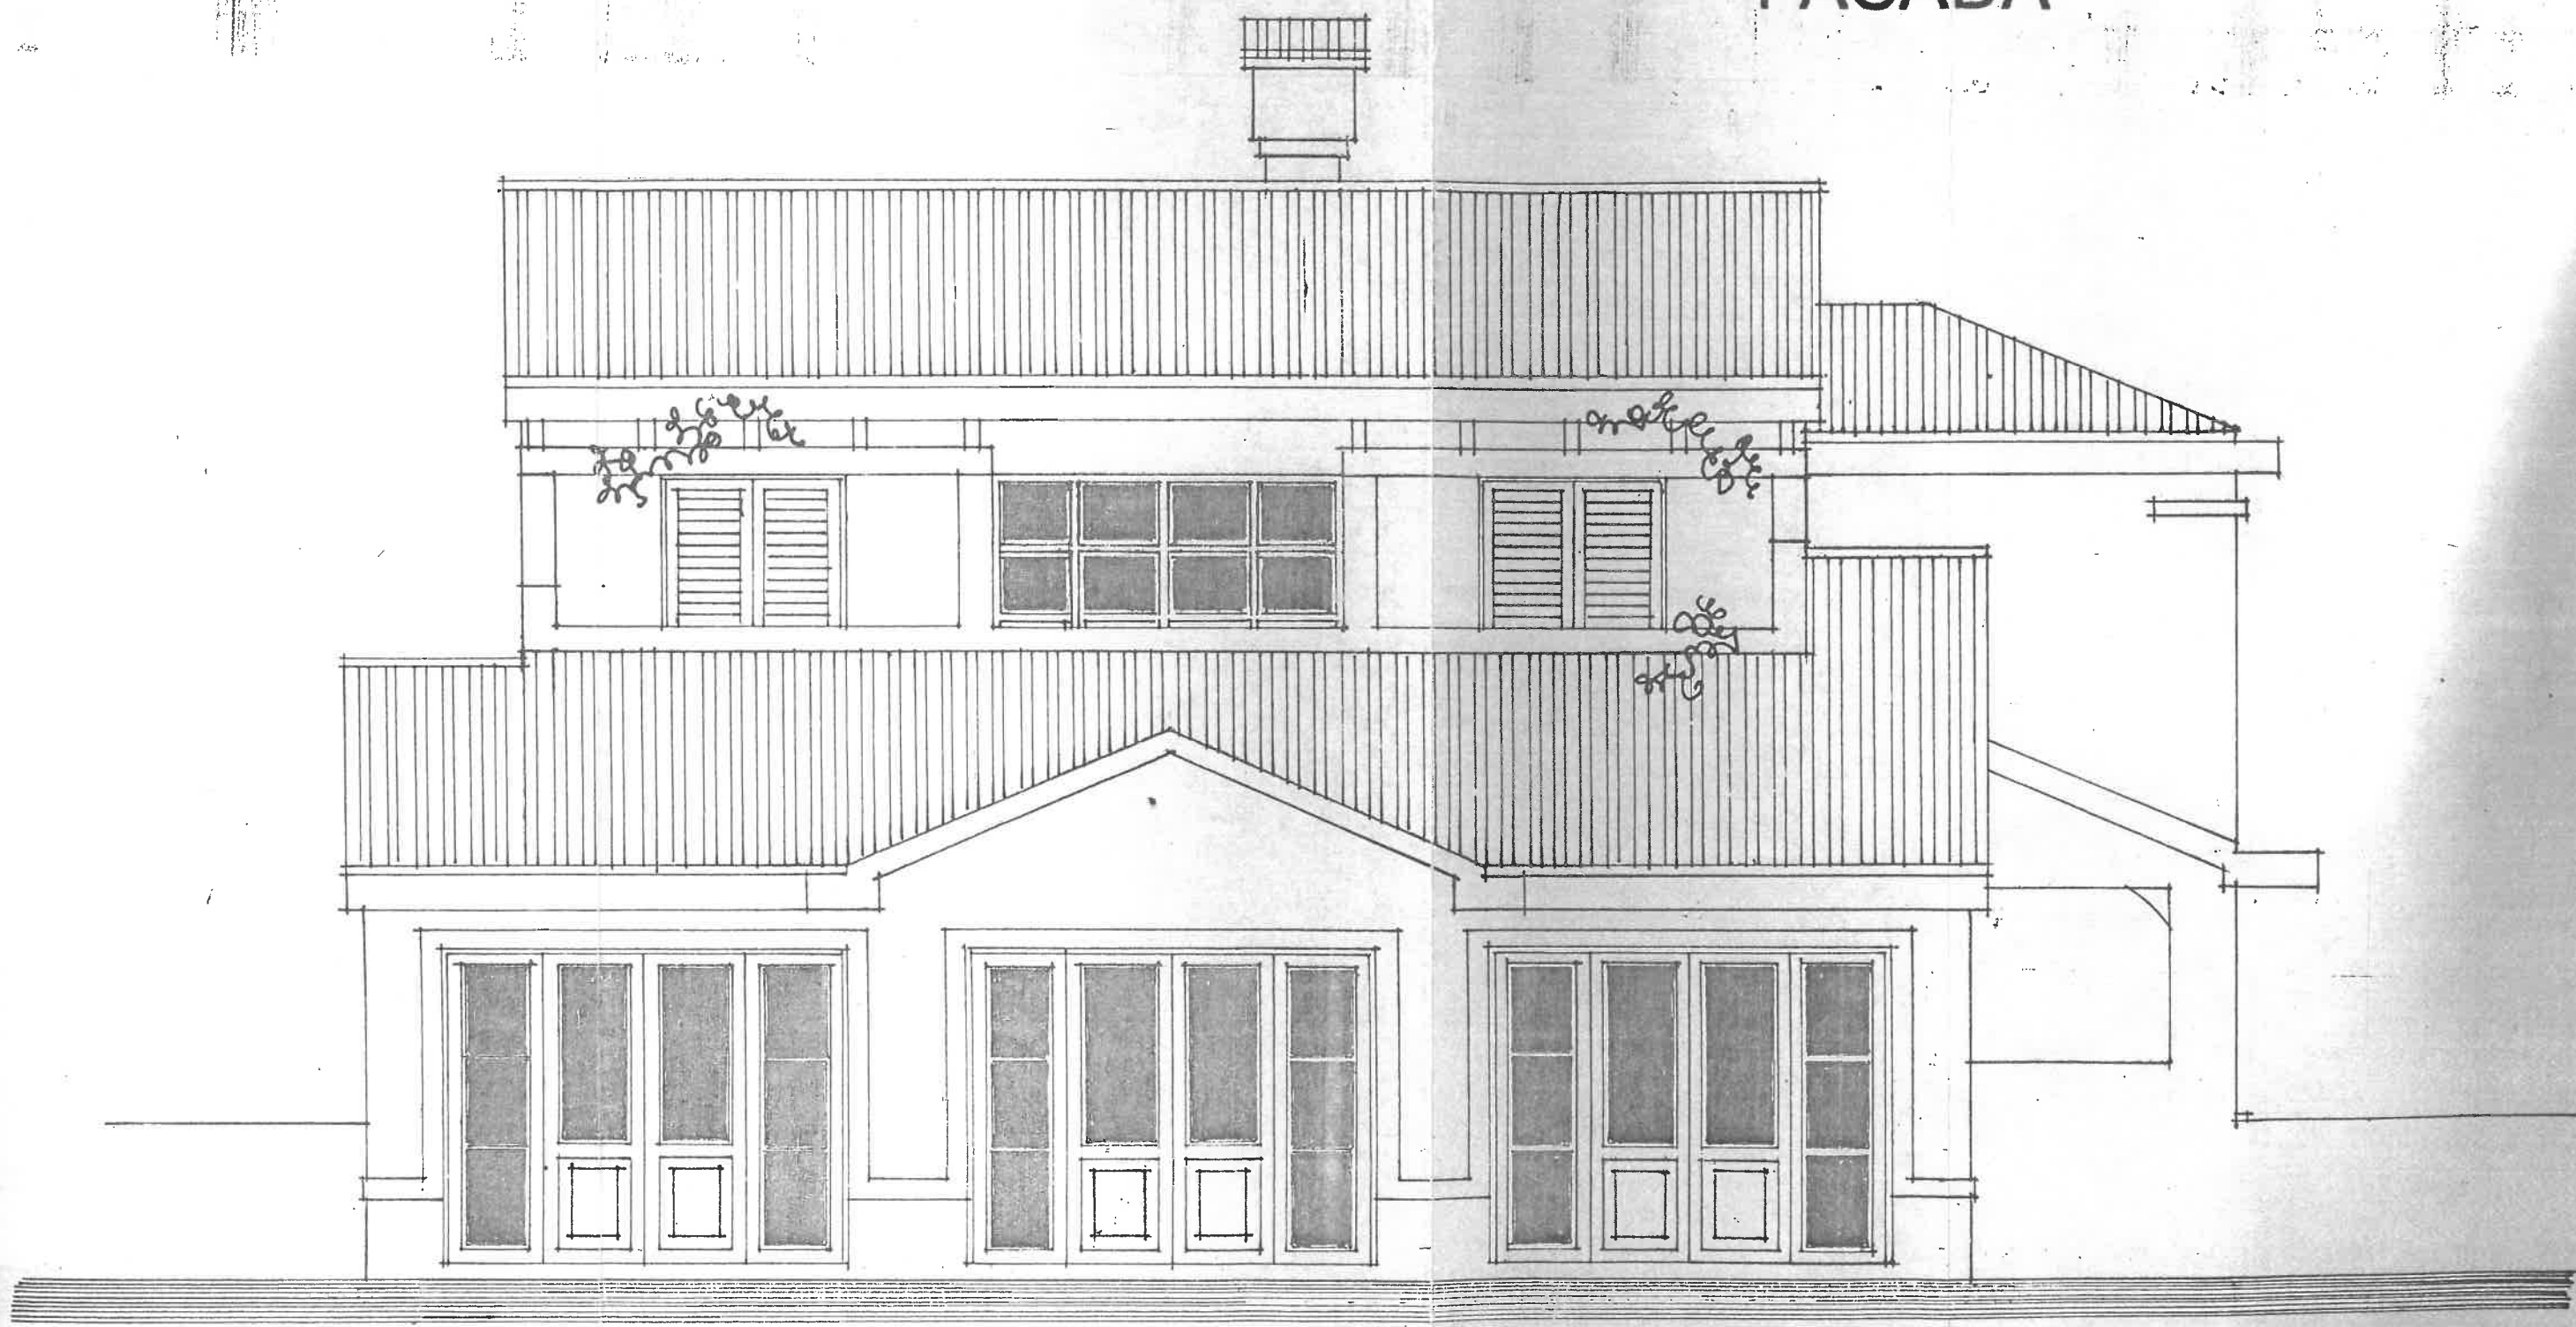

PROJEKTANSKI BIRO
"DOMUS"
Milošević, dipl.ing.arh.
KOTOR-DOBROTA

M 1:50

SJEVEROISTOČNA FASADA

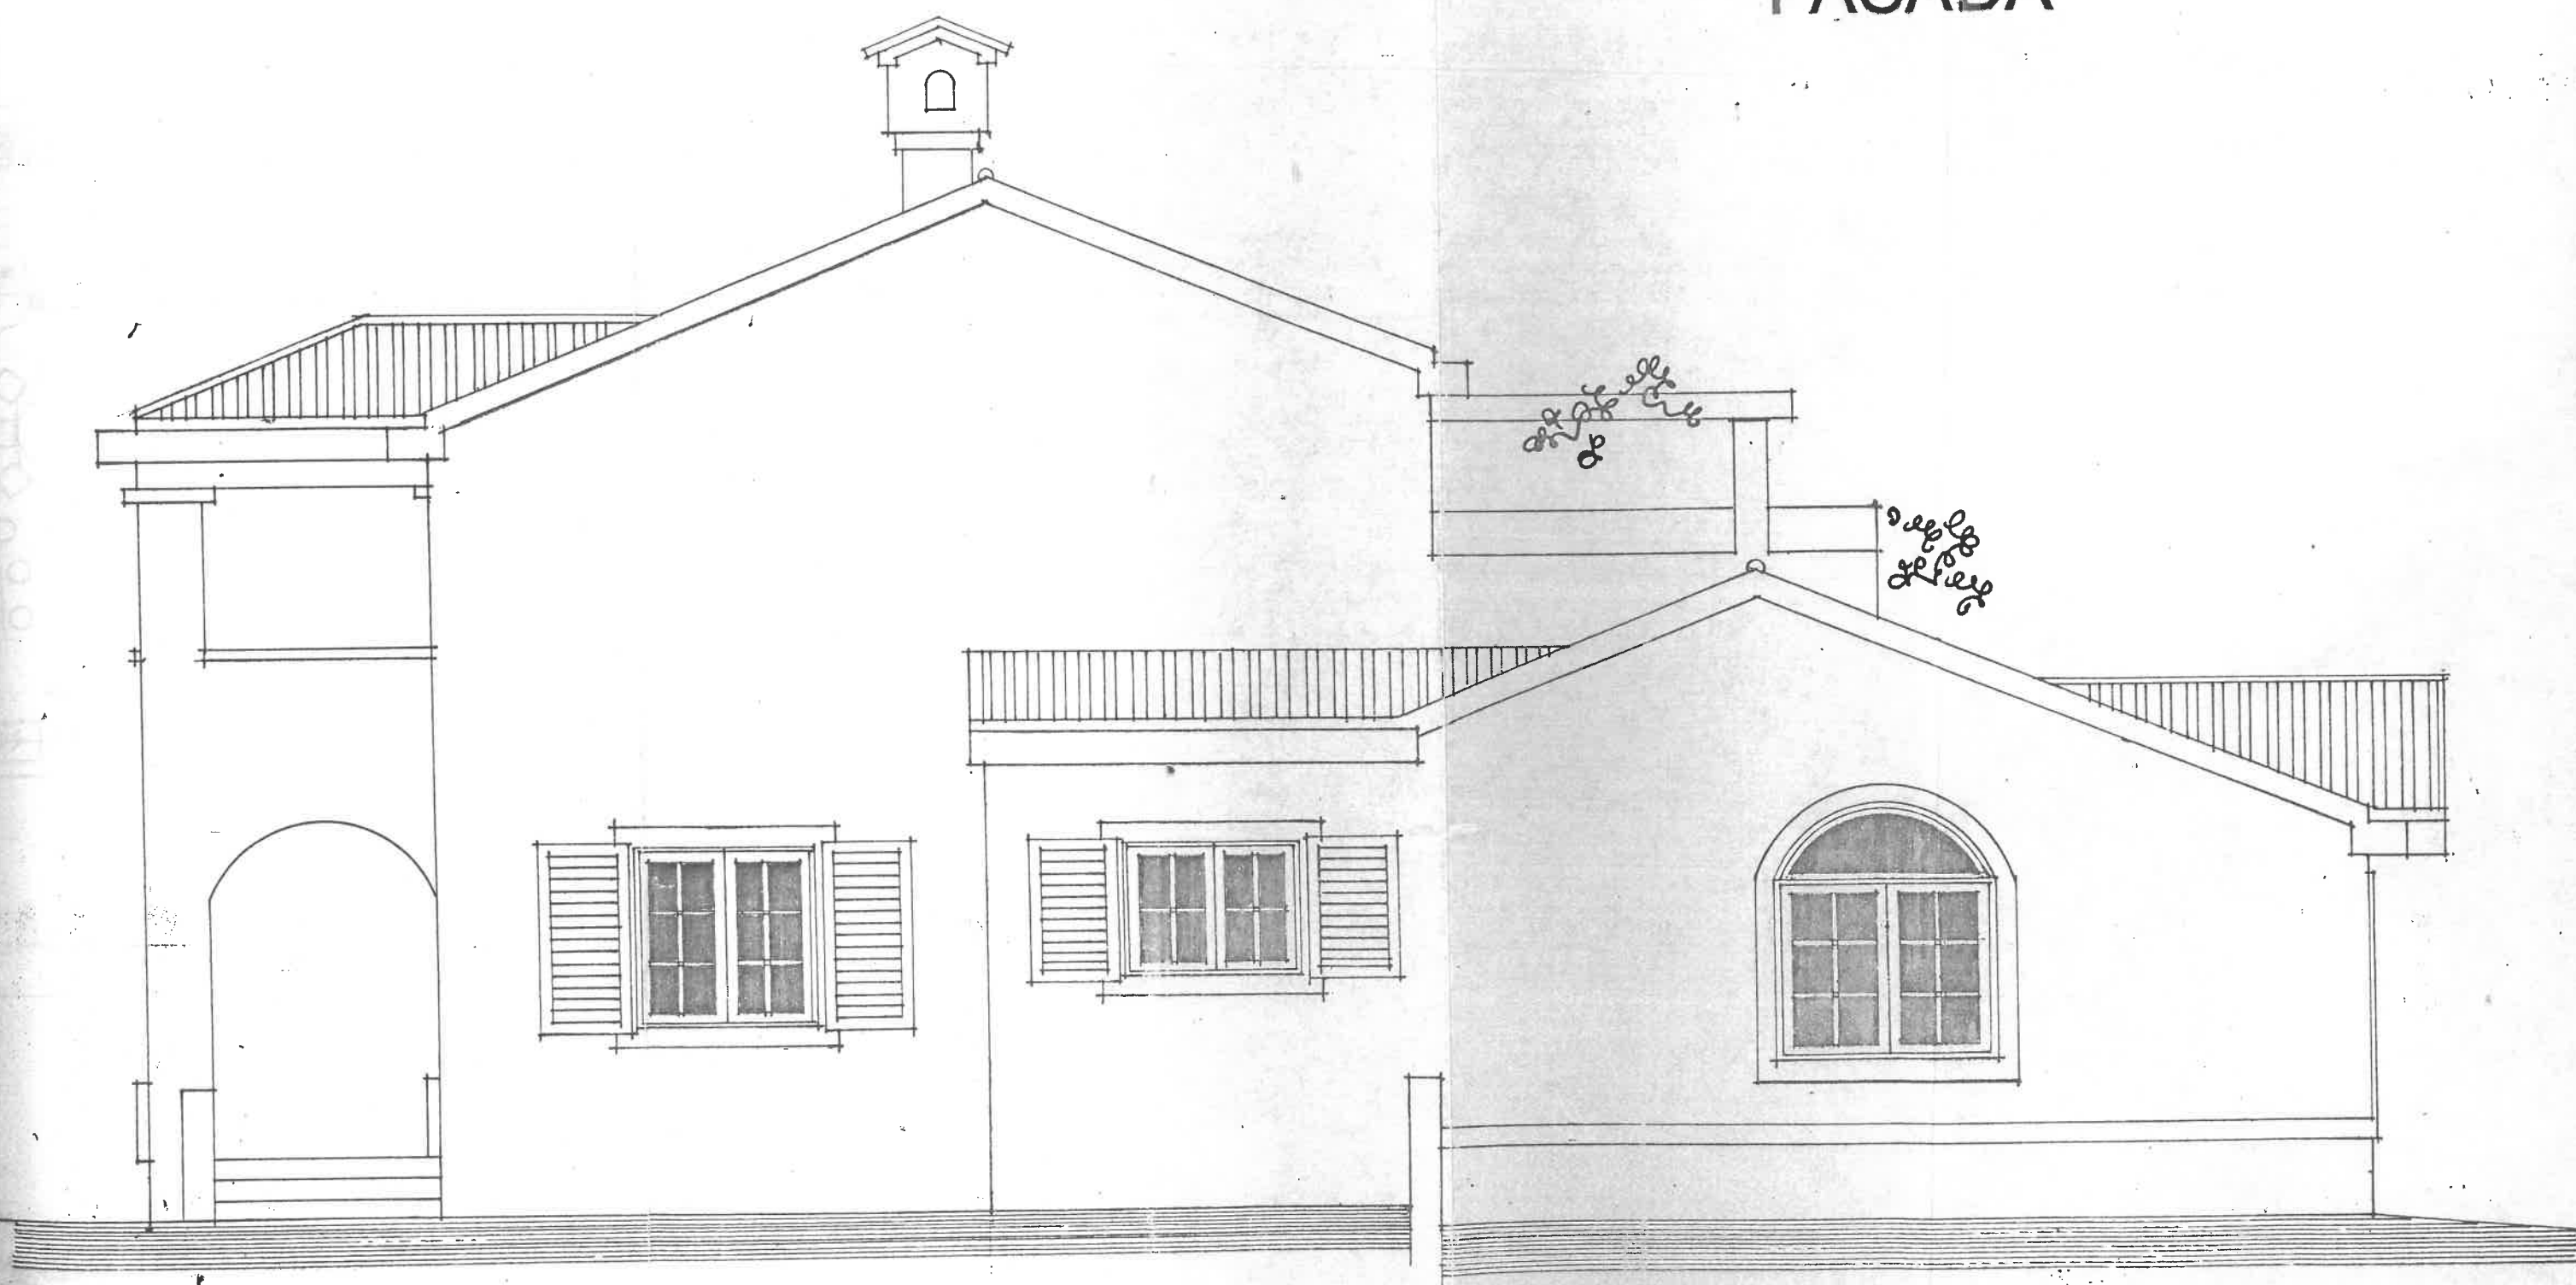

PROJEKTANSKI BIRO
"DOMUS"
Milošević Vahida
KOTOR-DOBROTA

M 1:50