

CRNA GORA
OPŠTINA TIVAT

Sekretarijat za planiranje prostora
i održivi razvoj

Broj: 0906-360-up-317/1

Tivat, 06.12.2019. godine.

Sekretarijat za planiranje prostora i održivi razvoj Opštine Tivat, na osnovu člana 30 stav 1 Zakona o slobodnom pristupu informacijama (»Sl.list Crne Gore » broj 44/12 i 30/17) i člana 18 i 23 Zakona o upravnom postupku („Sl.list Crne Gore“, broj 56/14, 20/15, 40/16 i 37/17), postupajući po zahtjevu Milić Petrića iz Tivta, radi pristupa informaciji, donosi sledeće:

RJEŠENJE

1. **Usvaja se** zahtjev Milić Petrića iz Tivta, broj 0906-360-up-317 od 04.12.2019. godine, pa mu se dozvoljava pristup informaciji na način da se kopira informacija:
 - a. Naslovni strane Glavnog projekta stambenog objekta rekonstrukcije sa dogradnjom – faza 1 na kat.par.br. 433 KO Đuraševići, kao dio UP 57, u zahvatu DUP-a „Gornji Đuraševići“, investitora Jenny Jane Puttock i Nathan Alexander Puttock, na osnovu kojeg je izdata građevinska dozvola br. 0903-360-up-249/15-14 od 29.01.2015. godine;
 - b. Grafički prilog (osnova temelja) iz glavnog projekta stambenog objekta rekonstrukcije sa dogradnjom – faza 1 na kat.par.br. 433 KO Đuraševići;
 - c. Grafički prilog (osnova prizemlja) iz glavnog projekta stambenog objekta rekonstrukcije sa dogradnjom – faza 1 na kat.par.br. 433 KO Đuraševići;
 - d. Grafički prilog (osnova sprata) iz glavnog projekta stambenog objekta rekonstrukcije sa dogradnjom – faza 1 na kat.par.br. 433 KO Đuraševići;
 - e. Grafički prilog (osnova krovne konstrukcije) iz glavnog projekta stambenog objekta rekonstrukcije sa dogradnjom – faza 1 na kat.par.br. 433 KO Đuraševići;
 - f. Grafički prilog (osnova krova) iz glavnog projekta stambenog objekta rekonstrukcije sa dogradnjom – faza 1 na kat.par.br. 433 KO Đuraševići;
 - g. Grafički prilog (presjek A-A) iz glavnog projekta stambenog objekta rekonstrukcije sa dogradnjom – faza 1 na kat.par.br. 433 KO Đuraševići;
 - h. Grafički prilog (presjek B-B) iz glavnog projekta stambenog objekta rekonstrukcije sa dogradnjom – faza 1 na kat.par.br. 433 KO Đuraševići.
2. Pristup informaciji iz tačke 1 ovog rješenja ostvariće se kopiranjem informacije podnosiocu zahtjeva.
3. Navedene kopije podnosilac zahtjeva će preuzeti lično, a nakon dostavljanja dokaza o uplati troškova postupka.
4. Troškovi postupka određuju se u iznosu od 1,40 eura koje je Jovanović Milomir dužna uplatiti na žiro račun broj 907-0000000083001-19 kod Centralne banke Crne Gore i o tome dostaviti odgovarajući dokaz.
5. Žalba na ovo rješenje ne odlaže njegovo izvršenje.



Obrazloženje

Milić Petrića iz Tivta, obratio se Sekretarijatu za planiranje prostora i održivi razvoj Opštine Tivat, zahtjevom broj 0906-360-up-317 od 04.12.2019. godine, da mu se omogući pristup informaciji i to na način da se kopira: „Dio glavnog projekta (osnove objekta i presjeci) na osnovu kojeg je izdata građevinska dozvola broj 0903-.360-up-249/15-14 od 29.01.2015. godine“.

U predmetnom postupku, Sekretarijat za planiranje prostora i održivi razvoj Opštine Tivat je utvrdio da posjeduje traženu informaciju, te da se u istoj ne nalaze podaci čijim bi se objelodanjivanjem ugrozio neki od interesa iz člana 14 Zakona o slobodnom pristupu informacijama, pa nalazi da zahtjev treba usvojiti kao osnovan, u skladu sa članom 13 i članom 21 stav 2 Zakona o slobodnom pristupu informacijama.

Budući da se pristup omogućava kopiranjem informacije, to se primjenom člana 33 stav 2 Zakona o slobodnom pristupu informacijama kojim je propisano da „Podnosilac zahtjeva snosi troškove postupka za pristup informaciji koji se odnose na stvarne troškove organa vlasti radi kopiranja, skeniranja i dostavljanja tražene informacije, u skladu sa propisom Vlade Crne Gore“ i člana 4 Uredbe o naknadi troškova u postupku za pristup informacijama („Sl. list CG“, broj 66/2016), određuje naknada troškova postupka u ukupnom iznosu od 2,00 eura.

Odredbom člana 13 Zakona o slobodnom pristupu informacijama propisano je da je organ vlasti dužan da fizičkom i pravnom licu koje traži pristup informaciji omogući pristup informaciji ili njenom dijelu koju posjeduje.

Shodno članu 36 Zakona o slobodnom pristupu informacijama (»Sl.list Crne Gore » broj 44/12 i 30/17) žalba na ovo rješenje ne odlaže njegovo izvršenje.

Na osnovu izloženog, rješeno je kao u dispozitivu.

Upustvo o pravnoj zaštiti: Protiv ovog rješenja može se izjaviti žalba Agenciji za zaštitu podataka o ličnosti i pristup informacijama u roku od 15 dana od dana prijema istog, neposredno ili preko ovog Sekretarijata. Žalba se podnosi u dva primjerka, sa dokazom o uplati 5,00 eura administrativne takse na žiro račun broj 510-9146777-39.

Samostalna savjetnica I za pravne poslove
Sladana Samarđžić, dipl.pravnica

V.D. Sekretarke Sekretarijata
Tamara Furtula, dipl.pravnica

DOSTAVITI:

- Milić Petrić,
- arhivi



Priljeno:	04-12-2019			
Organ. jed.	Klasif. znak	Red. br.	Prilog	Vrijednost
0906	-360	-up	-317	

SEKRETARIJAT ZA PLANIRANJE I ODRŽIVI RAZVOJ
(naziv organa kojem se podnosi zahtjev)

PREDMET: ZAHTJEV ZA PRISTUP INFORMACIJI

I - Na osnovu članova 3 i 18 Zakona o slobodnom pristupu informacijama („Sl. list Crne Gore“, br. 44/12) tražim pristup informaciji:

GRAĐEVINARSKOJ DOZVOLI I DELU ODOBRAHOG
PROJEKTA POD BROJEM 0903-360-UP/49/15-14
OD ODKA 29/01/2015GOD.

(naziv informacije ili podaci na osnovu kojih se ona može identifikovati)

II - Pristup predmetnoj informaciji tražim u:

1. cjelosti
 2. dijelu OSNOVE OBJEKTA I PRESECI OBJEKTA
(naznačiti tačan dio informacije)

III - Pristup želim ostvariti:

1. neposrednim uvidom u prostorijama organa
 2. prepisivanjem ili skeniranjem informacije od strane podnosioca zahtjeva u prostorijama organa
 3. dostavljanjem kopije informacije podnosiocu zahtjeva od strane organa vlasti:
 - a) neposredno:
 - preuzima podnosilac zahtjeva
 - ličnom dostavom kurirom na adresu _____
 - b) putem pošte na adresu _____
 - c) fax-om na broj _____
 - d) elektronskim putem na e-mail _____
 - e) _____
- (način i oblik koji odgovara potrebama podnosioca zahtjeva koji je lice sa invaliditetom)



IV - Podnosilac zahtjeva:

Mikić Petrić




OSNOVA TEMELJA

R 1:50

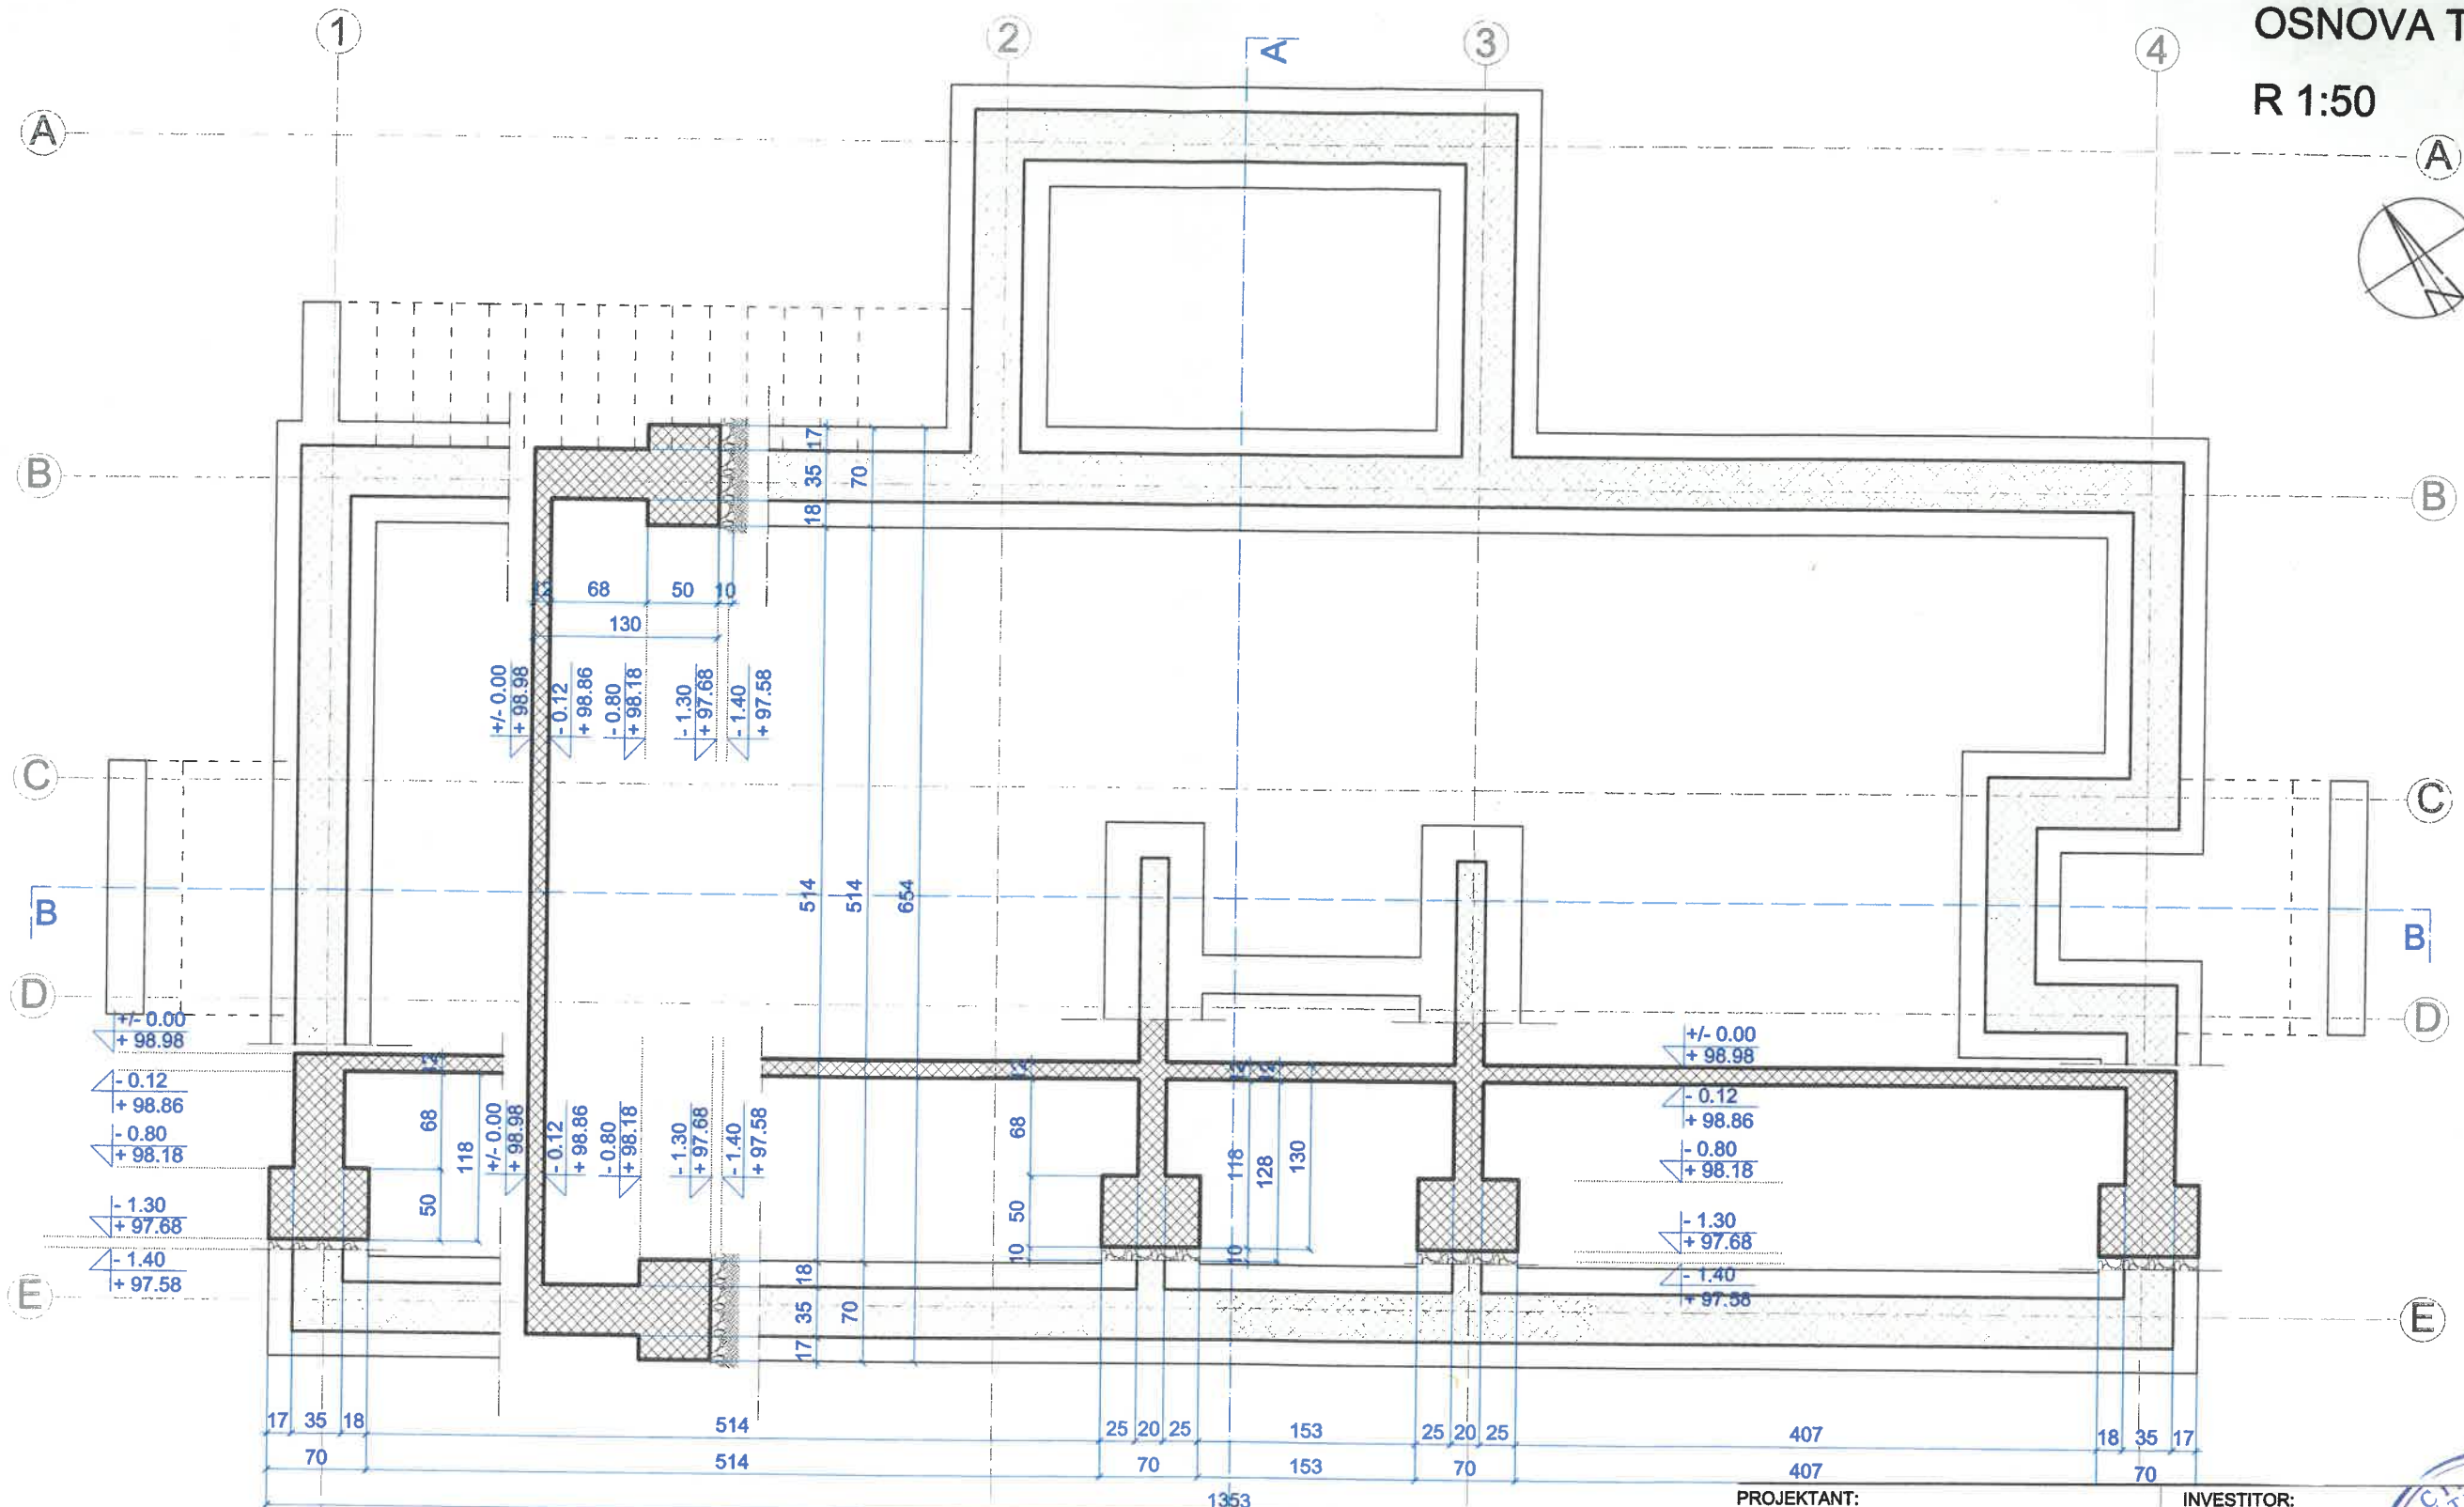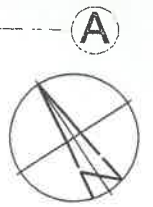
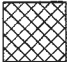




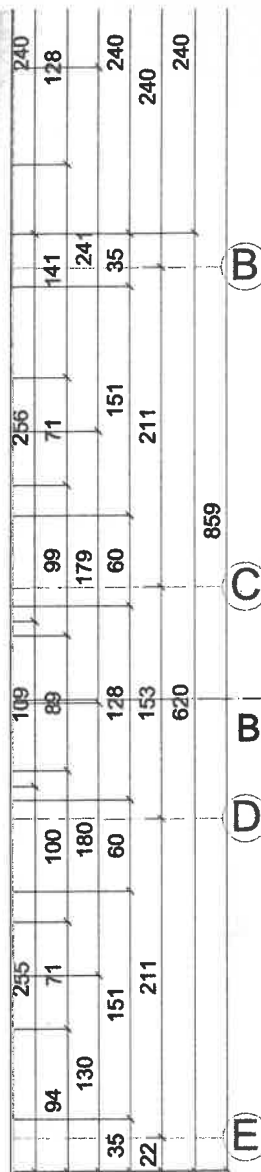

PROJEKTANT: PROJEKTOR D.O.O., Tivat Konzervacija. Projektovanje. Konsalting. A: Seljanovo BB, 85320 Tivat, Crna Gora E: info@projektor-cac.com		INVESTITOR: JENNY JANE PUTTOCK NATHAN ALEXANDER PUTTOCK	
Autor Projekta Vodeći projektant Odgovorni projektant Saradnik	d.i.a. Katarina Nikolić, konzervator d.i.a. Katarina Nikolić, konzervator d.i.a. Katarina Nikolić, konzervator d.i.a. Ivan Golubović		
Objekat:	PORODIČNI STAMBENI OBJEKAT PUTTOCK		
Lokacija:	Kat.par. 433, K.O. Đuraševići KAO DIO UP 57, DUP Gornji Đuraševići		
Vrsta tehničke dokumentacije:	GLAVNI PROJEKAT REKONSTRUKCIJE SA DOGRADNJO		
Dio tehničke dokumentacije:	ARHITEKTURA	Br.priloga	Br.strane
Prilog:	Osnova temelja	GP-A-02	1:50
Datum izrade i M.P.		Datum revizije i M.P.	
AVGUST 2014 PROJEKTOR			





NAZIV PROSTORIJE	POVRŠINA (m ²)	OBIM (m)	POD
1 ULAZ	7,40	11,80	Ker. ploče
2 DNEVNI BORAVAK	36,80	27,20	Drveni pod
3 KUHINJA SA TRPEZARIJOM	15,40	16,80	Ker. ploče
4 STEPENIŠTE	6,10	10,10	Drveni pod
5 POM. PROSTOR	4,40	8,70	Ker. ploče
6 KUPATILO	2,70	6,80	Ker. ploče
NETO POVRŠINA PRIZEMLJA (m ²)			72,80
BRUTO POVRŠINA PRIZEMLJA (m ²)			95,60

LEGENDA MATERIJALA

-  ZIDOVI OD BLOKOVA, OPEKE, ITD.
-  AB ELEMENTI
-  DEMIT FASADA
-  POD OD KERAMIČKIH PLOČICA

PROJEKTANT: PROJEKTOR D.O.O., Tivat Konzervacija. Projektovanje. Konsalting. A: Seljanovo BB, 85320 Tivat, Crna Gora E: info@projektor-cac.com		INVESTITOR: JENNY JANE PUTTOCK NATHAN ALEXANDER PUTTOCK	
Autor Projekta d.i.a. Katarina Nikolić, konzervator	Objekat: PORODIČNI STAMBENI OBJEKAT PUTTOCK		
Vodeći projektant d.i.a. Katarina Nikolić, konzervator	Lokacija: Kat.par. 433, K.O. Đuraševići KAO DIO UP 57, DUP Gornji Đuraševići		
Odgovorni projektant d.i.a. Katarina Nikolić, konzervator	Vrsta tehničke dokumentacije: GLAVNI PROJEKAT REKONSTRUKCIJE SA DOGRADNJOM		
Saradnik d.i.a. Ivan Golubović	Dio tehničke dokumentacije: ARHITEKTURA	Razmjera: 1:50	
Datum izrade i M.P. AVGUST 2014.		Prilog: Osnova prizemlja	Br. priloga GP-A-03
		Datum revizije i M.P.	

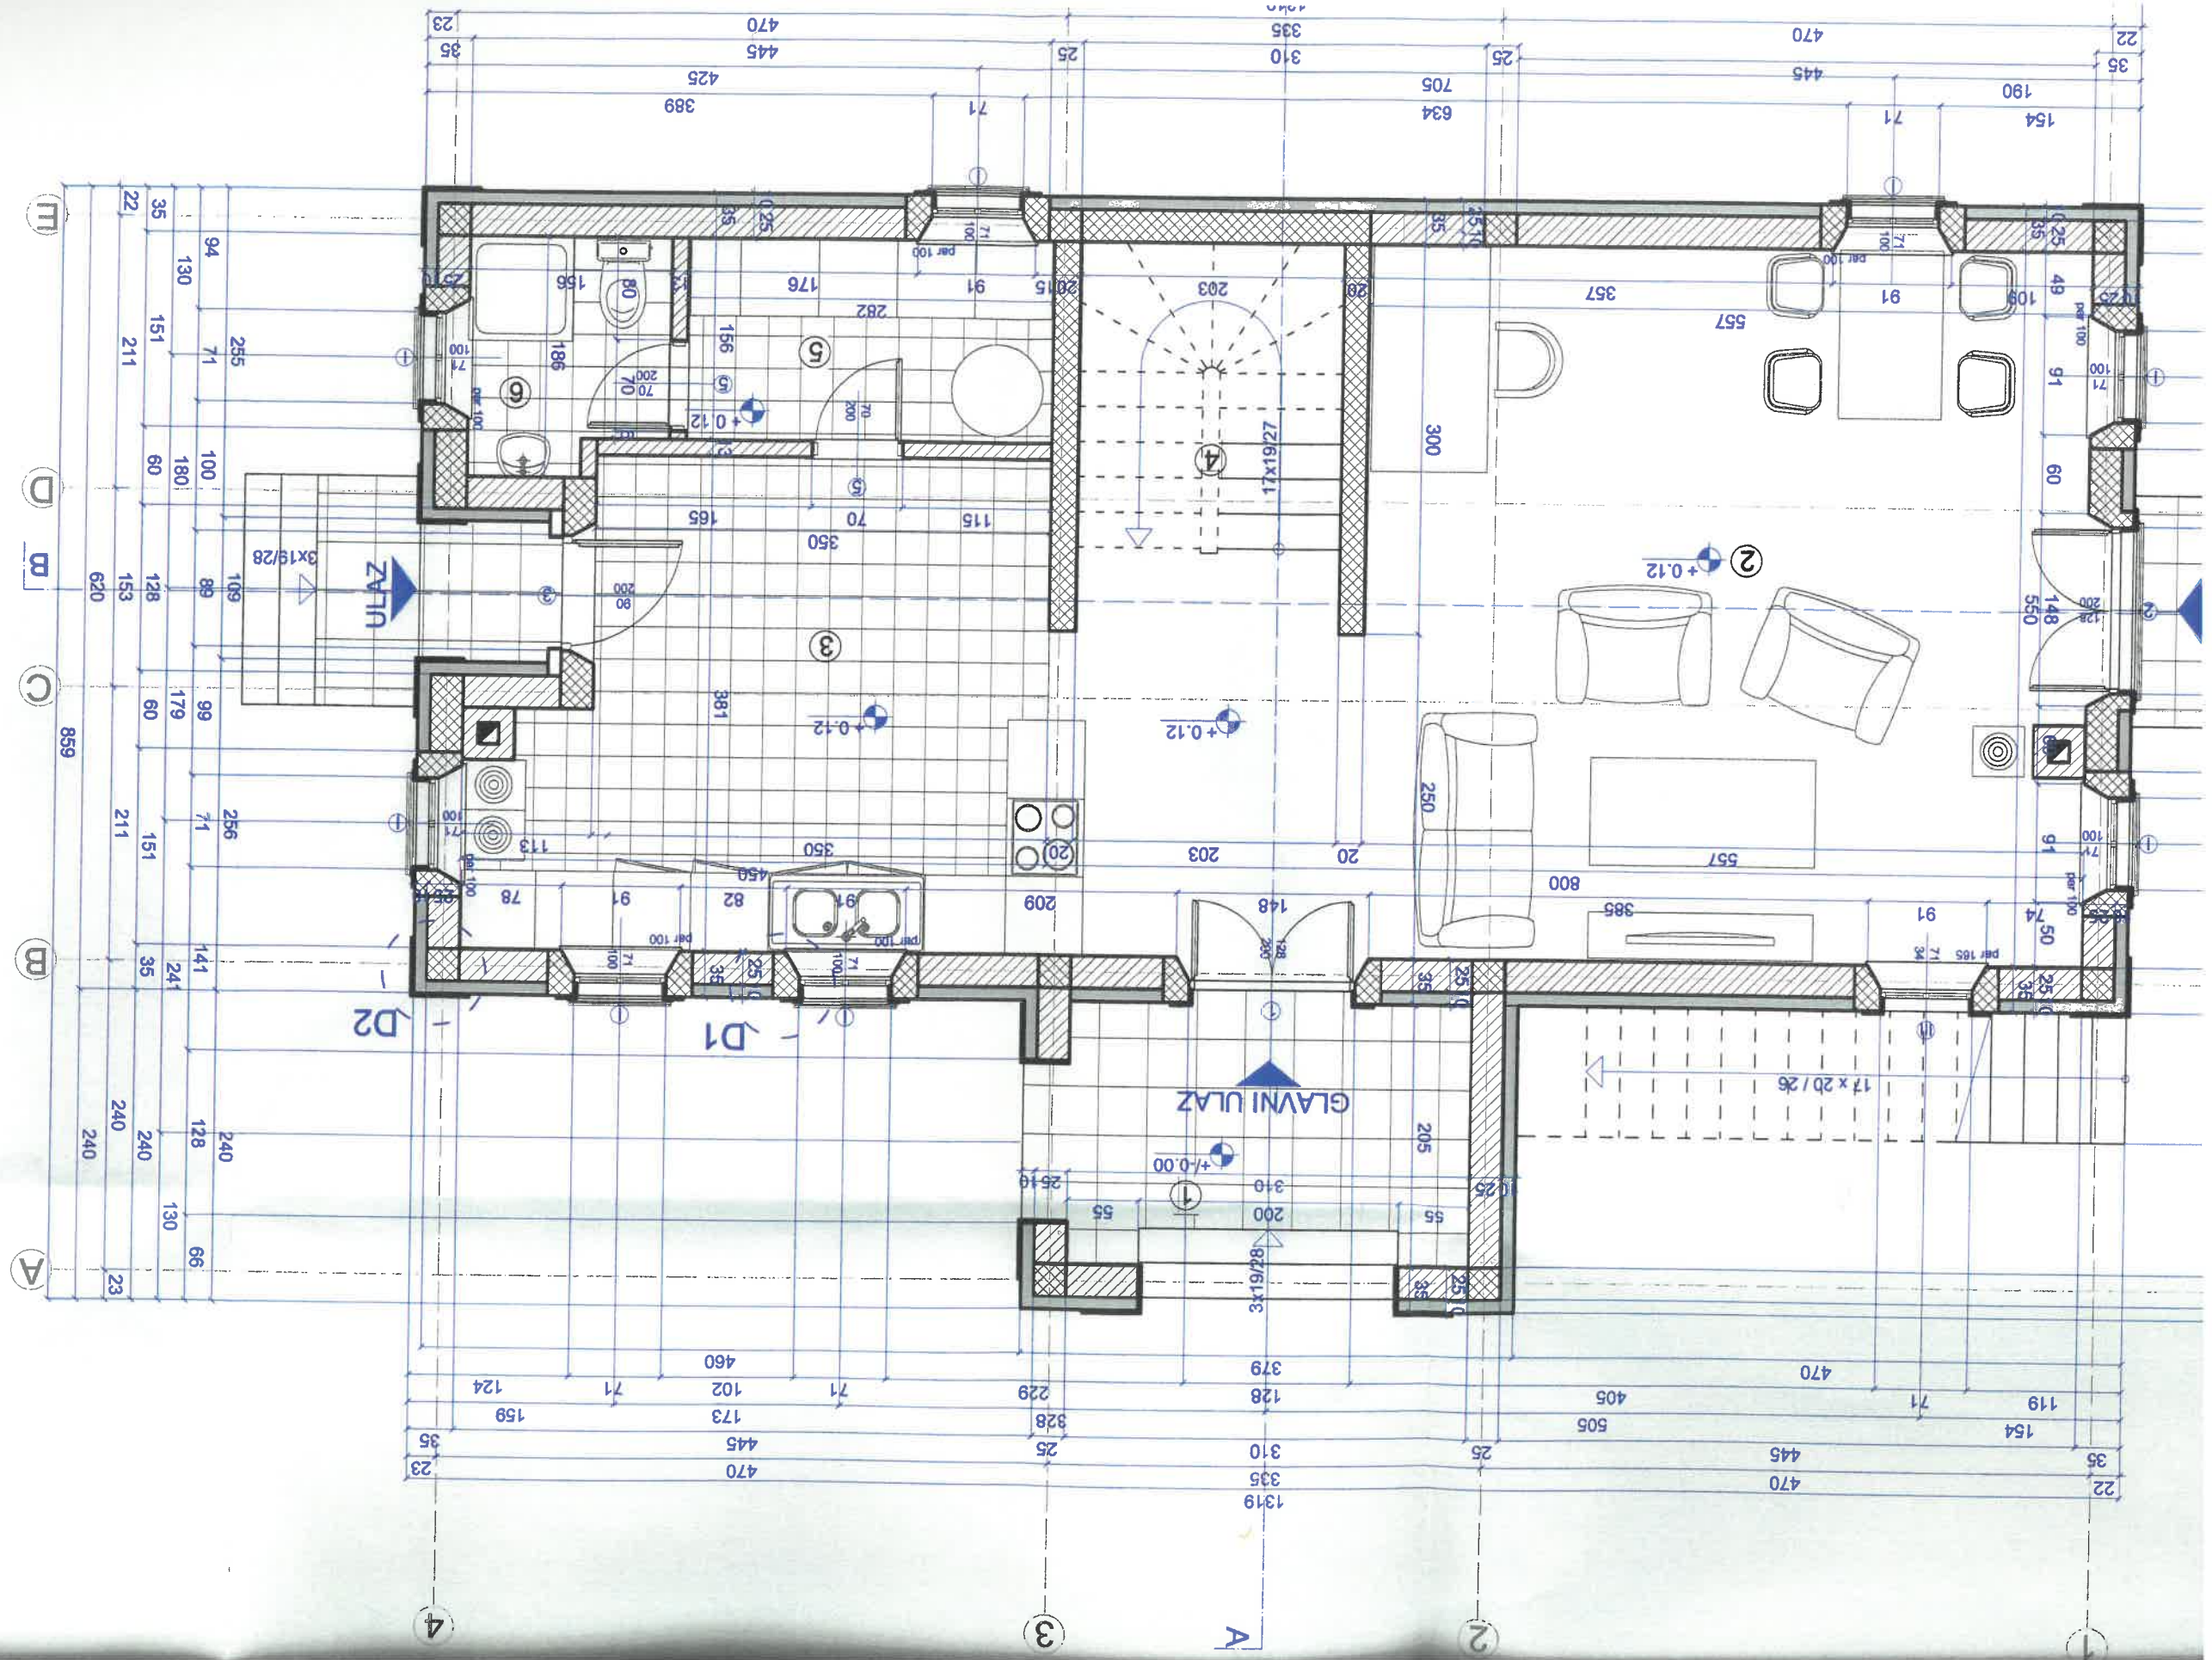

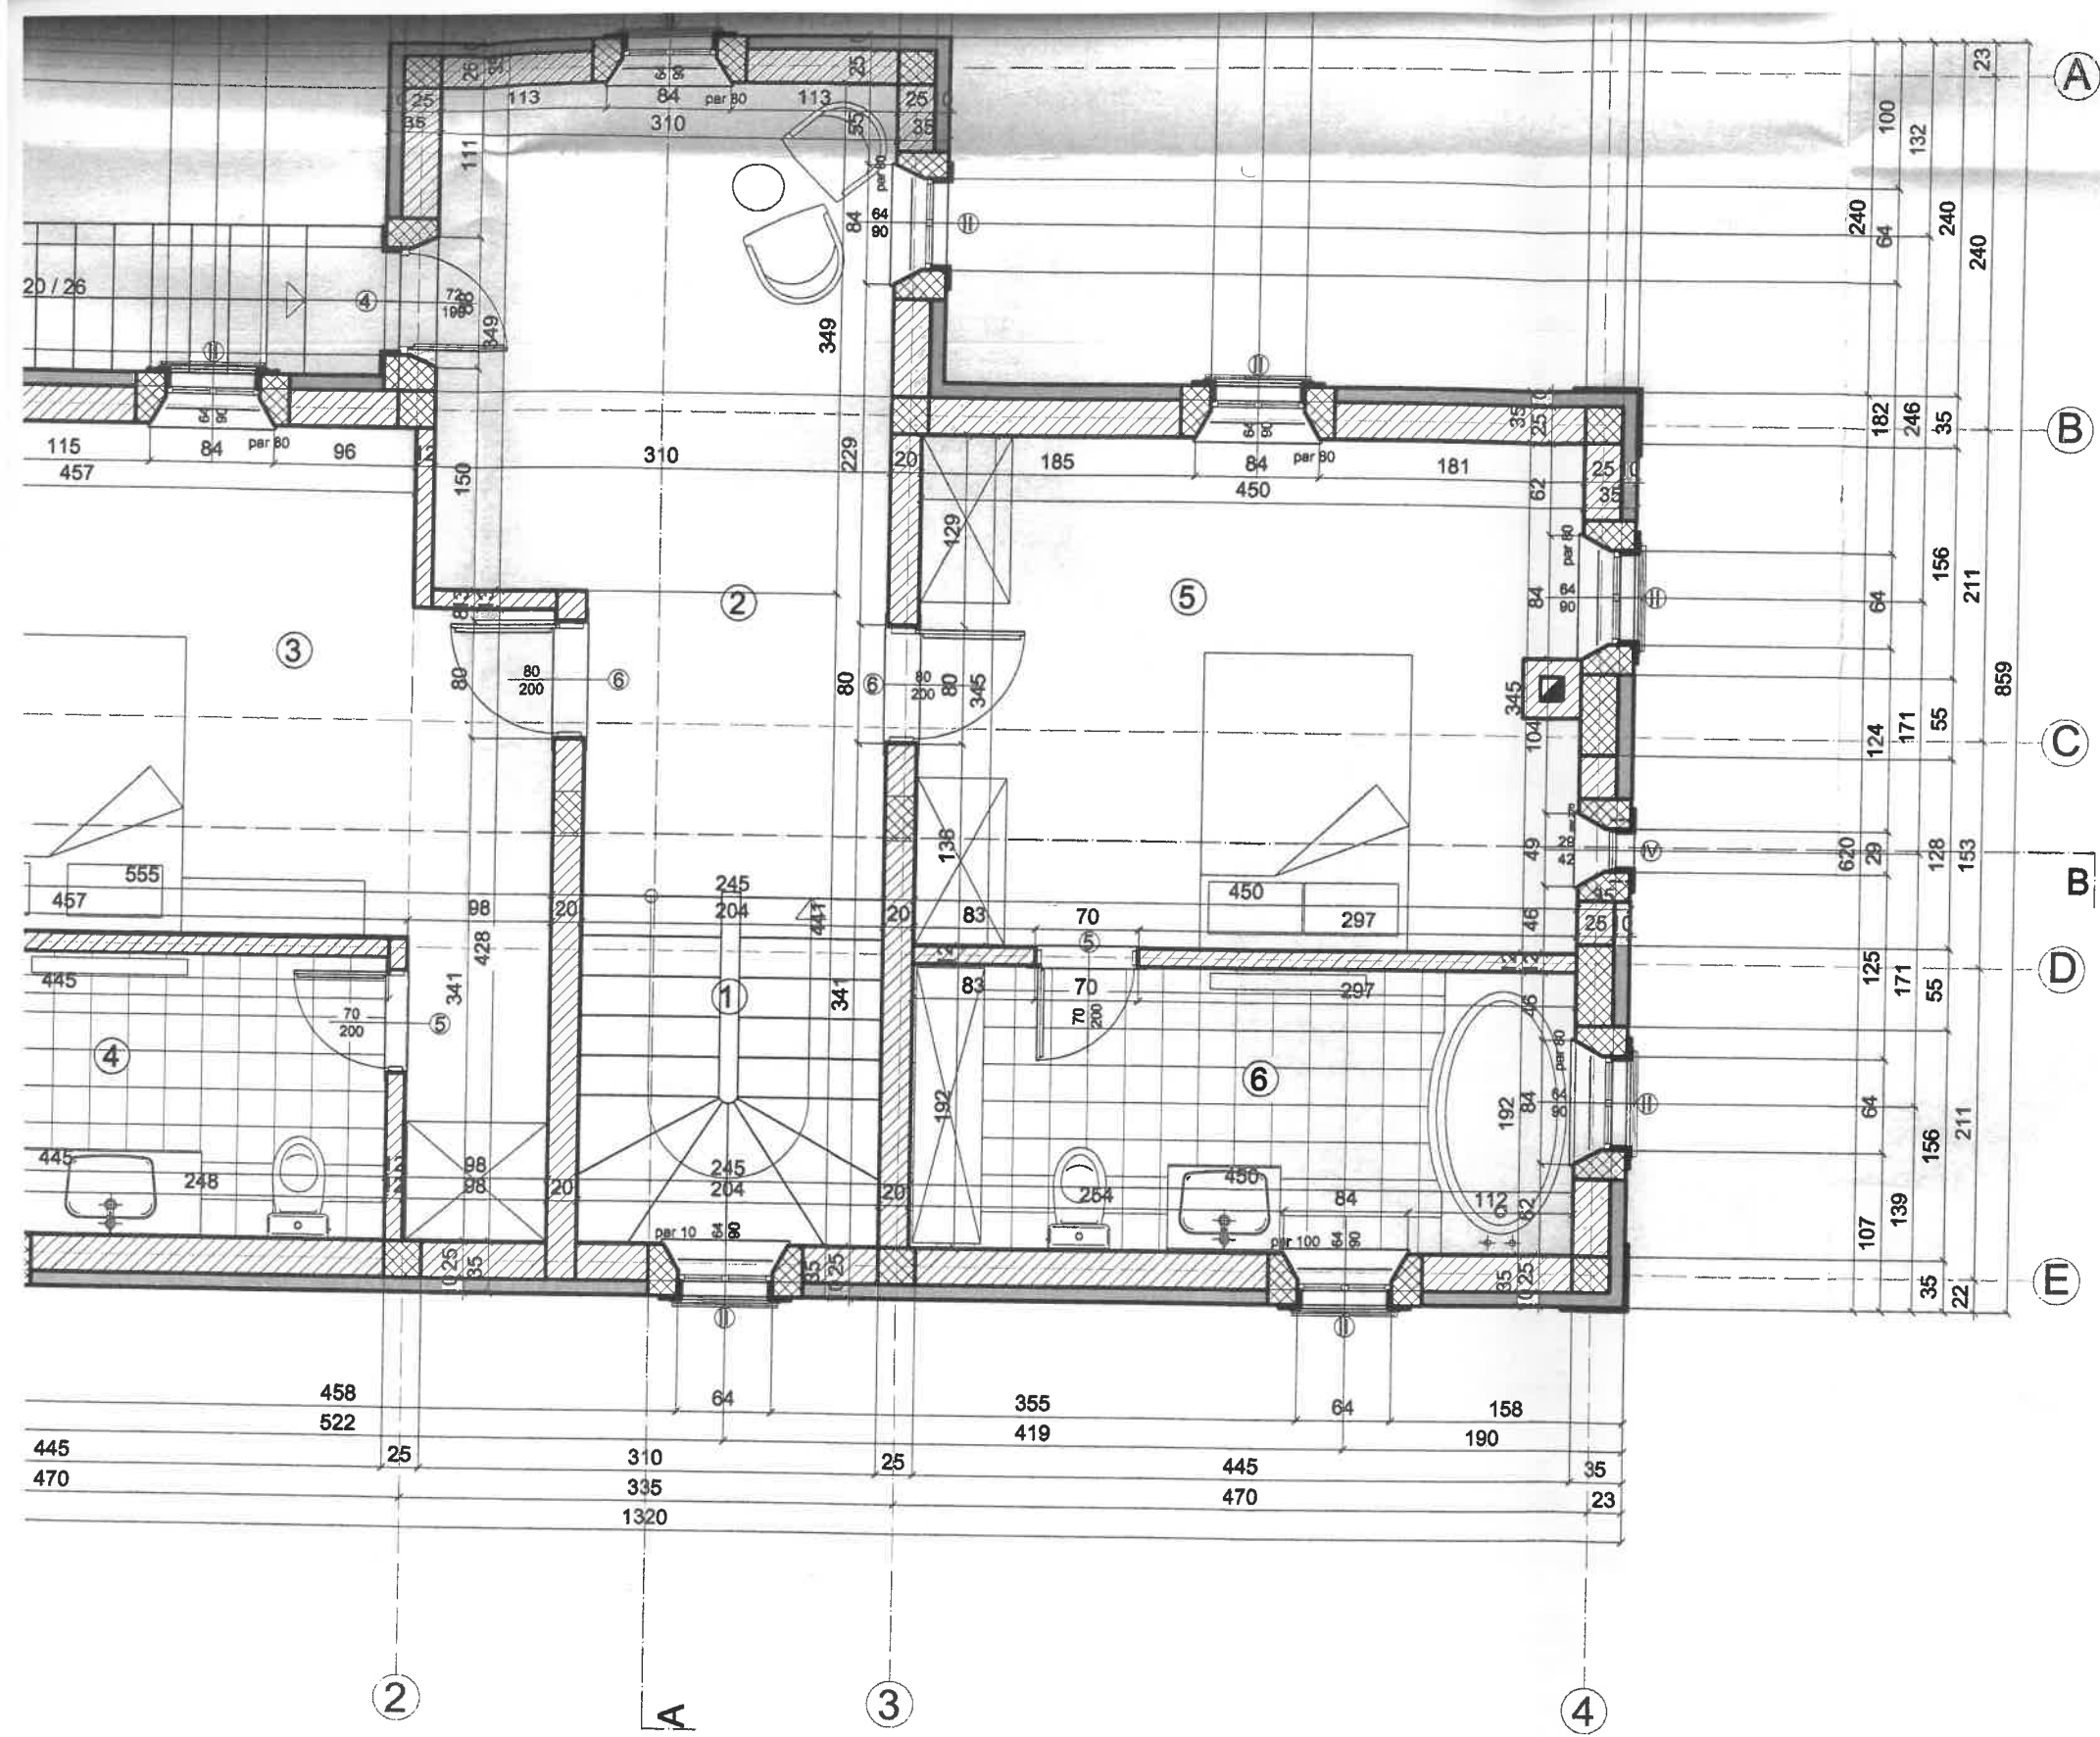


NAZIV PROSTORIJE	POVRŠINA (m ²)	OBIM (m)	POD
1 STEPENIŠTE	6,10	10,10	Drveni p
2 HODNIK	13,70	16,00	Drveni p
3 SPAVAĆA SOBA	20,00	22,10	Drveni p
4 KUPATILO	8,50	12,70	Ker. plo
5 SPAVAĆA SOBA	15,50	15,90	Drveni p
6 KUPATILO	8,70	12,90	Ker. plo
NETO POVRŠINA I SPRATA (m ²)			7:
BRUTO POVRŠINA I SPRATA (m ²)			9:


LEGENDA MATERIJALA

- ZIDOWI OD BLOKOVA, OPEKE, ITD.
- AB ELEMENTI
- DEMIT FASADA
- POD OD KERAMIČKIH PLOČICA





PROJEKTANT: PROJEKTOR D.O.O., Tivat Konzervacija, Projektovanje, Konsalting. A: Seljanovo BB, 85320 Tivat, Crna Gora E: info@projektor-cac.com		INVESTITOR: JENNY JANE PUTTOCK NATHAN ALEXANDER PUTTOCK	
Autor Projekta d.i.a. Katarina Nikolić, konzervator	Objekat: PORODIČNI STAMBENI OBJEKAT PUTTOCK		
Vodeći projektant d.i.a. Katarina Nikolić, konzervator	Lokacija: Kat.par. 433, K.O. Đuraševići KAO DIO UP 57, DUP Gornji Đuraševići		
Odgovorni projektant d.i.a. Katarina Nikolić, konzervator	Vrsta tehničke dokumentacije: GLAVNI PROJEKAT REKONSTRUKCIJE SA DOGRAJ		
Saradnik d.i.a. Ivan Golubović	Dio tehničke dokumentacije: ARHITEKTURA	Razmjera: 1:50	
Datum izrade i M.P.		Prilog: Osnova sprata	Br.priloga GP-A-04
Datum revizije i M.P.		Br.stran	

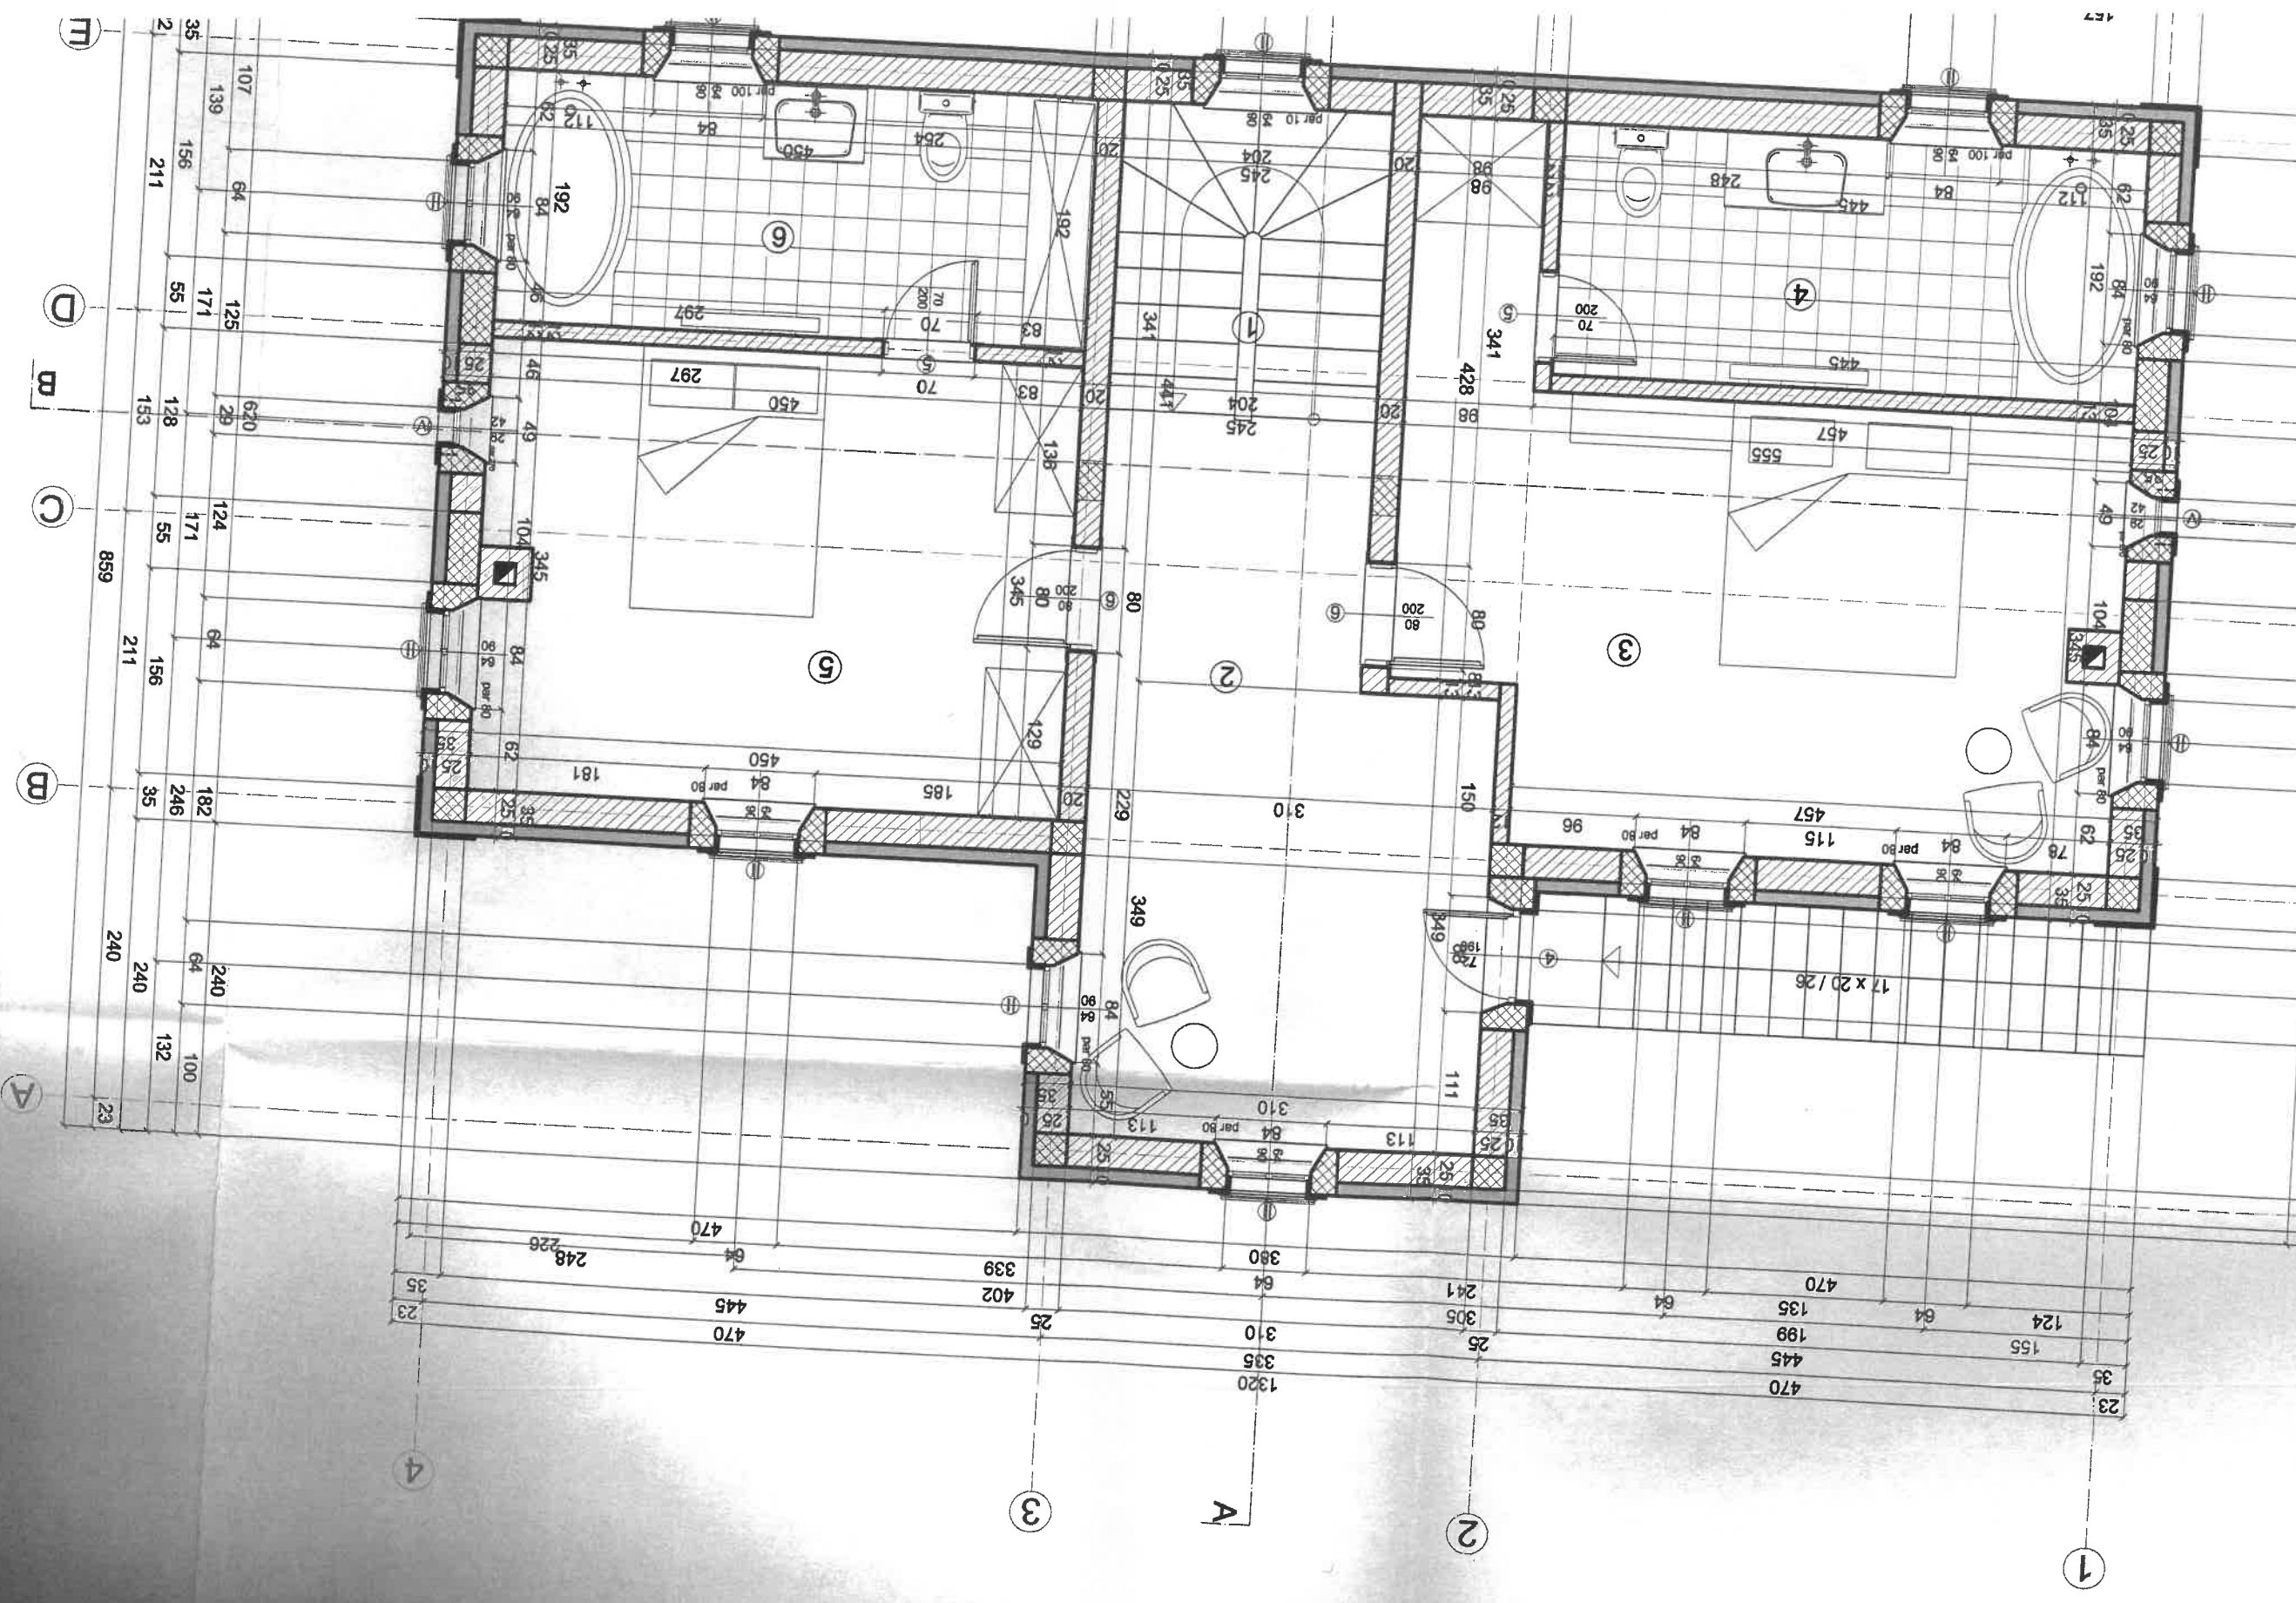

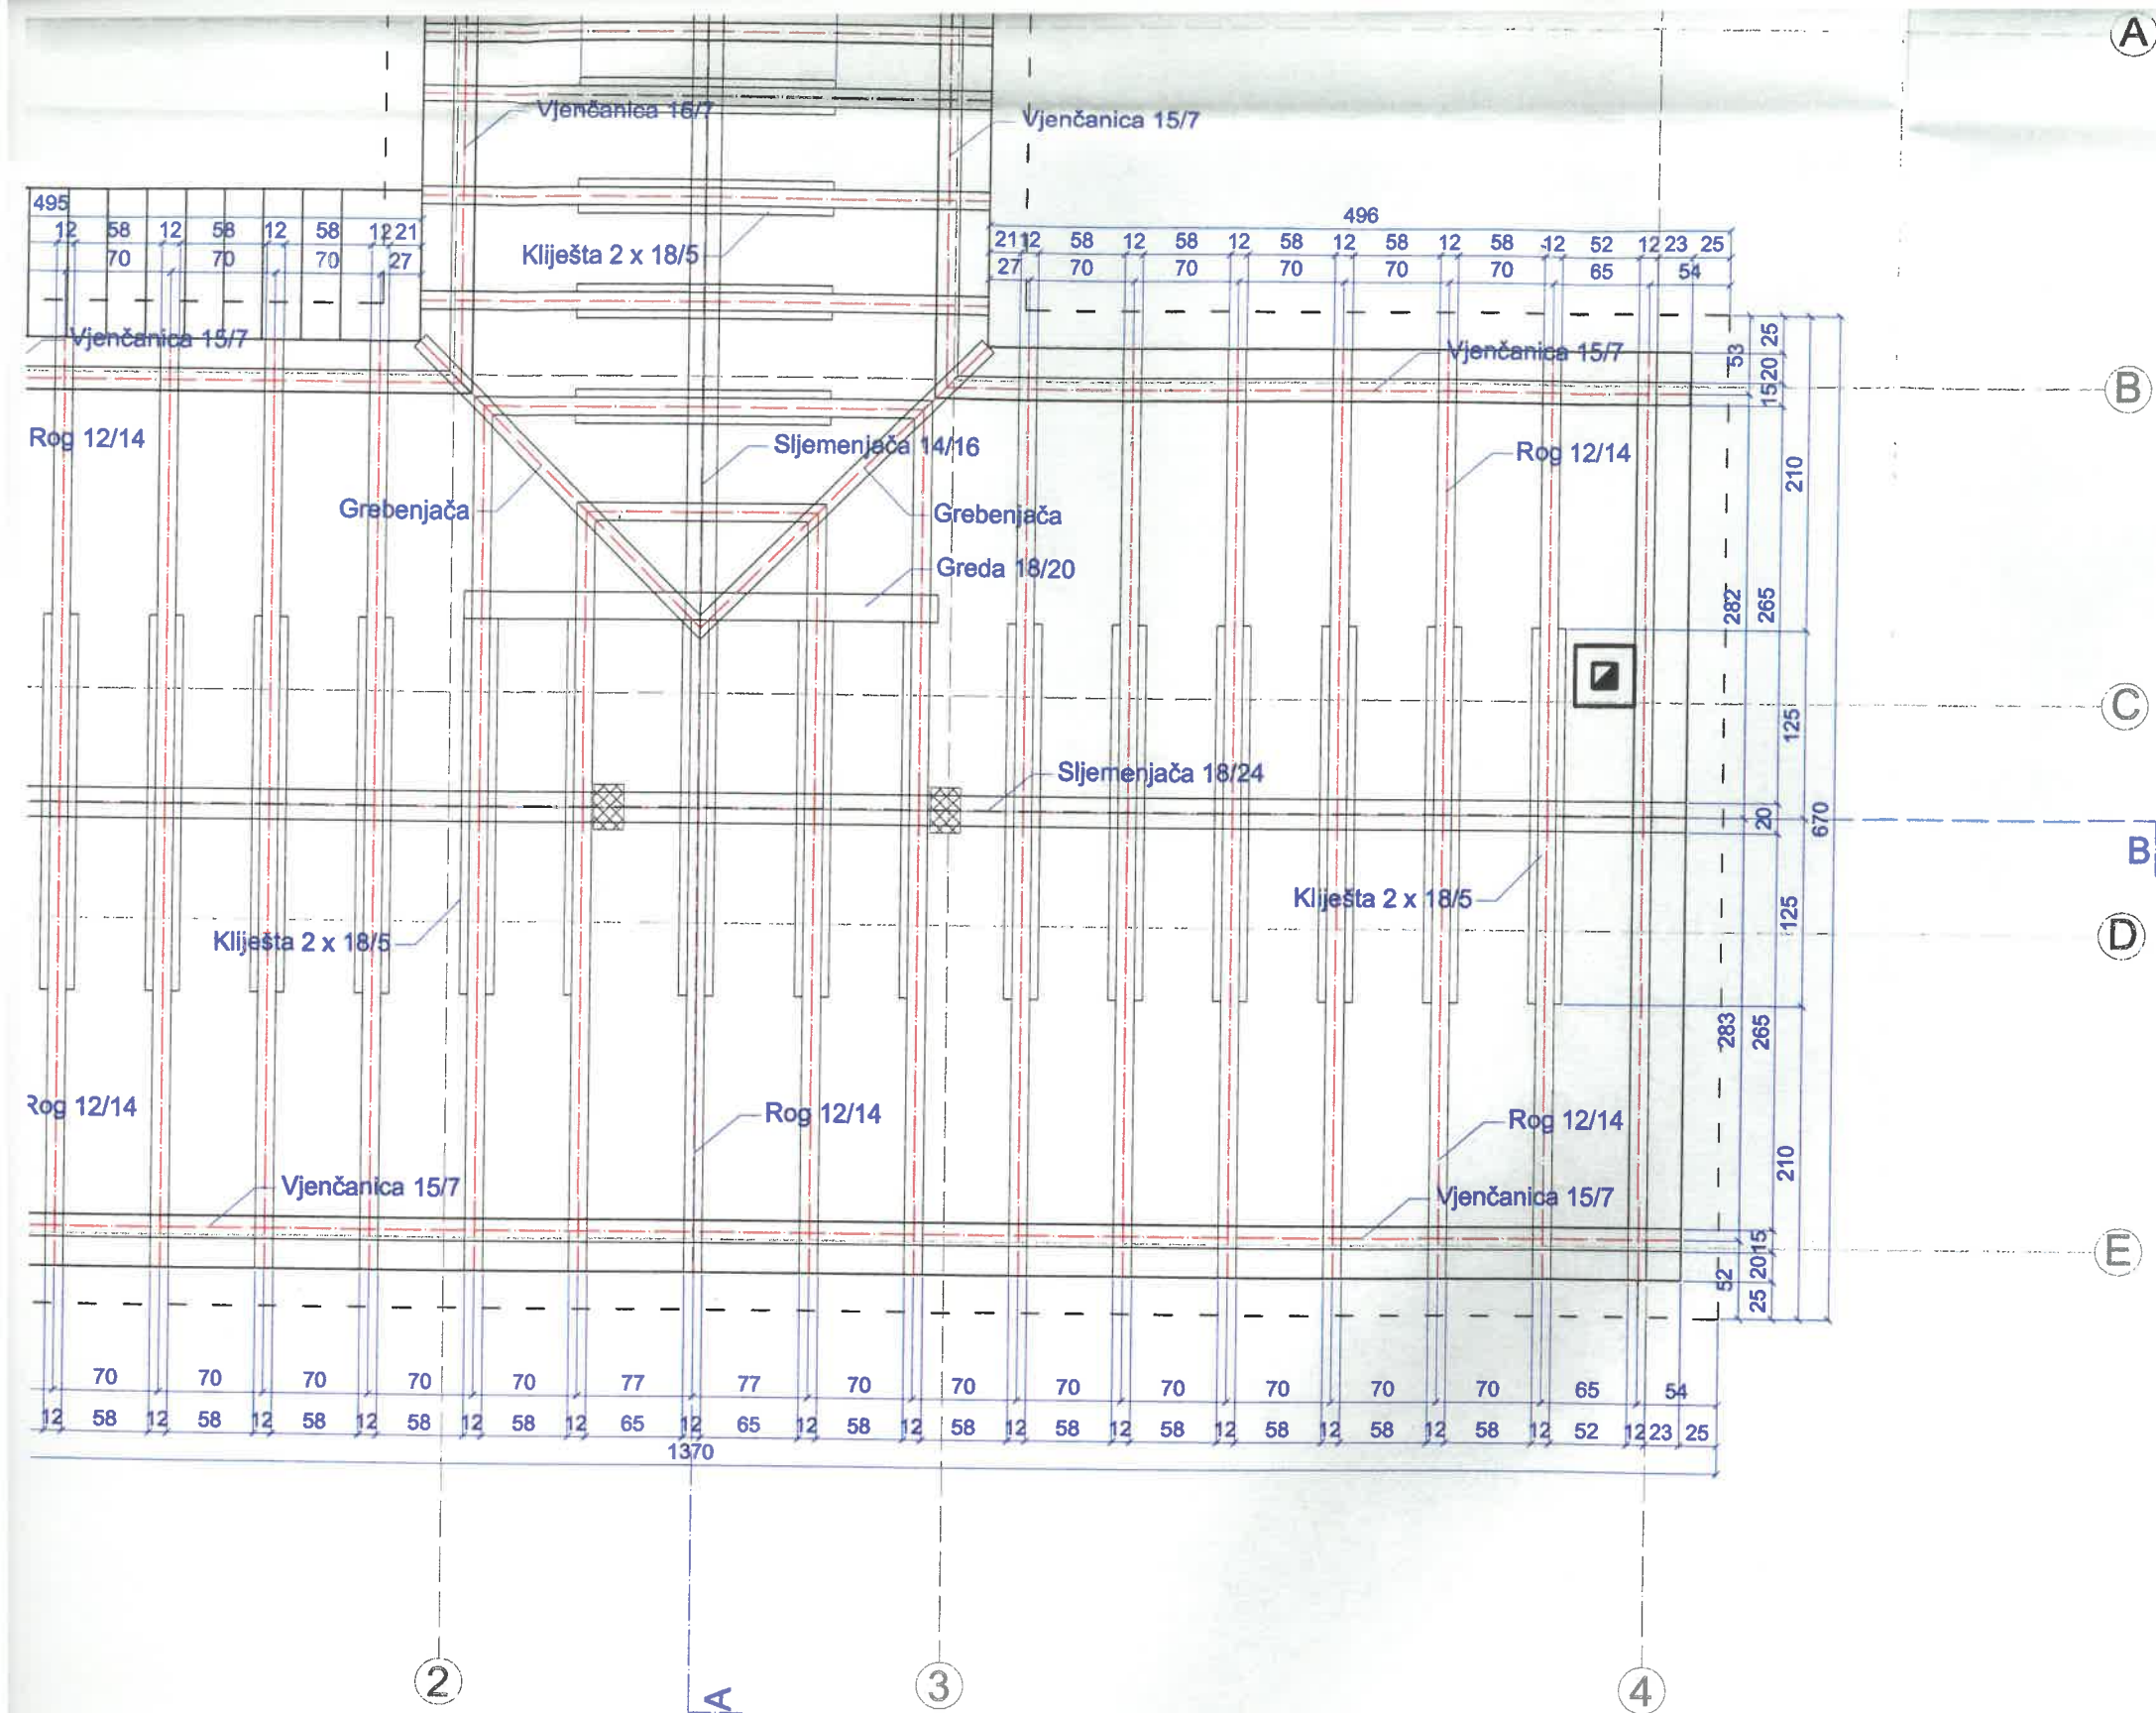


PROJEKTANT: PROJEKTOR D.O.O., Tivat Konzervacija. Projektovanje. Konsalting. A: Seljanovo BB, 85320 Tivat, Crna Gora E: info@projektor-cac.com		INVESTITOR: JENNY JANE PUTTOCK NATHAN ALEXANDER PUTTOCK	
Autor Projekta	d.i.a. Katarina Nikolić, konzervator	Objekat:	PORODIČNI STAMBENI OBJEKAT PUTTOCK
Vodeći projektant	d.i.a. Katarina Nikolić, konzervator	Lokacija:	Kat.par. 433, K.O. Đuraševići KAO DIO UP 57, DUP Gornji Đuraševići
Odgovorni projektant	d.i.a. Katarina Nikolić, konzervator	Vrsta tehničke dokumentacije:	GLAVNI PROJEKAT REKONSTRUKCIJE SA DOGR
Saradnik	d.i.a. Ivan Golubović	Dio tehničke dokumentacije:	ARHITEKTURA
Datum izrade i M.P. AUGUST 2014.		Prilog: Osnova krovne konstrukcije	Br.priloga GP-A-05
Datum revizije i M.P.		Razn 1:50	Br.st Br.st

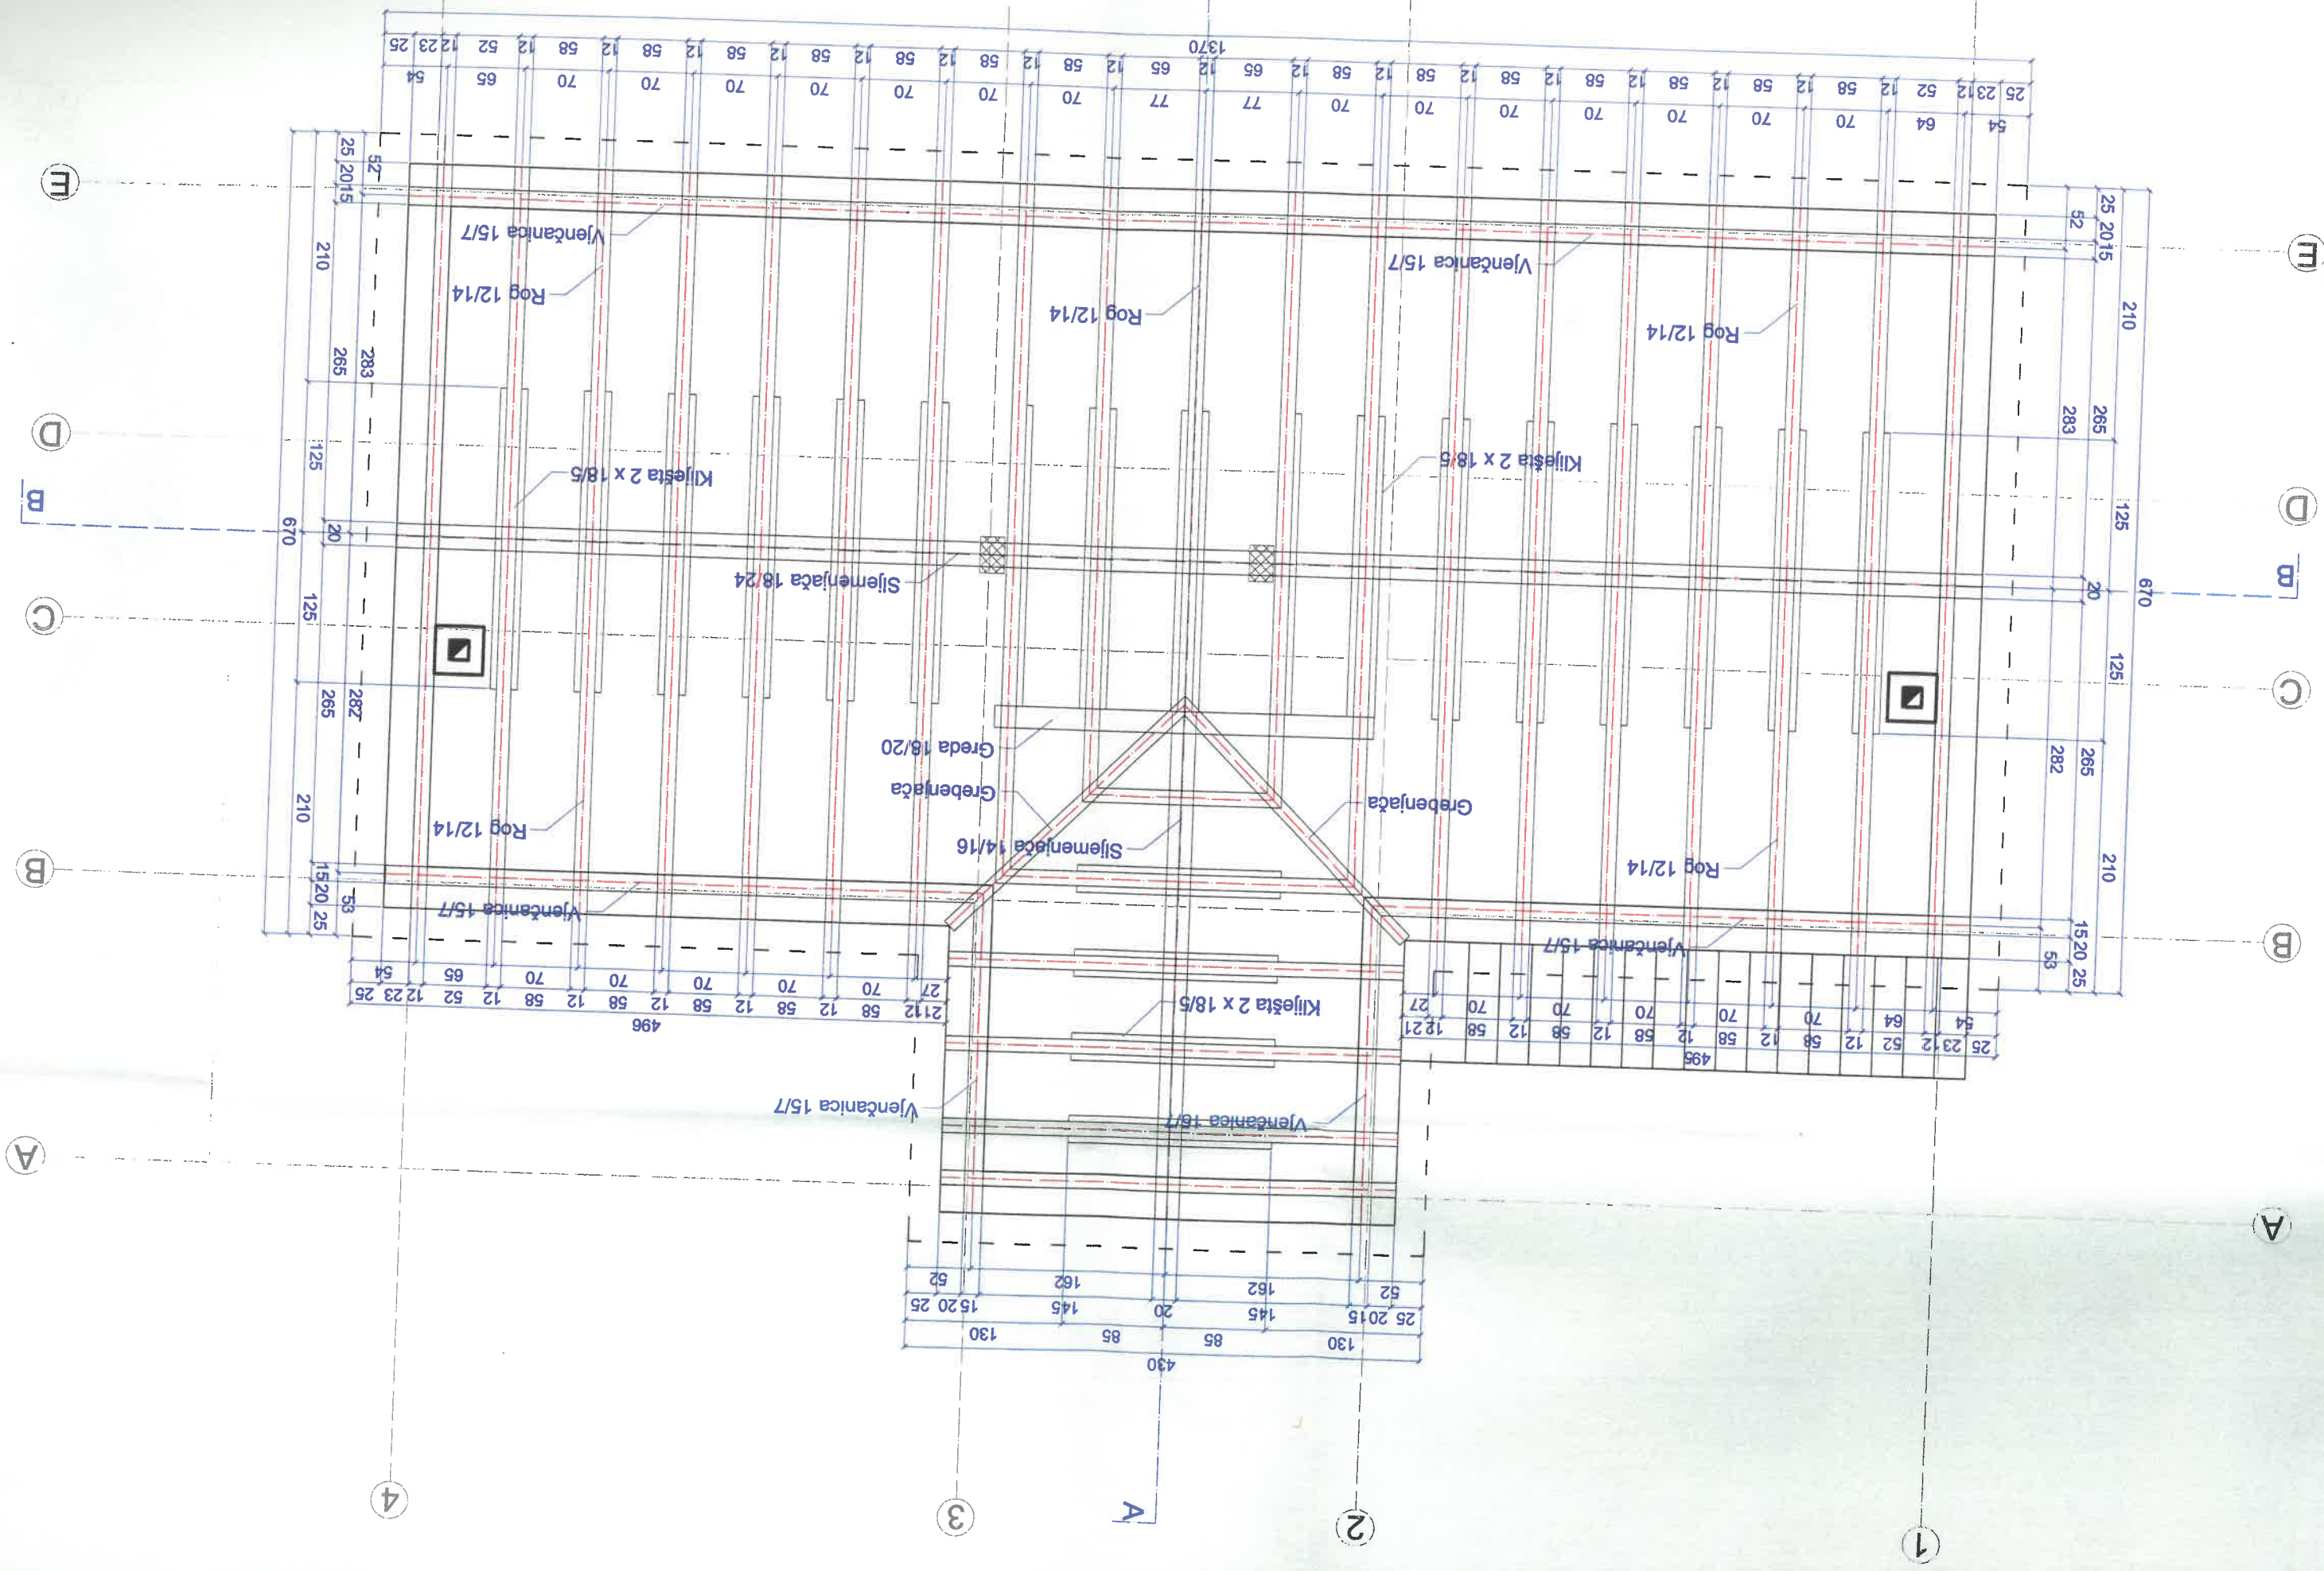

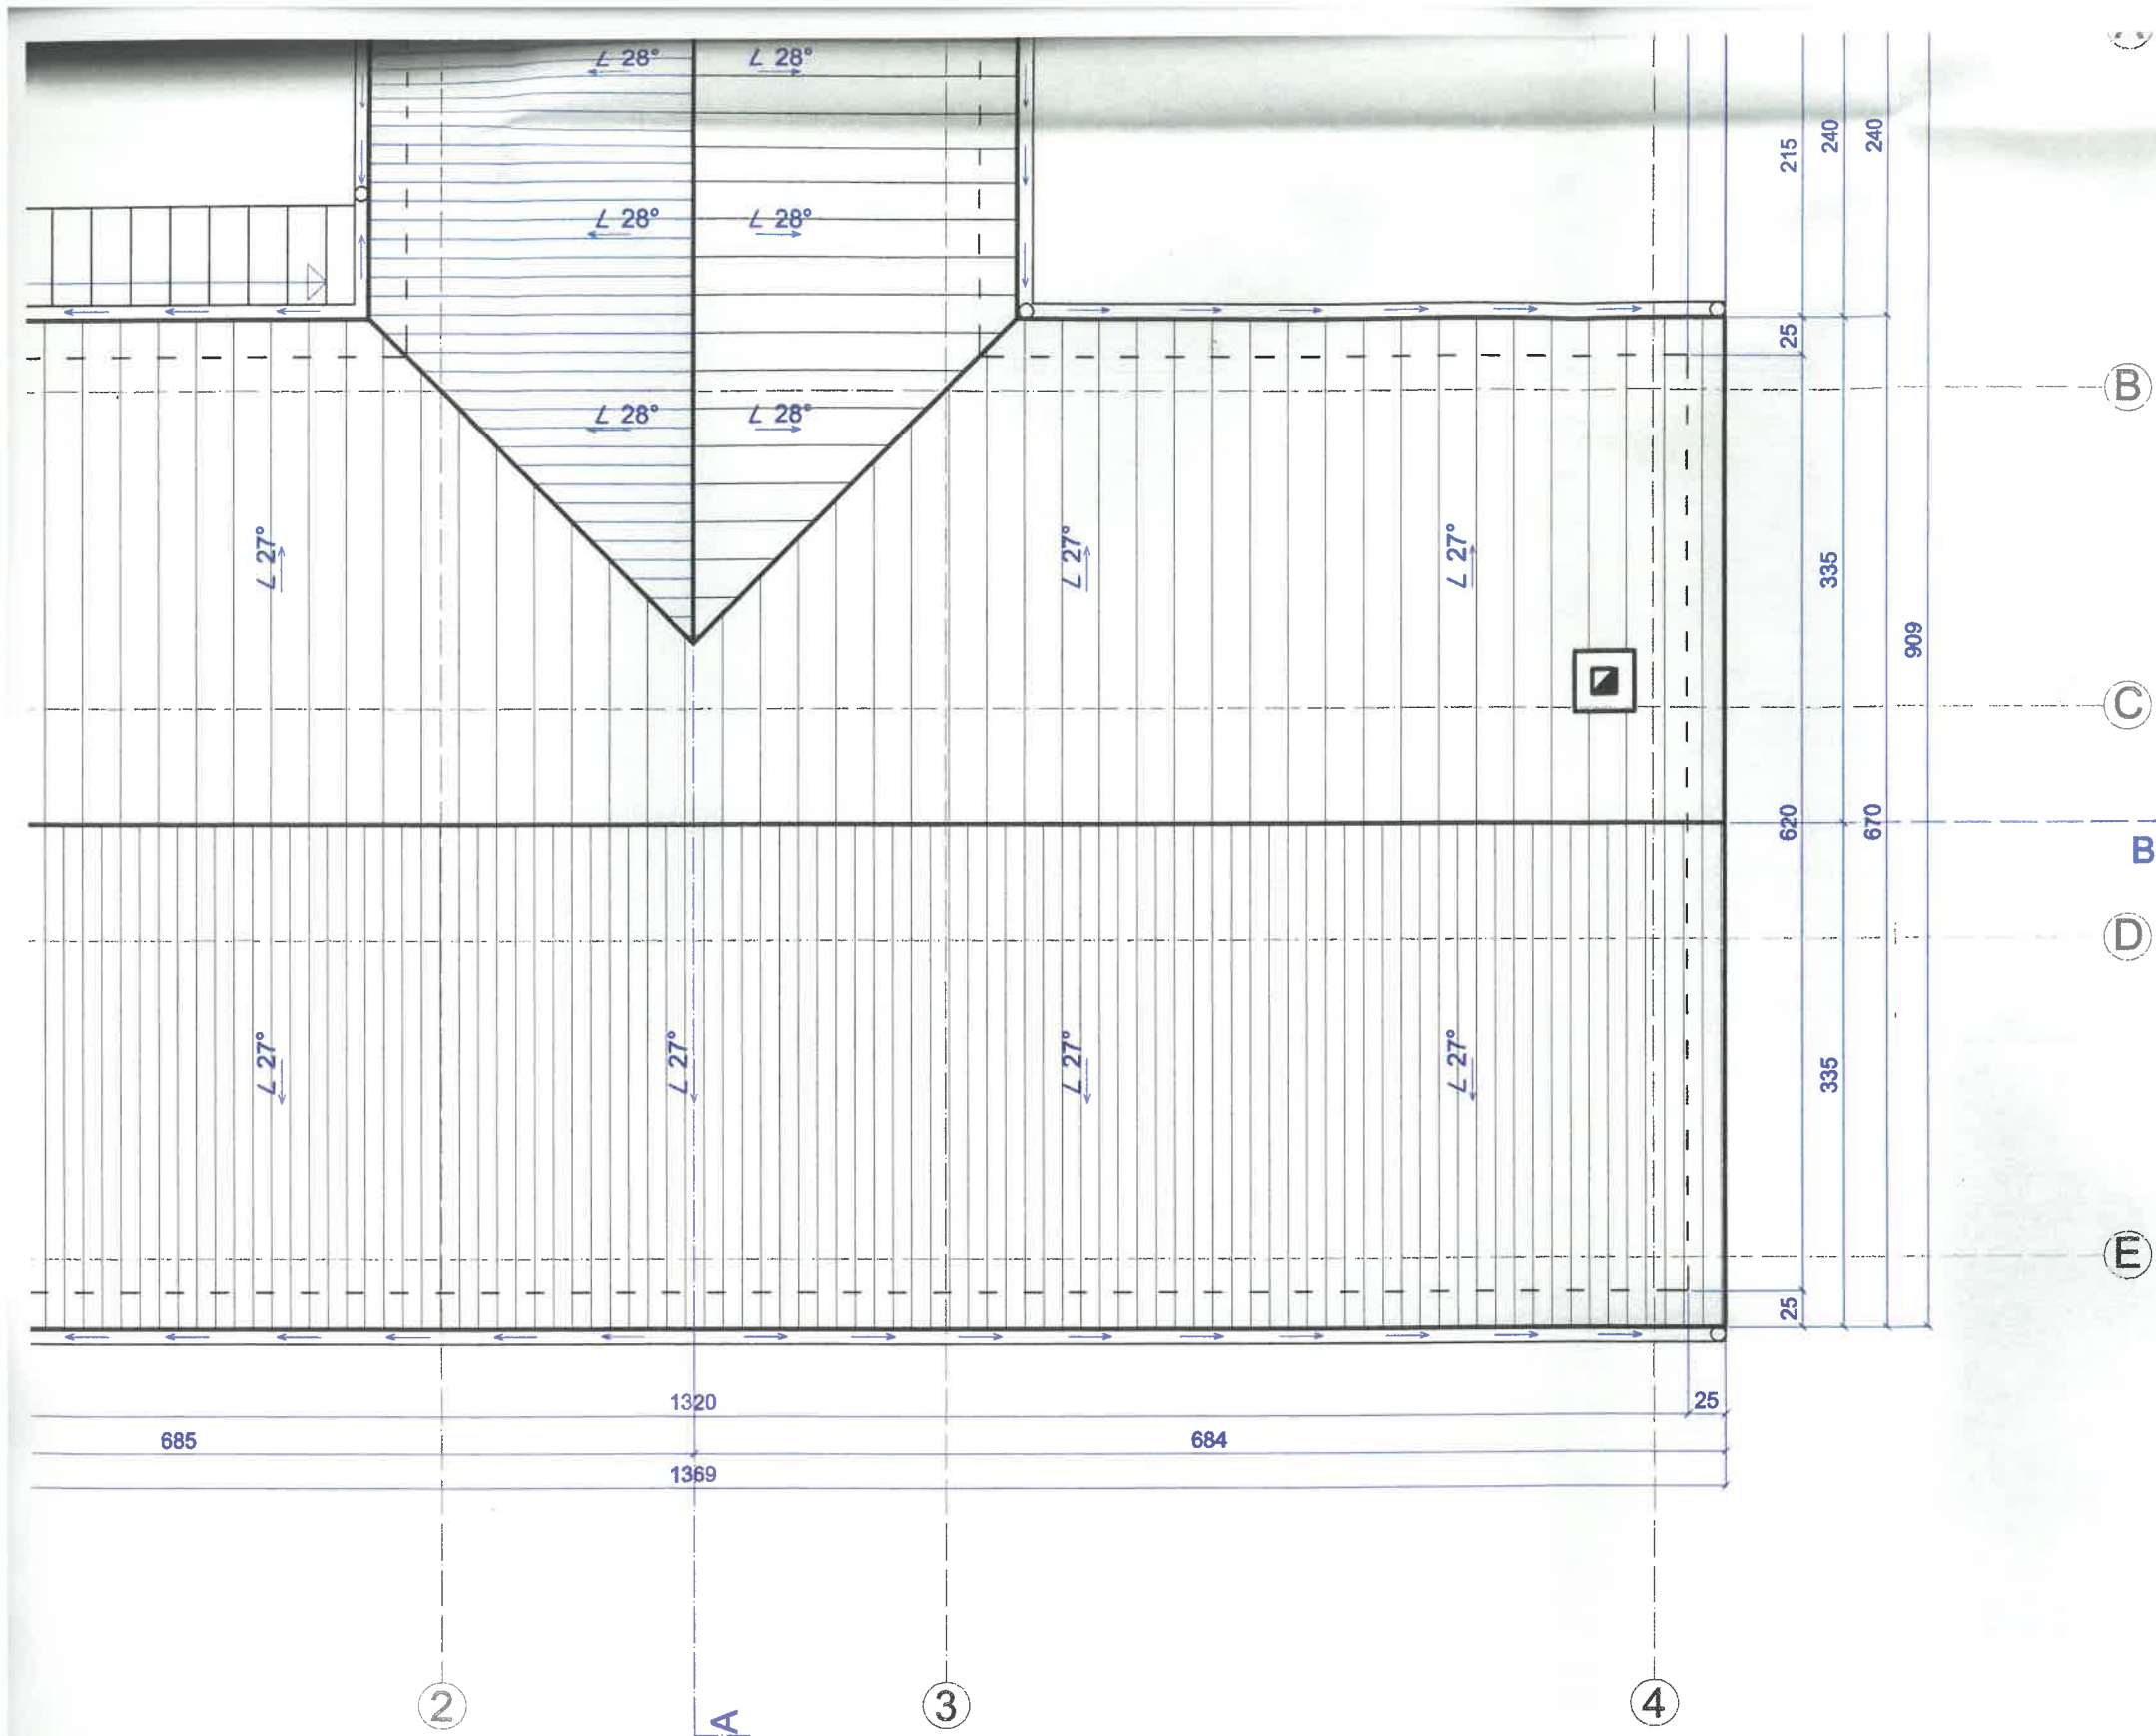


PROJEKTANT: PROJEKTOR D.O.O., Tivat Konzervacija. Projektovanje. Konsalting. A: Seljanovo BB, 85320 Tivat, Crna Gora E: info@projektor-cac.com		INVESTITOR: JENNY JANE PUTTOCK NATHAN ALEXANDER PUTTO	
Autor Projekta d.i.a. Katarina Nikolić, konzervator	Objekat: PORODIČNI STAMBENI OBJEKAT PUTTO	Lokacija: Kat.par. 433, K.O. Đuraševići KAO DIO UP 57, DUP Gornji Đuraševići	
Vodeći projektant d.i.a. Katarina Nikolić, konzervator	Odgovorni projektant d.i.a. Katarina Nikolić, konzervator	Vrsta tehničke dokumentacije: GLAVNI PROJEKAT REKONSTRUKCIJE SA DOGODNOM	
Saradnik d.i.a. Ivan Golubović	Dio tehničke dokumentacije: ARHITEKTURA	Rezi: 1:50	Br.si: GP-A-06
Datum izrade i M.P. AUGUST 2014		Prilog: Osnova krova	Datum revizije i M.P.

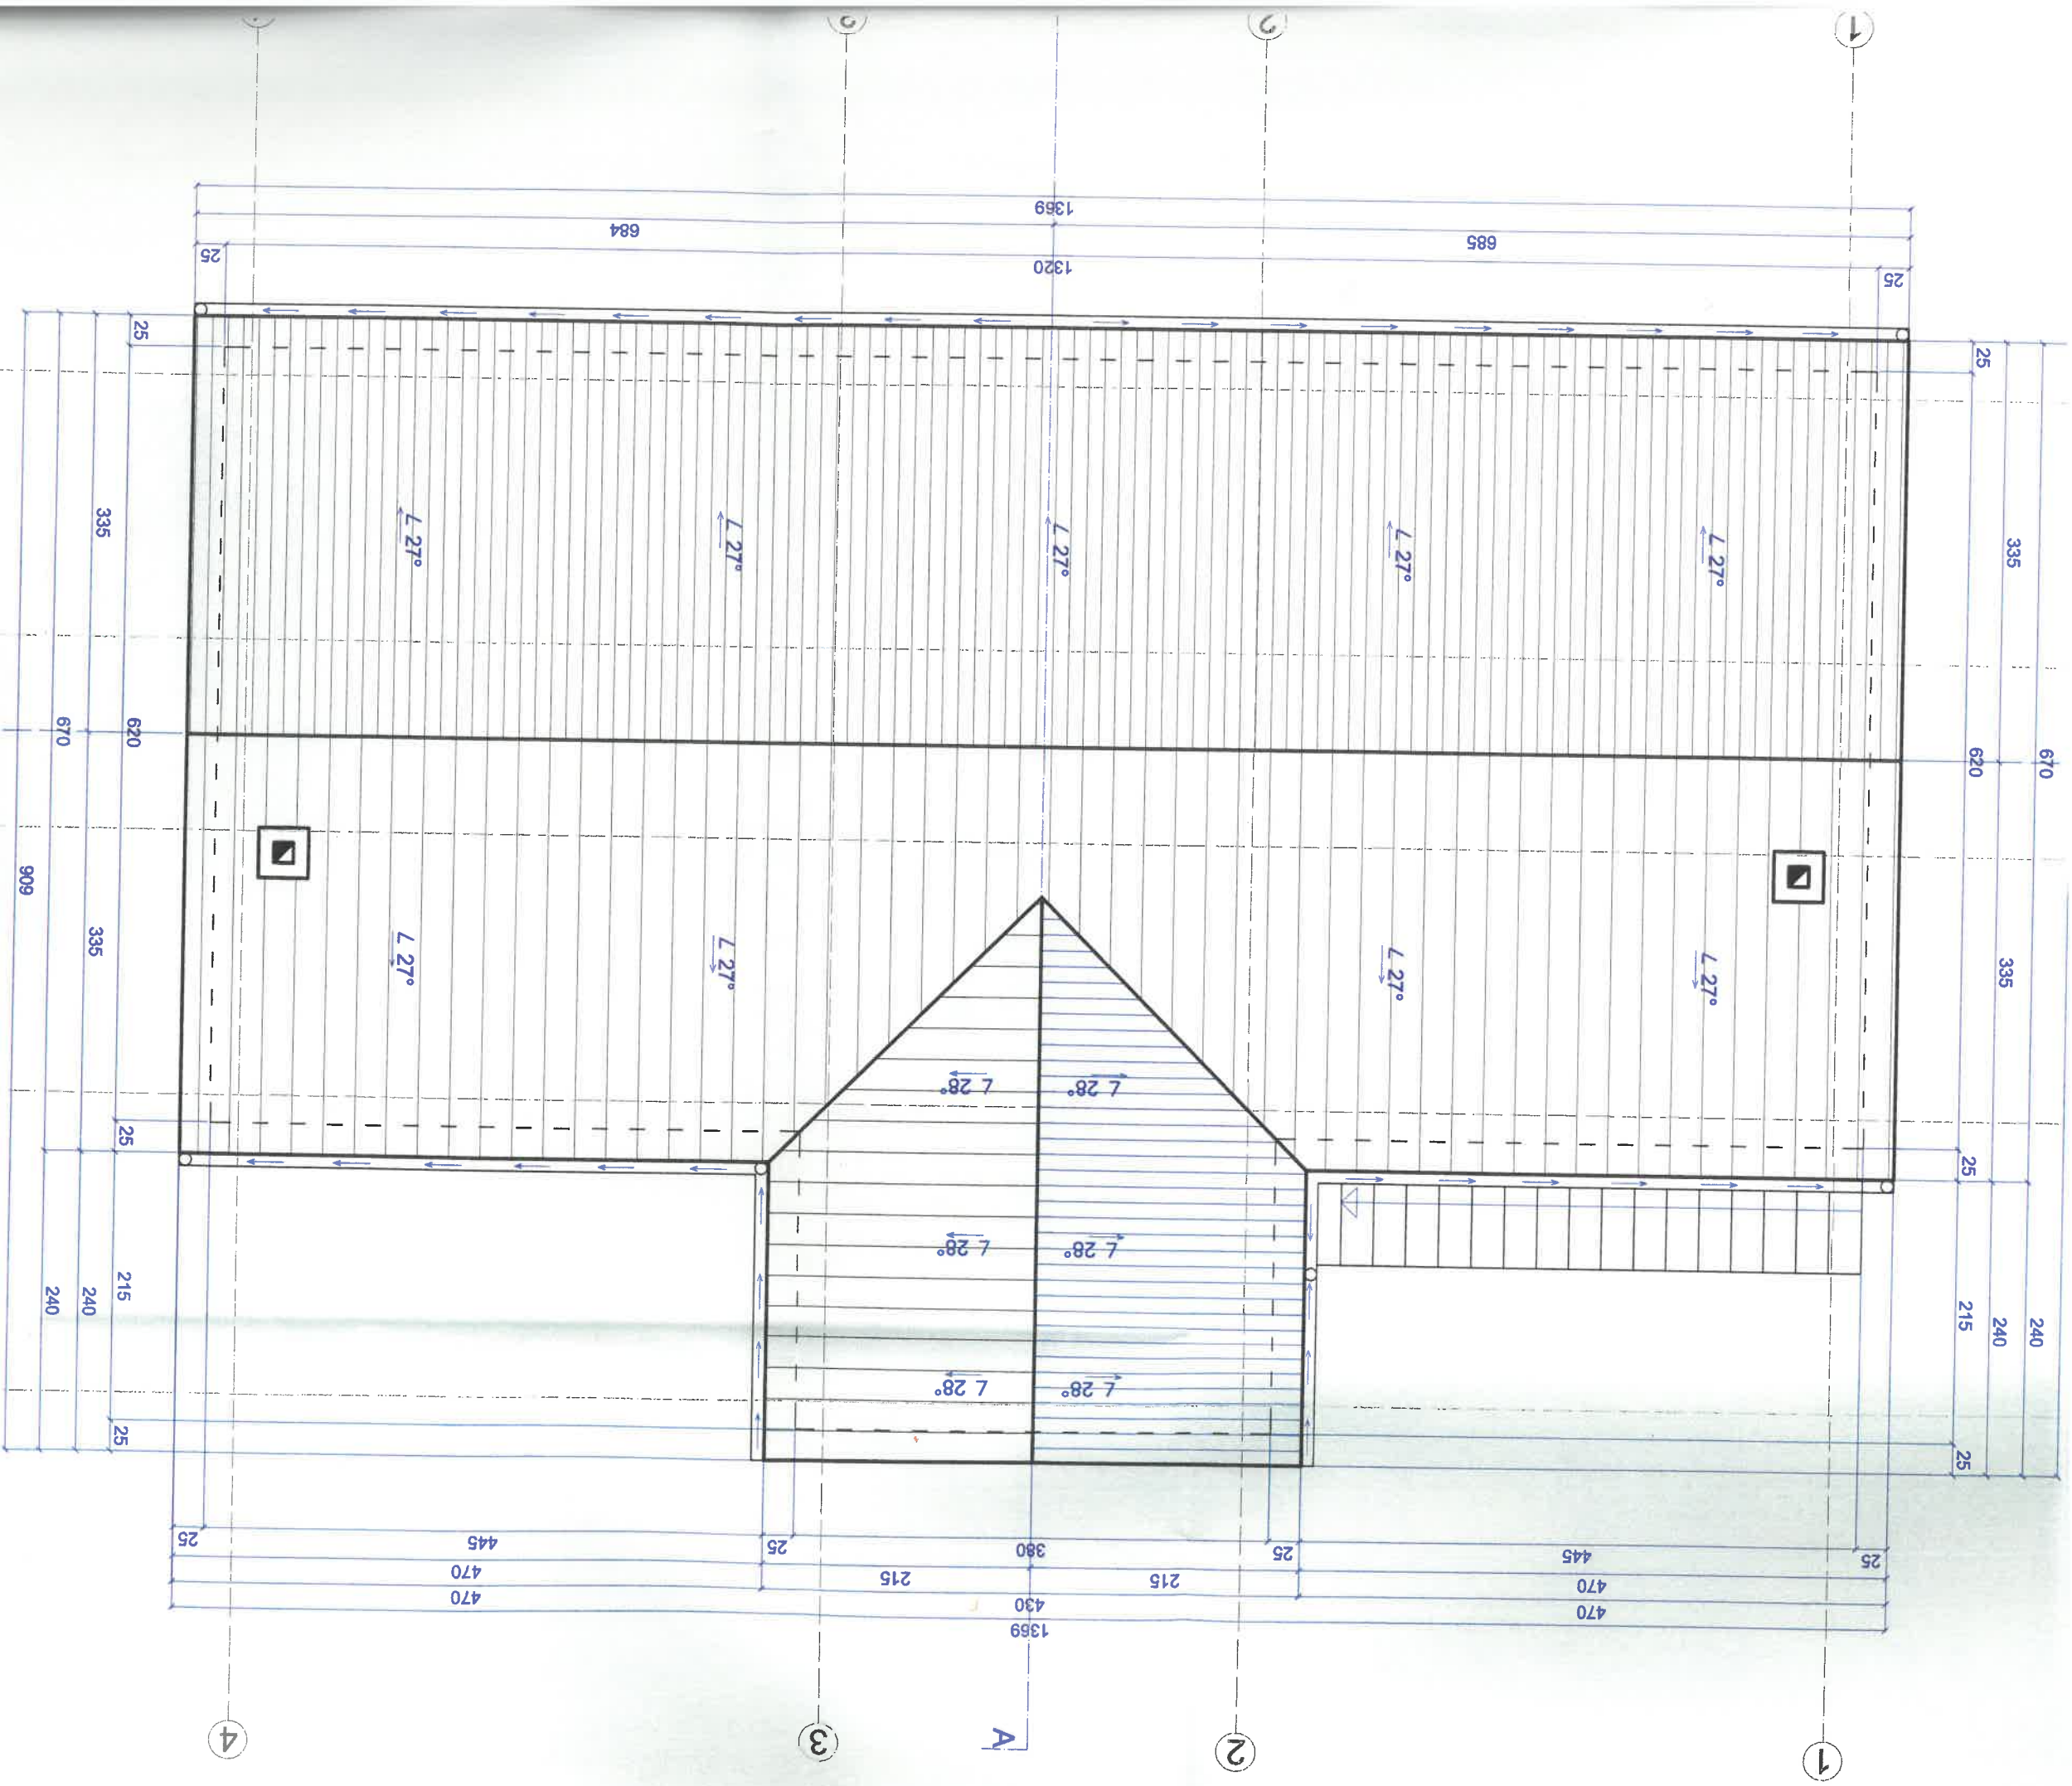


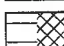


PROJEKTANT:

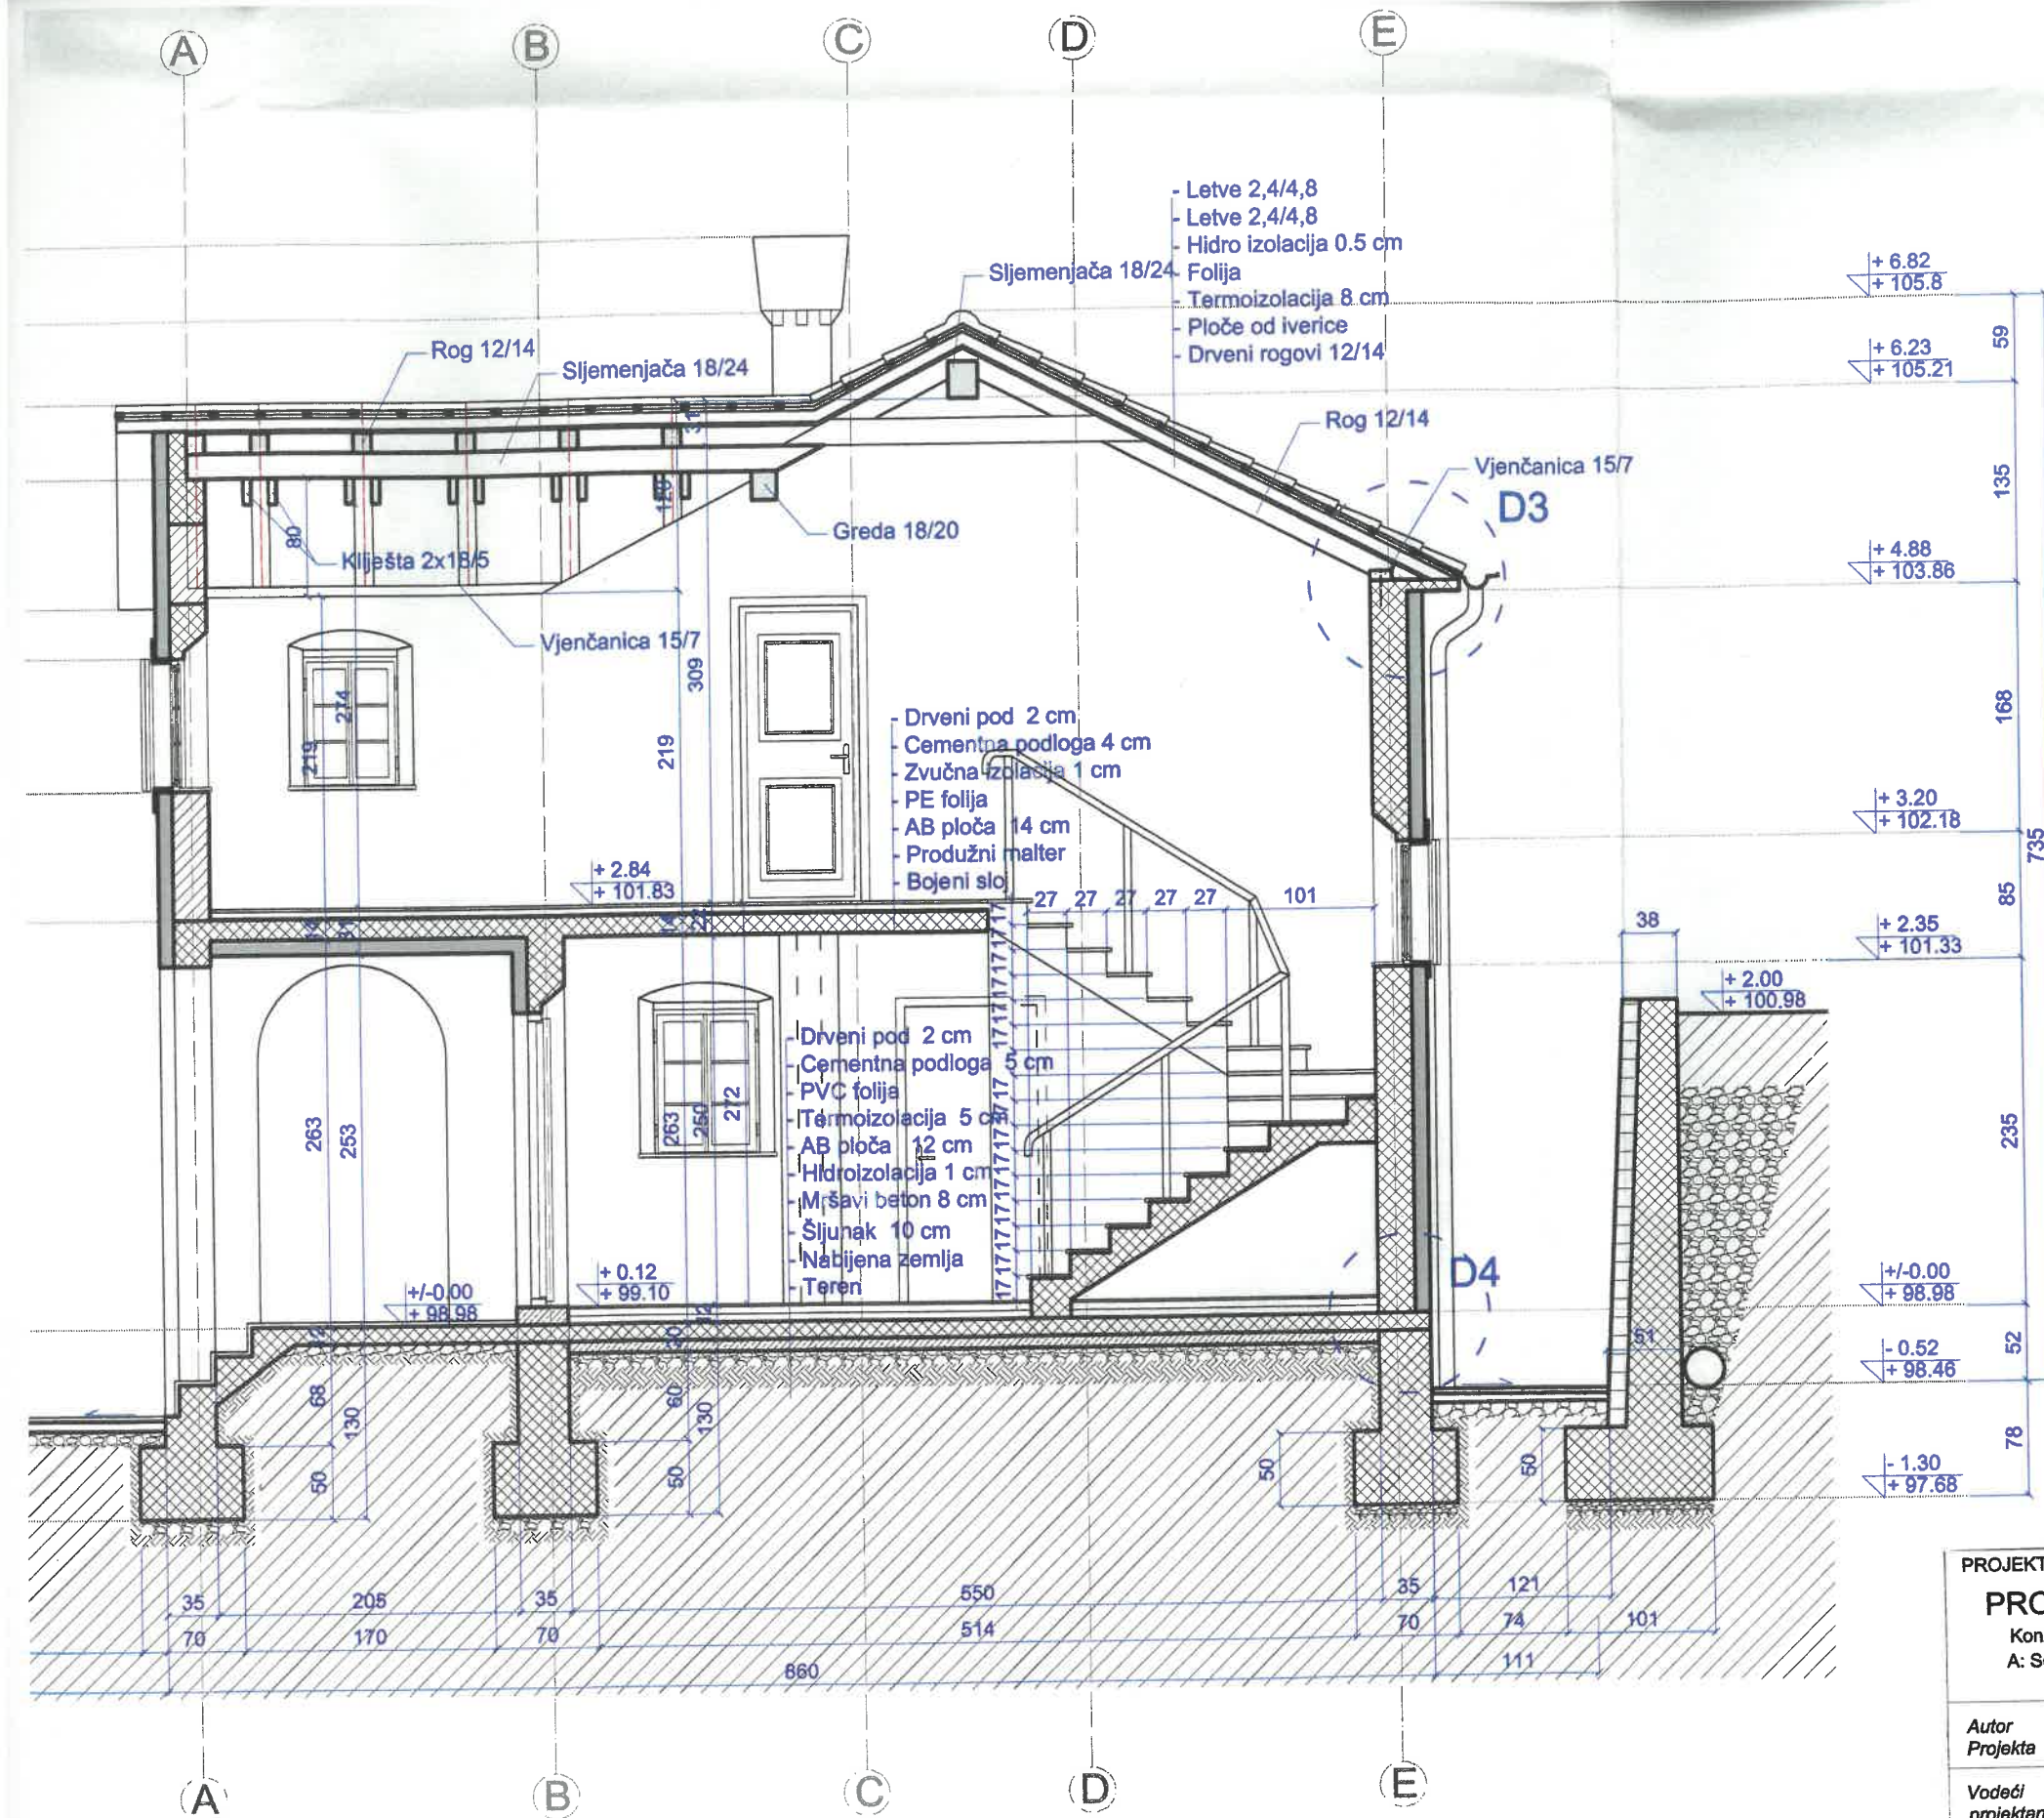PROJEKTOR D. O. 1





LEGENDA MATERIJALA





-  ZID OVI OD BLOKOVA, OPEKE, ITD.
-  AB ELEMENTI
-  DEMIT FASADA
-  POTPORNI ZID AB / KAMEN

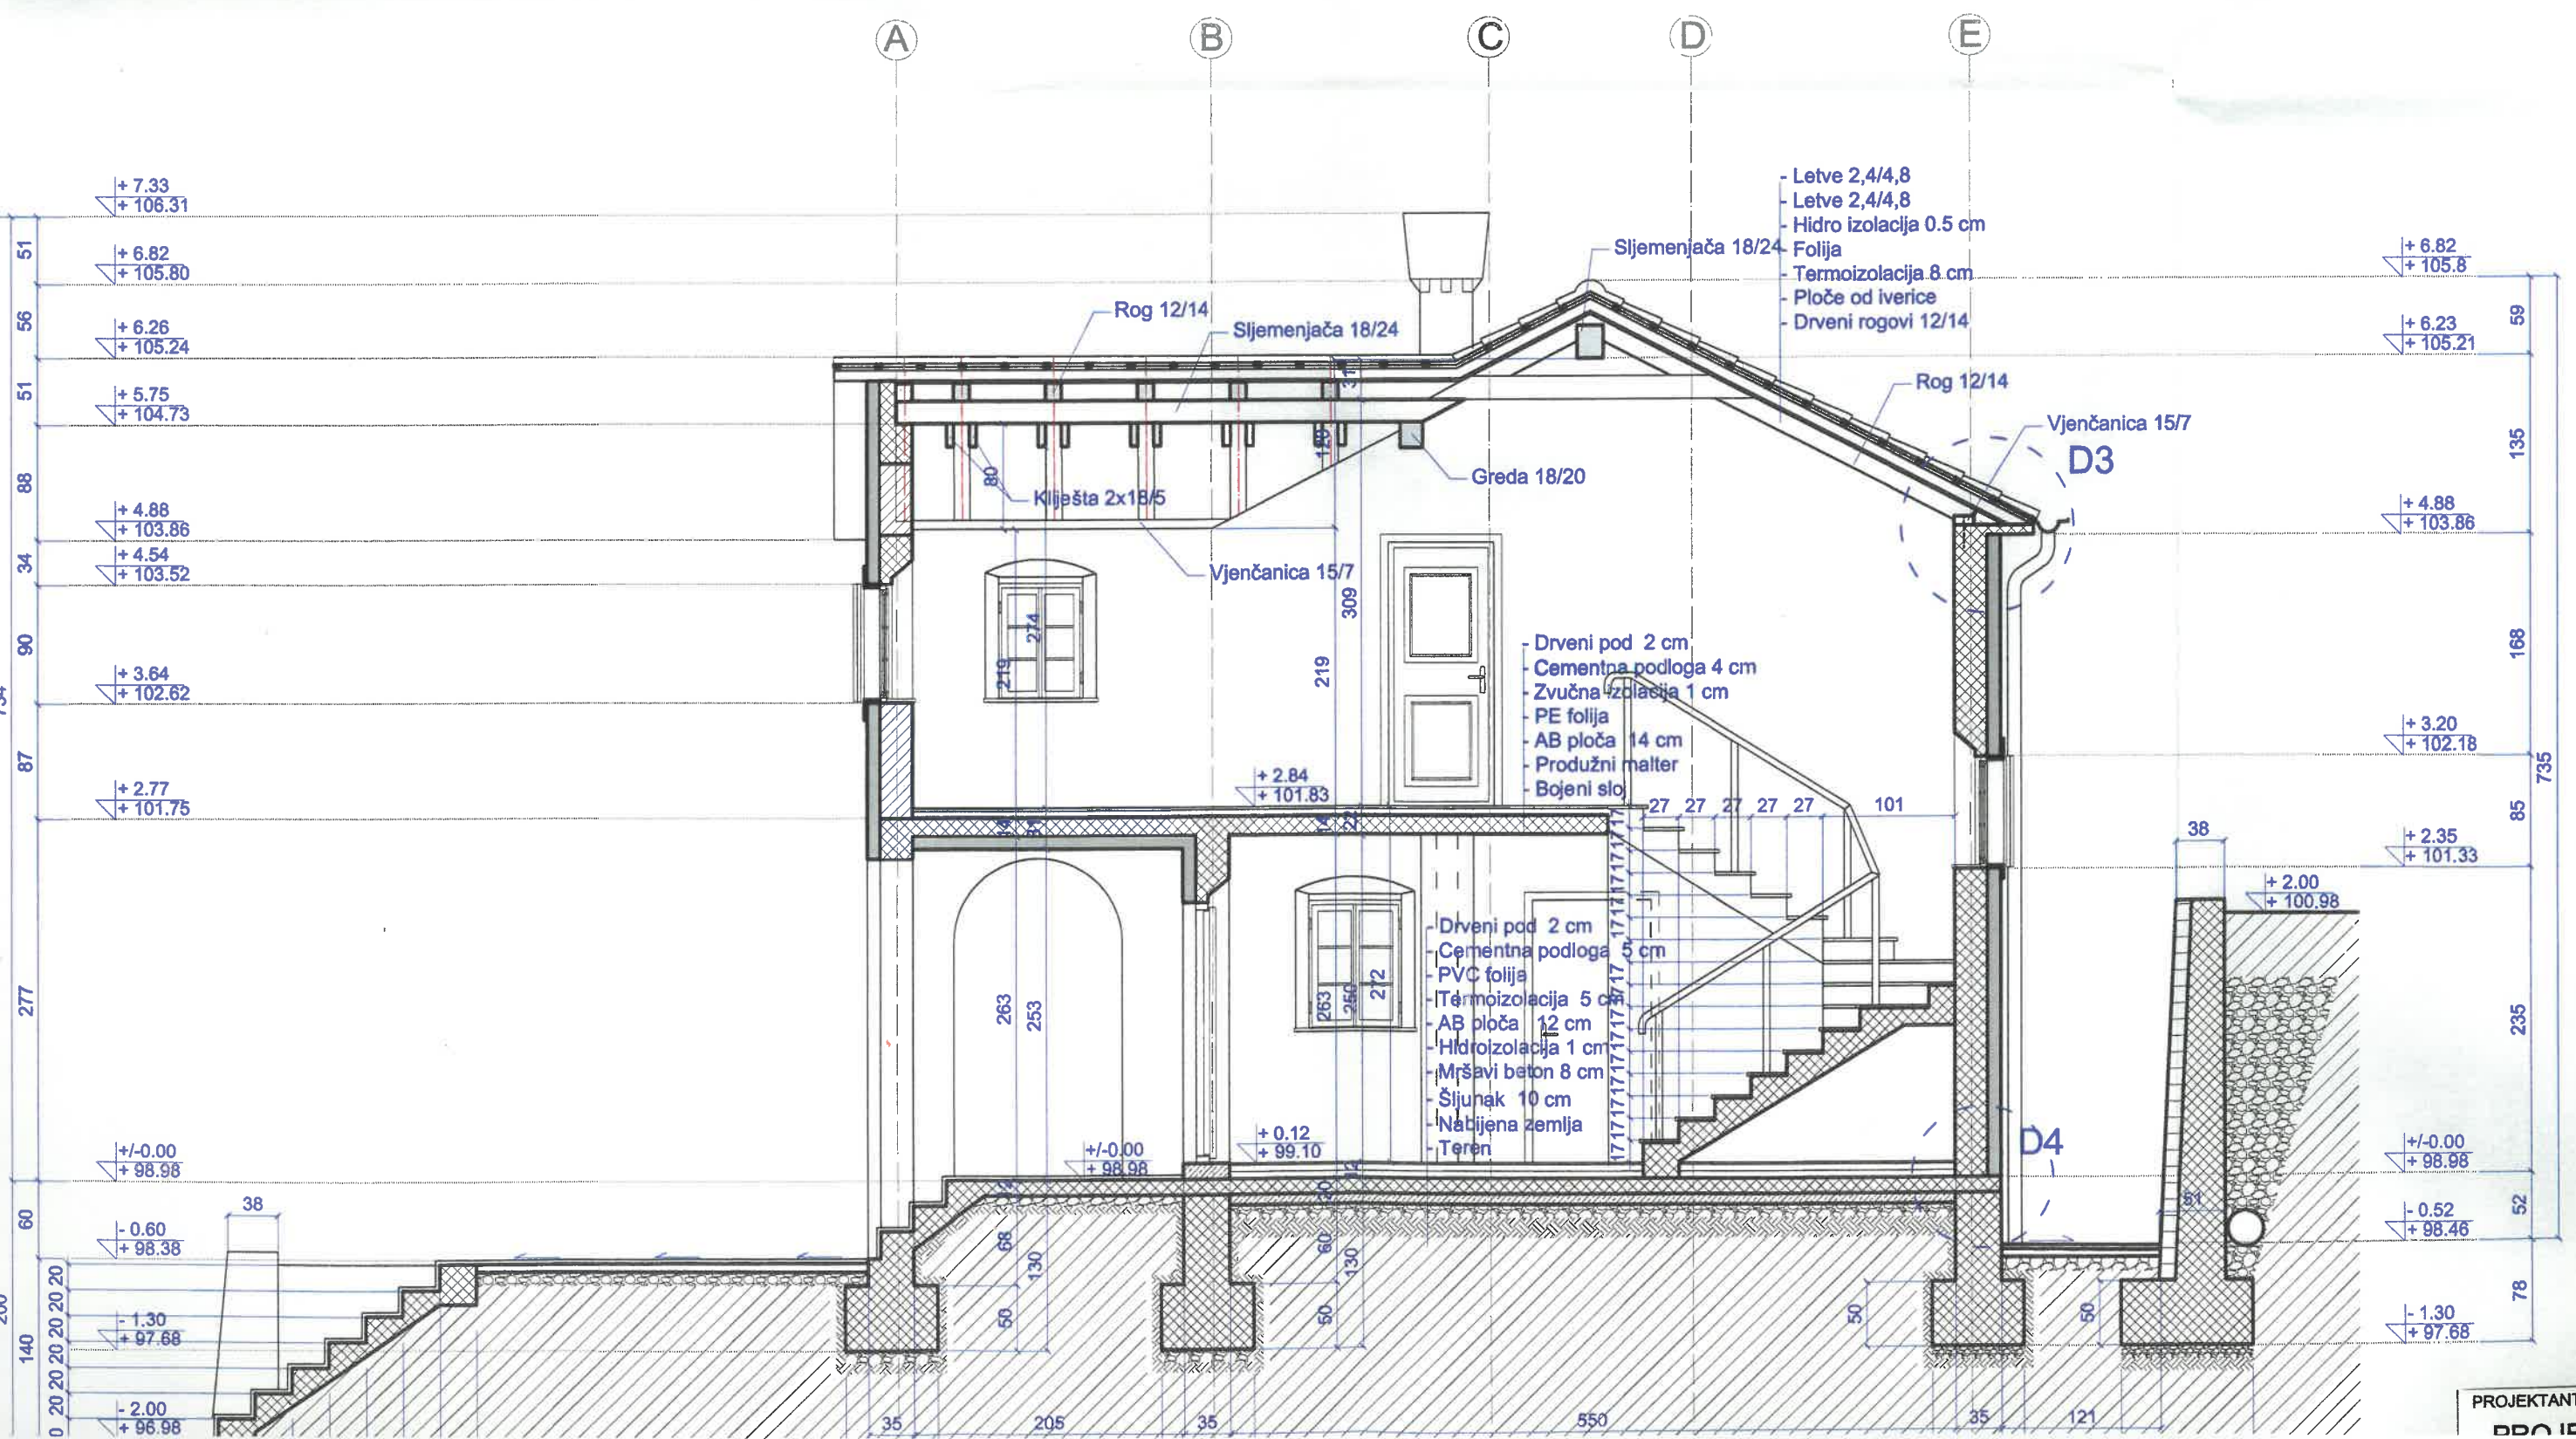

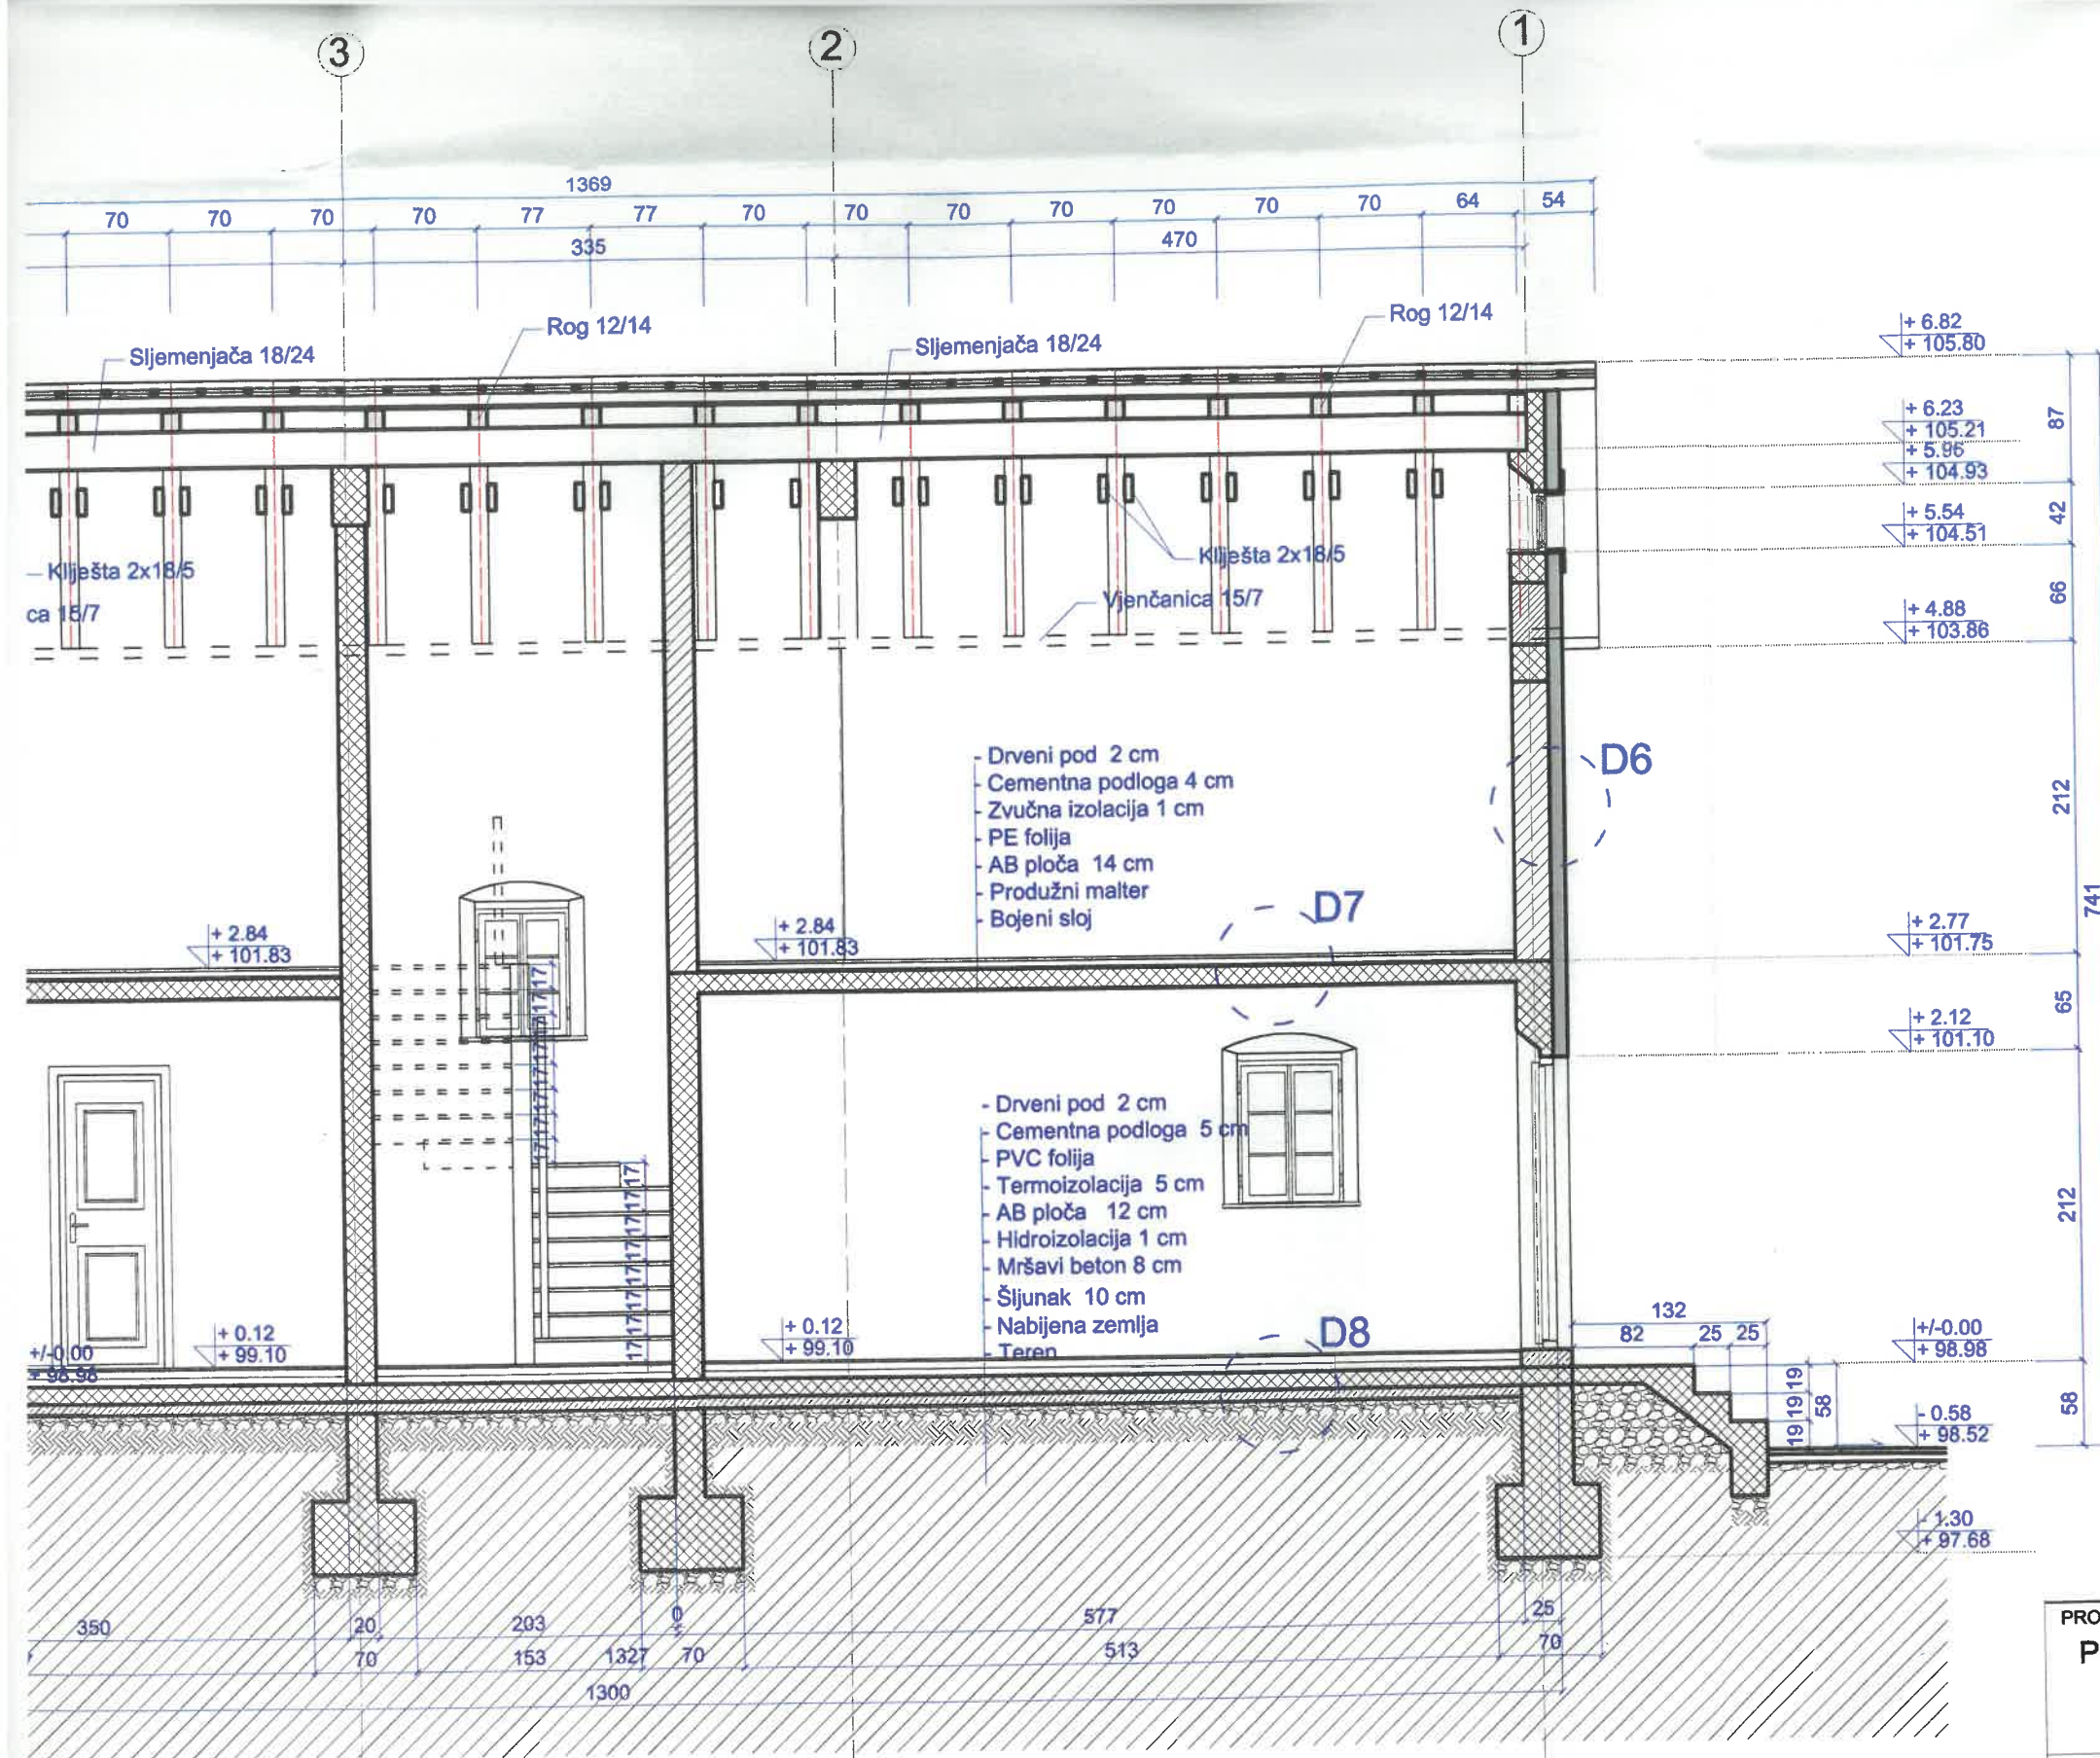PROJEKTANT: PROJEKTOR D.O.O., Tivat Konzervacija. Projektovanje. Konsalting. A: Seljanovo BB, 85320 Tivat, Crna Gora E: info@projektor-cac.com		INVESTITOR: JENNY JANE PUTTOCK NATHAN ALEXANDER PUTTOCK	
Autor Projekta d.i.a. Katarina Nikolić, konzervator	Objekat: PORODIČNI STAMBENI OBJEKAT PUTTOCK		
Vodeći projektant d.i.a. Katarina Nikolić, konzervator	Lokacija: Kat.par. 433, K.O. Đuraševići KAO DIO UP 57, DUP Gornji Đuraševići		
Odgovorni projektant d.i.a. Katarina Nikolić, konzervator	Vrsta tehničke dokumentacije: GLAVNI PROJEKAT REKONSTRUKCIJE SA DOGRADNJOM		
Saradnik d.i.a. Ivan Golubović	Dio tehničke dokumentacije: ARHITEKTURA	Razmjera: 1:50	
	Prilog: Presjek A-A	Br.priloga GP-A-07	Br.strane
Datum izrade i M.P. AUGUST 2014.		Datum revizije i M.P.	





- LEGENDA MATERIJALA**
-  ZIDOV I OD BLOKOVA, OPEKE, ITD.
 -  AB ELEMENTI
 -  DEMIT FASADA
 -  TEREN



PROJEKTANT: PROJEKTOR D.O.O., Tivat Konzervacija, Projektovanje, Konsalting. A: Seljanovo BB, 85320 Tivat, Crna Gora E: info@projektor-cac.com		INVESTITOR: JENNY JANE PUTTOCK NATHAN ALEXANDER PUTTOCK	
Autor Projekta d.i.a. Katarina Nikolić, konzervator	Objekat: PORODIČNI STAMBENI OBJEKAT PUTTOCK		
Vodeći projektant d.i.a. Katarina Nikolić, konzervator	Lokacija: Kat.par. 433, K.O. Đuraševići KAO DIO UP 57, DUP Gornji Đuraševići		
Odgovorni projektant d.i.a. Katarina Nikolić, konzervator	Vrsta tehničke dokumentacije: GLAVNI PROJEKAT REKONSTRUKCIJE SA DOGRADNJOM		
Saradnik d.i.a. Ivan Golubović	Dio tehničke dokumentacije: ARHITEKTURA		Razmjera: 1:50
Datum izrade i M.P. AUGUST 2014.		Prilog: Presjek B-B	Br.priloga GP-A-08
		Br.strane Datum revizije i M.P.	

