

| | | | | |
|------------|--------------|----------|--------|------------|
| Primljeno: | 18-07-2022 | | | |
| Organ jed. | Kl. št. znak | Red. br. | Prilog | Vrijednost |
| 09-037 | 22-1up | -79 | | |

№

(naziv organa kojem se podnosi zahtjev)

PREDMET: ZAHTJEV ZA PRISTUP INFORMACIJI

I. Na osnovu članova 3 i 18 Zakona o slobodnom pristupu Informacijama („Sl. list Crne Gore“, br. 44/12) tražim pristup informaciji:

MOLIM DA MI IZDATE KOPIJE DOKUMENATA
KOJE SE NAHAĐE U PREDMETU ZA OBJEKAT
NA ADRESI RADOVIĆI O, u KO RADOVIĆI
KAT. PARCELA 451/0

(naziv informacije ili podaci na osnovu kojih se ona može identifikovati)

II. Pristup predmetnoj informaciji tražim u:

1. cjelosti
2. dijelu _____

(naznačiti tačan dio informacije)

III. Pristup želim ostvariti:

1. neposrednim uvidom u prostorijama organa
2. prepisivanjem ili skeniranjem informacije od strane podnosioca zahtjeva u prostorijama organa
3. dostavljanjem kopije informacije podnosiocu zahtjeva od strane organa vlasti:
 - a) neposredno:
 - preuzima podnosilac zahtjeva
 - ličnom dostavom kurirnom na adresu _____

b) putem pošte na adresu _____

c) fax-om na broj _____

d) elektronskim putem na e-mail _____

e) _____
(način i oblik koji odgovara potrebama p...)

IV. Podnosilac zahtjeva:

PREDRAG CIMEŠA

RB IJA

GMAIL.COM

7747



Broj: 09-037/22-upl-79/1

Tivat, 02.08.2022. godine

Sekretarijat za uređenje prostora Opštine Tivat, na osnovu člana 30 stav 1 Zakona o slobodnom pristupu informacijama („Sl.list Crne Gore” broj 44/12 i 30/17) i člana 18 i 23 Zakona o upravnom postupku („Sl.list Crne Gore“, broj 56/14, 20/15, 40/16 i 37/17), postupajući po zahtjevu Predraga Cimeše iz Beograda, Srbija, br. 09-037/22-upl-79 od 18.07.2022. godine, a radi pristupa informaciji, donosi sledeće:

RJEŠENJE

1. Usvaja se zahtjev Predraga Cimeše, broj 09-037/22-upl-79 od 18.07.2022. godine, pa mu se dozvoljava pristup informaciji na način da mu se kopira informacija:
 - a) „Rješenje o odobrenju izgradnje stalnog objekta- stambene zgrade na čestici zemlje br. 1115/98 KO Radovići, izdato Radovanu Cimeši i Branku Stranjini od strane Referata za građevinarstvo Odjeljenja za privredu i inspeksijske poslove SO Tivat, pod br. 16-up-181/1 od 13.05.1977. godine;
 - b) Urbanistička saglasnost br. 16-562/1 od 01.03.1977. godinem izdata Radovanu Cimeši i Branku Stranjini od strane Referata za urbanizam SO Tivat;
 - c) Odobrenje lokacije br. 16-16-563/1 od 01.03.1977. godine, izdato Radovanu Cimeši i Branku Stranjini od strane Referata za urbanizam SO Tivat;
 - d) Rješenje Odjeljenja za privredu i inspeksijske službe br. 06-2902/2-76 od 12.01.1977. godine, kojim se Radovanu Cimeši i Branku Stranjini daje na trajno korišćenje uz naplatu građevinsko zemljište iz društvene svojine za gradnju porodične stambene zgrade na čestici zemlje br. 1115/98 KO Radovići, u površini od 400 m²;
 - e) Glavni projekat izgradnje stambene zgrade tip 274, br. 338 od februara 1977. godine, izrađen od strane preduzeća za projektovanje objekata u građevinarstvu „SIGMAPROJEKT” iz Beograda (naslovna strana i grafički prilozi- osnova temelja i podruma.”
2. Pristup informaciji iz tačke 1 ovog rješenja ostvariće se kopiranjem informacije podnosiocu zahtjeva.
3. Navedena kopija se šalje podnosiocu zahtjeva putem pošte.
4. Podnosilac zahtjeva se oslobađa troškova kopiranja imajući u vidu da se radi o neznatnim troškovima.
5. Žalba protiv ovog rješenje ne odlaže njegovo izvršenje.

Obrazloženje

Sekretarijatu za uređenje prostora Opštine Tivat, obratio se Predrag Cimeša iz Beograda, zahtjevom broj 09-037/22-upl-79 od 18.07.2022. godine, da mu se omogući pristup informaciji i to na način da mu se kopira: „Kopije dokumenata koje se nalaze u predmetu za objekat na adresi Radovići u KO Radovići, kat.par.br. 451.“

U predmetnom postupku, Sekretarijat za uređenje prostora Opštine Tivat je utvrdio da posjeduje traženu informaciju, te da se u istoj ne nalaze podaci čijim bi se objelodanjivanjem ugrozio neki od interesa iz člana 14 Zakona o slobodnom pristupu informacijama, pa nalazi da zahtjev treba usvojiti kao osnovan, u skladu sa članom 13 i članom 21 stav 2 Zakona o slobodnom pristupu informacijama.

Podnosilac zahtjeva snosi troškove postupka za pristup informaciji koji se odnose na stvarne troškove organa vlasti radi kopiranja, skeniranja i dostavljanja tražene informacije, u skladu sa propisom Vlade Crne Gore“. Članom 4 Uredbe o naknadi troškova u postupku za pristup informacijama („Sl. list CG“, broj 66/2016), propisno je: „Organ vlasti može iz razloga ekonomičnosti i srazmjernosti, u cilju zaštite prava stranaka i javnog interesa, odlučiti da podnosiocu zahtjeva ne naplaćuje troškove postupka ukoliko isti ne prelaze iznos od 2,00 €“. Obzirom da u konkretnom slučaju, u skladu sa članom 2 Uredbe o naknadi troškova 1.50 eura (6 A4 format x 0.05 eura, crno bijelo i 12 A3 format x 0.10 eura, crno bijelo), stranka se oslobađa plaćanja istih.

Odredbom člana 13 Zakona o slobodnom pristupu informacijama propisano je da je organ vlasti dužan da fizičkom i pravnom licu koje traži pristup informaciji omogući pristup informaciji ili njenom dijelu koju posjeduje.

Shodno članu 36 Zakona o slobodnom pristupu informacijama („Sl.list Crne Gore“ broj 44/12 i 30/17) žalba na ovo rješenje ne odlaže njegovo izvršenje.

Na osnovu izloženog, rješeno je kao u dispozitivu.

Uputstvo o pravnoj zaštiti: Protiv ovog rješenja može se izjaviti žalba Agenciji za zaštitu podataka o личности i pristup informacijama u roku od 15 dana od dana prijema istog, neposredno ili preko ovog Sekretarijata. Žalba se podnosi u dva primjerka, sa dokazom o uplati 5,00 eura administrativne takse na žiro račun broj 510-9146777-39.

Viša savjetnica III

Melita Brkan, spec.sci. pravnih nauka

SEKRETARKA SEKRETARIJATA

Milica Manojlović, dipl.inž.arh.



DOSTAVITI:

- Predrag Cimeša, [REDACTED]

- Arhivi

SKUPŠTINA OPŠTINE TIVAT
Odjeljenje za privredu i
inspekcijske poslove
Referat za gradjevinarstvo
Broj: 16-... uz 181/1
Tivat, 13. 7. 1977. god.

Na osnovu čl. 33. Zakona o izgradnji investicionih objekata ("Sl. list SRCG" br. 35/74) i čl. 202. Zakona o opštem upravnom postupku Odjeljenje za privredu i inspekcijske poslove Skupštine opštine Tivat, a po zahtjevu Gineša Rađevan i Stranjinu Branku donosi:

R J E Š E N J E
O ODOBRENJU IZGRADNJE STALNOG OBJEKTA

Odobravamo Gineša Rađevan i Stranjinu Branku da može izgraditi stambenu zgradu na cest. zem. br. 1115/99 k.o. Radovići. Tehničku dokumentaciju za navedene radove izradilo je "Signaprojekt", a označena je šrifrom-brojem 338. Evidencija dokumentacije po ovom rješenju vodi se pod br. 33/77.

Prije početka izgradnje objekta imenovani je dužan da traži izlazak službenih lica na teren radi određivanja gradjevine linije i početnog ugla zgrade.

Prilikom izvođenja radova učesnici u gradnji se moraju pridržavati svih uslova datih u parcijalnoj dokumentaciji, svih važećih propisa, odredaba Zakona o izgradnji investicionih objekata ("Sl. list SRCG" br. 35/74) i Zakona o planiranju i redjenju prostora ("Sl. list SRCG" br. 23/76).

Učesnici u gradnji ne smiju vršiti nikakve izmjene ili dopune odobrene dokumentacije bez pribavljanja posebnog odobrenja od podnosioca ovog rješenja.

Ovo odobrenje prestaje da važi ako se u roku od godinu dana ne izvrši minimum glavnih radova.

Gineša Rađevan i Stranjinu Branku

podnio je molbu za izdavanje Rješenja o odobrenju izgradnje stalnog objekta i priložio:

- projektni elaborat,
- urbanističku saglasnost,
- elektroenergetsku saglasnost,
- sanitarnu saglasnost,
- vodonprivrednu saglasnost,
- dokaz o pravu vlasništva korišćenja zemljišta,
- izjavu da izgradnjom neće prekoraciiti maksimum zakonom dozvolienog vlasništva stambenog prostora,
- priznanicu o uplaćenju taksi na osnovu tarifnog br. 32. Zakona o administrativnim taksama ("Sl. list SRCG" br. 30/73)
- priznanicu o uplaćenju taksi za izgradnju zemljišta

Pregledom dokumentacije je ustanovljeno da nema smetnji za traženog odobrenja, pa je riješeno kao u dispozitivu.

PRAVI POLKA:

Protiv ovog rješenja može se uložiti žalba u roku od petnaest dana od dana prijema rješenja.

Žalba se predaje preko ovog odjeljenja ili neposredno Republičkom sekretarijatu za privredu SRCG Titograd, a može se izjaviti i na zapisnik.

Žalba se taksira sa 10 dinara na osnovu tarifnog broja 2. Zakona o administrativnim taksama ("Sl. list SRCG" broj: 30/73).

Dostaviti:

Cimeša Radevan i Stranjina Branka 2X

Gradjevinska inspektor,

- U dosije

- arhivi

NAČELNIK,

Matković dipl.ing. Anton

SKUPŠTINA OPŠTINE TIVAT
Referat za urbanizam
Br. 16-562/1
Tivat, 01.03.1977

BR. REG. 25

Na osnovu člana 70. Zakona o planiranju i uredjenju prostora ("Sl.list SRCG" br. 23/76), Organ uprave nadležan za poslove urbanizma Skupština opštine Tivat, izdaje: CIMEŠA RAODVAN I STRANJKVA BRANKO

URBANISTIČKU SAGLASNOST

Koja služi kao dokaz da je projekat za izgradnju (~~dogradnju~~, ~~rekonstrukciju~~) objekta STAVREUR IGRAD na čest.zem. br. 1115/98 KO RAODVIĆI izgrađen u skladu sa Regulačionim planom i uslovima odobrenja lokacije br. 16-562/1 od 01.03.1977.

Ova saglasnost važi šest mjeseci od izdavanja i može poslužiti kao prilog dokumentaciji koju je investitor dužan podnijeti za dobijanje rješenja o odobrenju za izgradnju.

Gradnji objekta se može pristupiti samo nakon što nadležni organ uprave SO Tivat izda rješenje o odobrenju izgradnje i nakon što službena lica, nadležna za poslove urbanizma, zapisnički konstatuju da je objekat iskolčen u skladu sa regulacionim planom.

O b r a z l o Ź e n j e

Investitor CIMEŠA RAODVAN I STRANJKVA BRANKO iz BEOGRADA podnio je zahtjev za izdavanje dokaza da je izgradnja pomenutog objekta u skladu sa regulacionim planom, odnosno sa uslovima akta o lokaciji. Nadležna stručna služba je izvršila pregled projekta i provjeru mogućnosti gradnje, pa kako je ustanovljeno da urbanističkih smetnji nema, donesena je saglasnost kao u dispozitivu.

Dostaviti:

Investitoru 4 x

U dosije

Arhivi.-

Referat za urbanizam
Nada Sindik

[Handwritten signature]

SKUPŠTINA OPŠTINE TIVAT

Referat za urbanizam

Br. 16-16-563/1
Tivat, 01.03.1977

Br. registra 25

Na osnovu člana 65, 66, 67. i 68. Zakona o planiranju i uređenju prostora ("SL. list SRCG", br. 23/76), Organ uprave nadležan za poslove urbanizma Skupštine opštine Tivat, izdaje: CIHEŠA RADOVAČKI
I STRANINA BRANICA

ODOBRENJE LOKACIJE

Za izgradnju (~~dogradnju, rekonstrukciju~~) objekta STANOVNIŠTVO
ZGCRQA na čest.zem. br. 1115/98 KO RADOVIĆI
bliži naziv mjesta gradnje RADOVIĆI.

Lokaciju za izgradnju objekta odobravamo pod sljedećim uslovima:

1. Namjena objekta POKODIČJA STAN. ZGCRQA
2. Gabarit objekta: dužina 12,60 m, širina 9,0 m spratnost 1+1.
3. Regulaciona i gradjevinska linija prema regulacionom planu.
4. Nivelacione kote u zavisnosti od konfiguracije terena utvrdit će se na licu mjesta prilikom zapisničke konstatacije o ispravnosti iskolčenja objekta.
5. Gradnja mora biti od čvrstog (nesagorivog) materijala, krovni pokrivač CEBP / PEČERNA GLINA
6. Unutat objekata moraju biti predvidjene garaže i sve pomoćne prostotije jer se aneksi i naknadne dogradnje neće odobravati.
7. Uz objekat mora biti izgrađena propisna septička jama.
8. Objekat se nalazi u devetoj zoni seizmičkog uticaja, pa treba primijeniti odgovarajuća sigurnosna konstruktivna rješenja.
9. Posebni uslovi: NAGIB KROVA 00 25° - 50°

Taksa po tar.br. 28. i 33. Zakona o administrativnim taksama u iznosu od 90 din. uplaćena na žiro račun br. 20700-840-3177/018 pod nazivom: " Opštinske administrativne takse".

Dostaviti: Investitori 2 x

u dosijeu

arhivi.-

Referent za urbanizam

~~Mađa Šindik~~
Šindik

SKUPŠTINA OPŠTINE TIVAT
Odjeljenje za privredu i
inspekcijske službe
Broj: 06- 2902/2-76

Tivat, 12.1. 1977 g.

Odjeljenje za privredu i inspekcijske službe Skupštine opštine Tivat na osnovu člana 4. i 16. Zakona o građevinskom zemljištu ("Službeni list SRCG", br. 4/73 i 32/75), člana 17. Zakona o prometu nepokretnosti ("Službeni list SRCG", broj 27/75) i Zaključka Skupštine opštine Tivat donijetog na sjednici Vijeća udruženog rada održanoj dana 27.11. 1976 godine, i sjednici Vijeća mjesnih zajednica, održanoj dana 27.11.1976 godine, broj 01-2524/1-76 donosi ovo

R J E Š E N J E

1. Daje se na trajno korišćenje uz naplatu građevinsko zemljište iz društvene svojine za gradnju porodične stambene zgrade

STRANJINA BRANKU iz Beograda
i to čest.zem. 1115/98 KO Nadovići u ukupnoj površini od 400 m²

II - Korisnik dobivenog zemljišta dužan je da uplati:

- na ime naknade za dobiveno zemljište, iznos od 10.000 din.
- na ime naknade za izgradnju infrastrukturnih objekata - puta i struje - iznos od 30.000 "

UKUPNO: 40.000 din.

Uplatu izvršiti na računu br. 20700-661-107 - SIZ za komunalnu djelatnost SO Tivat.

III - Korisnik zemljišta dužan je da započne sa izgradnjom objekta u roku od godine dana od dana dobijanja rješenja. Ako u predviđenom roku ne otpočne sa izgradnjom gubi pravo na dodijeljeno zemljište bez ikakvog posebnog obavještenja.

Obrazloženje

Na predlog Izvršnog odbora SO Tivat na sjednici Vijeća udruženog rada i sjednici Vijeća mjesnih zajednica održanoj dana 27.11.1976 godine, broj: 01-2524/1-76 donijela je zaključak da se čest.zem. 1115/98 KO Nadovići dodijeli na trajno korišćenje za izgradnju stambene zgrade Stranjinu Branku iz Beograda

Protiv ovog rješenja može se uložiti žalba Republičkom sekretarijatu za finansije u roku od 15 dana od dana prijema istog i mora se taksirati sa 10 dinara taksenih maraka.

Dostaviti:

1. Beograd
2. Opštinskom sudu Kotor,
3. U dosije i
4. Arhivi.

NAČELNIK,
Matković ing. Anton



R.-

Potvrđujemo da su izmirene sve obaveze prema Opštini Tivat
pa nema smetnji za preuknjižbu prava korišćenja za dosadašnje
korisnika Opštine Tivat na imei korist Cimeša Radovana i
Stranjina Branka iz Beograda.

NAČELNIK,
Anton Matković



33/1977

СИГМАПРОЈЕКТ

ПРЕДУЗЕЋЕ ЗА ПРОЈЕКТОВАЊЕ
ОБЈЕКТА У ГРАВЕВИНАРСТВУ
БЕОГРАД — Обрачина 27, Телефон 626-164

САГЛАШАН ИНВЕСТИТОР

2584

ЗА СИГМАПРОЈЕКТ

[Handwritten signature]

ИНВЕСТИТОР

ОБЈЕКАТ
МЕСТО ГРААЊЕ

ПРЕДМЕТ


ПРОЈЕКТАНТ


ТЕХНИЧКИ
КОНТРОЛИСАО

| | | |
|-------------------------|---|-----------------|
| ПРЕДМЕТ | Главни пројекат | ПАРАФ |
| ПРОЈЕКТАНТ | дипл. инж. Бранко Митић | ПАРАФ |
| ТЕХНИЧКИ КОНТРОЛИСАО | дипл. инж. Петар Вуковић | ПАРАФ |

[Handwritten signature]



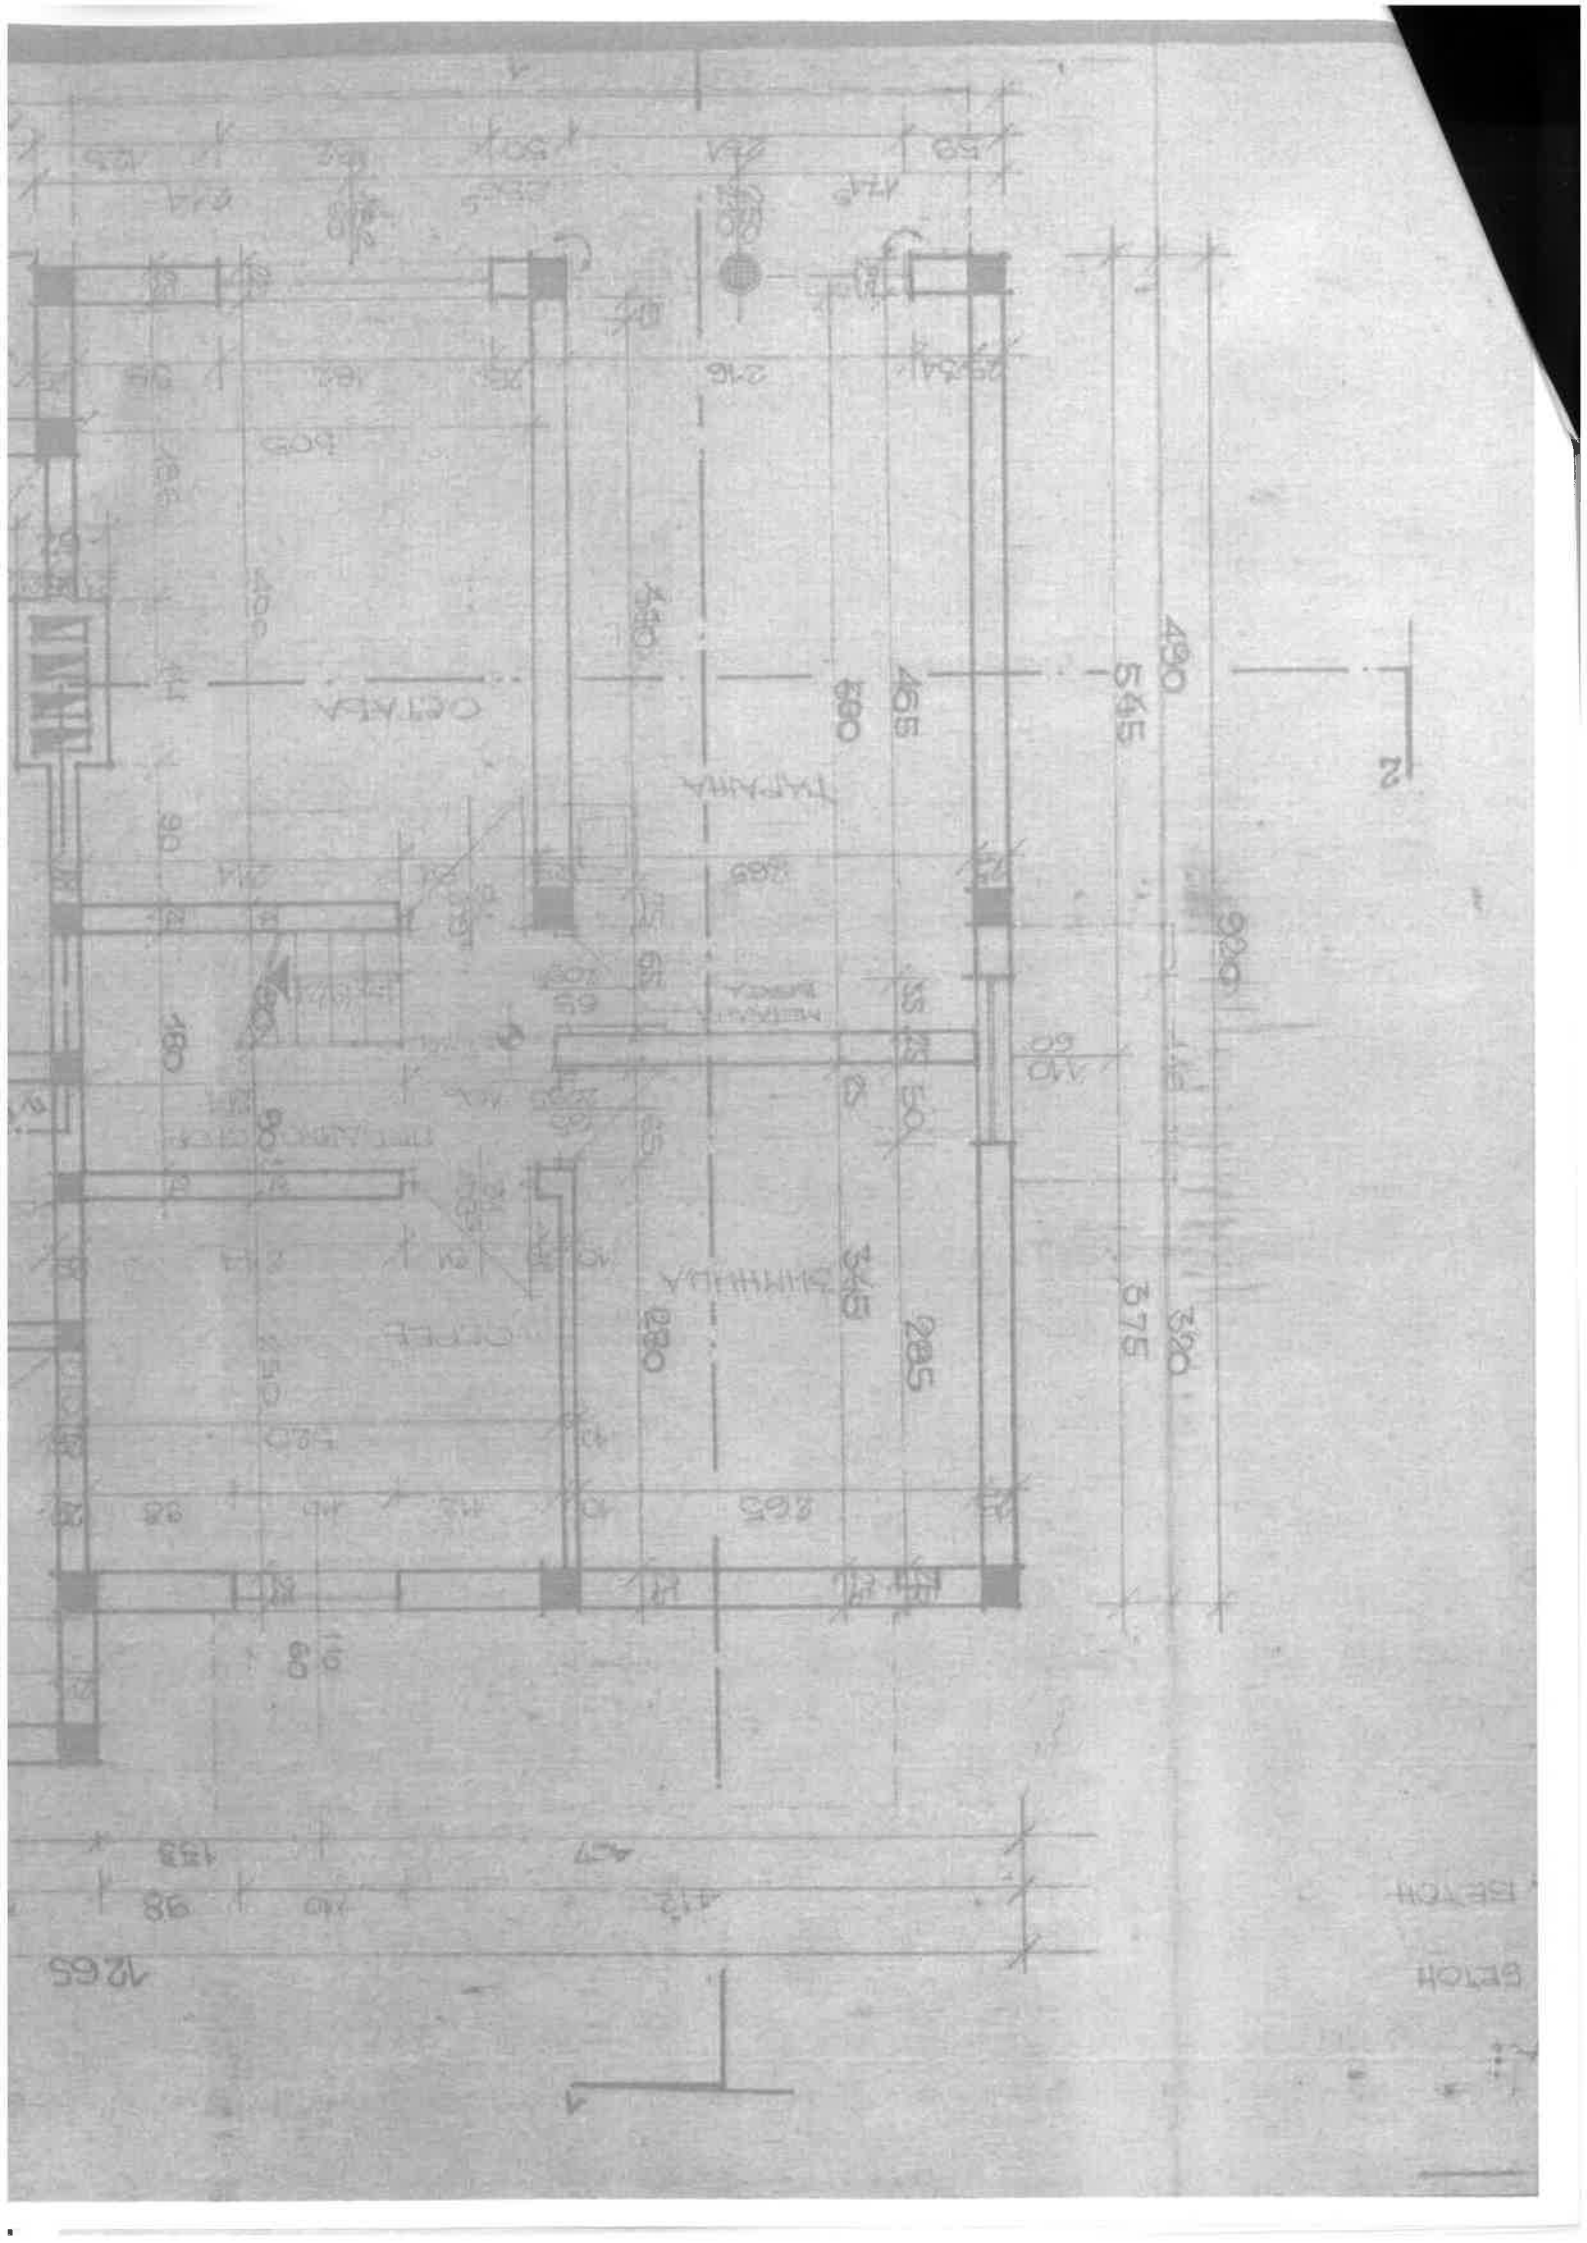

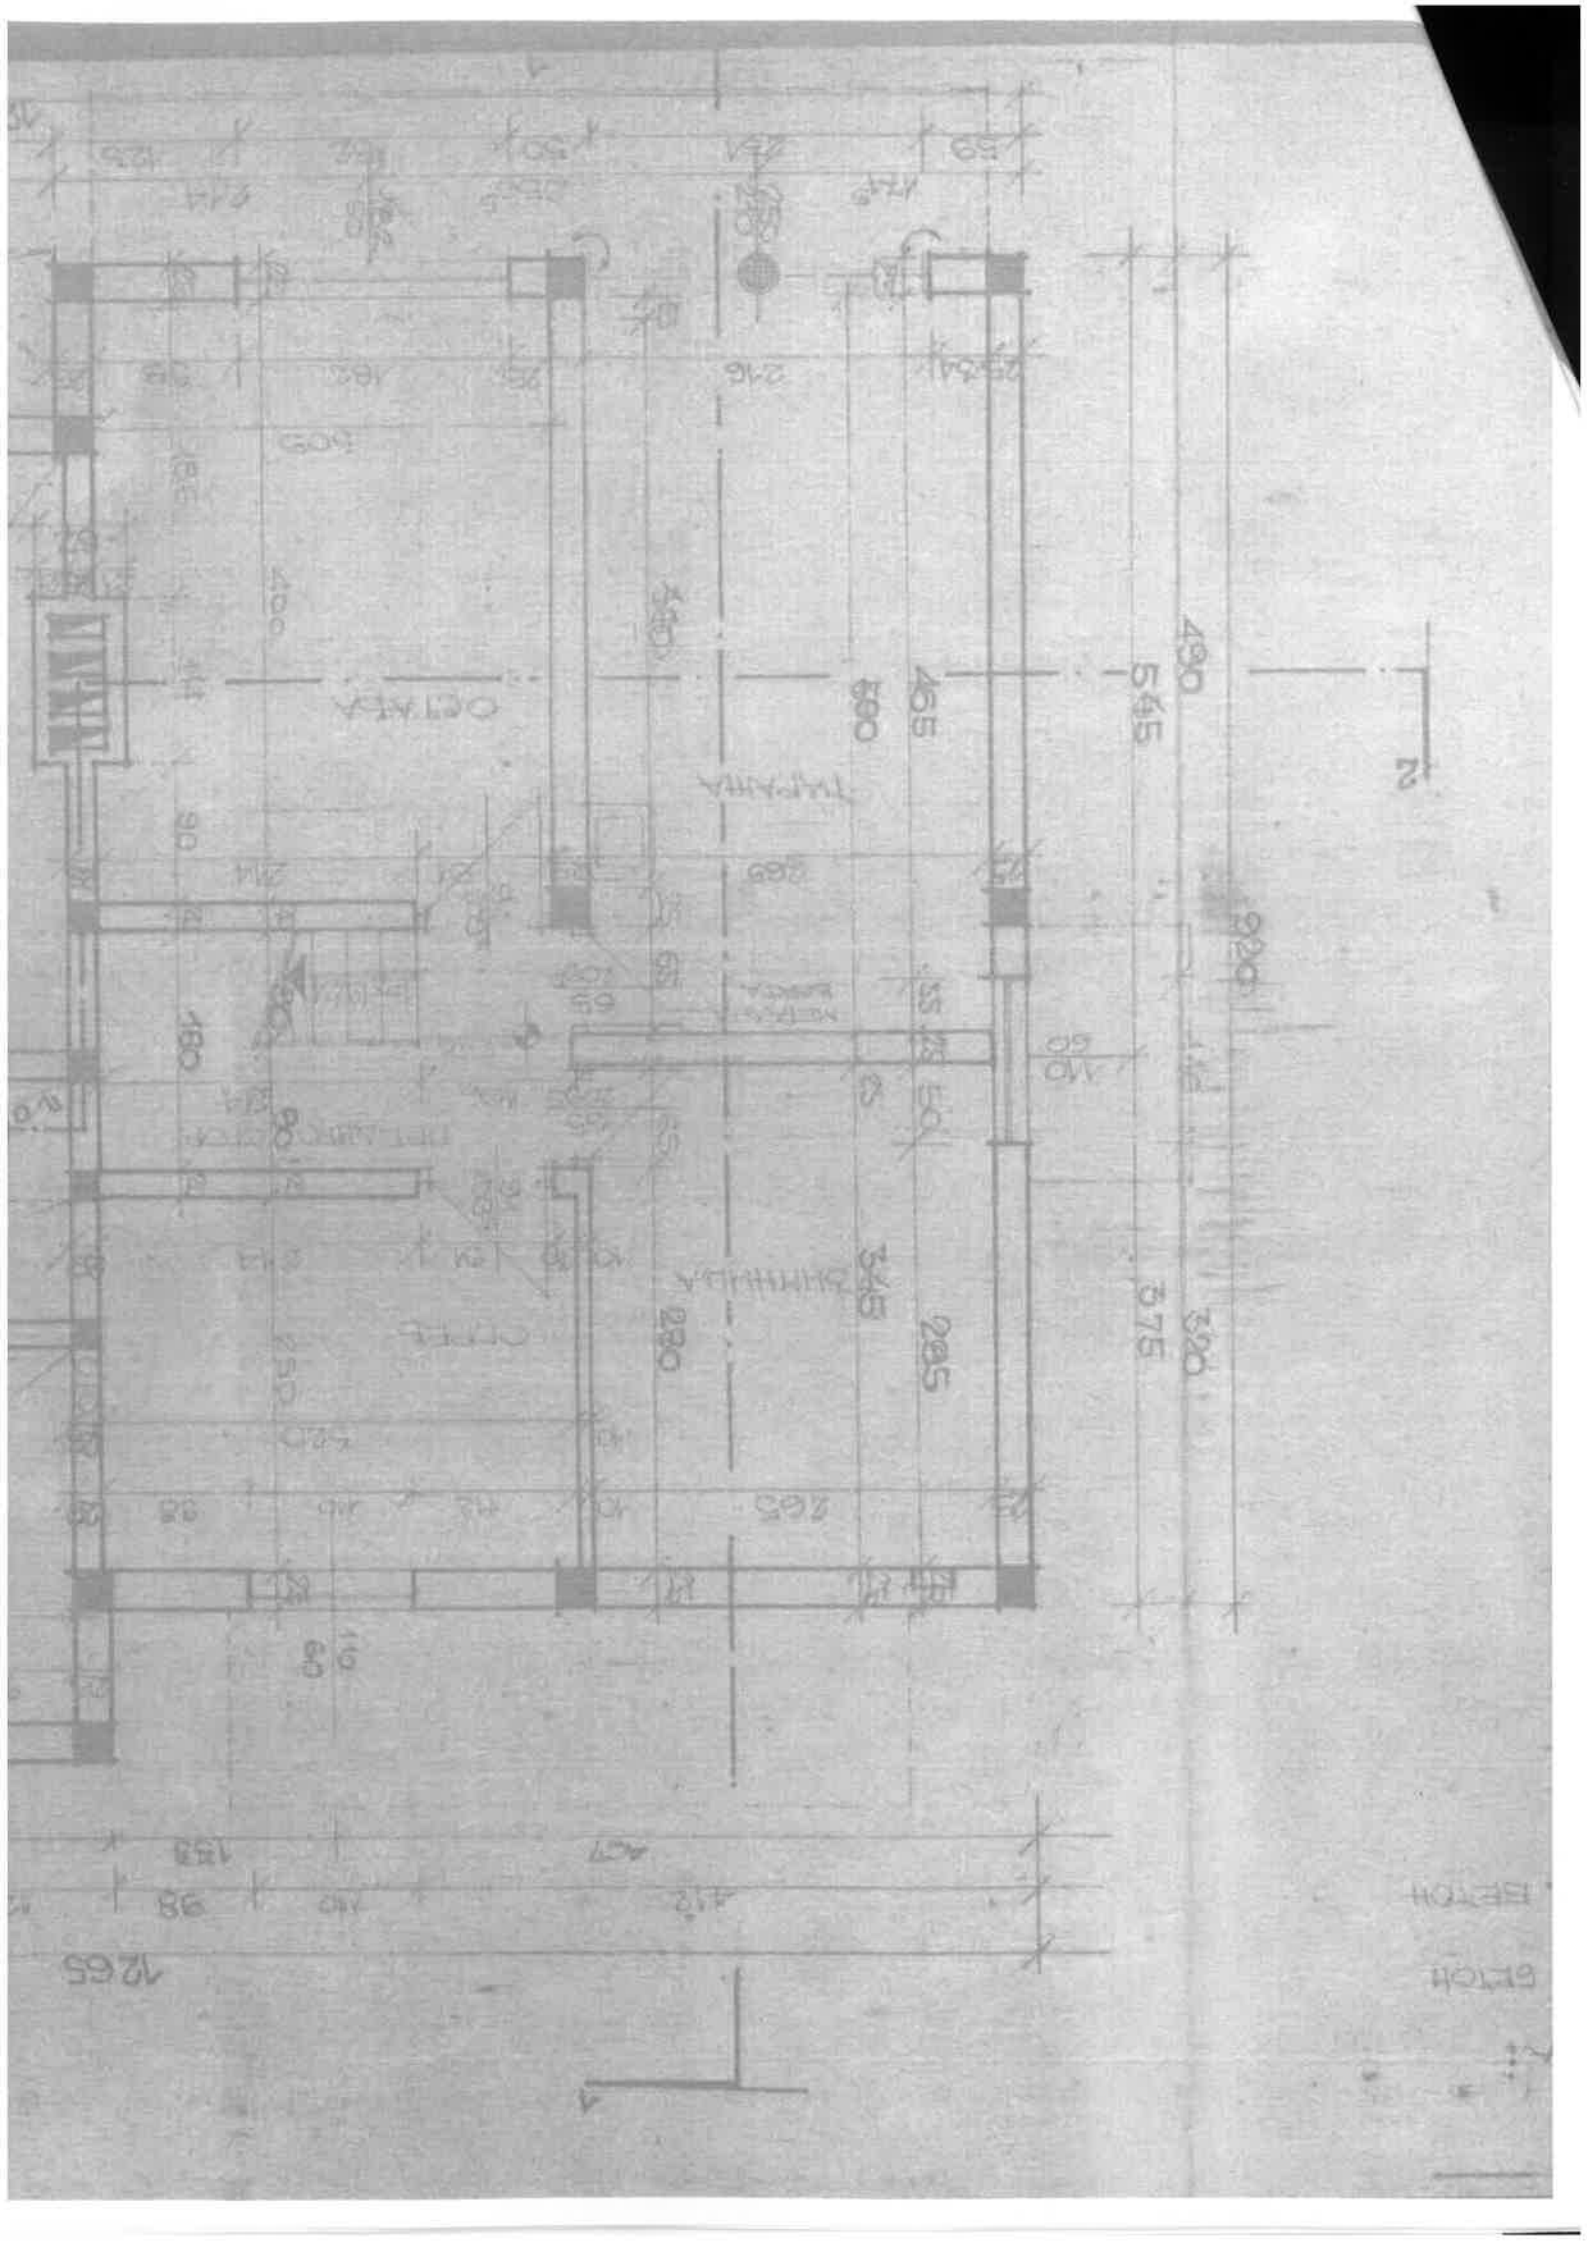


02 65
98
89





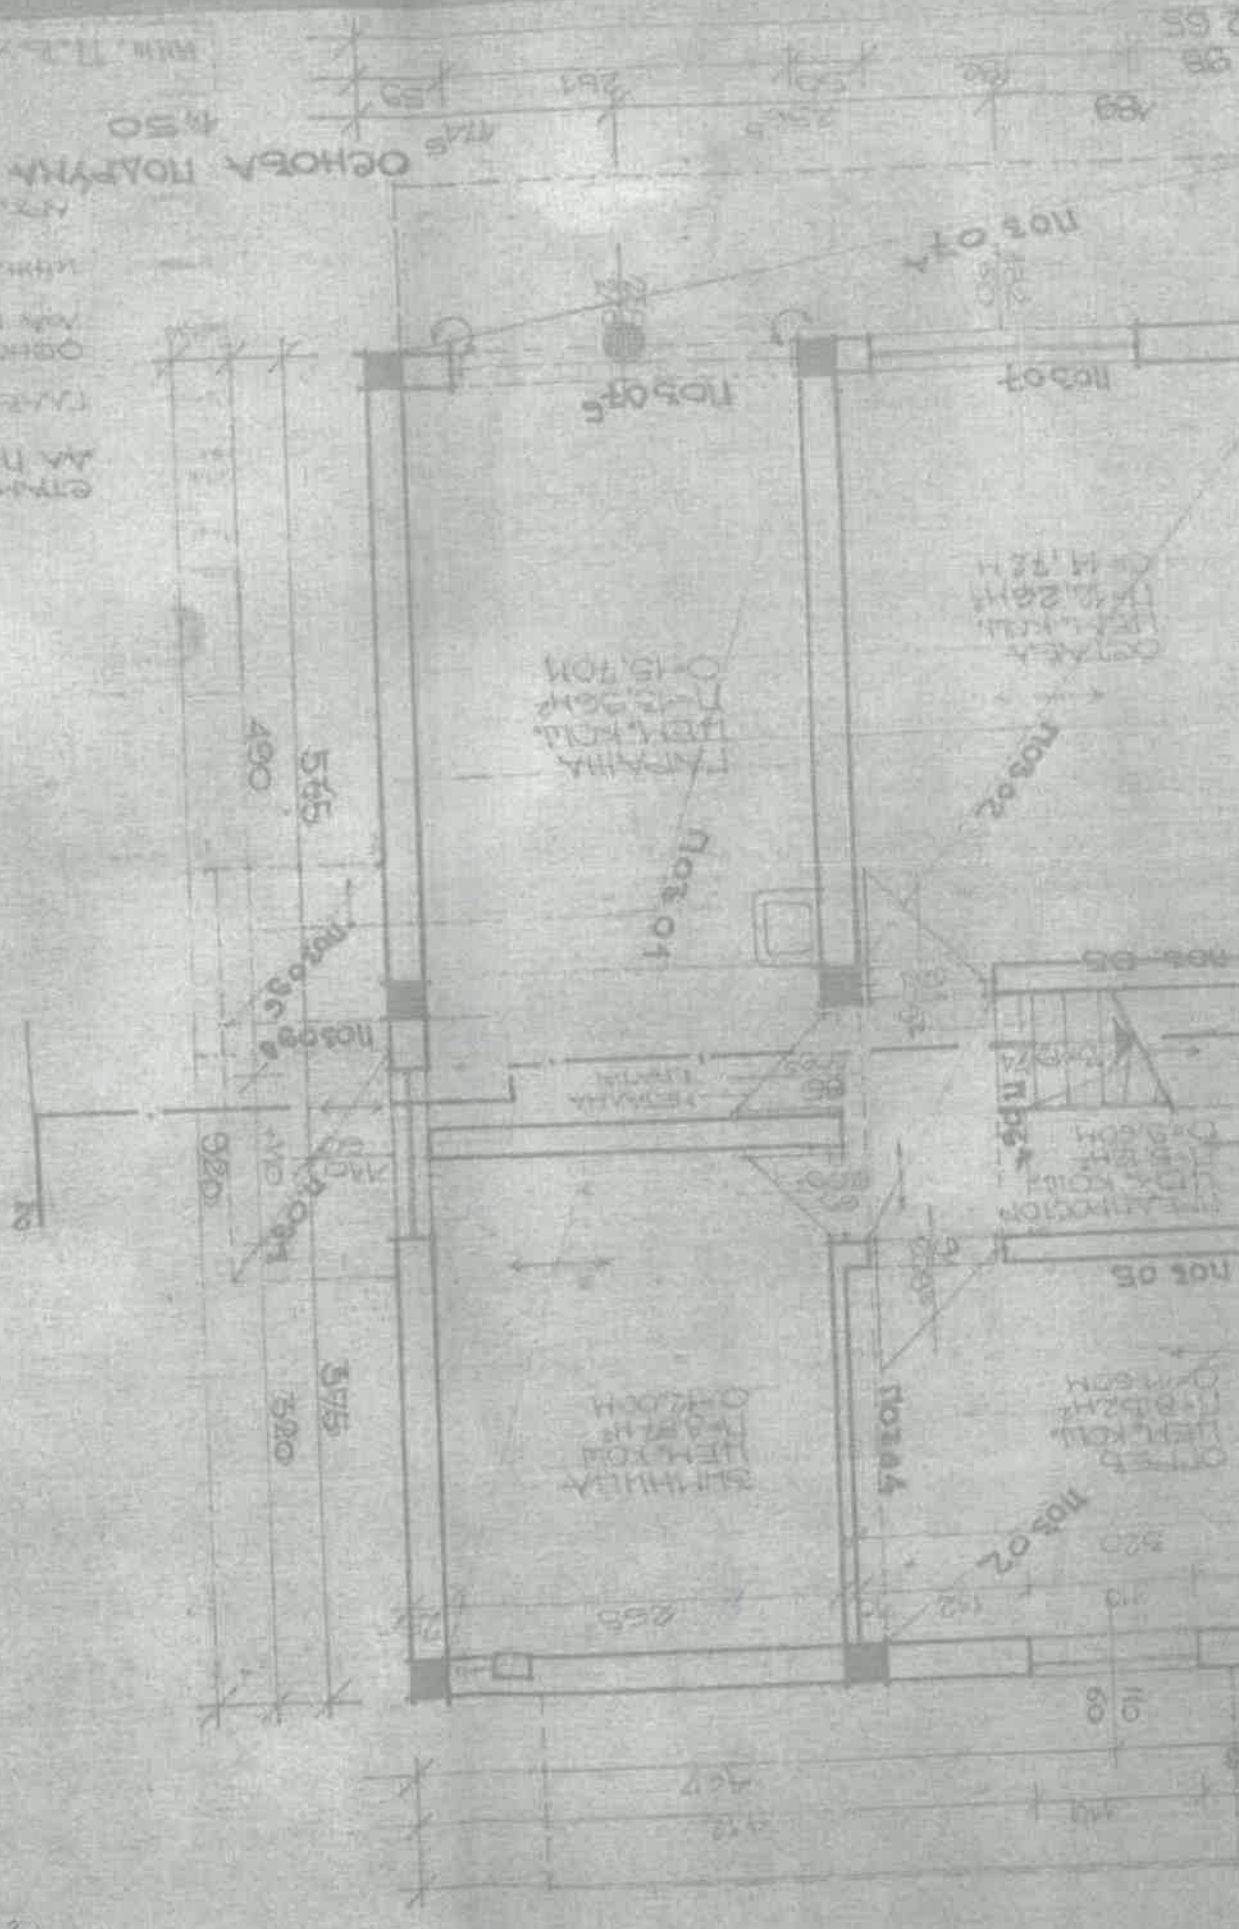


ЛЕГЕНДА:

- НАВ. БЕТОН
- АРМ. БЕТОН

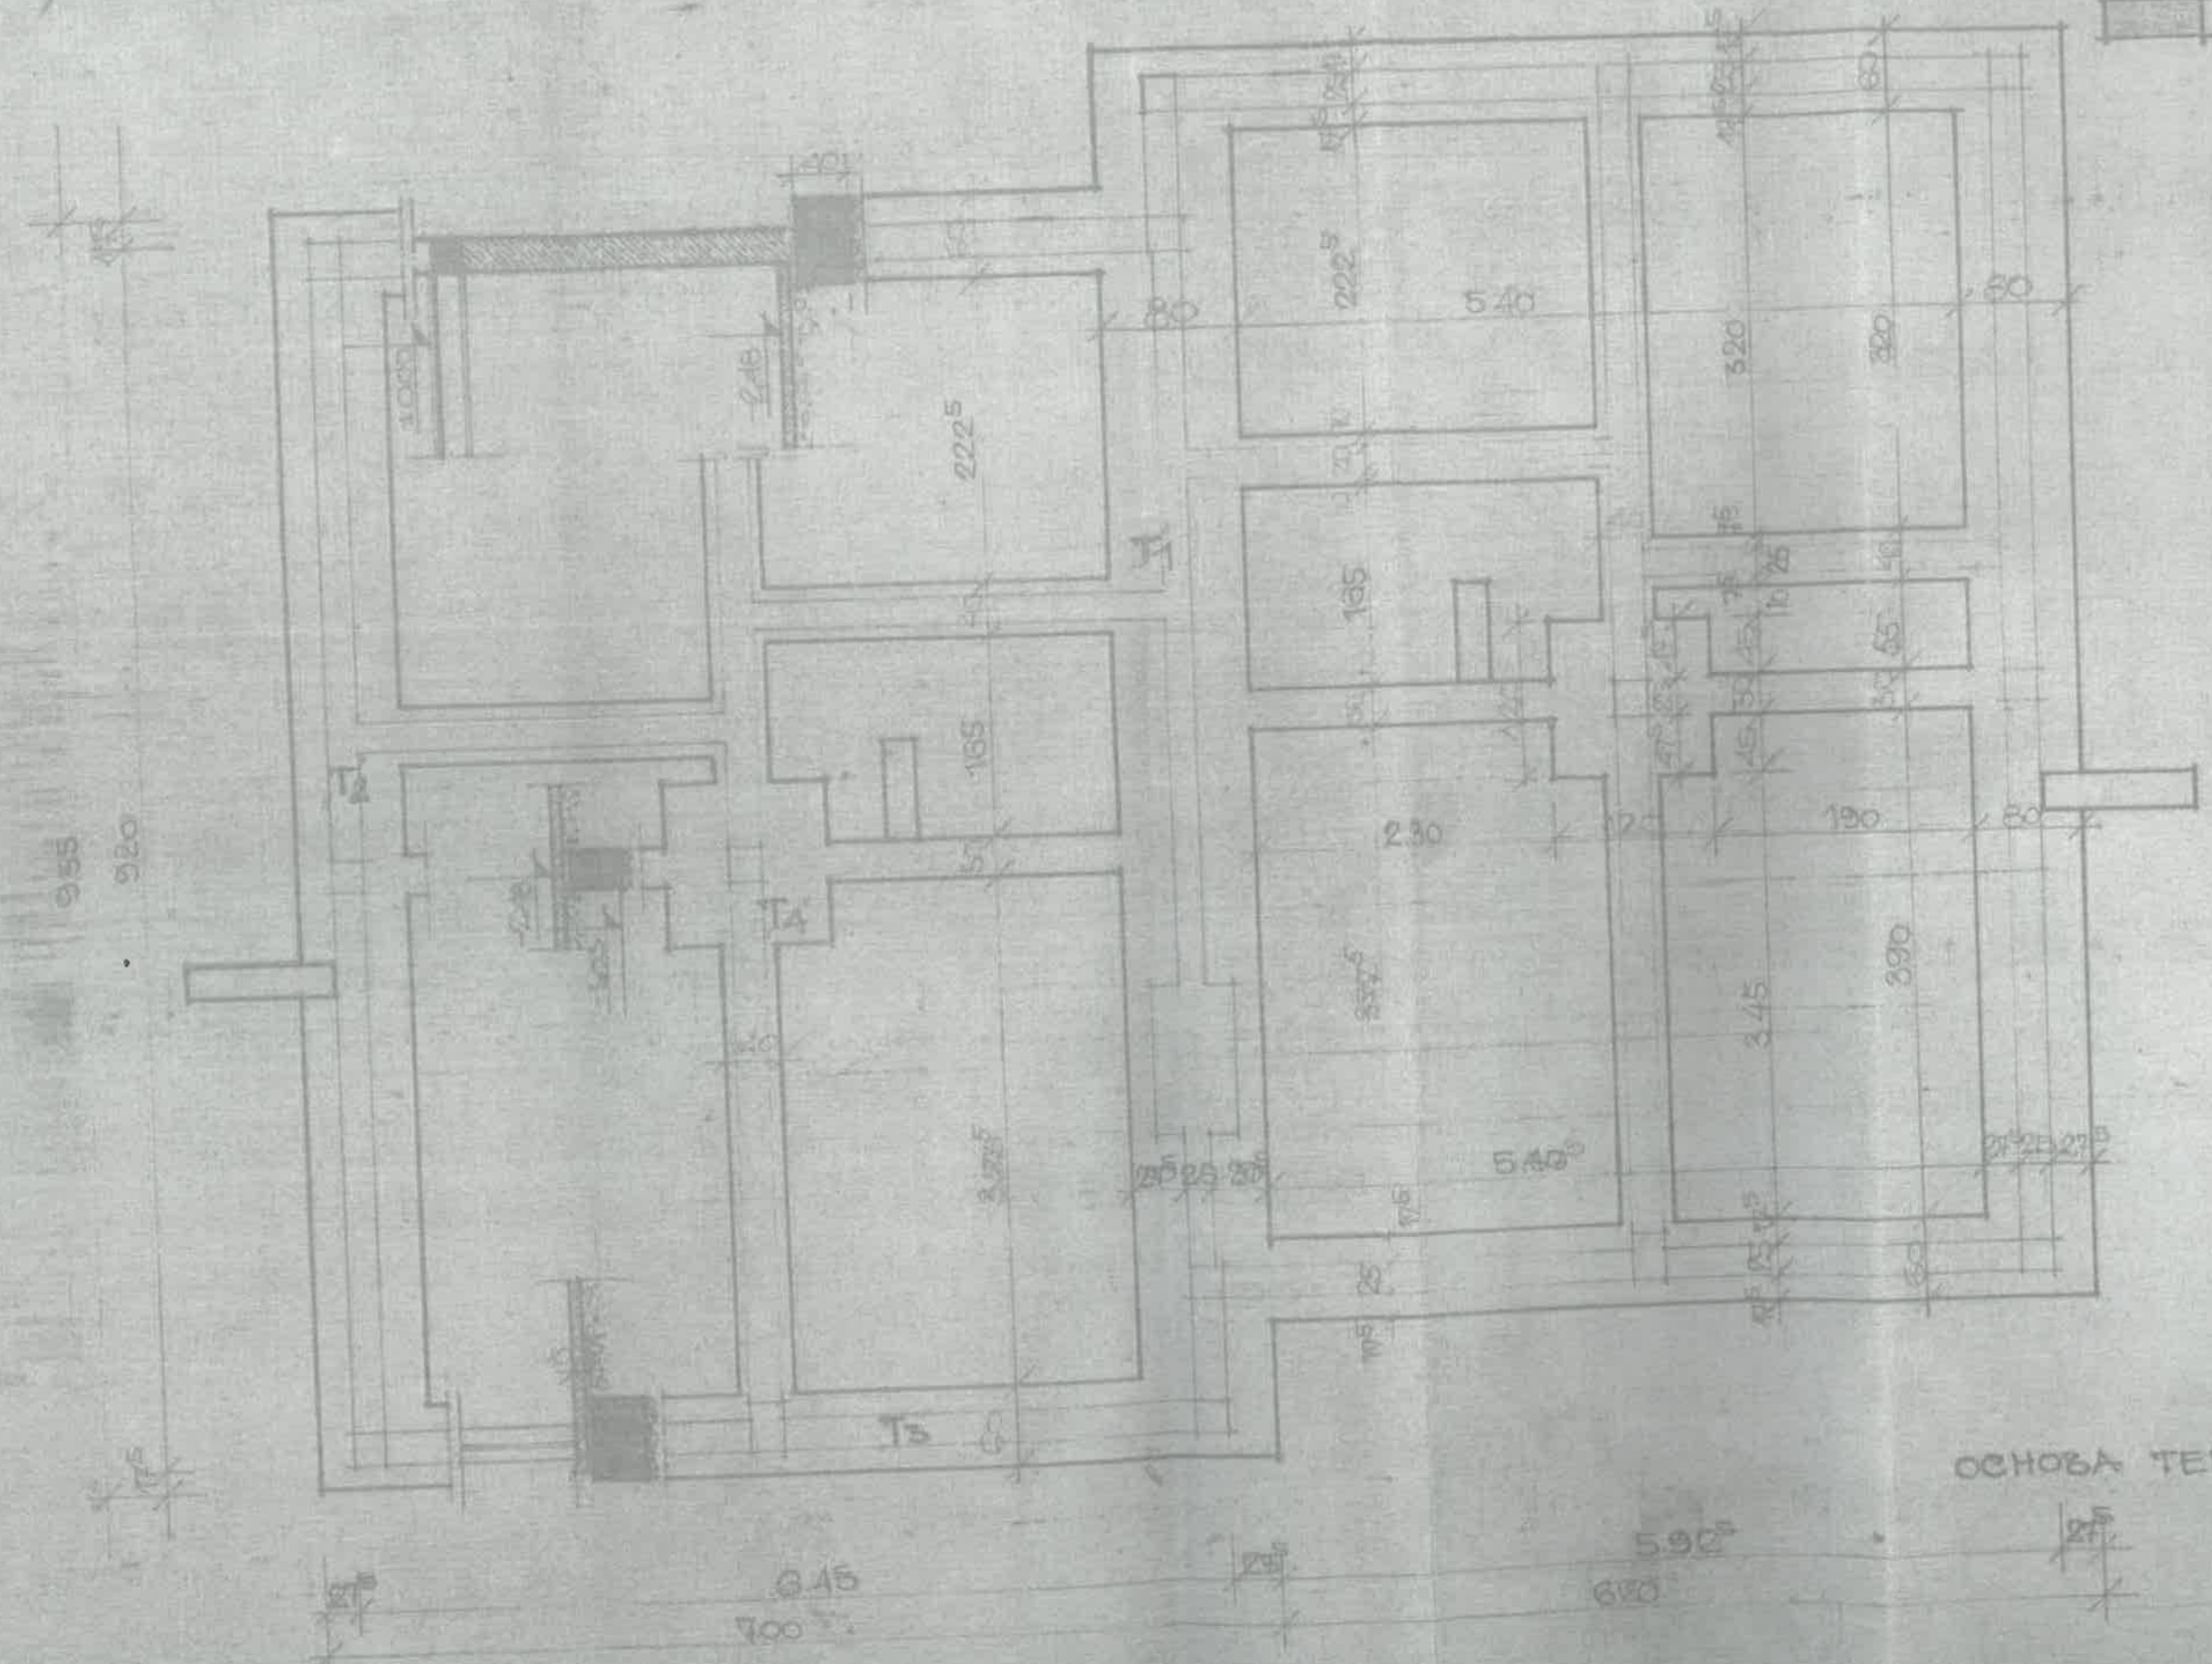


ОСНОВА ТЕНЕГА




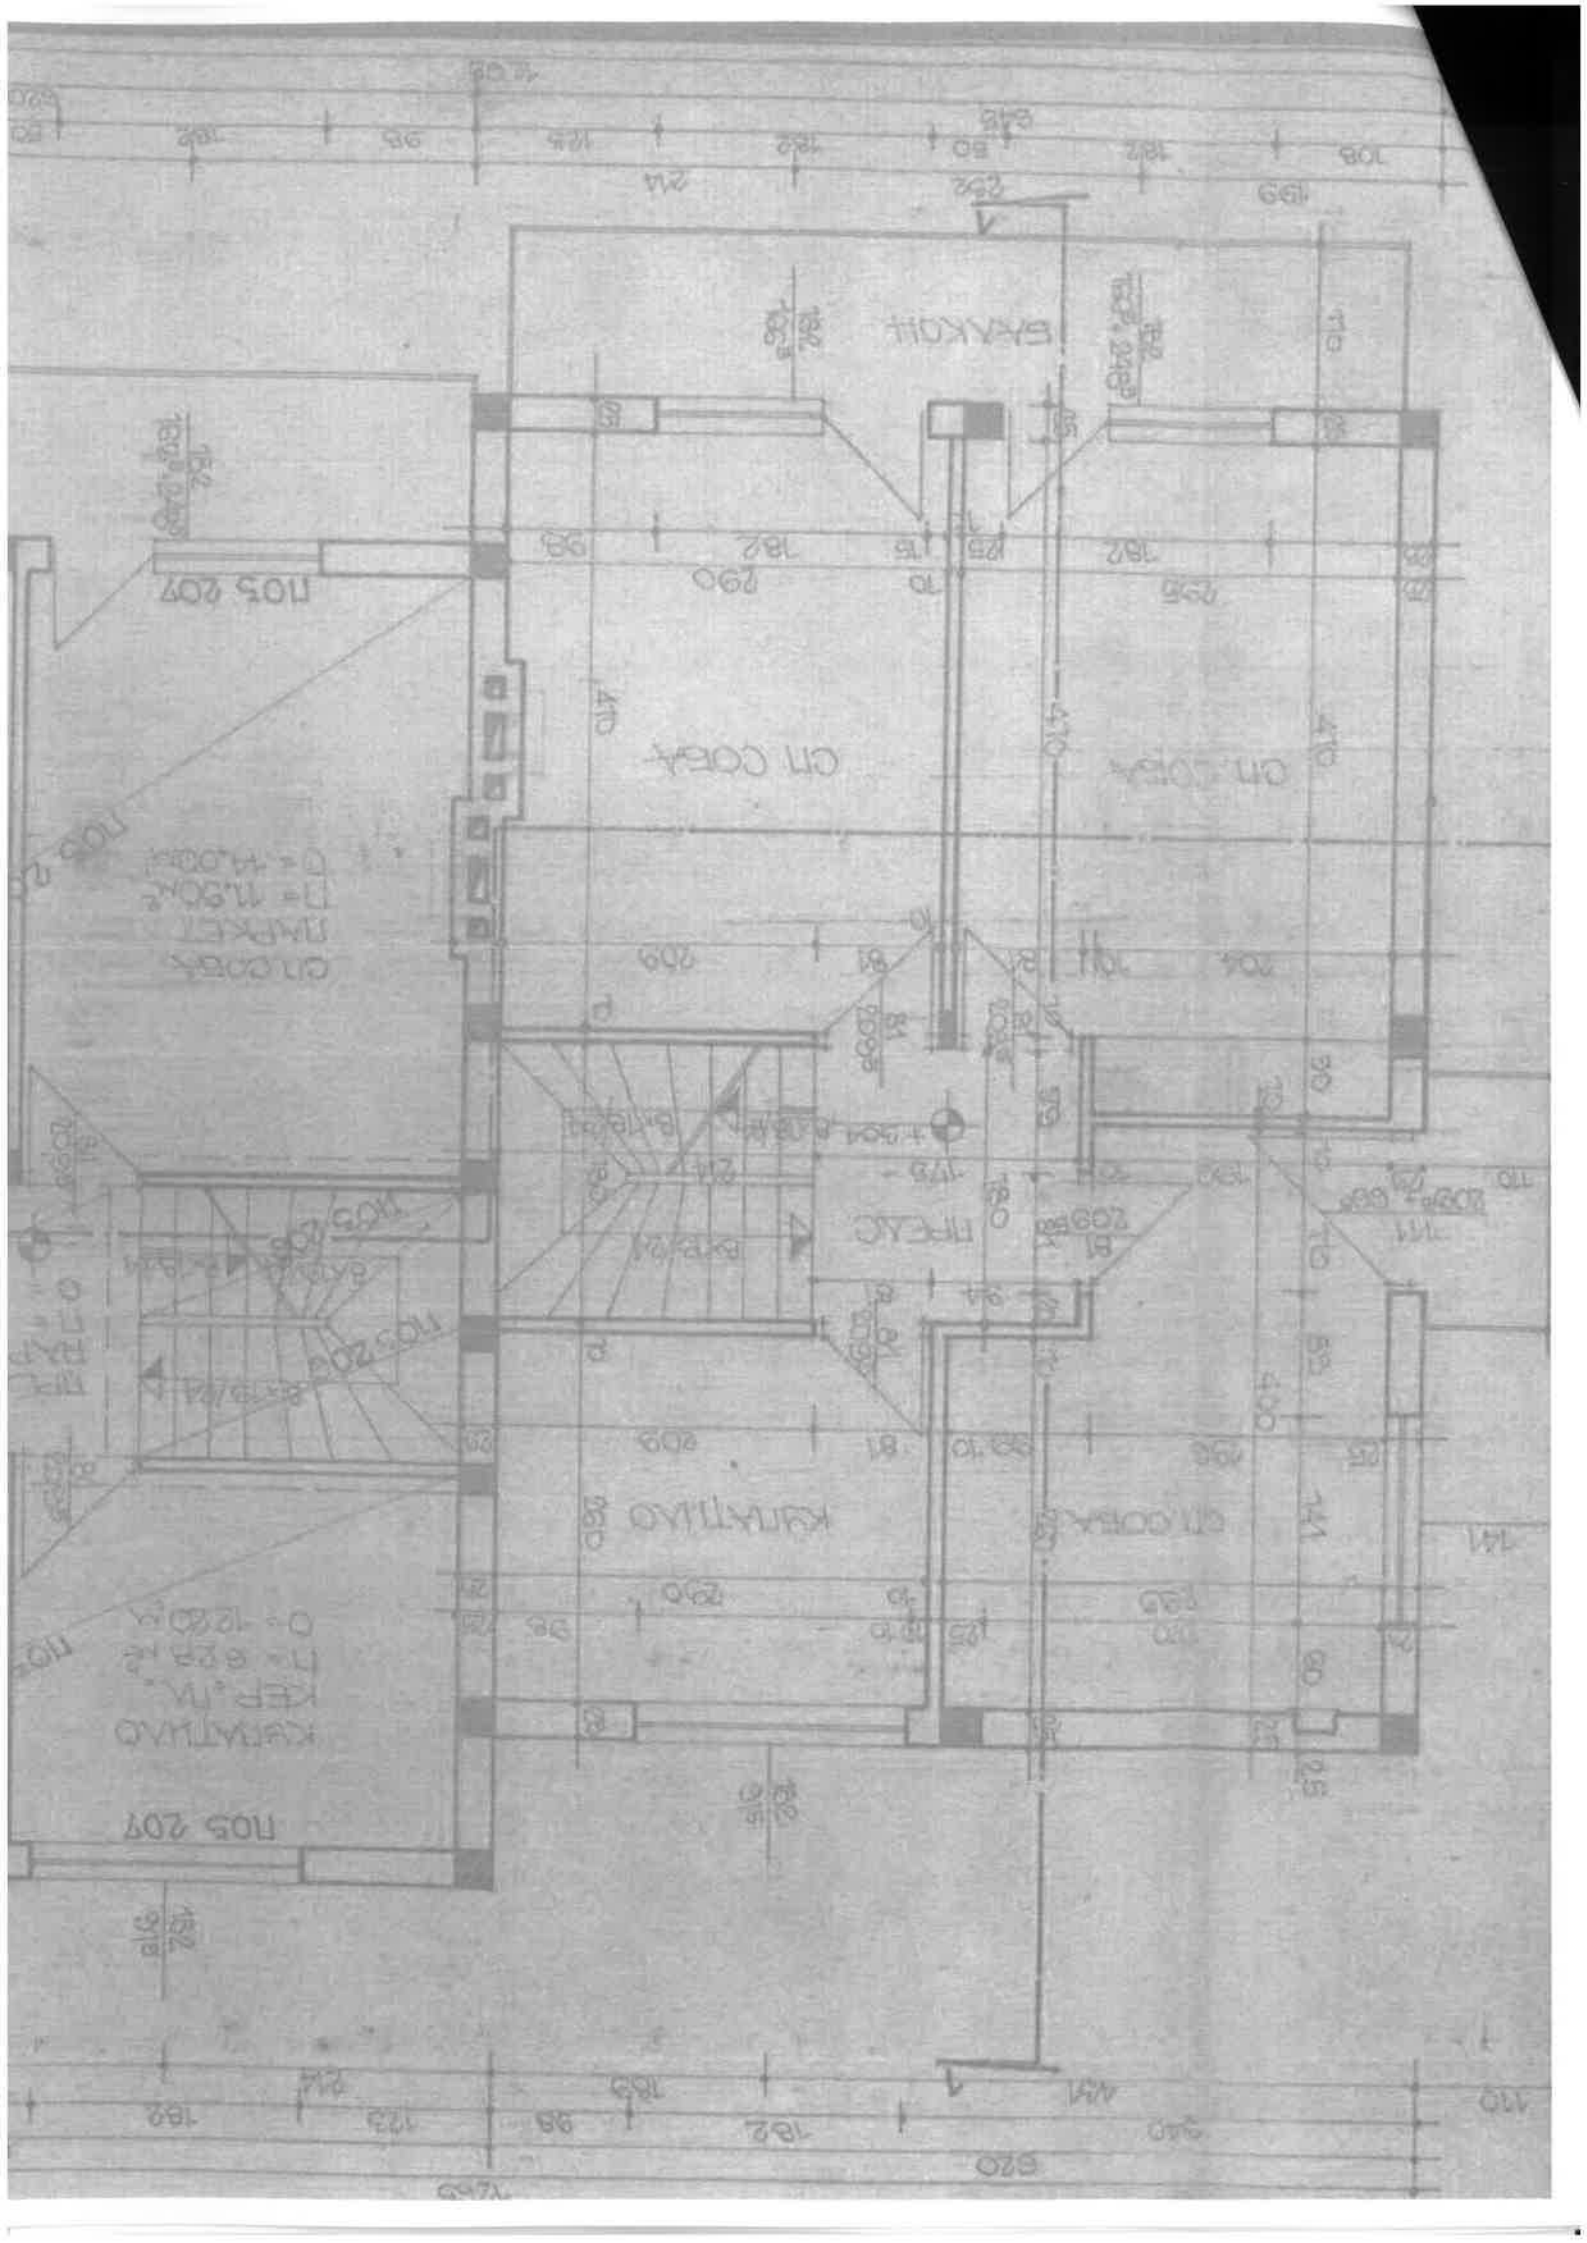

АРХ. Е. ГОДАНОВА
 ИИИ. Б. МИТИН
 ОСНОВА ПЛАН
 ЭТАЖ И ПЛАН 1/50
 ТРАБНИ ПРОЗ.
 П+1 ТИП 274
 СТАИО. СТРАЖ

ОСНОВА ПЛАН 1/50

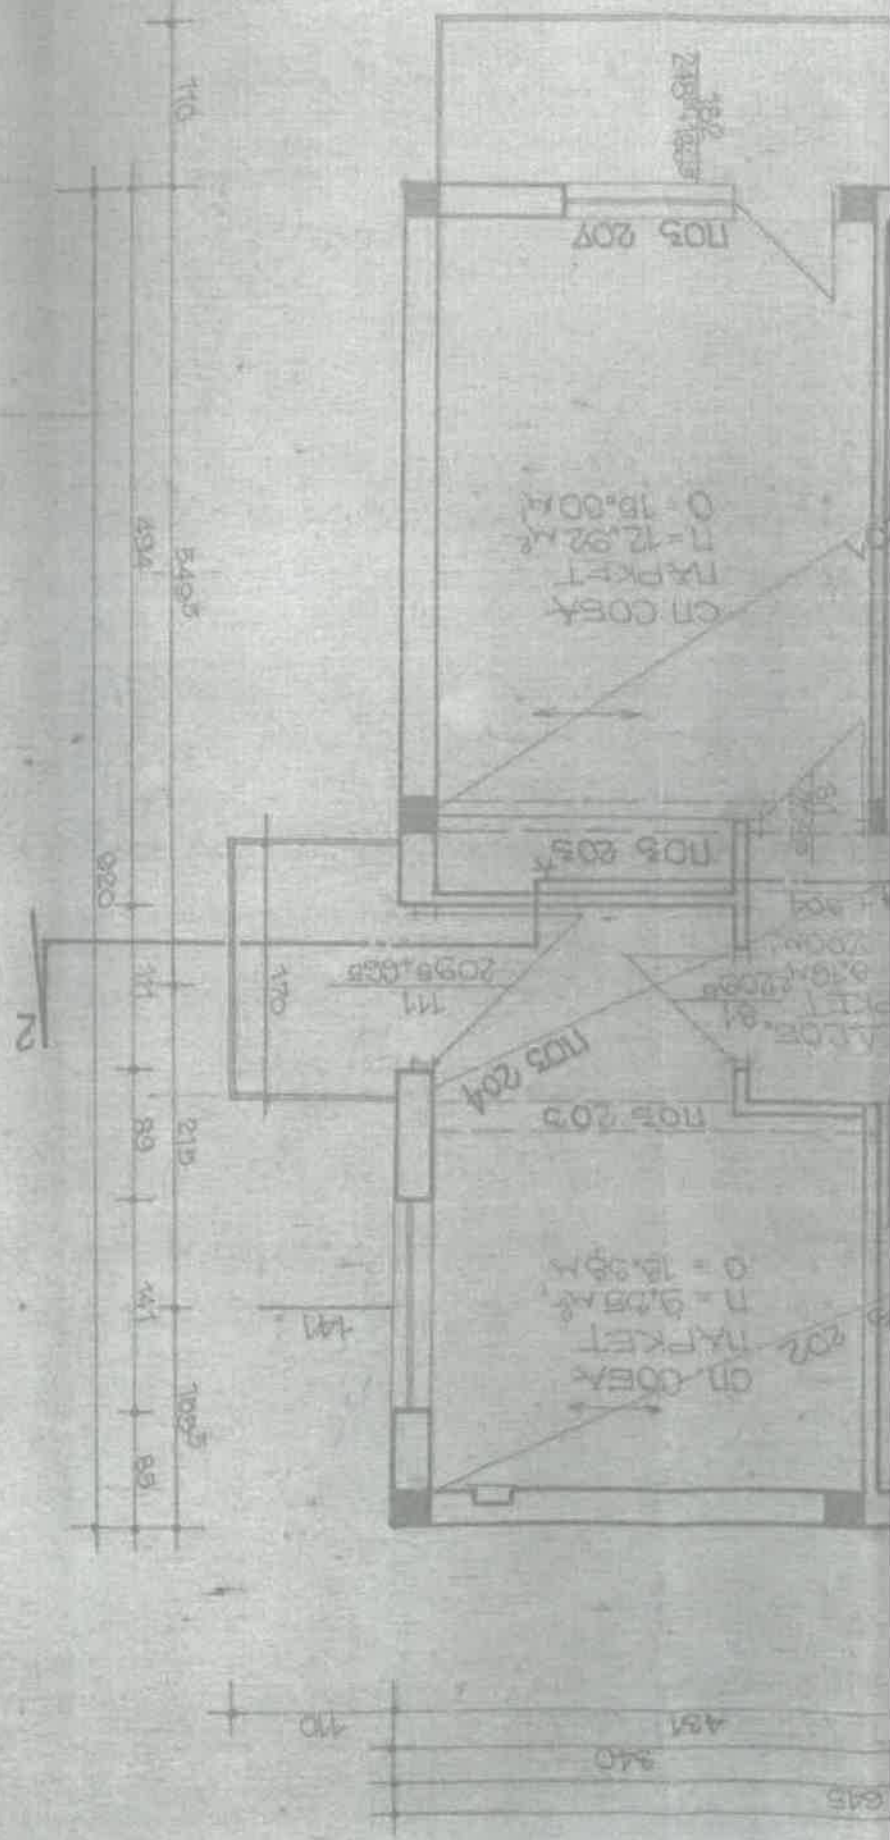

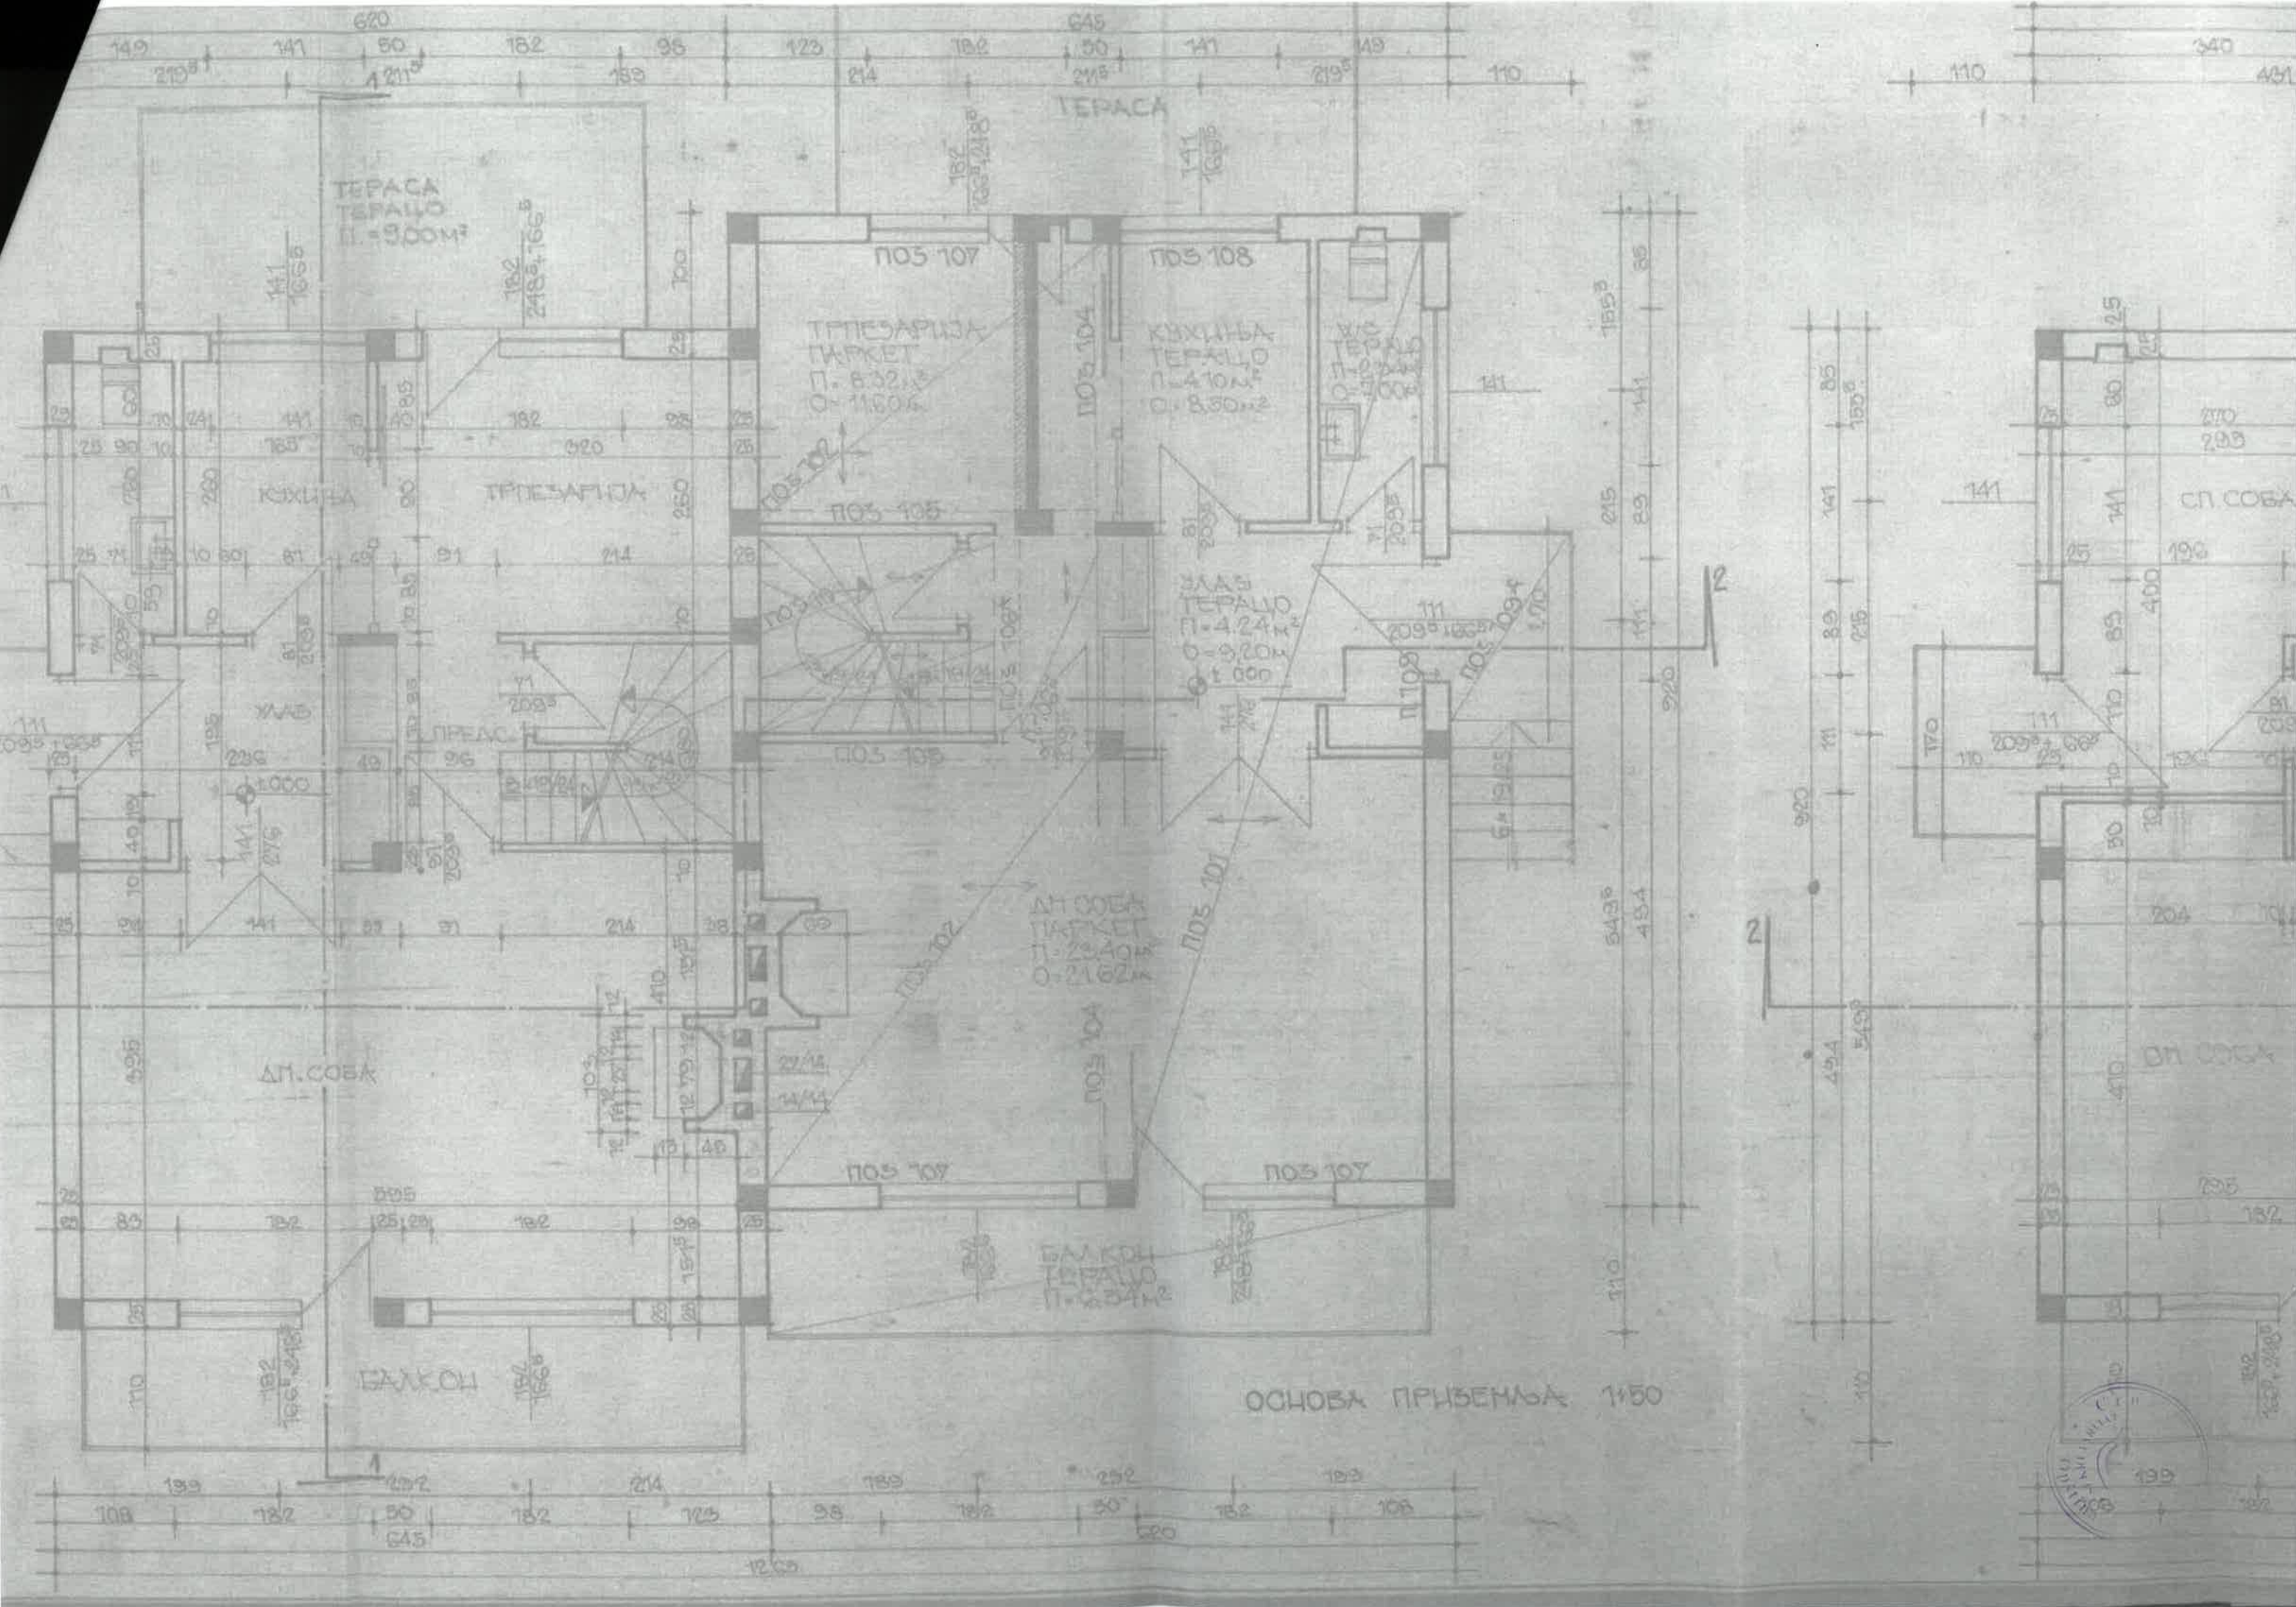























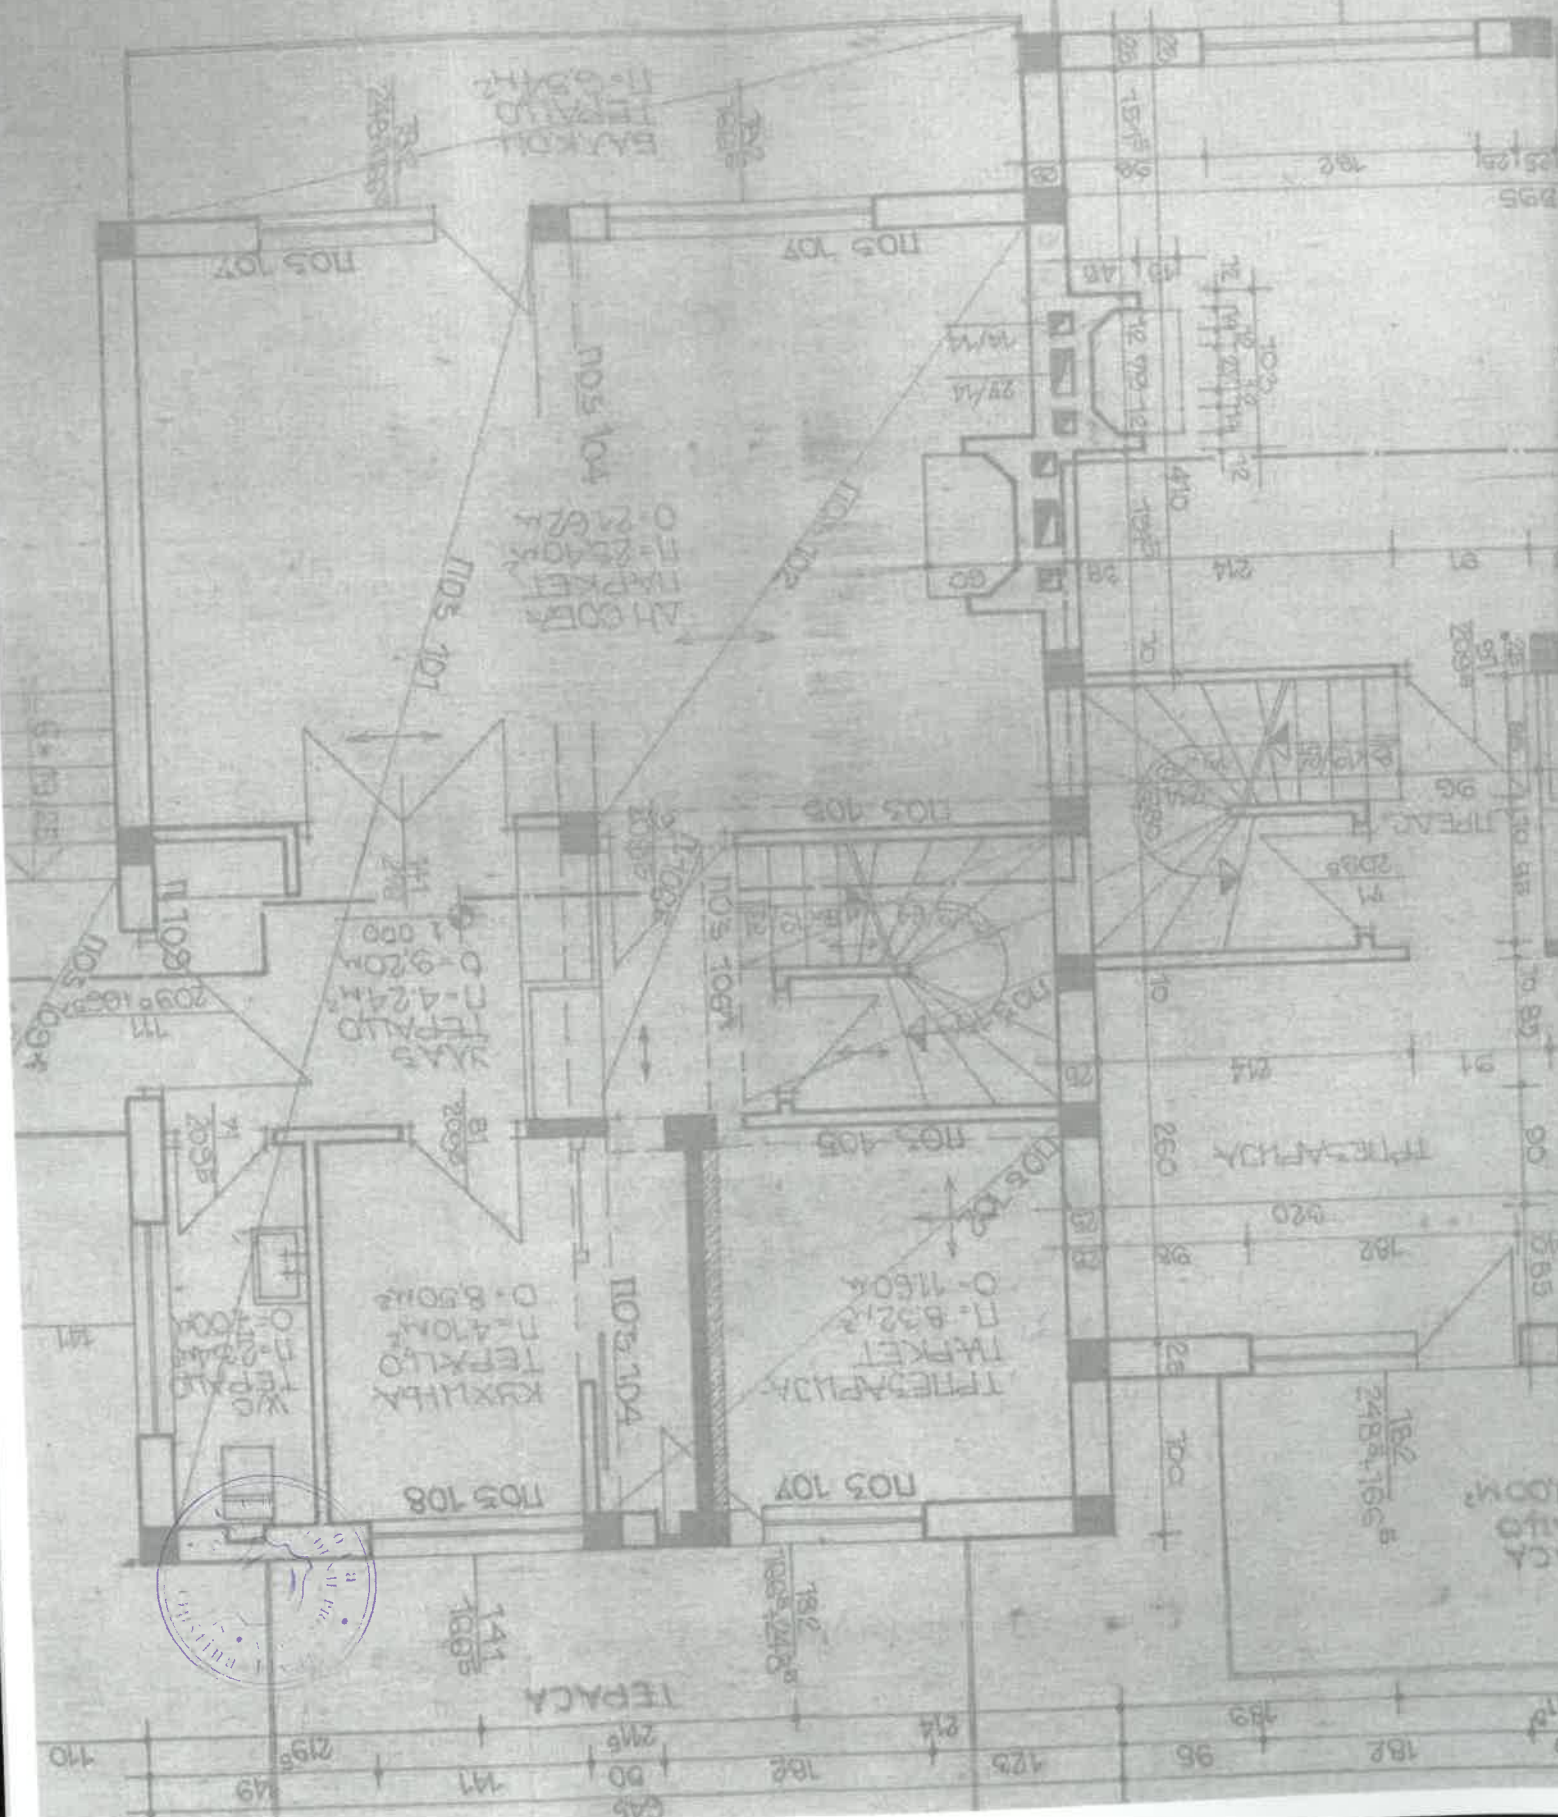

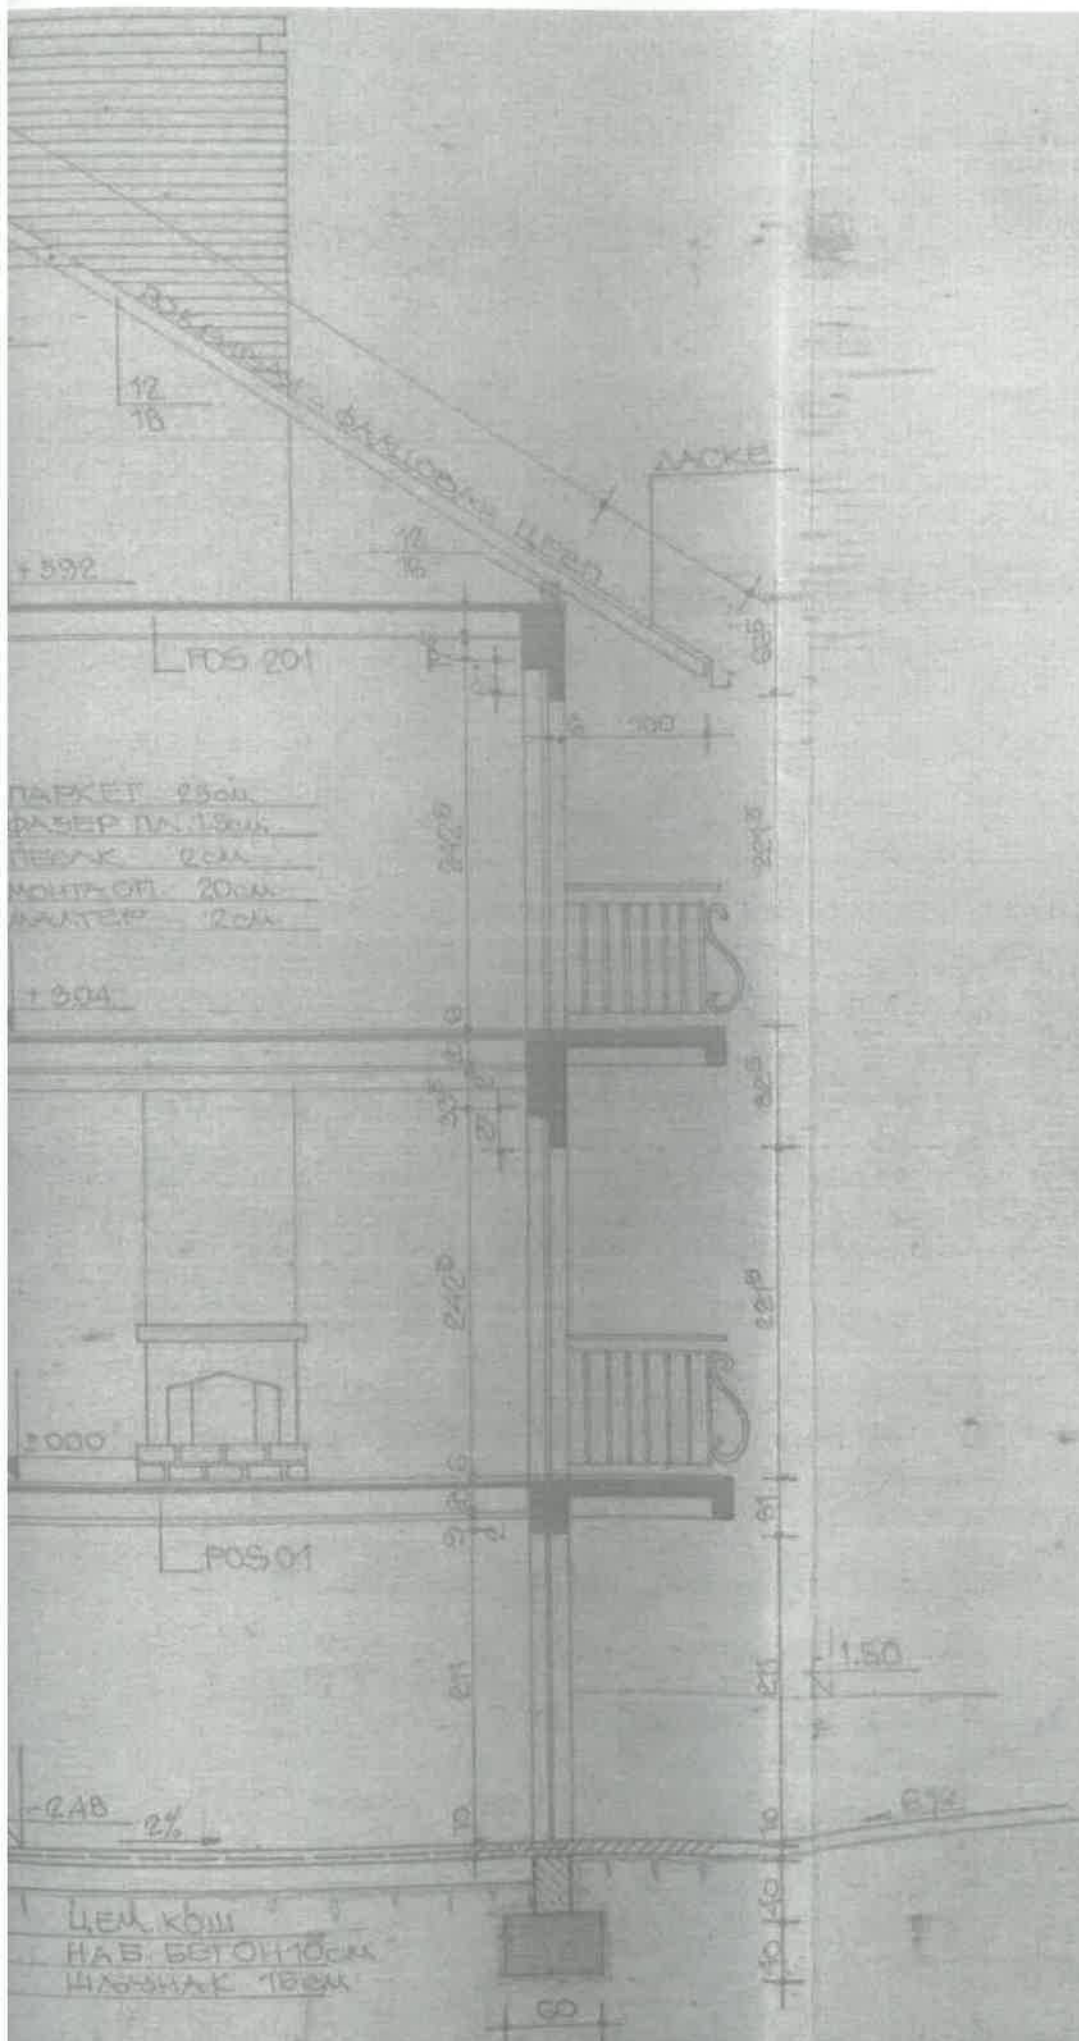

12
18

+ 592

POS 201

ДАКЕ

ПАРКЕТ 25cm
 ДАШЕР ПЛ. 15cm
 ПЕЊАК 2cm
 МОЊИОМ. 20cm
 МАТЕР 2cm

+ 304


+ 000

POS 01


- 248 2%

ЦЕМ КОШ
 НАБ. БЕТОН 10cm
 ШЛОЊАК 18cm

ПРЕСЕК 14 1:50

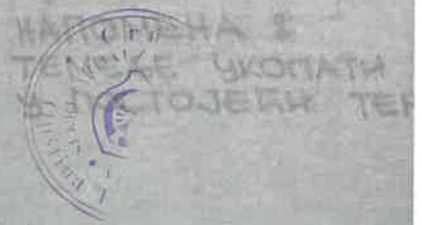

БЕТ ПЛОЧЕ
 СЛОЈ ПЕСКА
 4 ТРЕБА + ШПРЕМАЗА
 НАБ. БЕТ ЗА ПАД
 ХЕРАКЛИТ 5 см
 МОЛТА ОПЕКА 25 см
 МАЛТЕР 2 см

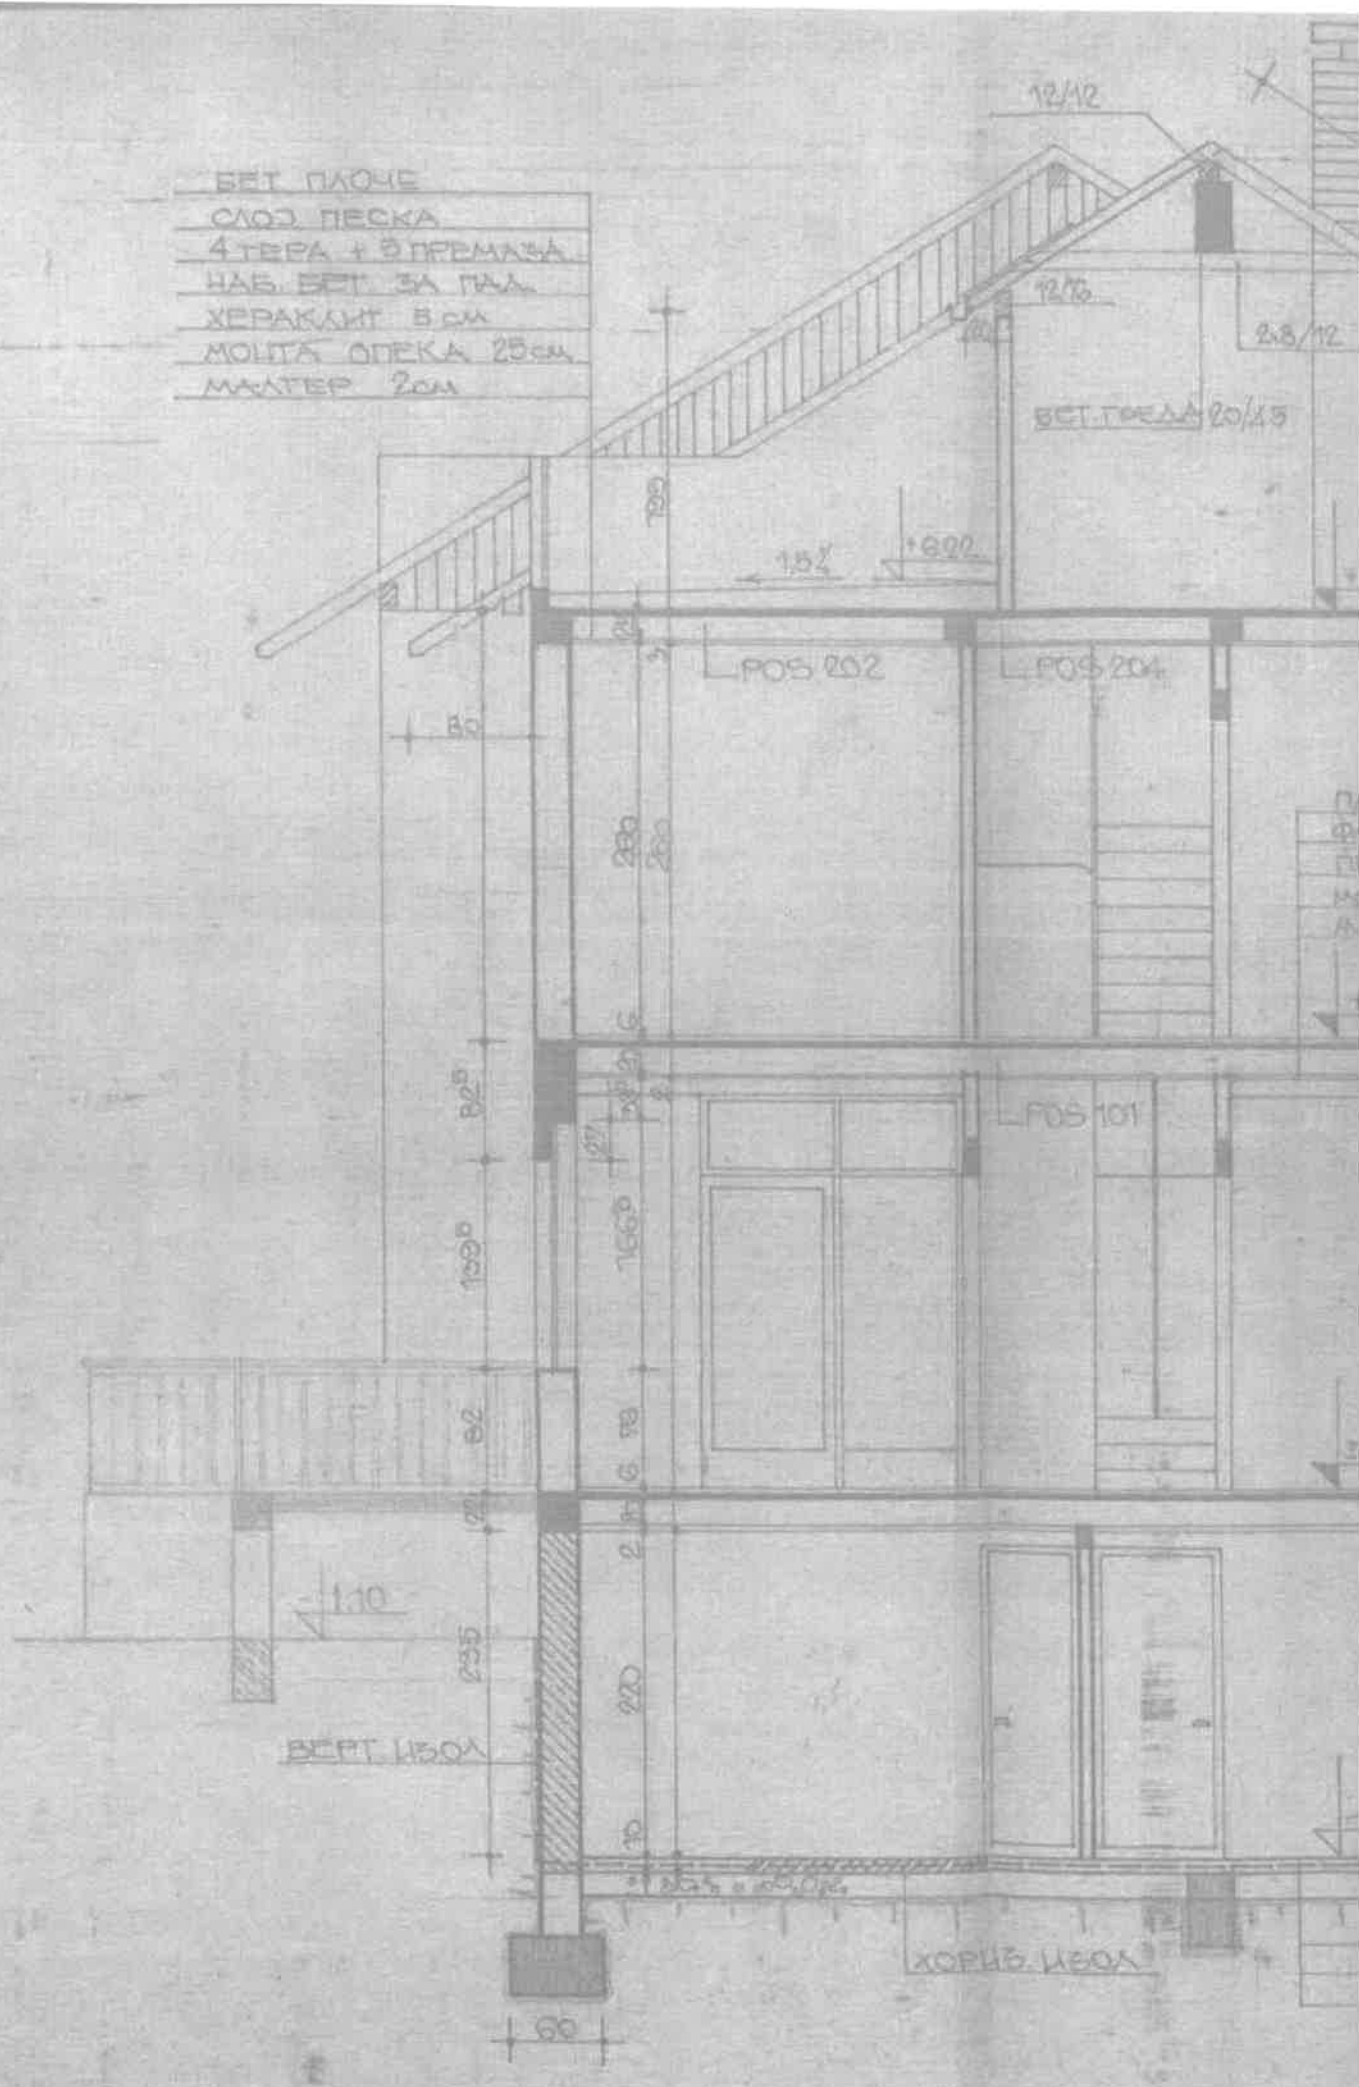




150

150

150

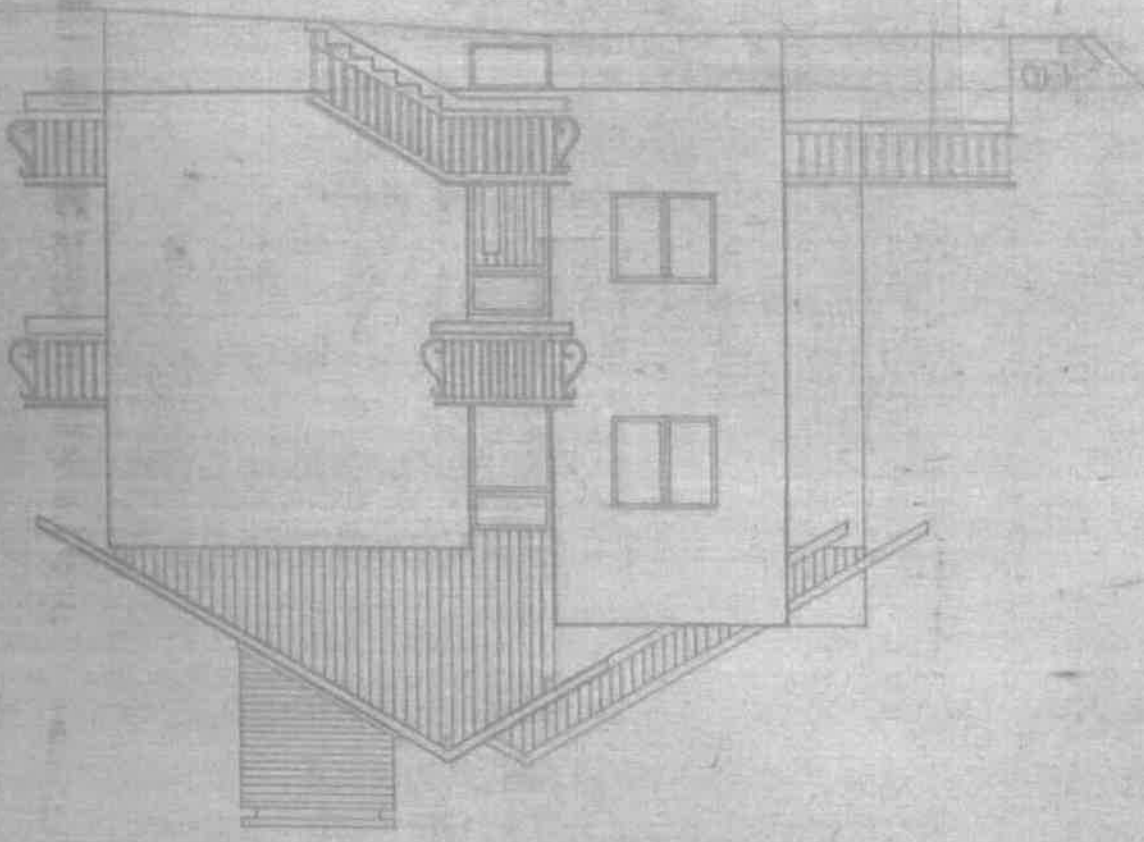


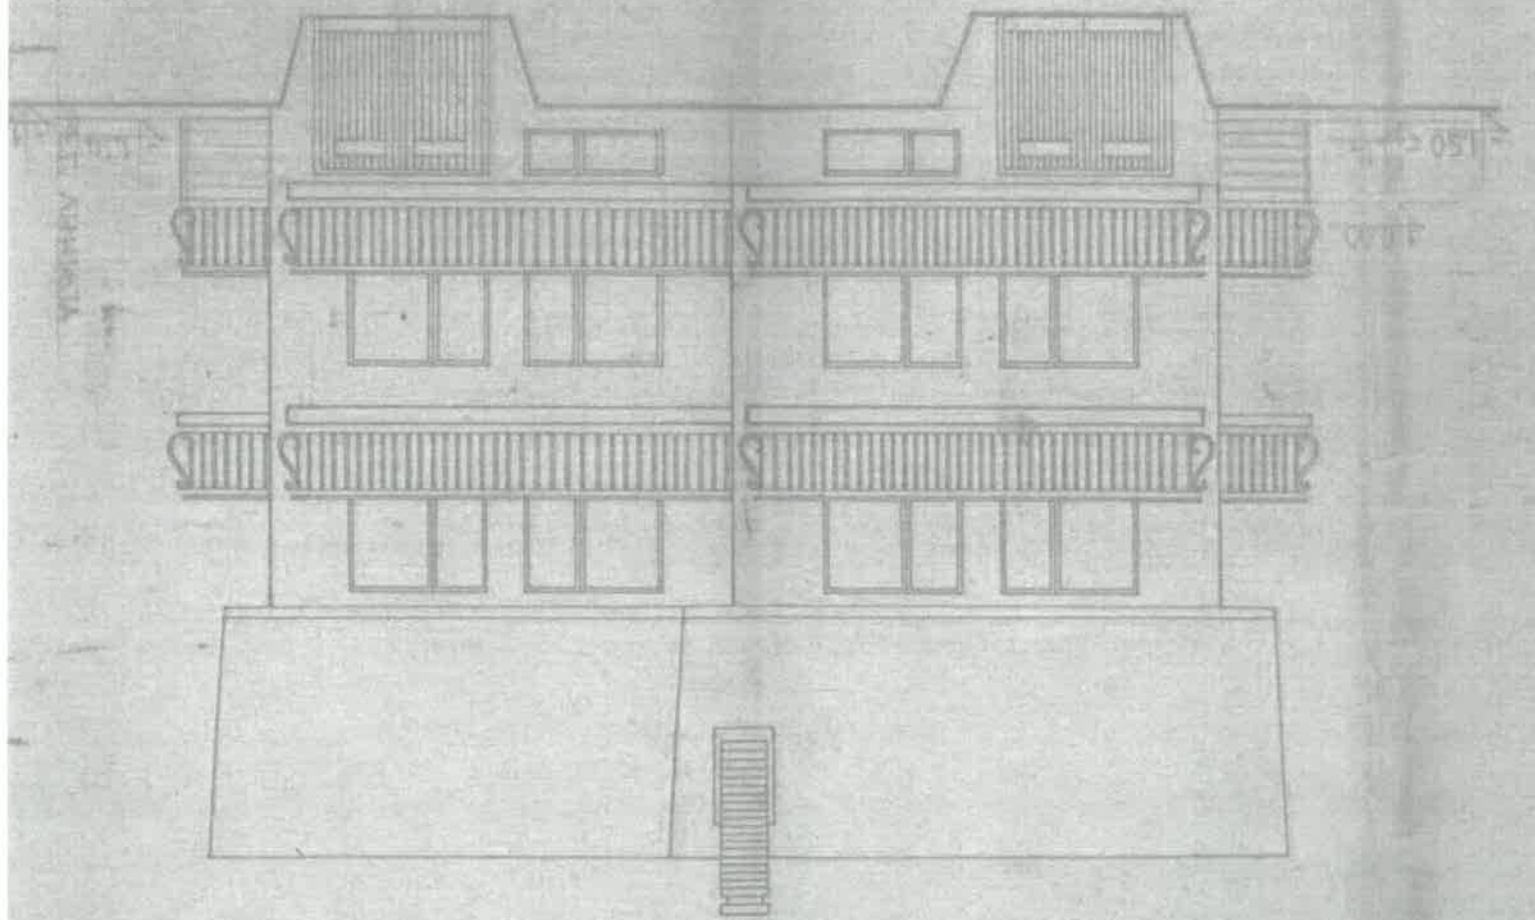


