

28-04-2022

Primljeno:	Organi jed.	Klasif. znak	Red. br.	Prilog	Vrijednost
	08-037	22-upr	-39		

SECRETARIJAT ZA UPRAVNE PROSTORA

(naziv organa kojem se podnosi zahtjev)

**PREDMET: ZAHTJEV ZA PRISTUP INFORMACIJI**

I - Na osnovu članova 3 i 18 Zakona o slobodnom pristupu informacijama („Sl. list Crne Gore“, br. 44/12) tražim pristup informaciji:

DOKUMENTACIJO POD ARH. BROJEM 5639

(naziv informacije ili podaci na osnovu kojih se ona može identifikovati)

II - Pristup predmetnoj informaciji tražim u:

1. cjelosti
2. dijelu \_\_\_\_\_

(naznačiti tačan dio informacije)

III - Pristup želim ostvariti:

1. neposrednim uvidom u prostorijama organa
2. prepisivanjem ili skeniranjem informacije od strane podnosioca zahtjeva u prostorijama organa
3. dostavljanjem kopije informacije podnosiocu zahtjeva od strane organa vlasti:
  - a) neposredno:
    - preuzima podnosilac zahtjeva
    - ličnom dostavom kurirrom na adresu \_\_\_\_\_
  - b) putem pošte na adresu \_\_\_\_\_
  - c) fax-om na broj \_\_\_\_\_
  - d) elektronskim putem na e-mail \_\_\_\_\_
  - e) \_\_\_\_\_

(način i oblik koji odgovara potrebama podnosioca zahtjeva koji je lice sa invaliditetom)

IV - Podnosilac zahtjeva:

ZORO TROSAKOVIĆ

(Ime i prezime fizičkog lica ili naziv pravnog lica)

\_\_\_\_\_  
(adresa i broj telefona)

M. P. Trosaković

(potpis podnosioca zahtjeva ili ovlaštenog lica)



Broj: 09-037/22-upl-39/1

Tivat, 10.05.2022. godine

Sekretarijat za uređenje prostora Opštine Tivat, na osnovu člana 30 stav 1 Zakona o slobodnom pristupu informacijama („Sl.list Crne Gore” broj 44/12 i 30/17) i člana 18 i 23 Zakona o upravnom postupku („Sl.list Crne Gore“, broj 56/14, 20/15, 40/16 i 37/17), postupajući po zahtjevu Zora Trojanovića iz Tivta, br. 09-037/22-upl-39 od 28.04.2022. godine, a radi pristupa informaciji, donosi sledeće:

### RJEŠENJE

1. Usvaja se zahtjev Zora Trojanovića, broj 09-037/22-upl-39 od 28.04.2022. godine, pa mu se dozvoljava pristup informaciji na način da mu se kopira informacija:
  - a) „Rješenje br. 0903-up203/1 od 11.06.2002.godine kojim Sekretarijat za urbanizam i stambeno komunalne poslove odobrava Žarku Pejiću legalizacija stambene zgrade na kat.par.br. 56 i 57 KO Mrčevac;
  - b) Glavni projekat stambenog objekta od maja 1998.godine, izrađen od strane “ARH&” DOO Vranje (naslovna strana, grafički prilozi- osnove objekta, presjeci i fasade).”
2. Pristup informaciji iz tačke 1 ovog rješenja ostvariće se kopiranjem informacije podnosiocu zahtjeva.
3. Navedena kopija podnosiocu zahtjeva se šalje poštanskim putem.
4. Podnosilac zahtjeva se oslobađa troškova kopiranja imajući u vidu da se radi o neznatnim troškovima.
5. Žalba protiv ovog rješenje ne odlaže njegovo izvršenje.

### Obrazloženje

Zoro Trojanović iz Tivta, obratio se Sekretarijatu za uređenje prostora Opštine Tivat zahtjevom broj 09-037/22-upl-397 od 28.04.2022. godine, da mu se omogući pristup informaciji i to na način da mu se kopira: „Dokumentacija pod arh.br. 5639.“

U predmetnom postupku, Sekretarijat za uređenje prostora Opštine Tivat je utvrdio da posjeduje traženu informaciju, te da se u istoj ne nalaze podaci čijim bi se objelodanivanjem ugrozio neki od interesa iz člana 14 Zakona o slobodnom pristupu informacijama, pa nalazi da zahtjev treba usvojiti kao osnovan, u skladu sa članom 13 i članom 21 stav 2 Zakona o slobodnom pristupu informacijama.

Podnosilac zahtjeva snosi troškove postupka za pristup informaciji koji se odnose na stvarne troškove organa vlasti radi kopiranja, skeniranja i dostavljanja tražene informacije, u skladu sa propisom Vlade Crne Gore“. Članom 4 Uredbe o naknadi troškova u postupku za pristup informacijama („Sl. list CG“, broj 66/2016), propisno je: „Organ vlasti može iz razloga ekonomičnosti i srazmjernosti, u cilju zaštite prava stranaka i javnog interesa, odlučiti da podnosiocu zahtjeva ne naplaćuje troškove postupka ukoliko isti ne prelaze iznos od 2,00 €“. Obzirom da u konkretnom slučaju, u skladu sa članom 2 Uredbe o naknadi troškova 0.50 eura (2 A4 format x 0.05 eura, crno bijelo i 4 A3 formata x 0.10 eura crno bijelo), stranka se oslobađa plaćanja istih.

Odredbom člana 13 Zakona o slobodnom pristupu informacijama propisano je da je organ vlasti dužan da fizičkom i pravnom licu koje traži pristup informaciji omogući pristup informaciji ili njenom dijelu koju posjeduje.

Shodno članu 36 Zakona o slobodnom pristupu informacijama („Sl.list Crne Gore” broj 44/12 i 30/17) žalba na ovo rješenje ne odlaže njegovo izvršenje.

Na osnovu izloženog, rješeno je kao u dispozitivu.

**Uputstvo o pravnoj zaštiti:** Protiv ovog rješenja može se izjaviti žalba Agenciji za zaštitu podataka o ličnosti i pristup informacijama u roku od 15 dana od dana prijema istog, neposredno ili preko ovog Sekretarijata. Žalba se podnosi u dva primjerka, sa dokazom o uplati 5,00 eura administrativne takse na žiro račun broj 510-9146777-39.

**Viša savjetnica III**

**Melita Brkan, spec. sci. pravnih nauka**

**SEKRETARKA SEKRETARIJATA**

**Milica Manojlović, dipl.ing.arh.**



**DOSTAVITI:**

- Zoro Trojanović, [redacted]

Arhivi

## OPŠTINA TIVAT

Sekretarijat za urbanizam  
i stambeno komunalne poslove  
Broj:0903-up203/1  
Tivat, 11.06.2002.god.

Sekretarijat za urbanizam i stambeno komunalne poslove opštine Tivat, na osnovu člana 34. i 37. Zakona o izgradnji objekata "Sl.list RCG" br. 55/00 i člana 192. Zakona o opštem upravnom postupku, "Sl.list SRJ" broj 33/97, a na osnovu zahtjeva ~~Jurišić Desanka iz Radovića~~, donosi:

### RJEŠENJE

Odobrava se Pejić Žarku iz Vrijesa II legalizacija stambene zgrade izgrađene na kat.par.br.56 i57 KO Mrčevac .

Projektnu dokumentaciju za navedene radove je izradio Projektni biro atelje ARHI D.O.O iz Vranja ,maja 1998 god.

Prilikom izvođenja radova ne smiju se vršiti nikakve izmjene i dopune u odnosu na odobrenu ojektnu dokumentaciju.

Po završetku radova na objektu imenovani je dužna podnijeti zahtjev za tehnički pregled i izdavanje odobrenja za upotrebu.

Ovo odobrenje prestraje da važi ukoliko se u roku od šest mjeseci ne započne sa radovima.

Evidencija dokumentacije po ovom rješenju vodi se kod ovog Sekretarijata pod brojem 20/2002..

### Obrazloženje

Pejić Žarko iz Vrijesa se obratio ovom Sekretarijatu sa zahtjevom za izdavanje odobrenja za legalizaciju stambene zgrade i uz zahtjev priložio:


- projekat,
- rješenje o odobrenju lokacije sa UTU,
- urbanističku saglasnost,
- sanitarnu saglasnost,
- vodoprivrednu saglasnost,
- elektroenergetsku saglasnost,
- potvrdu o uplaćenju taksu za vodosnadbijevanje,
- potvrdu o uplaćenju administrativnoj taksu,
- potvrdu o uplaćenju komunalijama i
- dokaz o pravu vlasnosti-korišćenja.

Pregledom priložene dokumentacije je utvrđeno da nema smetnji za izdavanje traženog odobrenja pa je odlučeno kao u dispozitivu.

Pravna pouka: Protiv ovog rješenja može se izjaviti žalba u roku od 15 dana od dana stavljanja Ministarstvu uređenja prostora Podgorica.

SARADNIK ZA GRAĐEVINARSTVO  
Nada Jandrić

SEKRETAR SEKRETARIJATA  
Predrag Borozan, dipl.ing.grad.

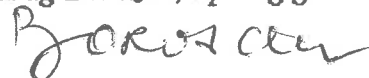

Dostaviti:

- Imenovanoj 2x,
- građ.inspekciji,
- dosijeu,
- arhivi

**GLAVNI PROJEKAT**



INVESTITOR:

РЕЈИЋ ŽАРКО

ОБЈЕКАТ





STAMBENI OBJEKAT

MESTO



TIVAT

MAJ 1998.G.  
VRANJE

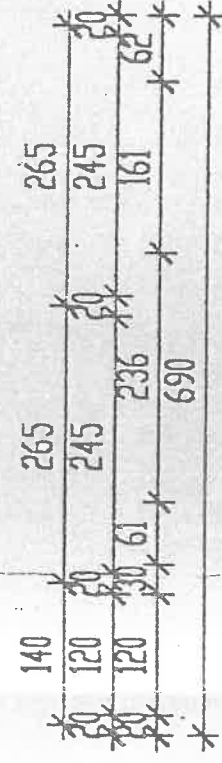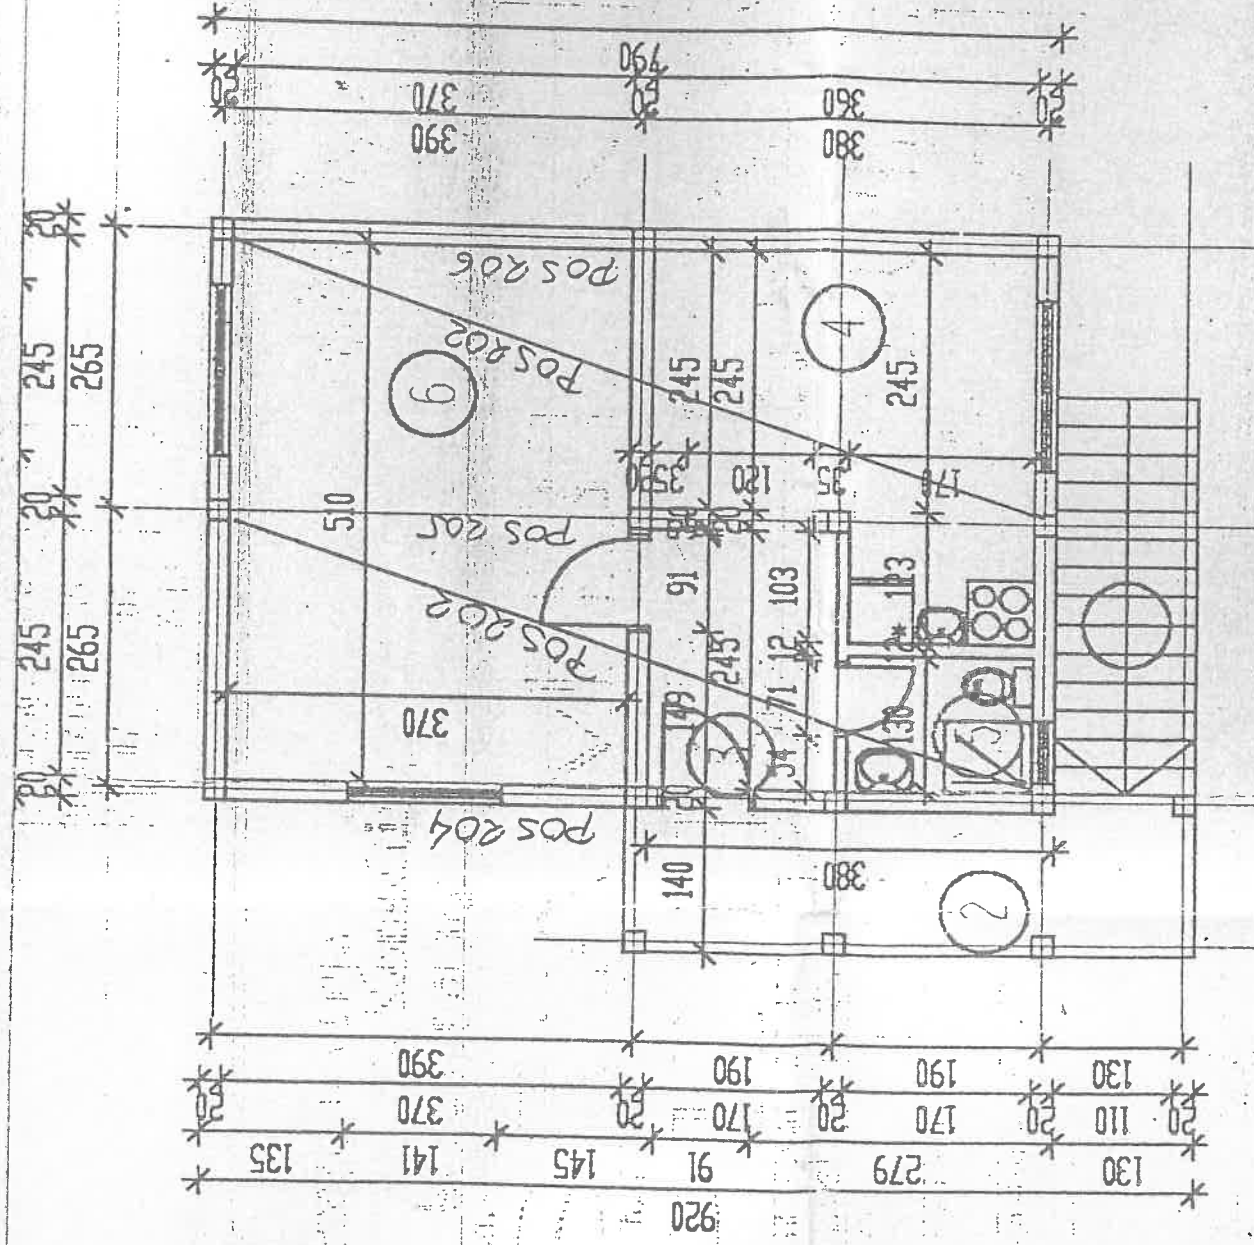

NAZ. PROST.	m2
1 ŠTEPEN.	5.13
2 TERASA	7.3
3 HODNIK	4.36
4 KUH. TRP.	11.15
5 KUPATILO	2.21
6 SOBA	18.87
	49.02

■ Projektovanje  
 ■ Konsalting  
 ■ Inženjering

OBJEKAT:

**STAMBE INI TIVAT**  
 MESTO GRADNJE:

**PEJJIĆ ŽARIKO**  
 INVESTITOR:

odgovorni projektant:  
 arh. M. Veljković  
 projektant





sadržaj crteža:  
**OSNOVE OBJEKTA**  
 razmera: 1:50





tehnička kontrola:  
 broj tehničkog dnevnika:

projekat:  
**GLAVNI A C 1**  
 zrakli: fazai: br. lista:

atelje **ARH&**

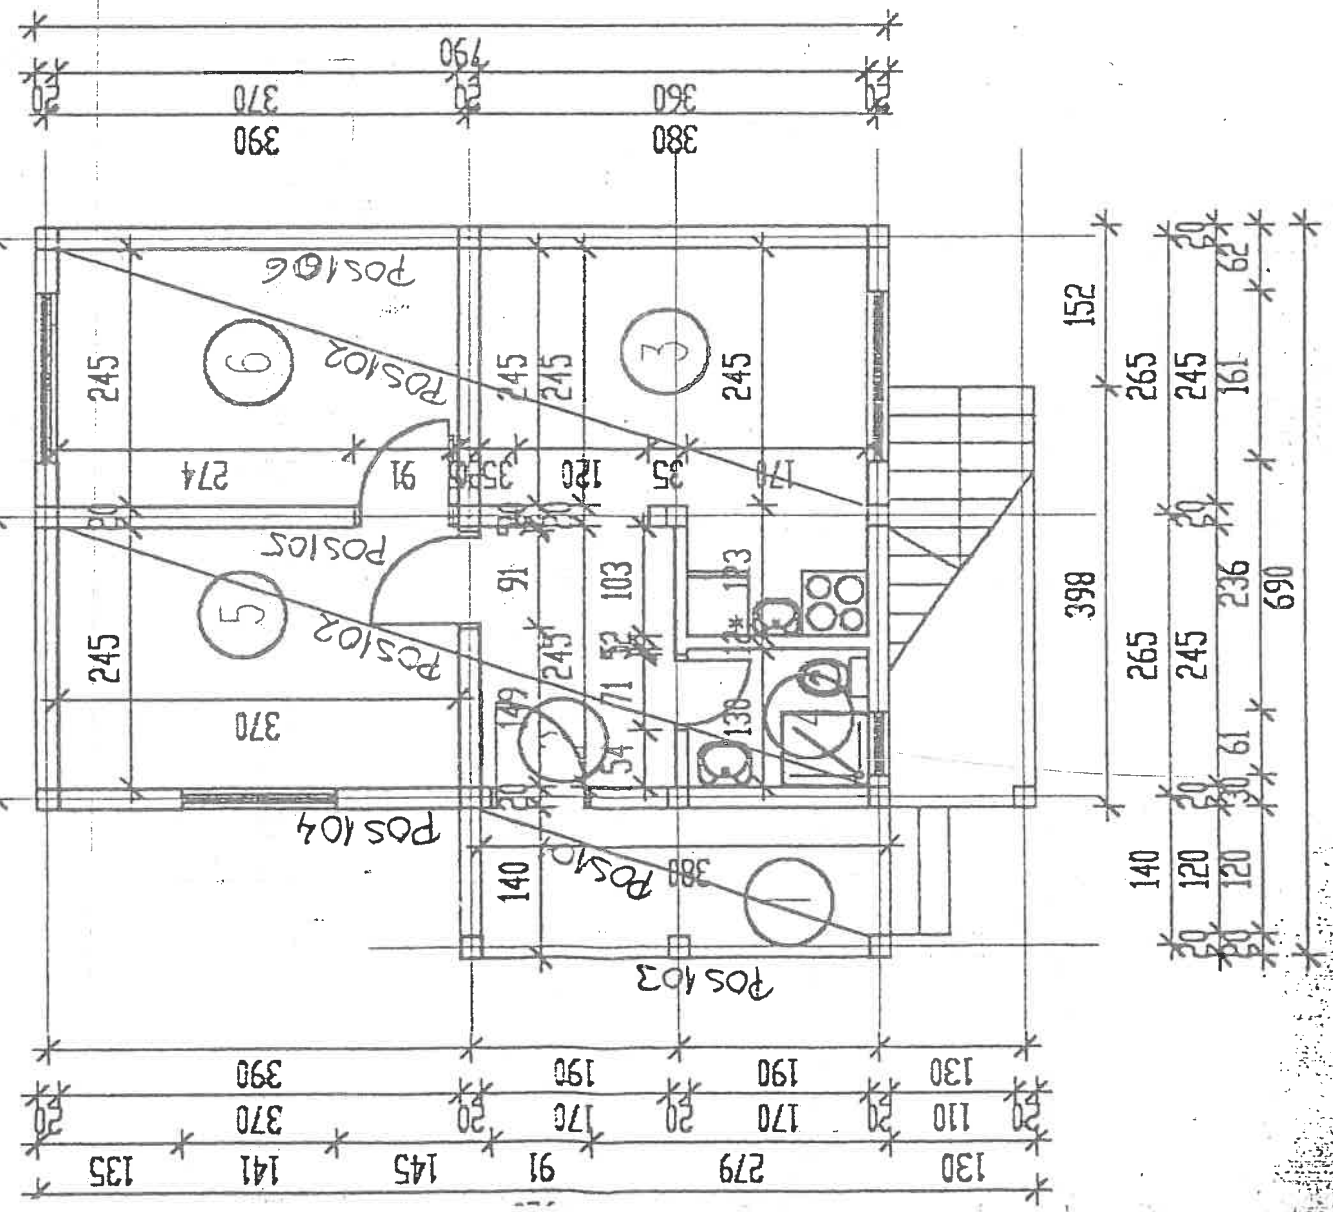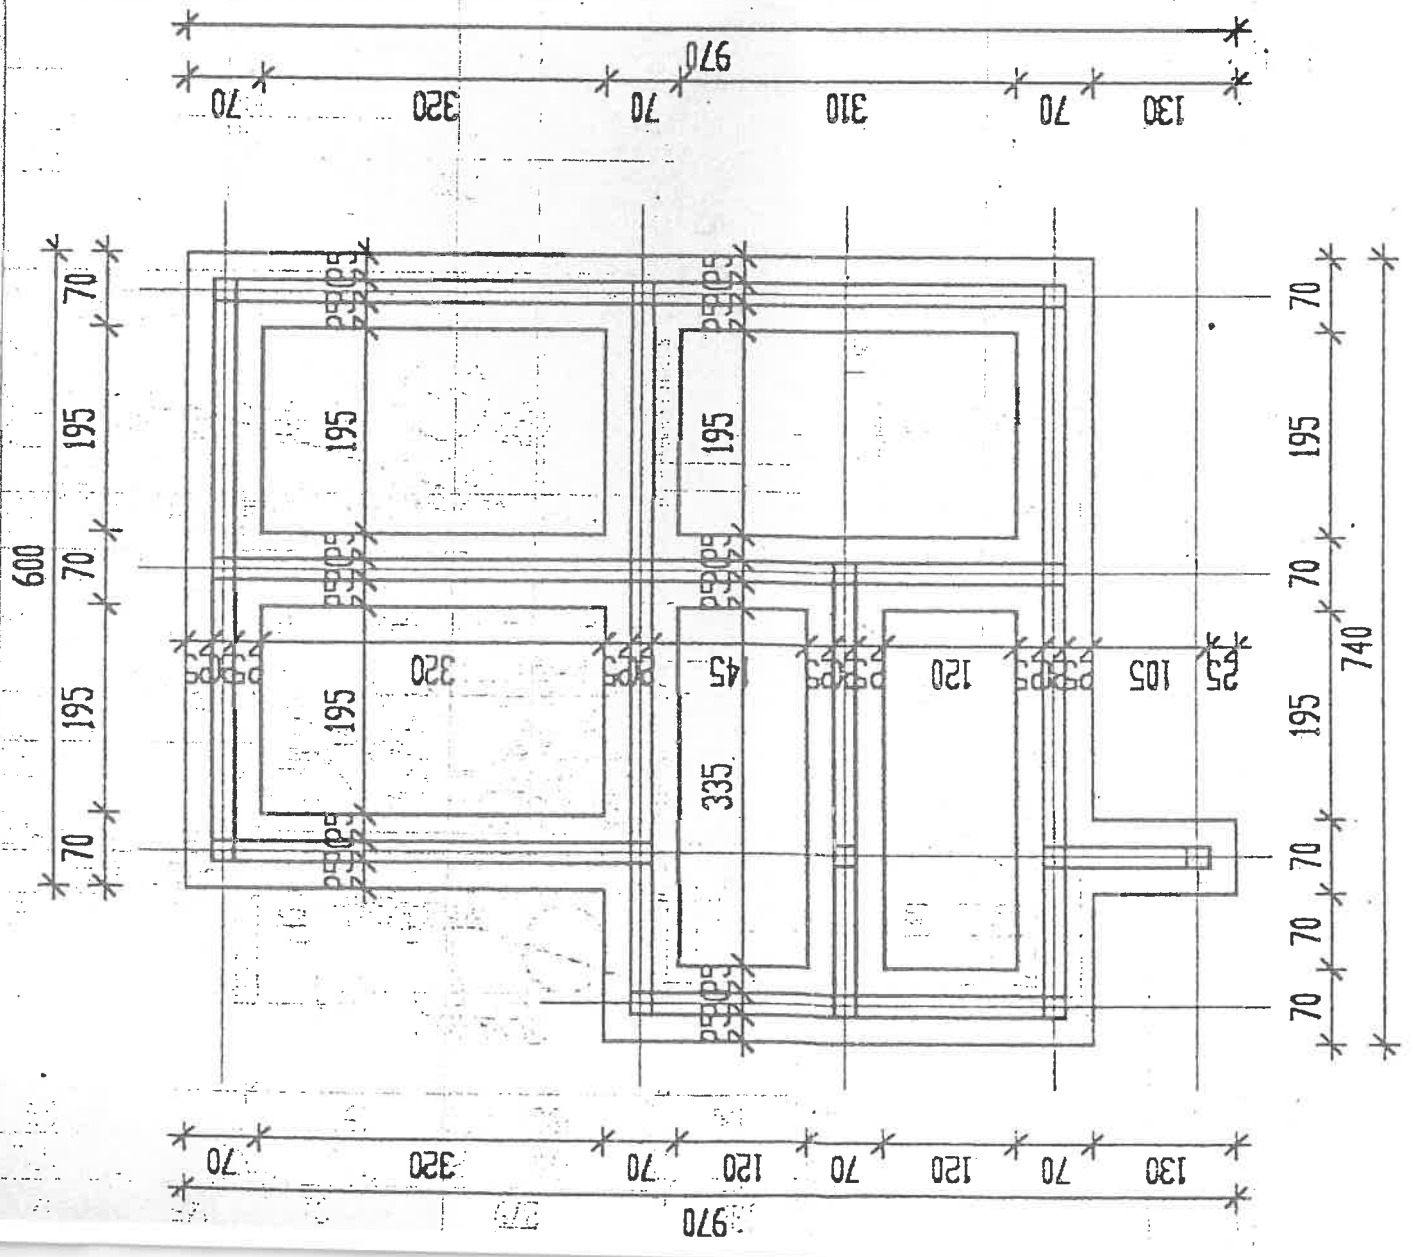

NAZ.PROST.	m2
1 TREM	5.24
2 HODNIK	4.36
3 KUH.TRP.	11.15
4 KUPATILO	2.21
5 SUBA	9.07
6 SUBA	9.07
41.09	

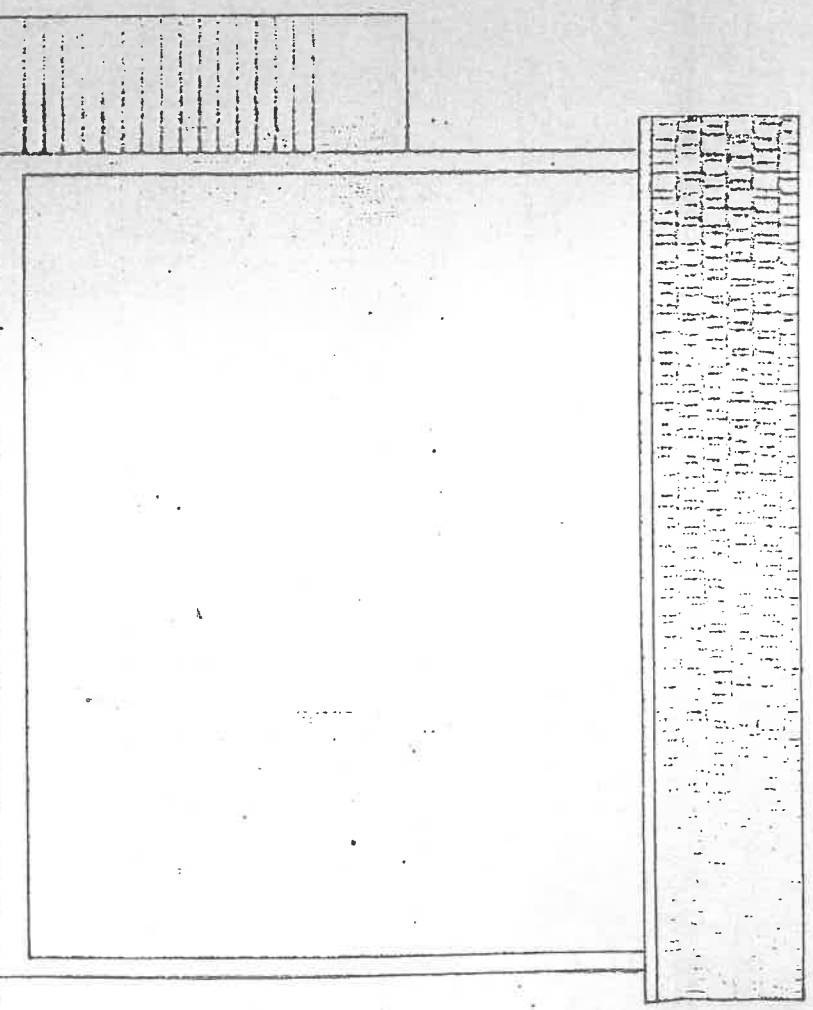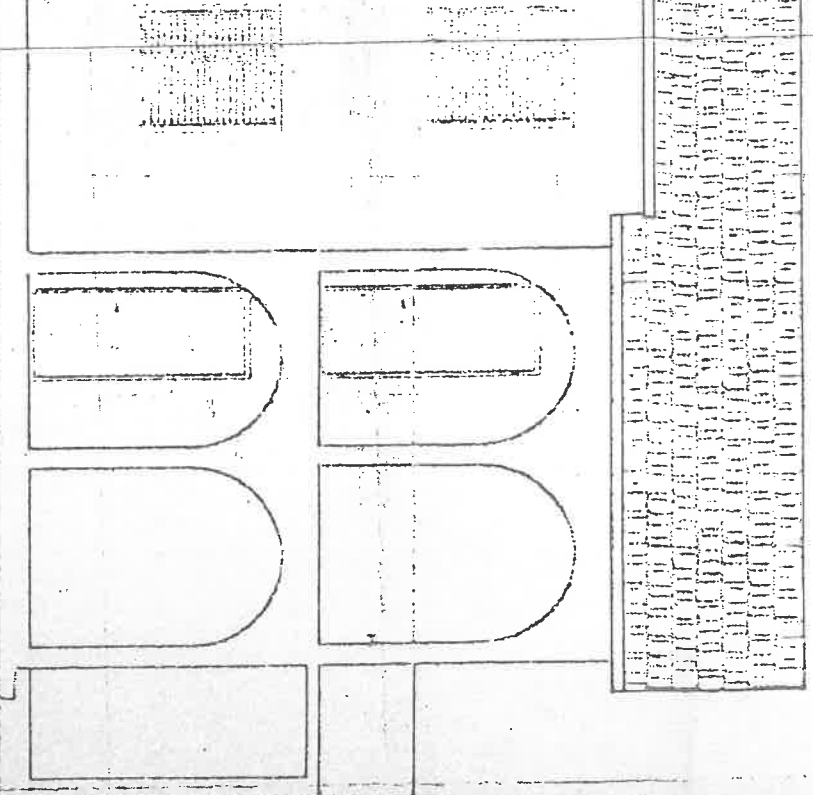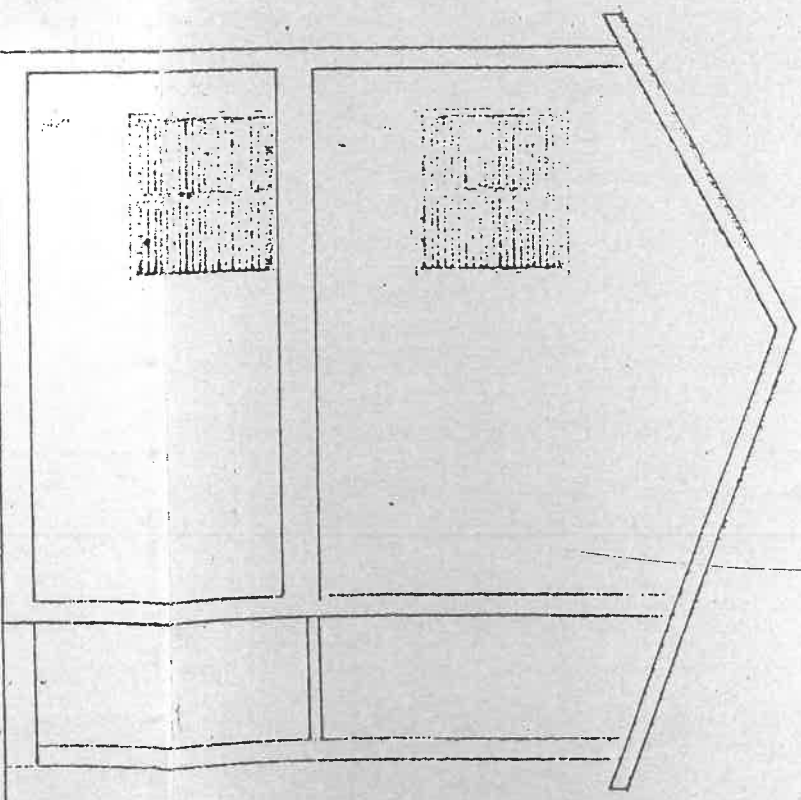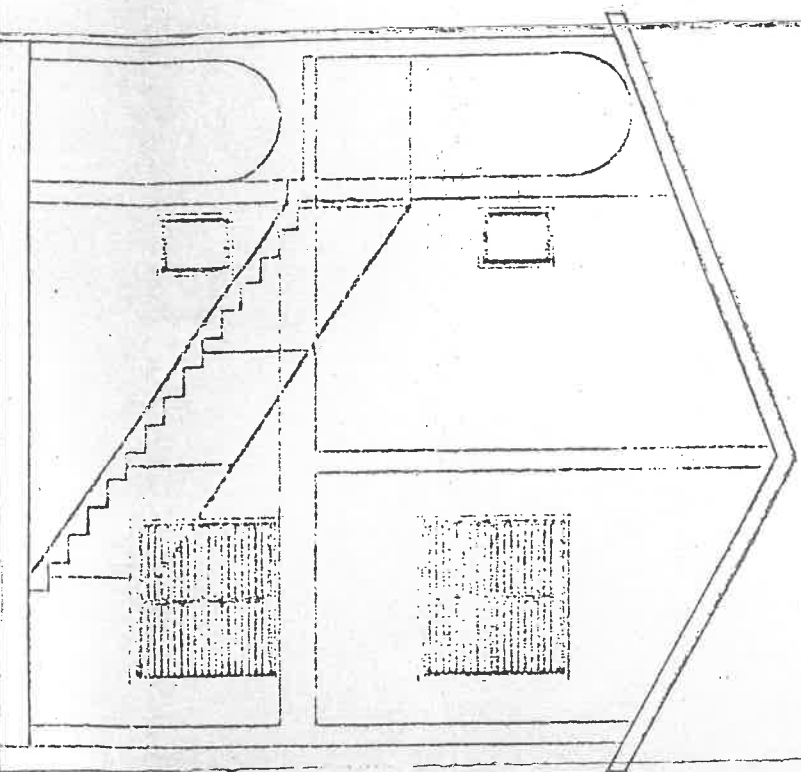

Projektovanje  
 Komsanidog  
 Izvođenje

*Arhitekt*  
**ARHIS**

POSREDOVANJE  
 INVESTICIONA  
 STAMPARHINITIVAT

**PERJIC ŽARKO**

POSREDOVANJE  
 INVESTICIONA  
 PRESHIK I FASADE 1:50

POSREDOVANJE  
 INVESTICIONA  
 GLAVNICA 2

