


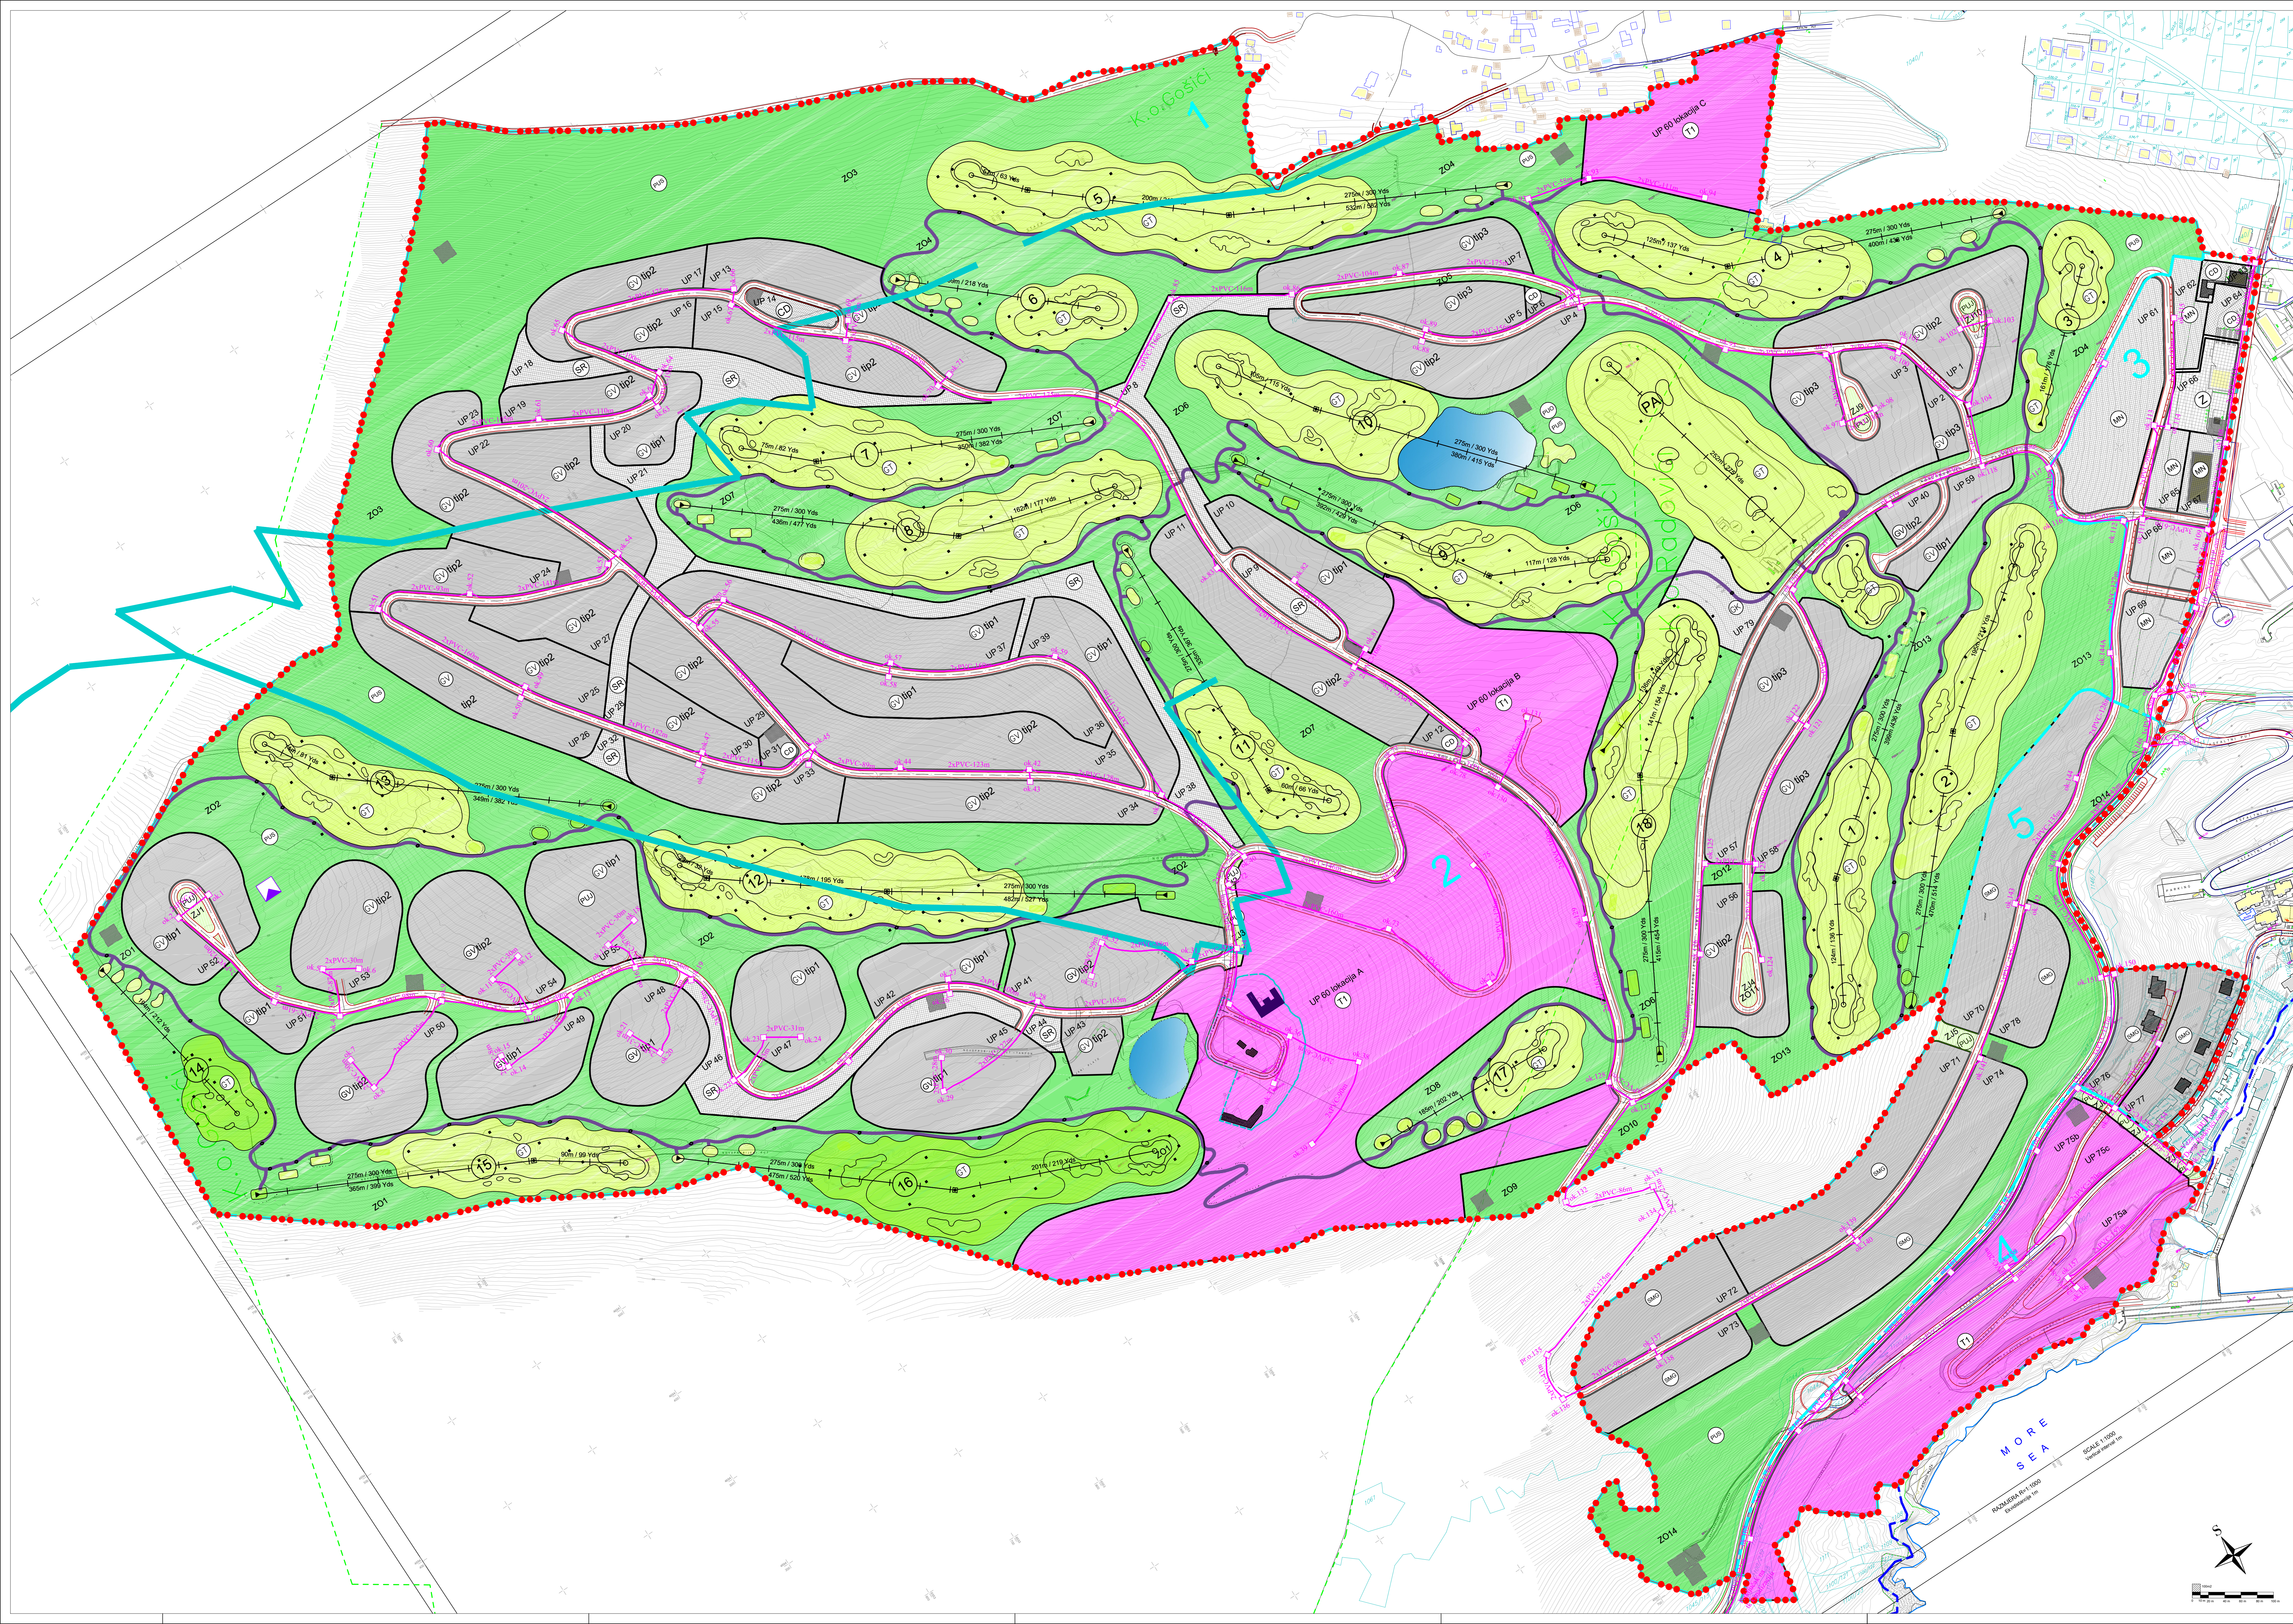

- LEGENDA:**
- GRANICA ZAHVATA PLANA
 - GRANICA I BROJ KATASTRARSKE PARCELE
 - GRANICA MORSKOG DOBRA
 - POSTOJEĆI OBJEKTI
 - GRANICA URBANISTIČKE PARCELE
 - UP 8
 - BROJ URBANISTIČKE PARCELE
 - KORIDOR BRZE SAOBRAĆAJNICE
- ELEKTRONSKA KOMUNIKACIJA**
- TK PODZEMNI VOD
 - UKIDANJE TK PODZEMNOG VODA
 - PLANIRANI TK PODZEMNI VOD
 - TK PODZEMNI VOD VIŠEG REDA
 - UKIDANJE TK PODZEMNOG VODA VIŠEG REDA
 - PLANIRANI TK PODZEMNI VOD VIŠEG REDA
 - TELEFONSKA CENTRALA
 - PLANIRANA TELEFONSKA CENTRALA
 - TK OKNO
 - PLANIRANO TK OKNO

**IZMJENE I DOPUNE
DETALJNOG URBANISTIČKOG PLANA
"GOLF I DONJI RADOVIĆI ZAPAD"**

PLAN

podnosa 2020.god.	izradio Ksenija Vukmanović, dipl.inž.arh.	odluke o donošenju plana br. 07-3919 Podgorica, 06.08.2020. Predsjednik Duško Marković, s.r.
razmjera 1:2000	komunikacije Ratko Vujović, dipl.inž.el.	broj grafičkog priloga 14.
PLAN ELEKTRONSKIH KOMUNIKACIJA		