


koordinatne preloinje tačka UP			

- LEGENDA:**
- GRANIKA ZAHVATA PLANA
 - GRANIKA I BROJ KATASTRARKE PARCELE
 - GRANIKA MORSKOG DOBRA
 - POSTOJEĆI OBJEKTI
 - GRANIKA URBANISTIČKE PARCELE
 - UP 8
 - BROJ URBANISTIČKE PARCELE
 - PRELOMNE TAČKE GRANIKA UP-a
 - ZELENILO JAVNE NAMJENE
 - ZELENILO SPECIJALNE NAMJENE
 - SAOBRAČAJ
 - KOLSKA SAOBRAČAJNICA
 - TROTOAR
 - BIKLIČIŠKA STAZA
 - PJEŠAČKI KORIDOR
 - + 105.00
 - VISINSKE KOTE
 - POTENCIJALNE IOK LOKACIJE
 - REŽIM ZAŠTITE KULTURNIH DOBARA
 - POTENCIJALNO KULTURNO DOBRLO FOR RADIŠEVIĆ
 - GRANIKA BAFER ZONE POT. KULTURNOG DOBRA

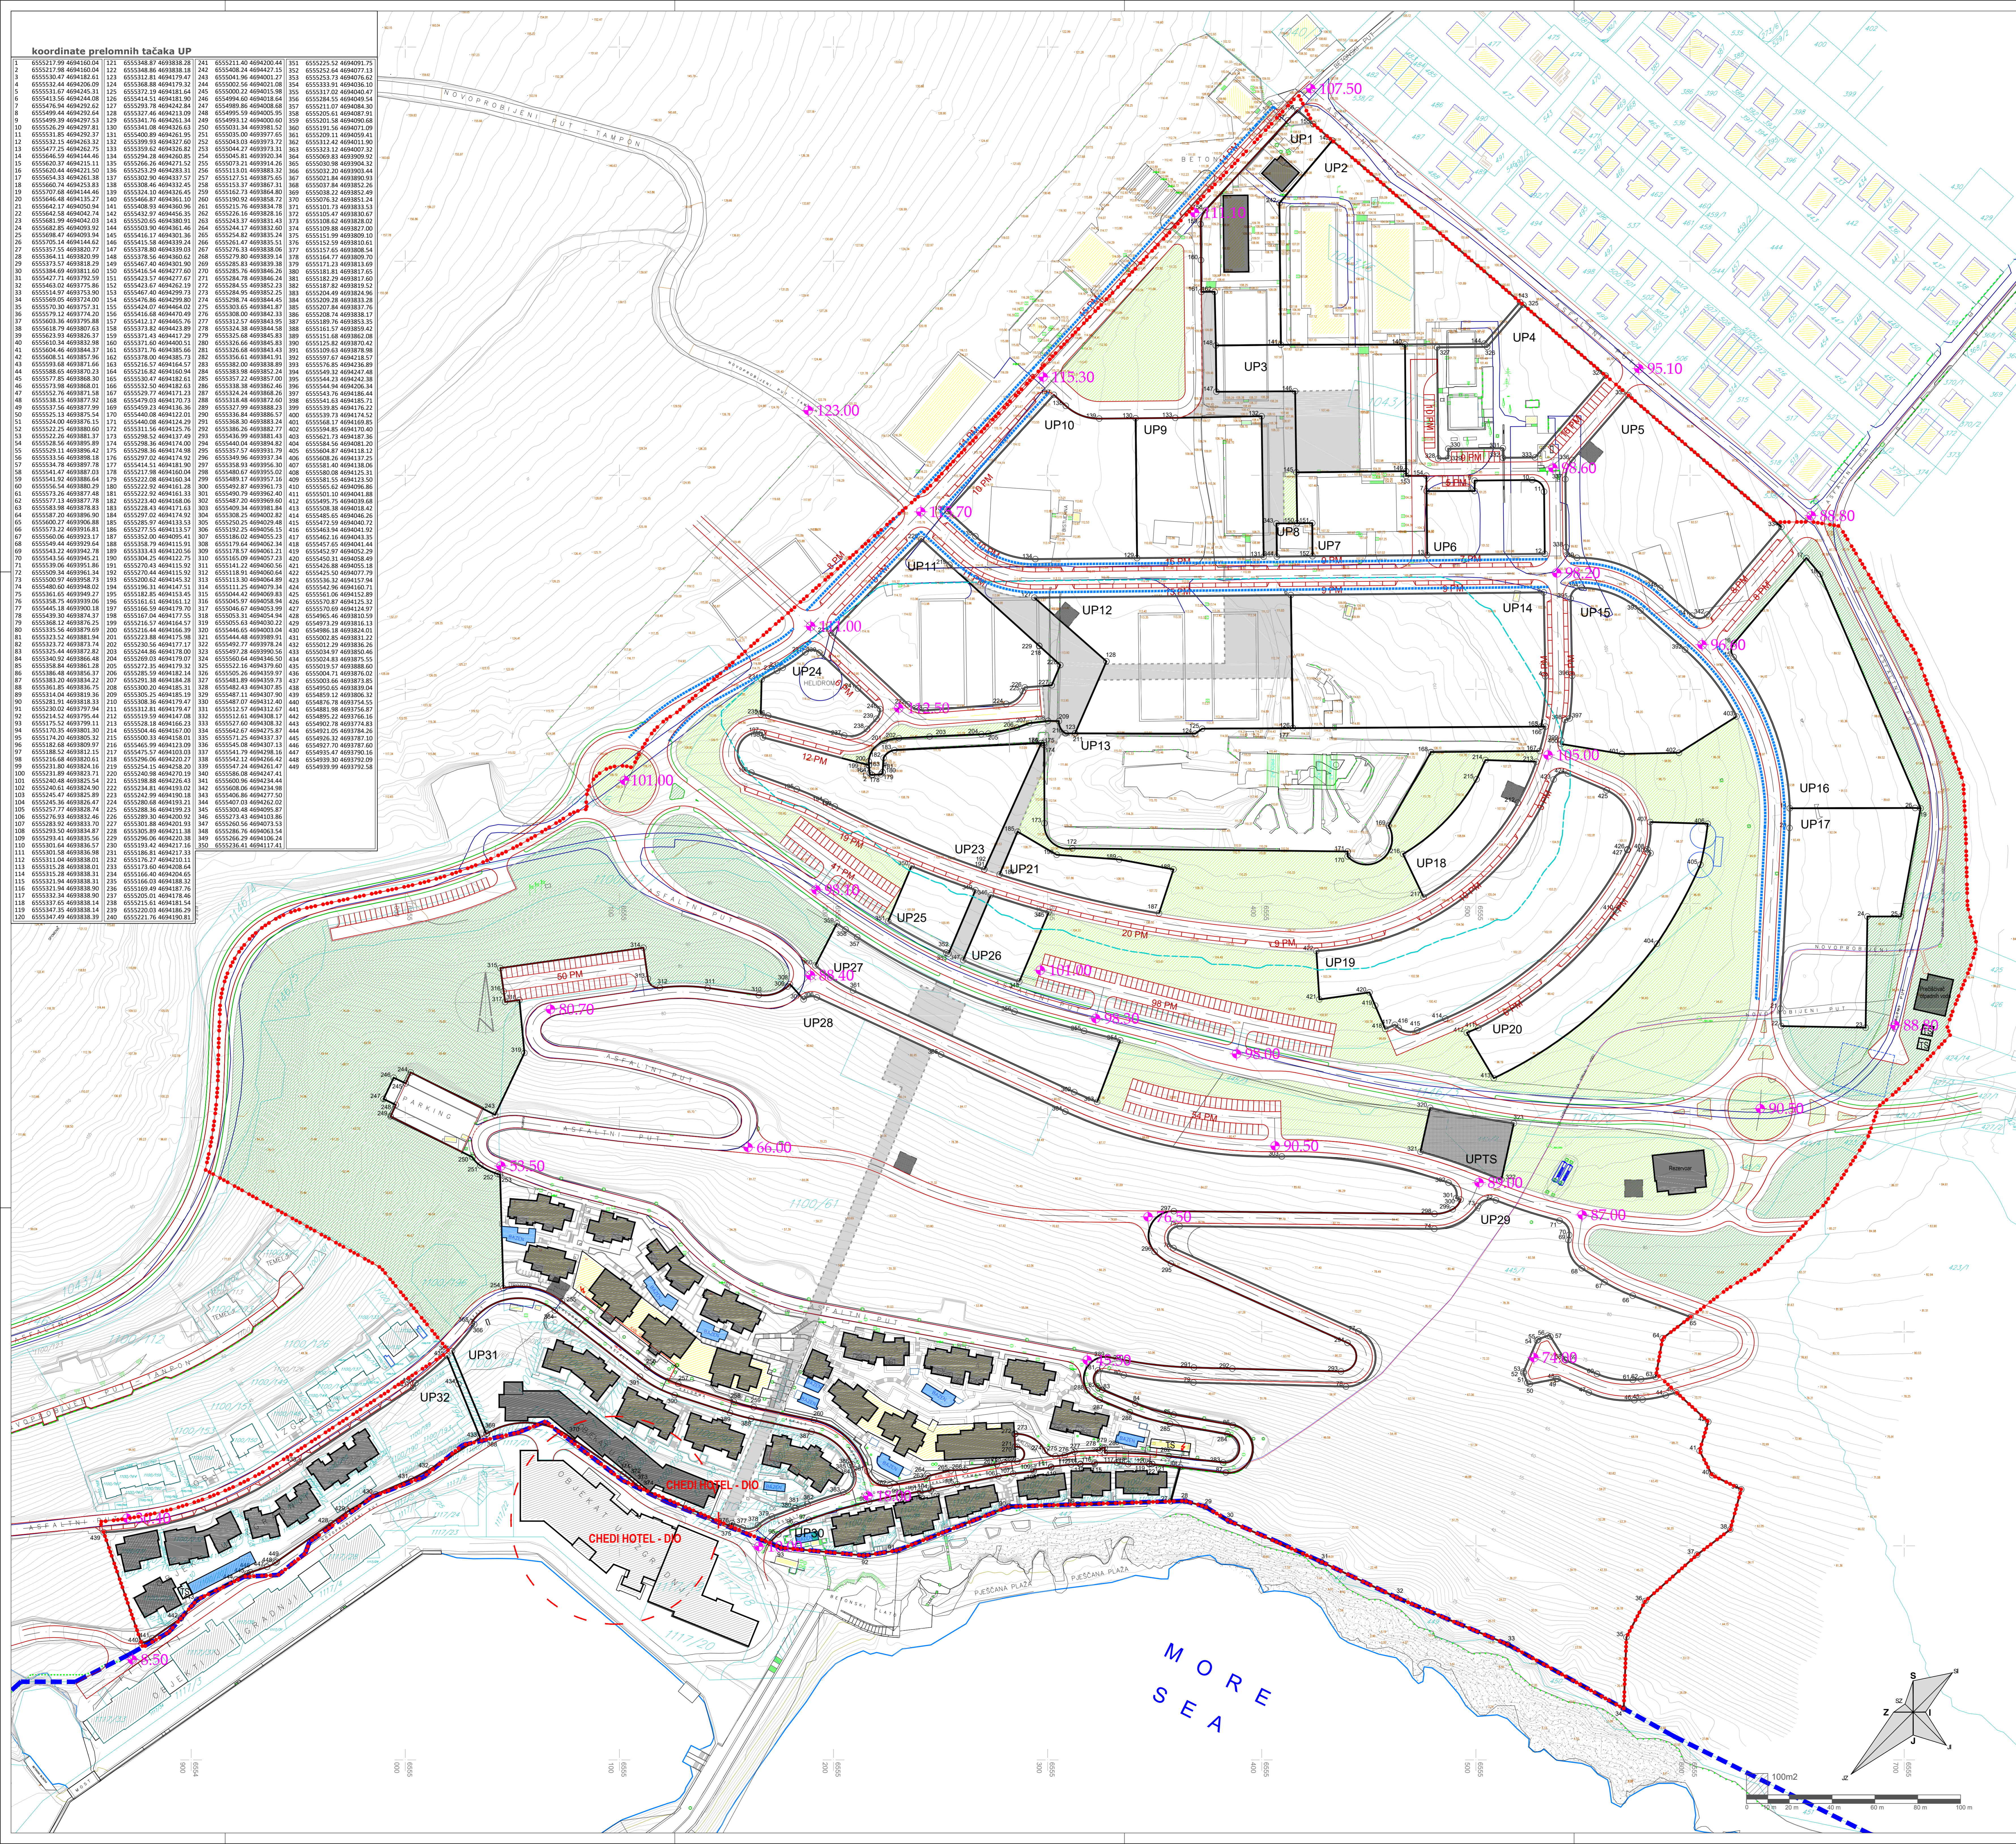

**IZMJENE I DOPUNE
DETALJNOG URBANISTIČKOG PLANA
"DONJI RADOVIĆI CENTAR"**

PLAN

pošta izdaje planu: 2020.god.	odražava planu: MINISTARSTVO ODRŽIVOG RAZVOJA I TURIZMA	odluka o donositelju plana: br. 07-39/8 Podgorica, 06.08.2020. Vlada Crne Gore Predsjednik Duško Marković, s.r.
	namjerna: 2020.god.	
1:1000		PLAN PARCELACIJE

10.