


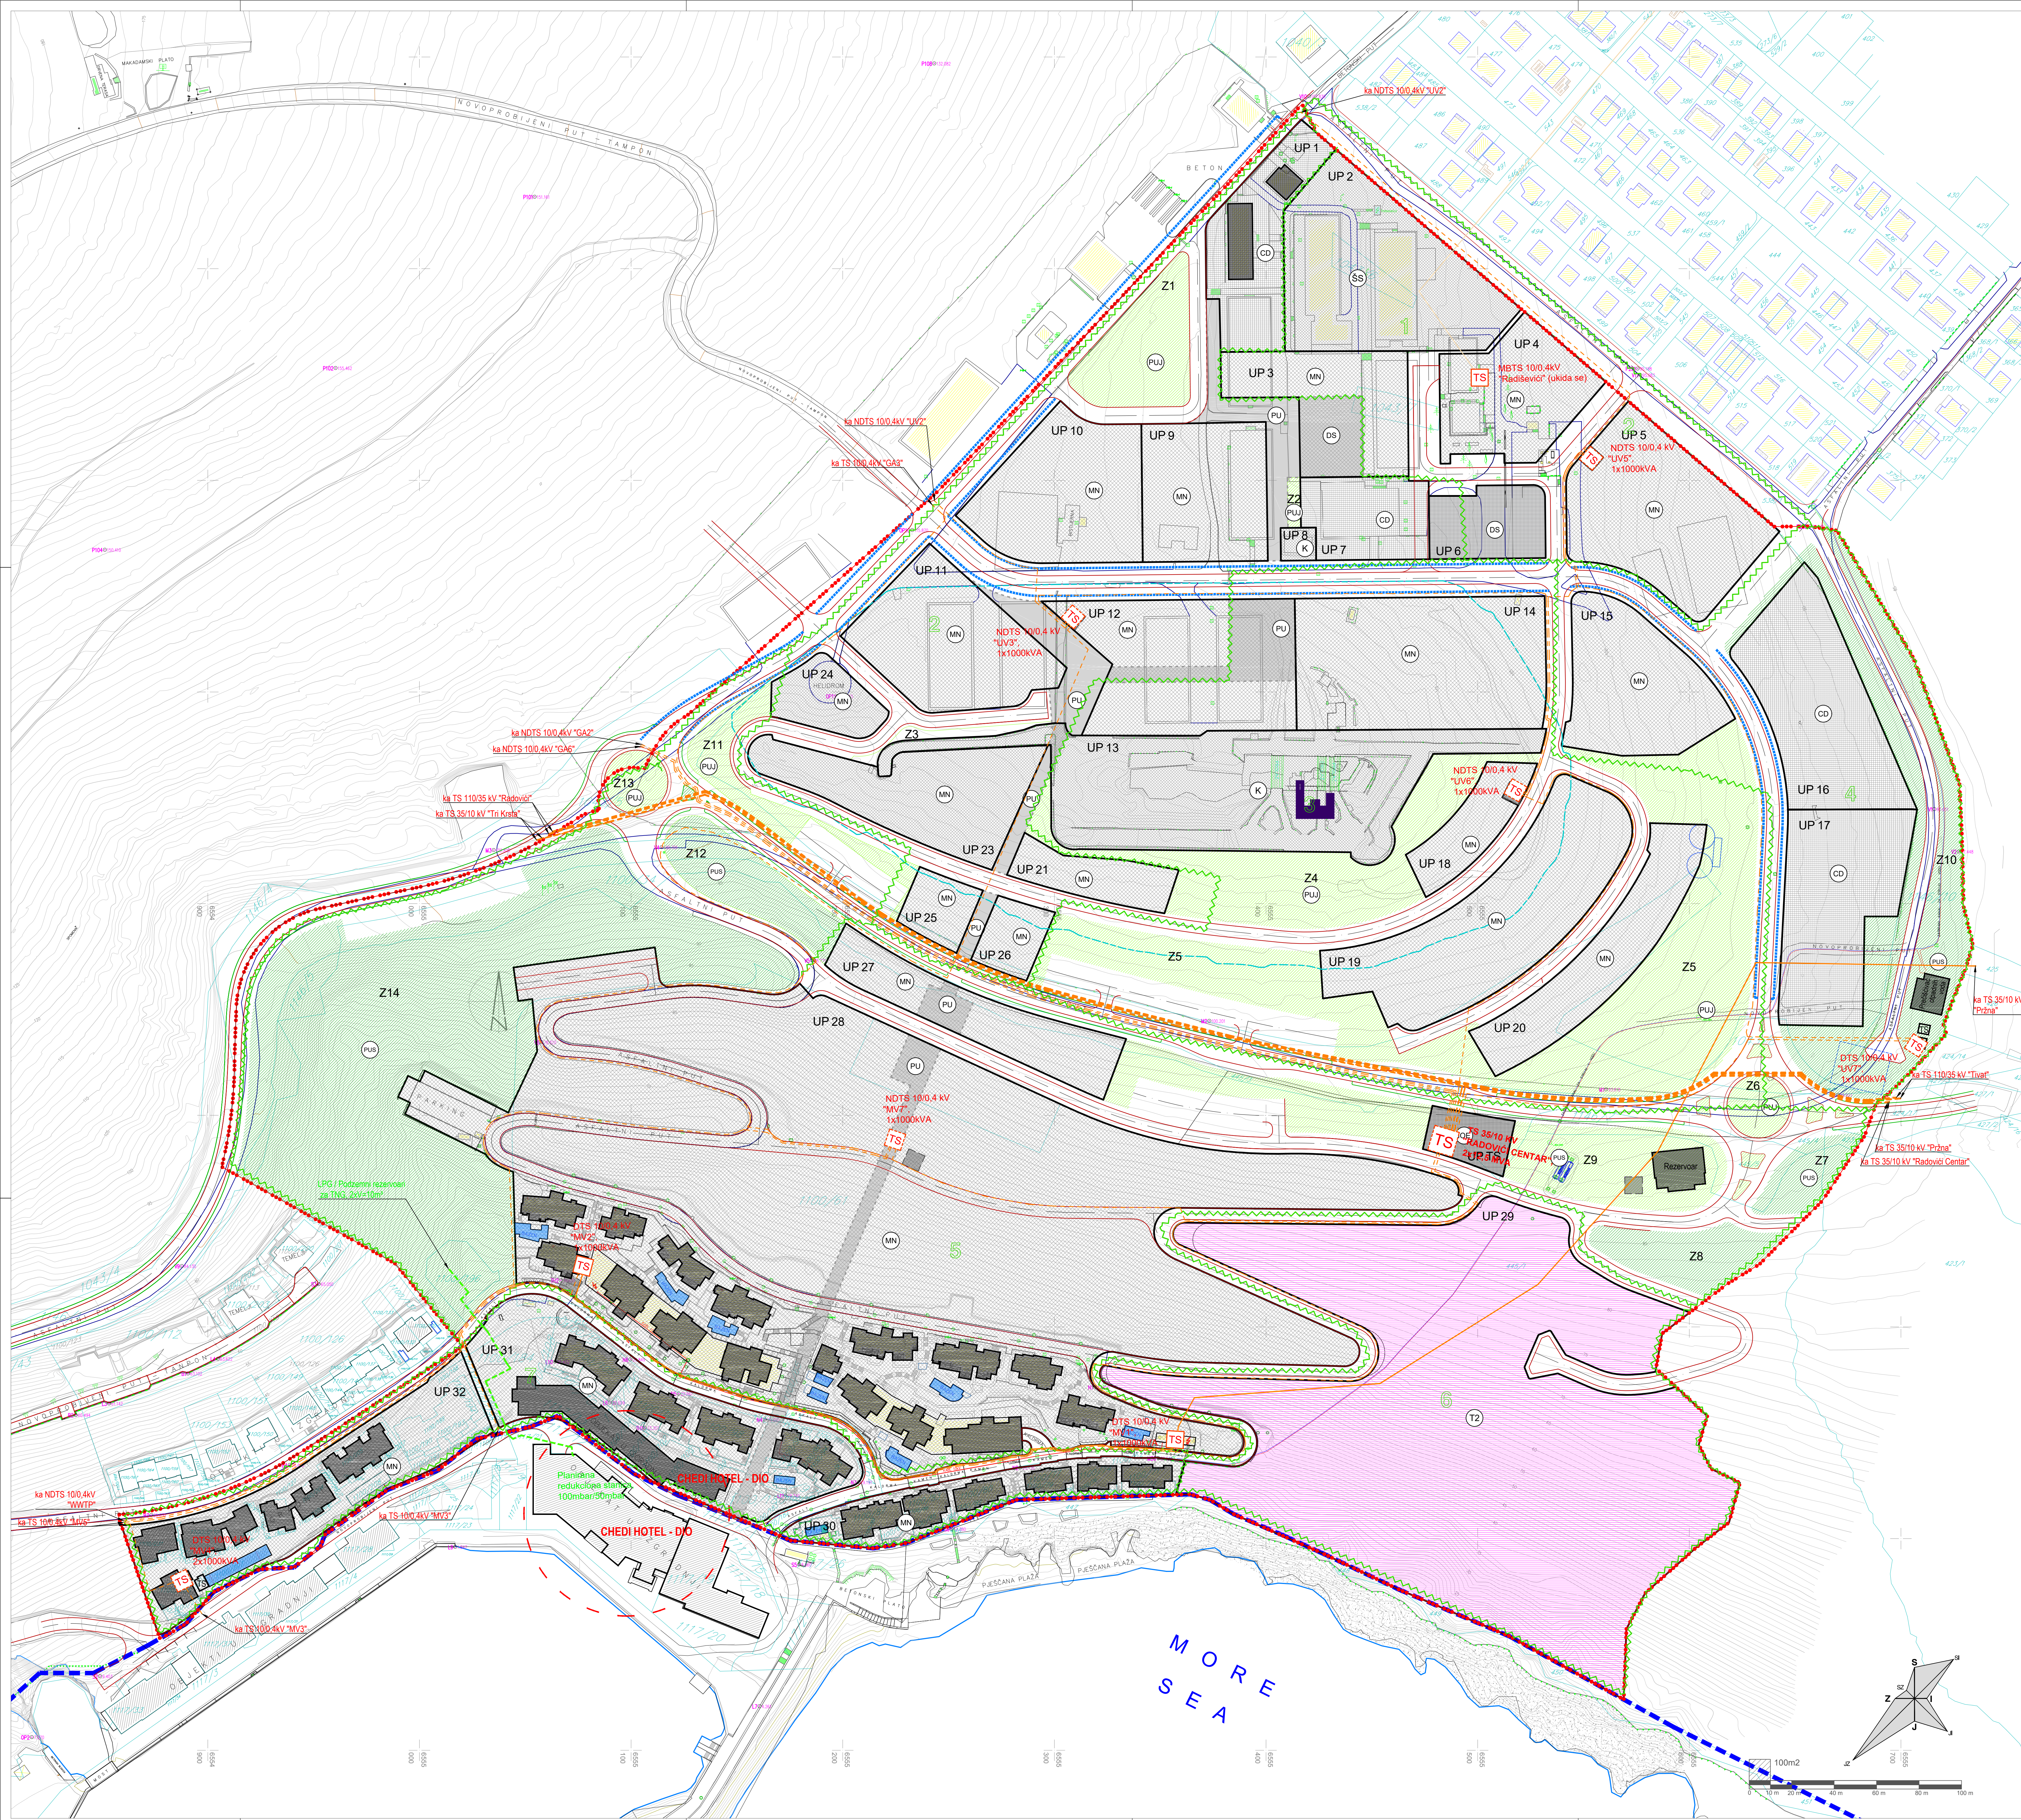

- LEGENDA:**
- GRANICA ZAHVATA PLANA
 - GRANICA I BROJ KATASTARSKE PARCELE
 - GRANICA MORSKOG DOBRA
 - POSTOJEĆI OBJEKTI
 - GRANICA URBANISTIČKE PARCELE
 - UP 8
 - BROJ URBANISTIČKE PARCELE
- ELEKTROENERGETSKA INFRASTRUKTURA**
- ZONA TRAFORA REONA
 - OZNAKA TRAFORA REONA
 - POSTOJEĆA TRANSFORMATORSKA STANICA
 - PLANIRANA TRANSFORMATORSKA STANICA
 - PLANIRANA REDUKCIJNA STANICA
 - POSTOJEĆI ELEKTROVOD 10 KV
 - UKIDA SE ELEKTROVOD 10 KV
 - PLANIRANI ELEKTROVOD 10 KV
 - PLANIRANI ELEKTROVOD 35 KV
 - PLANIRANI ELEKTROVOD 110KV
 - PLANIRANI GASOVOD

**IZMJENE I DOPUNE
DETALJNOG URBANISTIČKOG PLANA
"DONJI RADOVIĆI CENTAR"**

PLAN

godine izrade plana 2020.god. razmjera: 1:1000	određivač plana: MINISTARSTVO ODRŽIVOG RAZVOJA I TURIZMA		odluka o donošenju plana: br. 07-3918 Podgorica, 06.08.2020. Vlada Crne Gore Predsjednik Duško Marković, s.r.
	razrađivač crteži planova: Ksenija Vukmanović, dipl.inž.arh.		
	elektoenergetiske infrastrukture: Milanko Džuver, dipl.inž.el.		
	naziv građevnog projekta: PLAN ELEKTROENERGETSKE INFRASTRUKTURE		
			broj građevnog projekta: 13.