



Broj: 01-333/21- 479/7

Datum: 27.04.2022. godine

Na osnovu člana 223 stav 2 Zakona o planiranju postora i izgradnji objekata ("Sl.list CG" broj 64/17, 44/18 i 63/18 i 82/20), člana 5 Odluke o izgradnji lokalnih objekata od opšteg interesa („Sl. list Crne Gore“ – opštinski propisi, broj 18/14, 42/15, 28/16 i 07/21) i člana 72 Statuta Opštine Tivat ("Službeni list Crne Gore - opštinski propisi", br. 24/18 i 09/20), Predsjednik Opštine Tivat donosi

O D L U K U

**o pristupanju izgradnji lokalnog objekta od opšteg interesa
-izmještanje postojećih 35 Kv kablovskih vodova koji prelaze preko
kat.parc.br.405/1 i 405/2 KO Mrčevac koje formiraju urbanističku parcelu broj UP 1 u zahvatu DUP-a
„Mrčevac“ ”(»Sl.list CG«- Opštinski propis br. 20/13)
na novu trasu preko kat.parc. 405/2, 1298/1 sve KO Mrčevac i 4892/1 i 4621 sve KO Tivat**

Član 1

Ovom Odlukom utvrđuje se pristupanje izgradnji lokalnog objekta od opšteg interesa i to izmještanje postojećih 35 Kv kablovskih vodova koji prelaze preko kat.parc.br.405/1 i 405/2 KO Mrčevac koje formiraju urbanističku parcelu broj UP 1 u zahvatu DUP-a „Mrčevac“ ”(»Sl.list CG«- Opštinski propis br. 20/13).

Član 2

Trasa predmetne infrastrukture prelazi preko kat.parc.br.405/1 i 405/2 KO Mrčevac.

Nova trasa kablovskih vodova prelazi preko kat.parc.br. 405/2, 1298/1 sve KO Mrčevac i 4892/1 i 4621 sve KO Tivat.

Član 3

Inicijativu za donošenje ove Odluke podnijele su Jovičić Tamara, Jovičić Monika, Jovičić Ivona i Jovanović Suzana.

Član 4

Glavni projekat za izmještanje postojećih 35 kV kablovskih vodova izradiće se i revidovati na osnovu ove Odluke, a u skladu sa važećim tehničkim normativima, standardima i normama kvaliteta.

Član 5

Sastavni dio ove Odluke je i Programski zadatak sa elementima Urbanističko tehničkih uslova, broj: 09-333/22-136/7 od 27.04.2022. godine.

Član 6

Ova Odluka će zajedno sa Programskim zadatkom biti stavljena na javnu raspravu, koja će se objaviti u jednom lokalnom mediju i na sajtu Opštine Tivat www.opstinativat.me.


Član 7

Ova Odluka stupa na snagu danom donošenja.

Obradivač,
Sekretarijat za uređenje prostora



PREDSJEDNIK OPŠTINE,
Željko Komnenović

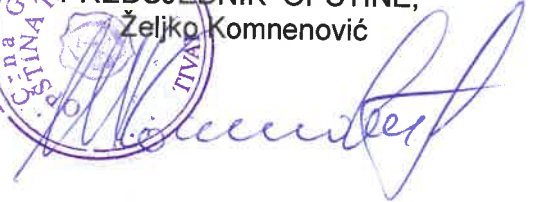



Crna Gora
Opština Tivat
Predsjednik

Adresa: Trg magnolija br.1
Tivat, Crna Gora
tel: +382 (0)32 661301
www.opstinativat.me
kabinet@opstinativat.me

Broj: 01- 333/21-479/8

Datum: 27.04.2022. godine

Na osnovu člana 223 Zakona o planiranju postora i izgradnji objekata ("Sl.list CG" broj 64/17, 44/18 i 63/18), člana 8 Odluke o izgradnji lokalnih objekata od opšteg interesa („Sl. list Crne Gore“ – opštinski propisi, broj 18/14, 42/15 i 28/16) i člana 5 Odluke o pristupanju izgradnji lokalnog objekta od opšteg interesa – -izmještanje postojećih 35 Kv kablovskih vodova koji prelaze preko kat.parc.br.405/1 i 405/2 KO Mrčevac koje formiraju urbanističku parcelu broj UP 1 u zahvatu DUP-a „Mrčevac“ "(»Sl.list CG«- Opštinski propis br. 20/13) na novu trasu preko kat.parc. 405/2, 1298/1 sve KO Mrčevac i 4892/1 i 4621 sve KO Tivat, Predsjednik Opštine Tivat donosi

PROGRAM JAVNE RASPRAVE

Javna rasprava o Nacrtu Programskog zadatka sa elementima UTU koji je sastavni dio Odluke o pristupanju izgradnji lokalnog objekta od opšteg interesa -izmještanje postojećih 35 Kv kablovskih vodova koji prelaze preko kat.parc.br.405/1 i 405/2 KO Mrčevac koje formiraju urbanističku parcelu broj UP 1 u zahvatu DUP-a „Mrčevac“ "(»Sl.list CG«- Opštinski propis br. 20/13) na novu trasu preko kat.parc. 405/2, 1298/1 sve KO Mrčevac i 4892/1 i 4621 sve KO Tivat, će trajati 15 dana.

Javna rasprave će se održati **od 28.04.2022. godine do 13.05.2022. godine.**

Nacrt Programskog zadatka i Odluka će se:

- objavit na internet sajtu Opštine Tivat – www.opstinativat.me
- u štampanoj formi učiniti dostupnim svim zainteresovanim građanima u prostorijama Sekretarijata za uređenje prostora, kancelarija broj 5.

Program javne rasprave objaviće se na internet stranici Opštine Tivat i putem Radio Tivta.

Pozivaju se građani i pravna lica da uzmu učešće u javnoj raspravi.

Primjedbe, predlozi i sugestije dostavljaju se u pisanoj formi do 13.05. 2022. godine:

- putem pošte na adresu Opština Tivat, Trg Magnolija 1
- neposredno na pisarnici Opštine Tivat,
- na e-mail urbanizam@opstinativat.me

O realizaciji ovog Programa staraće se Sekretarijat za uređenje prostora Opštine Tivat.


Obradivač
Sekretarijat za uređenje prostora



PREDSEDNIK OPŠTINE,
Željko Komnenović

NACRT PROGRAMSKOG ZADATKA SA ELEMENTIMA URBANISTIČKO - TEHNIČKIH USLOVA

1	CRNA GORA Opština Tivat Sekretarijat za uređenje prostora 09-333/22-136/7 Tivat: 27.04.2022.godine	 CRNA GORA	 OPŠTINA TIVAT
2	Sekretarijat za uređenje prostora, na osnovu člana 8 Odluke o izgradnji lokalnih objekata od opšteg interesa ("Službeni list Crne Gore - opštinski propisi", br. 18/14,42/15, 28/16 i 7/21) i podnietog zahtjeva Jovičić Tamare, Jovičić Monike, Jovičić Ivone i Jovanović Suzane donosi:		
3	NACRT PROGRAMSKOG ZADATKA SA ELEMENTIMA URBANISTIČKO-TEHNIČKIH USLOVA za izradu tehničke dokumentacije		
4	za izgradnju lokalnog objekta od opšteg interesa – izmještanje postojećih 35 Kv kablovskih vodova koji prelaze preko kat.parc.br.405/1 i 405/2 KO Mrčevac koje formiraju urbanističku parcelu broj UP 1 u zahvatu DUP-a „Mrčevac“ "(»Sl.list CG«-Opštinski propis br. 20/13)		
5	PODNOŠILAC ZAHTJEVA:	Jovičić Tamara, Jovičić Monika, Jovičić Ivona i Jovanović Suzana	
6	POSTOJEĆE STANJE		
	Predmetna lokacija se nalazi u obuhvatu DUP-a „Mrčevac“. -Prema Listu nepokretnosti broj 525, za KO Tivat, površina kat.par.br. 405/1 KO Tivat iznosi 952 m². -Prema Listu nepokretnosti broj 1046, za KO Tivat, površina kat.par.br. 405/2 KO Tivat iznosi 413m². -Prema Listu nepokretnosti broj 841, za KO Tivat, površina kat.par.br. 1298/1 KO Tivat iznosi 11 857m². -Prema Listu nepokretnosti broj 2495, za KO Tivat, površina kat.par.br. 4892/1 KO Tivat iznosi 52851 m². -Prema Listu nepokretnosti broj 264, za KO Tivat, površina kat.par.br. 4621 KO Tivat iznosi 375 m². Na UP 1 u obuhvatu DUP-a „Mrčevac“ planirana namjena je MN-mješovita namjena i tokom izvođenja radova na navedenoj urbanističkoj parceli Rješenjem broj 0404-720-21-1760-25.2-51 od 02.04.2021.godine Uprave za inspekcijske poslove, Odsjek za elektroenergetsku inspekciju konstatovano je da se radovi izvođe u zoni kablovskog voda. Takođe je navedeno da je „investitor dužan da u zoni kablovskog voda 35 Kv Tivat 110-Tivat (Tivat 1) i kablovskog voda 35 Kv Tivat 110-Tivat (Tivat 3), na urbanističkoj parceli UP1 u obuhvatu DUP-a „Mrčevac“, obezbjedi uslove za dalje izvođenje radova koji ne dovode u opasnost život i zdravlje ljudi i imovine, shodno zakonu i tehničkim propisima. Uvidom u grafičke priloge planskog dokumenta konstatovano je da postojeći kablovski vod 35 Kv nije evidentiran na predmetnoj lokaciji.		

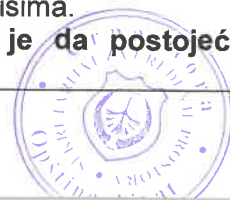

Direkcija za izdavanje urbanističko-tehničkih uslova , Direktorata za planiranje i uređenje prostora, Ministarstva ekologije , prostornog planiranja i urbanizma dostavila je ovom organu dopis broj 01-982/3 od 01.06.2021.godine kojim se konstatuje da se po predmetnom pitanju može postupati u skladu sa odredbom člana 223 Zakona o planiranju prostora i izgradnji objekata („Sl.list CG“ broj 64/17, 44/18, 63/18, 11/19 i 82/20) .

Shodno odredbama člana 172 distributivni i prenosni elektroenergetski objekti (nadzemni i podzemni dalekovodi i trafostanice) naponskog nivoa 35 kV i više su **složeni inženjerski objekti**.

Uz zahtjev su investitori dostavili predlog- Elaborat izmještanje 35 kV kablovskog voda izrađen od strane DOO „Azimut-GEO “ , a koji će biti polazna osnova za izradu programskog zadatka.

7

PLANIRANO STANJE- namjena objekta i pravila parcelacije i nivelacije

Predmet ovog programskog zadatka sa elementima urbanističko-tehničkih uslova je izmještanje 35 Kv kablovskih vodova .

Trasa predmetne infrastrukture prelazi preko kat.par.br.405/1 i 405/2 sve KO Mrčevac.

Nova trasa kablovskih vodova prelazi preko kat.parc. 405/2, 1298/1 sve KO Mrčevac i 4892/1 i 4621 sve KO Tivat.

Predložena trasa izmještanja 35kV kablovskih vodova je snimljena po pokazivanju stranke. Ukupna horizontalna dužina snimljene trase (planirana dužina kabla) iznosi 70.60m. Dio trase u dužini od 4.70m je snimljen unutar iskopa za objekat u izgradnji na K.P. 405/2, K.O. Mrčevac, stoga snimljene visinske kote terena će u toku izgradnje biti izmjenjene na visinsku kotu 15.45m, prema projektu uređenja terena na K.P. 405/2, K.O. Mrčevac. Prema predlogu stranke, dubina dna rova u koje će biti položeni 35kV kablovski vodovi će iznositi 1.10m od završne kote terena.

-Konstatacija 2: Dio 35kV kablovskih vodova čija je predložena osovina polaganja definisana detaljnim tačkama 1,2,3, a čije su koordinate i predložene visine dna rova date u prilogu, prelazi preko katastarske parcele 4621, K.O. Tivat, u dužini od 10.29m, kao što je prikazano na priloženoj skici.

-Konstatacija 3: Dio 35kV kablovskih vodova čija je predložena osovina polaganja definisana detaljnim tačkama 3,4,5,6,7, a čije su koordinate i predložene visine dna rova date u prilogu, prelazi preko katastarske parcele 4892/1, K.O. Tivat, u dužini od 13.01m, kao što je prikazano na priloženoj skici.

-Konstatacija 4: Dio 35kV kablovskih vodova čija je predložena osovina polaganja definisana detaljnim tačkama 7,8,9,10,11,12, a čije su koordinate i predložene visine dna rova date u prilogu, prelazi preko katastarske parcele 1298/1, K.O. Mrčevac, u dužini od 42.60m, kao što je prikazano na priloženoj skici.

-Konstatacija 5: Dio 35kV kablovskih vodova čija je predložena osovina polaganja definisana detaljnim tačkama 12,13,14, a čije su koordinate i predložene visine dna rova date u prilogu, prelazi preko katastarske parcele 405/2, K.O. Mrčevac, u dužini od 4.70m, kao što je prikazano na priloženoj skici.

Pravila parcelacije

Shodno Članu 11 Odluke o izgradnji lokalnih objekata od opšteg ("Službeni list Crne Gore - opštinski propisi", br. 18/14,42/15, 28/16 i 7/21) **Odobrenje za građenje se izdaje na osnovu dokaza o pravu svojine odnosno drugom pravu na zemljištu**, pravosnažnog rešenja o eksproprijaciji, ustanovljenog prava službenosti prolaza u zavisnosti od vrste objekta te je do podnošenja zahtjeva za odobrenje **investitor dužan regulisati imovinsko pravne odnose.**

Uz zahtjev su investitori dostavili:

- Geodetski elaborat-predlog prava službenosti prolaza 35Kv kablovskih vodova na katastarskim parcelama 405/2 i 1298/1 katastarska opština Mrčevac i na katastarskim parcelama 4892/1 i 4621 katastarska opština Tivat. U elaboratu je dat spisak koordinata detaljnih tačaka sa predloženim visinama dna rova.



Mjere zaštite od elementarnih i drugih nepogoda

Mjere zaštite od elementarnih nepogoda obuhvataju preventivne mjere kojima se sprječava ili ublažava dejstvo elementarnih nepogoda.

Elementarne nepogode mogu biti:

- Prirodne nepogode (zemljotres, požari, klizanje tla, poplave, orkanski vjetrovi, snježne lavine i nanosi i dr.);
- Nepogode izazvane djelovanjem čovjeka (nesolidna gradnja, havarije industrijskih postrojenja, požari velikih razmjera, eksplozije i dr.);
- drugi oblik opšte opasnosti (tehničko-tehnološke i medicinske katastrofe, kontaminacija, pucanje brana i dr.)

Štete izazvane elementarnim nepogodama u Crnoj Gori su veoma velike (materijalna dobra i gubici ljudskih života). Naročito su izražene štete od zemljotresa, požara, poplava, klizišta i jakih vjetrova. Kako su štete od elementarnih nepogoda po karakteru slične ratnim katastrofama, ciljevi i mjere zaštite su djelimično identični.

U cilju zaštite od elementarnih nepogoda postupiti u skladu sa Zakonom o zaštiti i spašavanju ("Sl.list CG br.13/2007) i Pravilnikom o mjerama zaštite od elementarnih nepogoda ("Sl.list R CG br. 8/1993).

Za prostor ovog Plana najveću opasnost predstavljaju zemljotresi i požari.

Uslovi i mjere zaštite od zemljotresa

Preporuke za projektovanje infrastrukturnih sistema:

- Pri projektovanju vodova infrastrukture, a naročito glavnih dovoda potrebno je **posebnu pažnju posvetiti inženjersko-geološkim i seizmološkim uslovima terena i tla.**
- Za izradu vodova infrastrukture treba koristiti fleksibilne konstrukcije, koje mogu da slijede deformacije tla. Izbjegavati upotrebu krutih materijala (nearmiran beton, azbest-cementne cijevi i sl.) za izradu vodova infrastrukture.
- Izbjegavati nasipne, močvarne i nestabilne terene za postavljanje trasa glavnih vodova svih instalacija.
- Podzemne električne instalacije treba obezbjediti uređajima za isključenje pojedinih rejonu.
- Pri projektovanju saobraćajnica treba prići ne samo sa ekonomsko-saobraćajnog već i sa aspekta planiranja i projektovanja saobraćaja na seizmički aktivnim područjima.
- U sistemu saobraćajnica poželjno je obezbjediti paralelne veze tako da u slučaju da jedna postane neprohodna, postoji mogućnost da se preko druge obezbjedi nesmetano odvijanje saobraćaja.

U cilju zaštite od zemljotresa, postupiti u skladu sa odredbama Pravilnika o tehničkim normativima za izgradnju objekata u seizmičkim područjima (Službeni list SFRJ br. 52/90). Sve proračune seizmičke stabilnosti zasnivati na posebno izrađenim podacima mikrosezmičke rejonizacije, (korišćenjem koeficijenata seizmičnosti K_s definisanih u elaboratu "Seizmološke podloge i seizmička mikrorejonizacija urbanog područja SO Tivat", Zavod za geološka istraživanja SR Crne Gore i Geozavod Beograd – 1981. godine), a objekte od zajedničkog značaja računati za 1 stepen više od seizmičkog kompleksa.

Zaštita od požara

Širenje požarnih oluja na izgrađenim djelovima sprječava se zaštitnim koridorima zelenila. U tu svrhu prostornim konceptom PUP-a Tivat formirani su koridori zelenila i do 150 m širine koji dijele pojedine mikrorejone na manje urbane cjeline, a ove posebnim planom na zone, blokove i građevinske ansamble.


Preventivna mjera zaštite od požara je postavljanje objekata na što većem međusobnom rastojanju kako bi se spriječilo prenošenje požara.

Takođe, obavezno je planirati i obezbjediti prilaz vatrogasnih vozila objektu.

Izgradjeni djelovi razmatranog prostora moraju biti opremljeni funkcionalnom hidrantskom mrežom koja će omogućiti efikasnu zaštitu, odnosno gašenje nastalih požara.

	Planirani objekat mora biti pokriven spoljnom hidrantskom mrežom regulisanom na nivou kompleksa u skladu sa Pravilnikom o tehničkim normativima za hidrantsku mrežu i gašenje požara (Sl. list SFRJ broj 30/91).
9	USLOVI I MJERE ZAŠTITE ŽIVOTNE SREDINE Koncepcija optimalnog korišćenja prostora, koja treba da je rezultat svakog detaljnog plana, u osnovi predstavlja akt zaštite životne sredine. Principijelni stav je da se životna sredina štiti koristeći je na adekvatan način i pod odgovarajućim uslovima. Drugim riječima da se stimuliše razvoj onih djelatnosti za koje prostor po prirodnim datostima, nasljeđu i ljudskim potencijalnim pruže optimalne uslove. Prostorno rješenje DUP-a rađeno je na osnovu principa očuvanja životne sredine. Za osnovne zahtjeve sa ovog stanovišta uzeti su: ▪ racionalno korišćenje građevinskog područja; ▪ da se iskoriste sve prirodne pogodnosti za razvoj, a ne samo rast naselja; ▪ da se postigne optimalan odnos izgrađenog i slobodnog prostora; ▪ da se voda racionalno koristi i da se tradicionalan način sakupljanja vode u "bistjerni" (ukopan ili zidanim) zaštititi i uspostavi gdje god je to moguće; ▪ da se voda, zemljište i vazduh liše svakog zagađenja uvođenjem adekvatne infrastrukture, a da aktivnosti na prostoru DUP-a ne ugrožavaju životnu sredinu; ▪ da se postigne potrebna količina zelenila za optimalnu zaštitu vazduha; ▪ da se izvrši zaštita frekventnih koridora saobraćaja; ▪ da se koordiniranim akcijama radi na sprovođenju mjera zaštite od avionske buke; ▪ da se za prostor precizno definiše nadležnost i vlasništvo.
10	USLOVI I MJERE ZAŠTITE NEPOKRETNIH KULTURNIH DOBARA I NJIHOVE ZAŠTIĆENE OKOLINE Na prostoru Plana nema zvanično zaštićenih kulturnih dobara kao ni registrovanih spomenika prirode. U dijelu DUP-a Mrčevac koji se graniči sa DUP-om Gradiošnica prepoznato je potencijalno, neistraženo arheološko područje. Područje je prema smjernicama Regionalnog zavoda za zaštitu spomenika kulturne i prirodne baštine prepoznato i označeno u PUP-u Tivta do 2020. Ovim planom evidentirano na grafičkom prilogu - <i>Postojeće stanje</i>. Urbanistikim rješenjem kao planirana namjena u ovoj zoni predviđeno je stanovanje male i srednje gustine. Ukoliko se u toku izgradnje novih objekata, a prilikom izvođenja zemljanih radova naiđe na materijalne ostatke, radove treba obustaviti i o tome obavijestiti Regionalni zavod za zaštitu spomenika kulture. Takođe, područje DUP-a Mrčevac pripada podnožju brda Vrmac koje posjeduje vrijednosti kulturnog pejzaža, sa izuzetnim istorijskim, arheološkim, graditeljskim i pejzažnim karakteristikama koje su uvađene prilikom formiranja urbanističkog rješenja ovog plana. Ovaj organ se, shodno odredbama člana 8 Odluke o izgradnji lokalnih objekata od opšteg interesa („Sl.list CG“-opštinski propisi , broj 018/14,042/15,028/16, 007/21), obratio zahtjevom br. 09-332/22-136/1 od 31.03.2022. godine Upravi za zaštitu kulturnih dobara , Područna jedinica Kotor, a radi dostavljanja mišljenja institucija za koje cijeni da mogu biti od značaja za izradu programskog zadatka. Zahtjev je preuzeo primalac 05.04.2022.godine o čemu svjedoči povratnica u spisima predmeta, a podaci od strane Uprave za zaštitu kulturnih dobara nisu nam dostavljeni u propisanom roku od 15 dana.
11.	USLOVI ZA OBJEKTE KOJI MOGU UTICATI NA BEZBJEDNOST VAZDUŠNOG SAOBRAĆAJA Opšti urbanističko tehnički uslovi o kojima treba voditi računa kada je u pitanju sigurnost vazdušnog saobraćaja, izdati od Agencije za civilno vazduhoplovstvo su:

	Objekat svojim položajem i planiranim gabaritima ne smije da se prostire iznad površina namijenjenih za zaštitu vazduhoplova u letu; Objekat svojim položajem, planiranim gabaritima i namjenom ne smije da ometa rad tehničkih sistema, sredstava i objekata za obezbjeđenje vazdušnog saobraćaja (radio-navigacionih sredstava); Objekat svojom namjenom ne smije uticati na promjene u biljnom i životinjskom svijetu koje bi mogle štetno uticati na sigurnost (bezbjednost) vazdušnog saobraćaja; Objekat ne smije biti opremljen svjetlima koja su opasna, zbunjujuća i izazivaju obmanu/zabludu pilota vazduhoplova; Objekat ne smije biti opremljen velikim i visoko reflektujućim površinama koje prouzrokuju zasljepljivanje pilota vazduhoplova. <u>Navedeni uslovi su opšteg karaktera, tj. odnose se na sve objekte na teritoriji Crne Gore.</u>
12	USLOVI ZA OBJEKTE KOJI MOGU UTICATI NA PROMJENE U VODNOM REŽIMU
	<u>Opšta odredba:</u> vlasnici parcela kroz koje ili uz koje prolaze kanali dužni su ih održavati (čistiti). Sastavni dio Nacrta programskog zadatka sa elementima urbanističko-tehničkih uslova je akt broj 10-341/22-93/1 od 20.04.2022.godine izdat od strane Sekretarijata za privredu.
13	USLOVI ZA PRIKLJUČENJE NA INFRASTRUKTURU
	Shodno članu 8 Odluke o izgradnji lokalnih objekata od opšteg interesa ("Službeni list Crne Gore - opštinski propisi", br. 18/14,42/15, 28/16 i 7/21) za potrebe izrade Programskog zadatka iz stava 1 ovoga člana nadležni organ je pribavio mišljenja institucija za koje cijeni da mogu biti od značaja za izradu programskog zadatka. Priključenje na mrežu komunalne infrastrukture vrši se prema propisima i uslovima javnih preduzeća. Instalacije projektovati i izvesti u skladu sa važećim propisima i standardima.
	Uslovi priključenja na elektroenergetsku infrastrukturu Sastavni dio Nacrta programskog zadatka sa elementima urbanističko-tehničkih uslova je akt broj 30-20-05-1474/1 od 13.04.2022.godine izdat od strane „Crnogorskog elektrodistributivnog sistema“ doo.
	Uslovi priključenja na vodovodnu i kanizacionu infrastrukturu Sastavni dio Nacrta programskog zadatka sa elementima urbanističko-tehničkih uslova je akt broj 406/1 od 08.04.2022.godine izdat od strane „Vodovod i kanalizacija“ doo
	Uslovi priključenja na saobraćajnu infrastrukturu Sastavni dio Nacrta programskog zadatka sa elementima urbanističko-tehničkih uslova je akt broj 10-341/22-93/1 od 20.04.2022.godine izdat od strane Sekretarijata za privredu. Sastavni dio Nacrta programskog zadatka sa elementima urbanističko-tehničkih uslova je akt broj 04-3566/2 od 14.04.2022.godine izdat od strane Uprave za saobraćaj.
	Uslovi priključenja na telekomunikacionu infrastrukturu
	Tehničke uslove za izgradnju pretplatničkih komunikacionih kablova, kablova za kablovsku distribuciju i zajedničkog antenskog sistema objekata propisuju Zakon o elektronskim komunikacijama („Sl.list CG“ br. 40/13) odnosno Pravilnik o tehničkim i drugim uslovima za projektovanje, izgradnju i korišćenje elektronske komunikacione mreže, elektronske i komunikacione infrastrukture i povezane opreme u objektima („Sl.list

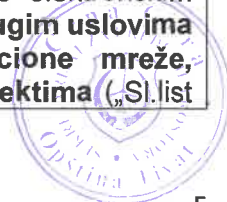

	CG" br. 41/15) izdatog od strane Agencije za elektronske komunikacije i poštansku djelatnost. Svi dodatni uslovi mogu se naći na: - http://www.ekip.me/page/electronic-communications/ec-networks/izrada-tehnicke-dokumentacije/content - http://geoportal.ekip.me - http://geoportal.ekip.me/login/auth Sastavni dio Nacrta programskog zadatka sa elementima urbanističko-tehničkih uslova je akt broj 0403-2501/2 od 19.04.2022.godine izdat od strane Agencije za elektronske komunikacije i poštansku djelatnost.
14 .	POTREBA IZRADE GEODETSKIH, GEOLOŠKIH (GEOTEHNIČKIH, INŽENJERSKO-GEOLOŠKIH, HIDROGEOLOŠKIH, GEOMEHANIČKIH I SEIZMIČKIH) PODLOGA, KAO I VRŠENJA GEOTEHNIČKIH ISTRAŽNIH RADOVA I DRUGIH ISPITIVANJA Prije izrade tehničke dokumentacije investitor je obavezan, utvrditi obavezu izrade detaljnih geoloških istraživanja shodno članu 7. Zakona o geološkim istraživanjima ("Službeni list RCG", br.28/93 i izmjene 42/94 i 26/07) i ukoliko je za objekat propisana obaveza angažovati tehničko lice za izradu potrebnih projekata, istraživanja i elaborata .
15 .	USLOVI ZA IZMJEŠTANJE 35 KV KABLOVSKIH VODOVA TEHNIČKI PODACI Predmetni kablovi su dio srednjenaponske elektroenergetske mreže 35 kV položeni u zemljani rov do uvodnica za uvod kablova u samu transformatorsku stanicu. Nakon presjecanja i izmještanja predmetnog kablovskog voda potrebno je nastaviti kablovske vodove istim tipom kabla: XHE 49-A 1x185/25mm²; 20/35 kV Opis trase kabla Trasa izmještanja kablova je defnisana neposrednim obilaskom terena i uslovljena je lokacijom izgradnje novog objekta i pozicijom trafostanica , a prikazana je na situacionom planu, a u skladu sa dostavljenim predlogom- Elaboratom izmještanja 35 kV kablovskog voda izrađenog od strane DOO „AZIMUT-GEO“ . Potrebno je presjeći postojeće 35 kV kablovske vodove na mjestu prema situacionom planu. Nakon toga ugraditi kablovske spojnice i nastaviti sa 35 kV kablom novom trasom do drugog kraja presječenog 35 kV kablovskog voda. Način i uslovi polaganja Prije iskopa rova obilježiti novu trasu voda i uporediti sa eventualno dobijenim katastrima podzemnih instalacija, kako bi se utvrdila eventualna mjesta ukrštanja ili paralelnog vođenja projektovanih kablova sa postojećim podzemnim instalacijama. Na takvim mjestima iskop vršiti ručno, bez upotrebe mehanizacije i uz maksimalnu pažnju i kontrolu. Na kompletnoj dionici predvidjeti postavljanje kabla u otvorenim zemljanim rovovima. Kod iskopa rova na betoniranim površinama, uklanjanje gornjeg sloja izvršiti " isijecanjem", kako bi se što manje oštetile susjedne površine. Pri slobodnom polaganju kabla u rov, prvo na dnu razasrti sloj sitnozrnaste zemlje iz iskopa debljine 10 cm, a zatim položiti kabal. Kabal polagati sa blagim krivinama (" zmijoliko"), radi kompezacije temperaturnih uticaja i eventualnih manjih slijeganja podloge. Prilikom razvlačenja kabla duž kablovskih rovova postaviti rolnice preko kojih kabl klizi pri polaganju. Rolnice postavljati na rastojanju od 4 do 6 m, a pri odmotavanju kabla sa bubnja kabl se mora odvojiti sa gornje strane i paziti da ne dođe do vučenja kabla po zemlji, upredanja ili bacanja istog. Takođe pri odmotavanju i polaganju kablova mora se voditi računa da se ne oštete (ne smiju se vući preko oštih ivica, vučna sila ne smije biti viša od

propisanih 5 x D, gdje je D - prečnik kabla. Isto tako, ne dozvoljava se polaganje kabla pri spoljnim temperaturama nižim od +3 °C bez posebnih mjera pripreme (zagrijavanja). Nakon završetka polaganja kabla obezbjediti isključenje postojećeg kablovskog voda, izvršiti njegovo kidanje na mjestu datom u situacionom planu i spajanje na novopoloženi kabl.

Nakon spajanja, a prije zatrpavanja, **izvršiti snimanje njegovog tačnog položaja**, a na urađenoj situaciji ucrtati i upisati sve značajnije podatke, potrebne za katastar kablovskih vodova, shodno odredbama " Pravilnika o metodama i načinu rada pri premjeru podzemnih instalacija i objekata ". Po završetku snimanja tačnog položaja kablova, kablove prekriti drugim slojem sitnozrnaste zemlje, takođe debljine 10 cm. Nakon toga za mehaničku zaštitu kabla predvidjeti postavljanje PVC "gal" štitnika dužine 1m. Prilikom postavljanja štitnici međusobno treba da se preklapaju po 10cm. Dalje zatrpavanje rova vršiti iskopom, vodeći računa da iskop ne sadrži veće komade materijala oštih ivica i si. Zatrpavanje vršiti nabijanjem u slojevima od po dvadesetak centimetara. Nakon takvog prvog sloja iskopa položiti trake za uzemljenje. Pri daljem zatrpavanju, na regulisanim površinama, na 50 cm iznad kabla postaviti upozoravajuću traku. Upozoravajuće trake u rovu postaviti tako da svi kablovi budu "pokriveni ". Pri zatrpavanju rova potrebno je postići zbijenost od najmanje 92%, prema JUS U.B 1.038.

Nakon zatrpavanja rovova sve regulisane površine dovesti u prvobitno stanje. Na mjestima priključka u trafostanice kablovi se provlače kroz za to predviđene otvore u kućištu trafostanice.

Kablovske spojnice

Vezu na postojeću dionicu kablovskog 35kV voda za ostvarivanje sistema ulaz –izlaz tj. nastavljjanje kablova predvidjeti kablovskim spojnica. Spojnice u svemu postaviti prema tehničkom upustu proizvođača.

Uzemljenje kablovskog pribora

Armaturu kabla treba obavezno uzemljiti vezujući je za uzemljivač postavljen u isti rov paralelno sa kablom. Kablovske završnice treba takođe vidno uzemljiti pomoću užeta fi 16mm. Bakarno uže se namotava oko savijenih krajeva armature i zalemi se. Drugi kraj bakarnog užeta se zalemi za pocinčani nosač kablovske završnice.

Kao uzemljivač koristiti pocinčanu traku Fe-Zn 25x4 mm, položenu kroz kablovski rov. Traku na početnim i krajnjim dionicama povezati na zaštitno uzemljenje trafostanica odnosno drugim krajem na uzemljivač postojećeg kablovskog voda.

Na oba kraja kablova treba obavezno električne zaštite kablova uzemljiti.

Ukrštanje kabla sa drugim podzemnim instalacijama i objektima

Izvođač mora sa krajnjom pažnjom da pristupi iskopu rova.

Pri polaganju kablova voditi računa da sva eventualna ukrštanja, približavanja ili paralelna vođenja kablova sa drugim podzemnim instalacijama budu izvedena u skladu sa propisima i preporukama :

- Međusobni razmak energetskih kablova niskoga napona ne smije biti manji od 7 cm, pri paralelnom vođenju, odnosno 20 cm pri međusobnom ukrštanju.
- U slučaju paralelnog polaganja 35 kV kablova sa niskonaponskim kablovima, isti moraju biti odvojeni opekama, a minimalni međusobni razmak mora iznositi 10cm.
- Pri ukrštanju energetskih kablova istog ili različitog naponskog nivoa razmak između energetskih kablova treba da iznosi najmanje 20 cm.
- Nije dozvoljeno paralelno vođenje kabla ispod ili iznad vodovodne ili kanalizacione cijevi (osim pri ukrštanju). Horizontalni razmak između kabla i vodovodne ili kanalizacione cijevi treba da iznosi najmanje 0, 40m.
- Kabal pri ukrštanju može biti položen ispod ili iznad vodovodne ili kanalizacione cijevi, uz rastojanje od 0, 3m
- Pri paralelnom vođenju kablova sa telekomunikacionim kablom najmanji dozvoljeni horizontalni razmak iznosi 0, 3m. Ukoliko se ne može postići navedeno odstojanje na tim mjestima se energetski kabal provlači kroz zaštitnu cijev i tada razmak ne smije biti manji od 0,3m. U slučaju nemogućnosti ostvarivanja navedenog odstojanja konsultovati vlasnika telekomunikacionih kablova o mogućnostima vođenja na manjem odstojanju. Navedene preporuke paralelnog vođenja ne važe za optičke kablove.

- Ukrštanje energetskog i telekomunikacionog kablova izvesti uz međusobni razmak od 0,30 m, s tim što se energetski kabal polaže ispod telekomunikacionog kablova. Ugao ukrštanja treba da bude bliži 90 °, ali ne manje od 43 °.
- Energetske kablove pored zidova i temelja zgrada treba polagati na rastojanju od najmanje 30 cm. Ako pored zgrade postoji trotoar onda kabal mora da bude van trotoara. Pored drvoreda energetske kablove treba polagati na rastojanju od najmanje 1 metar. Na svim mjestima paralelnog vođenja ili ukrštanja kablova sa ostalim podzemnim instalacijama, rov se kopa ručno, bez upotrebe mehanizacije.

Obilježavanje kablova i trase kablova

Olovne obujmice

Kabl se u rovu obilježava olovnim obujmicama na kojima je utisnut tip, presjek, napon, godina polaganja, a eventualno i broj kablovskog voda. Obujmice se postavljaju oko kablova na svakih 20 m u pravoj liniji i prilikom skretanja kablova na 3 m u oba pravca skretanja. Iste obujmice se postavljaju i na:

- ulazu i izlazu iz kablovske kanalizacije
- na mjestima gdje se kablovski vod ukršta sa drugim podzemnim instalacijama
- na ulazu u kablovsku spojnicu, stavljajući i natpis o godini montaže spojnice
- na svim ostalim mjestima gdje nadzorni organ smatra daje potrebno.

Kablovske tablice

Na kraju kablovskog voda, kod kablovske završnice u pripadajućoj TS postavljaju se kablovske tablice sa naznakom tipa, presjeka i napona kablova sa imenom objekta na kome se nalazi drugi kraj kablova.

Oznake na površini zemlje

Trasu kablova obilježiti oznakama za regulisani i neregulisani teren betonskim kockama sa utisnutom mesinganom pločicom. Mesingane pločice su različite za pojedine naponske nivoe kablova, za označavanje trase kablova, mjesta ukrštanja za svaku vrstu podzemnih objekata, mjesta postavljanja kablovskih spojnica i drugih bitnih elemenata na trasi kablova.

Mjere zaštite na radu

Obaveza izvođača radova na izgradnji ovog objekta je da uradi poseban elaborat o uređenju gradilišta i radu na gradilištu.

Razbijanje regulisanih površina (beton, asfalt) vršiti na način koji obezbjeđuje okolne površine od nepotrebnih oštećenja.

Pri prekopavanju saobraćajnica obavezno se pridržavati vremena i režima rada iz dobijene saglasnosti za isto. Obezbijediti zaštitu radnika od motornog saobraćaja, kao i zaštitu motornog saobraćaja od izvođenja radova (postavljanjem prepreka i natpisa sa upozorenjem vozača).

Obezbijediti pješake od upada u iskopani rov, a na mjestima gdje se očekuje veća frekvencija pješaka omogućiti prelaz rova drvenim "mostovima".

Po završetku radova sve regulisane površine dovesti u prvobitno stanje.


Rovovi

Prilikom kopanja rova sav upotrebljivi materijal odvojiti i ponovo koristiti (kocke, asfalt isl.). Prilikom kopanja rova slivnici, zatvarači hidranta, oluci i drugo ne smiju biti oštećeni ni zatrpani.

U toku kopanja rova i polaganja kablova mora se obezbijediti nesmetano odvijanje pješačkog i motornog saobraćaja, a prilaze radnjama i kućama zaštititi.

Na svim mjestima gdje se očekuju veća mehanička naprezanja (kolovozi, kolski prelazi i slično) pravi se kablovska kanalizacija od betonskih kablova ili PVC cijevi unutrašnje prečnika Ø100mm pa naviše. Na krajevima kablova izvesti kablovske navoje produženjem betonske posteljice i oblikovanjem tako da ne dođe do oštećenja kablova prilikom uvođenja u kablovsku kanalizaciju.

Naknadne opravke uslijed slijeganja terena i slično padaju na teret izvođača radova.

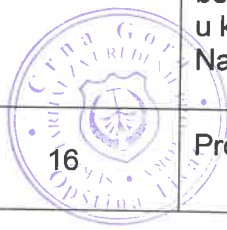

Projektna dokumentacija

Glavni projekat u skladu sa članom 9 Odluke o izgradnji lokalnih objekata od opšteg interesa izrađuje se za potrebe izdavanja **odobrenja za**

građenje lokalnog objekta od opšteg interesa, kao i za građenje tog objekta.

Glavni projekat izrađuje se odnosno reviduje u skladu sa važećim tehničkim normativima, standardima i normama kvaliteta propisanim odredbama Zakona o uređenju prostora i izgradnji objekata (u daljem tekstu: Zakon).

U skladu sa članom 11 Odluke o izgradnji lokalnih objekata od opšteg interesa ("Službeni list Crne Gore - opštinski propisi", br. 18/14,42/15, 28/16 i 7/21) odobrenje za građenje se izdaje na osnovu: Odluke o izgradnji lokalnog objekta od opšteg interesa koju donosi Skupština opštine, dokaza o pravu svojine odnosno drugom pravu na zemljištu, pravosnažnog rešenja o eksproprijaciji, ustanovljenog prava službenosti prolaza u zavisnosti od vrste objekta; glavnog projekta sa izvještajem o izvršenoj reviziji izrađenih u 6 (šest) primjerka, od kojih su 3 (tri) u zaštićenoj digitalnoj formi i drugih dokaza odnosno saglasnosti shodno posebnim propisima.

U postupku izdavanja odobrenja svaki posebni dio glavnog projekta ovjerava se štambiljem na kojem je upisan broj, datum i potpis ovlašćenog lica, kao i pečatom na svakom listu projekta.

Građenje objekta može se započeti na osnovu odobrenja i revidovanog glavnog projekta.

Građenje objekta, odnosno izvođenje pojedinih radova na građenju tog objekta vrši se u skladu sa odredbama Zakona.

Članom 177 Zakona o uređenju prostora i izgradnji objekata propisanon je:

Glavni projekat za složeni inženjerski objekat je projekat kojim se utvrđuju tehnološke, arhitektonsko-građevinske, tehničke i eksploatacione karakteristike objekta sa opremom i instalacijama, sa razradom neophodnih detalja za građenje objekta i vrijednost radova na izgradnji objekata i izrađuje se radi izdavanja građevinske dozvole kao i za građenje objekta.

Glavni projekat za objekat iz člana 74 stav 3 ovog zakona, a koji je složeni inženjerski objekat **obavezno sadrži prilog u elektronskom formatu ažurne katastarske podloge na koju je nanešena trasa objekta.**

Pored dokumentacije iz člana 78 ovog zakona, glavni projekat iz stava 1 ovog člana sadrži i dokumentaciju o ugradnji i funkcionalnom ispitivanju ugrađene opreme.

Glavni projekat iz stava 1 ovog člana može da sadrži obavezu osmatranja i ispitivanja objekta nakon puštanja u rad.



Ako je građevinska dozvola izdata na osnovu idejnog projekta iz člana 176 ovog zakona, glavni projekat izrađuje se u skladu sa idejnim projektom na osnovu kojeg je izdata građevinska dozvola.

Članom 178 Zakona o uređenju prostora i izgradnji objekata propisanon je:

Ostali projekti, elaborati i podloge iz člana 80 ovog zakona se, po potrebi, izrađuju i za izradu, u toku izrade ili nakon izrade idejnog rješenja, idejnog projekta i glavnog projekta složenog inženjerskog objekta.

Članom 179 Zakona o uređenju prostora i izgradnji objekata propisanon je: **Revizija idejnog rješenja, idejnog projekta i glavnog projekta za složeni inženjerski objekat je obavezna.**

Revizija idejnog rješenja iz stava 1 ovog člana obuhvata provjeru: usklađenosti projekta sa urbanističko-tehničkim uslovima; usklađenosti sa posebnim propisima i pravilima struke u odnosu na pitanja koja nijesu uređena ovim zakonom i usklađenosti sa ovim zakonom. Revizija idejnog projekta iz stava 1 ovog člana obuhvata: provjeru usklađenosti projekta sa urbanističko-tehničkim uslovima; provjeru ispravnosti i tačnosti tehničko-tehnoloških rješenja objekta; arhitektonska rješenja objekta; provjeru stabilnosti i bezbjednosti; racionalnost projektovanih rješenja; usklađenost sa posebnim propisima i pravilima struke u odnosu na pitanja koja nijesu uređena ovim zakonom i usklađenost sa ovim zakonom; međusobnu usklađenost svih dijelova tehničke dokumentacije, kao i provjeru predmjera i predračuna svih radova na izgradnji objekta.

Revizija glavnog projekta iz stava 1 ovog člana obuhvata provjeru: usklađenosti projekta sa urbanističko-tehničkim uslovima i idejnim projektom ako je građevinska dozvola izdata na idejni projekat, ovim zakonom, posebnim propisima i pravilima struke u odnosu na pitanja koja nijesu uređena ovim zakonom, kao i uslovima oblikovanja i materijalizacije, posebno u odnosu na ambijentalna svojstva područja; ispunjenost osnovnih zahtjeva za objekat; međusobne usklađenosti svih dijelova tehničke dokumentacije, kao i predmjera i predračuna svih radova na građenju objekta.


Revizor je dužan da o izvršenoj reviziji iz stava 1 ovog člana sačini i potpiše konačni izvještaj.

Izvještaj o reviziji iz st. 2, 3 i 4 ovog člana može biti pozitivan ili negativan.


Troškove revizije snosi investitor.

U slučaju da, poslije revizije idejnog projekta, odnosno glavnog projekta složenog

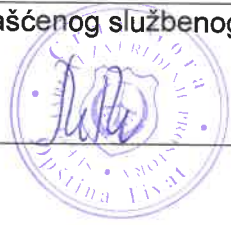

		inženjerskog objekta, a prije podnošenja zahtjeva za dobijanje građevinske dozvole, dođe do promjene tehničkih propisa, idejni projekat odnosno glavni projekat se mora usaglasiti sa tim promjenama i podliježe ponovnoj reviziji. Shodno članu 14 Odluke o izgradnji lokalnih objekata od opšteg interesa ("Službeni list Crne Gore - opštinski propisi", br. 18/14,42/15, 28/16 i 7/21) investitor je dužan da prije početka korišćenja objekta, podnese zahtjev za izdavanje upotrebne dozvole, najkasnije u roku od 7 dana od dana završetka radova. Odobrenje za upotrebu izdaje organ lokalne uprave nadležan za poslove izgradnje objekata rješenjem. Shodno članu 14 Odluke o izgradnji lokalnih objekata od opšteg interesa ("Službeni list Crne Gore - opštinski propisi", br. 18/14,42/15, 28/16 i 7/21) uz zahtjev za izdavanje odobrenja za upotrebu lokalnih objekata od opšteg interesa investitor podnosi: 1) Izjavu izvođača radova da je objekat izgrađen u skladu sa odobrenjem i revidovanim glavnim projektom; 2) Izjavu nadzornog inženjera da je objekat izgrađen u skladu sa odobrenjem i revidovanim glavnim projektom; 3) Elaborate originalnih terenskih podataka izvedenog stanja ovjerene od strane licencirane geodetske organizacije.
17 .	OBRADIVAČ NACRTA PROGRAMSKOG ZADATKA:	
	Sekretarka Sekretarijata Milica Manojlović, dipl.ing.arh	Potpis obrađivača urbanističko -tehničkih uslova:
18 .	OVLAŠĆENO SLUŽBENO LICE:	
	Sekretarka Sekretarijata Milica Manojlović, dipl.ing.arh.	Potpis ovlašćenog službenog lica:
19	M.P.	
25	PRILOZI: - Grafički prilozi - Mišljenja institucija ▪ Akt broj 406/1 izdat od strane doo Vodovod I kanalizacija 08.04.2022. godine.	

- | | | |
|--|---|--|
| | <ul style="list-style-type: none">▪ Akt br. 30-20-05-1474/1 od 13.04.2022.godine izdat od strane Crnogorskog elektrodistributivnog sistema, Sektora za pristup mreži Region 5.▪ Akt broj 04-3566/2 izdat od strane Uprave za saobraćaj dana 18.04.2022.godine▪ Akt broj 10-341/22-93/1 od 20.04.2022.godine izdat od strane Sekretarijata za privredu.▪ Akt broj 0403-2501/2 od 19.04.2022.godine izdat od strane Agencije za elektronske komunikacije i poštansku djelatnost. | |
|--|---|--|

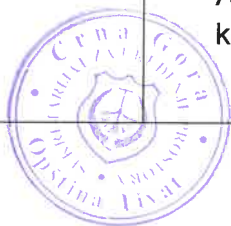

Kat. opština: Mrčevac
Kat. opština: Tivat
Približna razmjera = 1 : 250

GEODETSKI ELABORAT-PREDLOG PRAVA
SLUŽBENOSTI PROLAZA 35 kV KABLOVSKIH VODOVA

LEGENDA:

Predložena trasa
elektrovoda
Granica katastarske
parcele
Granica katastarske
opštine
Objekat

SPISAK KOORDINATA DETALJNIH TAČAKA SA
PREDLOŽENIM VISINAMA DNA ROVA

OZN.	Y	X	VISINA TERENA	VISINA DNA ROVA
1	6559174.410	4697701.698	19.748	18.648
2	6559176.219	4697699.172	19.954	18.854
3	6559180.859	4697693.690	19.030	17.930
4	6559183.139	4697690.997	18.576	17.476
5	6559187.853	4697686.160	18.746	17.646
6	6559189.190	4697685.014	17.358	16.258
7	6559189.921	4697684.387	17.058	16.958
8	6559190.471	4697683.915	16.832	15.732
9	6559202.908	4697673.252	16.841	15.741
10	6559206.671	4697670.027	15.634	14.534
11	6559217.625	4697660.634	14.999	13.899
12	6559222.260	4697656.660	15.450	14.350
13	6559225.551	4697653.839	15.450	14.350
14	6559225.830	4697653.600	17.950	16.850

- **Konstatacija 1:** Predložena trasa izmještanja 35kV kablovskih vodova je snimljena po pokazivanju stranke. Ukupna horizontalna dužina snimljene trase (planirana dužina kabla) iznosi 70.60m. Dio trase u dužini od 4.70m je snimljen unutar iskopa za objekat u izgradnji na K.P. 405/2, K.O. Mrčevac, stoga snimljene visinske kote terena će u toku izgradnje biti izmjenjene na visinsku kotu 15.45m, prema projektu uređenja terena na K.P. 405/2, K.O. Mrčevac. Prema predlogu stranke, dubina dna rova u koje će biti položeni 35kV kablovski vodovi će iznositi 1.10m od završne kote terena.
- **Konstatacija 2:** Dio 35kV kablovskih vodova čija je predložena osovina polaganja definisana detaljnim tačkama 1,2,3, a čije su koordinate i predložene visine dna rova date u prilogu, prelazi preko katastarske parcele 4621, K.O. Tivat, u dužini od 10.29m, kao što je prikazano na priloženoj skici.
- **Konstatacija 3:** Dio 35kV kablovskih vodova čija je predložena osovina polaganja definisana detaljnim tačkama 3,4,5,6,7, a čije su koordinate i predložene visine dna rova date u prilogu, prelazi preko katastarske parcele 4892/1, K.O. Tivat, u dužini od 13.01m, kao što je prikazano na priloženoj skici.
- **Konstatacija 4:** Dio 35kV kablovskih vodova čija je predložena osovina polaganja definisana detaljnim tačkama 7,8,9,10,11,12, a čije su koordinate i predložene visine dna rova date u prilogu, prelazi preko katastarske parcele 1298/1, K.O. Mrčevac, u dužini od 42.60m, kao što je prikazano na priloženoj skici.
- **Konstatacija 5:** Dio 35kV kablovskih vodova čija je predložena osovina polaganja definisana detaljnim tačkama 12,13,14, a čije su koordinate i predložene visine dna rova date u prilogu, prelazi preko katastarske parcele 405/2, K.O. Mrčevac, u dužini od 4.70m, kao što je prikazano na priloženoj skici.

Koordinate i kote tačaka geodetske mreže:

OZN.	Y	X	H
A1	6559178.497	4697672.875	18.927
A2	6559206.974	4697643.354	19.101

R 1: 1000



parcele formirane od dve
ne kal. parc. na kojima je
zgradjnja 2 stambena objekt



R 1: 1000




- | | |
|---|-------------------------------------|
|  | granica plana |
|  | granica i broj katastarske parcele |
|  | granica i broj urbanističke parcele |
|  | saobraćajne površine |
|  | autobusko stajalište |
|  | lokacija kontejnera |
|  | parking na javnoj površini |

- postojeća trasa kablovskih vodova
predložena trasa kablovskih vodova



detaljni urbanistički plan: MRČEVAC
Plan parcelacije
sa trasom postojećih i planiranog izmještanja kablovskih vodova
R 1: 1000

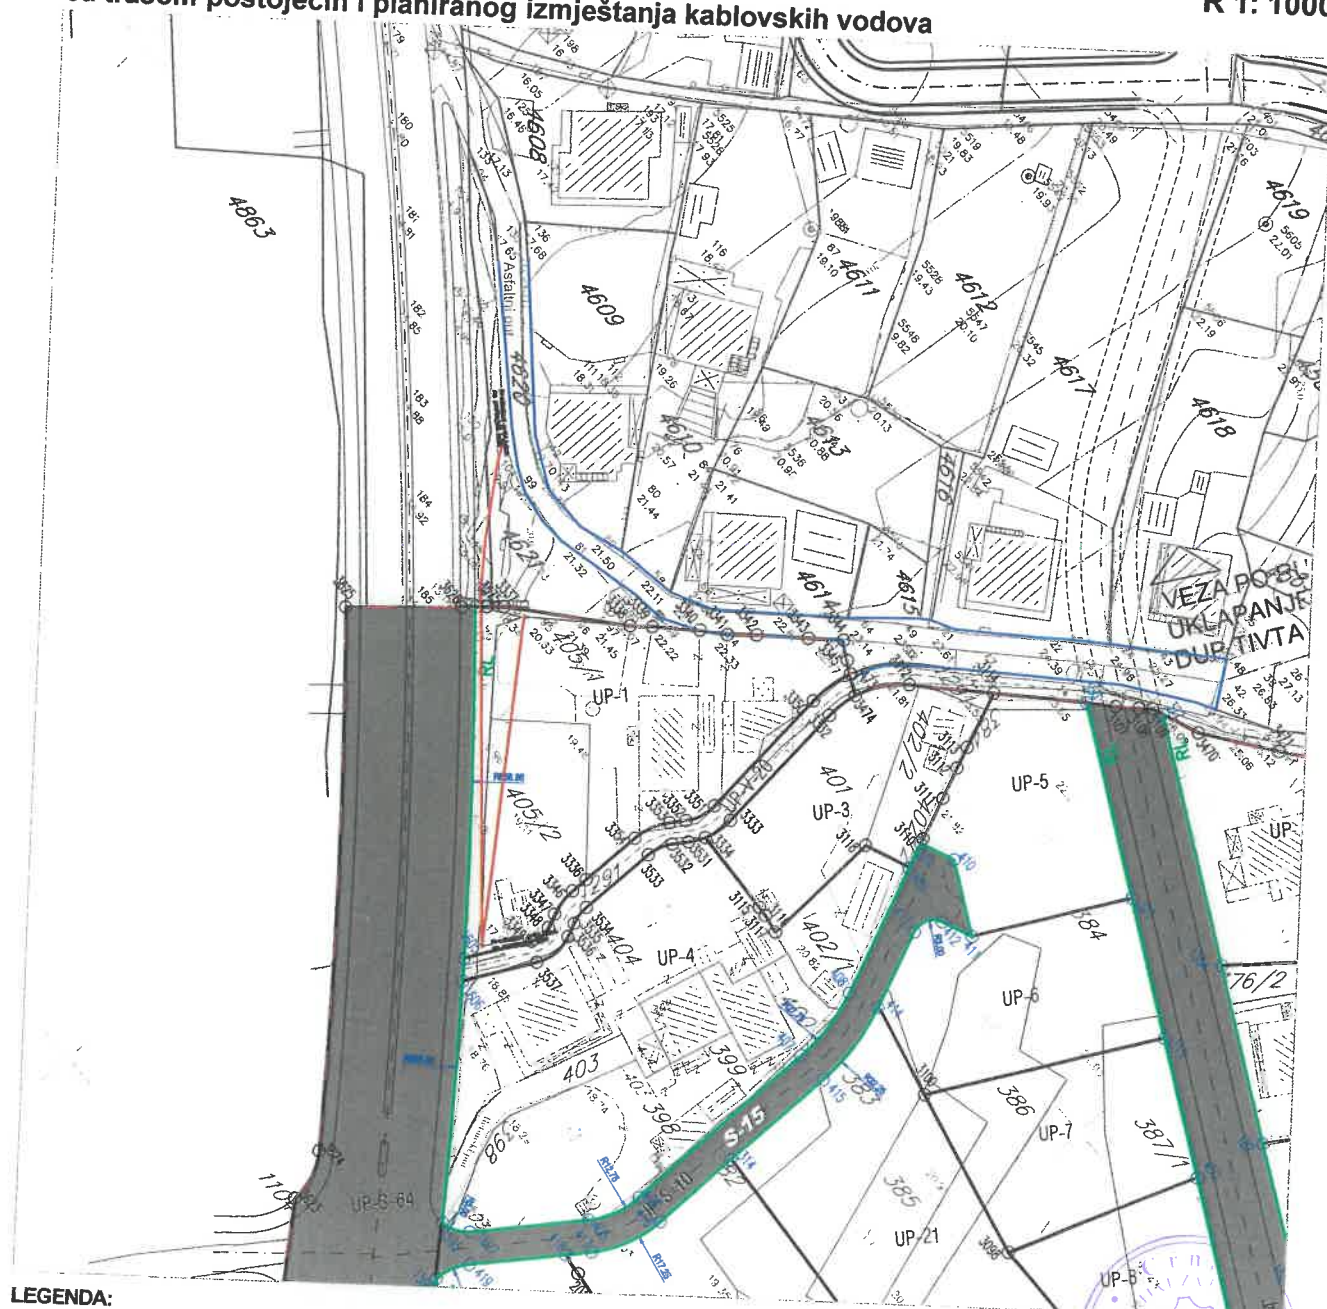

LEGENDA:

- granica plana
- granica i broj katastarske parcele
- granica i broj urbanističke parcele
- regulaciona linija


- postojeća trasa kablovskih vodova
- predložena trasa kablovskih vodova

d e t a l j n i u r b a n i s t i č k i p l a n : M R Č E V A C

Plan hidrotehničke infrastrukture

sa trasom postojećih i planiranog izmještanja kablovskih vodova

R 1: 1000

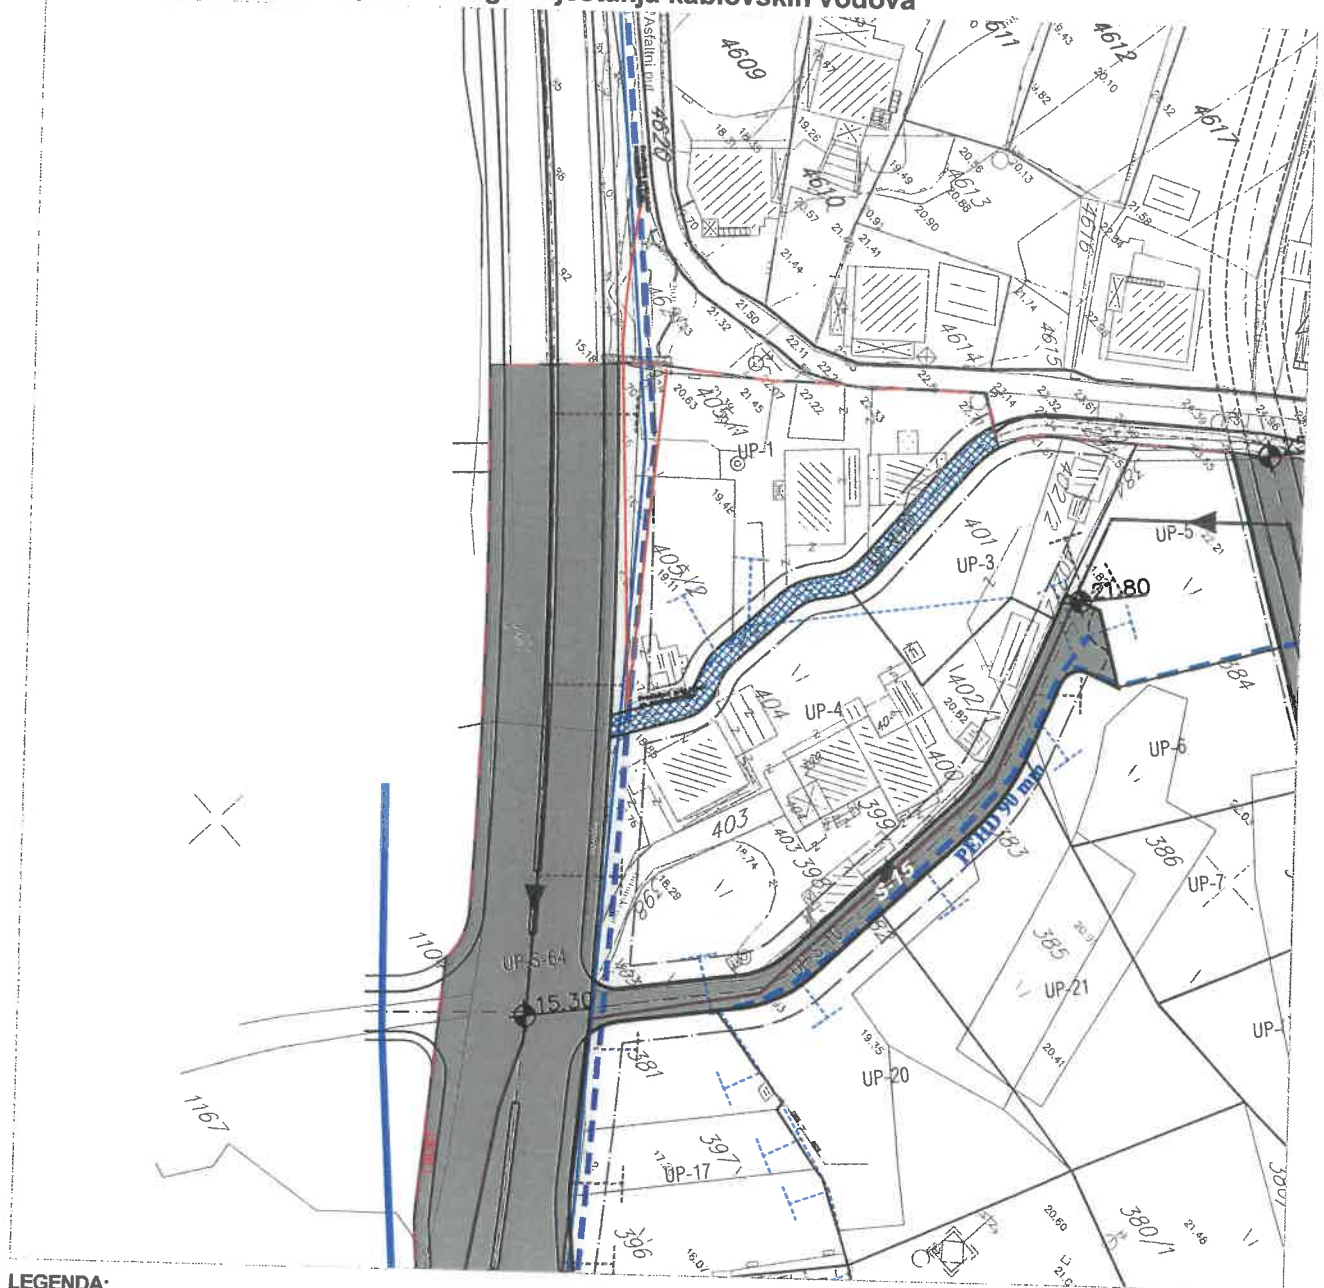

LEGENDA:

- granica plana
- granica i broj katastarske parcele
- granica i broj urbanističke parcele
- regulaciona linija
- građevinska linija
- postojeća trasa kablovskih vodova
- predložena trasa kablovskih vodova

Vodosnabdjevanje

- vodovod
- planirani vodovod
- planirani dovod sa distribucijom odvojka regionalnog vodovoda
- planirani vodovod II visinske zone
- postojeći rezervoar
- planirani rezervoar
- postojeća buster stanica
- planirana buster stanica

Fekalna kanalizacija

- postojeći kanalizacioni vod višeg reda
- postojeća kanalizacija
- planirani kanalizacioni vod
- planirani potisni kanalizacioni vod
- planirano revizijsko okno
- planirana crpna stanica
- smjer odvođenja



R 1: 1000



	elektrovod 0.4 kV
	elektrovod 0.4 kV-planirani
	elektrovod 0.4 kV-ukidanje
	dvostruki elektrovod 0.4 kV
	trafostanica

— postojeca trasa kablovskih vodova
— predložena trasa kablovskih vodova



Korisnik: KORISNIK

Datum i vrijeme štampe: 31.03.2022 10:40

PODRUČNA JEDINICA
TIVAT

Datum: 31.03.2022 10:40

KO: TIVAT

LIST NEPOKRETNOSTI 264 - IZVOD

Podaci o parceli							
Broj/podbroj	Broj zgrade	Plan Skica	Datum upisa	Potes ili ulica i kućni broj	Način korišćenja Osnov sticanja	Površina m ²	Prihod
4621		20 71	20.09.2016	KOMAT	Pašnjak 1. klase	375	0.45

Podaci o vlasniku ili nosiocu prava			
Matični broj - ID broj	Naziv nosioca prava - adresa i mjesto	Osnov prava	Obim prava
*	CRNA GORA - - *	Svojina	1/1
*	OPŠTINA TIVAT *	Raspolaganje	1/1

Ne postoje tereti i ograničenja.

Korisnik: KORISNIK

Datum i vrijeme štampe: 31.03.2022 10:38

PODRUČNA JEDINICA
TIVAT

Datum: 31.03.2022 10:38

KO: TIVAT

LIST NEPOKRETNOSTI 2495 - IZVOD**Podaci o parceli**

Broj/podbroj	Broj zgrade	Plan Skica	Datum upisa	Potes ili ulica i kućni broj	Način korišćenja Osnov sticanja	Površina m ²	Prihod
4892/1		21 4	17.09.2020	GORNJE SELJANOVO	Magistralni put ODLUKA DRŽAVNOG ORGANA	52851	0.00

Podaci o vlasniku ili nosiocu prava

Matični broj - ID broj	Naziv nosioca prava - adresa i mjesto	Osnov prava	Obim prava
*	CRNA GORA *	Svojina	1/1
*	VLADA CRNE GORE *	Raspolaganje	1/1

Podaci o teretima i ograničenjima

Broj/podbroj	Broj zgrade	PD	Redni broj	Način korišćenja	Datum upisa	Opis prava
4892/1	0		1	Magistralni put	17.09.2020	Pravo službenosti PRIMARNA KANALIZACIJA

Podaci o aktivnim zahtjevima

LN	Broj parcele	Podbr.	Zgrada	PD	Klas. znak	Broj zahtjeva	Godina	Komentar	Sadržina
	4892	1	0		954	1692	2017		UPIS PRAVA SLUŽBENOSTI U LN 2495,2835-KO TIVAT, LN 517,512 KO DONJA LASTVA, LN 322, 40 KO LEPETANE



*Korisnik: KORISNIK

Datum i vrijeme štampe: 31.03.2022 15:00

PODRUČNA JEDINICA
TIVAT

Datum: 31.03.2022 15:00

KO: MRČEVAC

LIST NEPOKRETNOSTI 1046 - PREPIS

Podaci o parceli							
Broj/podbroj	Broj zgrade	Plan Skica	Datum upisa	Potes ili ulica i kućni broj	Način korišćenja Osnov sticanja	Površina m ²	Prihod
405/2	1	8 1	24.05.2017	DUMIDRAN	Pomoćna zgrada KUPOVINA	26	0.00
405/2		8 1	24.11.2021	DUMIDRAN	Neplodna zemljišta KUPOVINA	5	0.00
405/2		8 1	24.11.2021	DUMIDRAN	Dvorište KUPOVINA	382	0.00

Podaci o vlasniku ili nosiocu prava			
Matični broj - ID broj	Naziv nosioca prava - adresa i mjesto	Osnov prava	Obim prava
*	JOVIČIĆ MARKO TAMARA *	Svojina	1/1

Podaci o objektima i posebnim djelovima objekta					
Broj/podbroj	Broj zgrade	Način korišćenja Osnov sticanja Sobnost	PD Godina izgradnje	Spratnost/ Sprat Površina	Osnov prava Vlasnik ili nosilac prava Adresa, Mjesto
405/2	1	Pomoćna zgrada KUPOVINA	0	PRIZEMNA ZGRADA 26	Svojina 1/1 JOVIČIĆ MARKO TAMARA *

Podaci o teretima i ograničenjima						
Broj/podbroj	Broj zgrade	PD	Redni broj	Način korišćenja	Datum upisa	Opis prava
405/2	0		1	Neplodna zemljišta	25.11.2021	ZABILJEŽBA UGOVORA O ZAJEDNIČKOJ IZGRADNJI OBJEKTA UZZ 471/2020 OD 29.10.2020 GODINE IZMEĐU JOVIČIĆ TAMARE KAO INVESTITORA, JOVIČIĆ MIROSLAVA SUPRUG INVESTITORA JOVIČIĆ SUZANE SUINVESTITORA 3 JOVIČIĆ MONIKE INVESTITORA2
405/2	0		1	Dvorište	25.11.2021	ZABILJEŽBA UGOVORA O ZAJEDNIČKOJ IZGRADNJI OBJEKTA

Korisnik: KORISNIK

Datum i vrijeme štampe: 31.03.2022 15:01

PODRUČNA JEDINICA
TIVAT

Datum: 31.03.2022 15:01

KO: MRČEVAC

LIST NEPOKRETNOSTI 841 - IZVOD**Podaci o parceli**

Broj/podbroj	Broj zgrade	Plan Skica	Datum upisa	Potes ili ulica i kućni broj	Način korišćenja Osnov sticanja	Površina m ²	Prihod
1298/1		11 26	28.12.2020	MRČEVAC	Javni putevi ODLUKA DRŽAVNOG ORGANA	11857	0.00

Podaci o vlasniku ili nosiocu prava

Matični broj - ID broj	Naziv nosioca prava - adresa i mjesto	Osnov prava	Obim prava
*	CRNA GORA - - *	Svojina	1/1
*	VLADA CRNE GORE *	Raspolaganje	1/1

Ne postoje tereti i ograničenja.**Podaci o aktivnim zahtjevima**

LN	Broj parcele	Podbr.	Zgrada	PD	Klas. znak	Broj zahtjeva	Godina	Komentar	Sadržina
	1298	1	0		467	6	2017		ZA PROCJENU NEPOKRETNOSTI K.P. 1298/2 ,LN 841 K.O. MRCEVAC



Črna Gora
OPŠTINA TIVAT
11-04-2022

Primljeno:			
Organ. jed.	Kl.	Prilog	Vrijednost
09-333	22-136	2	



d.o.o. VODOVOD I KANALIZACIJA TIVAT

II Dalmatinske 3A, 85320 Tivat, tel.: +382 32 671 788

Fax: +382 32 671 790, e-mail: vik-tivat@t-com.me www.vodovodtivat.com

PIB: 02295407 PDV 91/31-00282-0 ŽIRO RAČUNI: Hipotekarna banka: 520-62730-65

Prva Banka: 535-10055-81 NLB: 530-5112-03 Erste Bank: 540-11663-76 ckb: 510-4063-73

DRUŠTVO SA OGRANIČENOM ODGOVORNOSTI
"VODOVOD I KANALIZACIJA"

Broj 406/1

Tivat, 08.04.2022.

OPŠTINA TIVAT

Sekretarijat za uređenje prostora

Predmet: Izmještanje postojećih 35 Kv kablovskih vodova-UP 1-KO Mrčevac

Shodno Vašem dopisu broj 09-333/22-136/1 od 31.03.2022 god., (dopis prijem broj 406 od 05.04.2022 god.) u kojem tražite da dostavimo mišljenje na dostavljeni nacrt programskog zadatka za izgradnju lokalnog objekta od opšteg interesa- izmještanje postojećih 35 kV kablovskih vodova koji prelaze preko kat.parc.br.405/1 i 405/2 KO Mrčevac, koje formiraju urbanističku parcelu broj UP 1 u zahvatu DUP-a „Mrčevac“, D.O.O Vodovod i kanalizacija Vam dostavlja slijedeće:

MIŠLJENJE

D.O.O.Vodovod i kanalizacija Tivat nema primjedbi na dostavljeni nacrt programskog zadatka za izgradnju lokalnog objekta od opšteg interesa- izmještanje postojećih 35 kV kablovskih vodova.

S poštovanjem,

Tivat, 08.04.2022 god.

DOSTAVLJENO:

-Naslovu


-Arhivi

OBRADIO
Lukšić Joško

DIREKTOR
Krivokapić Alen



Vodovod (postojeće instalacije)

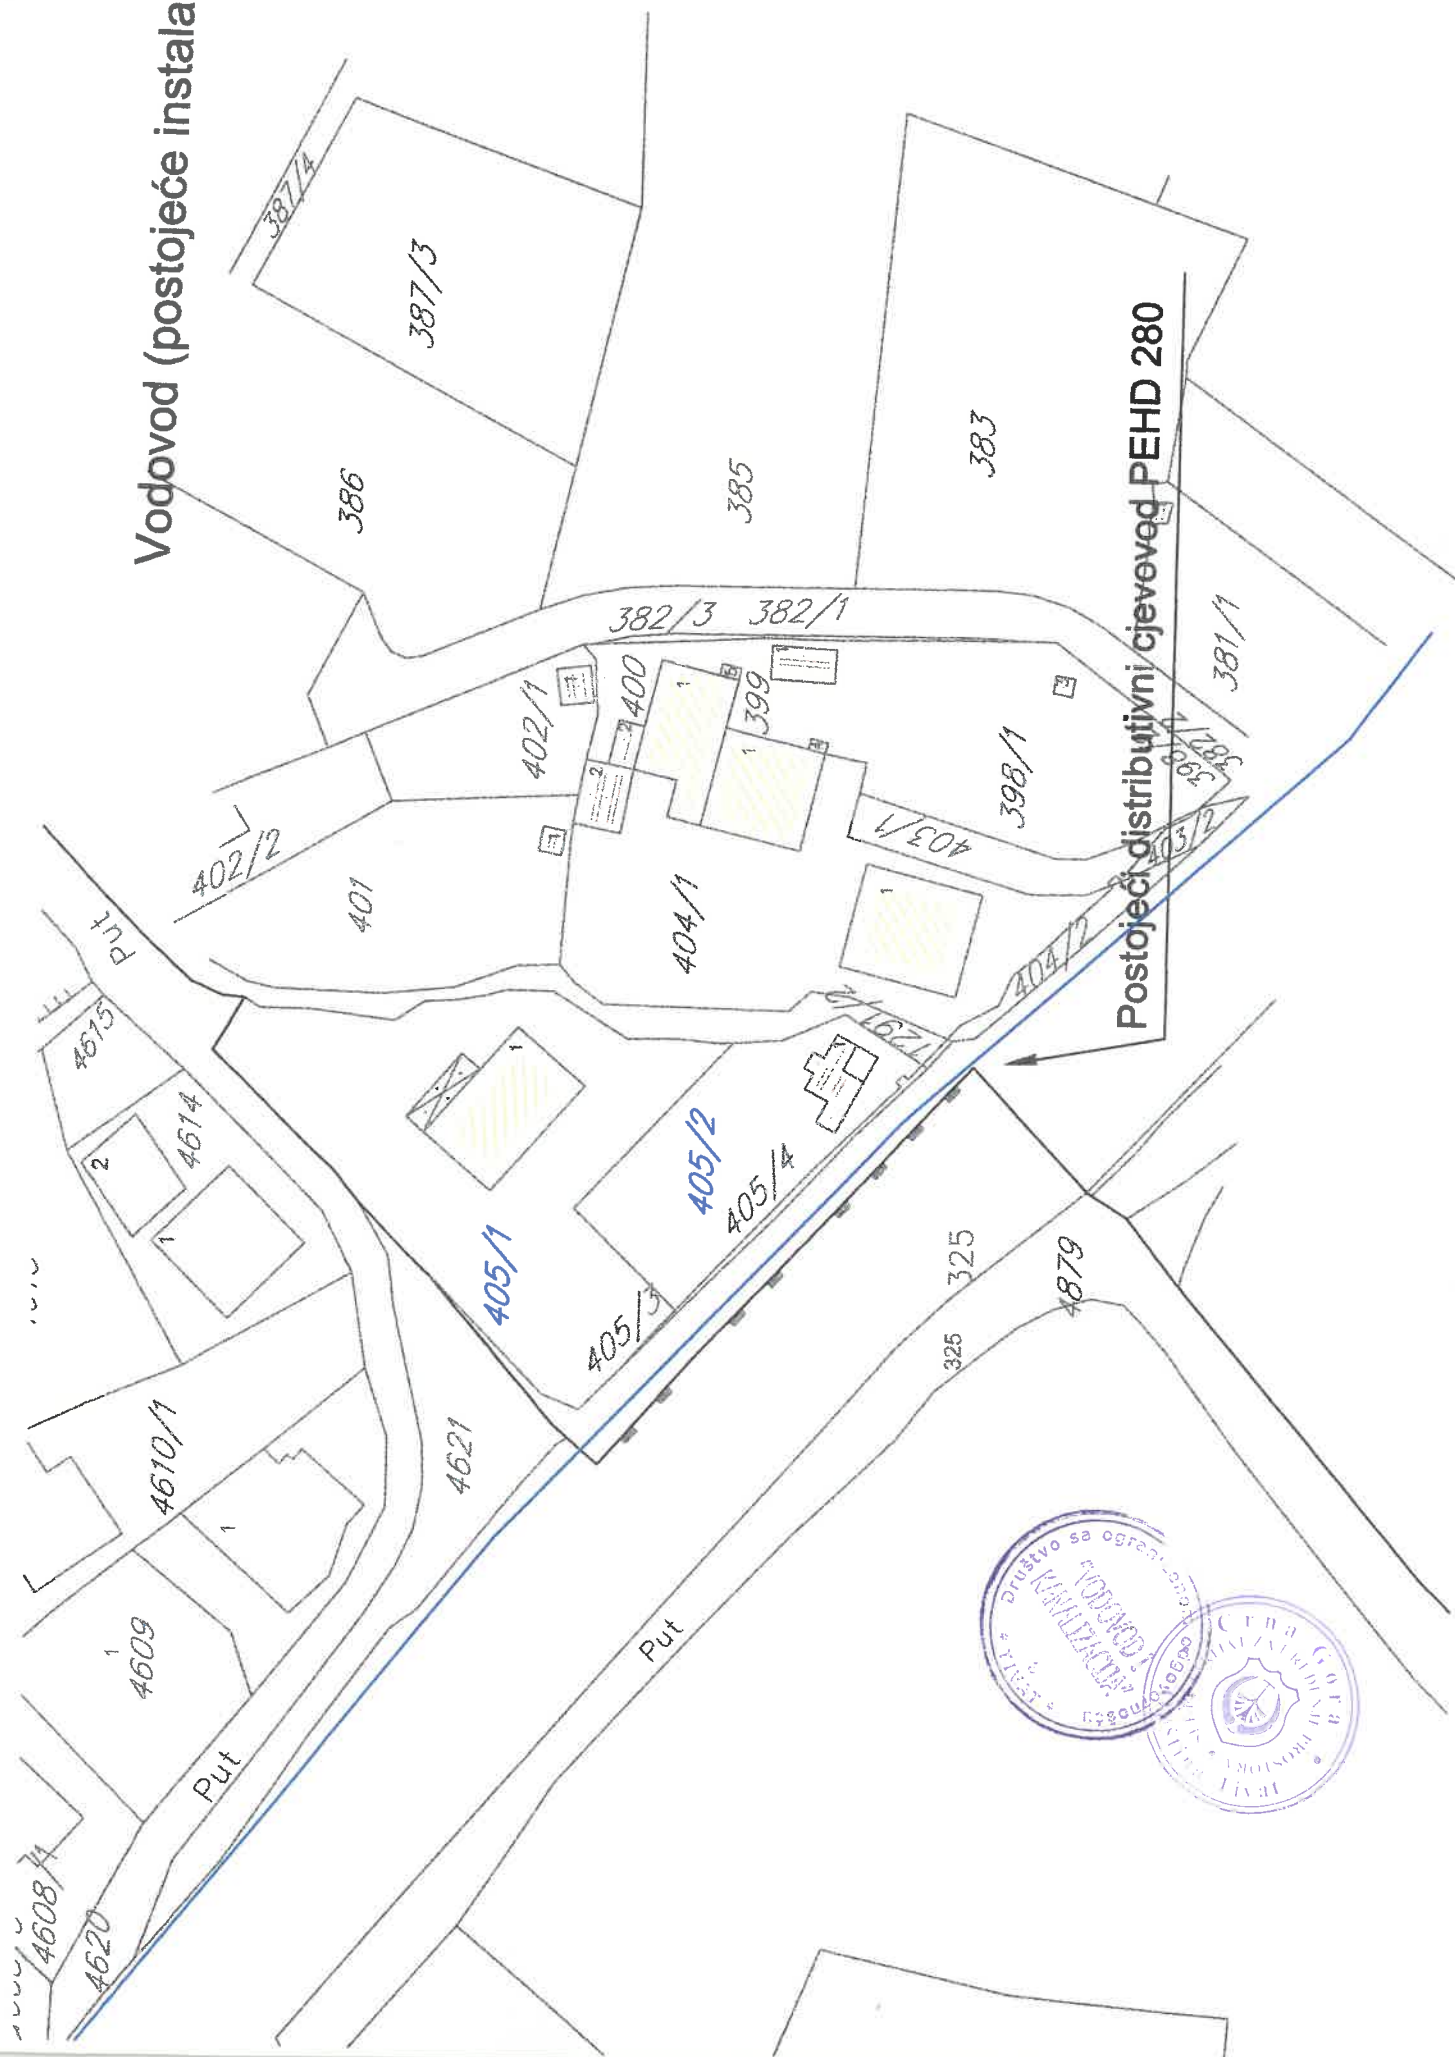

Postojeći distributivni cjevovod PEHD 280





Društvo sa ograničenom odgovornošću
„Crnogorski elektrodistributivni sistem“
Podgorica, Ul. I. Milutinovića br. 12
tel: +382 20 408 400
fax: +382 20 408 413
www.cedis.me

Sektor za pristup mreži
Služba za pristup mreži Regiona 5
Ul. Mažine bb, Tivat
tel: +382 32 671 104
tel: +382 31 327 060
Br. 30-20-05-1474/1
U Tivtu, 13.04.2022. godine

Crna Gora
OPŠTINA TIVAT

Primljeno: 18-04-2022				
Organ. jed.	Klasif. znak	Red. br.	Prilog	Vrijednost
09-333	22-136	3		

Opština Tivat
-Sekretarijat za uređenje prostora-

Predmet: Izmještanje 35kV podzemnih vodova

Na osnovu vašeg zahtjeva (vaš br. 09-333/22-136/1) br. 30-20-05-1474 od 05.04.2022. godine, za dostavljanje mišljenja na nacrt programskog zadatka sa elementima urbanističko-tehničkih uslova za izradu tehničke dokumentacije za izmještanje postojećih 35kV kablovskih vodova koji prolaze preko kat.par. 405/1 i 405/2 KO Mrčevac i koje formiraju UP 1 u zahvatu DUP-a „Mrčevac“, obavještavamo vas da je CEDIS saglasan sa dostavljenim programskim zadatkom i predloženom novom trasom 35kV kablovskih vodova.

Prije izmještanja navedenih 35KV vodova, potrebno je pribaviti odluku sa elementima UTU-a ili UTU-e od nadležnog organa, uraditi revidovani elektrotehnički projekat izmještanja, pribaviti saglasnosti CEDIS-a, kao i odobrenje za građenje. Troškovi izmještanja padaju na teret investitora.

Istovremeno vas obavještavamo, da je investitor dužan prije početka radova na izmještanju, po prethodno dobijenom odobrenju za građenje, zaključiti odgovarajući ugovor o međusobnim pravima i obavezama sa CEDIS-om, o prenosu izmještene dionice predmetnog dalekovoda u osnovna sredstva CEDIS-a, bez naknade.

Obradio

Inženjer za pristup mreži I
Janko Marić, dipl.el.ing.

.....

CEDIS

Sektor za pristup mreži
Šef Službe za pristup mreži Regiona 5,
Dušanka Samardžić, dipl.el.ing.



Dostavljeno:

- Podnosiocu zahtjeva
- Službi za pristup mreži Regiona 5
- a/a





CRNA GORA
UPRAVA ZA SAOBRAĆAJ

Crna Gora
OPŠTINA TIVAT

Primljeno	18-04-2022			
Orga	Klasif. znak	Red. br.	Prilog	Vrijednost
09-	333	22-136	4	

Broj. 04-3566/2
Podgorica, 14.04.2022.godina

OPŠTINA TIVAT
Sekretarijata za uređenje prostora

PREDMET: Izmještanje postojećeg 35kV kablovskog voda koji prolazi preko katastarskih parcela koje formiraju urbanističku parcelu UP1 DUP-a Mrčevac opština Tivat

Uprava za saobraćaj, rješavajući po zahtjevu Opštine Tivat – Sekretarijata za uređenje prostora br.09-333/22-136/1 od 31.03.2022.godine, radi izdavanja mišljenja saglasnosti ili drugih dokaza koji se odnose na izradu Programskog zadatka sa elementima urbanističko tehničkih uslova za izradu tehničke dokumentacije za izgradnju objekta od opšteg interesa-Izmještanje postojećeg 35kV kablovskog voda koji prolazi preko katastarskih parcela koje formiraju urbanističku parcelu UP1 DUP-a Mrčevac opština Tivat konstatuje sljedeće:

Odredbom Člana 6 Zakona o putevima („Sl. List CG., br.82/20) definisano je da se na javnim putevima može sticati pravo službenosti radi postavljanja komunalnih, vodovodnih, energetskih objekata i objekata elektronskih komunikacija i povezane opreme i sličnih objekata i opreme od javnog interesa ako se ne ugrožava stabilnost puta, bezbjednost i režim saobraćaja na javnom putu, te da se na putnim površinama, van saobraćajnih traka javnog puta koje su namijenjene za pružanje usluga učesnicima u saobraćaju, može ostvariti pravo korišćenja pod posebnim uslovima.

Bliži uslovi za postavljanje cjevovoda, vodovoda, kanalizacije, električnih, telefonskih i telegrafskih vodova i slično na državnom putu, definisani su podzakonskim aktima u kojem slučaju Uprava za saobraćaj u skladu sa svojim ovlaštenjima koja proizilaze iz člana 17 Zakona o putevima („Sl. List CG., br.82/20) izdaje saobraćajno – tehničke uslove i saglasnost za postavljanje cjevovoda, vodovoda, kanalizacije, električnih, telefonskih i telegrafskih vodova i slično na državnom putu.

Na osnovu izadate saglasnosti Uprave za saobraćaj, za postavljanje cjevovoda, vodovoda, kanalizacije, električnih, telefonskih i telegrafskih vodova i slično na državnom putu, vlasnici odnosno imaoци predmetnih instalacija stiču pravo da se iste postave u trupu puta odnosno putnom zemljištu van trupa puta.

U slučaju potrebe izgradnje ili rekonstrukcije državnih puteva, vlasnici odnosno imaoци predmetnih instalacija su u smislu odrebe člana 35 Zakona o putevima („Sl. List CG., br.82/20) dužni da iste izmjestе.

U konkretnom slučaju trasa kabla koja se planira (katastarska parcela br. 4892/1 KO Tivat i katastarska parcela br. 1298/1KO Mrčevac) je van kolovoznih traka kako postojećeg magistralnog puta tako i buduće saobraćajnice bulevarskog tipa pa shodno navedenom Uprava za saobraćaj daje pozitivno mišljenje na predloženu trasu elektro voda.

Projektnu dokumentaciju - urađenu u skladu sa Urbanističko –tehničkim uslovima propisanim od strane opštine Tivat –Sekretarijata za uređenje prostora, gore propisanim saobraćajno-tehničkim uslovima, važećim propisima i standardima dostaviti Upravi za saobraćaj za izdavanje saobraćajne saglasnosti.

OBRADILI,
Radojica Poleksic, dipl.ing.građ.

Marko Spahić, građ. tehničar

Dostavljeno

- naslovu x 2
- Ministarstvu kapitalnih investicija
- u spise predmeta
- arhivi





CRNA GORA
OPŠTINA TIVAT
SEKRETARIJAT ZA PRIVREDU

Adresa: Trg Magnolija br.1
Tivat, Crna Gora
tel: +382 (0)32 661 309,
www.opstinativat.me
e mail: privreda@opstinativat.me

Crna Gora
OPŠTINA TIVAT

Primljeno: 20-04-2022				
Organ. jed.	Klasif. znak	Red. br.	Prilog	Vrijednost
09-332	22-136	5		

**ODJELJENJE ZA STAMBENO-KOMUNALNE
POSLOVE I SAOBRAĆAJ**

Broj: 10-341/22-93/1

Datum: 20.04.2022. godine

Sekretarijatu za uređenje prostora - ovdje

Veza: Vaš akt br. 09-332/22-136/1 od 31.03.2022. godine

Predmet: Mišljenje na nacrt programskog zadatka za izgradnju lokalnog objekta od opšteg interesa – izmještanje postojećih 35 kV kablovskih vodova koji prelaze preko kat.parc. br. 405/1 i 405/2 KO Mrčevac koje formiraju urbanističku parcelu br. UP1 u zahvatu DUP-a „Mrčevac“ ("Sl.list CG-opštinski propisi" br. 20/13)

Poštovana,

Sekretarijatu za privredu obratili ste se zahtjevom za mišljenje na nacrt programskog zadatka za izgradnju lokalnog objekta od opšteg interesa – izmještanje postojećih 35 kV kablovskih vodova koji prelaze preko kat.parc. br. 405/1 i 405/2 KO Mrčevac koje formiraju urbanističku parcelu br. UP1 u zahvatu DUP-a „Mrčevac“ ("Sl.list CG-opštinski propisi" br. 20/13), zavdenim kod ovog organa pod brojem 10-341/22-93 od 04.04.2022. godine.

Uvidom u dostavljen nacrt programskog zadatka utvrđeno je da se predmetne parcele nalaze uz magistralni put. Članom 17, Zakona o putevima ("Sl. list CG" br. 82/20), propisane su nadležnosti organa uprave:

"Organ uprave izdaje:

- 1) saobraćajno-tehničke uslove za priključenje na javni put;
- 2) saobraćajno-tehničke uslove za ukrštanje puteva, ukrštanje puta sa željezničkom prugom, elektroenergetskim dalekovodom i drugim vazdušnim vodovima i linijama;
- 3) saobraćajno-tehničke uslove za izradu tehničke dokumentacije, odnosno za postavljanje linijskih infrastrukturnih objekata na putu i zaštitnom pojasu javnog puta (željeznička infrastruktura, elektroenergetski vodovi, naftovodi, gasovodi, elektronski komunikacioni vodovi, vodovodna i kanalizaciona infrastruktura, vodovi niskog napona za osvetljenje i drugo);
- 4) saobraćajno-tehničke uslove za prekope, podkopavanja ili druge radove na putu;
- 5) saglasnosti za održavanje sportskih i drugih manifestacija na javnom putu;
- 6) dozvole za obavljanje vanrednog prevoza na javnom putu;
- 7) saglasnosti za zakup putnog zemljišta i drugog zemljišta koje pripada javnom putu;



8) saglasnosti za preusmjeravanje saobraćaja na javni put u slučaju obavljanja radova na izgradnji, rekonstrukciji, održavanju i zaštiti javnih puteva;

9) odobrenja za promjenu režima saobraćaja na javnom putu za potrebe izgradnje, rekonstrukcije, održavanja, zaštite i korišćenja javnog puta za druge potrebe;

10) dozvole za prekope, podkopavanje ili druge radove na putu;

Poslove iz stava 1 ovog člana na opštinskim putevima obavlja organ lokalne uprave”.

Shodno prethodno navedenom, ovaj organ nije nadležan za izdavanje mišljenja iz Vašeg zahtjeva. Isti je potrebno proslijediti Upravi za saobraćaj s obzirom da se predmetne parcele nalaze uz magistralni put.

S' poštovanjem,



*Pomoćnik Sekretara,
Milijana Dubak, spec. Sci menadž. u pomorstvu*

Dostaviti:

1. Naslovu

2. Arhivi

3. Dosije





Crna Gora
OPŠTINA TIVAT
26-04-2022

Primljeno:	Organ. jed.	Klasif. znak	Red. broj	Prilog	Vrijednost
	09-333/22-136/1			6	

Broj: 0403 – 2501/2

Podgorica, 19. 04. 2022. godine

OPŠTINA TIVAT
SEKRETARIJAT ZA UREĐENJE PROSTORA
– n/r Sekretarke Sekretarijata Milice Manojlović –

85 320 TIVAT
Trg magnolija broj 1

Predmet: Mišljenje na Predlog programskog zadatka

Dopisom broj: 09-333/22-136/1 od 31. 03. 2022. godine, koji je kod ove Agencije zaveden pod brojem 0102-2501/1 dana 06. 04. 2022. godine, uz koji ste dostavili predlog programskog zadatka sa elementima Urbanističko-tehničkih uslova za **izgradnju lokalnog objekta od opšteg interesa** – izmještanje postojećih 35kV kablovskih vodova, koji prelaze preko katastarskih parcela broj 405/1 i 405/5 KO Mrčevac, koje formiraju uranističku parcelu broj UP1, u zahvatu DUP-a „Mrčevac” opština Tivat, tražili ste od Agencije davanje mišljenja na isti.

Agencija za elektronske komunikacije i poštansku djelatnost smatra:

1. Prilikom izrade tehničke dokumentacije potrebno je poštovati sledeće:
 - Zakon o elektronskim komunikacijama („Sl. list Crne Gore”, br. 40/13, 56/13, 2/17 i 49/19),
 - Pravilnik o širini zaštitnih zona i vrsti radio koridora u kojima nije dopušteno planiranje i gradnja drugih objekata („Sl. list Crne Gore”, br. 33/14),
 - Pravilnik o tehničkim i drugim uslovima za projektovanje, izgradnju i korišćenje elektronske komunikacione mreže, elektronske komunikacione infrastrukture i povezane opreme u objektima („Sl. list Crne Gore”, br. 41/15),
 - Pravilnik o uslovima za planiranje, izgradnju, održavanje i korišćenje elektronskih komunikacionih mreža, elektronske komunikacione infrastrukture i povezane opreme („Sl. list Crne Gore”, br. 59/15 i 39/16) i
 - Pravilnik o zajedničkom korišćenju elektronske komunikacione infrastrukture i povezane opreme („Sl. list Crne Gore”, br. 52/14).

U dostavljenom Nacrtu programskog zadatka sa elementima Urbanističko-tehničkih uslova u tački 13. **Uslovi priključenja na infrastrukturu** navedeni su linkovi koji su u međuvremenu promijenjeni pa je potrebno umjesto njih navesti sljedeće linkove:

- <https:// ekip.me/page/electronic-communications/ec-networks/izrada-tehnicke-dokumentacije/content>
- <http:// geoportal. ekip.me/>



2. Prilikom projektovanja/izgradnje objekta pridržavati se odrebi Pravilnika o širini zaštitnih zona i vrsti radio koridora u kojima nije dopušteno planiranje i gradnja drugih objekata („Službeni list Crne Gore“ broj 33/14).

U svrhu eliminisanja mogućeg mehaničkog i hemijskog oštećenja elektronske komunikacione infrastrukture i povezane opreme kod paralelnog vođenja, približavanja i ukrštanja sa ostalom infrastrukturom u prostoru, potrebno je pridržavati se određenih minimalnih rastojanja.

Pri izgradnji elektroenergetskih postrojenja, kao što su podzemni i nadzemni vodovi visokog napona, rasklopna postrojenja i slično, potrebno je odrediti i proračunati moguće zone štetnog uticaja na podzemne i nadzemne elektronske komunikacione vodove s bakarnim provodnicima. U slučaju da proračun pokaže da su prekoračene granične vrijednosti napona opasnosti i/ili smetnji, investitor predmetnog elektroenergetskog postrojenja uradiće projekat zaštite za predmetni elektronski komunikacioni vod ili cijelu mrežu ako je ista u zoni uticaja.

Polaganje podzemnih elektroenergetskih kablova iznad i ispod postojećih elektronskih komunikacionih kablova ili kablovske kanalizacije, nije dopušteno unutar zaštitne zone, osim na mjestima ukrštanja. Polaganje elektroenergetskog kabla kroz okna kablovske kanalizacije, kao i polaganje ispod odnosno iznad okna, nije dopušteno. Ukrštanje podzemnih elektronskih komunikacionih kablova sa elektroenergetskim kablovima izvodi se po pravilu pod uglom od 90°, a ni u kom slučaju ne može biti manji od 45°.

Potrebno je ispoštovati najmanja propisana rastojanja, koja zavise od napona elektroenergetskog kabla, između podzemnog elektronskog komunikacionog kabla s bakarnim provodnikom i najbližeg podzemnog elektroenergetskog kabla. Ako, u realnim uslovima, nije moguće postići propisana rastojanja potrebno je primijeniti određene zaštitne mjere, koje se ostvaruju postavljanjem kabla u zaštitne cijevi ili polucijevi koje se spajaju na odgovarajući način.

U prilogu ovog dokumenta na CD-u dostavljamo katastar podzemnih instalacija i u dwg formatu. Napominjemo da su podaci koji se tiču podzemne elektronske komunikacione infrastrukture izvezeni iz sistema Agencije za mapiranje elektronske komunikacione infrastrukture i ovaj sistem koristi WGS 84 koordinatni sistem.

Prilog – Podaci koji se tiču podzemne elektronske komunikacione infrastrukture – katastar podzemnih instalacija za Tivat (i u dwg formatu)

S poštovanjem,



Izvršni direktor
Darko Grgurović

Dostaviti:

- Naslovu preporučeno
- a/a

